



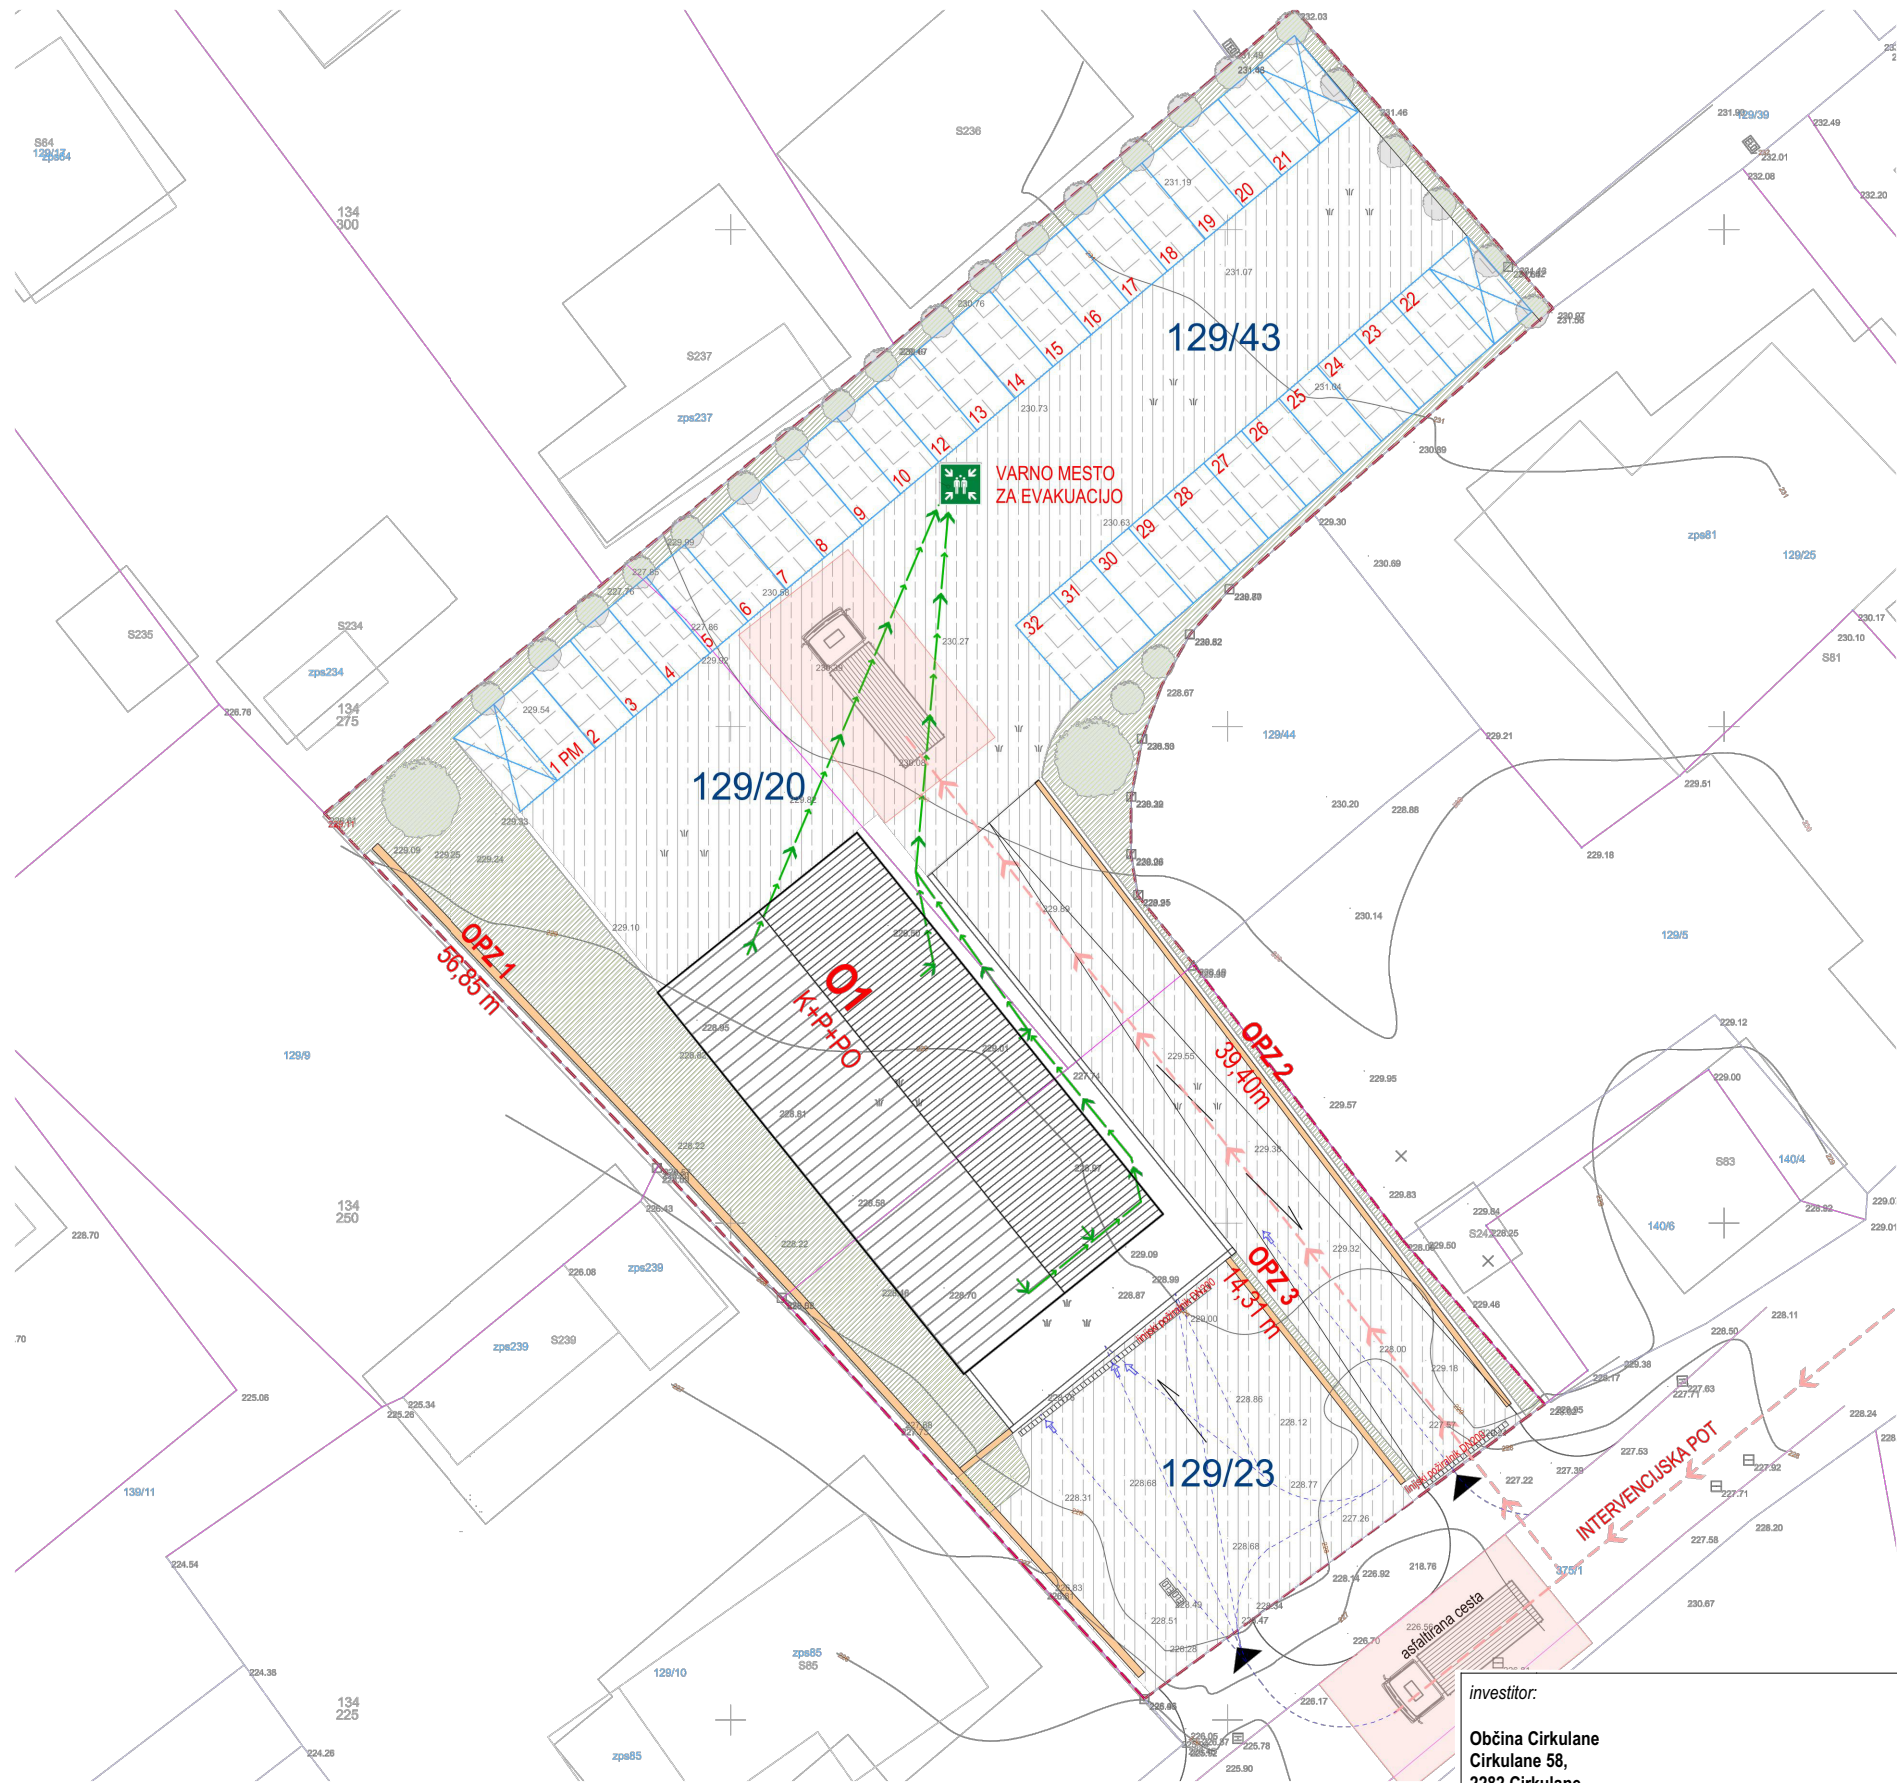




investitor:		vrsta in št. proj. dok.: PZI 51-PZI/2022		številka načrta: 51-PZI/2022-1-TL
Občina Cirkulane Cirkulane 58, 2282 Cirkulane		vrsta projekta: 1 - načrt s področja arhitekture		
objekt: Gasilski dom Cirkulane	projektant: SOKPRO d.o.o., Gorišnica 56, 2272 Gorišnica tel.: 02/743 0020 / mob.: 041 353 003 www.sokpro.eu / info@sokpro.eu	risba: PROMETNA UREDITEV IN POŽARNA VARNOST		
	odg. vodja projekta: Hanna Sychova, arhitektka, Ukrajina, PA ZAPS 2284			
		pooblaščen/a inženir/ka: Petra Žiher Sok, univ.dipl.gosp.inž., IZS G-2143	nulta kota: ± 0,00 = +230,36 m.n.v.	merilo: 1:250
lokacija objekta: k.o. 474 - Cirkulane, parc. št.: 129/20 , 129/23 , 129/43	izdelal/a:	datum izdelave: april 2024, dop. julij 2025		risba št.:

2

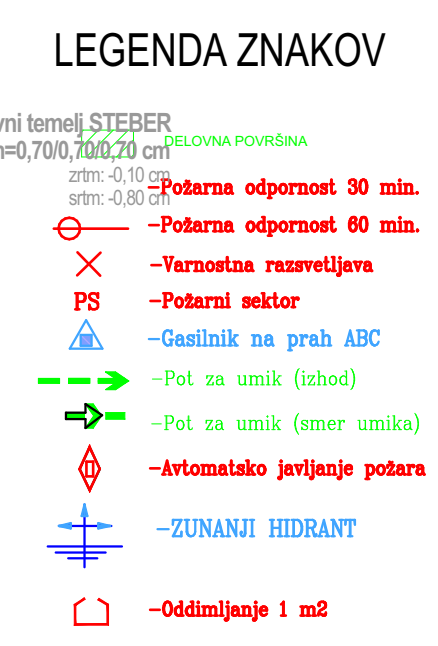

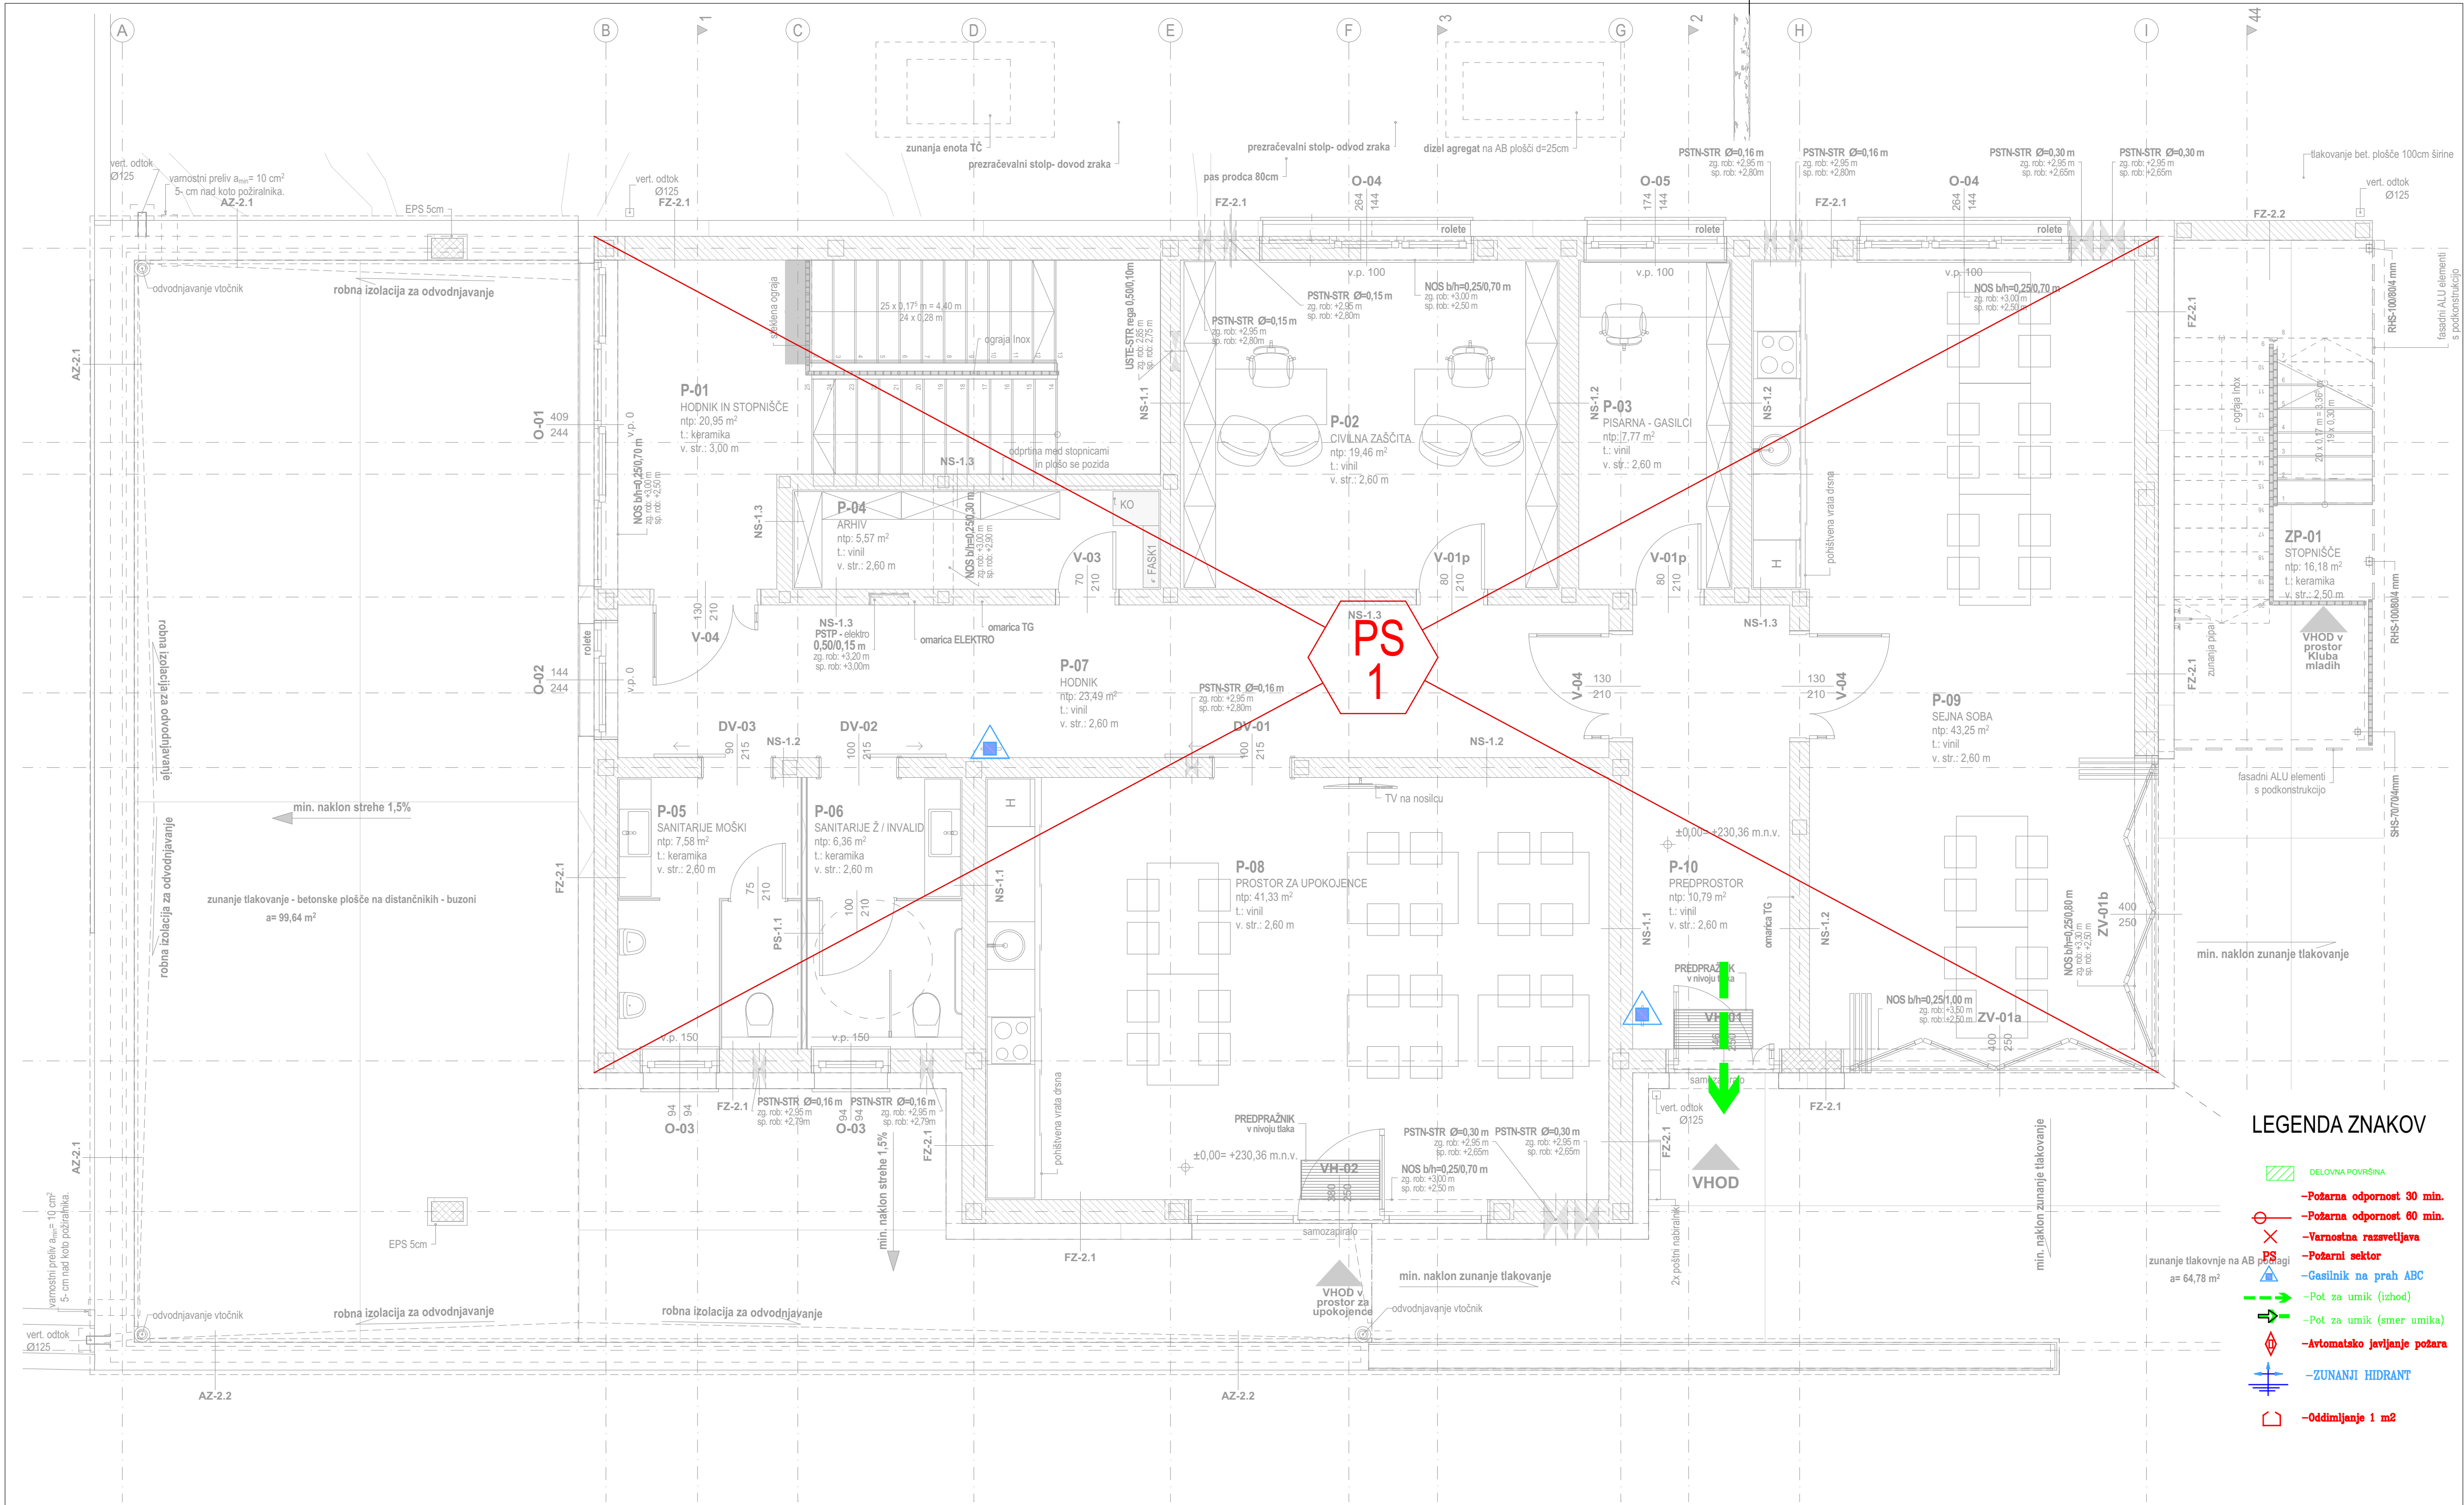

LEGENDA ZNAKOV

- DELOVNA POVRŠINA
- Požarna odpornost 30 min.
- Požarna odpornost 60 min.
- Varnostna razsvetljava
- Požarni sektor
- Gasilnik na prah ABC
- Pot za umik (izhod)
- Pot za umik (smer umika)
- Avtomatsko javljanje požara
- ZUNANJI HIDRANT
- Oddimljanje 1 m2

investitor: Občina Cirkulane Cirkulane 58, 2282 Cirkulane	vrsta in št. proj. dok.: PZI 51-PZI/2022	številka načrta: 51-PZI/2022-1-TL	
		vrsta projekta: 1 - načrt s področja arhitekture	
objekt: Gasilski dom Cirkulane	projektant: SOKPRO d.o.o., Gorišnica 56, 2272 Gorišnica tel.: 02/743 0020 / mob.: 041 353 003 www.sokpro.eu / info@sokpro.eu	risba: TLORIS PRITLIČJA	
	odg. vodja projekta: Hanna Sychova, arhitektka, Ukrajina, PA ZAPS 2284	nulta kota: ± 0,00 = +230,36 m.n.v.	
lokacija objekta: k.o. 474 - Cirkulane, parc. št.: 129/20 , 129/23 , 129/43	pooblaščen/a inženirka: Petra Žihor Sok, univ.dipl.gosp.inž., IZS G-2143	merilo: 1:50	
	izdelala/a:	datum izdelave: april 2024, dop. julij 2025	

