


OBSTOJEČI OBJEKT

PREDVIDENA PRIZIDAVA

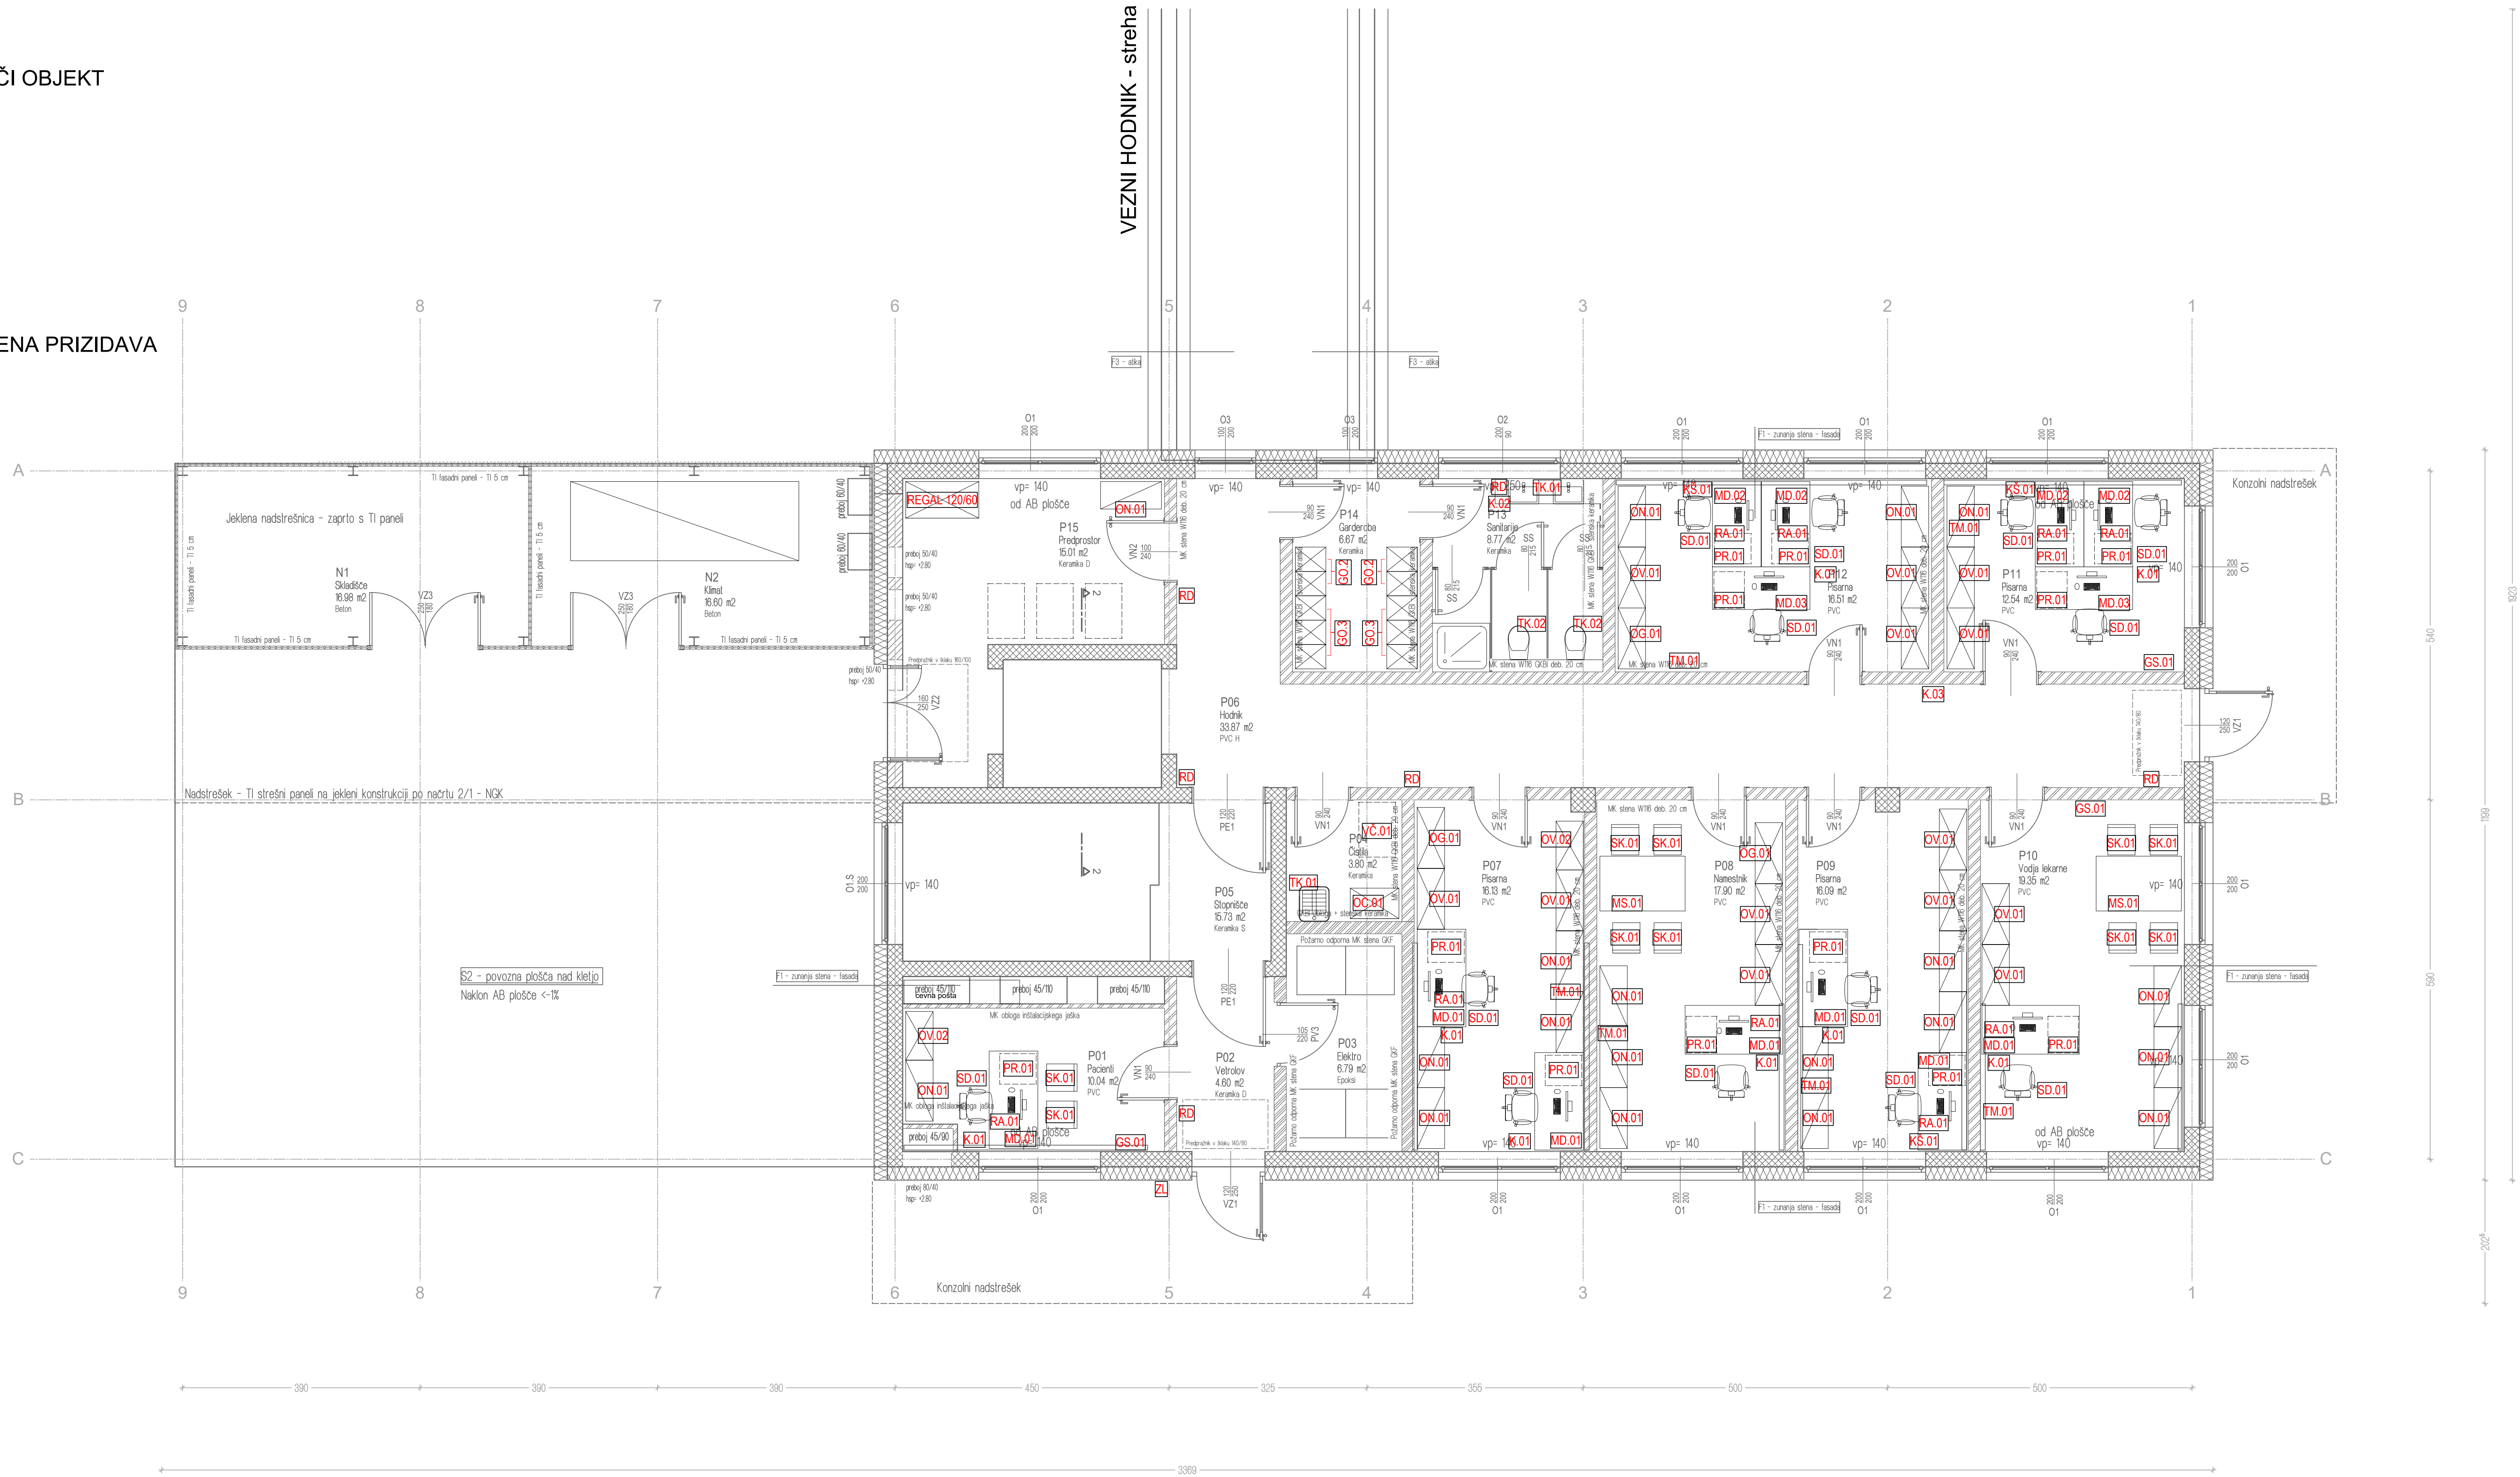

IZVAJALEC JE DOLŽAN VSE MERE PRED IZVEDBO NA GRADBIŠČU PREVERITI IN USKLADITI!
IZVAJALEC JE DOLŽAN OPOZORITI NA MOREBITNO TEHNIČNO POMANKLJIVOST
IZVEDBENIH DETALJOV, RİSB, OPİSOV ALI POPİSOVI!
IZVAJALEC JE DOLŽAN PREDHODNO PREVERITI IN USKLADITI PREBOJE Z NAČRTOM
INSTALACIJ IN TEHNOLOGIJE!
PRI PREBOJIH JE POTREBNO IZBRATI USTREZEN SISTEM TESNENJA IN IZVESTI TESNITEV
SKLADNO Z DETALJI IN NAVODILI
DOBAVITELJA!

OPOMBA:
Za vse vgrajene materiale je potrebno predložiti ustrezne certifikate za požarne lastnosti vgrajenih materialov.
Vzdrževalne/revizijske odprtine instalacijskih kanalov morajo imeti enako požarno odpornost, kot se zahteva za ostale gradbene elemente požarnega sektorja.
V stelah na katerih je predvidena montaža opreme (sanitarna, pohištvena, kuhinjska ipd.) mora biti vgrajena dodatna ojačevalna podkonstrukcija.

N1	Skladišče	16.99 m2
N2	Klimat	16.60 m2
P01	Pacient	10.04 m2
P02	Vetrolov	4.60 m2
P03	Elektro	6.79 m2
P04	Čistila	3.80 m2
P05	Stopnišče	15.73 m2
P06	Hodnik	33.87 m2
P07	Pisarna	16.13 m2
P08	Namesnik	17.90 m2
P09	Pisarna	16.09 m2
P10	Vodja lekarn	19.35 m2
P11	Pisarna	12.54 m2
P12	Pisarna	16.51 m2
P13	Sanitarje	8.77 m2
P14	Garderoba	6.67 m2
P15	Predprostor	15.01 m2
		237.39 m2

LEGENDA:
S - strop
M - miza
CN - nizka omara
OV - visoka omara
PR - predalnik
V - vodorok

±0.00=411.20 m.mn.v.
Op. - višino finalnih podov prilagoditi višinam obstoječih etaž K/P

SPLOŠNA BOLNIŠNICA SLOVENI GRADEC
Gospodarska cesta 1
2380 Sloveni Gradec
investitor:
Savoprojekt d.d.
Cesta krških žitov 59,
8270 Krško

projektant:
PRIZIDEK K LEKARNI
Splošna bolnišnica Sloveni Gradec
gradnja:
Tina Božina, univ. ing. in arh., 2495 1227 PA
SP - Domet-Koln, mag. in arh., 2495 2318 PA

ime prikaza: NAČRT OPREME - Toris pritličja

vrsta prikaza: Tehnični prikaz
datum: dec. 2025
merilo: 1:50
st. projekta: 25137-00
vrsta dok.: PZI
st. risbe: 200
st. lista: 02
spom.: 00