PRILOGA 1A

NASLOVNA STRAN PROJEKTNE DOKUMENTACIJE

INVESTITOR		
INVESTITOR 1		
ime in priimek ali naziv družbe		**Občina Trbovlje**
naslov ali poslovni naslov družbe		**Mestni trg 4, 1420 Trbovlje**
PODATKI O GRADNJI		
naziv gradnje		**BIKE PARK TRBOVLJE**
naziv gradnje se določi po namenu glavnega objekta		
VRSTE GRADNJE	☑	**NOVOGRADNJA - NOVOZGRAJEN OBJEKT**
označiti vse ustrezne vrste gradnje	☐	**NOVOGRADNJA - PRIZIDAVA**
	☐	**REKONSTRUKCIJA**
	☐	**SPREMEMBA NAMEMBNOSTI**
	☐	**ODSTRANITEV CELOTNEGA OBJEKTA**
	☐	**LEGALIZACIJA**
	☐	**MANJŠA REKONSTRUKCIJA**
PODATKI O PROJEKTNI DOKUMENTACIJI		
vrsta dokumentacije (DPP, DGD, PZI, PZO, PID, DL)		**DGD (projektna dokumentacija za pridobivanje mnenj in gradbenega dovoljenja)**
številka projekta		**26/2023**
datum izdelave		**JUNIJ 2024**
datum spremembe		
PODATKI O PROJEKTANTU		
projektant (naziv družbe)		**Aliansa Ase d.o.o.**
naslov		**Reška ulica 17, 1000 Ljubljana**
odgovorna oseba projektanta		**Martin Martinec**
podpis odgovorne osebe projektanta		Martin Martinec
PODATKI O IZDELOVALCU OSNOVNEGA PRIKAZA / NAČRTA		
izdelovalec osnovnega prikaza / načrta		**Anže Bizjak, dipl. inž. Grad.**
identifikacijska številka		**G 3889**
projektant izdelovalca osnovnega načrta (naziv družbe)		**Aliansa Ase d.o.o.**
naslov		**Reška ulica 17, 1000 Ljubljana**
PODATKI O VODJI PROJEKTIRANJA		
VODJA PROJEKTIRANJA		**Anže Bizjak, dipl. inž. Grad.**
identifikacijska številka		**G 3889**
podpis vodje projektiranja		

PRILOGA 2A

IZJAVA PROJEKTANTA
IN VODJE PROJEKTIRANJA V DGD

PROJEKTANT	
projektant (naziv družbe)	**Aliansa Ase d.o.o.**
naslov	**Reška ulica 17, 1000 Ljubljana**
odgovorna oseba projektanta	**Martin Martinec**

IN VODJA PROJEKTIRANJA	
vodja projektiranja	**Anže Bizjak, dipl. inž. Grad.**

IZJAVLJAVA:

da je projektna dokumentacija za pridobitev mnenj in gradbenega dovoljenja (DGD):

številka projekta	**26/2023**
datum izdelave	**JUNIJ 2024**

- skladna z zahtevami prostorskega izvedbenega akta, gradbenimi in drugimi predpisi;
da omogoča kakovostno izvedbo objekta in racionalnost rešitev v času gradnje in vzdrževanja objekta, in

- da so na ravni obdelave projektne dokumentacije izpolnjene zahteve iz predpisov s področja graditve.

vodja projektiranja	**Anže Bizjak, dipl. inž. Grad.**
identifikacijska številka	**G 3889**
podpis vodje projektiranja	
odgovorna oseba projektanta	**Martin Martinec**
podpis odgovorne osebe projektanta	

PRILOGA 4A

SPLOŠNI PODATKI O GRADNJI

PODATKI O GRADNJI	
naziv gradnje	**BIKE PARK TRBOVLJE**
kratek opis gradnje	**V sklopu ureditve gorsko kolesarskih poti želi Občina Trbovlje zgraditi in urediti bike park Trbovlje kateri bi vseboval tri gorsko kolesarske enoslednice (01 Easy, 02 Flow in 03 Jump)**
navedba objektov in njihovih značilnosti	
glavni objekt, če je določen	**BIKE PARK TRBOVLJE**
klasifikacija objekta po CC-SI	**24122 Drugi gradbeni inženirski objekti za šport, rekreacijo in prosti čas**
pripadajoči objekti	**Gorsko kolesarske proge 01 Easy, 02 Flow in 03 Jump**
naštej	
objekt z vplivi na okolje	**NE**
kratek opis spremembe zaradi večjih odstopanj od gradbenega dovoljenja	
izpolniti, če gre za spremembo gradbenega dovoljenja	
kratek opis pripravljalnih del	
izpolniti, če gre za dokumentacijo, ki se nanaša samo na pripravljalna dela	
PROSTORSKI AKT	
prostorski akt	**ODLOK O OBČINSKEM PROSTORSKEM NAČRTU OBČINE TRBOVLJE**
EUP	**KE-01, TR-70, TR-96, TR-147,**
namenska raba	**BC, ZV**
URBANISTIČNI KAZALCI	
Samo za stavbe v DGD.	
a) površine pod stavbami	**0,0 m2**
b) površine pod pripadajočimi pomožnimi objekti, ki so stavbe	**0,0 m2**
c) utrjene zunanje površine (promet, komunala, tehnične površine)	**4173,1 m2**
d) utrjene zunanje površine (bivanje na prostem)	**266,2 m2**
e) površine raščenega dela	**181451,1 m2**
velikost gradbene parcele (a + b + c + d + e)	**185890,4 m2**
zazidana površina	**4439,3 m2**
bruto tlorisna površina vseh stavb	**0,0 m2**
faktor prekritih površin (FPP)	**0,0**
faktor raščenih površin (FRP)	**1,0**
faktor utrjenih zunanjih površin (FU)	**0,0**
faktor utrjenih bivalnih površin (FU-B)	**0,0**
faktor utrjenih prometnih, komunalnih in tehničnih površin (FU-P)	**0,0**
faktor zazidanosti (FZ)	**0,0**
faktor izrabe (FI)	**0,0**
drugi podatki o gradbeni parceli v skladu z zakonom o urejanju prostora	

K DOKUMENTACIJI JE TREBA PRIDOBITI NASLEDNJA MNENJA

izpolniti v DPP, DGD in PZI, če je za poseg relevantno

SKLADNOST S PROSTORSKIMI AKTI

OBČINA	**SKLADNOST S PROSTORSKIMI AKTI**

VAROVANA, VARSTVENA IN OGROŽENA OBMOČJA, VODNA IN PRIOBALNA ZEMLJIŠČA

VARSTVO VODA	**VODNO MNENJE**

VAROVALNI PASOVI INFRASTRUKTURE

VODOVOD	**MNENJE**

PRIKLJUČEVANJE NA INFRASTRUKTURO

DRUGA MNENJA

DRUGO (NAVEDI)	**MNENJE**

PRILOGA 4B

PODATKI O STAVBAH, GRADBENO INŽENIRSKIH OBJEKTIH IN ZUNANJI UREDITVI

podatki se vpisujejo za vsak objekt posebej, pri čemer se uporabi ustrezna predloga glede na vrsto objekta (stavbe, gradbeno inženirski objekti, zunanja ureditev)

GRADBENI INŽENIRSKI OBJEKT

rubriko dodati za vsak gradbeno inženirski objekt posebej

OSNOVNI PODATKI O GRADBENO INŽENIRSKEM OBJEKTU

imenovanje objekta	**BIKE PARK TRBOVLJE**
kratek opis objekta	**V sklopu ureditve gorsko kolesarskih poti želi Občina Trbovlje urediti bike park kateri bo sprva vseboval tri gorsko kolesarske enoslednice (01 Easy, 02 Flow in 03 Jump).**

v opisu objekta se navedejo podatki, pomembni za presojo mnenjedajalcev in upravnega organa

klasifikacija po CC-SI	**24122 Drugi gradbeni inženirski objekti za šport, rekreacijo in prosti čas**
glavni ali pripadajoči objekt	**glavni objekt**
vrsta gradnje	**novogradnja - novozgrajen objekt**
zahtevnost objekta	**manj zahteven**
razvrstitev glede na požarno zahtevnost	**požarno manj zahteven objekt**
razvrstitev glede na univerzalno graditev in rabo objektov	**objekt dostopen vsem ljudem - objekt v javni rabi**

ZNAČILNOSTI ZA GRADBENO INŽENIRSKE OBJEKTE

višina	**1,50m nad terenom**	
širina	**1,5 m**	
dolžina	**2583,0 m**	**dolžina vseh prog**
bruto tlorisna površina	**3810,0 m2**	**površina vseh prog**
opis zmogljivosti (pretok, tlak, premer, napetost, PE ipd.)		

NAVEDBA PODLAG ZA PROJEKTIRANJE

Samo v PZI, navede se ali so bile pri projektiranju uporabljene tehnične smernice oziroma zadnje stanje gradbene tehnike.

uporaba evrokodov ali drugih pravil v zvezi z zagotavljanjem mehanske odpornosti in stabilnosti pri projektiranju	
druge tehnične smernice	

GRADBENA PARCELA

samo v DGD

velikost gradbene parcele m2	**3810 m2**

seštevek območij gradbene parcele (A+B+C)

GRADBENA PARCELA - ENA ALI VEČ PARCEL

k. o.	parc. št.	parcela m^2	območje gradbene parcele m^2
1871 Trbovlje	**1033**	**6888,0 m2**	**165 m2**
1871 Trbovlje	**1036**	**10041,0 m2**	**114 m2**
1871 Trbovlje	**1040/3**	**11552,0 m2**	**59 m2**
1871 Trbovlje	**1771**	**435,0 m2**	**21 m2**
1871 Trbovlje	**871/3**	**1868,0 m2**	**97 m2**
1871 Trbovlje	**1996**	**122,0 m2**	**18 m2**
1871 Trbovlje	**1027**	**3870,0 m2**	**148 m2**
1871 Trbovlje	**1039**	**1075,0 m2**	**25 m2**
1871 Trbovlje	**1770/4**	**580,0 m2**	**13 m2**
po potrebi dodati vrstice in posodobiti avtomatično seštevanje			**660 m2**

GRADBENA PARCELA - OBMOČJA STVARNE SLUŽNOSTI

k. o.	parc. št.	parcela m^2	območje gradbene parcele m^2
1871 Trbovlje	**1025**	**2615,0 m2**	**119 m2**
1871 Trbovlje	**1031**	**5359,0 m2**	**376 m2**
1871 Trbovlje	**881/49**	**41471,0 m2**	**1678 m2**
1871 Trbovlje	**1030**	**2956,0 m2**	**234 m2**
po potrebi dodati vrstice in posodobiti avtomatično seštevanje			**2407 m2**

GRADBENA PARCELA - OBMOČJA STAVBNIH PRAVIC

k. o.	parc. št.	parcela m^2	območje gradbene parcele m^2
1871 Trbovlje	**873**	**2124,0 m2**	**18 m2**
1871 Trbovlje	**874/1**	**2924,0 m2**	**170 m2**
1871 Trbovlje	**1070**	**3220,0 m2**	**15 m2**
1871 Trbovlje	**1077/215**	**22286,0 m2**	**155 m2**
1871 Trbovlje	**1110/8**	**57847,0 m2**	**377 m2**
1871 Trbovlje	**1748/3**	**1844,0 m2**	**8 m2**
po potrebi dodati vrstice in posodobiti avtomatično seštevanje			**743 m2**

ODMIKI OD SOSEDNJIH ZEMLJIŠČ

samo v DGD in PZI

k. o.	parc. št.	odmik v m (0,0)
1871 Trbovlje	**1077/217**	**8,91 m**
1871 Trbovlje	**1111**	**26,96 m**
1871 Trbovlje	**1071**	**34,56 m**
1871 Trbovlje	**1985**	**47,43 m**
1871 Trbovlje	**1984**	**43,46 m**
1871 Trbovlje	**1770/6**	**6,24 m**
1871 Trbovlje	**954/14**	**8,89 m**
1871 Trbovlje	**1022**	**5,11 m**
1871 Trbovlje	**871/23**	**18,70 m**
1871 Trbovlje	**1997**	**3,66 m**
po potrebi dodati vrstico		

GRADBENI INŽENIRSKI OBJEKT 1

rubriko dodati za vsak gradbeno inženirski objekt posebej

OSNOVNI PODATKI O GRADBENO INŽENIRSKEM OBJEKTU

imenovanje objekta	**01 Easy**
kratek opis objekta	**V sklopu ureditve gorskokolesarskih poti želi Občina Trbovlje urediti gorskokolesarsko enoslednico 01 Easy. Proga bo potekala od športnega parka Kipe do Proga bo lažje težavnosti.**
v opisu objekta se navedejo podatki, pomembni za presojo mnenjedajalcev in upravnega organa	
klasifikacija po CC-SI	**21121 Lokalne ceste in javne poti, nekategorizirane ceste in gozdne ceste**
glavni ali pripadajoči objekt	**pripadajoči objekt**
vrsta gradnje	**novogradnja - novozgrajen objekt**
zahtevnost objekta	**enostaven**
razvrstitev glede na požarno zahtevnost	**požarno manj zahteven objekt**
razvrstitev glede na univerzalno graditev in rabo objektov	**objekt dostopen vsem ljudem - objekt v javni rabi**

ZNAČILNOSTI ZA GRADBENO INŽENIRSKE OBJEKTE

širina	**1,5 m**
dolžina	**1021,0 m**
bruto tlorisna površina	**1571,0 m2**
opis zmogljivosti (pretok, tlak, premer, napetost, PE ipd.)	**Dolžina: 1021m (povprečna širina vozne površine 1,5m) Višina izhodišča: 410m Višina zaključka poti: 330m Višinska razlika: 80m**

GRADBENA PARCELA

samo v DGD

velikost gradbene parcele m2	**1571,3 m2**

seštevek območij gradbene parcele (A+B+C)

GRADBENA PARCELA - ENA ALI VEČ PARCEL

k. o.	parc. št.	parcela m^2	območje gradbene parcele m^2
1871 Trbovlje	**1036**	**10041,0 m2**	**75,4 m2**
1871 Trbovlje	**1040/3**	**11552,0 m2**	**58,9 m2**
1871 Trbovlje	**1771**	**435,0 m2**	**13,0 m2**
1871 Trbovlje	**1027**	**3870,0 m2**	**148,0 m2**
1871 Trbovlje	**1039**	**1075,0 m2**	**25,0 m2**
1871 Trbovlje	**1770/4**	**580,0 m2**	**13,0 m2**
po potrebi dodati vrstice in posodobiti avtomatično seštevanje			**333,3 m2**

GRADBENA PARCELA - OBMOČJA STVARNE SLUŽNOSTI

k. o.	parc. št.	parcela m^2	območje gradbene parcele m^2
1871 Trbovlje	**1030**	**2956,0 m2**	**149,0 m2**
1871 Trbovlje	**1031**	**5359,0 m2**	**81,0 m2**
1871 Trbovlje	**1025**	**2615,0 m2**	**119,0 m2**
1871 Trbovlje	**881/49**	**41471,0 m2**	**825,0 m2**
po potrebi dodati vrstice in posodobiti avtomatično seštevanje			**1174,0 m2**

GRADBENA PARCELA - OBMOČJA STAVBNIH PRAVIC

k. o.	parc. št.	parcela m^2	območje gradbene parcele m^2
1871 Trbovlje	**1110/8**	**57847,0 m2**	**62,0 m2**
1871 Trbovlje	**1748/3**	**1844,0 m2**	**2,0 m2**
po potrebi dodati vrstice in posodobiti avtomatično seštevanje			**64,0 m2**

ODMIKI OD SOSEDNJIH ZEMLJIŠČ

samo v DGD in PZI

k. o.	parc. št.	odmik v m (0,0)
1871 Trbovlje	**1770/6**	**6,24 m**
1871 Trbovlje	**954/14**	**8,89 m**
1871 Trbovlje	**1022**	**5,11 m**
1871 Trbovlje	**871/23**	**18,70 m**
po potrebi dodati vrstico		

GRADBENI INŽENIRSKI OBJEKT 2

rubriko dodati za vsak gradbeno inženirski objekt posebej

OSNOVNI PODATKI O GRADBENO INŽENIRSKEM OBJEKTU

imenovanje objekta	**02 Flow**
kratek opis objekta	**V sklopu ureditve gorskokolesarskih poti želi Občina Trbovlje urediti gorskokolesarsko enoslednico 02 Flow. Proga bo potekala od športnega parka Kipe do Proga bo srednje težavnosti.**
v opisu objekta se navedejo podatki, pomembni za presojo mnenjedajalcev in upravnega organa	
klasifikacija po CC-SI	**21121 Lokalne ceste in javne poti, nekategorizirane ceste in gozdne ceste**
glavni ali pripadajoči objekt	**pripadajoči objekt**
vrsta gradnje	**novogradnja - novozgrajen objekt**
zahtevnost objekta	**enostaven**
razvrstitev glede na požarno zahtevnost	**požarno manj zahteven objekt**
razvrstitev glede na univerzalno graditev in rabo objektov	**objekt dostopen vsem ljudem - objekt v javni rabi**

ZNAČILNOSTI ZA GRADBENO INŽENIRSKE OBJEKTE

širina	**1,5 m**
dolžina	**907,0 m**
bruto tlorisna površina	**1257,0 m2**
opis zmogljivosti (pretok, tlak, premer, napetost, PE ipd.)	**Dolžina: 907m (povprečna širina vozne površine 1,5m)** **Višina izhodišča: 410m** **Višina** **zaključka poti: 331m** **Višinska razlika:** **79m**

NAVEDBA PODLAG ZA PROJEKTIRANJE

Samo v PZI, navede se ali so bile pri projektiranju uporabljene tehnične smernice oziroma zadnje stanje gradbene tehnike.

uporaba evrokodov ali drugih pravil v zvezi z zagotavljanjem mehanske odpornosti in stabilnosti pri projektiranju	
druge tehnične smernice	

GRADBENA PARCELA

samo v DGD

velikost gradbene parcele m2	**1257,0 m2**

seštevek območij gradbene parcele (A+B+C)

GRADBENA PARCELA - ENA ALI VEČ PARCEL

k. o.	parc. št.	parcela m^2	območje gradbene parcele m^2
1871 Trbovlje	**1033**	**6888,0 m2**	**69,0 m2**
1871 Trbovlje	**1036**	**10041,0 m2**	**2,0 m2**
1871 Trbovlje	**1771**	**435,0 m2**	**6,0 m2**
po potrebi dodati vrstice in posodobiti avtomatično seštevanje			**77,0 m2**

GRADBENA PARCELA - OBMOČJA STVARNE SLUŽNOSTI

k. o.	parc. št.	parcela m^2	območje gradbene parcele m^2
1871 Trbovlje	**1030**	**2956,0 m2**	**85,0 m2**
1871 Trbovlje	**1031**	**5359,0 m2**	**245,0 m2**
1871 Trbovlje	**881/49**	**41471,0 m2**	**521,0 m2**
po potrebi dodati vrstice in posodobiti avtomatično seštevanje			**851,0 m2**

GRADBENA PARCELA - OBMOČJA STAVBNIH PRAVIC

k. o.	parc. št.	parcela m^2	območje gradbene parcele m^2
1871 Trbovlje	**1110/8**	**57847,0 m2**	**165,0 m2**
1871 Trbovlje	**1748/3**	**1844,0 m2**	**6,0 m2**
1871 Trbovlje	**1077/215**	**22286,0 m2**	**155,0 m2**
1871 Trbovlje	**874/1**	**2924,0 m2**	**3,0 m2**
po potrebi dodati vrstice in posodobiti avtomatično seštevanje			**329,0 m2**

ODMIKI OD SOSEDNJIH ZEMLJIŠČ

samo v DGD in PZI

k. o.	parc. št.	odmik v m (0,0)
1871 Trbovlje	**1077/217**	**8,91 m**
1871 Trbovlje	**1111**	**26,96 m**
po potrebi dodati vrstico		

GRADBENI INŽENIRSKI OBJEKT 3

rubriko dodati za vsak gradbeno inženirski objekt posebej

OSNOVNI PODATKI O GRADBENO INŽENIRSKEM OBJEKTU

imenovanje objekta	**03 jump**
kratek opis objekta	**V sklopu ureditve gorskokolesarskih poti želi Občina Trbovlje urediti gorskokolesarsko enoslednico 03 Jump. Proga bo potekala od športnega parka Kipe do Proga bo zahtevne težavnosti.**
v opisu objekta se navedejo podatki, pomembni za presojo mnenjedajalcev in upravnega organa	
klasifikacija po CC-SI	**21121 Lokalne ceste in javne poti, nekategorizirane ceste in gozdne ceste**
glavni ali pripadajoči objekt	**pripadajoči objekt**
vrsta gradnje	**novogradnja - novozgrajen objekt**
zahtevnost objekta	**enostaven**
razvrstitev glede na požarno zahtevnost	**požarno manj zahteven objekt**
razvrstitev glede na univerzalno graditev in rabo objektov	**objekt dostopen vsem ljudem - objekt v javni rabi**

ZNAČILNOSTI ZA GRADBENO INŽENIRSKE OBJEKTE

širina	**1,5 m**
dolžina	**628,0 m**
bruto tlorisna površina	**943,0 m2**
opis zmogljivosti (pretok, tlak, premer, napetost, PE ipd.)	**Dolžina: 628m (povprečna širina vozne površine 1,5m)** **Višina izhodišča: 399m** **Višina** **zaključka poti: 342m** **Višinska razlika:** **62m**

NAVEDBA PODLAG ZA PROJEKTIRANJE

Samo v PZI, navede se ali so bile pri projektiranju uporabljene tehnične smernice oziroma zadnje stanje gradbene tehnike.

uporaba evrokodov ali drugih pravil v zvezi z zagotavljanjem mehanske odpornosti in stabilnosti pri projektiranju	
druge tehnične smernice	

GRADBENA PARCELA

samo v DGD

velikost gradbene parcele m2 **943,0 m2**

seštevek območij gradbene parcele (A+B+C)

GRADBENA PARCELA - ENA ALI VEČ PARCEL

k. o.	parc. št.	parcela m^2	območje gradbene parcele m^2
1871 Trbovlje	**1033**	**6888,0 m2**	**96,0 m2**
1871 Trbovlje	**1996**	**122,0 m2**	**18,0 m2**
1871 Trbovlje	**871/3**	**1868,0 m2**	**97,0 m2**
po potrebi dodati vrstice in posodobiti avtomatično seštevanje			**211,0 m2**

GRADBENA PARCELA - OBMOČJA STVARNE SLUŽNOSTI

k. o.	parc. št.	parcela m^2	območje gradbene parcele m^2
1871 Trbovlje	**1031**	**5359,0 m2**	**50,0 m2**
1871 Trbovlje	**881/49**	**41471,0 m2**	**332,0 m2**
po potrebi dodati vrstice in posodobiti avtomatično seštevanje			**382,0 m2**

GRADBENA PARCELA - OBMOČJA STAVBNIH PRAVIC

k. o.	parc. št.	parcela m^2	območje gradbene parcele m^2
1871 Trbovlje	**1070**	**3220,0 m2**	**15,0 m2**
1871 Trbovlje	**1110/8**	**57847,0 m2**	**150,0 m2**
1871 Trbovlje	**873**	**2124,0 m2**	**18,0 m2**
1871 Trbovlje	**874/1**	**2924,0 m2**	**167,0 m2**
po potrebi dodati vrstice in posodobiti avtomatično seštevanje			**350,0 m2**

ODMIKI OD SOSEDNJIH ZEMLJIŠČ

samo v DGD in PZI

k. o.	parc. št.	odmik v m (0,0)
1871 Trbovlje	**1071**	**34,56 m**
1871 Trbovlje	**1985**	**47,43 m**
1871 Trbovlje	**1984**	**43,46 m**

po potrebi dodati vrstico

PRILOGA 4C

PODATKI O ZEMLJIŠČIH

SEZNAM A: OBJEKTI IN ZUNANJA UREDITEV OBJEKTA (GRADBENA PARCELA)			
katastrska občina	**1871 Trbovlje**		
parc. št.	**1025, 1027, 1030, 1031, 1033, 1036, 1039, 1040/3, 1070, 1077/215, 1110/8, 1748/3, 1770/4, 1771, 1996, 873, 874/1, 881/49**		
po potrebi dodati vrstice			
velikost gradbene parcele m^2	**3810**		
GRADBENA PARCELA - ENA ALI VEČ PARCEL			
katastrska občina	parc. št.	parcela m^2	območje gradbene parcele m^2
1871 Trbovlje	**1033**	**6888,0 m2**	**165 m2**
1871 Trbovlje	**1036**	**10041,0 m2**	**114 m2**
1871 Trbovlje	**1040/3**	**11552,0 m2**	**59 m2**
1871 Trbovlje	**1771**	**435,0 m2**	**21 m2**
1871 Trbovlje	**871/3**	**1868,0 m2**	**97 m2**
1871 Trbovlje	**1996**	**122,0 m2**	**18 m2**
1871 Trbovlje	**1027**	**3870,0 m2**	**148 m2**
1871 Trbovlje	**1039**	**1075,0 m2**	**25 m2**
1871 Trbovlje	**1770/4**	**580,0 m2**	**13 m2**
po potrebi dodati vrstice za vsako parcelo in preveriti seštevek			**660,0 m2**
GRADBENA PARCELA - OBMOČJA STVARNE SLUŽNOSTI			
katastrska občina	parc. št.	parcela m^2	območje gradbene parcele m^2
1871 Trbovlje	**1025**	**2615,0 m2**	**119 m2**
1871 Trbovlje	**1031**	**5359,0 m2**	**376 m2**
1871 Trbovlje	**881/49**	**41471,0 m2**	**1678 m2**
1871 Trbovlje	**1030**	**2956,0 m2**	**234 m2**
po potrebi dodati vrstice za vsako parcelo in preveriti seštevek			**2407,0 m2**
GRADBENA PARCELA - OBMOČJA STAVBNIH PRAVIC			
katastrska občina	parc. št.	parcela m^2	območje gradbene parcele m^2
1871 Trbovlje	**873**	**2124,0 m2**	**18 m2**
1871 Trbovlje	**874/1**	**2924,0 m2**	**170 m2**
1871 Trbovlje	**1070**	**3220,0 m2**	**15 m2**
1871 Trbovlje	**1077/215**	**22286,0 m2**	**155 m2**
1871 Trbovlje	**1110/8**	**57847,0 m2**	**377 m2**
1871 Trbovlje	**1748/3**	**1844,0 m2**	**8 m2**
po potrebi dodati vrstice za vsako parcelo in preveriti seštevek			**743 m2**

SEZNAM B: POTEKI PRIKLJUČKOV NA INFRASTRUKTURO ZARADI ZAGOTAVLJANJA KOMUNALNE OSKRBE IN PRIKLJUČEVANJA NA INFRASTRUKTURO			
obstoječi priključki, ki se ne spreminjajo, se ne vpisujejo; vpisati potek priključkov od objekta do mesta priključevanja			
OSKRBA S PITNO VODO			
predvidena komunalna oskrba			
kapaciteta, prerez, širina, moč ipd.	način priključevanja	k. o. mesta priključevanja	parc. št. mesta priključevanja
POTEK PRIKLJUČKA			

katastrska občina			
parc. št.			
po potrebi dodati vrstice			
ELEKTRIKA			
predvidena komunalna oskrba			
kapaciteta, prerez, širina, moč ipd.	način priključevanja	k. o. mesta priključevanja	parc. št. mesta priključevanja
POTEK PRIKLJUČKA			
katastrska občina			
parc. št.			
po potrebi dodati vrstice			
PLIN			
predvidena komunalna oskrba			
kapaciteta, prerez, širina, moč ipd.	način priključevanja	k. o. mesta priključevanja	parc. št. mesta priključevanja
POTEK PRIKLJUČKA			
katastrska občina			
parc. št.			
po potrebi dodati vrstice			
TOPLOVOD			
predvidena komunalna oskrba			
kapaciteta, prerez, širina, moč ipd.	način priključevanja	k. o. mesta priključevanja	parc. št. mesta priključevanja
POTEK PRIKLJUČKA			
katastrska občina			
parc. št.			
po potrebi dodati vrstice			
DRUGA OSKRBA Z ENERGIJO			
predvidena komunalna oskrba			
kapaciteta, prerez, širina, moč ipd.	način priključevanja	k. o. mesta priključevanja	parc. št. mesta priključevanja
POTEK PRIKLJUČKA			
katastrska občina			
parc. št.			
po potrebi dodati vrstice			
ODVAJANJE FEKALNIH VODA			
predvidena komunalna oskrba			
kapaciteta, prerez, širina, moč ipd.	način priključevanja	k. o. mesta priključevanja	parc. št. mesta priključevanja
POTEK PRIKLJUČKA			
katastrska občina			
parc. št.			
po potrebi dodati vrstice			
ODVAJANJE METEORNIH VODA			
predvidena komunalna oskrba	**razpršeno odvajanje**		
kapaciteta, prerez, širina, moč ipd.	način priključevanja	k. o. mesta priključevanja	parc. št. mesta priključevanja
		1871 Trbovlje	**vse parcele BIKE PAR TRBOVLJE**
POTEK PRIKLJUČKA			
katastrska občina			

parc. št.			
po potrebi dodati vrstice			
KOMUNIKCACIJSKI VODI			
predvidena komunalna oskrba			
kapaciteta, prerez, širina, moč ipd.	način priključevanja	k. o. mesta priključevanja	parc. št. mesta priključevanja
POTEK PRIKLJUČKA			
katastrska občina			
parc. št.			
po potrebi dodati vrstice			

DOSTOP DO JAVNE POTI ALI CESTE			
predvidena komunalna oskrba	**priključevanje ni predvideno**		
kapaciteta, prerez, širina, moč ipd.	način priključevanja	k. o. mesta priključevanja	parc. št. mesta priključevanja
POTEK PRIKLJUČKA			
katastrska občina			
parc. št.			
po potrebi dodati vrstice			
ZBIRANJE KOM. ODPADKOV			
kapaciteta, prerez, širina, moč ipd.		k. o. mesta odvzema	parc. št. mesta odvzema
po potrebi dodati vrstice			
DRUGO (NAVEDI)			
predvidena komunalna oskrba			
kapaciteta, prerez, širina, moč ipd.	način priključevanja	k. o. mesta priključevanja	parc. št. mesta priključevanja
POTEK PRIKLJUČKA			
katastrska občina			
parc. št.			
po potrebi dodati vrstice			

SEZNAM C: PRESTAVITVE INFRASTRUKTURNIH OBJEKTOV

navede se samo vrsta infrastrukture, ki se prestavlja, navesti zemljišča prestavljenega voda

vrsta infrastrukture	
katastrska občina	
parc. št.	
po potrebi dodati vrstice	

SEZNAM D: OBMOČJE GRADBIŠČA IZVEN SEZNAMA A

izpolniti samo v DGD in PZI; zemljišča, na katerih se bo izvajala samo gradnja ali prestavitev infrastrukturnih objektov se ne vpisuje

katastrska občina	
parc. št.	
po potrebi dodati vrstice	

SEZNAM E: ZEMLJIŠČA ZA DRUGE UREDITVE

Seznam se izpolni samo v DGD, ne pri nezahtevnih objektih in spremembi namembnosti. Vpišejo se zemljišča za ureditve, ki jih je treba izvesti

katastrska občina	
parc. št.	
po potrebi dodati vrstice	

TEHNIČNO POROČILO

1. SPLOŠNO

Gorsko kolesarjenje ni več ekstremen šport namenjen le izkušenim kolesarjem temveč je postal množično razširjena oblika rekreacije. Kvalitetni gorsko kolesarski turistični produkti pa temeljijo na ustrezni namenski infrastrukturi. Ureditev gorsko kolesarskih poti je tudi bistven korak pri urejanju problematike vožnje v naravnem okolju, hkrati pa omogoča razvoj turizma.

V sklopu ureditve gorsko kolesarskih poti želi Občina Trbovlje na degradiranem območju zgraditi in urediti bike park Trbovlje kateri bi sprva vseboval tri gorsko kolesarske enoslednice (01 Easy, 02 Flow in 03 Jump). Vse urejene in zgrajene gorsko kolesarske poti bodo namenjene vožnji navzdol. Vse poti bodo imele različne stopnje težavnosti z dodanimi elementi za popestritev vožnje s čimer bo omogočeno varno napredovanje kolesarjev vseh starosti in stopenj znanja. Glavno izhodišče za vse poti je ob drevoredu iz kolovoza na planoti Kipe v neposredni bližini športnega parka Kipe. Vse poti imajo zaključek ob vznožju zahodnega pobočja planote Kipe pri zaselku Ribnik.

2. OBSTOJEČE STANJE

Na območju se nahaja športni park Kipe z napravami za aerobno vadbo in nekaj krajših obstoječih pešpoti. Obstoječi raščen teren predstavljajo travniki in gozde površine. Na območju se nahajajo struge hudournikov.

3. PREDMET PROJEKTA

Projekt je sestavljen iz treh novih kolesarskih poti, ki so sestavni del celote bike parka Trbovlje.

4. RAZVRSTITEV OBJEKTA GLEDE NA ZAHTEVNOST

V skladu z veljavno klasifikacijo objektov se nameravana gradnja uvršča v kategorijo 24122 - Drugi gradbeni inženirski objekti za šport, rekreacijo in prosti čas. Skupna površina objektov bike parka Trbovlje znaša 3810 m2. V skladu z uredbo o razvrščanju objektov, se tovrstni objekt uvršča v kategorijo manj zahtevnih objektov, za katerega je potrebno pridobiti gradbeno dovoljenje.


V skladu z veljavno zakonodajo je potrebno poleg lastnikov pridobiti mnenja inštitucij, ki so pristojna za posamezna področja.

5. OSNOVNI PODATKI POSAMEZNIH OBJEKTOV

5.1 GORSKOKOLESARSKA POT "01 EASY"

Dolžina: 1021m
Višina izhodišča: 410m
Višina zaključka: 330m
Višinska razlika: 80m
Tip objekta: Lahka proga, ki je primerna tudi za manj izkušene kolesarje




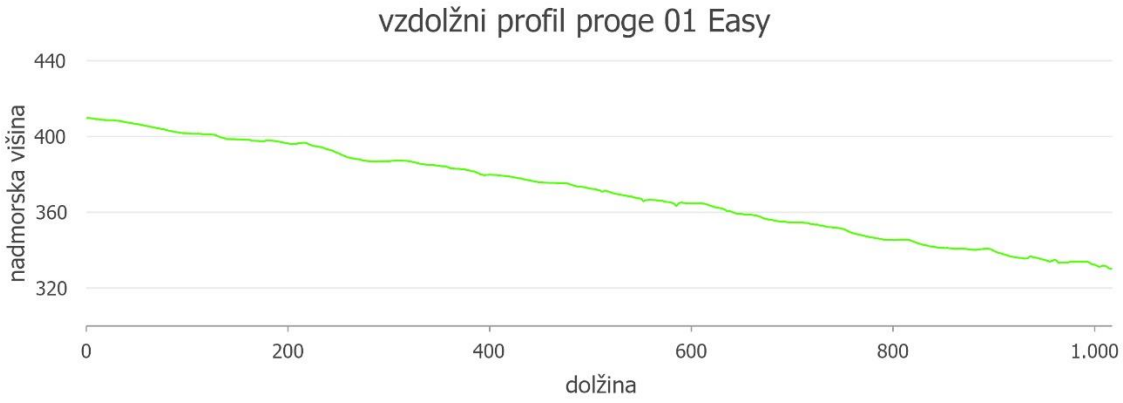

5.2 GORSKOKOLESARSKA POT ''02 FLOW''

Dolžina: 907m
Višina izhodišča: 410m
Višina zaključka: 331m
Višinska razlika: 79m
Tip objekta: Lahka proga, ki je primerna tudi za manj izkušene kolesarje




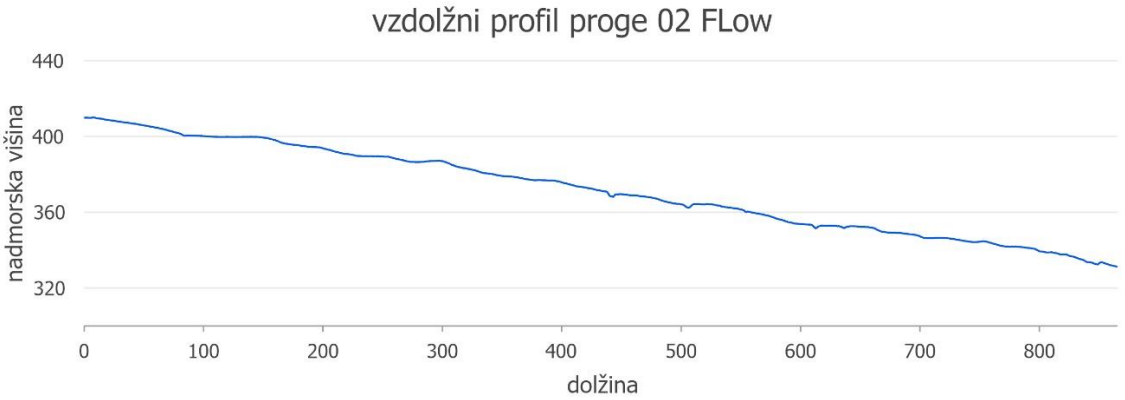

5.3 GORSKOKOLESARSKA POT ''03 JUMP''

Dolžina: 628m
Višina izhodišča: 399m
Višina zaključka: 342m
Višinska razlika: 62m
Tip objekta: Sredne zahtevna proga



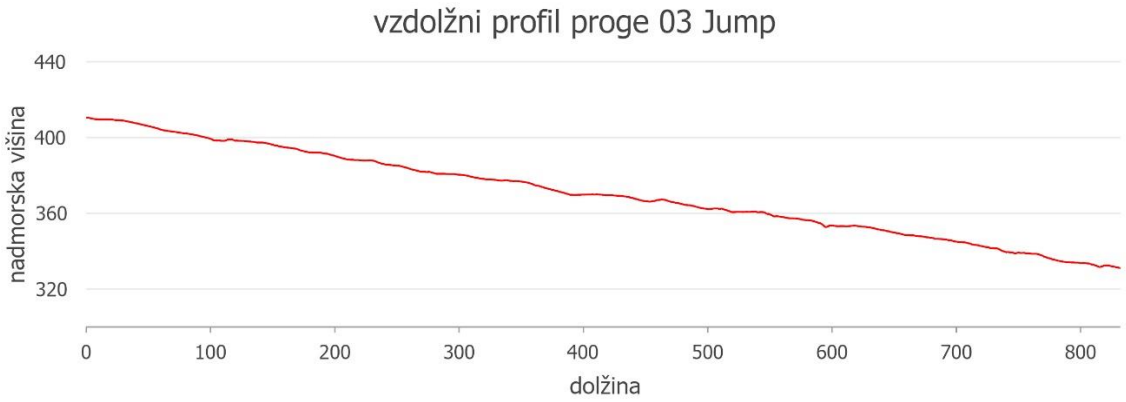

6. OPIS PREDVIDENE UREDITVE

Trase se vkoplje prečno v brežino. Izkopan material se porabi na mestu vgradnje oziroma se prenaša na drugo lokacijo vzdolž trase. Na trasi kjer ni primernega materiala za kvalitetno izvedbo proge se uporabi tamponski drobljenec. Zavoji se izvedejo z bandami višine do 1,5m. V nadaljevanju nekaj fotografij elementov s podobne poti.



Primer zavoja oziroma t.i. »bande«

Material za izvedbo: izkopni material na mestu ureditve poti ter tamponski drobljenec . Po potrebi se izvedejo tudi manjši objekti za premostitve iz desk iglavcev.

Elementi ureditve: nadelava poti, ureditev zavojev z bandami, izvedba manjših objektov za premostitev in skokov, ki sodijo v kategorijo enostavnih objektov.

Ureditev odvodnjavanja: Na mestih zavojev z bandami, kjer lahko pride do zastajanja vode, se izvede odvodnjavanje s PVC cevmi nazivne togosti SN4, premera od 110 do 160 mm. Na ostalih delih voda odteka s poti tako, da je pot nagnjena navzven za približno 5%.

Signalizacija: Na začetku poti se postavi tabla z opisom poti in pogoji za uporabo ter pravili obnašanja. Na poti se postavijo manjše smerne in opozorilne table. Vse table se postavijo na lesene stebričke.



Primer smerne table

7. OPIS SKLADNOSTI GRADNJE S PRIDOBLJENIMI PROJEKTNIMI IN DRUGIMI POGOJI TER PREDPISI, KI SO PODLAGA ZA IZDAJO MNENJ

VODA
Mnenjedajalec: DIREKCIJA REPUBLIKE SLOVENIJE ZA VODE Sektor območja srednje Save

Številka projektnih pogojev: 35506-1672/2023-2

Datum: 28.8.2023

Zahteve	izpolnjevanje
V dokumentaciji za pridobitev mnenja je potrebno obdelati poplavno ogroženost na območju poseganja in skladnost predvidene gradnje z morebitnimi omejitvami za gradnjo oz. omilitvenimi ukrepi. Pri tem je potrebno upoštevati Uredbe o pogojih in omejitvah za izvajanje dejavnosti in posegov v prostor na območjih, ogroženih zaradi poplav in z njimi povezane erozije celinskih voda in morja ter o načinu razvrščanja zemljišč v razrede ogroženosti (Ur. List RS št. 60/07). Območje je obravnavano v hidrotehničnih poročilih PUP ''Mestno	Ob izdelavi dokumentacije se je upoštevala Uredbe o pogojih in omejitvah za izvajanje dejavnosti in posegov v prostor na območjih, ogroženih zaradi poplav in z njimi povezane erozije celinskih voda in morja ter o načinu razvrščanja zemljišč v razrede ogroženosti (Ur. List RS št. 60/07). V dokumentaciji so prikazana območja razredov poplavne nevarnosti in območja globin vode pri Q100. Za projektiranje se je uporabilo podatke iz geotehničnega načrta raziskav, ki je bil izdelan za objekt: Zemljišče in Skate park Bonifika, št. proj.: 07/19 IDZ.

jedro Koper z vplivnim območjem - spremembe in dopolnitve'' GLG d.o.o., št. proj. 732-KPN/2016.	
Vloga za izdajo pozitivnega mnenja naj vsebuje projektno dokumentacijo, izdelano skladno s Pravilnikom o projektni in drugi dokumentaciji ter obrazcih pri graditvi objektov (Uradni list RS št. 30/23) in Pravilnik o vsebini vlog za pridobitev projektnih pogojev in pogojev za druge posege v prostor ter o vsebini vloge za izdajo vodnega soglasja (Uradni list RS št. 25/09).	Vloga za izdajo pozitivnega mnenja vsebuje projektno dokumentacijo skladno s Pravilnikom o projektni in drugi dokumentaciji ter obrazcih pri graditvi objektov.
V vlogi je potrebno dodatno detaljno obdelati vsak poseg, ki vpliva na vodni režim in stanje voda ter odvodnjo padavinskih voda.	V vlogi so detaljno obdelan vsak poseg, ki vpliva na vodni režim in stanje voda ter odvodnjo padavinskih voda.
V naravno okolje se lahko z območja posegov spušča le čista voda, ki po kvaliteti ustreza določilom Uredbe o emisiji snovi in toplote pri odvajanju odpadnih vod v vode in javno kanalizacijo (Uradni list RS, št. 64/12, 64/14 in 98/15, kar mora biti razvidno iz projektne dokumentacije.	Na objektu je prepovedana uporaba motornih vozil z notranjim izgorevanjem, ki bi lahko povzročila dodatne emisije na okolje. Objekt se bo uporabljal samo z namenskimi rekviziti kot so skiro, rolka, kolo, rolerji itd., ki neposredno ne onesnažujejo okolja z dodatnimi emisijami. Zato za odvonjo ni potrebe po lovilcih olj v meteornih jaških.
Predvideti je potrebno ukrepe za preprečevanje oziroma maksimalno zmanjšanje negativnih učinkov predvidenega posega. Vse prizadete oz. z gradnjo poškodovane površine je potrebno protierozijsko zaščititi oz. povrniti v prvotno stanje. Po končani gradnji je potrebno odstraniti vse za potrebe gradnje postavljene provizorije in vse ostanke začasnih deponij. Neuporabni odvečni izkopni in gradbeni material je potrebno predati pooblaščenim zbiralcem odpadkov.	Z nameravanim posegom se bo izvajalo ukrepe za preprečevanje oziroma maksimalno zmanjšanje negativnih učinkov predvidenega posega. Vse prizadete oz. z gradnjo poškodovane površine se bo protierozijsko zaščitilo oz. se bo povrnilo v prvotno stanje pred gradnjo. Po končani gradnji se bo odstranilo vse za potrebe gradnje postavljene provizorije in vse ostanke začasnih deponij, Neuporabni odvečni izkopni in gradbeni material se bo predalo pooblaščenim zbiralcem odpadkov.
V času gradnje je investitor dolžan zagotoviti vse potrebne varnostne ukrepe in tako organizacijo na gradbiščih, da bo preprečeno onesnaževanje okolja in voda, ki bi nastalo zaradi transporta, skladiščenja in uporabe tekočih goriv in drugih nevarnih snovi oziroma v primeru nezgod zagotoviti takojšnje ukrepanje za to usposobljenih delavcev. Vsa začasna skladišča in pretakališča goriv, olj in maziv ter drugih nevarnih snovi morajo biti	V času gradnje bo investitor in izvajalec del zagotovil vse potrebne varnostne ukrepe in tako organizacijo na gradbišču, da bo preprečeno onesnaževanje okolja in voda, ki bi nastalo zaradi transporta, skladiščenja in uporabe tekočih goriv in drugih nevarnih snovi. V primeru nezgod se bo zagotovilo takojšnje ukrepanje za to usposobljenih delavcev. Vsa začasna skladišča in pretakališča goriv, olj in maziv ter drugih nevarnih snovi bodo zaščitena

zaščitena pred možnostjo izliva v odprte jarke in v tla.	pred možnostjo izliva v odprte jarke in v tla.


8. NAČIN GRADNJE


Gradnja poti se mora izvajati tako, da je vpliv na okolico in naravo čim manjši. Med samo gradnjo je potrebno paziti, da se ne poškoduje dreves in gozdnega rastja v okolici in da se ne posega v območja izven gradnje v kolikor to ni nujno potrebno. V kolikor pride do posegov izven poti, je ta območja po gradnji potrebno sanirati in povrniti v prvotno stanje. Sekanje dreves za gradnjo novih poti ni predvideno, v kolikor pa se med gradnjo pokaže, da je potrebno odstraniti kakšno drevo, se to lahko stori samo na podlagi označitve Zavoda. V kolikor je potrebno odstraniti kakšen panj, ga je potrebno odpeljati na ustrezno deponijo. Gradnja novih poti je predvidena tako, da se ohranja masno bilanco in se ves izkopani material porabi pri izgradnji poti. V kolikor se med gradnjo izkaže, da so nastali viški materiala, ga je potrebno odpeljati na ustrezno deponijo izven gozda. Na delih, kjer predvidene poti potekajo po obstoječih gozdnih prometnicah in vlakah, dodatni posegi razen postavitev opozorilne signalizacije in po potrebi ureditve odvodnjavanja, niso predvideni. Tako med gradnjo kot tudi v času uporabe, gorsko kolesarska infrastruktura ne sme ovirati gozdne proizvodnje. V kolikor med samo gradnjo pride do poškodb obstoječih gozdnih prometnic, jih je potrebno po končani gradnji sanirati. Veliko pozornost med gradnjo je potrebno nameniti odvodnjavanju poti, da se v največji meri prepreči erozija. S tem se zmanjšajo vplivi na naravno okolje, prav tako pa se zmanjša tudi potreba po vzdrževanju. Na delih kjer je to možno, se odvodnjavanje izvede površinsko z ustreznimi vzdolžnimi in prečnimi skloni poti. Kjer poti potekajo prečno na hribino, se poti uredijo s prečnim naklonom 5% navzven, kar omogoča ustrezno odvodnjavanje. Zelo pomembno pa je tudi, da se s spremembo vzdolžnega naklona onemogoči vodi, da s tokom vzdolžno po poti pridobi moč in povzroči erozijo. To se stori tako, da med spustom z negativnim vzdolžnim naklonom uvedemo krajše odseke s pozitivnim vzdolžnim naklonom. Pri tem je na konkavnih delih še toliko bolj pomembno, da se ustrezno uredi prečni sklon. V kolikor odvodnjavanje samo preko vzdolžnih in prečnih sklonov ni izvedljivo (npr.: bande), se izvede odvodnjavanje s krajšimi odseki PVC cevi. Pri točkovnem odvodnjavanju je potrebno paziti, da se izvede tako, da tok vode iz poti ne poškoduje morebitnih objektov v bližini (gozdne ceste, vlake...).

8.1 POTEK GRADNJE GORSKOKOLESARSKIH POTI


Pri graditvi nove trase na terenu je potrebno upoštevati, da je povprečni naklon proge manjši od polovice naklona pobočja (npr. ko je naklon pobočja 20% je lahko povprečni naklon proge največ 9%). Na ta način se zagotovi, da padavinska voda odteka preko poti.

V primeru, da bi bil povprečni naklon proge večji od polovice naklona pobočja se voda zadrži na vozišču in teče po progi kar posledično povzroča erozijo.

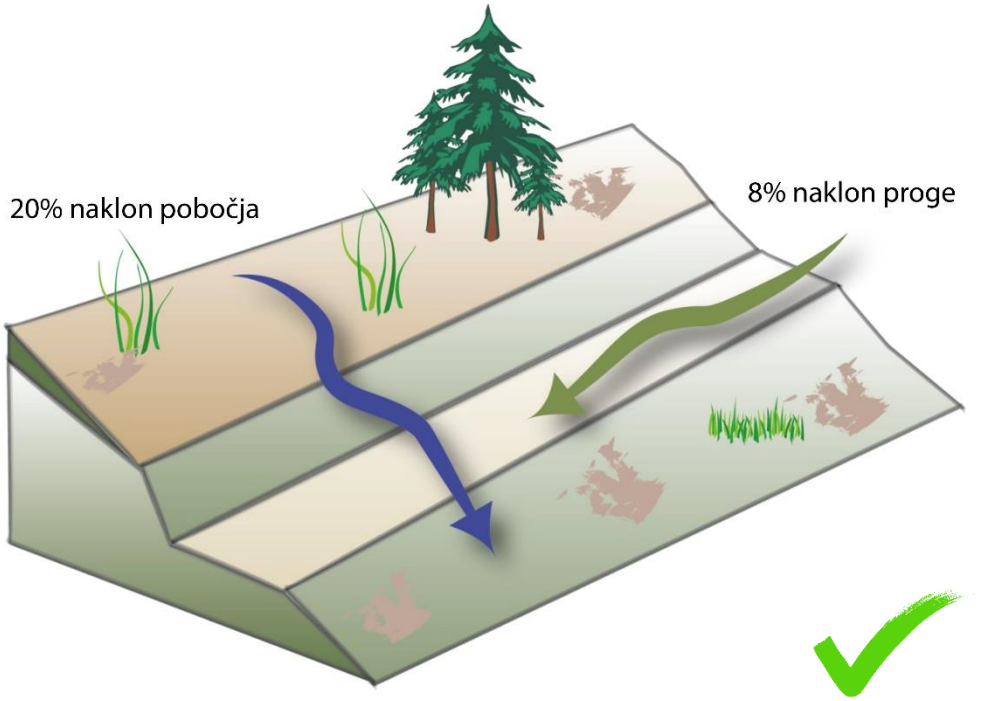

20% naklon pobočja
8% naklon proge

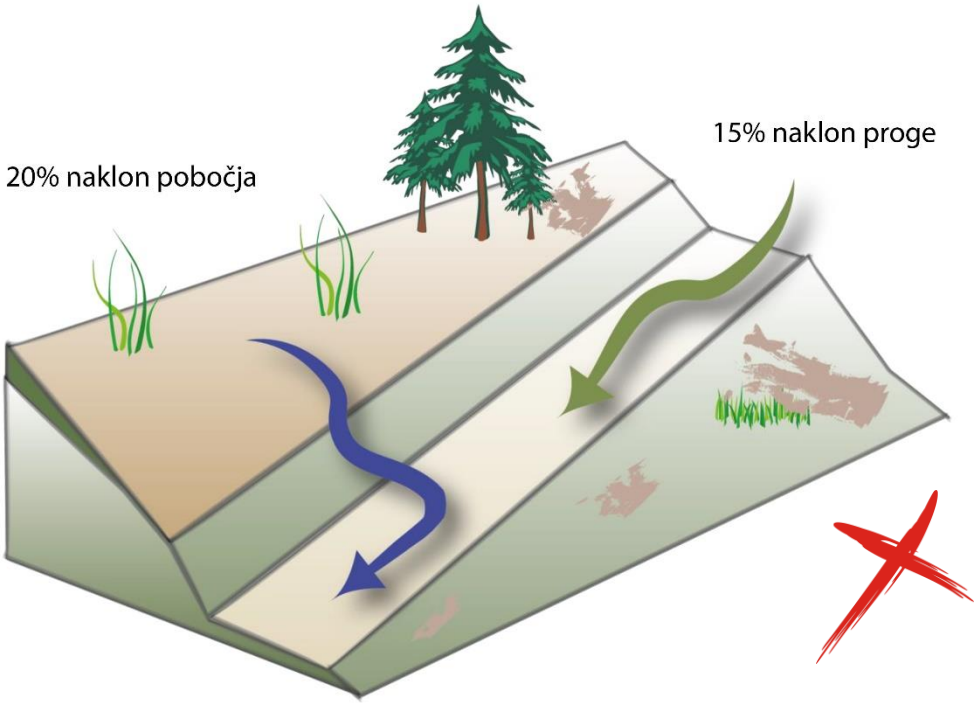
20% naklon pobočja
15% naklon proge


Pred začetkom gradnje

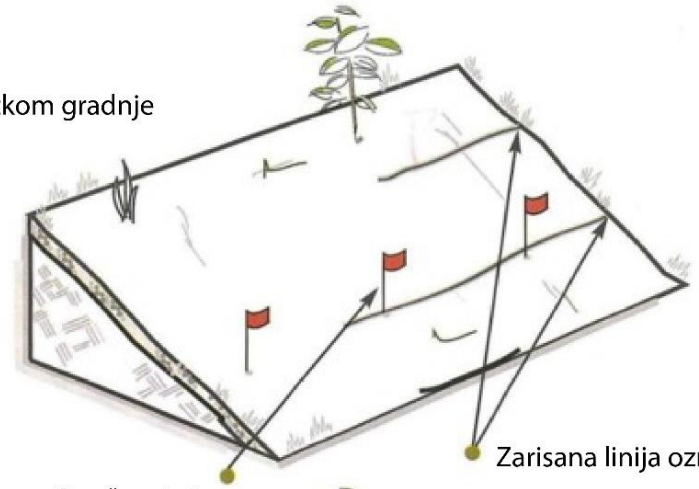


Korak 1: kopanje police proge

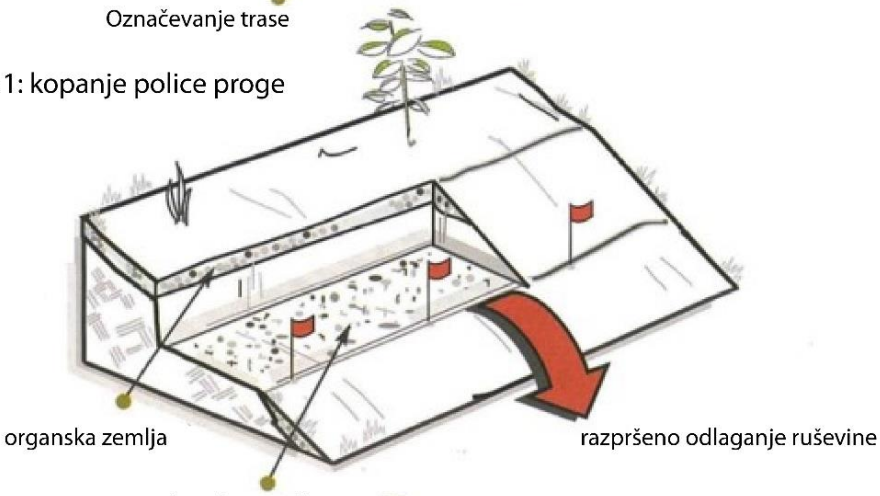


Korak 2: izdelava brežine

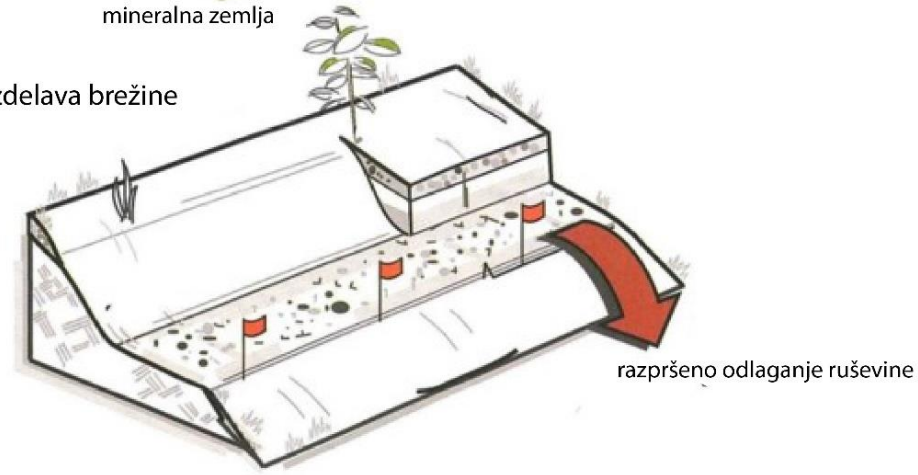


Korak 3: povišanje notranjega roba poti

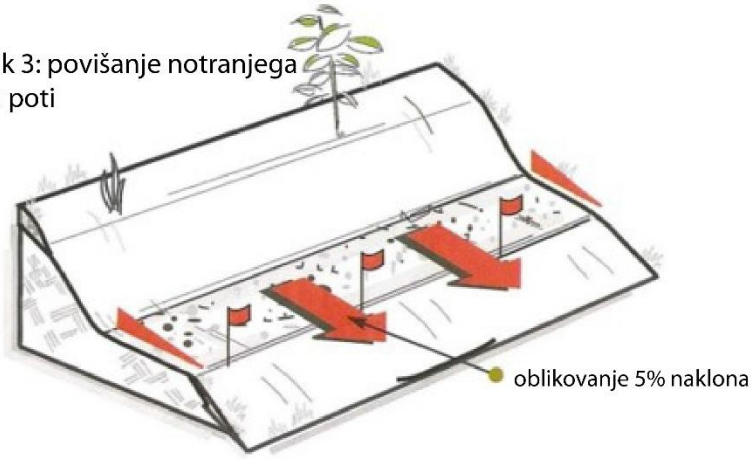

Korak 4: utrjevanje vozišča

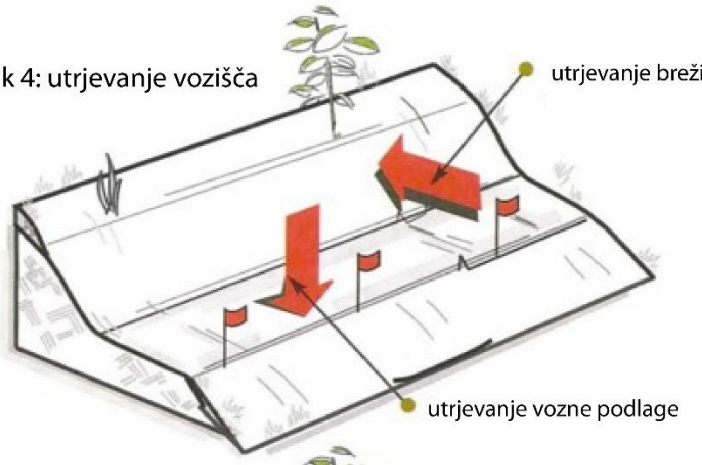


Korak 5: zaključevanje poti

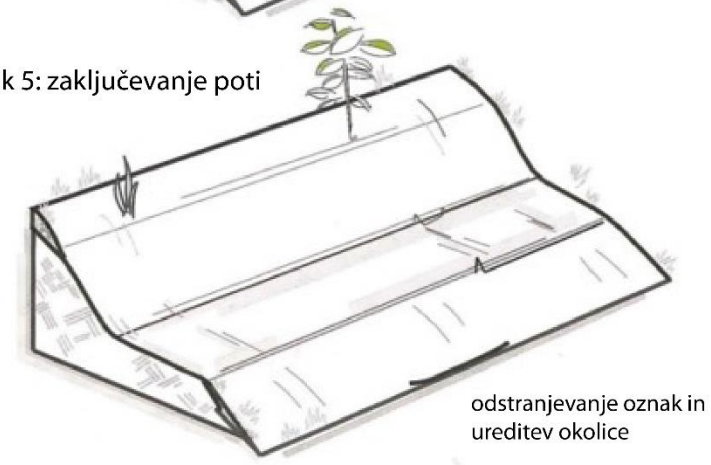


8.2 UREDITEV ODVODNJAVANJA PADAVINSKE VODE

Za celotno traso kjer konfiguracija same poti in terena to omogoča se odvodnjavanje izvede z nagibom vozne površine minimalno 5% proti pobočju kamor voda naravno razpršeno ponika po terenu (prikaz 1 in prikaz 2).

Prikaz 1 – potek vode na ravninskih delih trase 3D

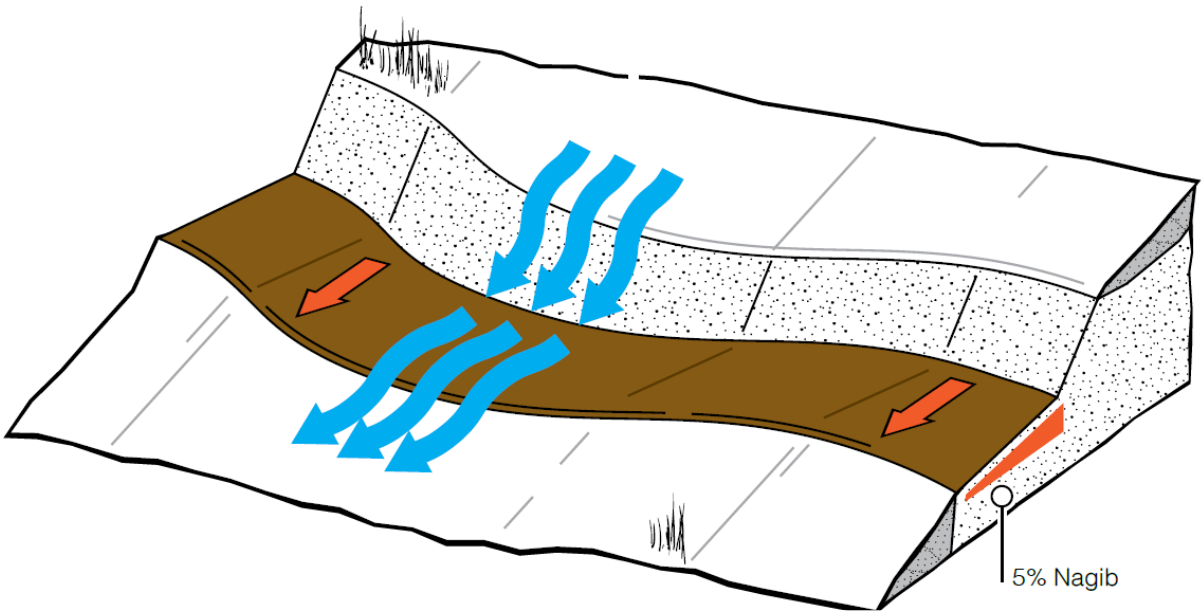

Prikaz 2 – potek vode na vozišču

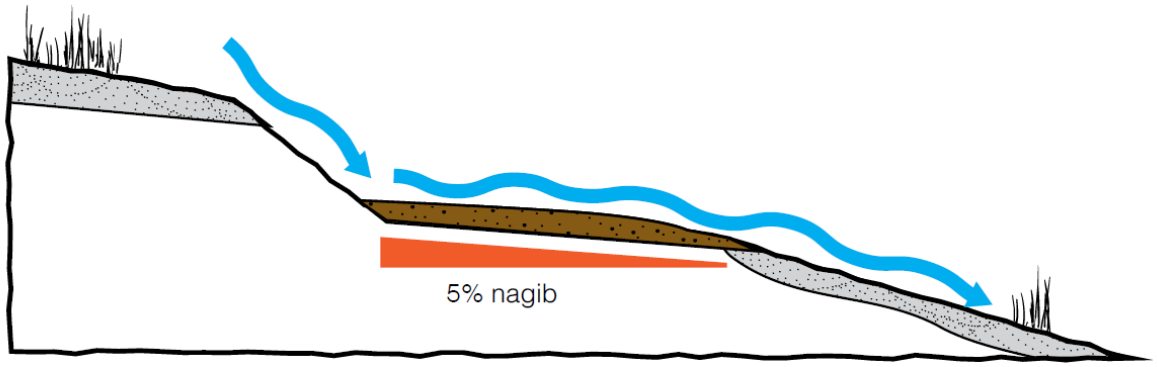

Za odvajanje padavinske vode na območju za katerega ni mogoče urediti naravno razpršeno odvodnjavanje po pobočju, se uredi drenažo na način, da se progo nagne s prečnim nagibom proti pobočju v povprečnem naklonu 5% tako, da voda odteka v odvodni jarek, ki poteka vzporedno z vozno površino preko katerega voda potuje do drenažne PVC cevi, iz katere se voda izteka pod vozno površina na teren pod traso. Na iztoku padavinske vode iz drenažne cevi se na terenu uredi proti erozijsko zaščito iz kamenja, ki služi da razpršuje akumulirano vodo po obstoječem terenu. (prikaz 3 in Prikaz 4).




Prikaz 3 – potek vode iz vozišča



Prikaz 4 – erozijska zaščita na iztoku

8.3 PRIMER OBVOZNE POTI


Z obvoznimi potmi se omogoči uporabo proge tudi manj izkušenim kolesarjem saj lahko zaobidejo težje prepreke.

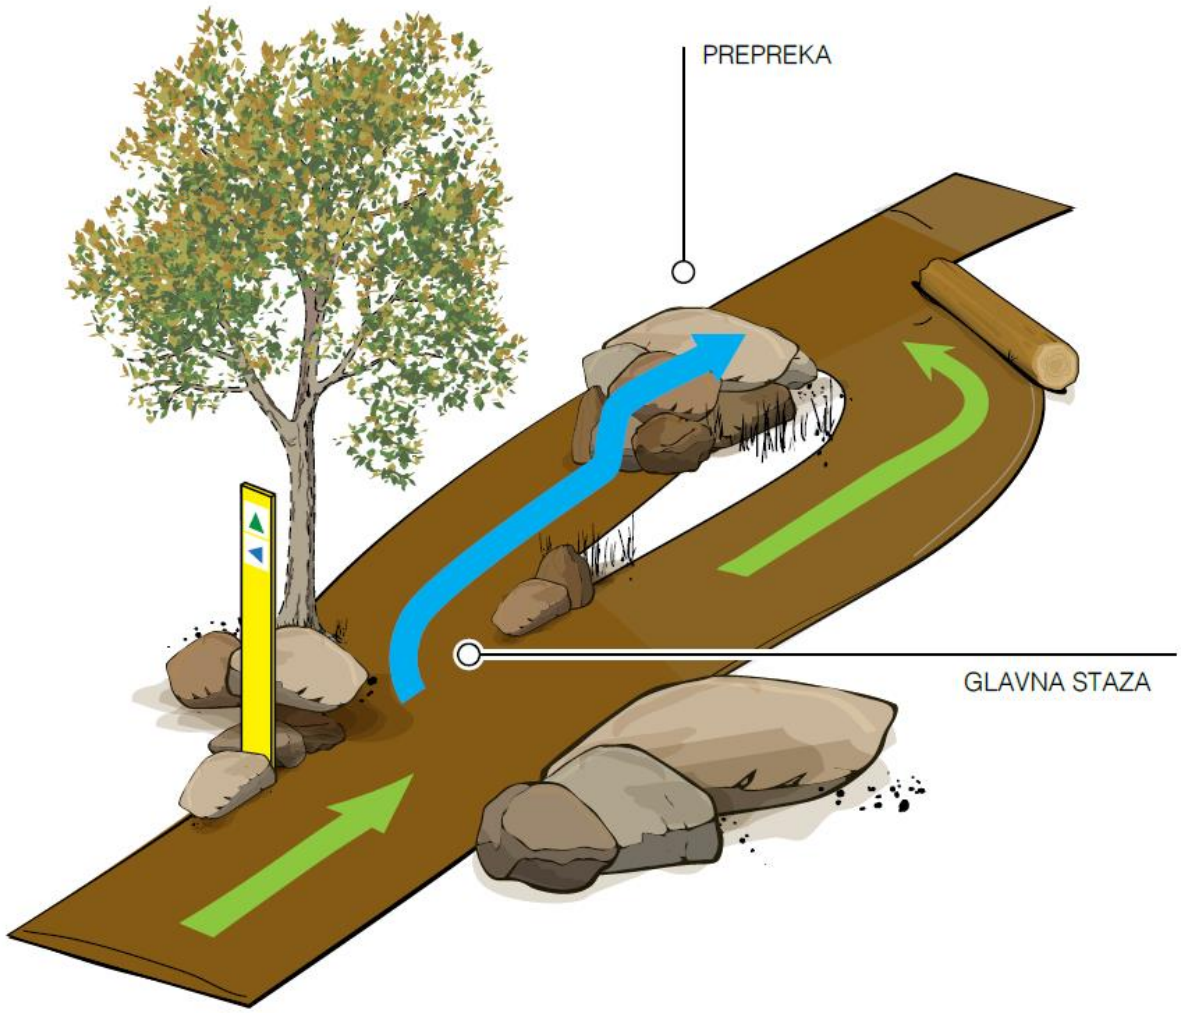

Prikaz 5 – obvoz


8.4 PRIMER UREDITVE ''BEND'' ZAVOJA

Prikaz ''bend'' zavoja z označenimi smermi naklonov steze in poteka meteorne vode.

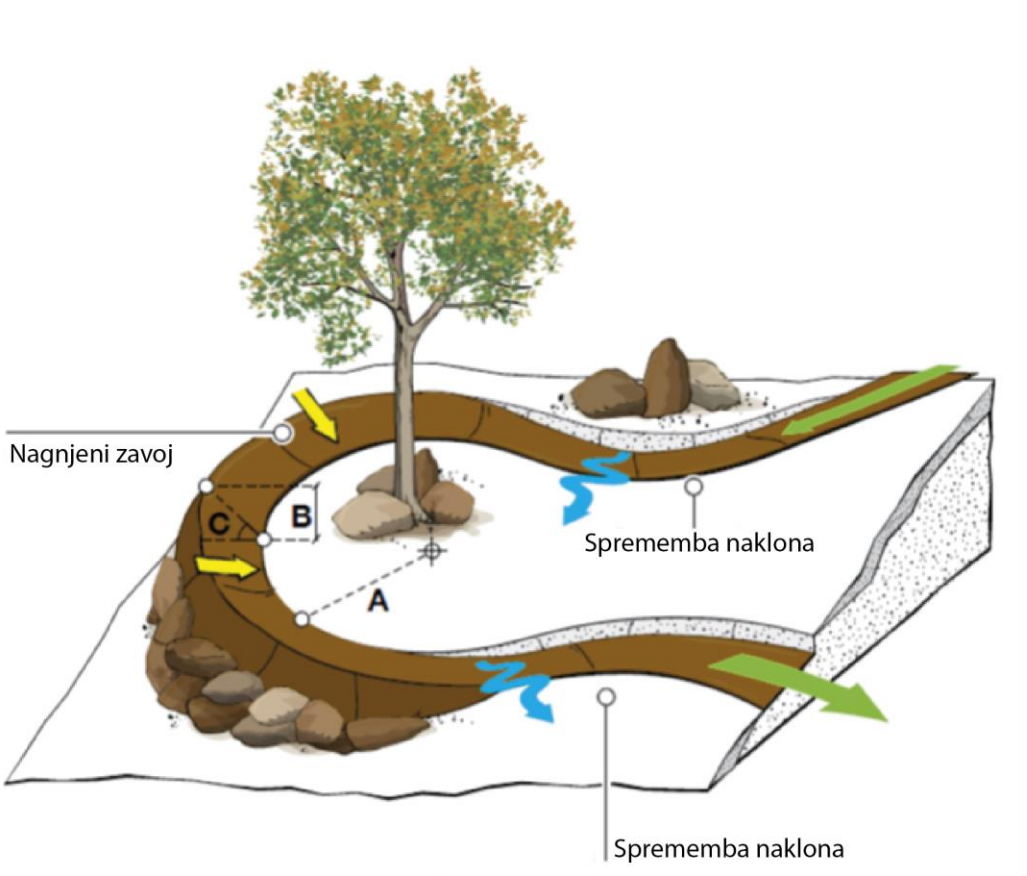


Prikaz 6 – banda zavoj

8.5 PRIMER UREDITVE ''DROP'' ELEMENTA

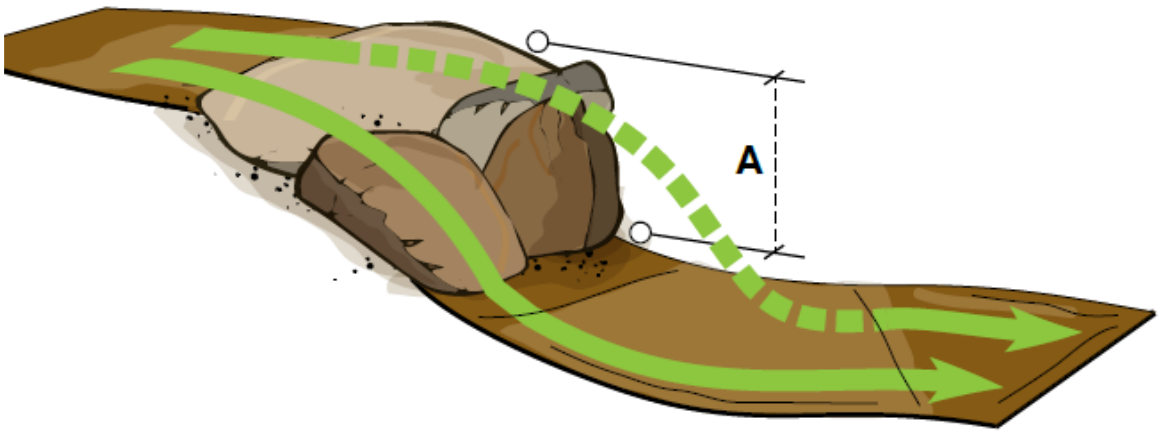


Prikaz 7 – drop objekt

8.6 PRIMER ROLER OBJEKTA

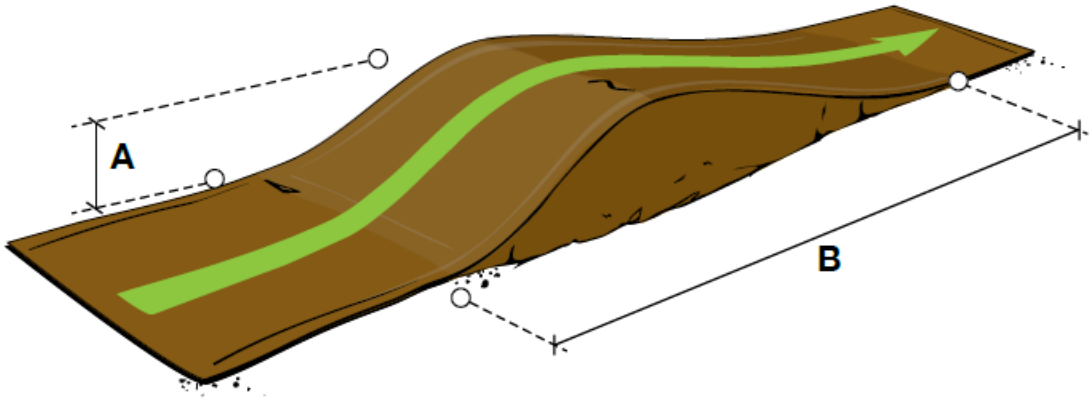


Prikaz 8 – roler objekt

8.7 PRIMER TABLE TOP SKOKA

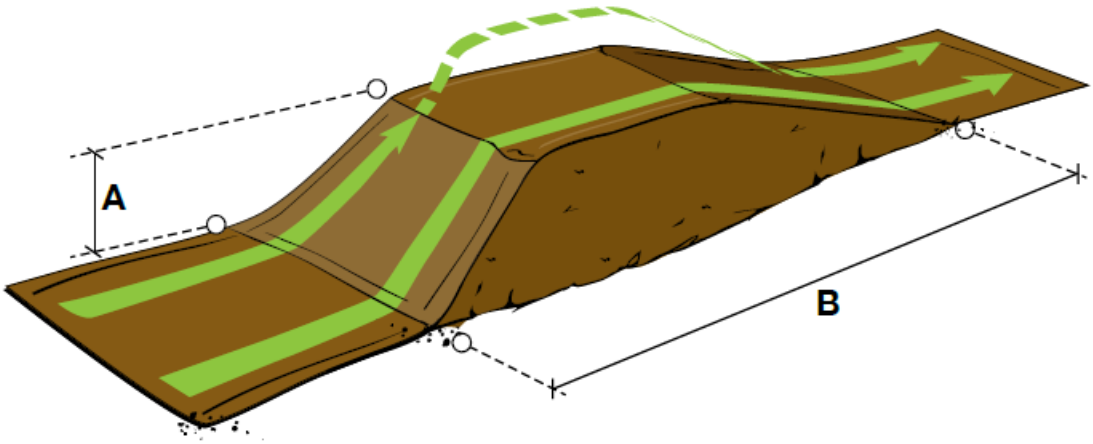

Prikaz 9 – table skok objekt

9. PARCELE IN LASTNIŠTVO BIKE PARK TRBOVLJE

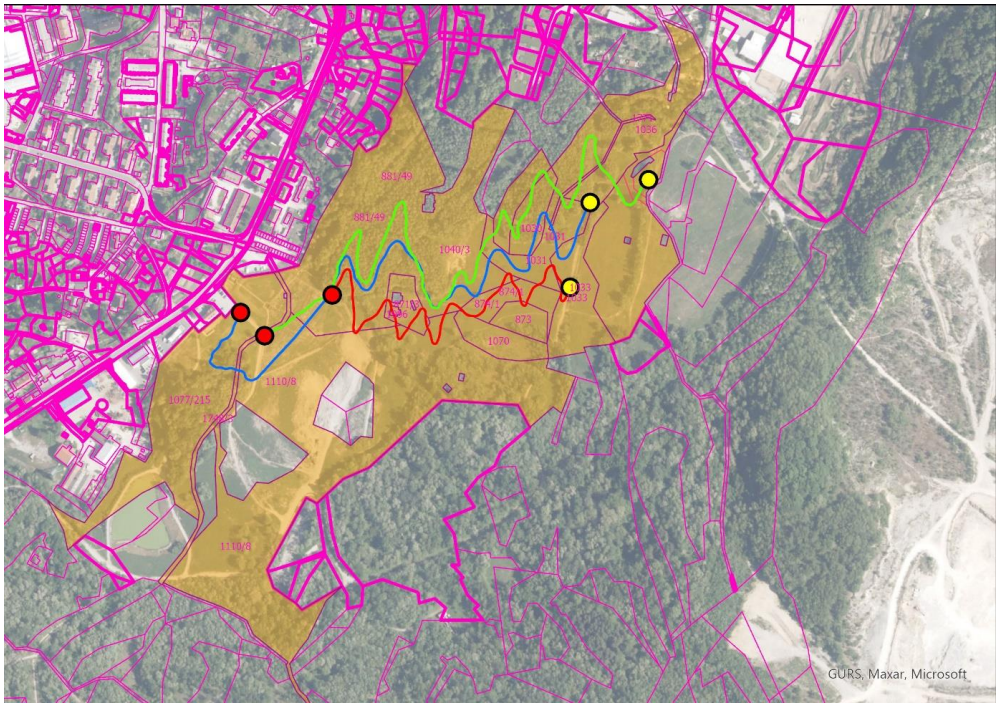

k.o.	ime k.o.	parcela	delež	Lastnik/solastnik	Naslov
1871	Trbovlje	1025	1/1	DEWESOFT d.o.o.	Gabrsko 11a, 1420 Trbovlje
1871	Trbovlje	1027	1/1	OBČINA TRBOVLJE	Mestni trg 004, 1420 Trbovlje
1871	Trbovlje	1030	1/1	DEWESOFT d.o.o.	Gabrsko 11a, 1420 Trbovlje
1871	Trbovlje	1031	793/2500	OBČINA TRBOVLJE	Mestni trg 004, 1420 Trbovlje
1871	Trbovlje	1031	1707/2500	DEWESOFT d.o.o.	Gabrsko 11a, 1420 Trbovlje
1871	Trbovlje	1033	1/1	OBČINA TRBOVLJE	Mestni trg 004, 1420 Trbovlje
1871	Trbovlje	1036	1/1	OBČINA TRBOVLJE	Mestni trg 004, 1420 Trbovlje
1871	Trbovlje	1040/3	1/1	OBČINA TRBOVLJE	Mestni trg 004, 1420 Trbovlje
1871	Trbovlje	1070	1/1	Republika Slovenija	Gregorčičeva ulica 20, 1000 Ljubljana
1871	Trbovlje	1110/8	1/1	Republika Slovenija	Gregorčičeva ulica 20, 1000 Ljubljana
1871	Trbovlje	1748/3	1/1	Republika Slovenija	Gregorčičeva ulica 20, 1000 Ljubljana
1871	Trbovlje	1771	1/1	OBČINA TRBOVLJE	Mestni trg 004, 1420 Trbovlje
1871	Trbovlje	871/3	1/1	Republika Slovenija	Gregorčičeva ulica 20, 1000 Ljubljana
1871	Trbovlje	873	1/1	Republika Slovenija	Gregorčičeva ulica 20, 1000 Ljubljana
1871	Trbovlje	874/1	1/1	Republika Slovenija	Gregorčičeva ulica 20, 1000 Ljubljana
1871	Trbovlje	881/49	1/1	DEWESOFT d.o.o.	Gabrsko 11a, 1420 Trbovlje
1871	Trbovlje	1040/3	1/1	OBČINA TRBOVLJE	Mestni trg 004, 1420 Trbovlje
1871	Trbovlje	1996	1/1	DEWESOFT d.o.o.	Gabrsko 11a, 1420 Trbovlje
1871	Trbovlje	1077/215	1/1	Republika Slovenija	Gregorčičeva ulica 20, 1000 Ljubljana

Ozzing
www.ozzing.si

OZZING d.o.o.
Podjetje za inženiring in geodezijo
Mestni trg 5a, 1420 Trbovlje

telefon: 03/56 30 610
fax: 03/56 27 048

CERTIFIKAT GEODETSKEGA NAČRTA

1. Naročnik geodetskega načrta: **Občina Trbovlje, Mestni trg 4, 1420 Trbovlje**
(ime in priimek fizične osebe oz. firma družbe)

2. Pooblaščeni geodet: **Gregor BOŽIČ , Geo0248**
(ime in priimek pooblaščenega geodeta, identifikacijska številka)

potrjujem,

da je geodetski načrt št. **GN-12/2023**
(številka geodetskega načrta)

izdelan skladno s predpisi in namenom uporabe, opredeljenim v točki 3 tega certifikata.

3. Namen uporabe geodetskega načrta: *(ustrezno označi)*
- **za pripravo projektne dokumentacije za graditev objekta**
- za pripravo lokacijskega načrta
- geodetski načrt novega stanja zemljišča

4. Podatki o vsebini geodetskega načrta:

Podatki	Vir podatkov	Institucija	Datum	Natančnost
Topografski podatki	Geodetska kombinirana GNSS in terestrična izmera	OZZING d.o.o. Trbovlje	avgust, september 2023	do 0,06m glede na izhod. točko izmere
Geodetske točke	GNSS izmera	OZZING d.o.o. Trbovlje	avgust, september 2023	metoda GPS
Zemljiške parcele	Digitalni katastrski načrt k.o. Trbovlje	IS Kataster	september 2022	do 0,1m urejene meje, ostale meje natančnost ZKN (izboljšava GURS)
Komunalni vodi	Geodetska GNSS izmera	OZZING d.o.o. Trbovlje	september 2022	Glej opombo!

Opomba:
a) geodetski načrt je izdelan v **D96/TM (ETRS)** koordinatnem sistemu. Izhodišče predstavljajo na terenu stabilizirane geodetske točke št: 6001-6004:

točka	E	N	H	stabilizacija
6001	*504246.73*	*111705.84*	*400.20*	*lesen količek*
6002	*504217.03*	*111591.62*	*397.31*	*lesen količek*
6003	*504035.30*	*111607.00*	*360.88*	*lesen količek*
6004	*503994.98*	*111617.50*	*351.74*	*lesen količek*

b) višine so absolutne (SVS 2010, datum Koper)
c) parcelne meje so vrisane po digitalnih podatkih **ZKN** (zemljiško katastrski načrt), njihov status (UREJENOST) pa je razviden iz geodetskega načrta (GLEJ LEGENDO).
d) vrisani so vidni komunalni objekti- jaški, drogovi ter potek vidnih/zračnih komunalnih vodov. V uradnih evidencah GJI, podatki o podzemnih komunalnih vodih za to območje ne obstajajo

L E G E N D A

javna razsvetljava
kanalete
komunita obloga
meja gozda/zaraščenosti
uhojena steza

MEJE:
urejena
neurejena–ZKN

LEGENDA PREDVIDENE UREDITVE:

5.00 tlorisna velikost objekta (najbolj izpostavljenih delov objekta)

5.00 odmiki od sosednjih parcelnih mej (najbolj izpostavljenih delov objekta)

5.00 odmiki od sosednjih objektov (najbolj izpostavljenih delov objekta)

5.00 odmiki od varovalnih pasov (najbolj izpostavljenih delov objekta)

zemljiško katastrska parcela

zemljiške parcele BIKE PARK TRBOVLJE

gradbena parcela pumptrack

KP1

KP1

investitor / naročnik: OBČINA TRBOVLJE	*projektanti:* ALLIANCE
objekt: BIKE PARK TRBOVLJE	
vrsta projekta: DGD	*številka projekta:* 26/2023
vrsta načrta: DRUGI GRADBENI NAČRTI	*številka risbe:* 1
naslov risbe: SITUACIJA OBSTOJEČEGA STANJA	*merilo:* 1:500
odgovorni projektant: ANŽE BIZJAK dipl. inž. grad. G–3889	*datum:* JUNIJ 2024
obdelal: LUKA FIGAR	*spremembe:*

L E G E N D A

javna razsvetljava
kanalete
kamnita obloga
meja gozda/zaraščenosti
uhojena steza

MEJE:
urejena
neurejena–ZKN

LEGENDA PREDVIDENE UREDITVE:

5.00 tlorisna velikost objekta (najbolj izpostavljenih delov objekta)

5.00 odmiki od sosednjih parcelnih mej (najbolj izpostavljenih delov objekta)

5.00 odmiki od sosednjih objektov (najbolj izpostavljenih delov objekta)

5.00 odmiki od varovalnih pasov (najbolj izpostavljenih delov objekta)

zemljiško katastrska parcela

zemljiške parcele BIKE PARK TRBOVLJE

PROGE:

01 Easy

02 Flow

03 Jump

dostop

KP1


KP1

prireditveni prostor Klpa

ploto

fitnes na prostem

investitor / naročnik: OBČINA TRBOVLJE	*projektanti:* ALLIANCE
objekt: BIKE PARK TRBOVLJE	
vrsta projekta: DGD	*številka projekta:* 26/2023
vrsta načrta: DRUGI GRADBENI NAČRTI	*številka risbe:* 2
naslov risbe: PRIKAZ ZEMLJIŠČA ZA GRADNJO	*merilo:* 1:750
odgovorni projektanti: ANŽE BIZJAK dipl. inž. grad. G–3889	*datum:* JUNIJ 2024
obdelali: LUKA FIGAR	*spremembe:*

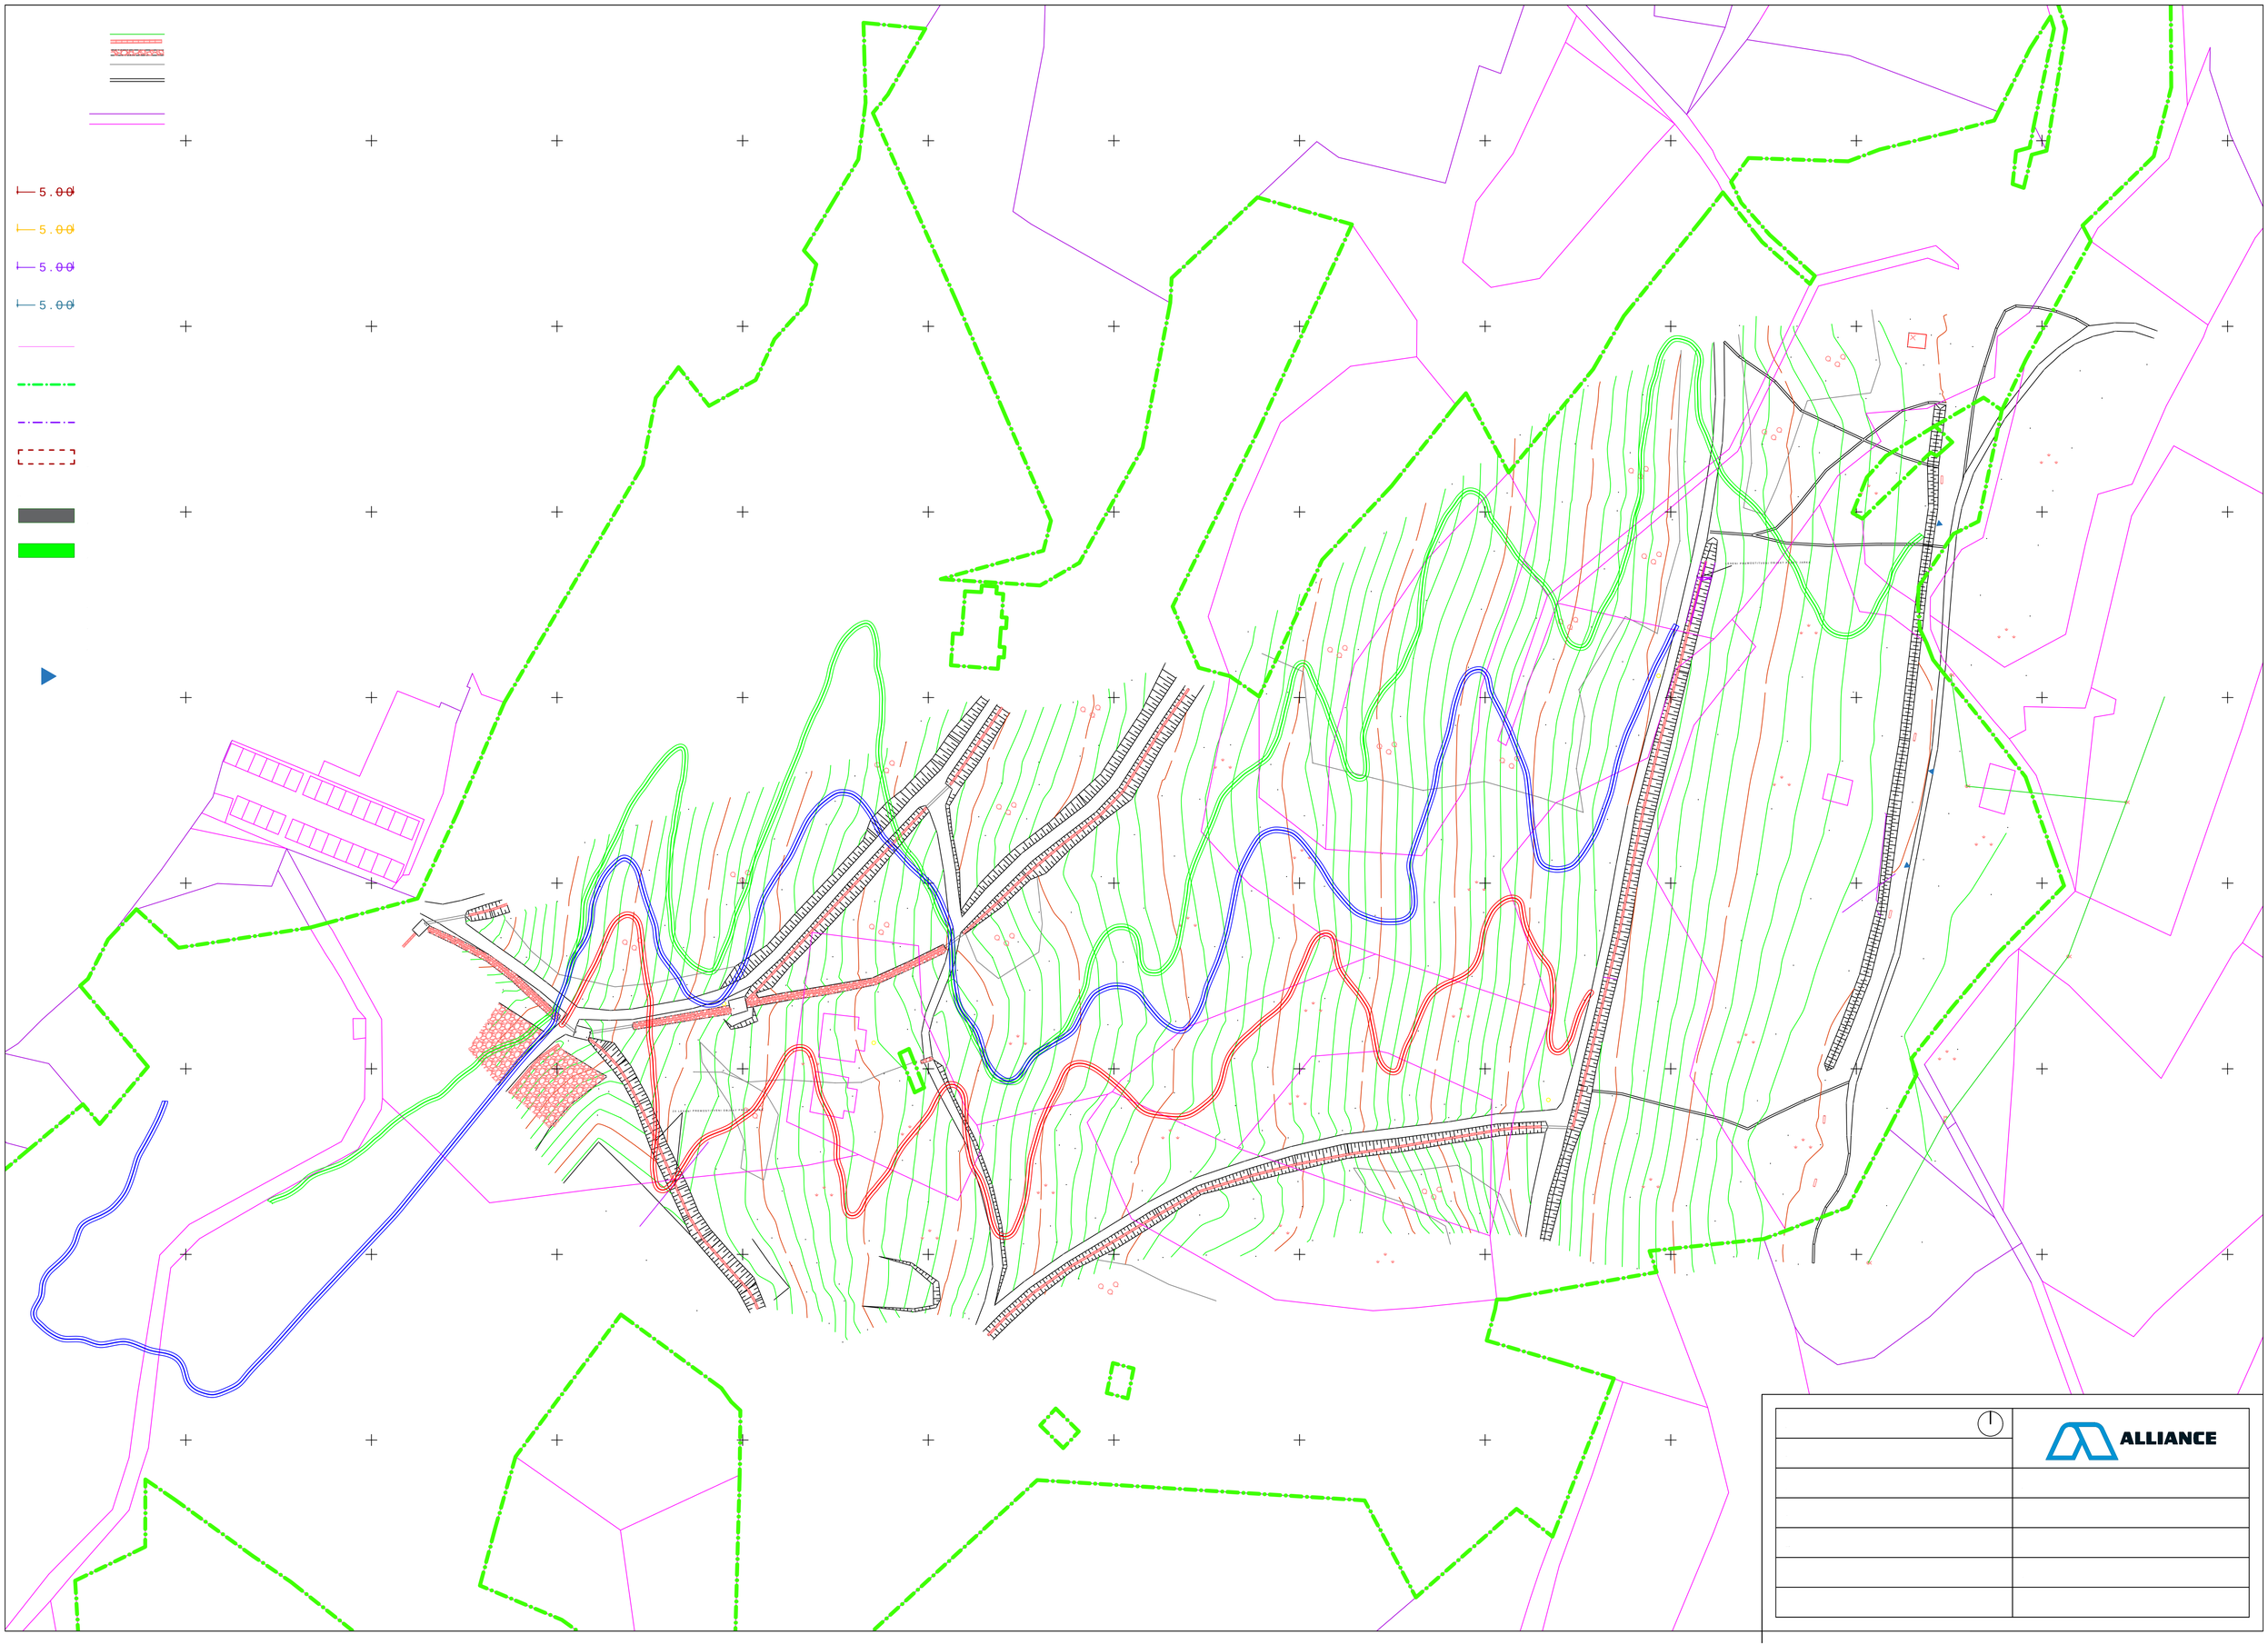

ALLIANCE

START
KONEC
_01 Easy
_02 Flow
_03 Jump
_Pumptrack

Pumptrack:

Pumptrack poligon površina na stiku z zemljiščem 649m2

GENERALIZIRANA_NAMENSKA_RABA

PNRP1

A
B
C
E
G
I
K1
K2
L
O
P
S
V
VI
Z
Območje bike park Trbovlje

ZKN_ZEMLJISKO_KATASTRSKI_NACRT

UREJENA

NE
DA

0 0,1 0,2 0,4 Km

investitor / naročnik: OBČINA TRBOVLJE	projektant: ALLIANCE
objekt: BIKE PARK TRBOVLJE	
vrsta projekta: DGD	številka projekta: 26/2023
vrsta načrta: DRUGI GRADBENI NAČRTI	številka risbe: 4
naslov risbe: NAMENSKA RABA	merilo: 1:2.500
odgovorni projektant: ANŽE BIZJAK dipl. inž. grad. G-3889	datum: JUNIJ 2024
obdelal: LUKA FIGAR	spremembe:

L E G E N D A

javna razsvetljava
kanalete
kamnita obloga
meja gozda/zaraščenosti
uhojena steza

MEJE:
urejena
neurejena–ZKN

LEGENDA PREDVIDENE UREDITVE:

5.00 tlorisna velikost objekta (najbolj izpostavljenih delov objekta)

5.00 odmiki od sosednjih parcelnih mej (najbolj izpostavljenih delov objekta)

5.00 odmiki od sosednjih objektov (najbolj izpostavljenih delov objekta)

5.00 odmiki od varovalnih pasov (najbolj izpostavljenih delov objekta)

zemljiško katastrska parcela

zemljiške parcele BIKE PARK TRBOVLJE

PROGE:

01 Easy

02 Flow

03 Jump


dostop

priobalni pas vodotoka (5m od vodnega zemljišča)

KP1

KP1

investitor / naročnik: OBČINA TRBOVLJE	*projektanti:* ALLIANCE
objekt: BIKE PARK TRBOVLJE	
vrsta projekta: DGD	*številka projekta:* 26/2023
vrsta načrta: DRUGI GRADBENI NAČRTI	*številka risbe:* 4
naslov risbe: VODA	*merilo:* 1:750
odgovorni projektant: ANŽE BIZJAK dipl. inž. grad. G–3889	*datum:* JUNIJ 2024
obdelal: LUKA FIGAR	*spremembe:*

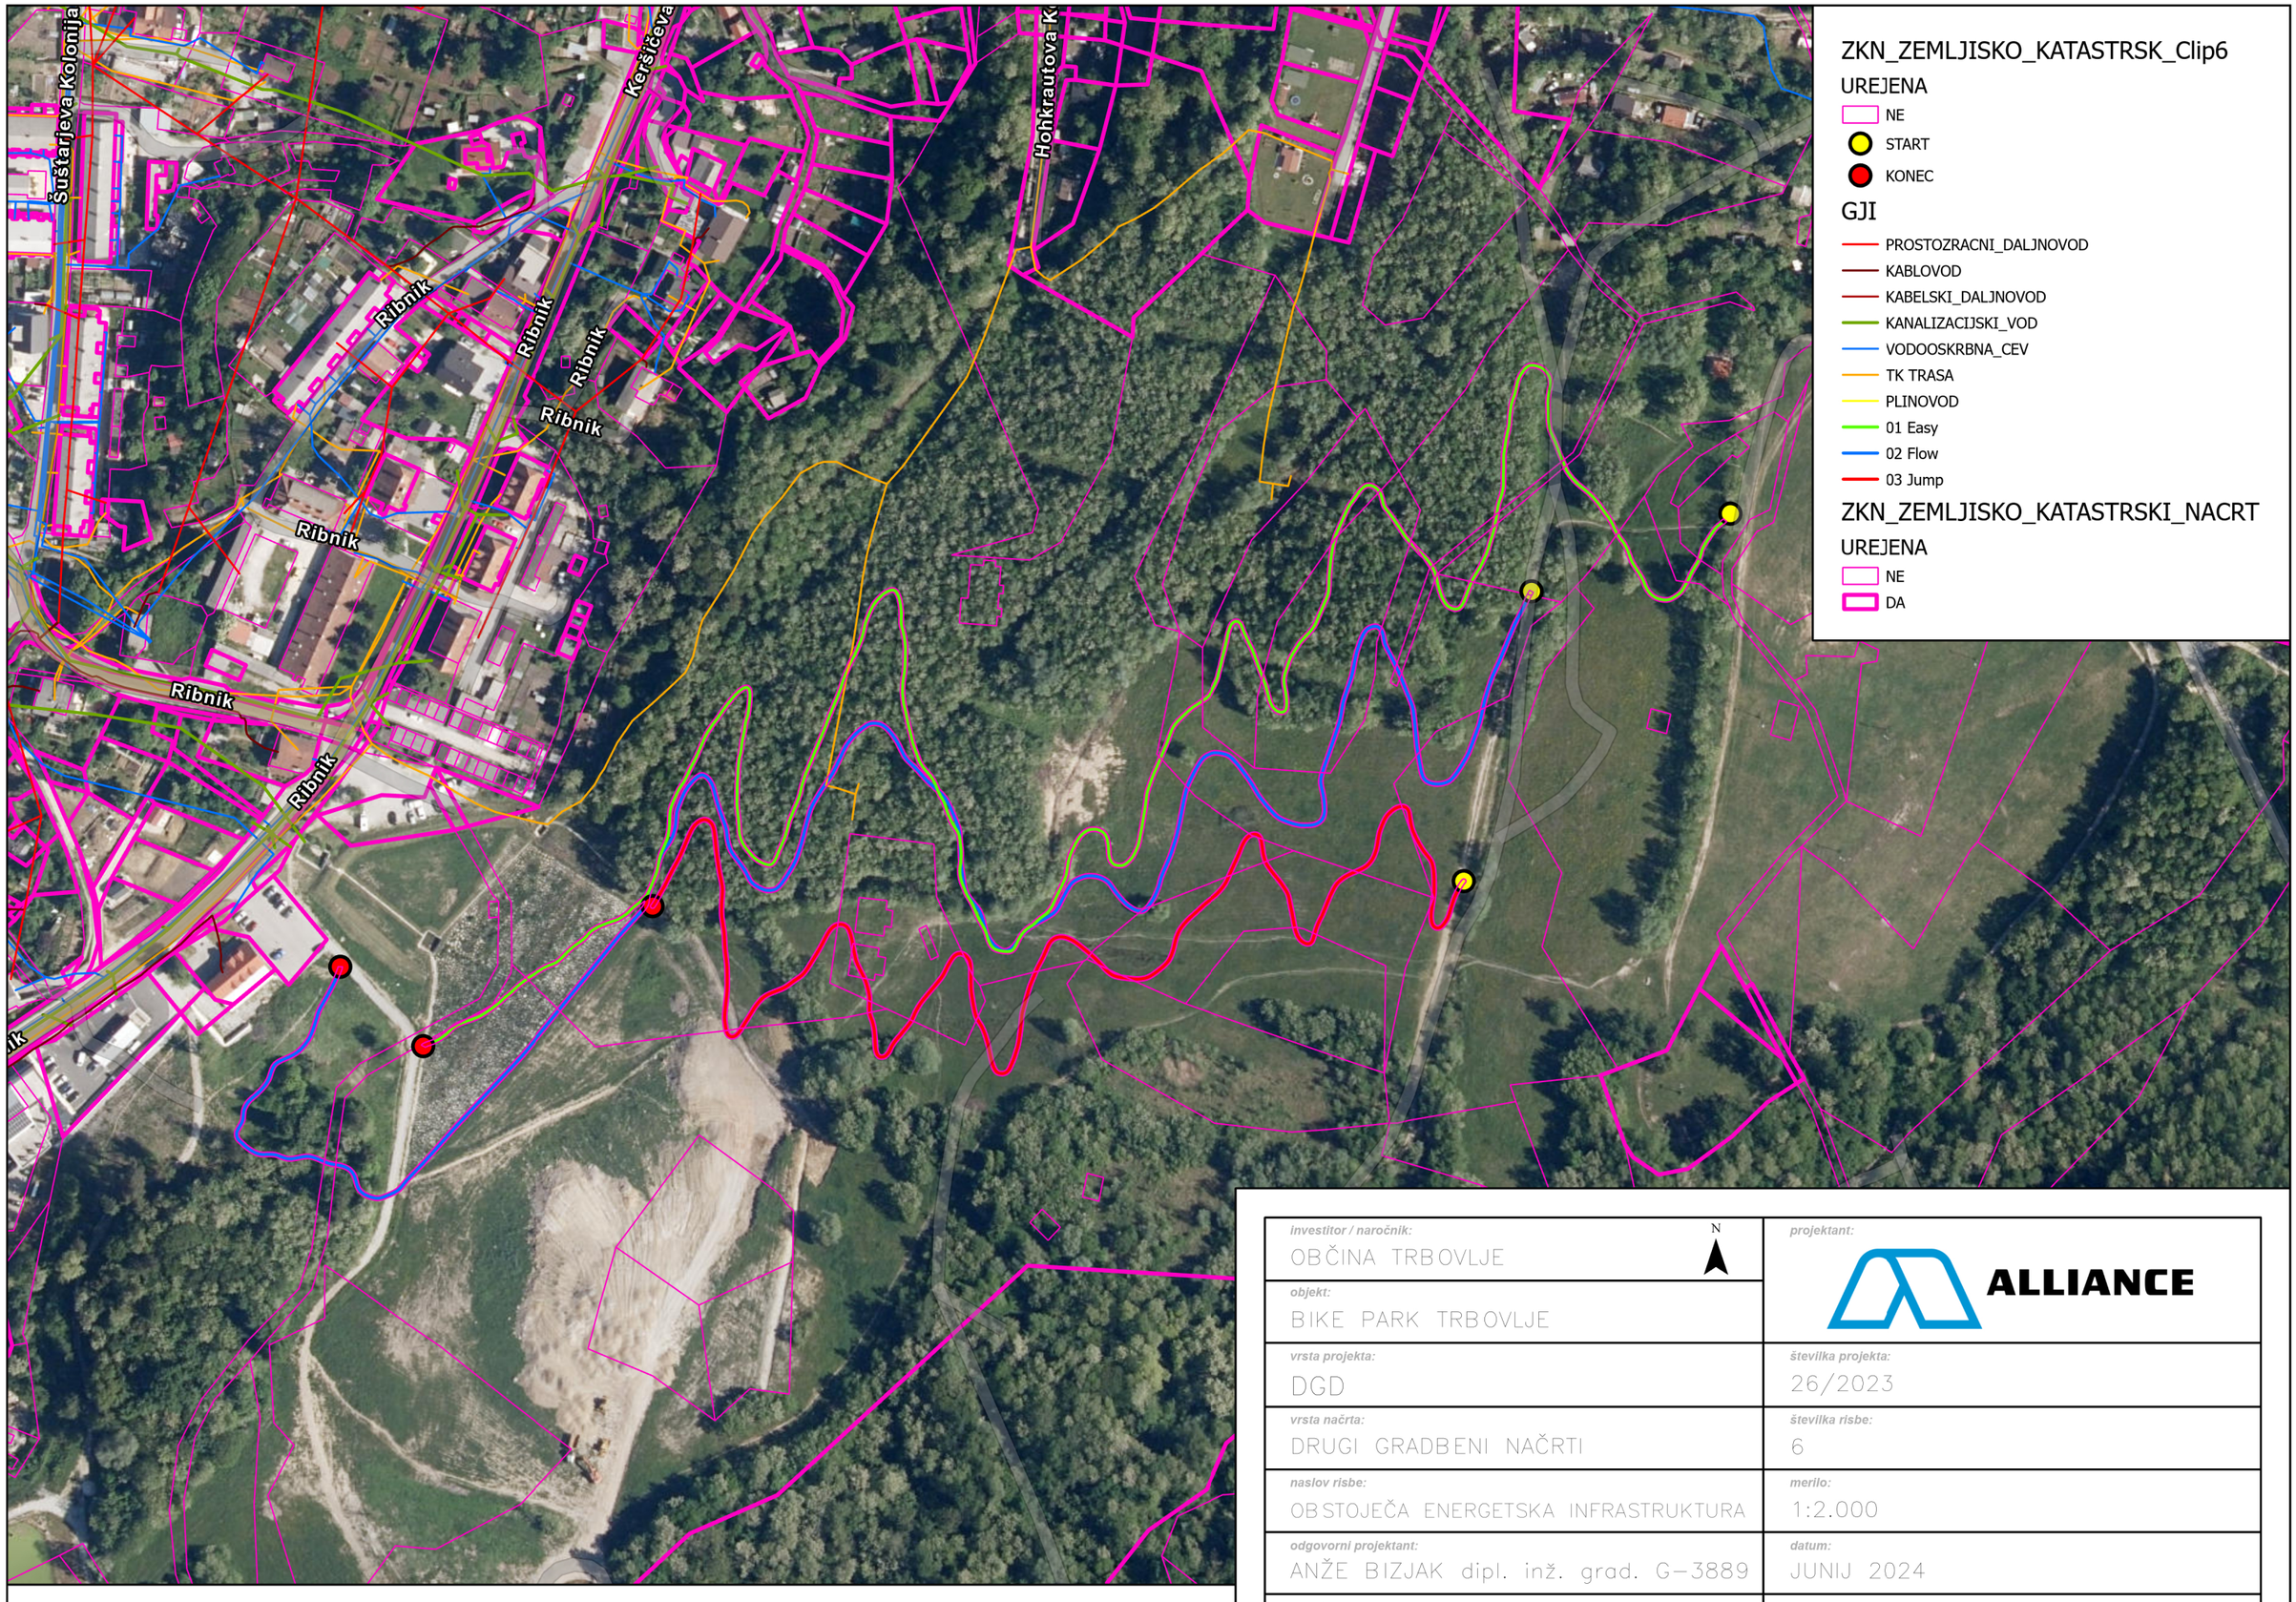

investitor / naročnik: OBČINA TRBOVLJE	*projektant:* ALLIANCE
objekt: BIKE PARK TRBOVLJE	
vrsta projekta: DGD	*številka projekta:* 26/2023
vrsta načrta: DRUGI GRADBENI NAČRTI	*številka risbe:* 6
naslov risbe: OBSTOJEČA ENERGETSKA INFRASTRUKTURA	*merilo:* 1:2.000
odgovorni projektant: ANŽE BIZJAK dipl. inž. grad. G-3889	*datum:* JUNIJ 2024
obdelal: LUKA FIGAR	*spremembe:*

L E G E N D A

javna razsvetljava
kanalete
kamnita obloga
meja gozda/zaraščenosti
uhojena steza

MEJE:
urejena
neurejena–ZKN

LEGENDA PREDVIDENE UREDITVE:

5.00 tlorisna velikost objekta (najbolj izpostavljenih delov objekta)

5.00 odmiki od sosednjih parcelnih mej (najbolj izpostavljenih delov objekta)

5.00 odmiki od sosednjih objektov (najbolj izpostavljenih delov objekta)


5.00 odmiki od varovalnih pasov (najbolj izpostavljenih delov objekta)


zemljiško katastrska parcela


zemljiške parcele BIKE PARK TRBOVLJE

231.61
18.70
5.11
8.89
34.56
26.96
43.46
47.43


investitor / naročnik: OBČINA TRBOVLJE	*projektant:* ALLIANCE
objekt: BIKE PARK TRBOVLJE	
vrsta projekta: DGD	*številka projekta:* 26/2023
vrsta načrta: DRUGI GRADBENI NAČRTI	*številka risbe:* 1
naslov risbe: LEGA OBJEKTA – ODMIKI	*merilo:* 1:600
odgovorni projektant: ANŽE BIZJAK dipl. inž. grad. G–3889	*datum:* JUNIJ 2024
obdelal: LUKA FIGAR	*spremembe:*

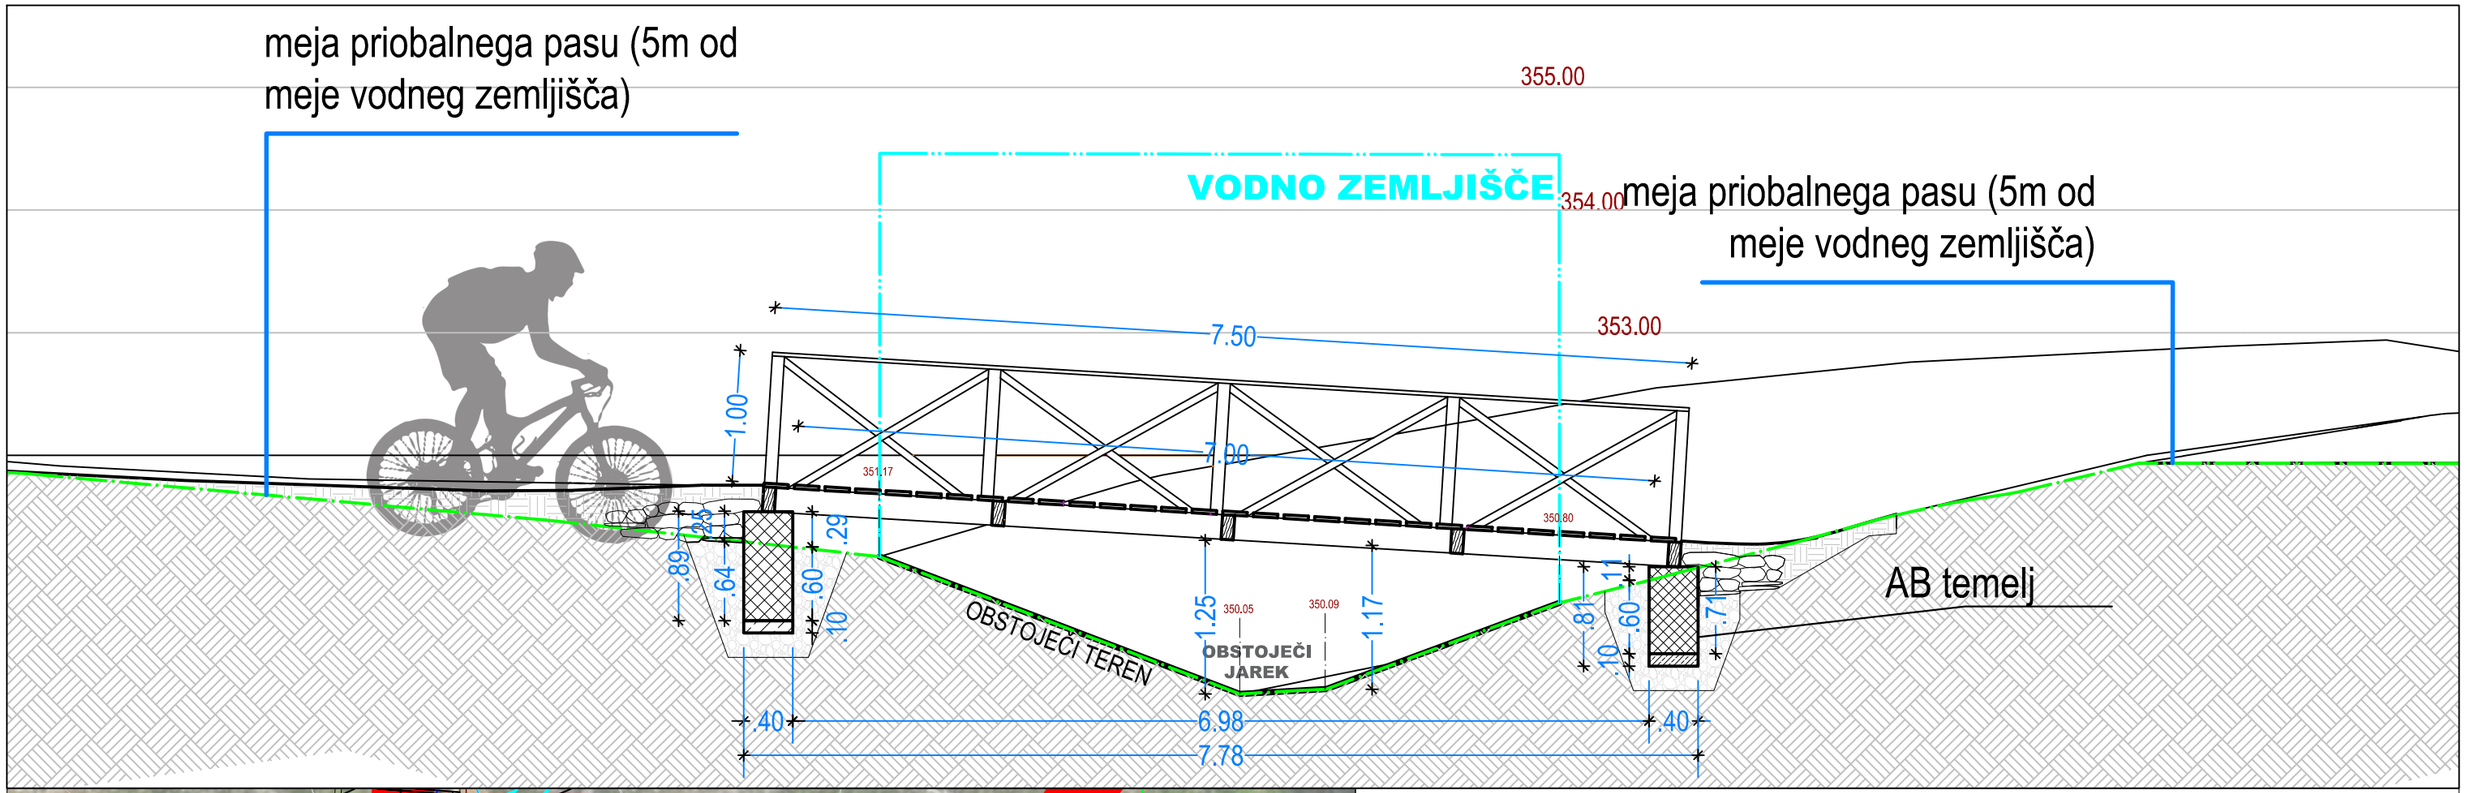

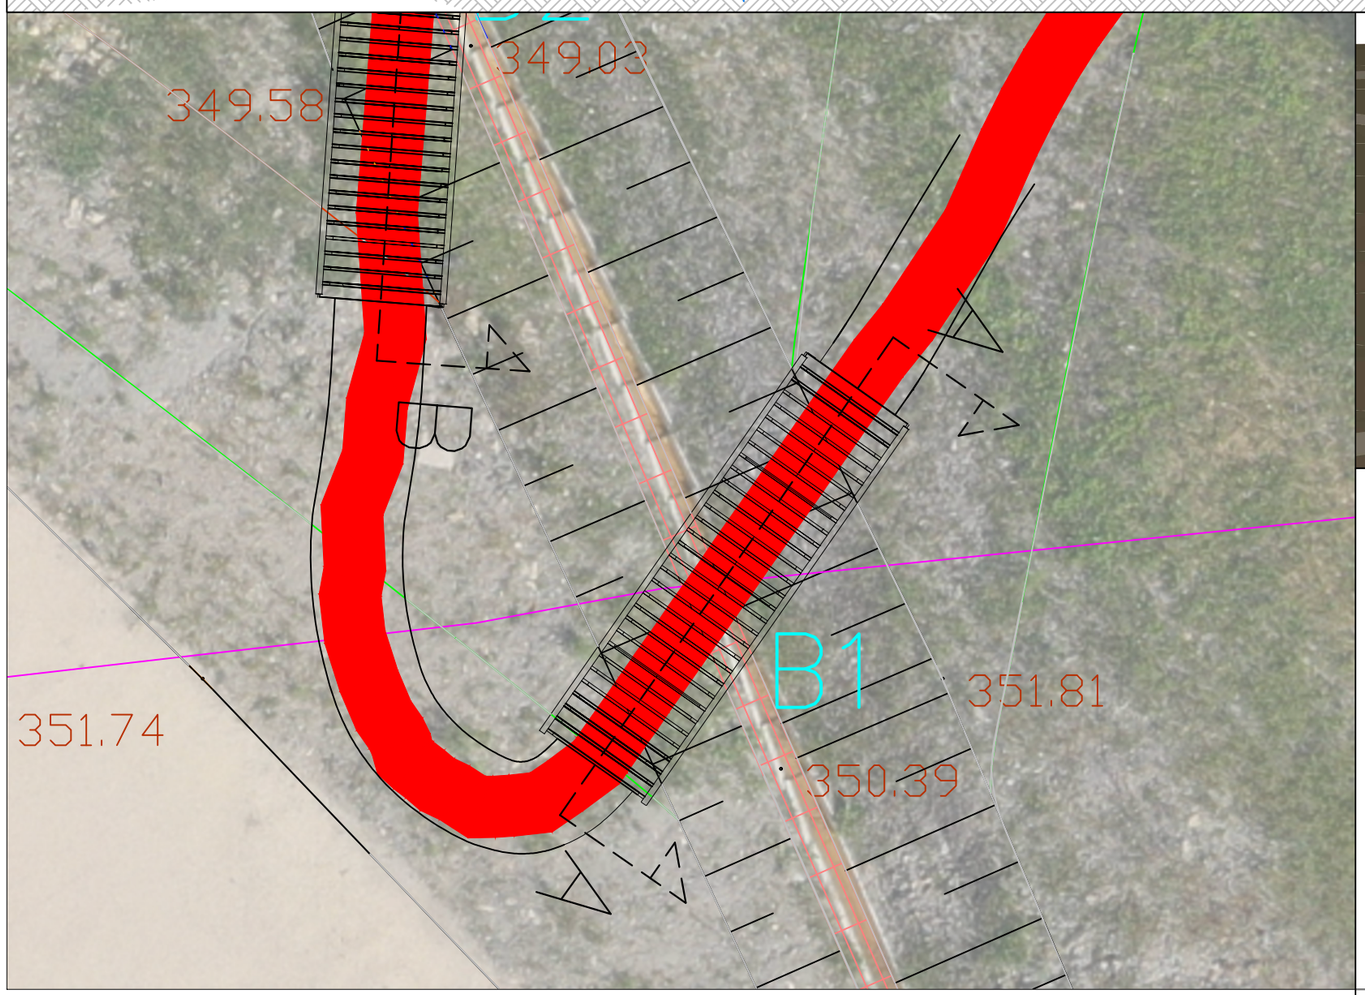


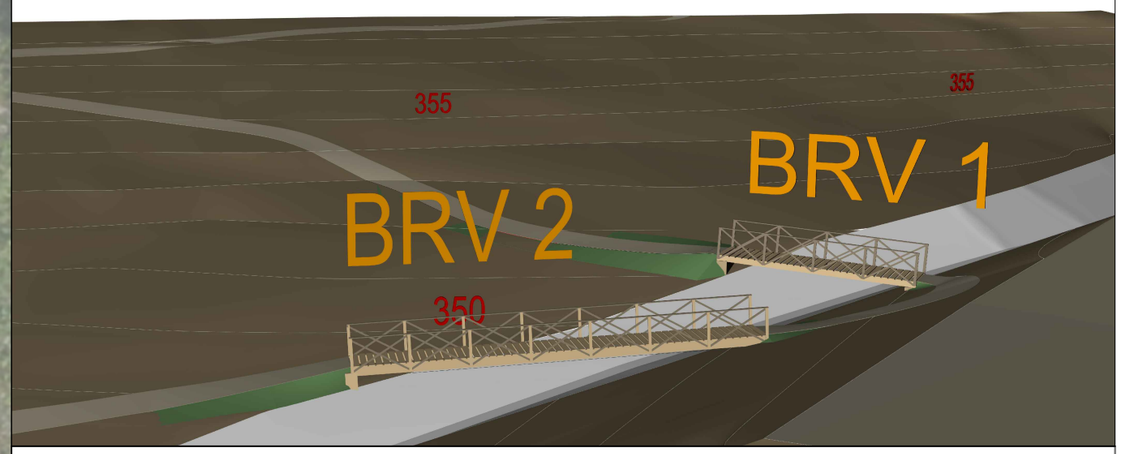

investitor / naročnik: OBČINA TRBOVLJE	*projektant:* ALLIANCE
objekt: BIKE PARK TRBOVLJE	
vrsta projekta: DGD	*številka projekta:* 26/2023
vrsta načrta: DRUGI GRADBENI NAČRTI	*številka risbe:* 1
naslov risbe: PREMOSTITVENI OBJEKT – BRV 1	*merilo:* 1:50, 1:100
odgovorni projektant: ANŽE BIZJAK dipl. inž. grad. G–3889	*datum:* JUNIJ 2024
obdelal: LUKA FIGAR	*spremembe:*

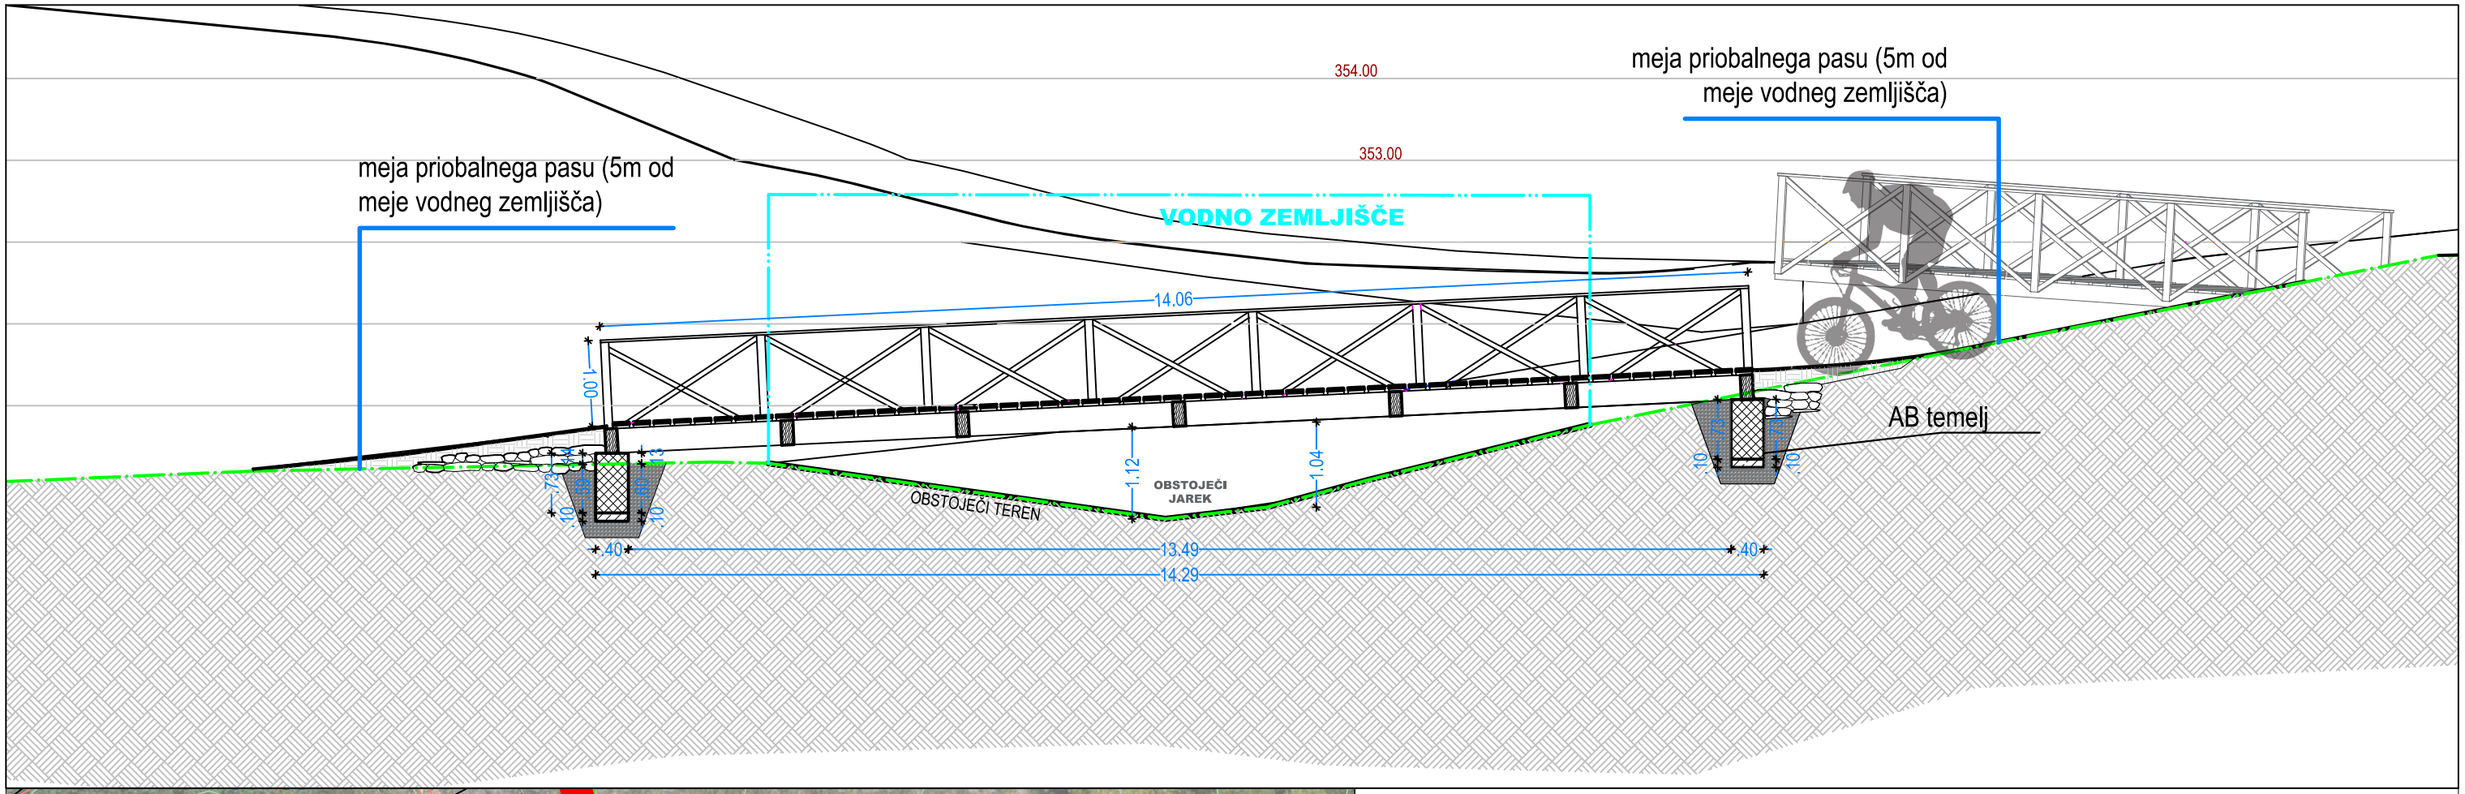



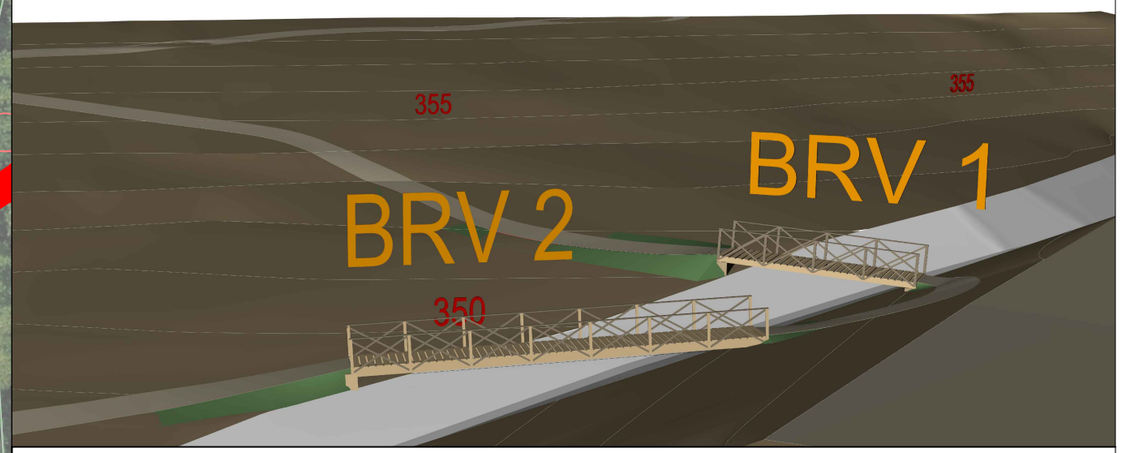

investitor / naročnik: OBČINA TRBOVLJE	projektant: ALLIANCE
objekt: BIKE PARK TRBOVLJE	
vrsta projekta: DGD	številka projekta: 26/2023
vrsta načrta: DRUGI GRADBENI NAČRTI	številka risbe: 2
naslov risbe: PREMOSTITVENI OBJEKT – BRV 2	merilo: 1:75, 1:200
odgovorni projektant: ANŽE BIZJAK dipl. inž. grad. G–3889	datum: JUNIJ 2024
obdelal: LUKA FIGAR	spremembe: