
A2: 420x594
A: 0.25 m²

22.06.2018
17175_ZABJA VAS_VP_3.dwg

VOD 1
M 1:1000/100
M1.K1

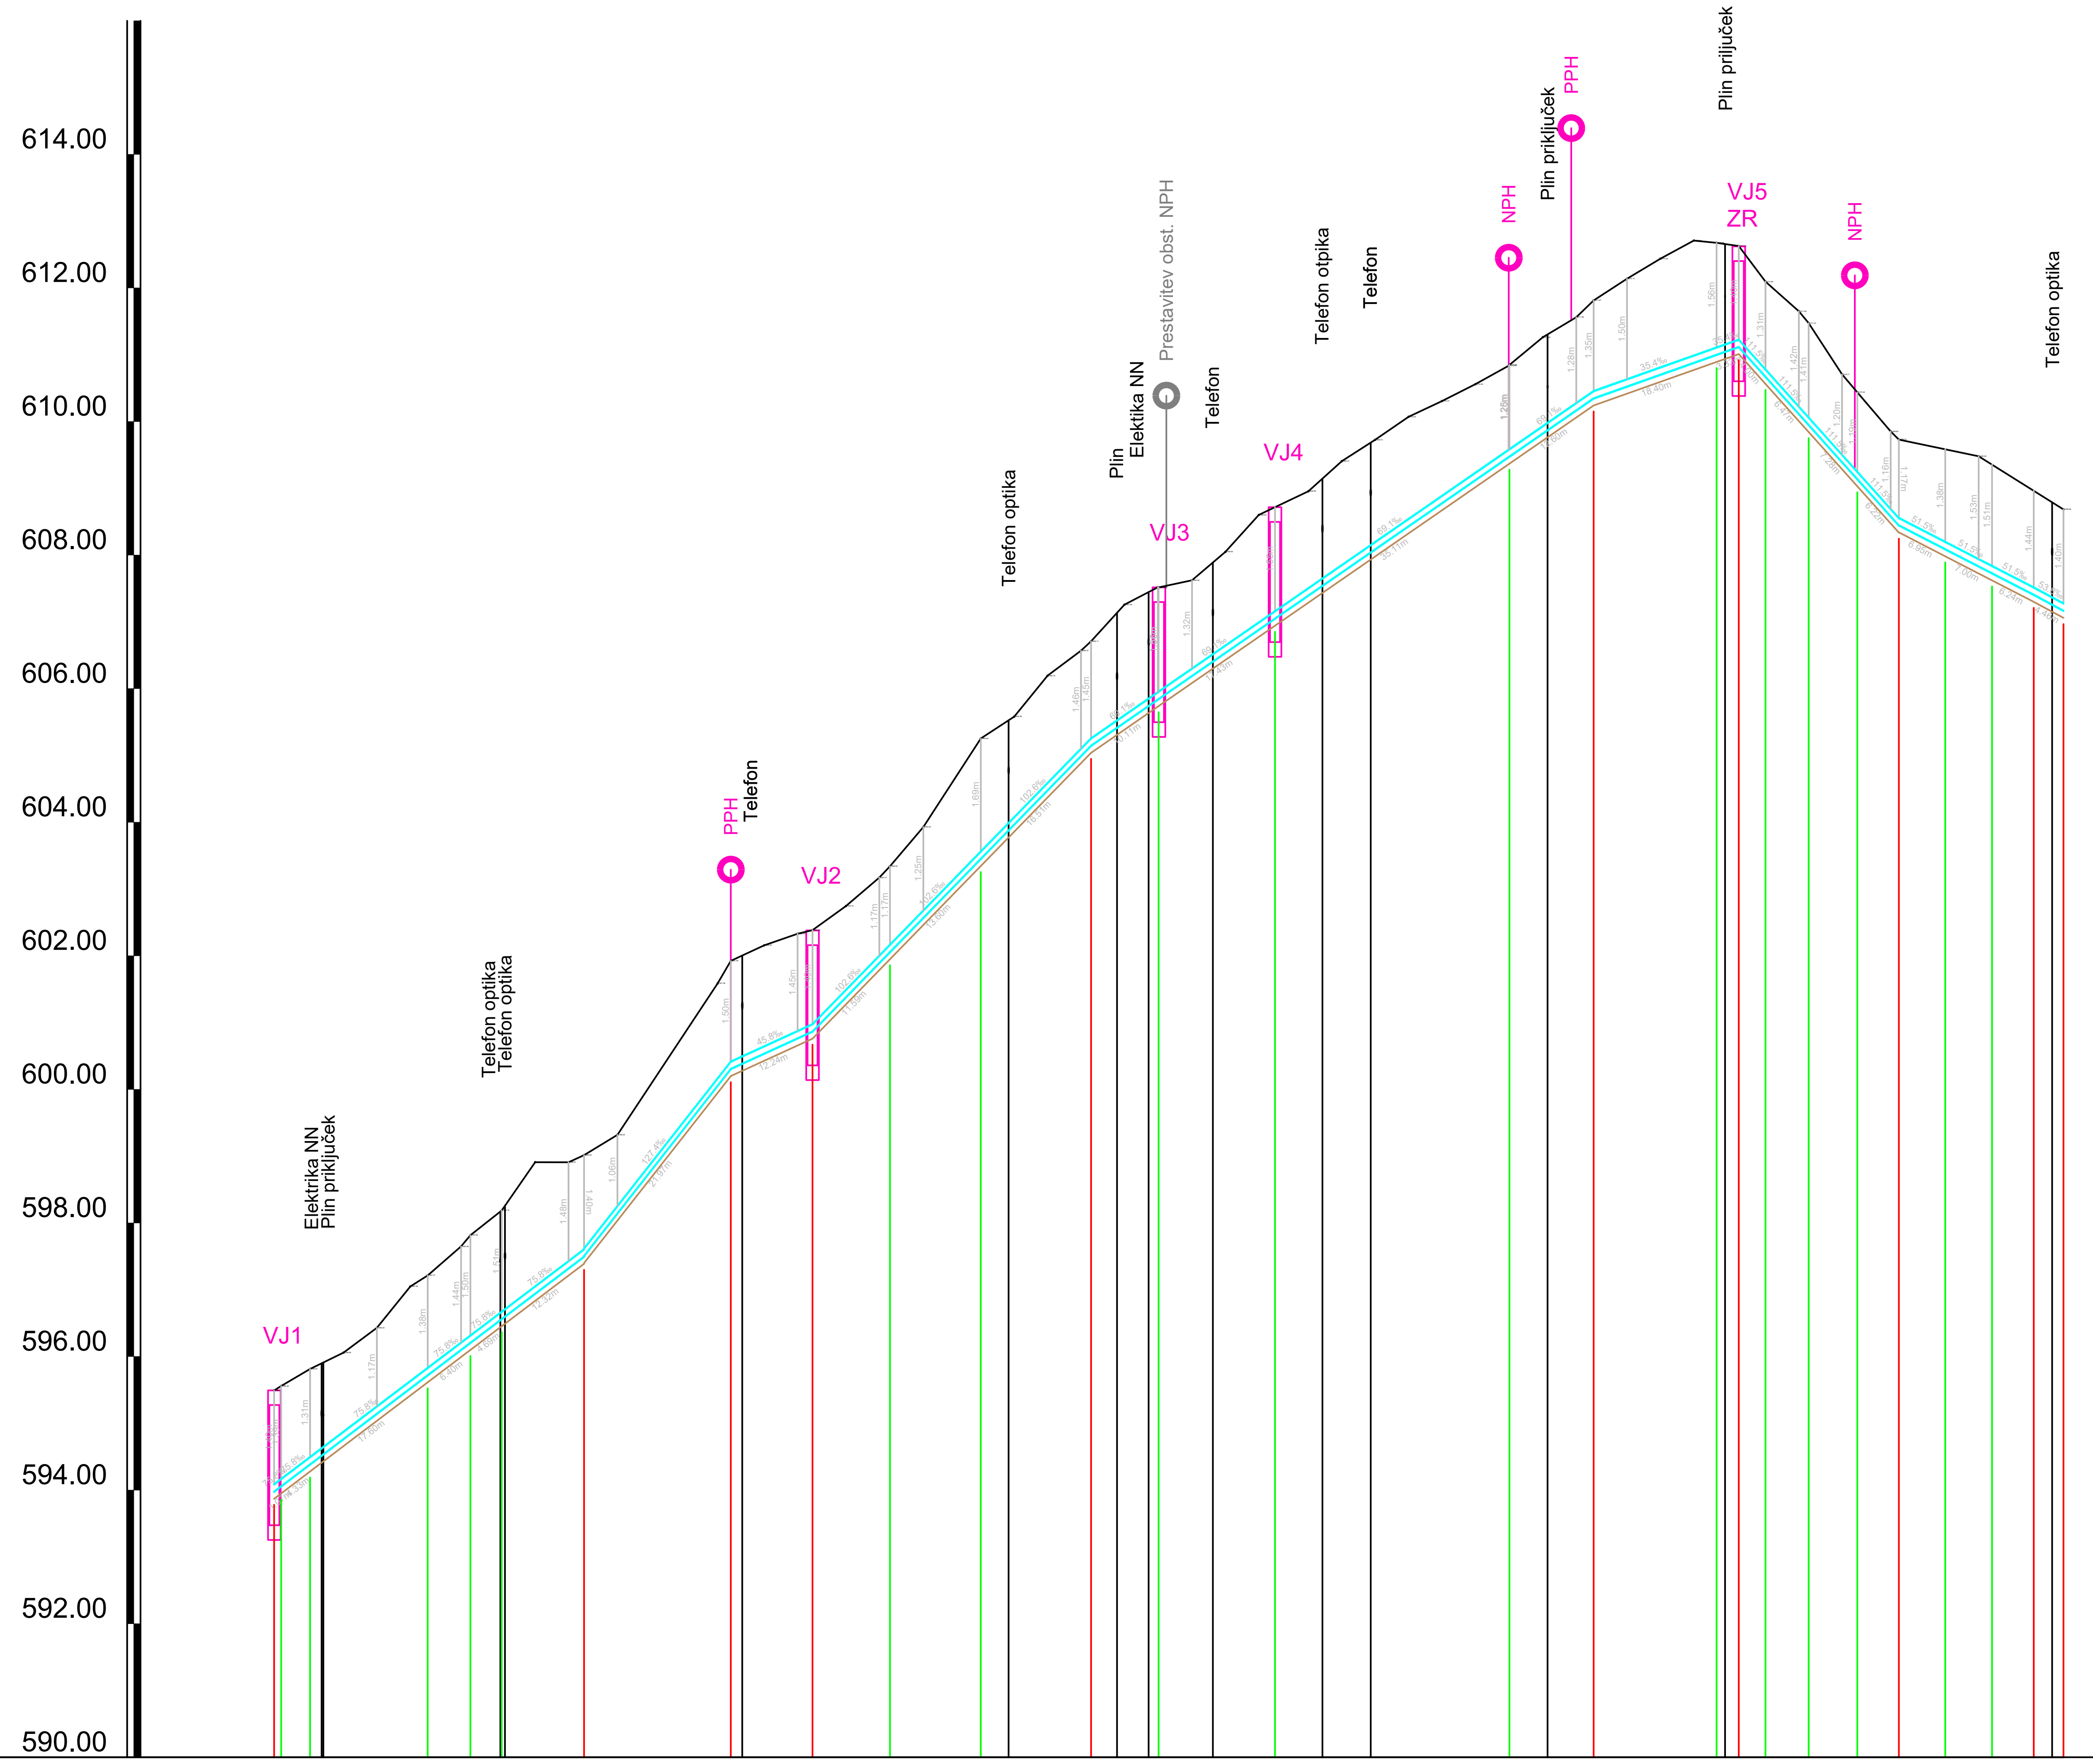

	1 2 3 4 5 6 7 8 9 10 11 12 13 14 15 16 17 18 19 20 21 22 23 24 25 26
STACIONAZA	0.00 1.07 5.40 23.00 29.40 34.09 46.41 68.38 80.62 92.21 105.82 122.32 132.44 149.86 184.97 197.57 215.97 219.30 223.30 229.77 237.05 243.27 250.22 257.22 263.46 267.92
KOTA TERENA	595.40 595.38 595.81 596.06 596.43 597.05 597.21 597.65 597.52 598.19 598.91 598.91 599.02 599.32 601.59 601.92 602.16 602.33 602.38 602.74 603.17 603.34 603.93 605.25 605.58 606.19 606.57 606.71 607.26 607.52 607.62 608.05 608.60 608.72 608.96 609.41 609.73 610.07 610.31 610.56 610.84 611.26 611.56 611.81 612.14 612.44 612.71 612.68 612.63 612.09 611.65 611.47 610.71 610.44 609.95 609.73 609.58 609.48 609.35 608.96 608.68
KOTA IZTOKA, VTOKA	594.09 594.17 594.50 595.83 596.32 596.67 597.61 597.62 600.42 600.98 602.17 603.57 605.26 605.96 607.16 609.59 610.46 611.11 611.23 610.78 610.06 609.25 608.56 608.56 608.20 607.84 607.52 607.28
GLOBINA IZKOPA	1.62 1.61 1.62 1.53 1.60 1.72 1.73 1.63 1.62 1.73 1.72 1.62 1.63 1.39 1.91 1.67 1.67 1.78 1.77 1.48 1.57 1.57 1.78 1.62 1.63 1.63 1.41 1.39 1.39 1.60 1.73 1.66 1.62 1.62
PADEC	75.8 127.4 45.8 102.6 69.1 35.4 111.5 51.5 53.8
CEV PROFIL DOLZINA	PE100 PN16 SDR11 DN100 , L=267.92 m

projektant:
PROJEKT d.d. NOVA GORICA

investitor:
OBČINA IDRIJA
Mestni trg 1, 5280 Idrija

lokacijski / tehnični prikaz:
VZDOLŽNI PROFIL VODOVODA
merilo: **1:1000/100**

naziv gradnje:
Obnova vodovoda na odseku JP 631811 v Godoviču

vodja projektiranja:	id. št. :
Rajko Vecchiet, univ.dipl.inž.grad.	**IZS G-0652**
izdelovalec prikaza / načrta::	id. št. :
Rajko Vecchiet, univ.dipl.inž.grad.	**IZS G-0652**
sodelavci načrta:	id. št. :
Ana Đorđević, univ.dipl.inž.str.	**IZS S-1814**

strokovno področje / naziv načrta:
2 Načrt s področja gradbeništva - Načrt vodovoda

vrsta dokumentacije:	številka načrta:	številka projekta:	datum:	spremembe:	številka lista:
Izvedbeni načrt	**17175_2**	**17175**	**junij 2025**		**4**