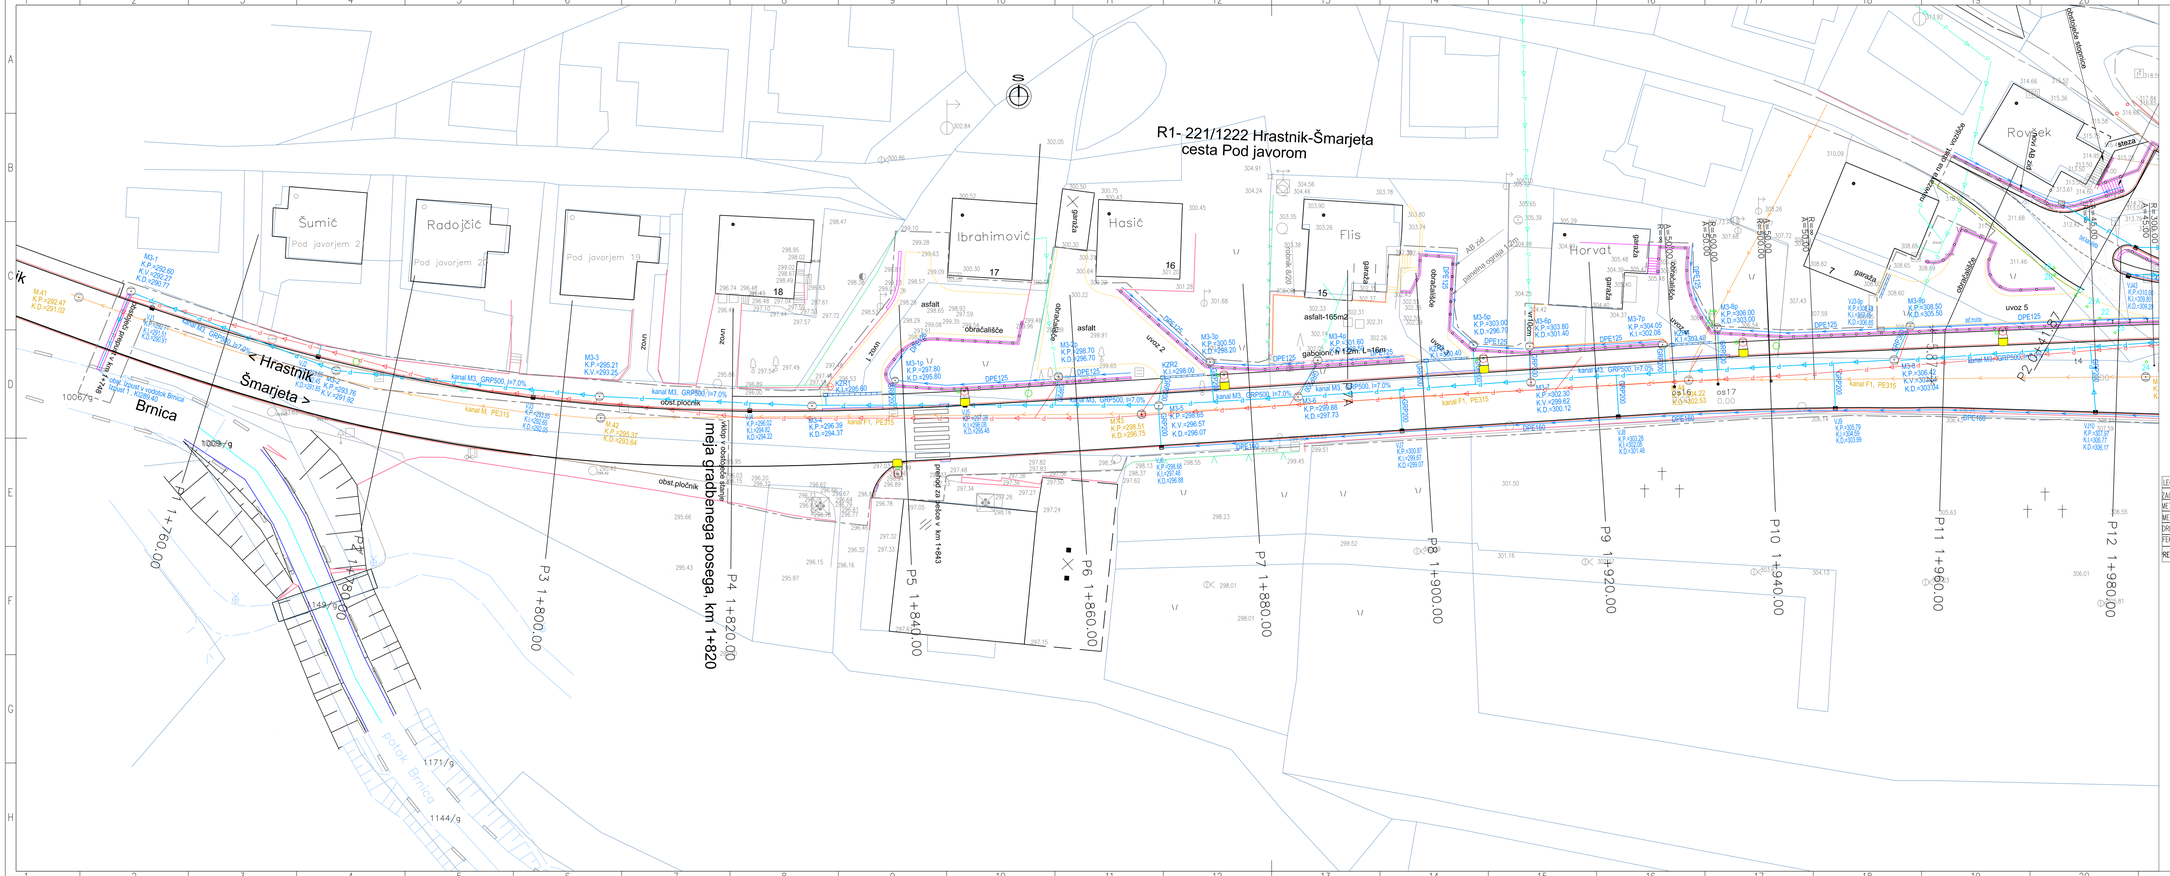
R1- 221/1222 Hrastnik-Šmarjeta
cesta Pod javorom
< Hrastnik
Šmarjeta >
Brnica
Šumič
Pod javorjem 2
Radojčič
Pod javorjem 21
Pod javorjem 19
Ibrahimović
Hasić
Flis
Horvat
Rovšek
obstoječa stopnica

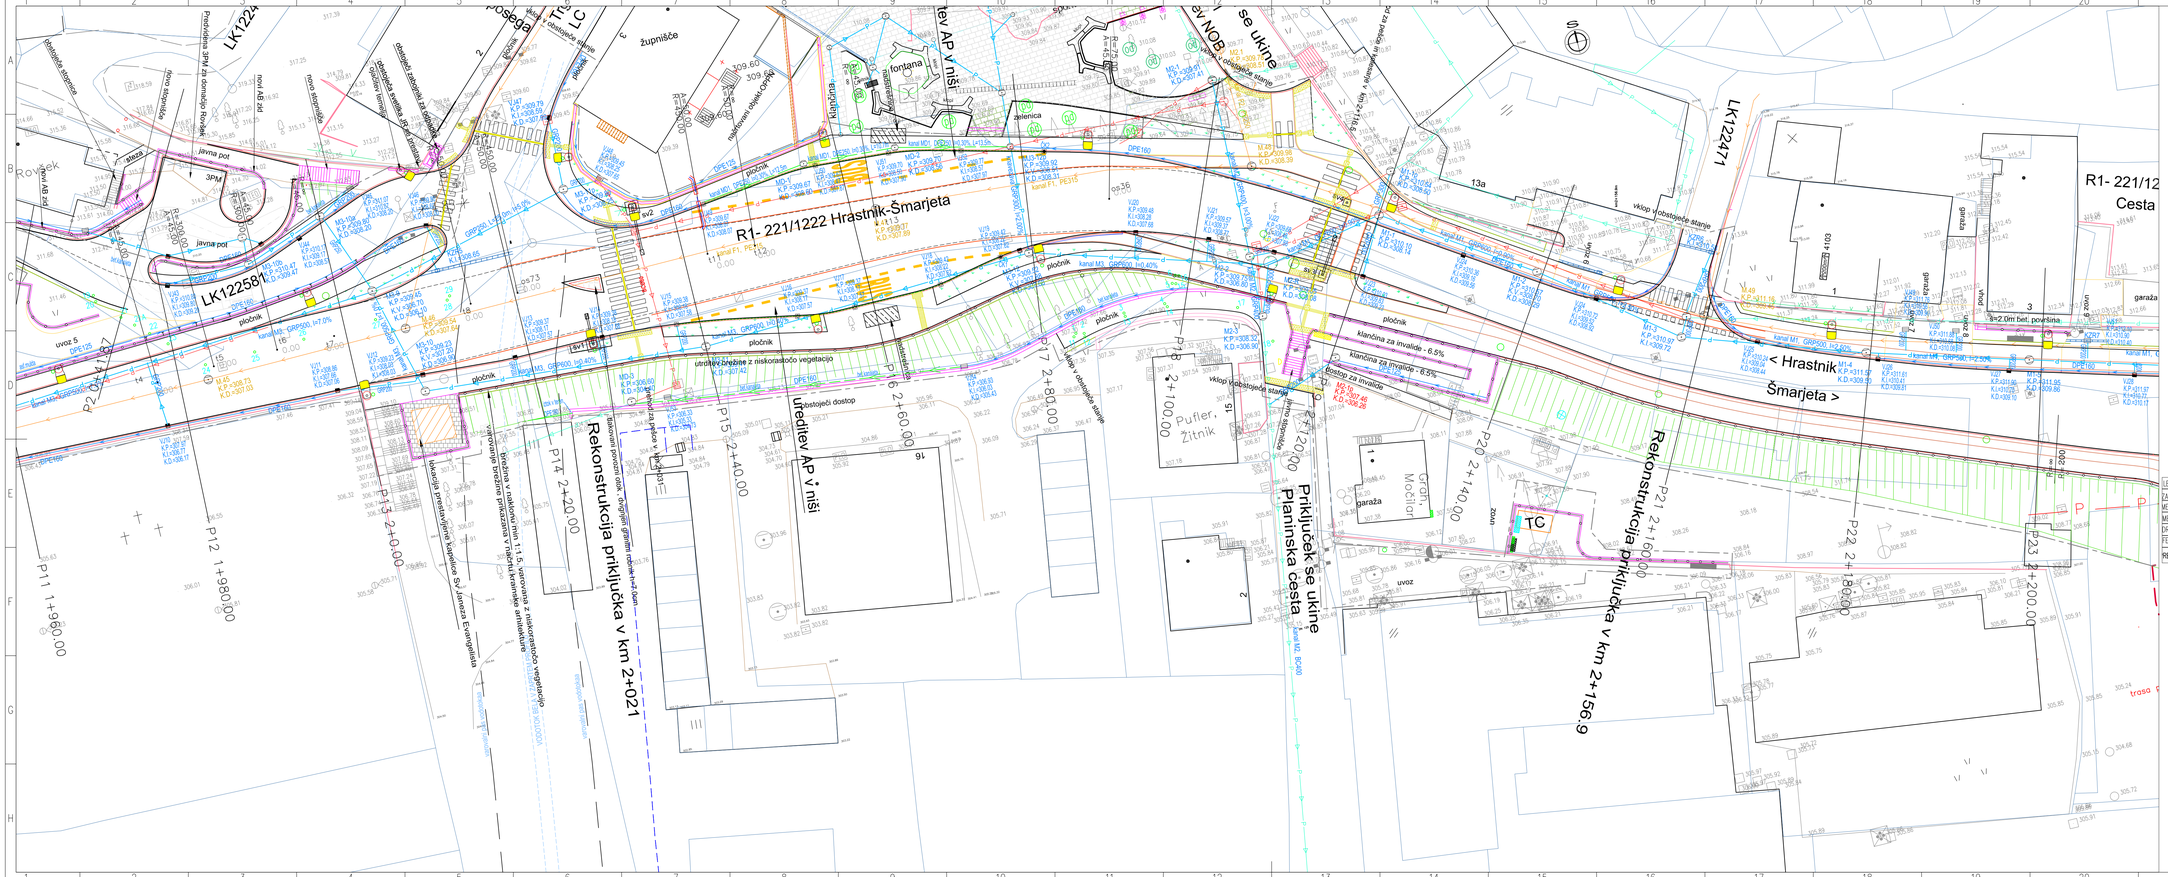

LEGENDA KOMUNALNIH VODOV	OBSTOJEČE	UKINJENO	PROJEKTIRANO	PREDVIDENO*
ZAČASNEM VODOTOK				
METEORNA KANALIZACIJA				
METEORNO DREN.KANALIZACIJA				
DRENAŽNA KANALIZACIJA				
FEKALNA KANALIZACIJA				

PREDVIDENO* – predvideni vodi v planu upravljalcev omrežja, ki niso predmet te projektne dokumentacije

- vtočni jašek z robno rešetko
- vtočni jašek v vozišču
- vtočni jašek vtočnega robnika
- čistilni kos vtočnega robnika
- vtočni robnik
- KZR–kanaleta z rešetko in peskolovom

investitor: RS, Ministrstvo za infrastrukturo
Direkcija Republike Slovenije za infrastrukturo
Tržaška cesta 19, 1000 Ljubljana

projektant: Savaprojekt, d.d.,
Cesta krških žrtev 89,
8270 Krško

naziv gradnje: Rekonstrukcija ceste skozi Dol pri Hrastniku, na R1-221/1222 Hrastnik-Šmarjeta, od km 1.860 do km 2.400

del gradnje:

VP:	Mornar Bogdan,u.d.I.G.K.	I23 G-2537
VN:	Mornar Bogdan,u.d.I.G.K.	I23 G-2537
SP:		

Ime projekta: SITUACIJA KANALIZACIJE OD P11 DO P23

Ime načrta: Načrt gradbenih konstrukcij in drugi gradbeni načrti

k.g. načrta: 2/1 - Načrt ureditve cest

datum:	merilo:	št. načrta/projekta:	št. projekta:	vrsta dok.:	k.p. nač.:	št. priloge:	št. lista:	spremb.:
jan. 2025	1:250	SPK-2/1	19125-00	PZI	2/1	119	02	1

Št. projekta:	Interno št.:	Oznaka dokumentacije:	Oznaka priloge:	~Prostor za Ohrnc kodo:
1222	0029.00	004.2101	G.119.02	

A2.0

R1- 221/1222 Hrastnik-Šmarjeta
Cesta VDV-brigade

< Hrastnik
Šmarjeta >

Novi priključek v km 2+288.7
Opomba:obdelean le delno

trasa predvidenega plinovoda po idejnem projektu, projektant: Plin, d.o.o.

razmejitev projektov

delovni pas - gradnja ceste KA kanal

Priključek se ureja v Cesta VDV-brigade

kredilev LK122451 je predmet obdelave DGD projekta, 4p23139-00,

LK 122451

Jug Darja

Špajzar Boža

Karandonov

garaža

obračališče

uvoz 11

uvoz 12

uvoz 14

uvoz

izgradnja

indiv. priključek do treh objektov

indiv. priključek do treh objektov

indiv. priključek do treh objektov

uvoz

vkop v obstoječe stanje

izdelenica













