

OPIS: P_ČK1 – čajna kuhinja sestavljena iz pulta, popultnih elementov, stranskih visokih elementov ter stenskih omaric ter stranske obloge obojestransko

POZICIJA: skupni prostor

SKUPNA DIMENZIJA (Š / V / G): 444 x 300 x 60 cm

KORPUSI: iveral 20 mm, robovi obdelani z 1 mm ABS nalimki, police: iveral 20 mm, robovi obdelani z ABS nalimki

VISOKE OMARE:
1 x korpus dimenzije 60 x 220 x 60 cm (š/v/g), prostor za vgradno mikrovalovno pečico,
vrata: krilna 3 x, višinsko nastavljive police,
1 x korpus dimenzije 60 x 220 x 60 cm (š/v/g), omara za visoki vgradni hladilnik,
vrata: krilna 2 x - povezana

STENSKJE OMARICE: delitev
1 x korpus dimenzije 80 x 70 x 40 cm (š/v/g),
2 x korpus dimenzije 120 x 40 x 40 cm (š/v/g),
2 x korpus dimenzije 60 x 40 x 60 cm (š/v/g),
1 x korpus dimenzije 80 x 40 x 60 cm (š/v/g),
2 x korpus dimenzije 120 x 40 x 60 cm (š/v/g),
vrata: krilna 2 x, dvizna z blažilcem za nežno odpiranje 7 x, višinsko nastavljive police,
1 x odprta polica/niša dimenzije 240 x 30 x 40 cm, delitev na 3 dele,

PULT: UT 30 mm, dimenzija 320 x 60 x 3 cm, robovi obdelani z ABS nalimki

STENSKA OBLOGA: nad pultom je stenska obloga iz 8 mm magnetnega UT dimenzije 320 x 60 x 0,8 cm


PODPULTNI ELEMENTI:
2 x korpus dimenzije 60 x 87 x 60 cm (š/v/g), vrata krilna 2 x, višinsko nastavljive police,
1 x korpus dimenzije 60 x 87 x 60 cm (š/v/g), z izvlečnim predalom s koši za odpadke, odpiranje na dotik z ного, z vodili, ki se zadnjih nekaj centimetrov samodejno zaprejo, z vgrajenimi blažilci za počasno, tiho in mehko odpiranje,
1 x vrata za vgradni pomivalni stroj,
1 x predalnik s tremi predali, dimenzije 80 x 87 x 60 cm, z vodili, ki se zadnjih nekaj centimetrov samodejno zaprejo, z vgrajenimi blažilci za počasno, tiho in mehko odpiranje

Vodila predalov morajo biti kvalitetna ter primerna za pogosto odpiranje ter z blažilci.

Cokel: 20 mm UT, višina 150 mm, zapira vse vidne stranice opreme.
Fronte: 20 mm UT, vsi robovi so zaščiteni z ABS nalimki.
Ročaji: kot napr. RUJZ design 555.95 ali enakovredno. Vzorec potrdi naročnik.

TIPSKA OPREMA IN APARATI so zajeti v popisu tipske opreme. Pomivalni stroj mora omogočati montažo vrat 1 cm nad tlemi oz vrata/fronto višine 87 cm.

SPLOŠNO
Izvajalec je dolžan preveriti vse vgradne mere pred izvedbo in uskladiti vse predpriprave za montažo elementov opreme.
Dobavitelj dostavi vse vzorce materialov, barv in pobištva pred naročilom v potrditev investitorju in projektantu!
Kvaliteta vgrajenih materialov mora biti skladna s splošnim opisom za notranjo opremo v tekstualnem delu projekta!
Izvrnine za nastavljive višine polic izdelati osno na 5 cm po celotni višini korpusa.
Oprema ima na stiku s steno in stropom vedno 20 mm senčno fugo, ki je zaprta z letvijo v enaki obdelavi kot oprema (proti steni iz UT, proti stropu iveral), vsi notranji korpusi (brez vidnih stranic) in notranje police ter hrbtišča so v beli barvi.
V ceni so upoštevani vsi izrezi za naprave, korita, inštalacije in vtičnice.
Visoke omare morajo biti poravnane z zgornjim robom vrat. Premeriti na licu mesta in prilagoditi opremo! Na mestih, kjer so predelne stene z visečimi/obešenimi omaricami, je potrebno predelno steno ojačati. Vse mere kontrolirati na mestu samem.
Veljajo izključno izpisane kote - me meri po načrtu.
Spremembe in dopolnitve projektov so možne le s pristankom projektantov.

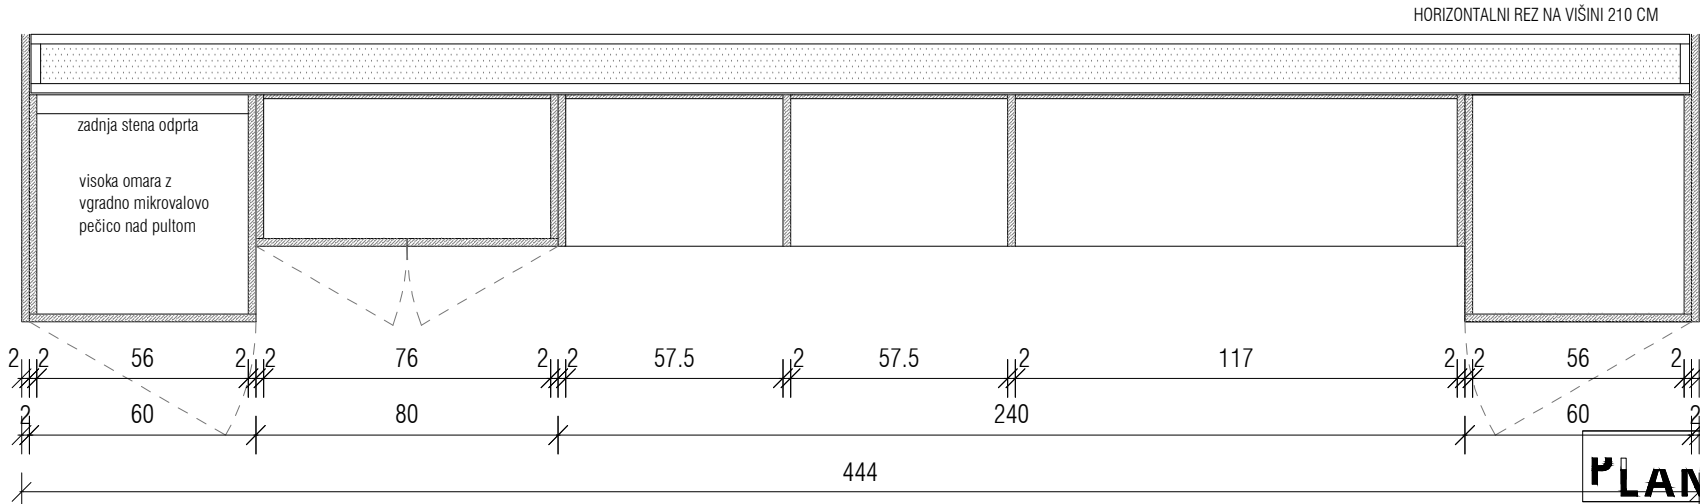

PLAN★B		plan b d.o.o. arhitekturni biro Gregorčičeva 21/b 2000 Maribor, slo	plan b d.o.o. arhitekturni biro Mesarska cesta 4e 1000 Ljubljana, slo	tel.: +386 (0)2 25 01 956 fax.: +386 (0)2 25 01 957 email: info@planb.si url: www.planb.si
naročnik	UKC Ljubljana			
naziv gradnje	UREDITEV PROSTOROV ZA OSEBJE - IPP DTS, TRAKT G1, 1. KLET			št. projekta/št. načrta 2313/2023
vrsta načrta	1 - NAČRT OPREME			merilo 1:20
risba	P_ČK1 čajna kuhinja			št. lista 03.3

Nepooblaščenno razmnoževanje ali uporaba posameznih načrtov brez soodlasia projektivneega podjetia ni dovoljeno in se obravnava v skladu z Zakonom o avtorskih pravicah!