
POVEZANO MED ZUNANJO IN NOTRANJO
ENOTO IZKLJUČI DOBAVITELJ KLJUČ

NAČRT	04/2026
INVESTITOR	OBČINA LOVREČE NA POHORJU Spodnji trg 8 LOVREČE NA POHORJU
OBJEKT	REVITALIZACIJA OBJEKTA BITNER LOVREČE NA POHORJU
VRSTA NAČRTA	PZI
RISBA	TLORIS 1.NADSTROPJA RAZSVETLJAVA_MOČ
OOG. VODJA PROJEKTA	M. ROZMAN / UDIA
OOG. PROJ. FAZE	IG. KRETNER / UDIE
IZDELOVALEC ST. PROJ.	I/S E-0088
ODG. VODJA NADOMESTA LIST ST.	LIST ST.:
MERILO 1:50	FAZA DATUM 05.2026 3

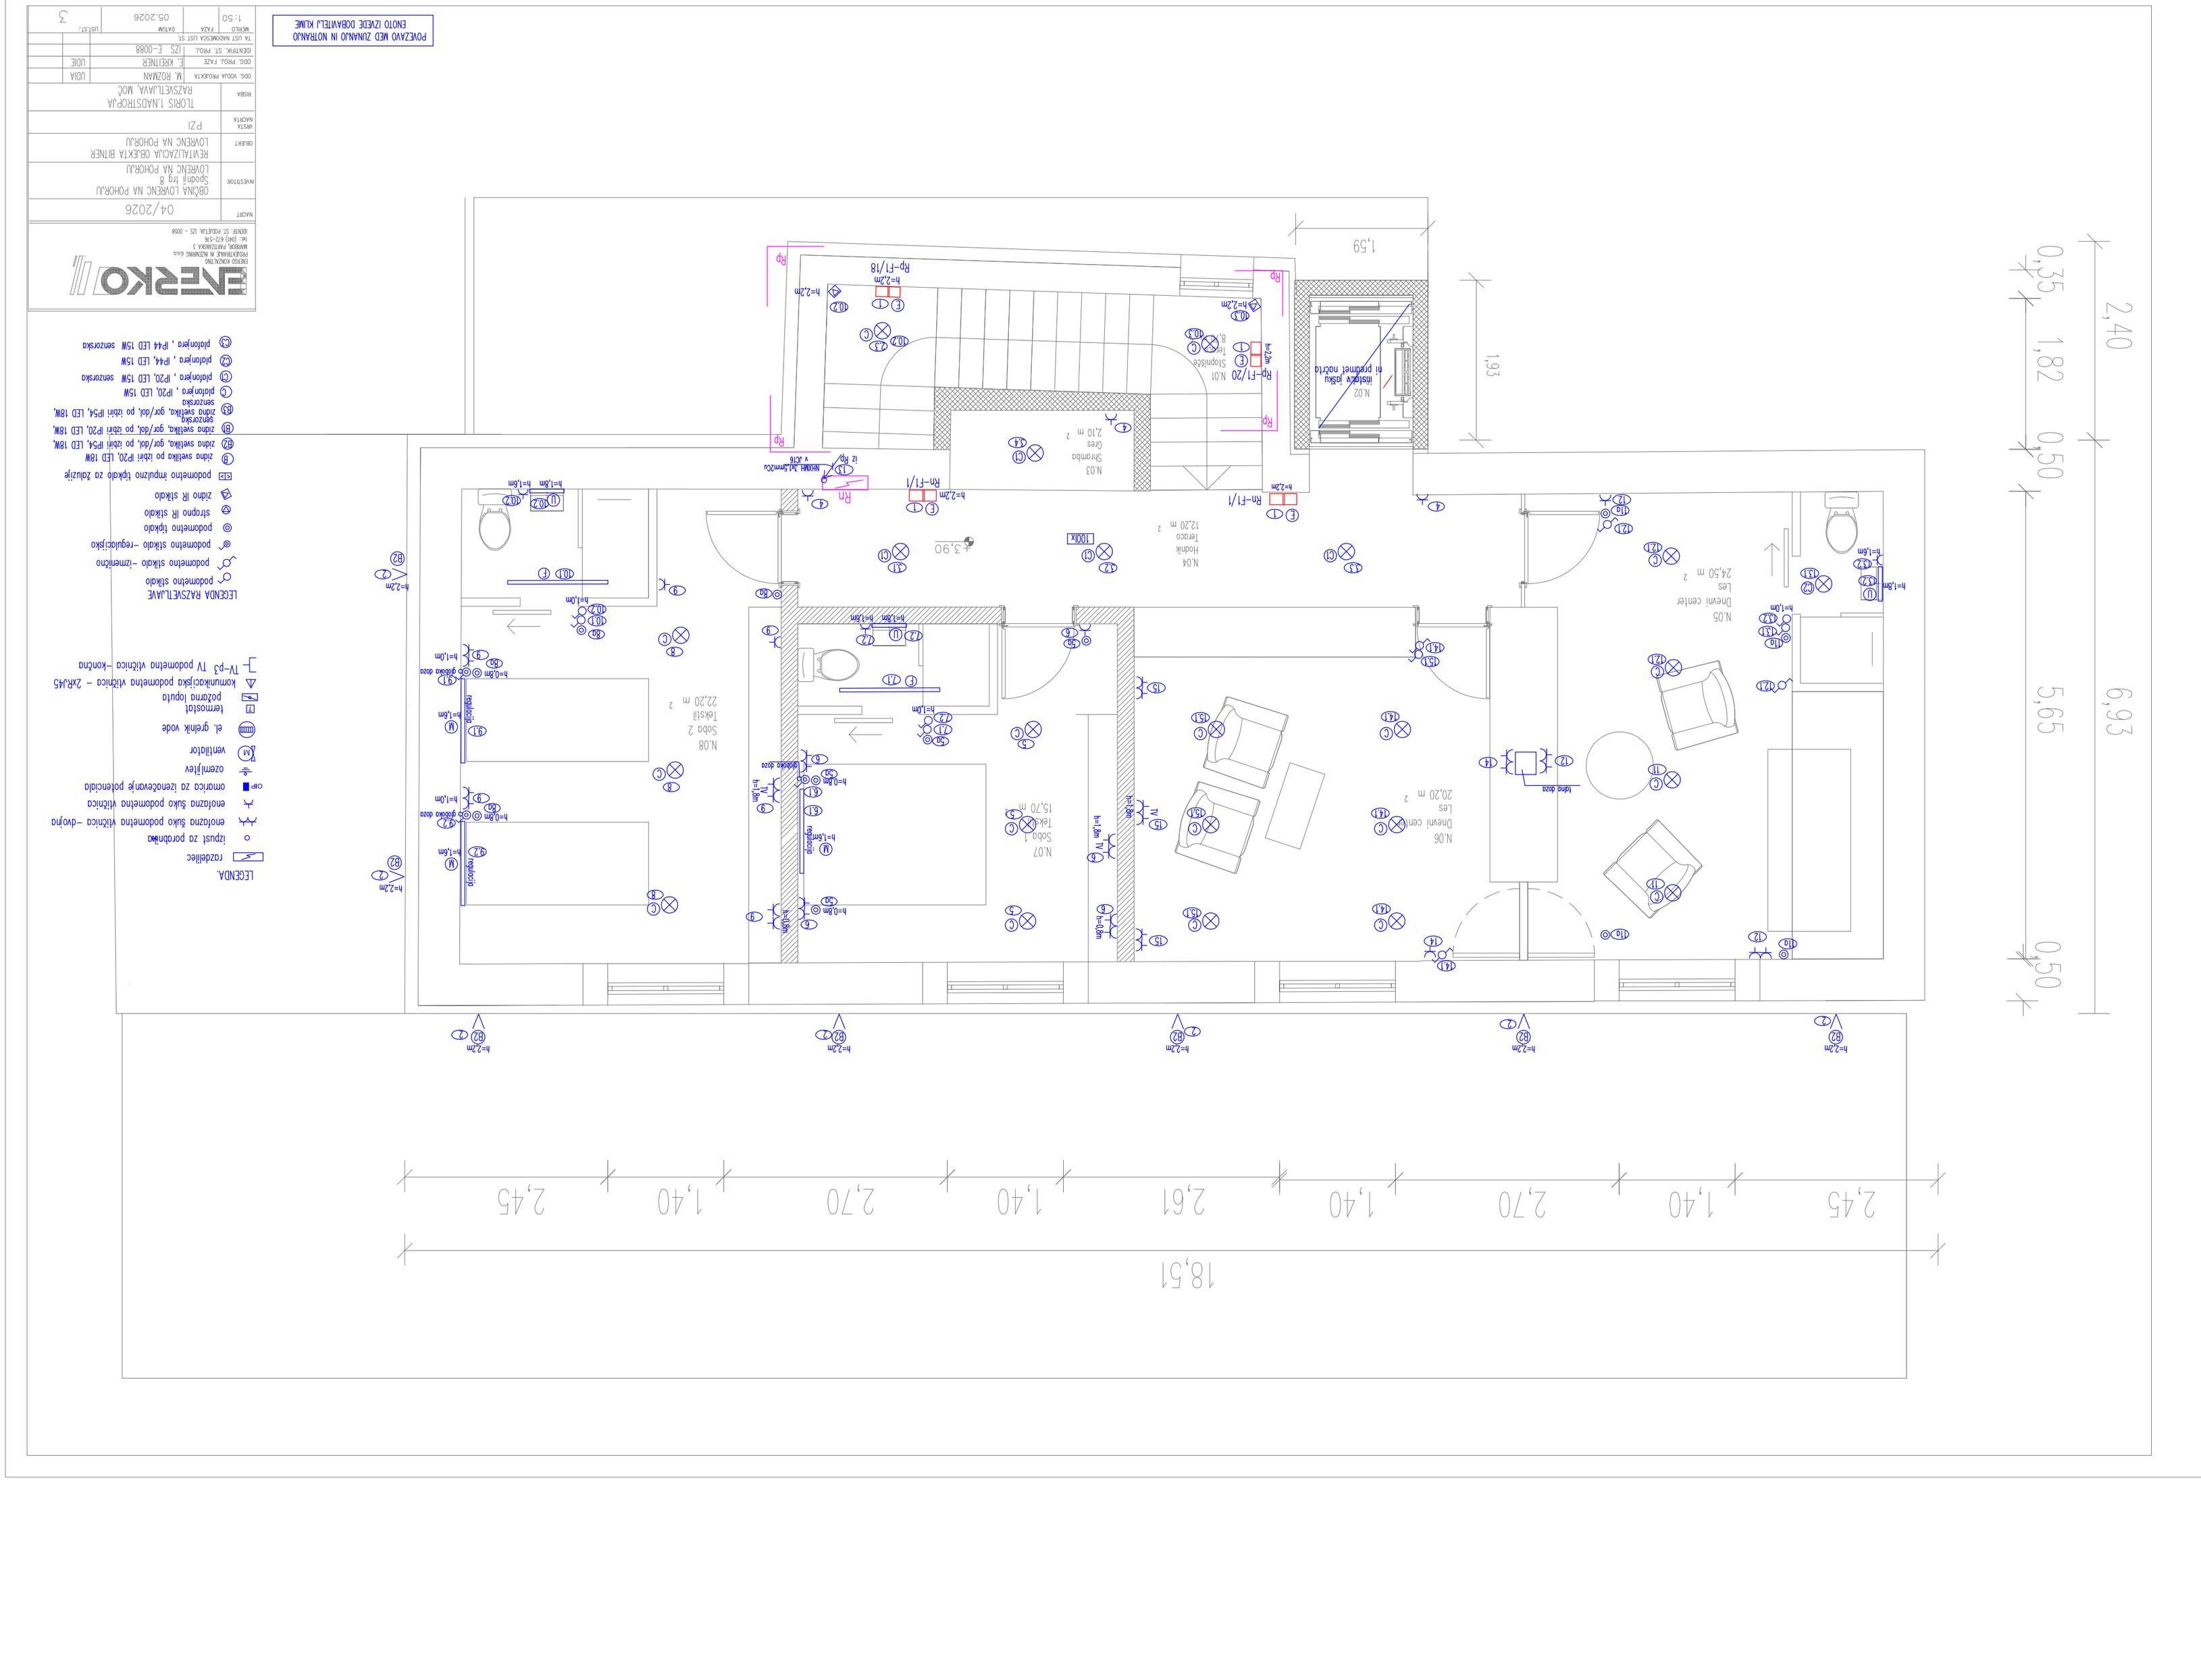

LEGENDA.

- razdelilec
- izpust za prezračevanje
- enofazna vtičnica –dvojna
- enofazna vtičnica
- omarica za izenačevanje potencialov
- ventilator
- ozemljitev
- el. grelnik vode
- termostat
  požarno javljalo
- komunikacijska podometna vtičnica – ZAK/45
- TV–RJ45 TV podometna vtičnica –končna

LEGENDA RAZSVETLJAVE

- podometno stikalo
- podometno stikalo –izmenično
- podometno stikalo –regulacijsko
- podometno tipkalo
- stropno IR stikalo
- zidno IR stikalo
- podometno impulzno tipkalo za zaluzije
- zidna svetilka po izbiri IP20, LED 18W
- zidna svetilka, gor/dol, po izbiri IP54, LED 18W,
- zidna svetilka, gor/dol, po izbiri IP20, LED 18W,
- stropna/zidna svetilka, gor/dol, po izbiri IP54, LED 18W, senzorska
- plafonjera , IP20, LED 15W
- plafonjera , IP20, LED 15W senzorska
- plafonjera , IP44, LED 15W
- plafonjera , IP44 LED 15W senzorska