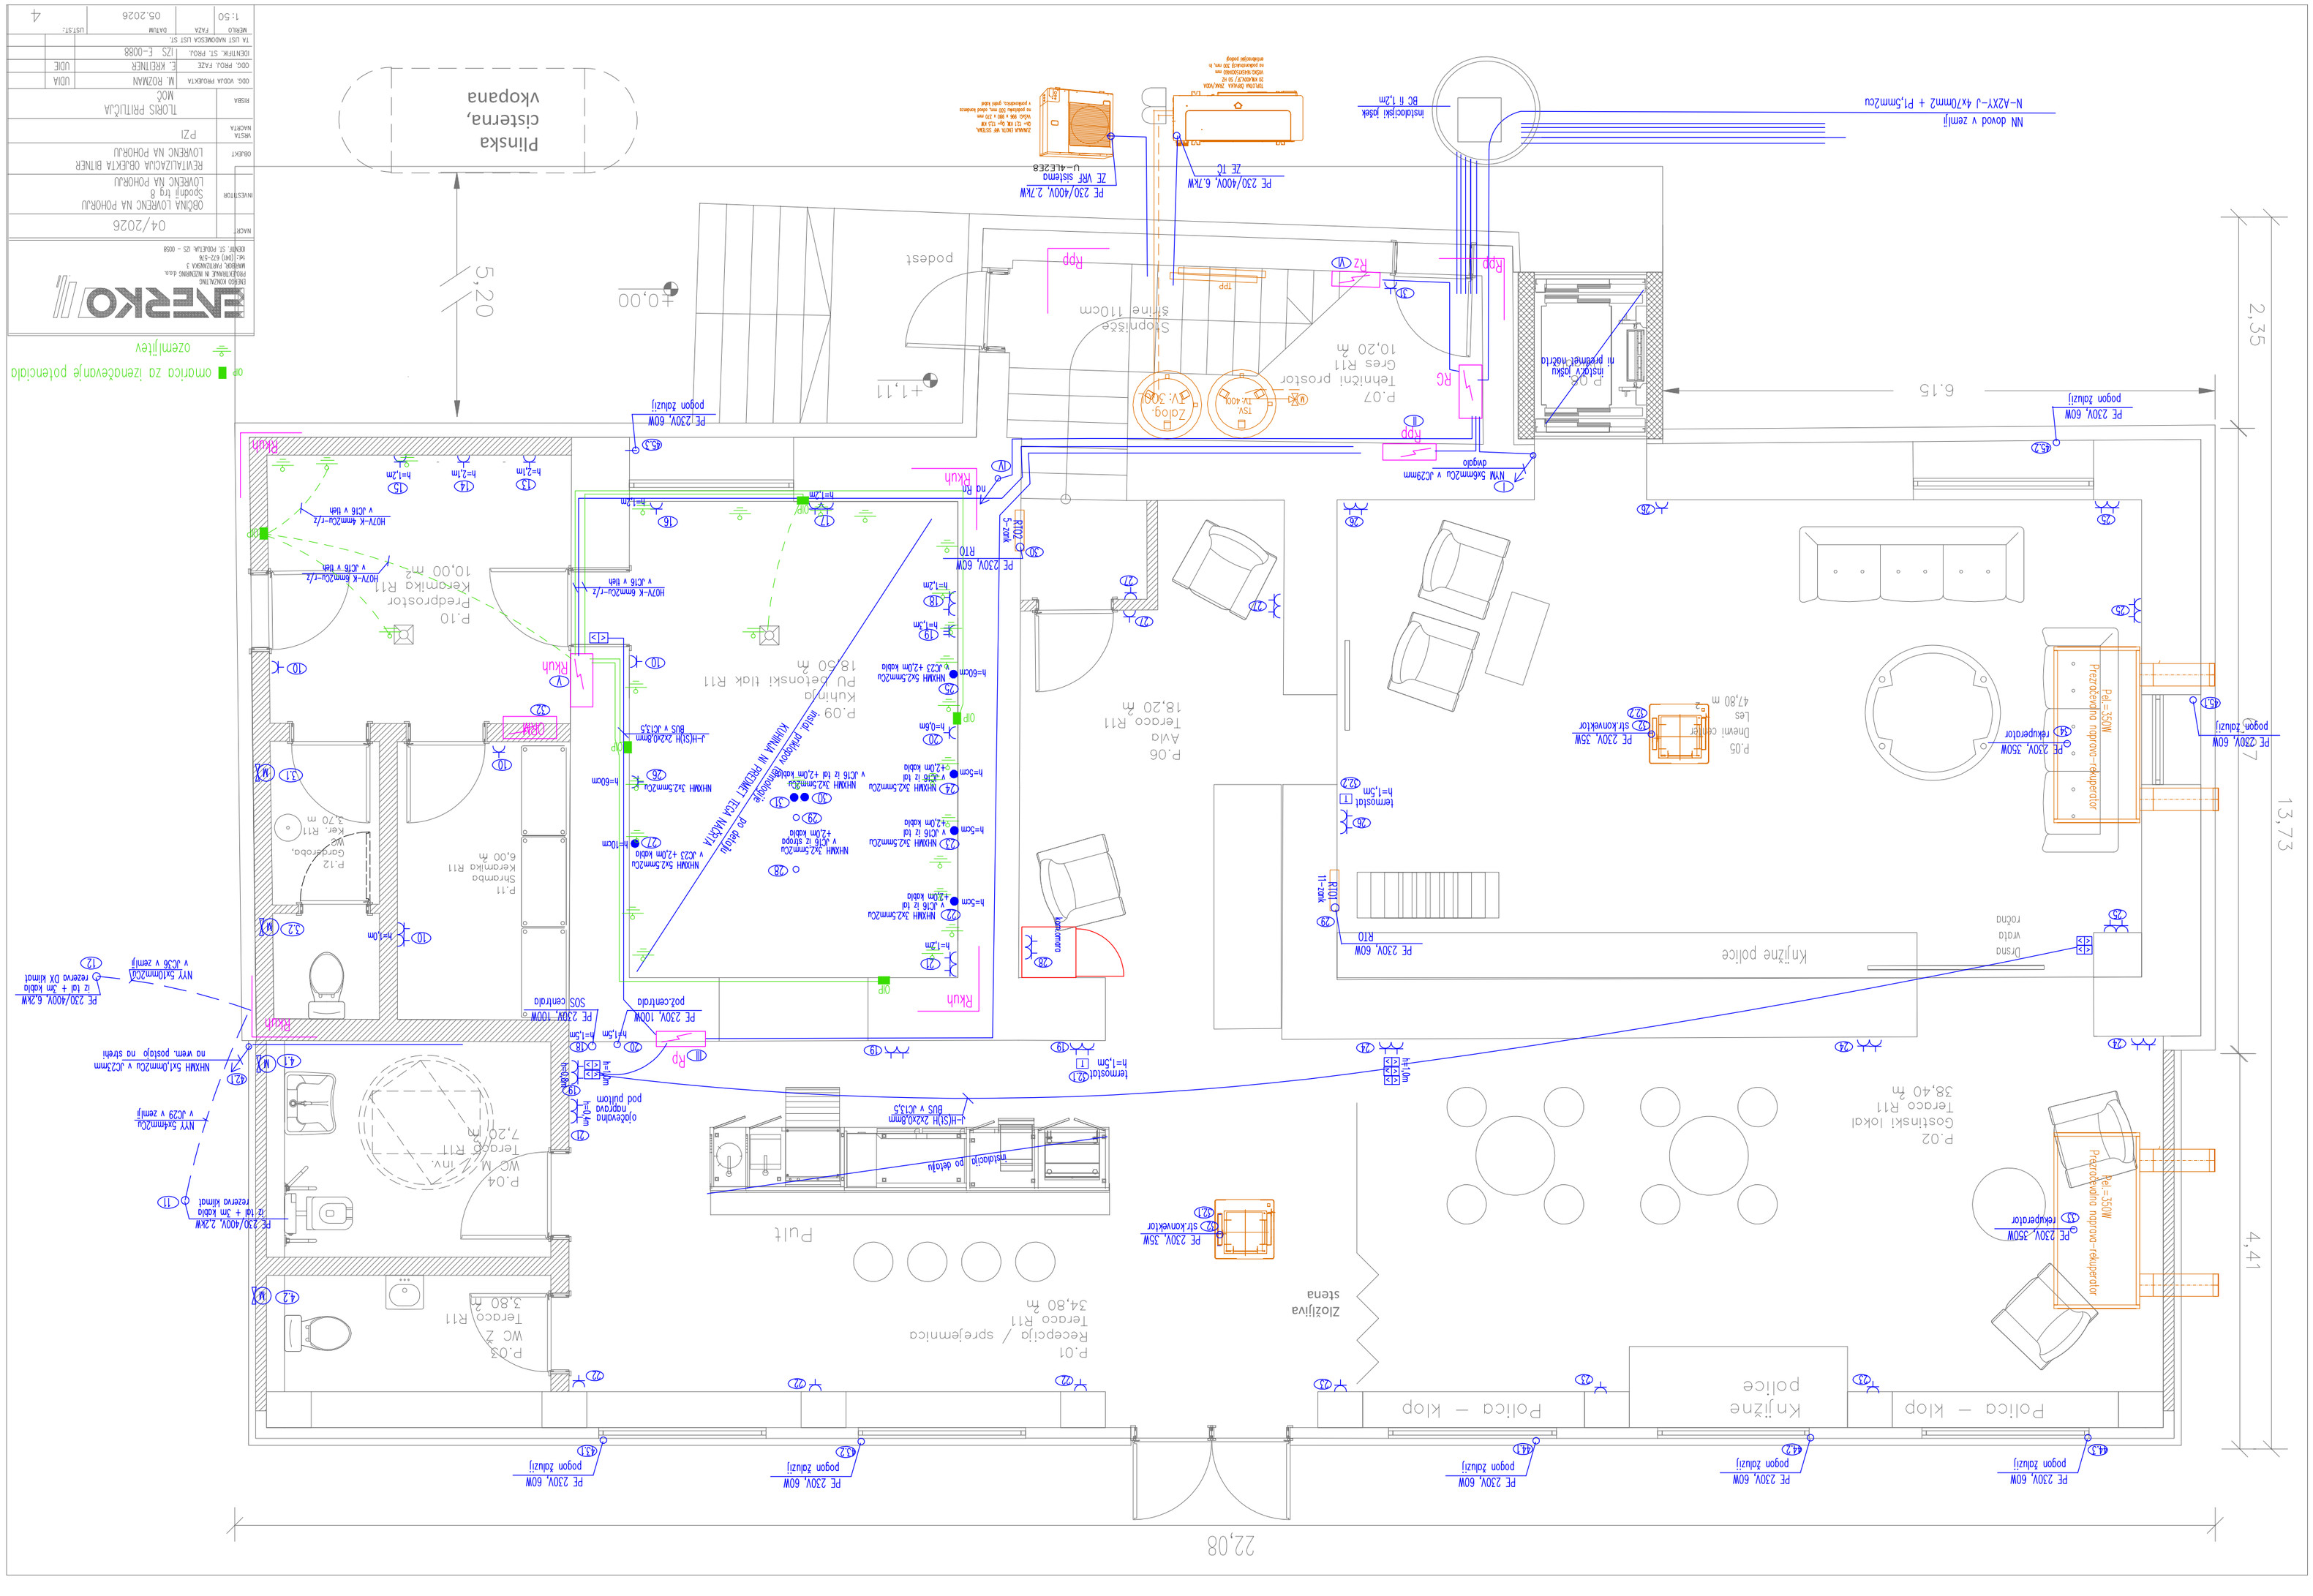

Plinska cisterna, vkopana
+0,00
+1,11
5,20
podest
Stopnišče stopnice 110cm
P.07 Tehnični prostor 10,20 m
Zalog. 12V; 30Ah
12V; 40Ah
RG
RZ
RPP
PE 230V, 60W pogon žaluzij
NYM 5x6mm2Cu v ø32mm2 drugo
P.06 Avla Terasa R11 18,20 m
P.05 Dnevni center Les 47,80 m
PE 230V, 35W str.kontaktor
PE 230V, 350W rekuperator
Prezračevalno napravo-rekuperator
Pel.=350W
6,15
2,35
13,73
4,41
22,08
Knjižne police
Pult
Zlozijiva stena
Policа – klop
Dvsno vrata ročna
Hladilna po detajlu
P.01 Recepcija / spremenica Terasa R11 34,80 m
P.02 Gostinski lokal Terasa R11 38,40 m
P.03 WC Ž Terasa R11 3,80 m
P.04 WC M Terasa R11 7,20 m
P.09 Kuhinja PU Delonski tisk R11 18,50 m
P.10 Predprostor Keramika R11 10,00 m
P.11 Shramba keramika R11 6,00 m
P.12 Garderoba Ker. R11 3,70 m
Kuhinjski modul prenosne delovne površine KUHINJA NI PREDMET TEČA NAČRTA
Rkuh
Rp
OP
omrežje
PE 230/400V, 2,7kW ZE VRF sistemi U-4LE2E8
PE 230/400V, 6,7kW ZE TČ
Notranja enota VRF sistema
Zunanja enota VRF sistema
Inštalacijski jašek BE ñ 1,2m
NN dovod v zemlji N-2XY-J 4x70mm2 + PI,5mm2Cu
omozitev za izenačevanje potencialo
ozemljilev
TLORIS PRITLIČJA
M2
REVIZIJA
PZI
OBJEKT
REVITALIZACIJA OBJEKTA BITNER
LOVRENC NA POHORJU
INVESTITOR
OBČINA LOVRENC NA POHORJU
Spodnji trg 8
LOVRENC NA POHORJU
NAČRT
04/2026
ENERKO
ENERGETSKO KOMUNALNO PODJETJE M. RAZMERJE d.o.o.
MARIBOR, PARTIZANSKA 3
tel.: (041) 620-536
ODGOVORNI VODJA PROJEKTA: M. ROZMAN
ODG. PROJ. PROJEKTA: IZ. KRETNER
IZDELAL: S. PODLESNIK, GS - 0088
M. ROZMAN
IZ. KRETNER
S. PODLESNIK, GS - 0088
VSEBINA NAČRTA
DODATNE INFORMACIJE
MERILO: 1:50
FAZA:
DATUM: 05.2026
LIST/ŠT.: 4
TA LIST NADOMEŠČA LIST ST: