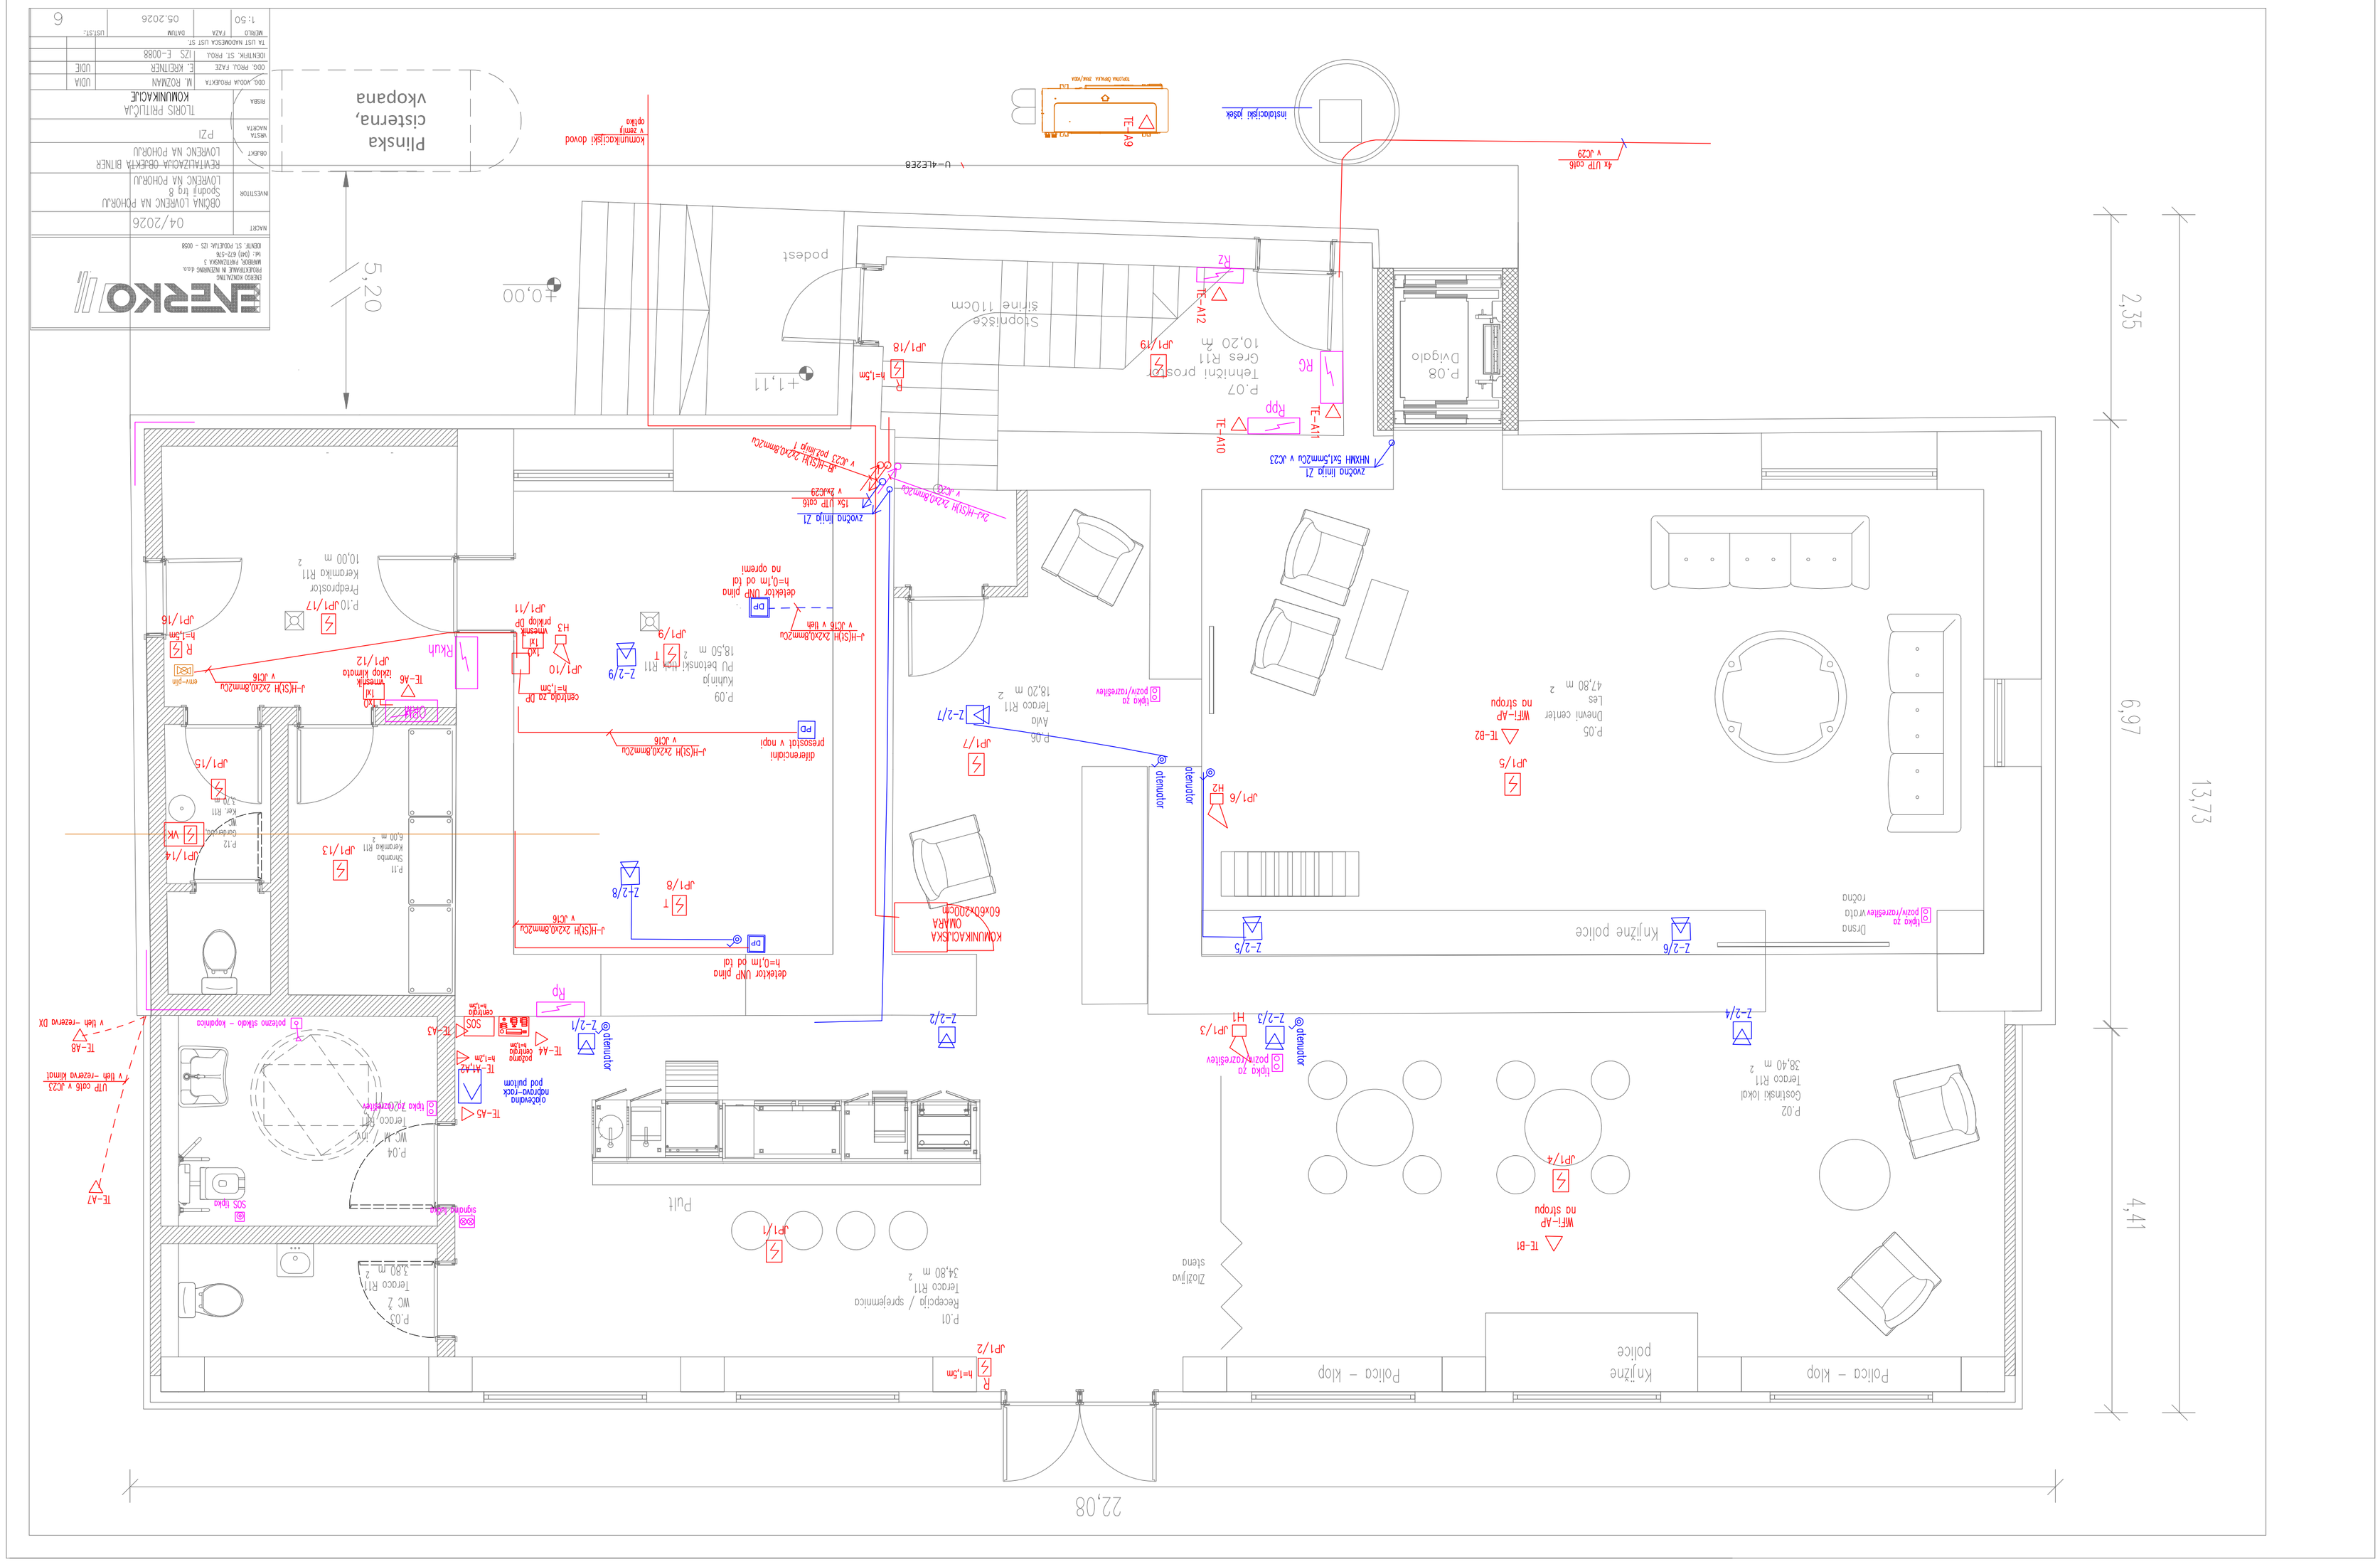

Plinska cisterna, vkopana
5,20
+0,00
+1,11
podest
Stopnišče širine 110cm
P.07 Tehnični prostor Gres R11 10,20 m 2
P.08 Dvigalo
P.09 Kuhinja PU betonski tlak R11 18,50 m 2
P.05 Dnevni center Les 47,80 m 2
P.06 Avla Terco R11 18,20 m 2
Knjižne police
Pult
Zložljiva stena
P.01 Recepcija / spremljevalci Tercoj R11 34,80 m 2
P.02 Gostinski lokal Tercoj R11 38,40 m 2
P.04 Tercoj R11 MC-M
P.10 Predprostor Keramika R11 10,00 m 2
P.11 Stranišče Keramika R11 6,00 m 2
P.12 Garderoba
Polica – klop
Knjižne police
Polica – klop
22,08
2,35
6,97
13,73
4,41
TE-A1
TE-A2
TE-A3
TE-A4
TE-A5
TE-A6
TE-A7
TE-A8
TE-A9
TE-A10
TE-A11
TE-A12
TE-B1
TE-B2
RKuh
RC
RPP
RP
RZ
R
attenuator
detektor UNP plino h=0,1m od tal
