

»1« - NAČRT ARHITEKTURE

NAČRT OPREME
INVESTITOR:

ZDRAVSTVENI DOM POSTOJNA, PREČNA ULICA 2, POSTOJNA

OBJEKT:

UREDITEV PROSTOROV LABORATORIJA

VRSTA PROJEKTNE DOKUMENTACIJE

PROJEKT OPREME-PZI

ZA GRADNJO:

VZDRŽEVALNA DELA

PROJEKTANT:

Atelje Aleksandra,
Aleksandra Leban-Meze s.p.
Ulica 1. Maja 2D, SI-6230 Postojna

Direktorica:
Aleksandra Leban Meze, u.d.i.a.

ODGOVORNI PROJEKTANT:

Aleksandra Leban Meze, u.d.i.a.
ZAPS A -0617

ODGOVORNI VODJA PROJEKTA:

Aleksandra Leban Meze, u.d.i.a.
ZAPS A -0617



ŠTEVILKA PROJEKTA IN IZVODA, KRAJ IN DATUM IZDELAVE PROJEKTA:
AA-P10-O/25 izvod št. 1, 2, 3, Postojna oktober 2025


1.2 KAZALO VSEBINE NAČRTA ARHITEKTURE št. AA-P10-O/25


1.1 Naslovna stran


POPIS OPREME


1.5 Risbe:

1	TLORIS LABORATORIJA	M 1: 25
2	VZDOLŽNI PODLED	M 1: 25
3	BIOKEMIJA	M 1: 25
4	SPREJEMNI PROSTOR	M 1: 25
5	ODVZEM 2	M 1: 25
6	HEMATOLOŠKI ODDELEK	M 1: 25
7	URINI	M 1: 25
8	REKREACIJA	M 1: 25
9	PISARNA VODJE	M 1: 25

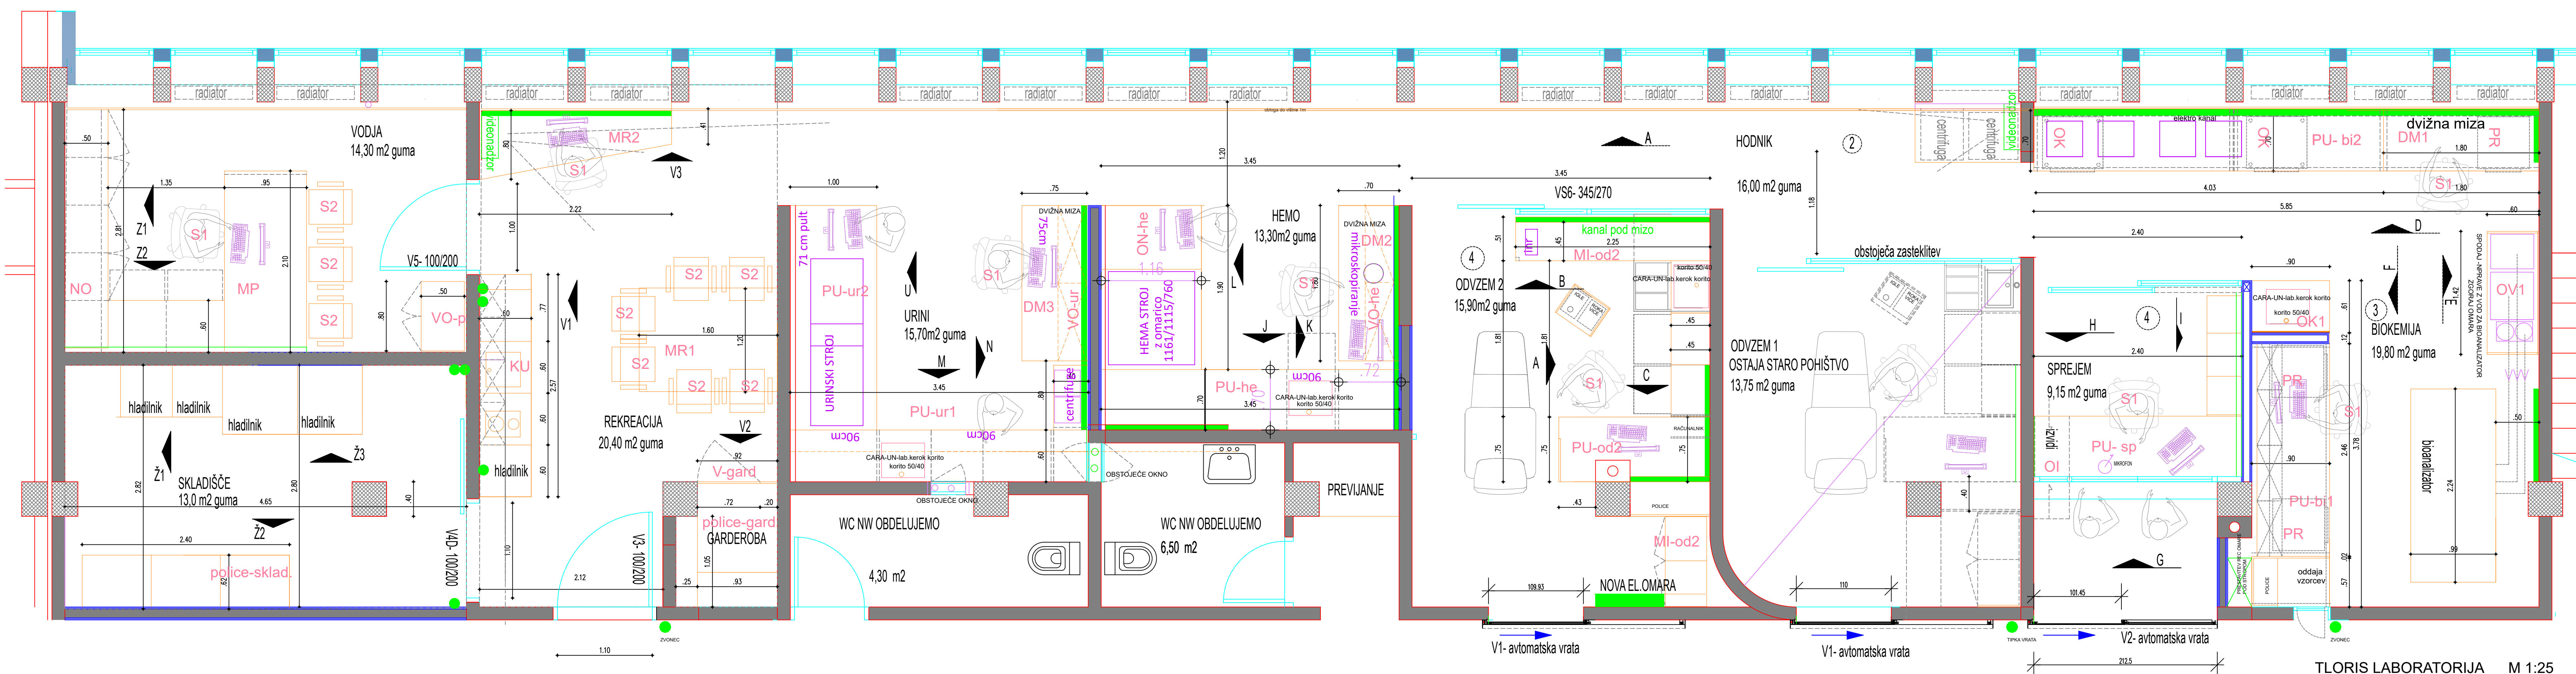


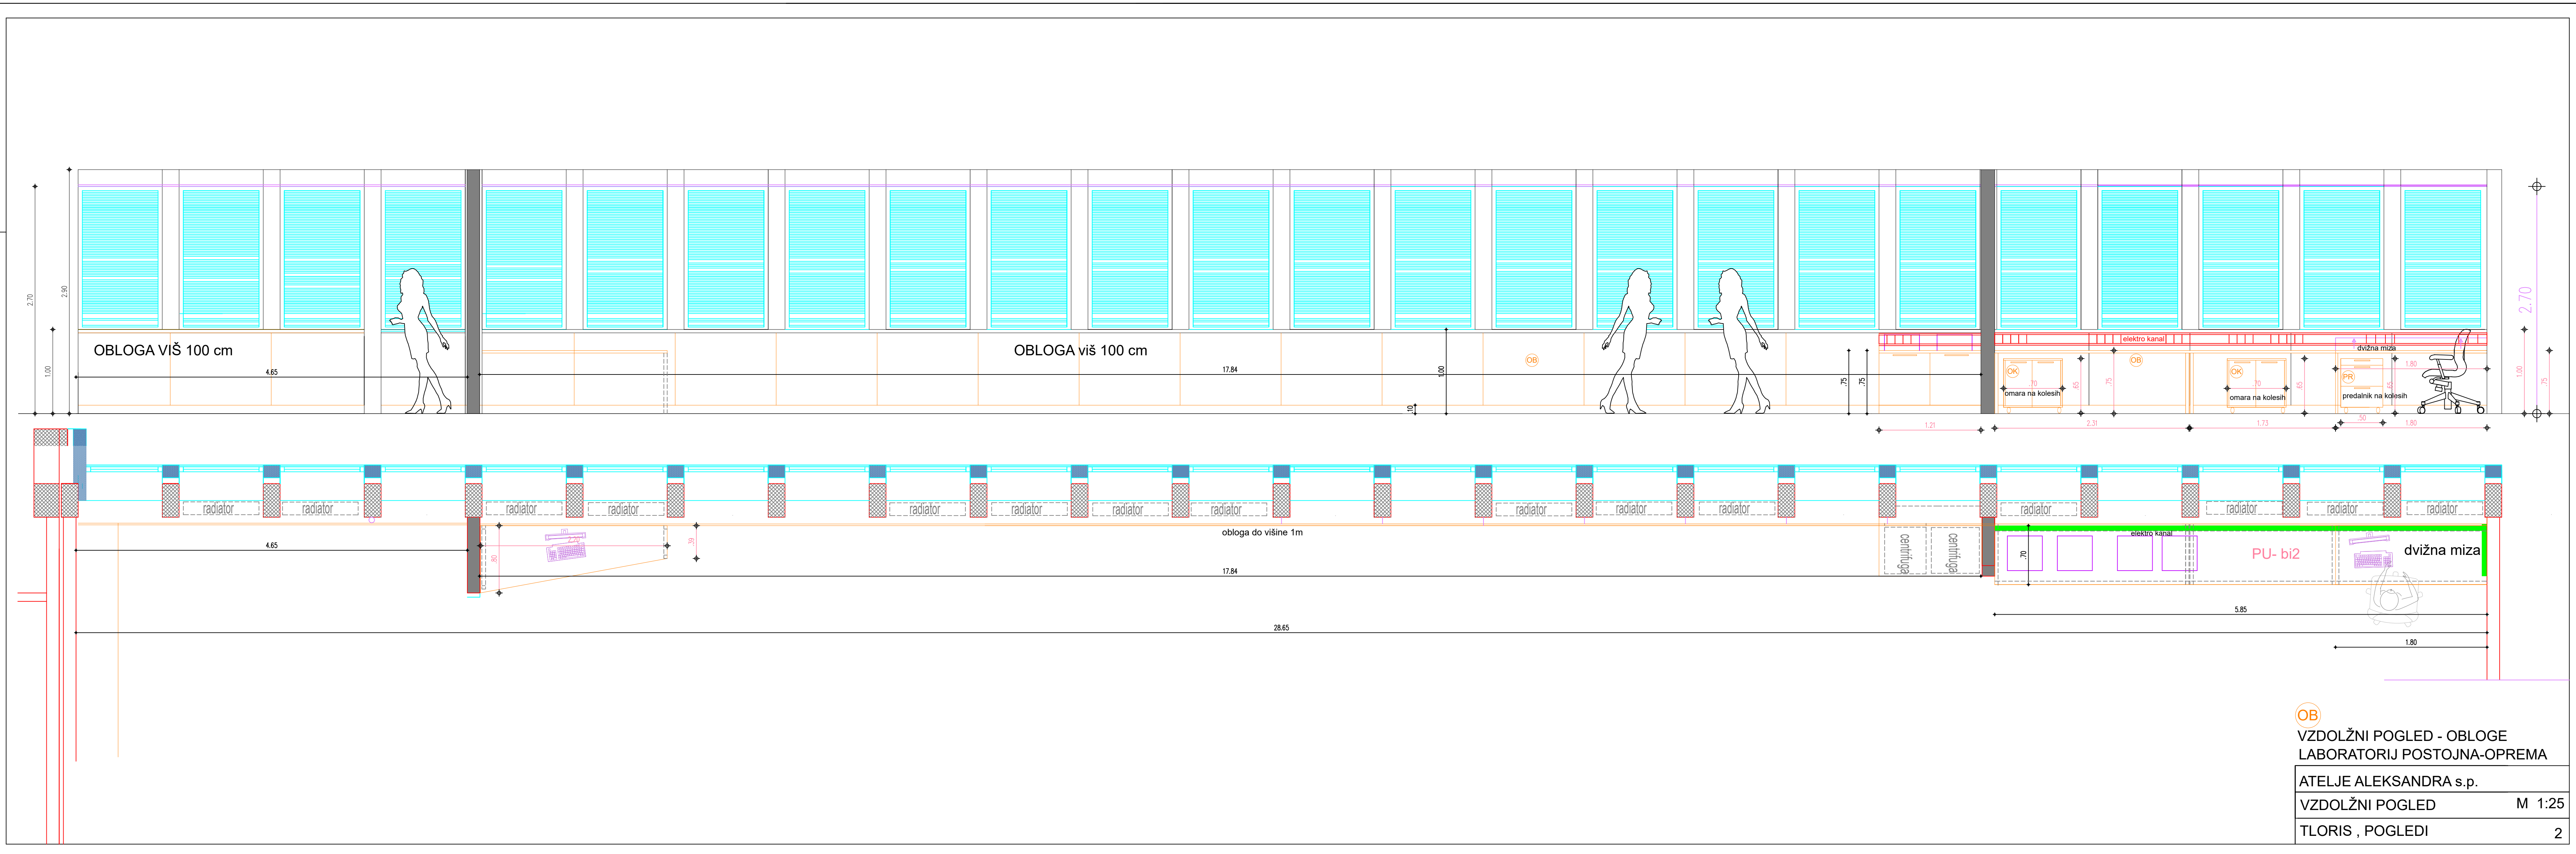

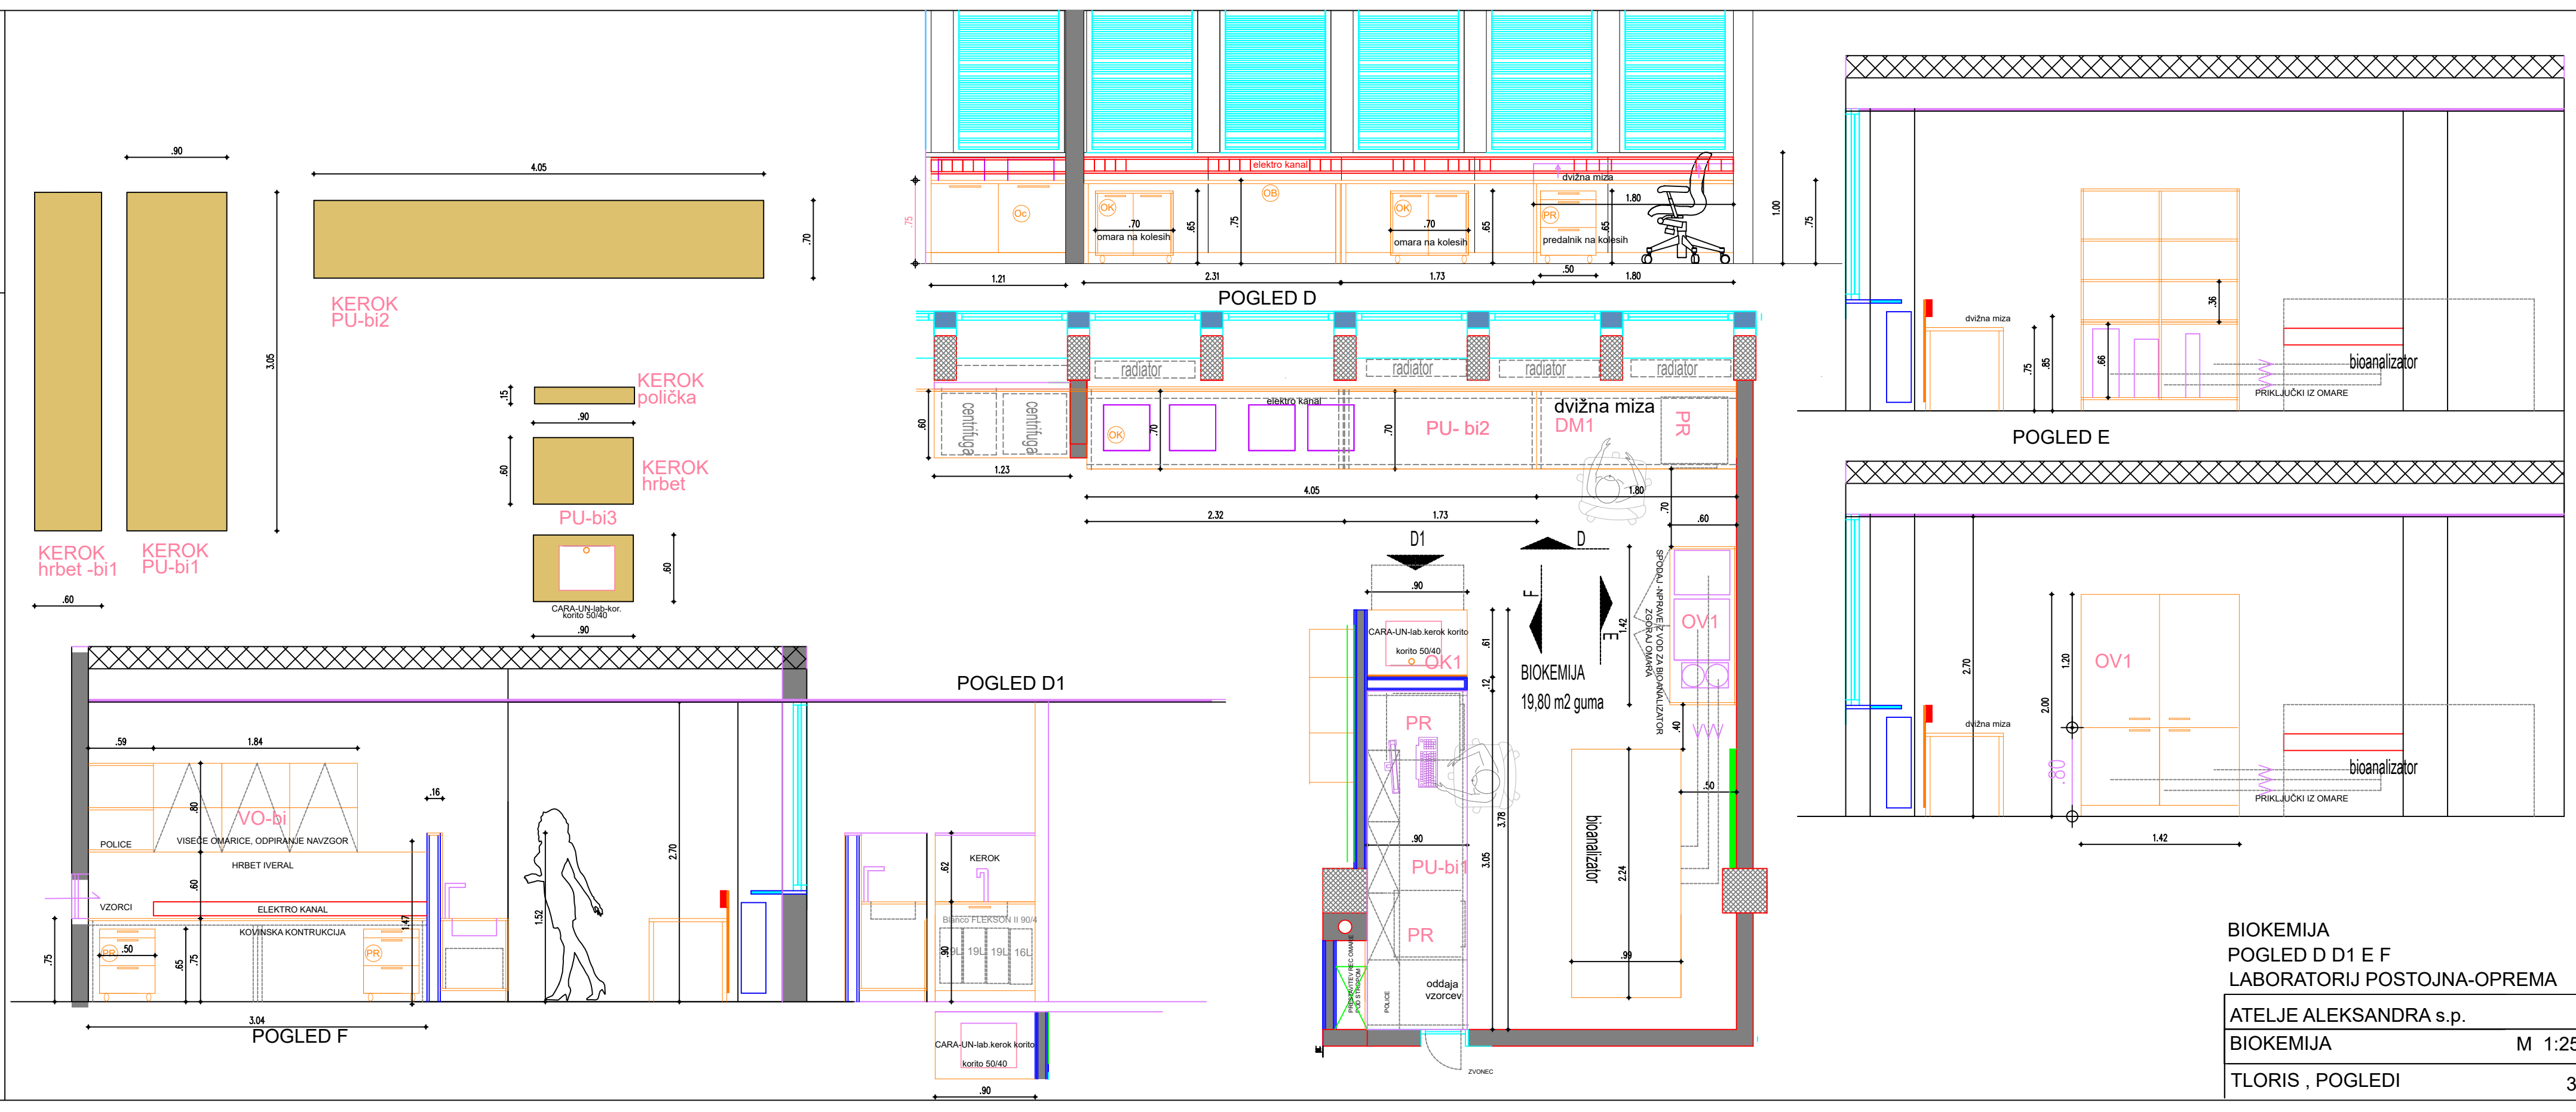


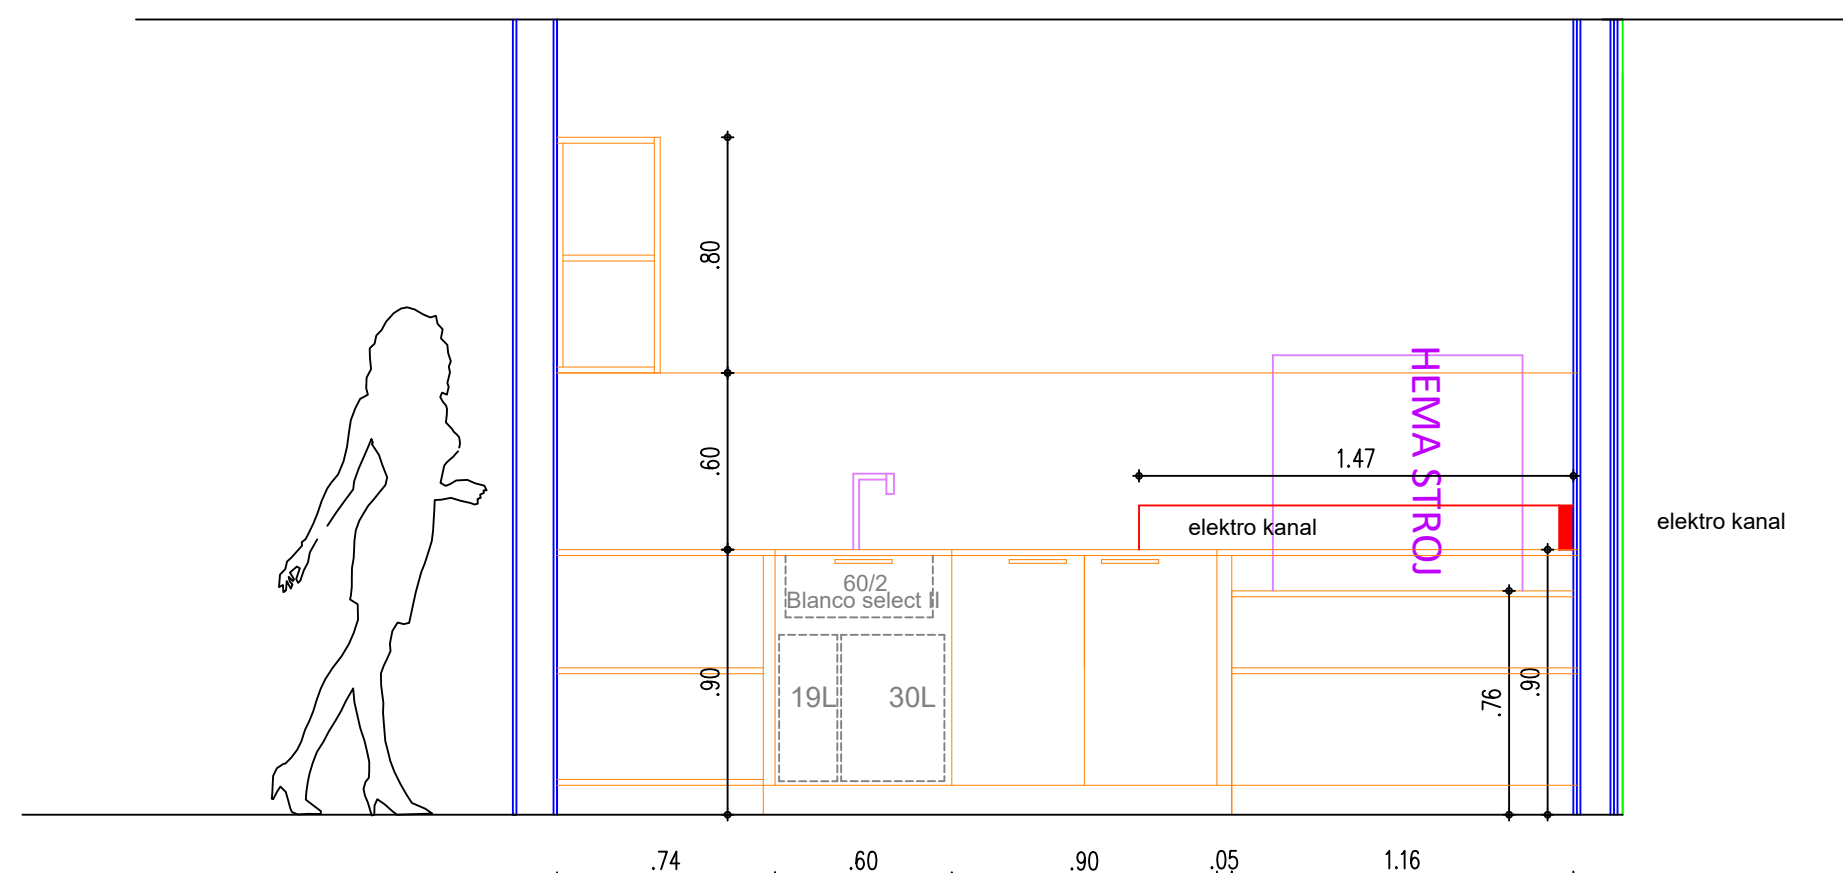






POGLED J

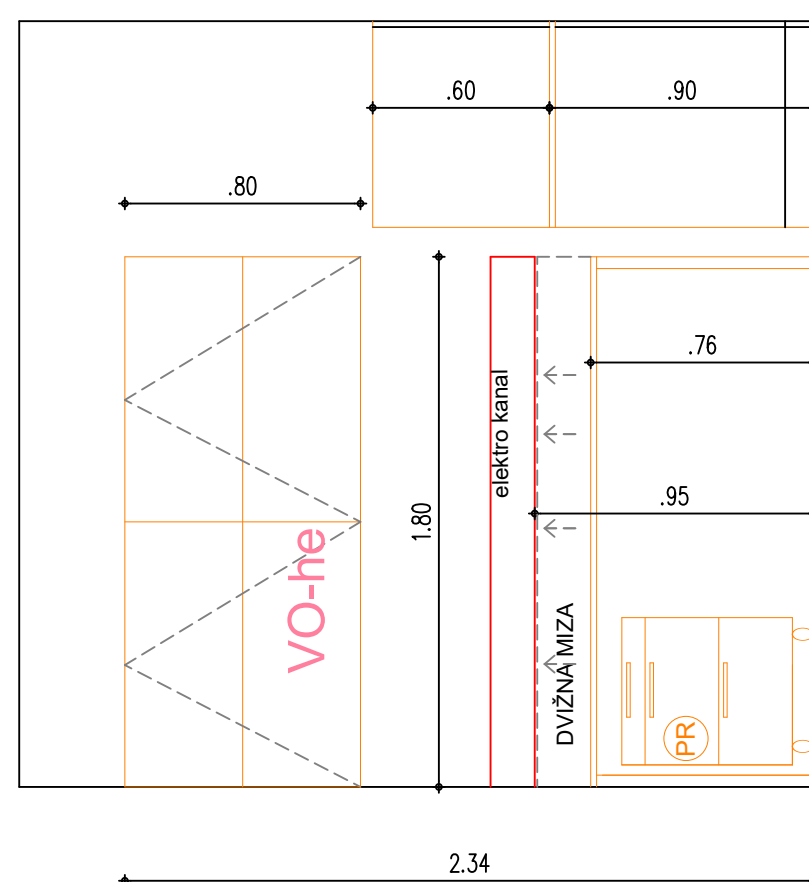

POGLED K

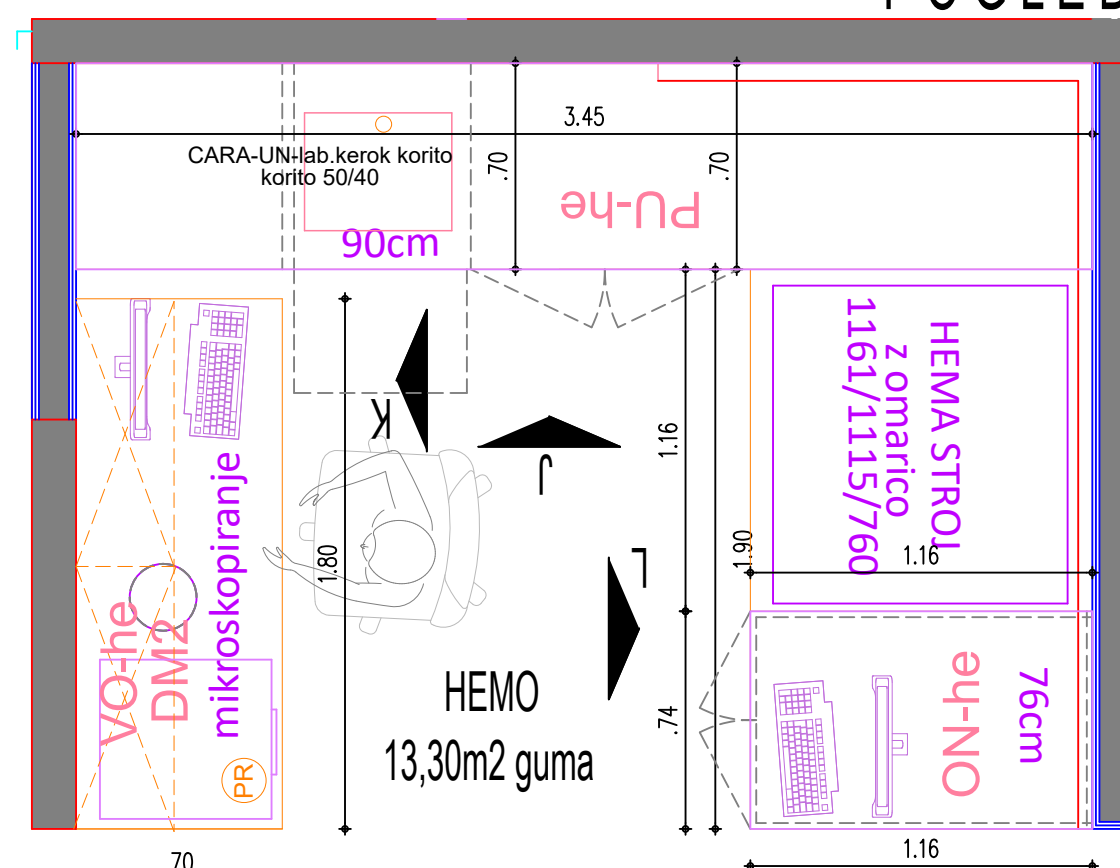

POGLED L

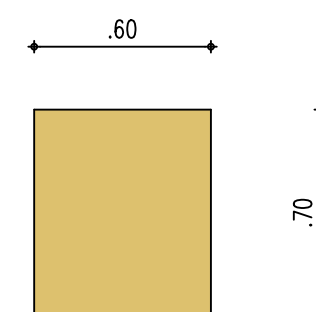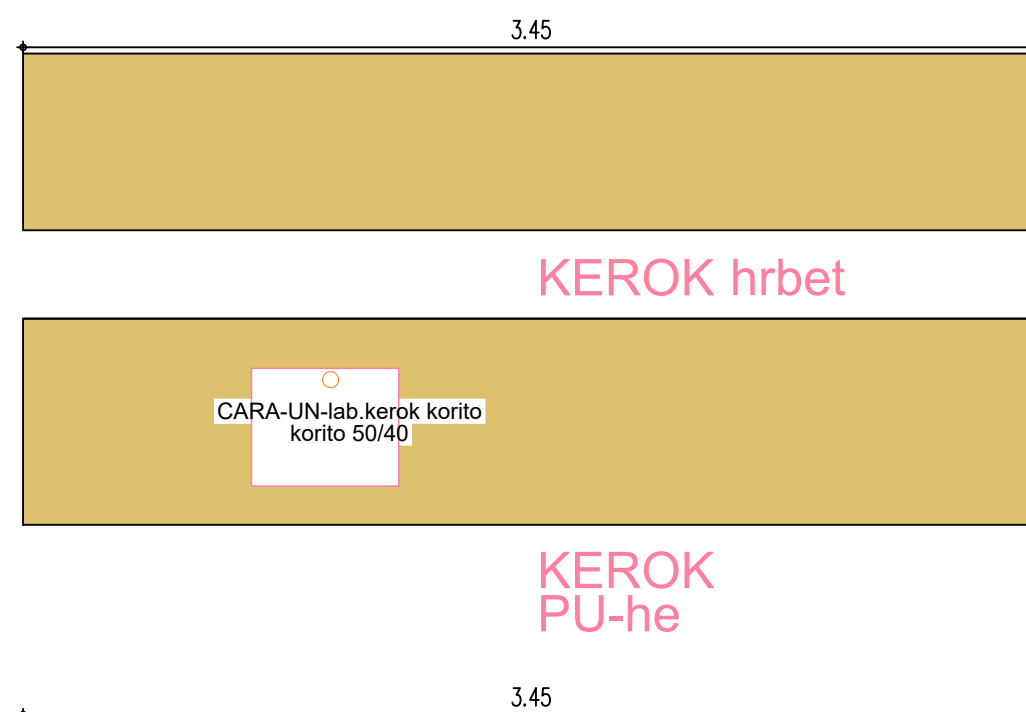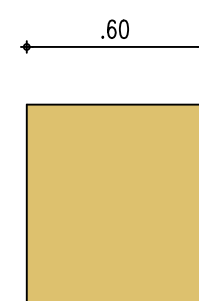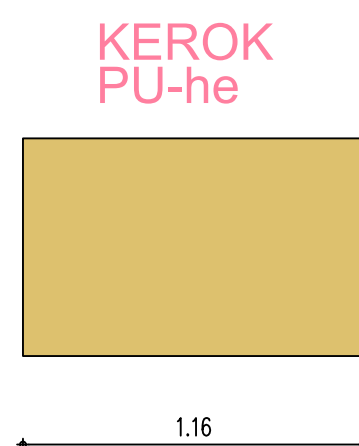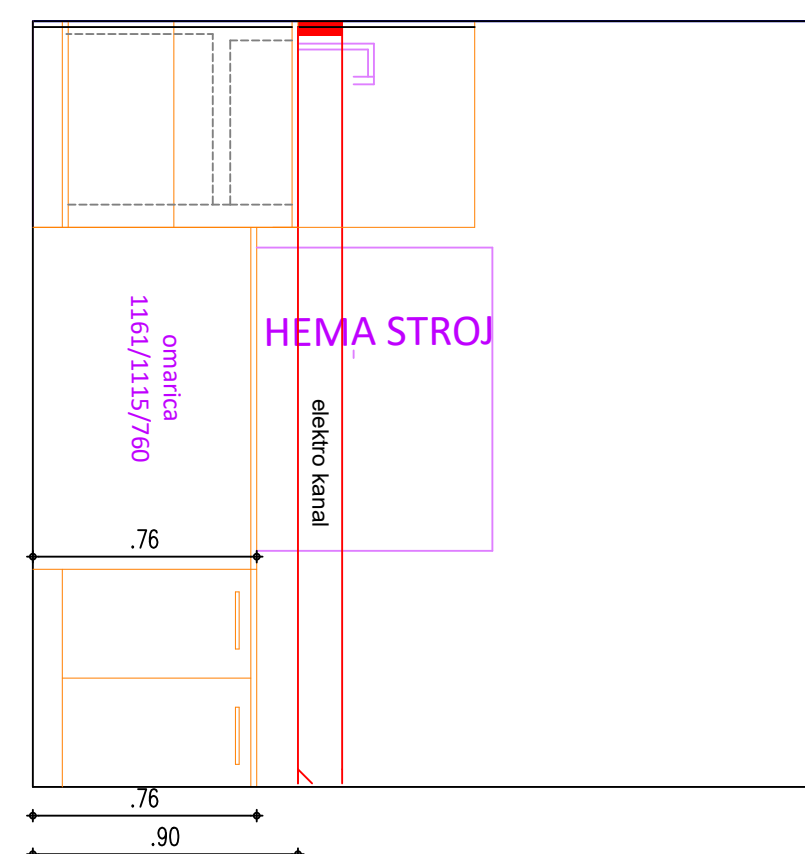

HEMATOLOŠKI ODDELEK
POGLED J K L
LABORATORIJ POSTOJNA-OPREMA


ATELJE ALEKSANDRA s.p.

HEMATOLIŠKI ODDELEK

M 1:25

TLORIS , POGLEDI

6

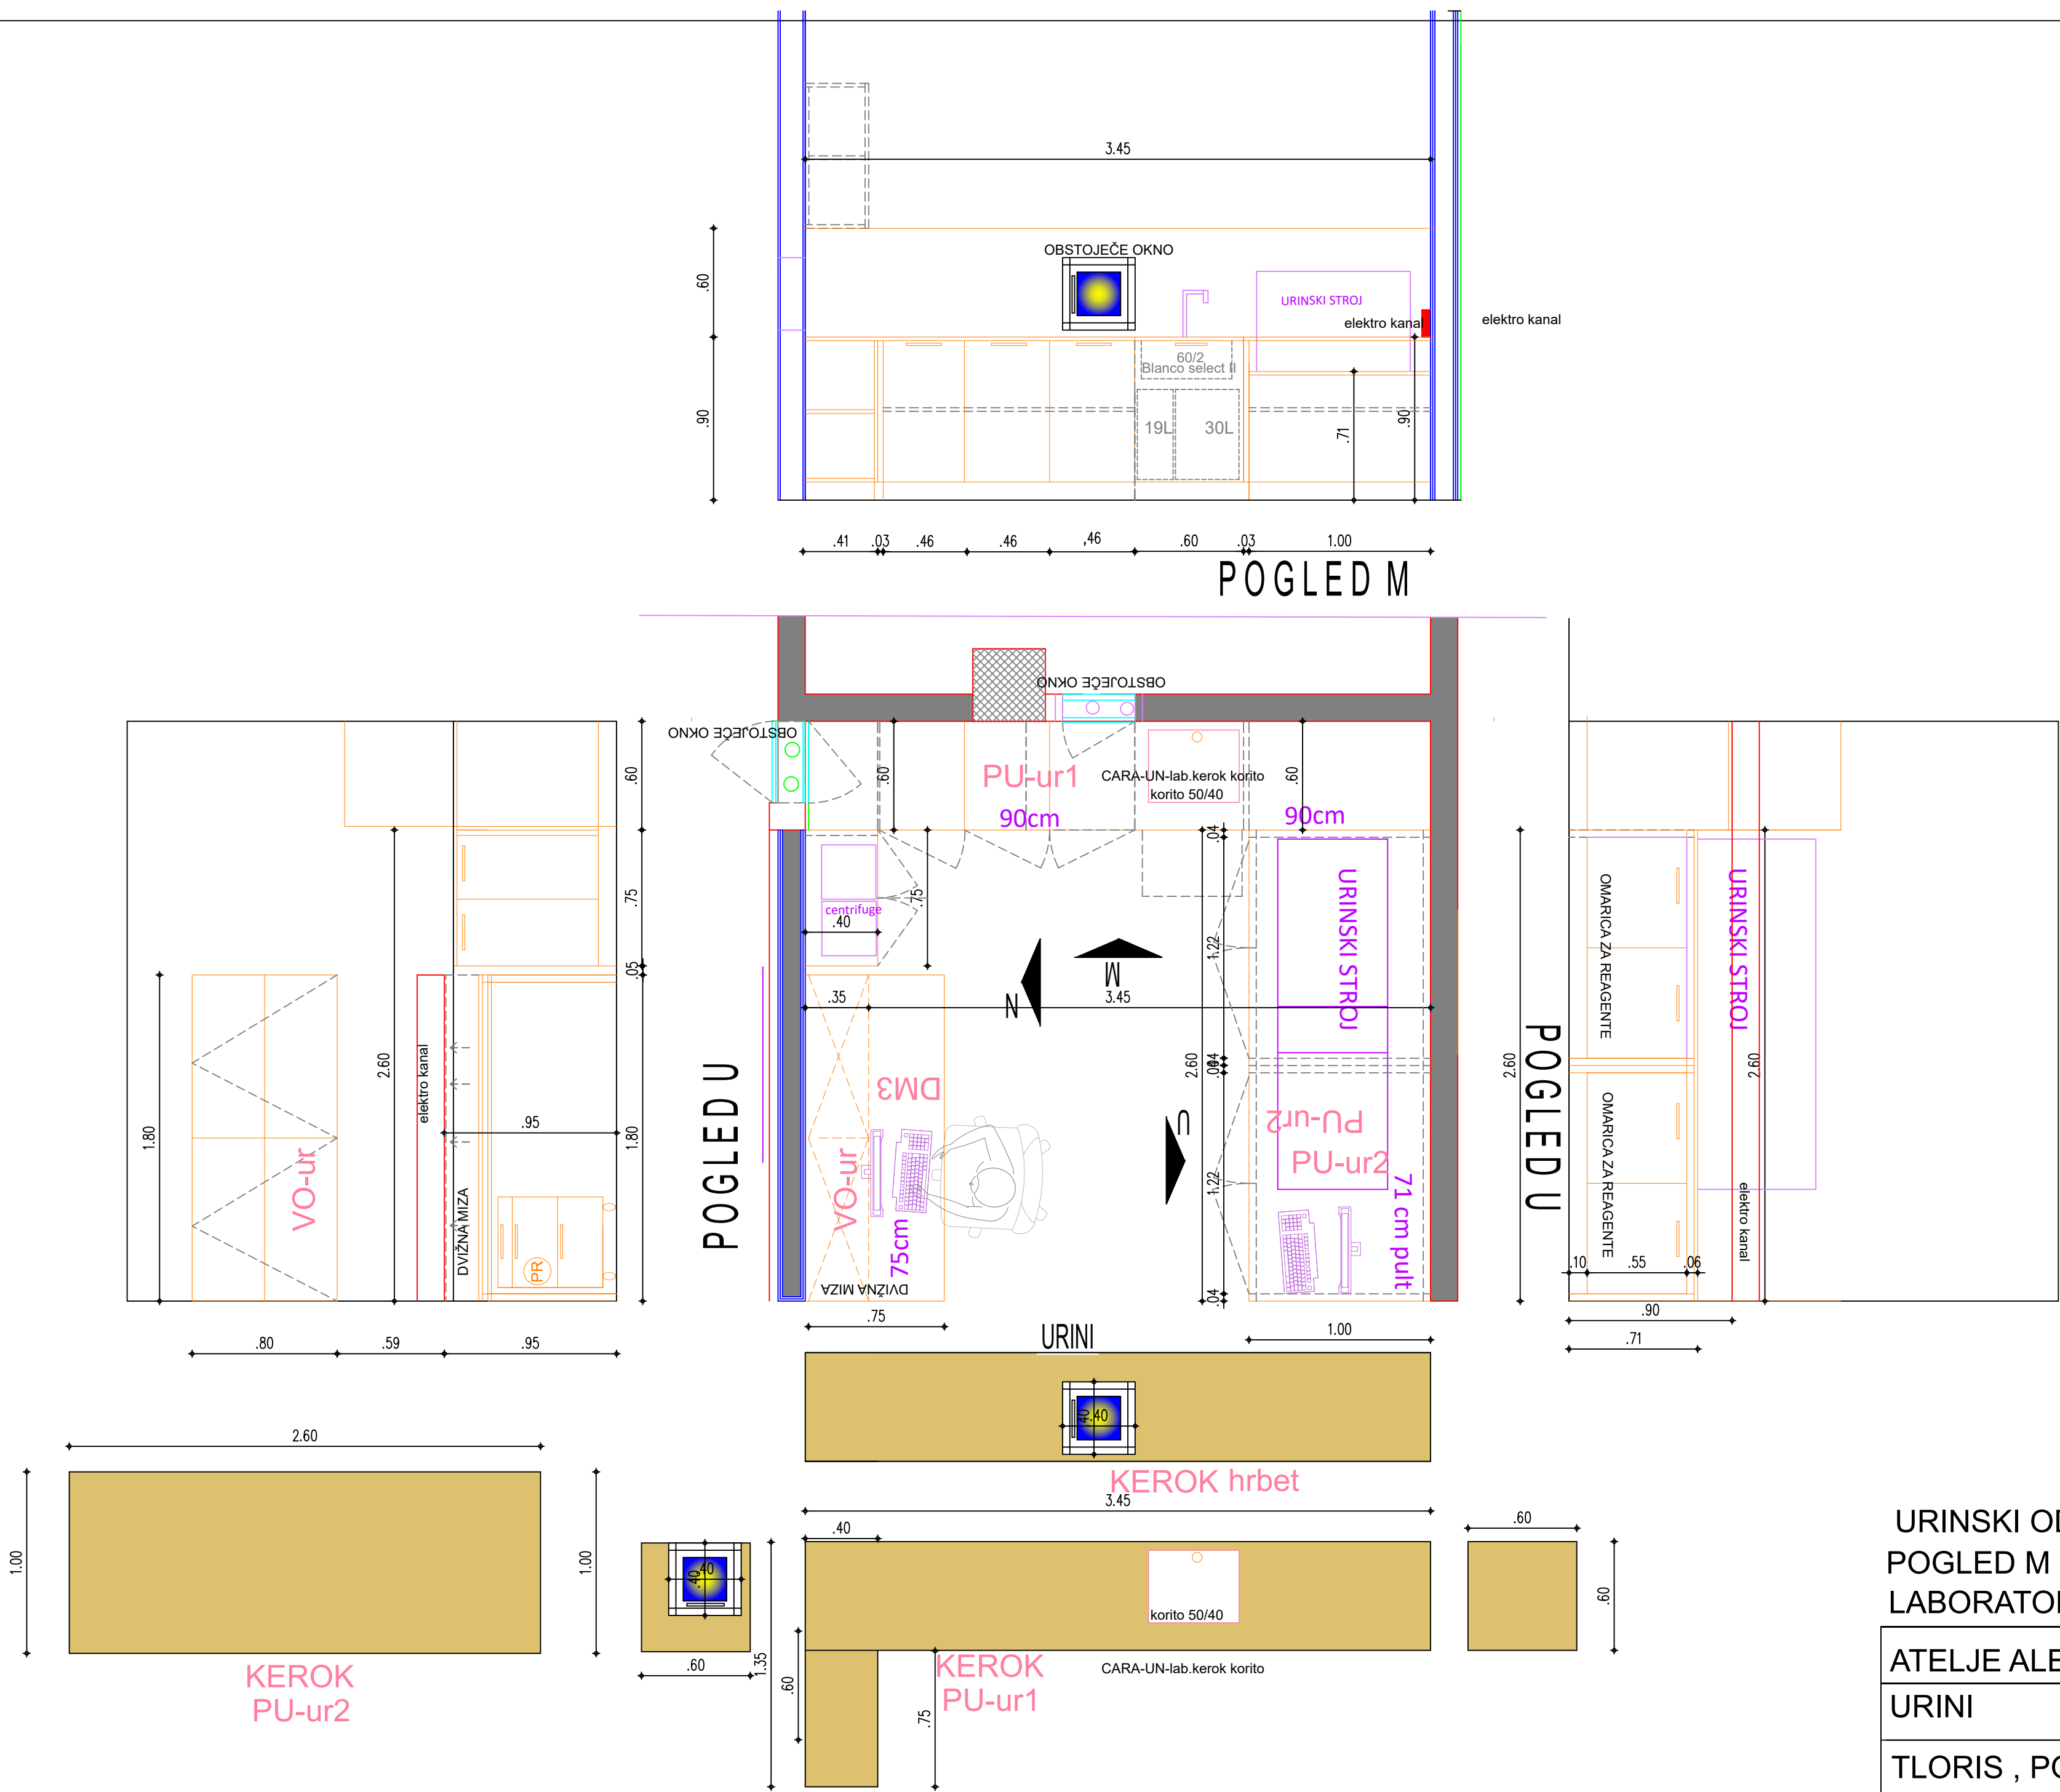


URINSKI ODDELEK
POGLED M N U
LABORATORIJ POSTOJNA-OPREMA





ATELJE ALEKSANDRA s.p.

URINI M 1:25


TLORIS , POGLEDI

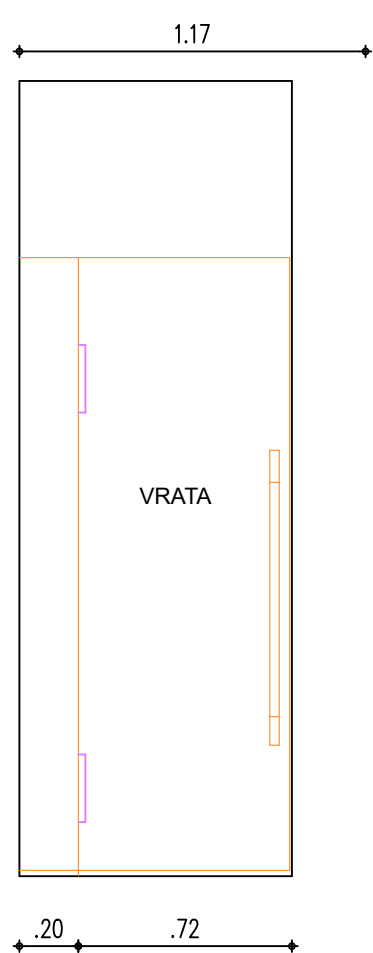

POGLED V2

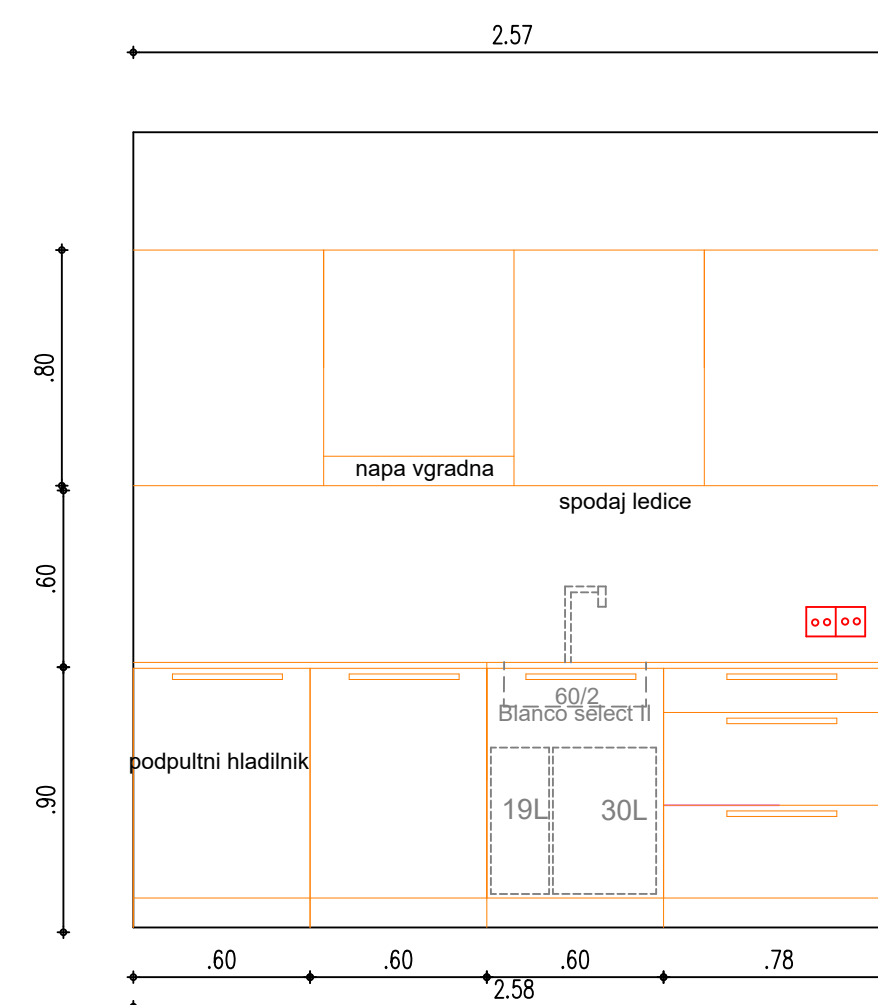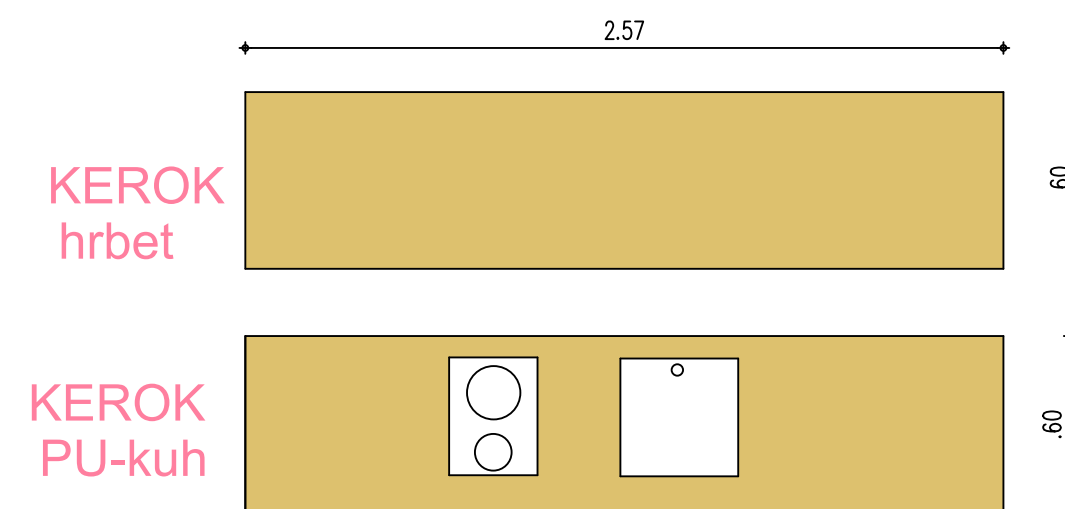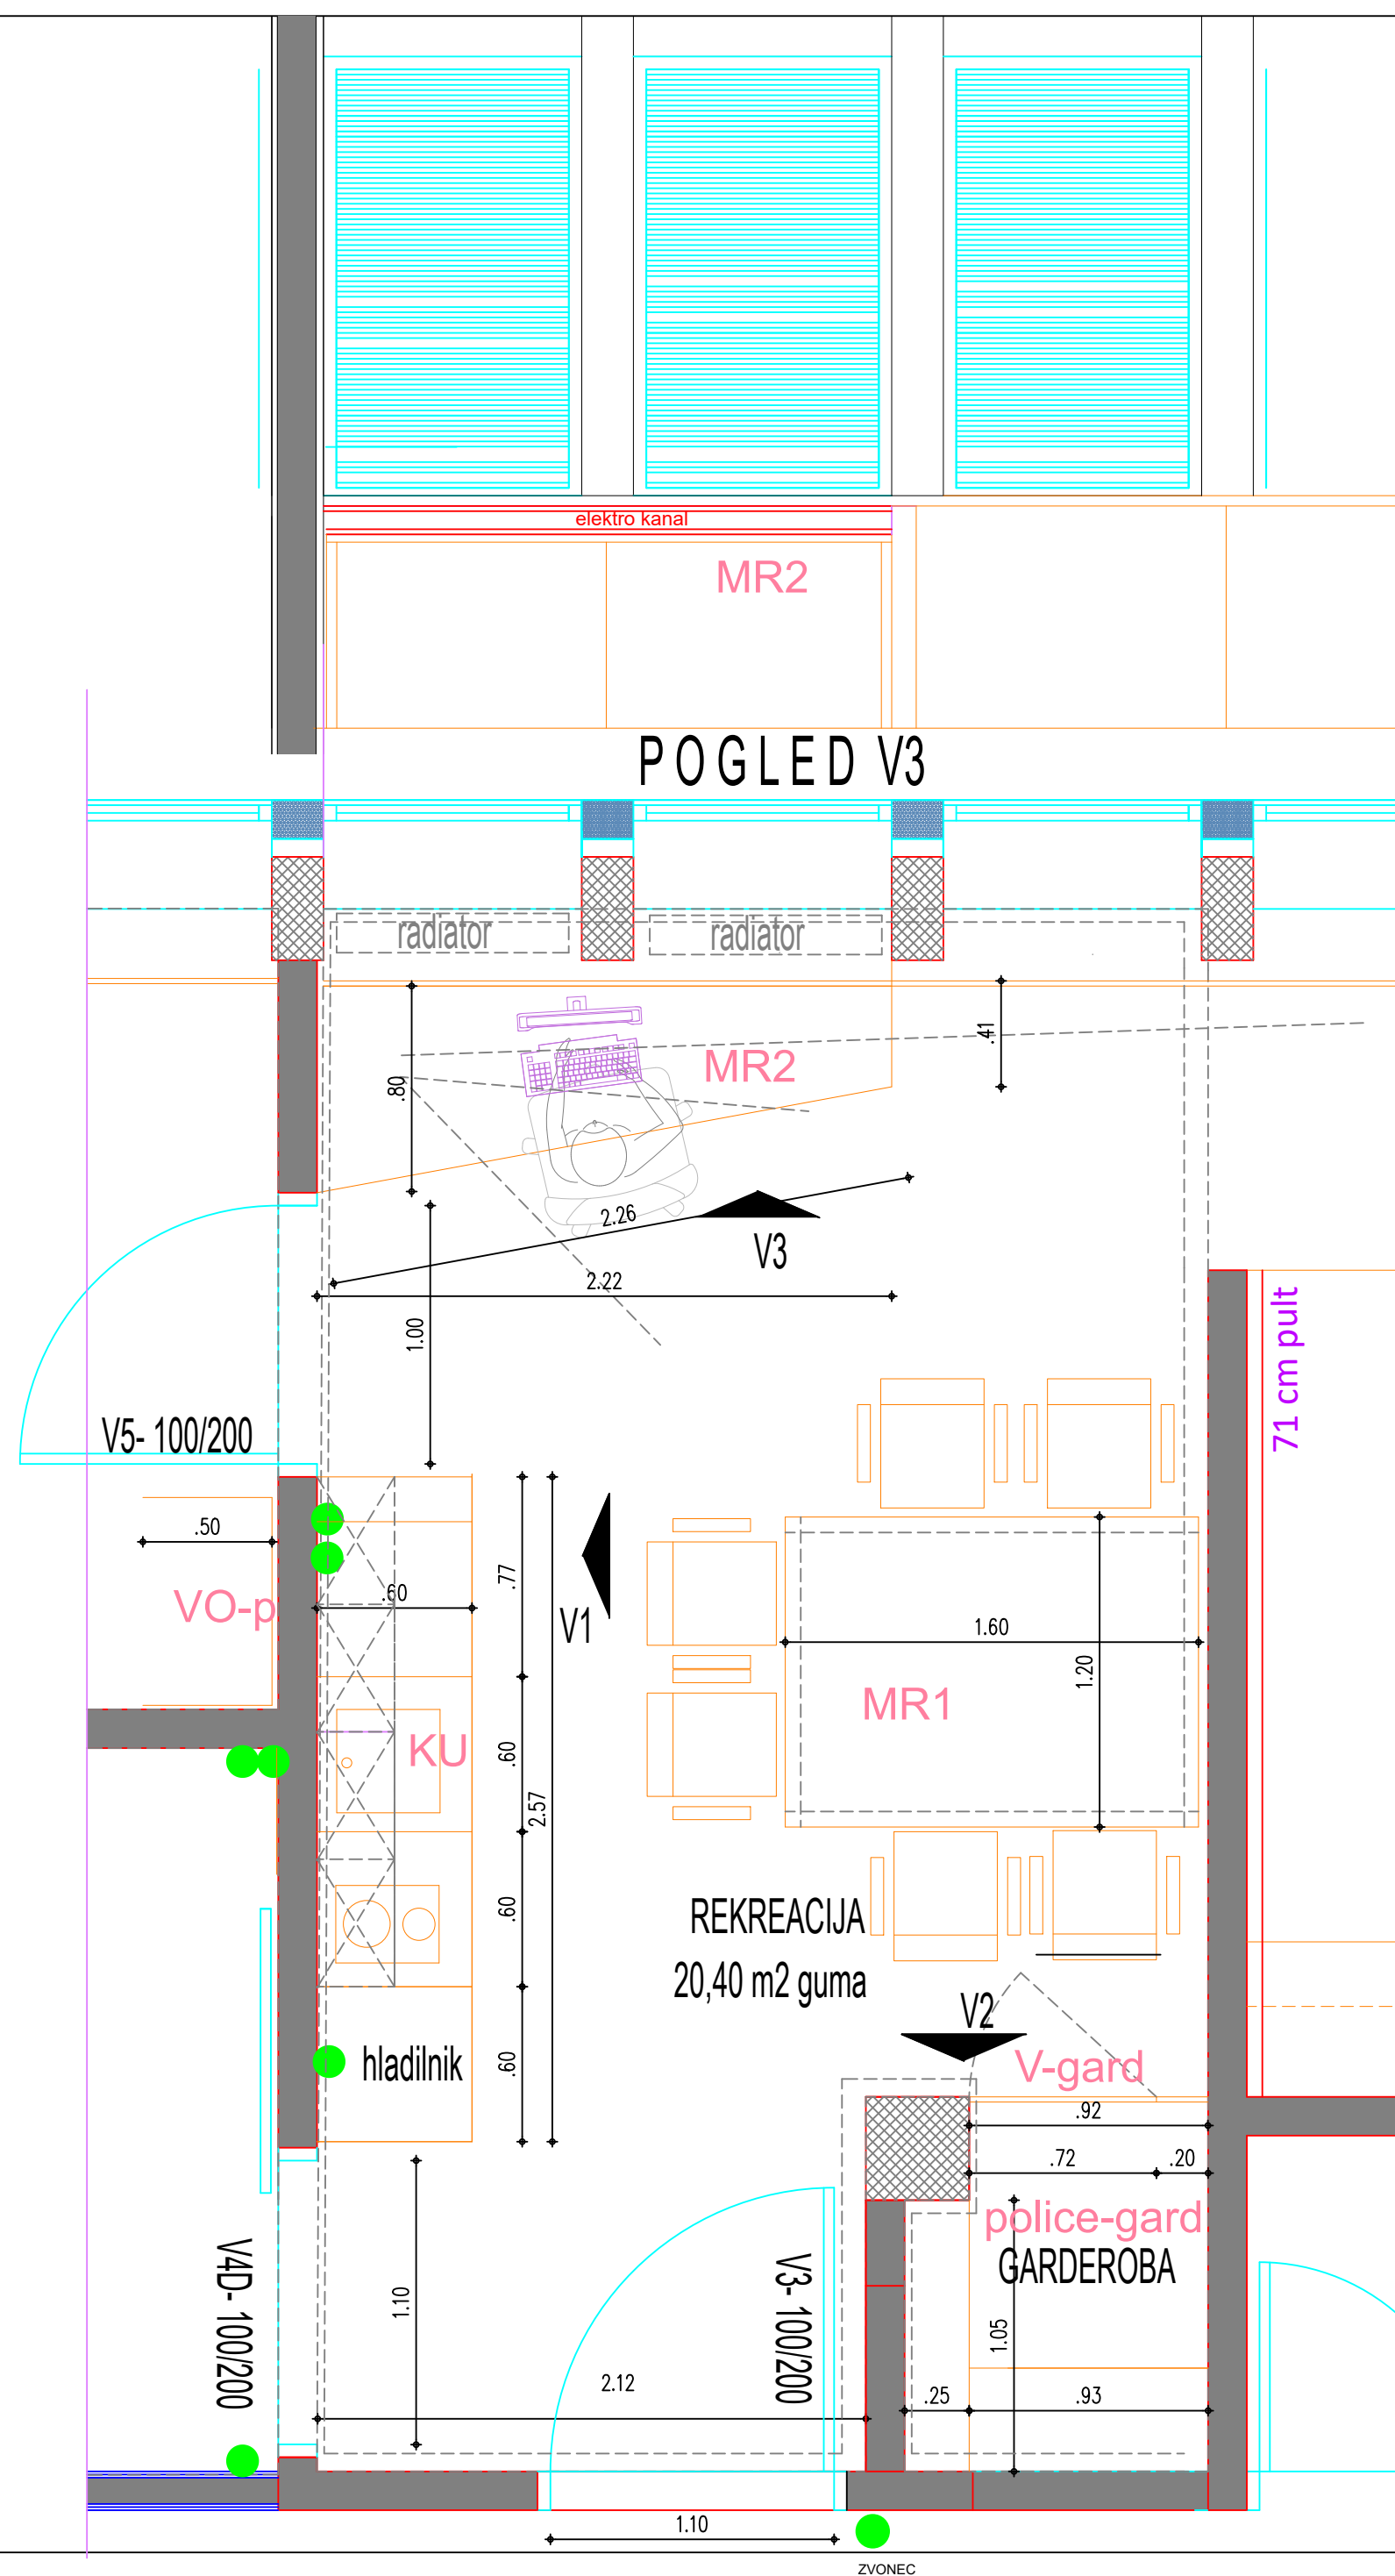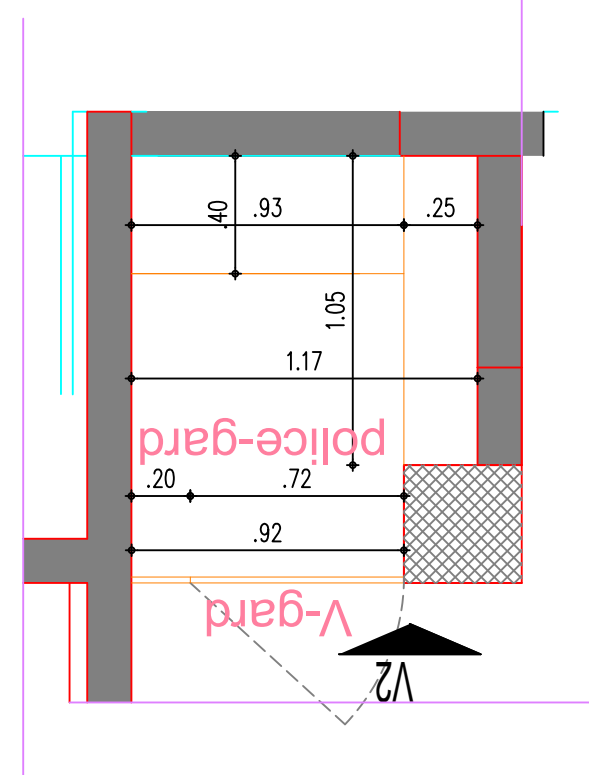

POGLED V1

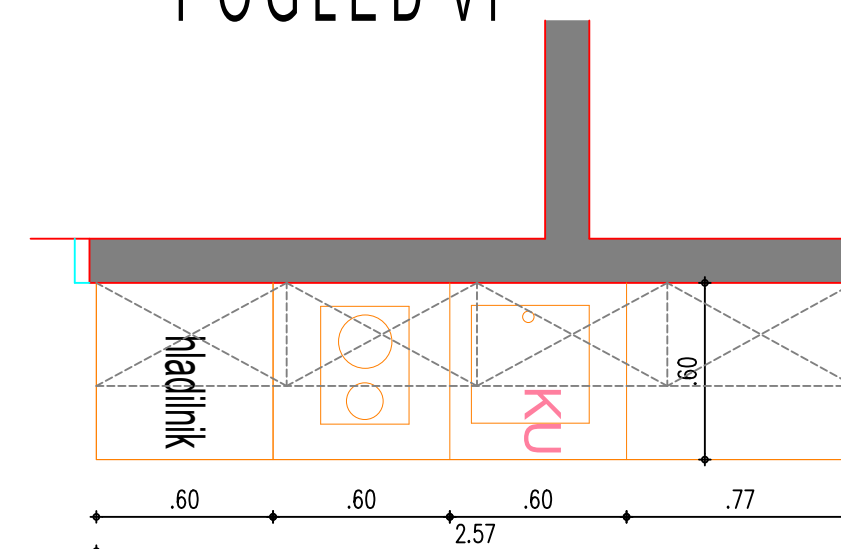

REKREACIJA
POGLED V1 V2 V3
LABORATORIJ POSTOJNA-OPREMA



ATELJE ALEKSANDRA s.p.

REKREACIJA

M 1:25

TLORIS , POGLEDI

8

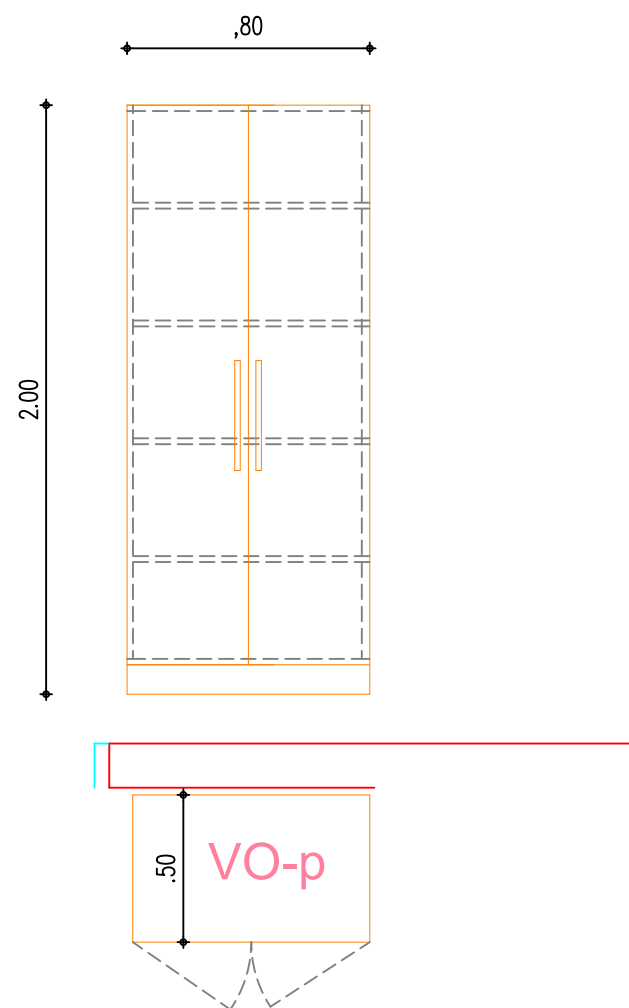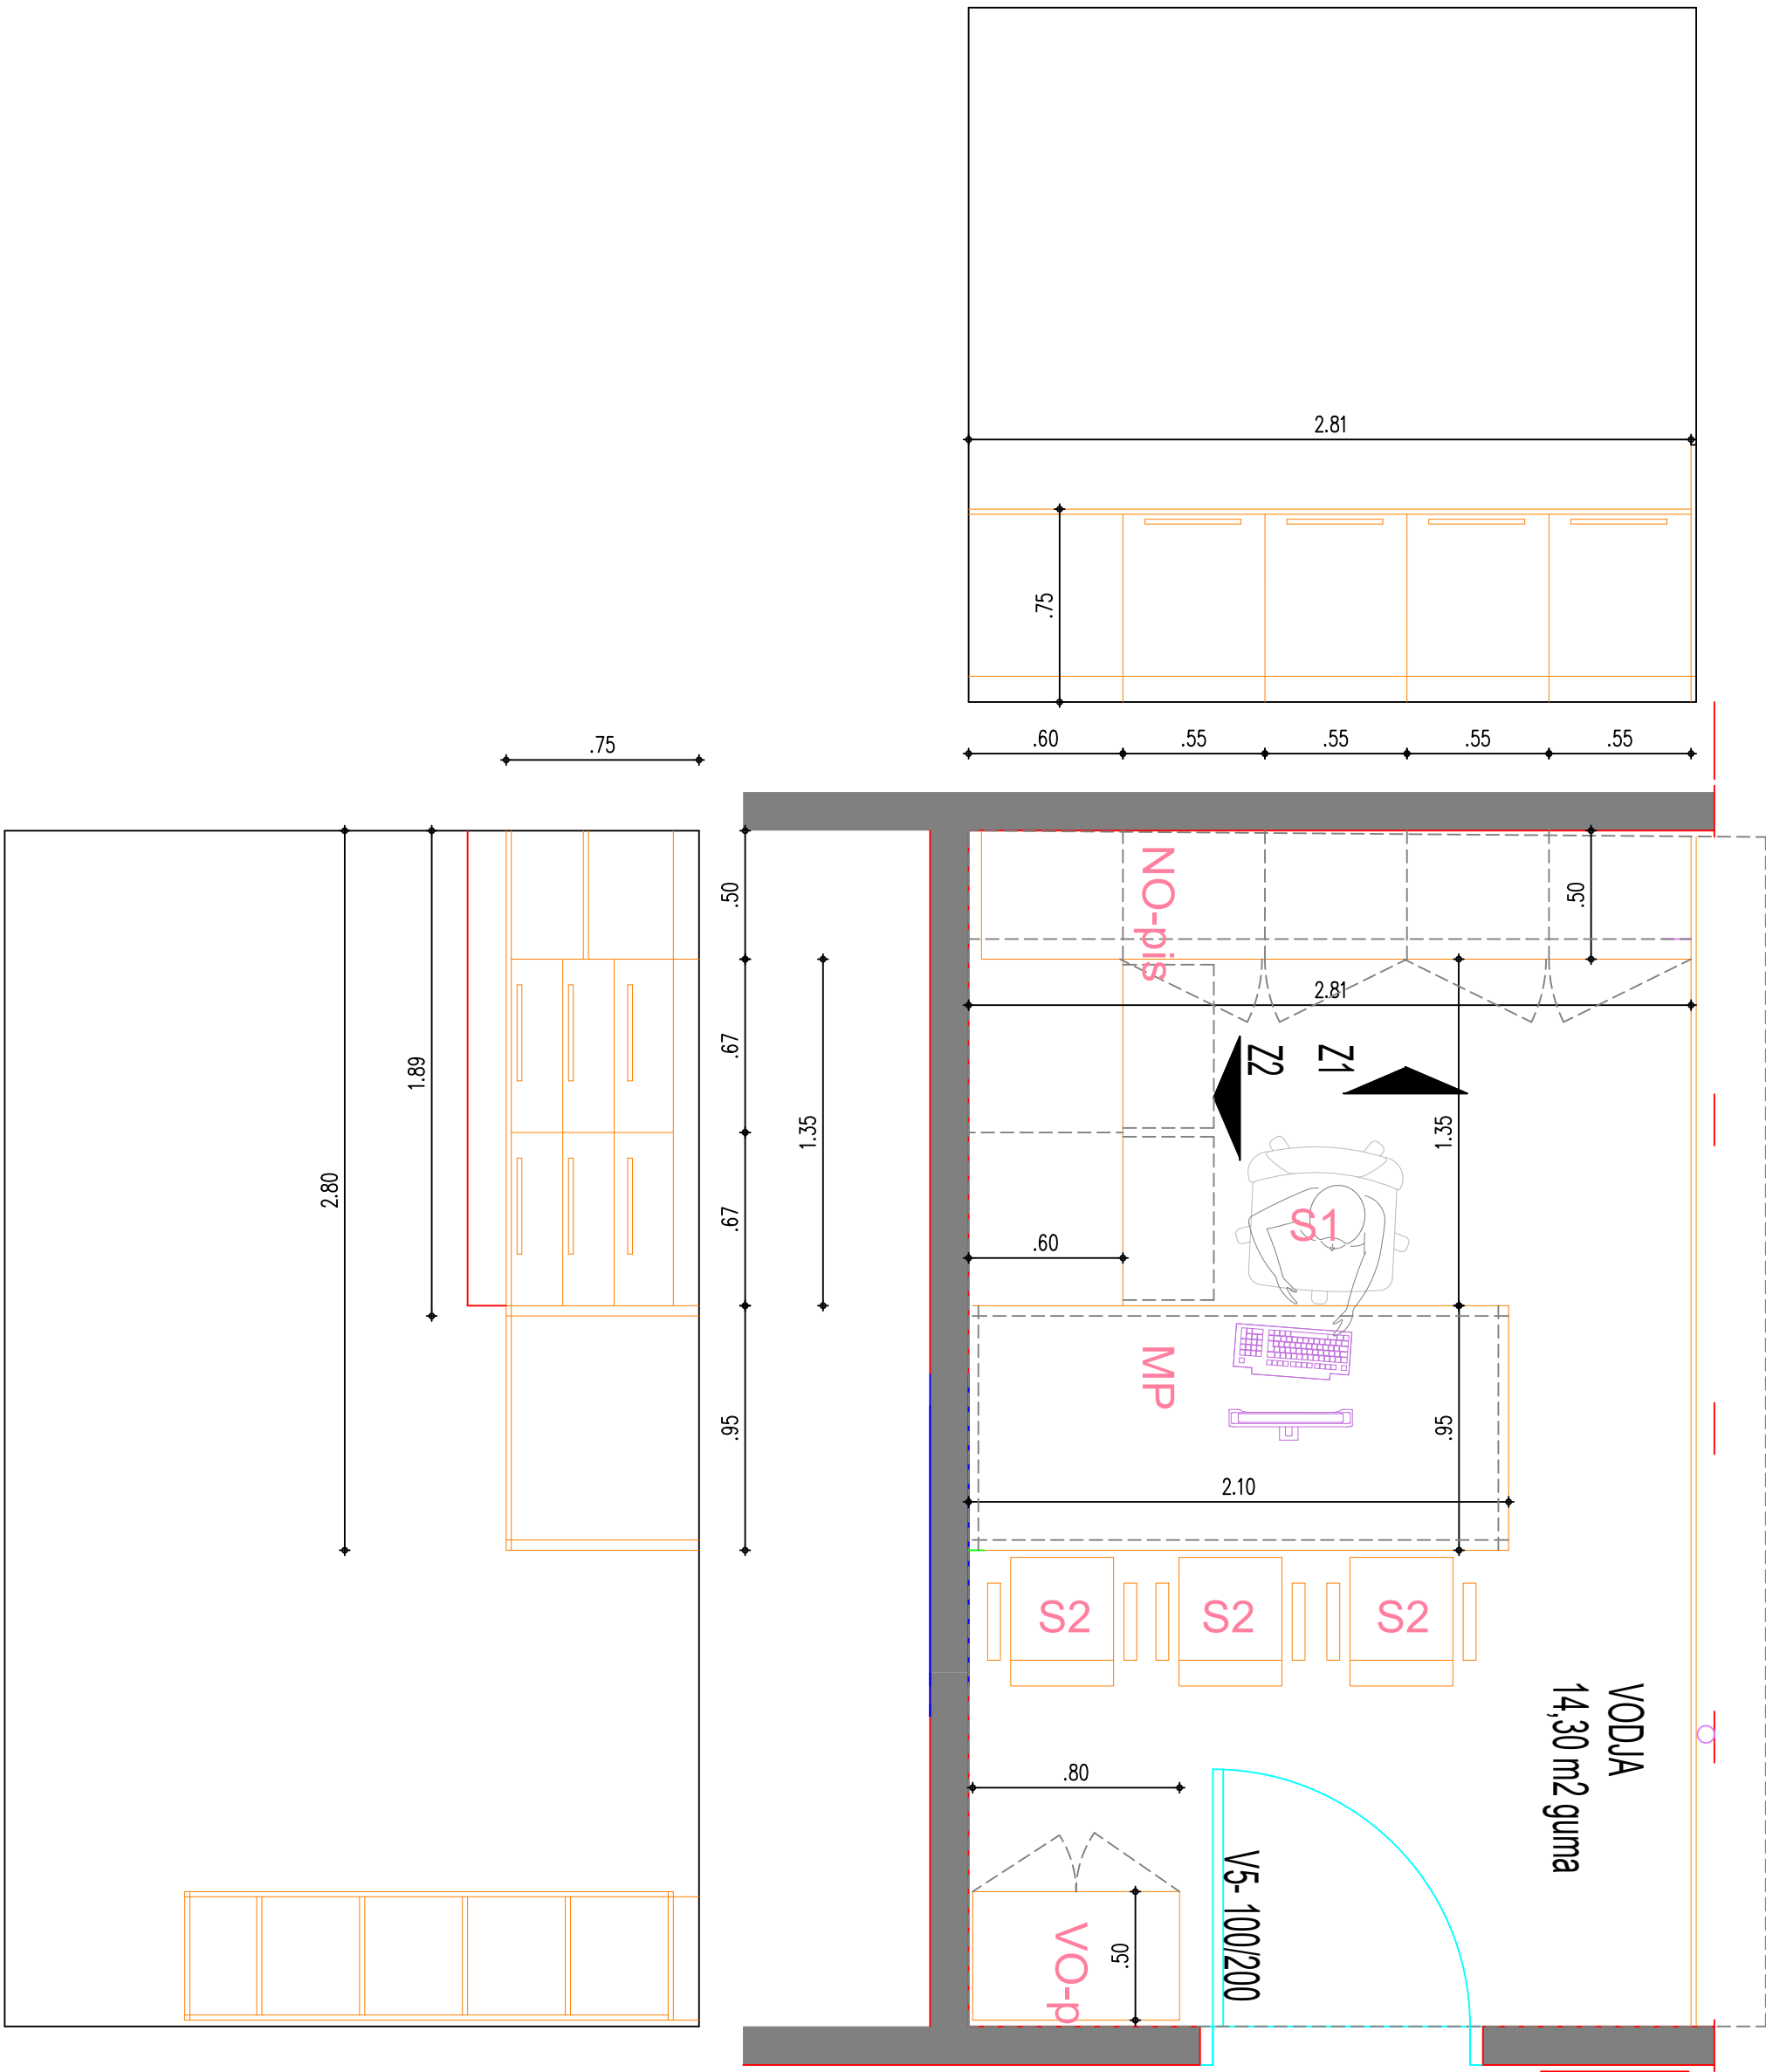

PISARNA VODJA
POGLED M N U
LABORATORIJ POSTOJNA-OPREMA

ATELJE ALEKSANDRA s.p.	
PISARNA	M 1:25
TLORIS , POGLEDI	9