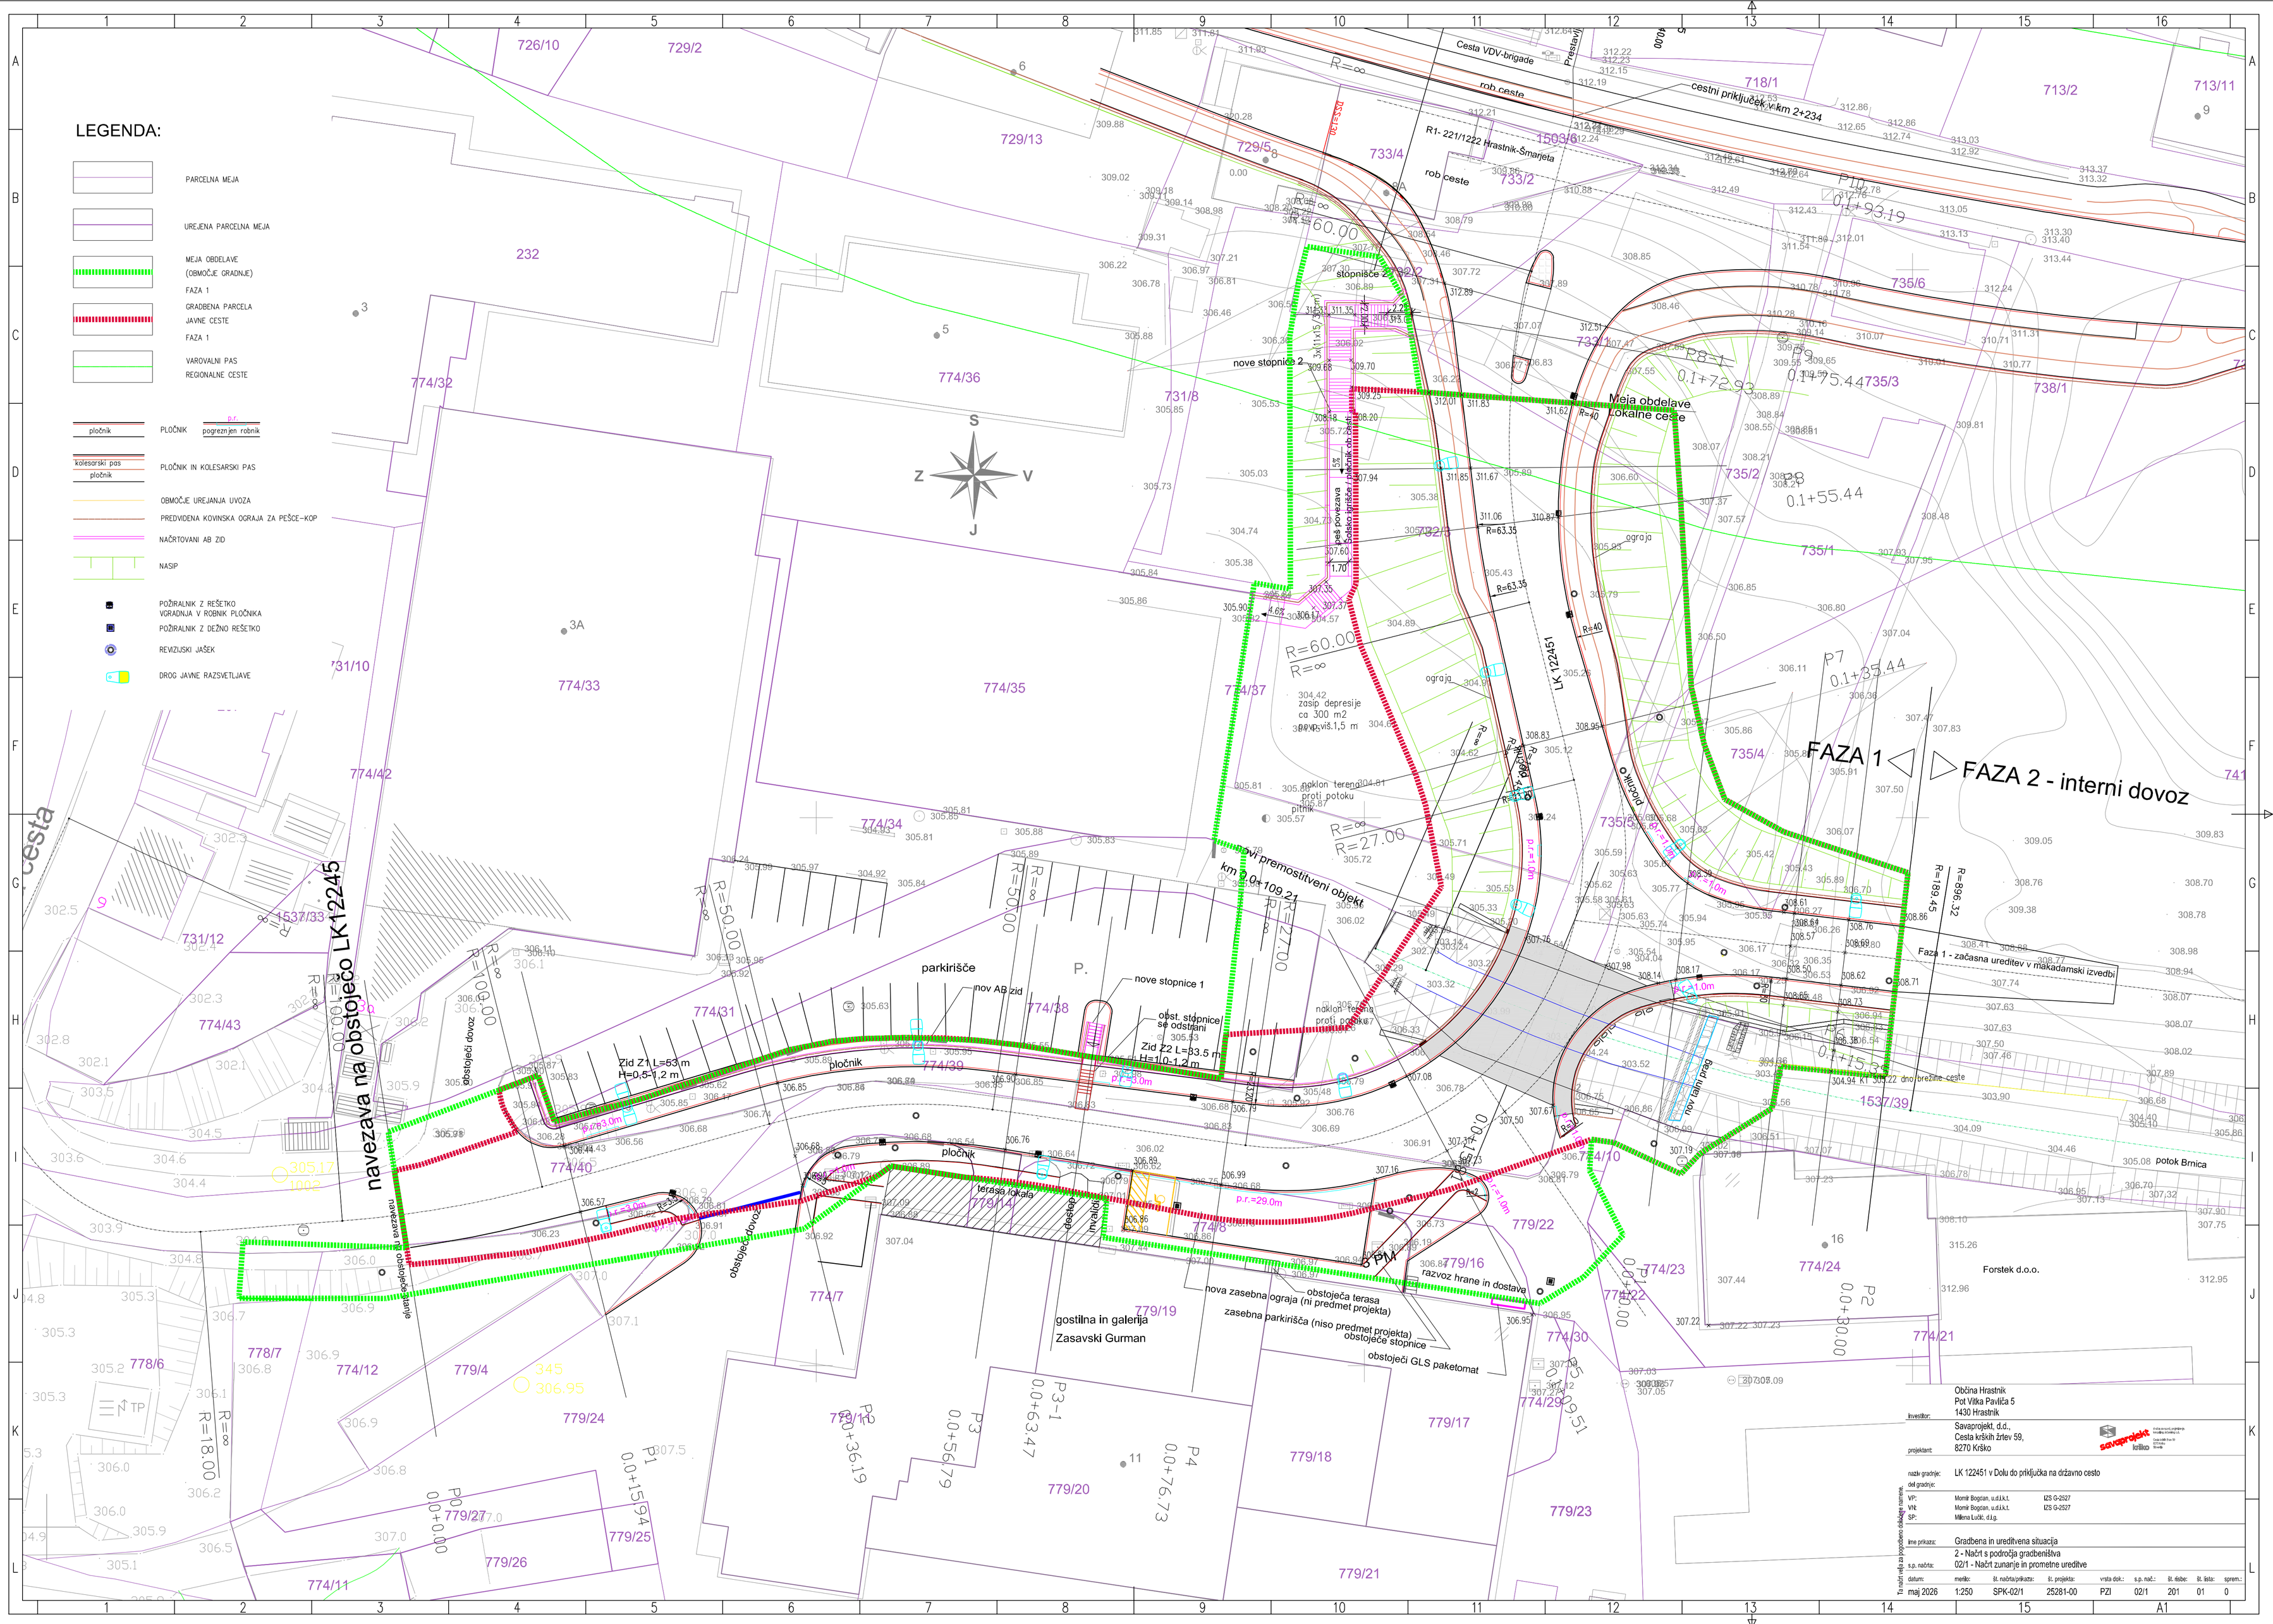


| | |
|---|---|
| investitor: | Občina Hrastnik<br>Pot Vitka Pavliča 5<br>1430 Hrastnik |
| projektant: | Savaprojekt, d.d.,<br>Cesta krških žrtev 59,<br>8270 Krško |
| nazav gradnje: | LK 122451 v Dolu do priključka na državno cesto |
| del gradnje: | |
| VP: | Momir Bogdan, u.d.i.k.t. IZS G-2527 |
| VN: | Momir Bogdan, u.d.i.k.t. IZS G-2527 |
| SP: | Milena Lučić, d.i.g. |
| ime prikaza: | Gradbena in ureditvena situacija |
| s.p. načrta: | 2 - Načrt s področja gradbeništva<br>02/1 - Načrt zunanje in prometne ureditve |

| datum: | merilo: | št. načrta/prikaza: | št. projekta: | vrsta dok.: | s.p. nač.: | št. risbe: | št. lista: | sprem.: |
|---|---|---|---|---|---|---|---|---|
| maj 2026 | 1:250 | SPK-02/1 | 25281-00 | PZI | 02/1 | 201 | 01 | 0 |