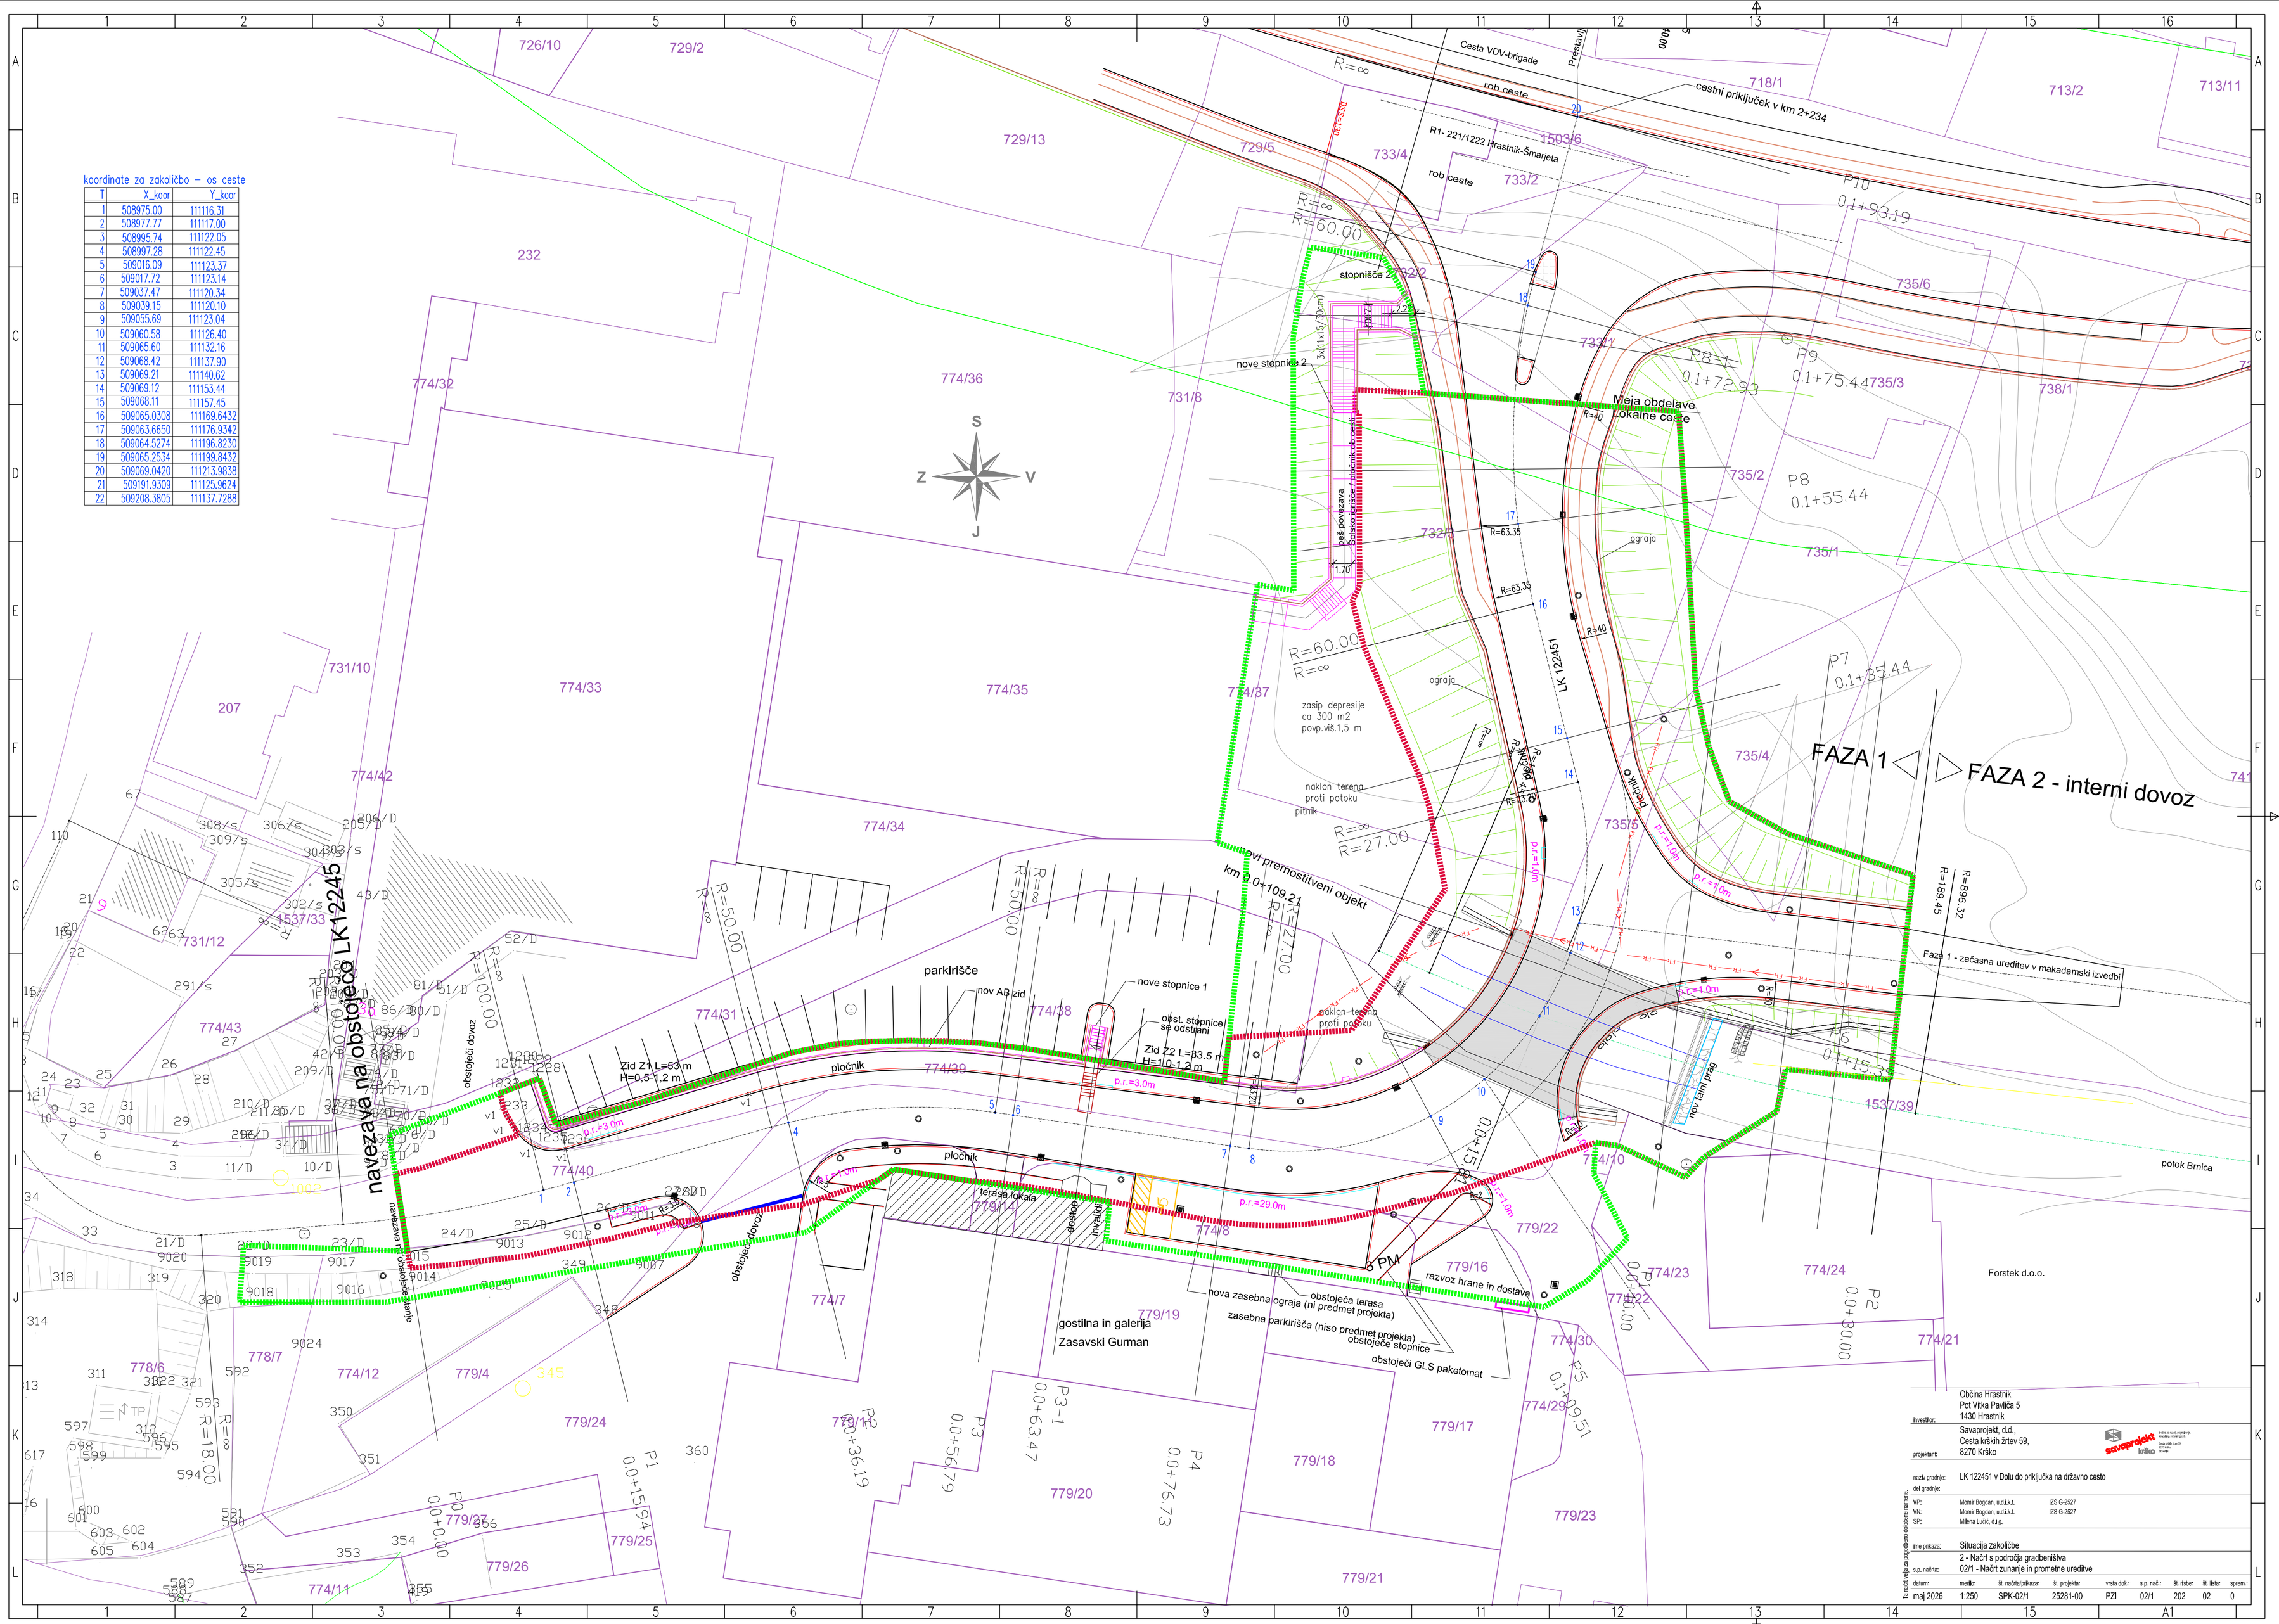

koordinate za zakoličbo – os ceste

T	X_koor	Y_koor
1	508975.00	111116.31
2	508977.77	111117.00
3	508995.74	111122.05
4	508997.28	111122.45
5	509016.09	111123.37
6	509017.72	111123.14
7	509037.47	111120.34
8	509039.15	111120.10
9	509055.69	111123.04
10	509060.58	111126.40
11	509065.60	111132.16
12	509068.42	111137.90
13	509069.21	111140.62
14	509069.12	111153.44
15	509068.11	111157.45
16	509065.0308	111169.6432
17	509063.6650	111176.9342
18	509064.5274	111196.8230
19	509065.2534	111199.8432
20	509069.0420	111213.9838
21	509191.9309	111125.9624
22	509208.3805	111137.7288

investitor:	Občina Hrastnik Pot Vitka Pavliča 5 1430 Hrastnik
projektant:	Savaprojekt, d.d., Cesta krških žrtev 59, 8270 Krško
nazlv gradnje:	LK 122451 v Dolu do priključka na državno cesto
del gradnje:	
VP:	Momir Bogdan, u.d.i.k.t. IZS G-2527
VN:	Momir Bogdan, u.d.i.k.t. IZS G-2527
SP:	Milena Lučić, d.i.g.
ime prikaza:	Situacija zakoličbe
s.p. načrta:	2 - Načrt s področja gradbeništva 02/1 - Načrt zunanje in prometne ureditve

Ta načrt velja za pogodbeno dokončene namene.

datum:	merilo:	št. načrta/prikaza:	št. projekta:	vrsta dok.:	s.p. nač.:	št. risbe:	št. lista:	sprem.:
maj 2026	1:250	SPK-02/1	25281-00	PZI	02/1	202	02	0