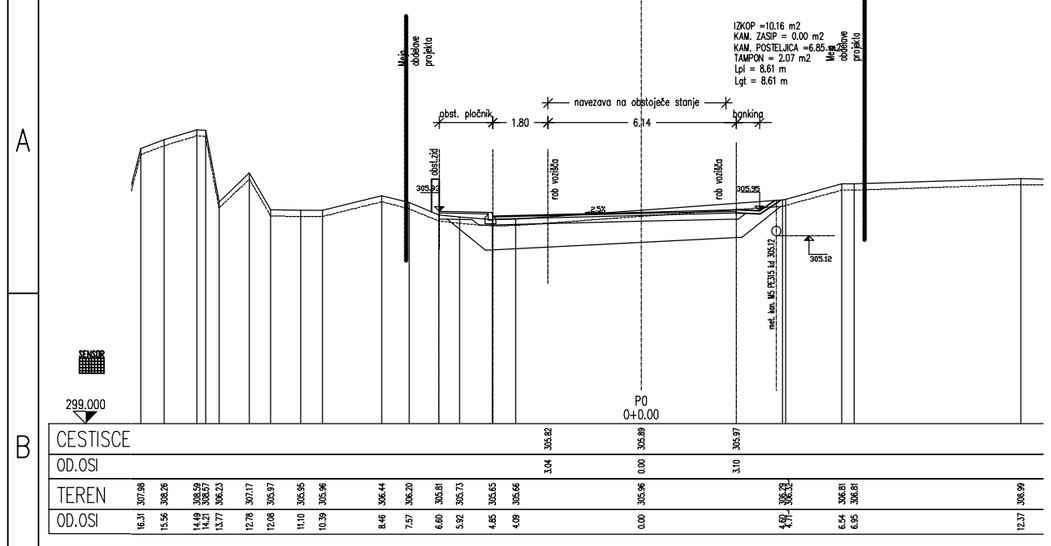

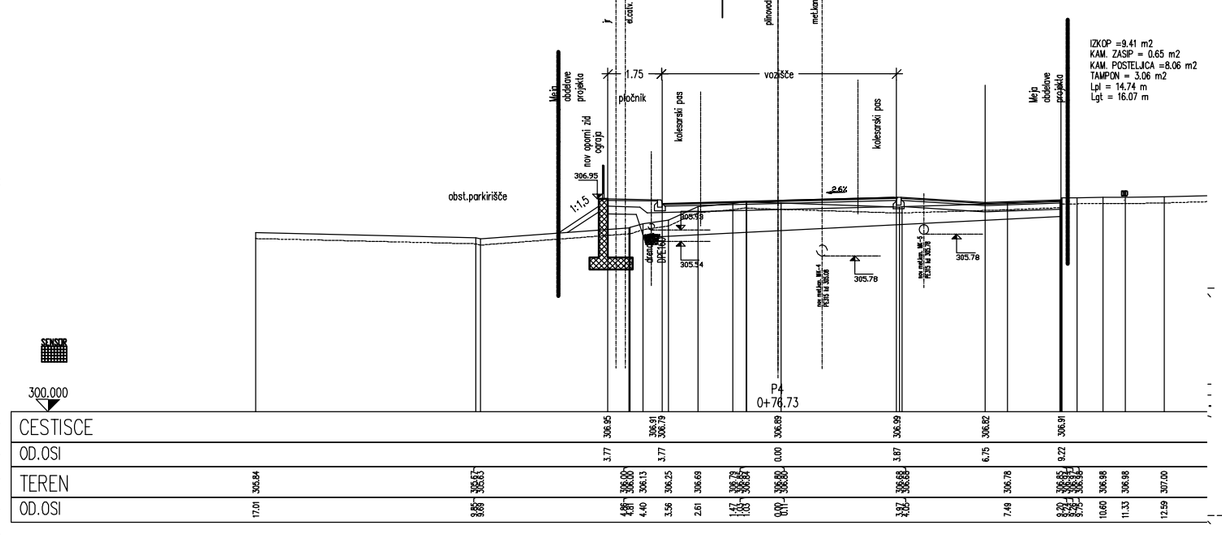

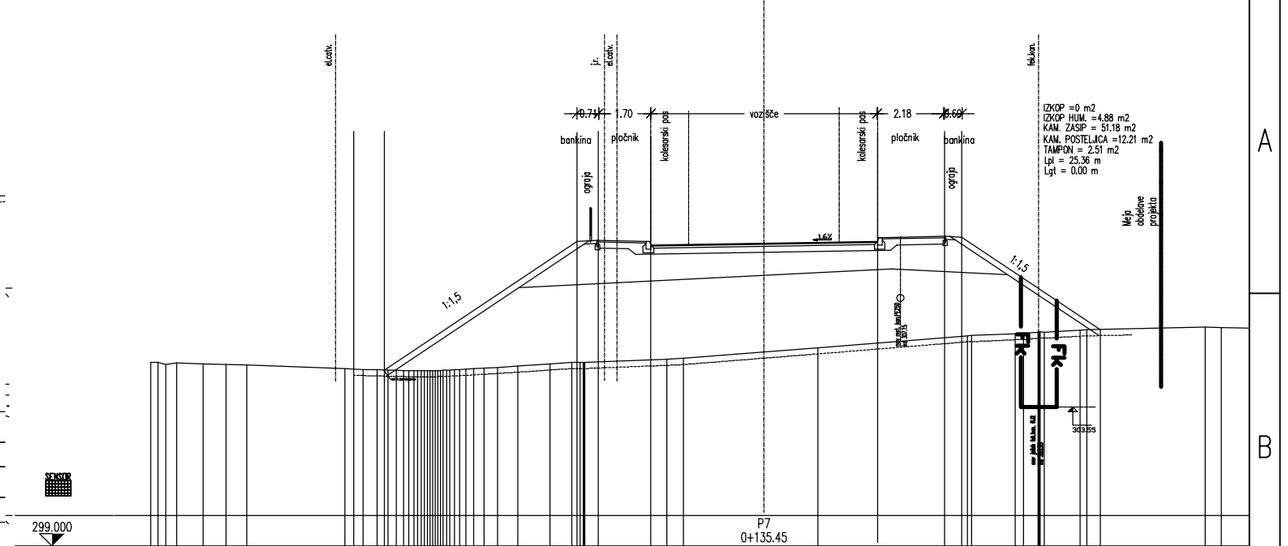

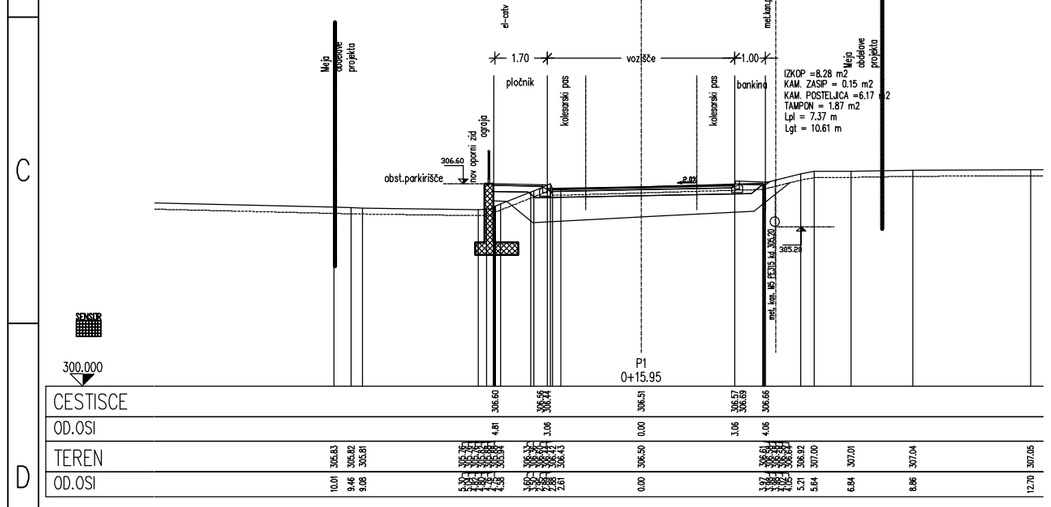

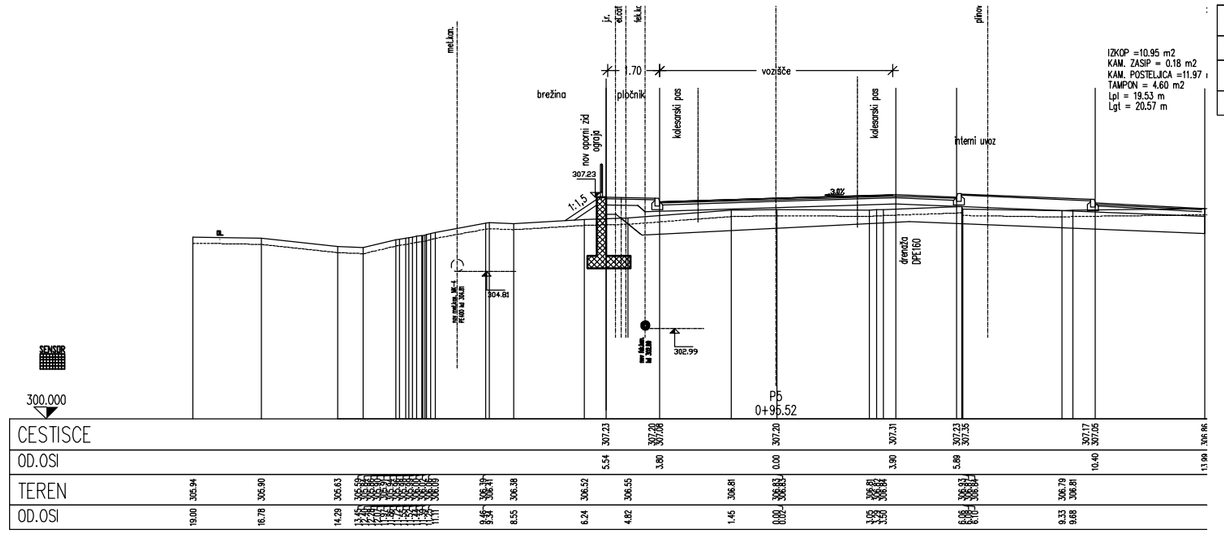

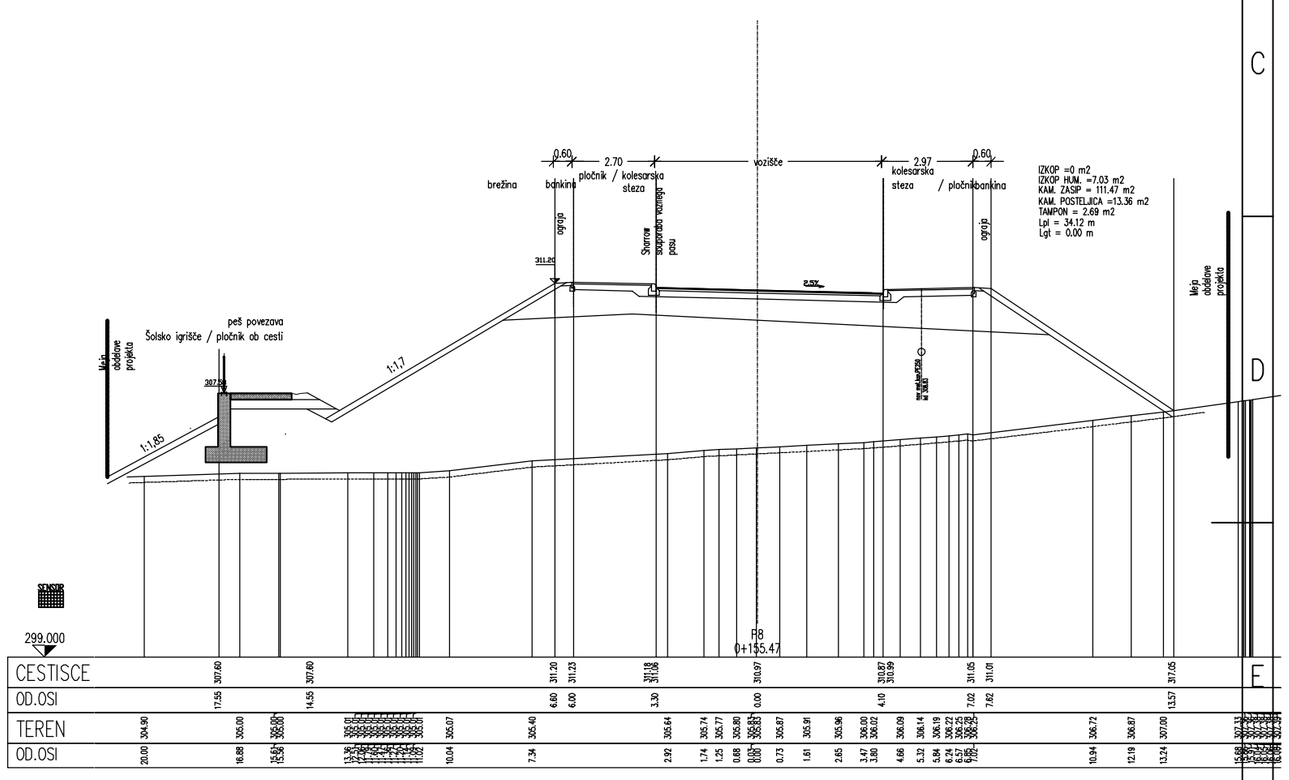

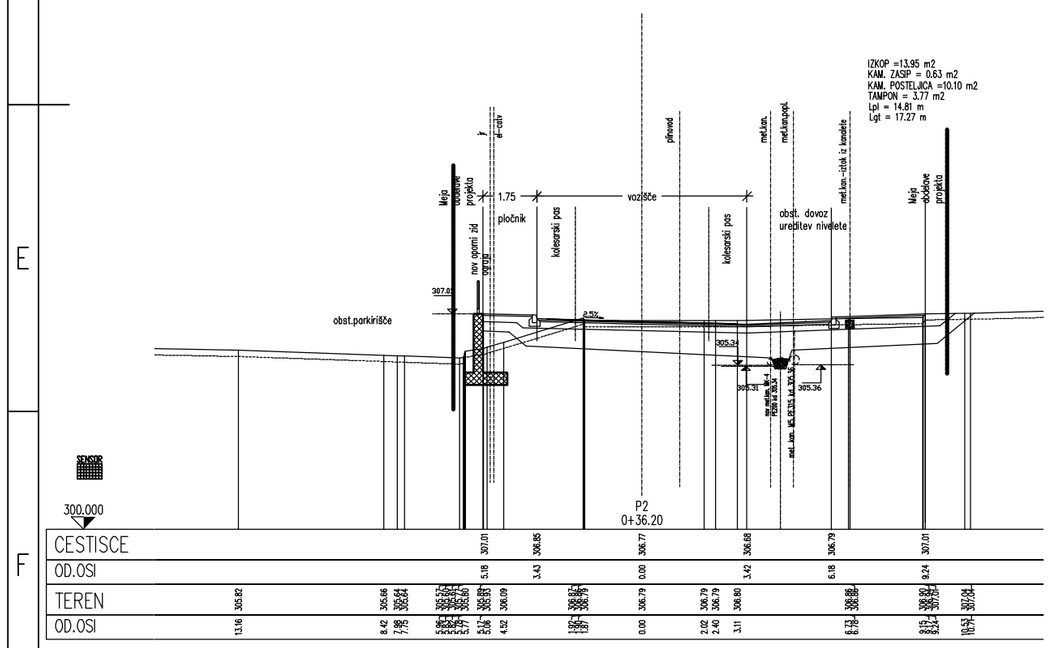

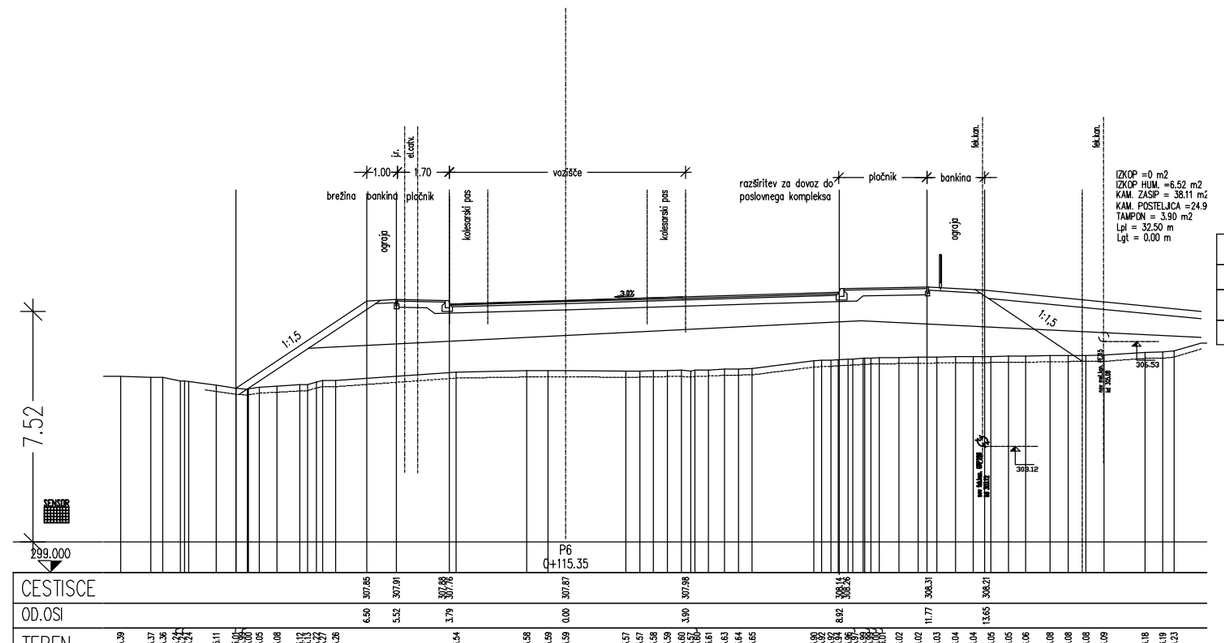

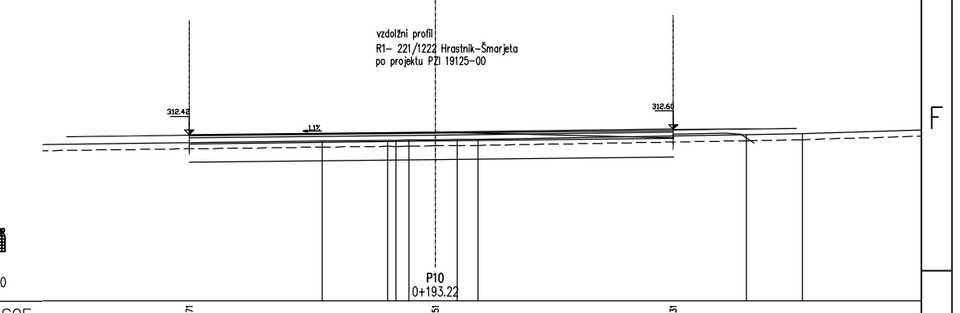

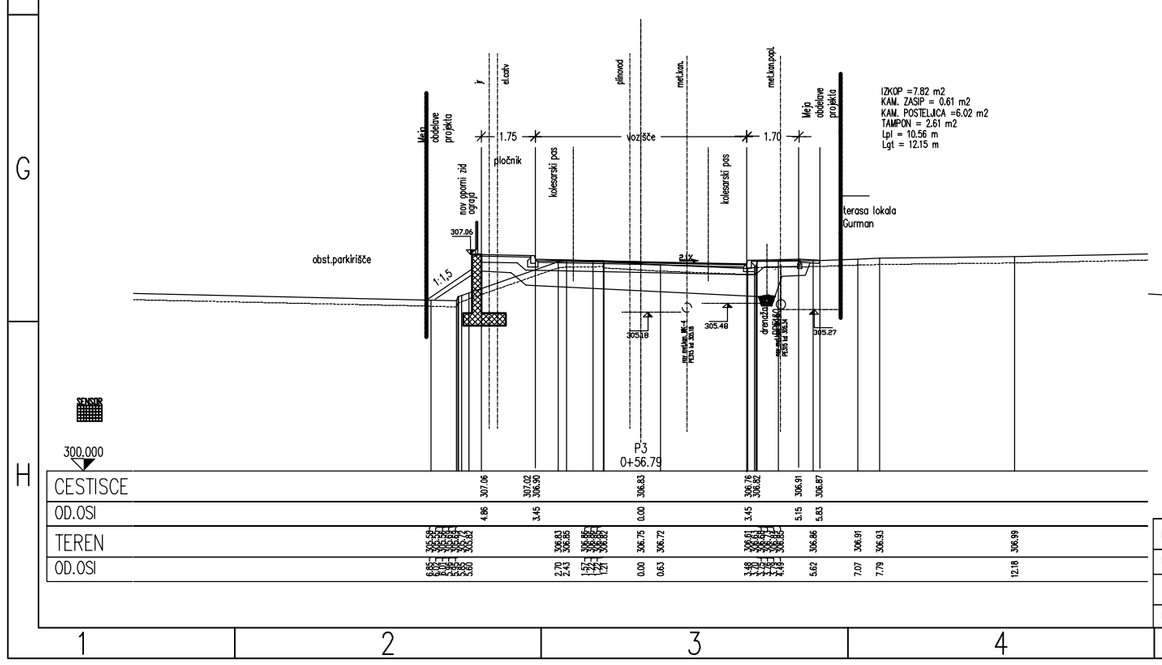

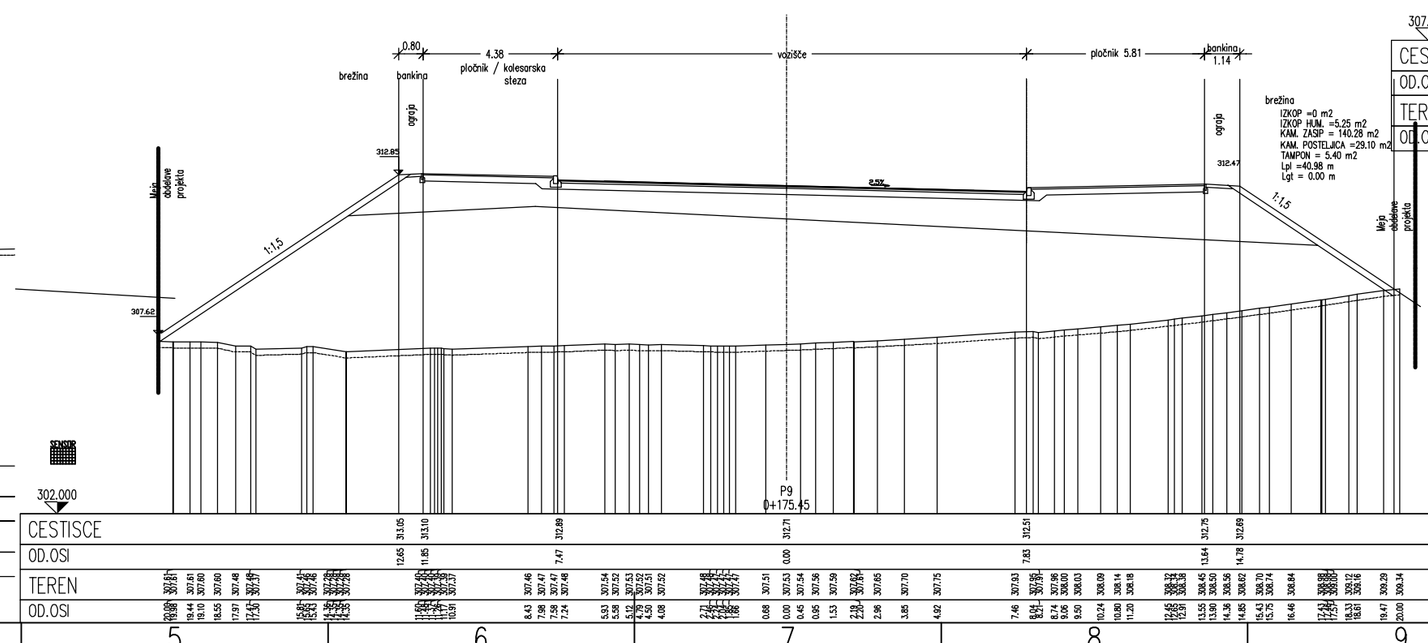

investitor: Občina Hrastnik
Pot Vitka Pavliča 5
1430 Hrastnik

projektant: Savaprojekt, d.d.,
Cesta krških žrtev 59,
8270 Krško

naziv gradnje: LK 122451 v Dolu do priključka na državno cesto

del gradnje:

VP:	Momir Bogdan, u.d.i.k.t.	IZS G-2527
VN:	Momir Bogdan, u.d.i.k.t.	IZS G-2527
SP:	Milena Lučić, d.i.g.	

ime prikaza: Prečni profili lokalne ceste LK 122451

s.p. načrta: 2 - Načrt s področja gradbeništva
02/1 - Načrt zunanje in prometne ureditve

datum:	merilo:	št. načrta/prikaza:	št. projekta:	vrsta dok.:	s.p. nač.:	št. risbe:	št. lista:	sprem.:
maj 2026	1:200	SPK-02/1	25281-00	PZI	02/1	209	01	0

Ta načrt velja za pogodbeno dokončane namene.

A2