

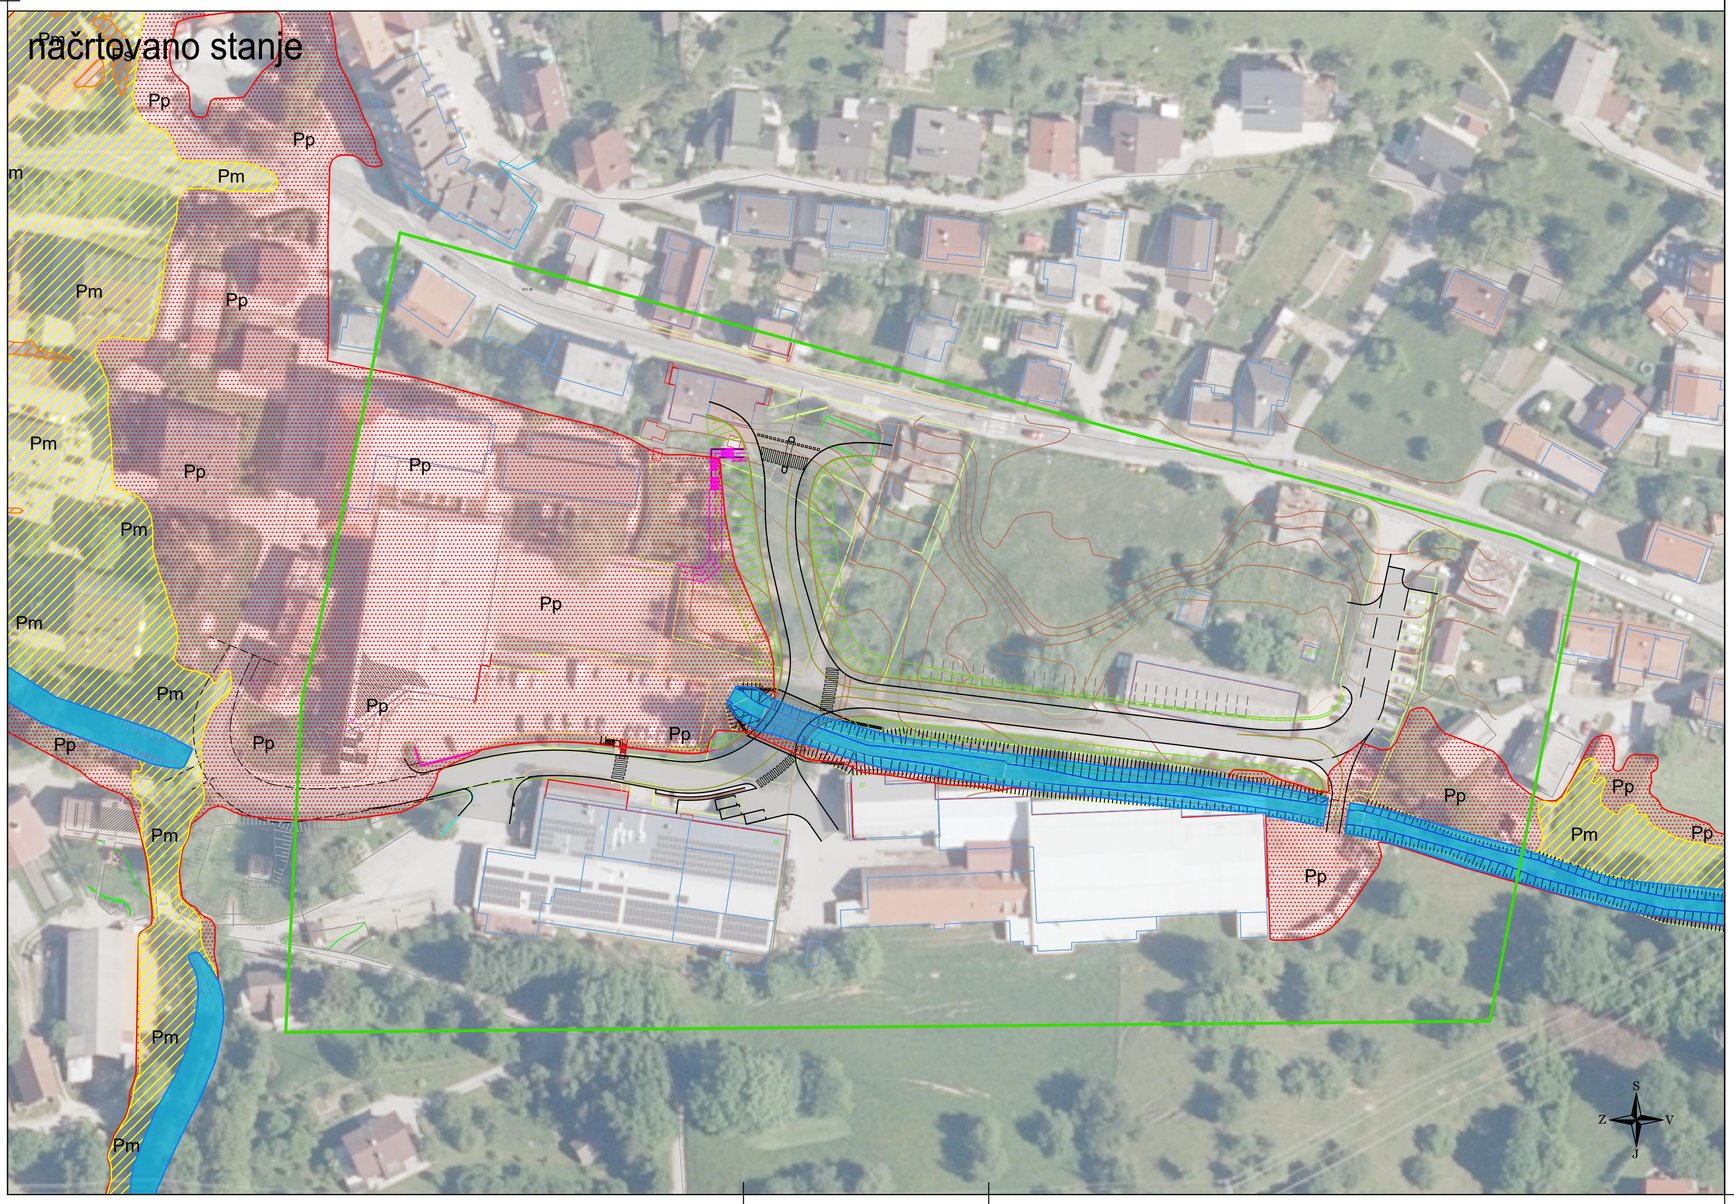

Legenda:

- Pp — razred preostale poplavne nevarnosti
- Pm — razred majhne poplavne nevarnosti
- Ps — razred srednje poplavne nevarnosti
- Pv — razred velike poplavne nevarnosti
- osnovna struga vodotoka
- OVR - območje veljavnosti rezultatov

Hidrološko hidravlična študija lokalne ceste LK 122451 v Dolu pri Hrastniku do priključka na državno cesto in dovoza do poslovnega kompleksa

Karta razredov poplavne nevarnosti
M 1:1000

Izdelovalec: IZVO-R d.o.o. Projektiranje in inženiring

Investitor: Občina Hrastnik, Pot Vitka Pavliča 5, 1430 Hrastnik

Objekt: Hidrološko hidravlična študija lokalne ceste LK 122451 v Dolu pri Hrastniku do priključka na državno cesto in dovoza do poslovnega kompleksa

Ime:	Id. št.:	Podpis:
Vodja projekta: Momir Bogdan univ.dipl.inž.kul.teh.	G-2527	
Pooblaščeni inženir: Miha ZIDARIČ univ.dipl.inž.gradb.	G-3480	Zidarič
Sodelavci: Matic KOŠAK univ.dipl.inž.gradb.	G-3579	Košak

Vsebina: Karta razredov poplavne nevarnosti

Št. projekta: 23139-00

Datum risbe:	*Merilo:*	*Faza:*	*Št. študije:*	*Spremembe:*	*Št.:*
maj 2024	M 1:1000	študija	P17/23		5