


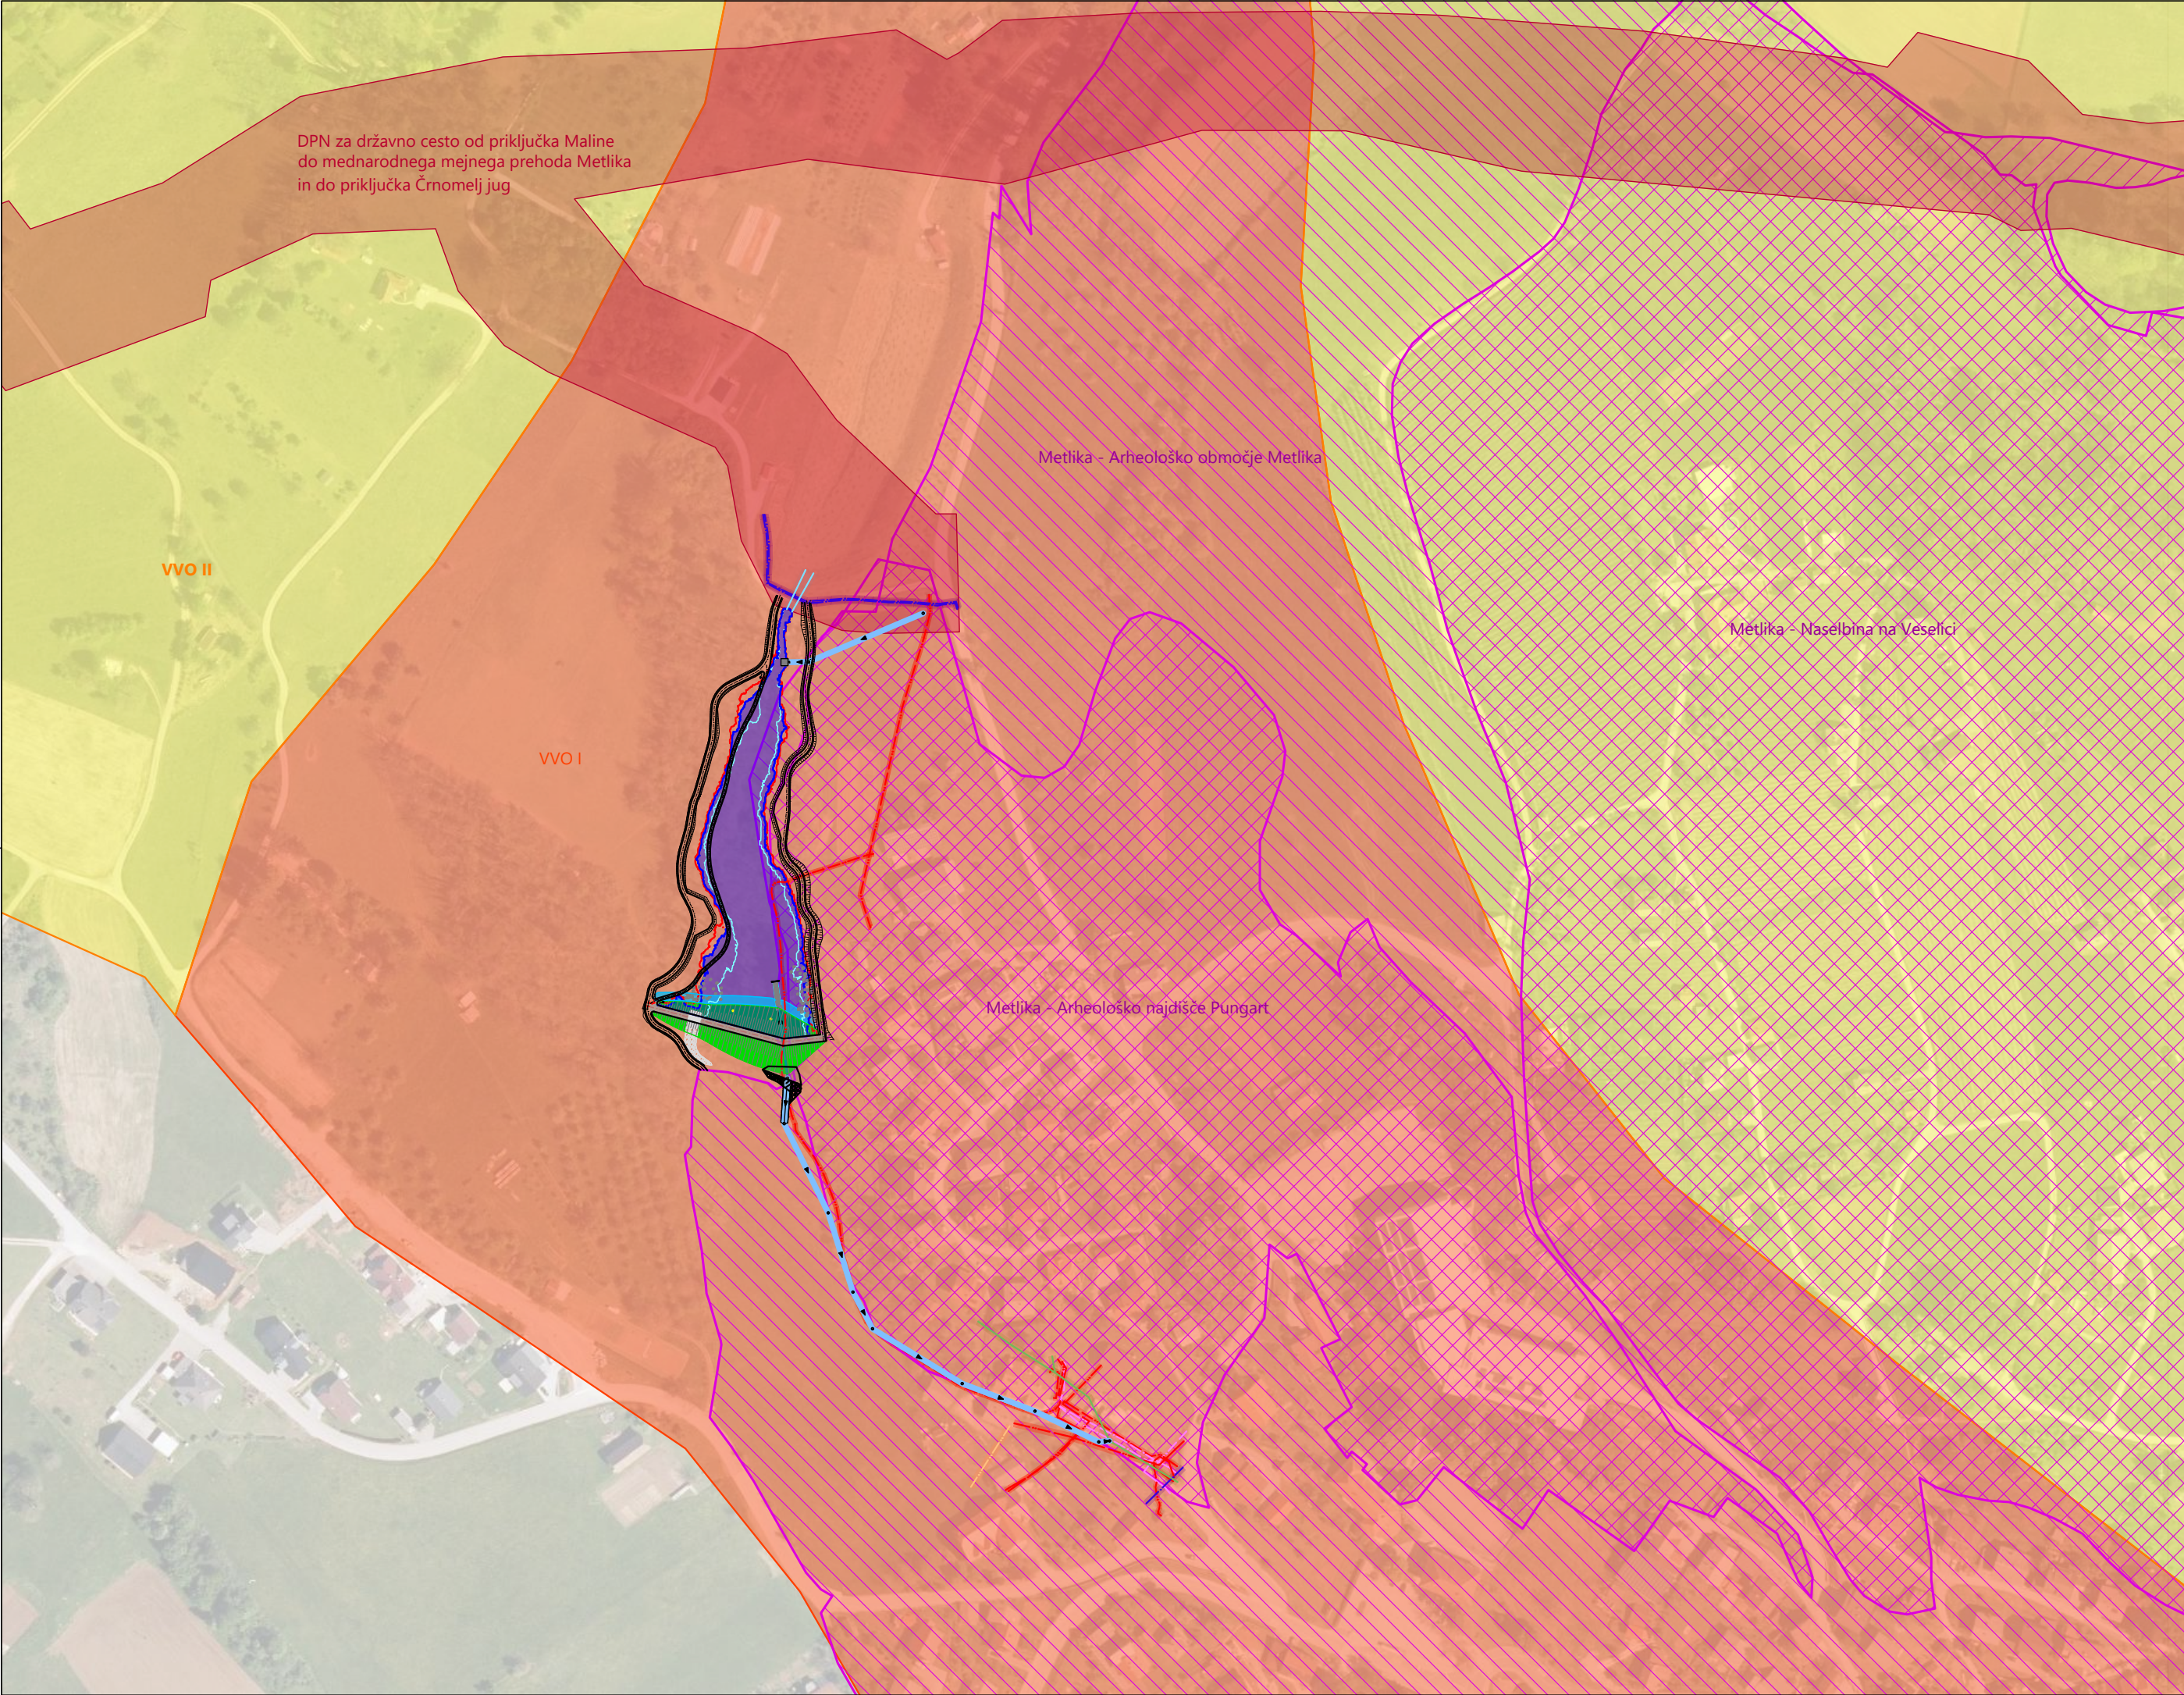

LEGENDA	
VODI GOSPODARSKE JAVNE INFRASTRUKTURE	PREDVIDENO
PADAVINSKA KANALIZACIJA	

LEGENDA	
VODI GOSPODARSKE JAVNE INFRASTRUKTURE	OBSTOJEČE
VODOVOD (varnostni pas 2x1,5m)	
ELEKTROENERGETSKO OMREŽJE – NN 0,4kV – podzemni vod (varnostni pas 2x1m)	
ELEKTROENERGETSKO OMREŽJE – NN 0,4kV – nadzemni vod (varnostni pas 2x1,5m)	
ELEKTROENERGETSKO OMREŽJE – SN 20kV – podzemni vod (varnostni pas 2x1m)	
TELEKOMUNIKACIJSKI PODZEMNI VOD (varnostni pas 2x1,5m)	
KOMUNALNI VOD (varnostni pas 2x1,5m)	



sprememba	opis spremembe	datum
-----------	----------------	-------

projektant	ACER NOVO MESTO D.O.O.	investitor Občina Metlika Mestni trg 24 8330 Metlika
------------	--	---

vodja projekta	mag. ZORAN GAJSKI, univ.dipl.gosp.inž., IZS G-3043
----------------	--

pooblaščen inženir	mag. ZORAN GAJSKI, univ.dipl.gosp.inž., IZS G-3043
--------------------	--

sodelavci	
-----------	--

naziv gradnje	Izgradnja suhega zadrževalnika padavinskih voda	datum	september 2023, dop. maj 2024
vrsta proj.dokumentacije	PZI	id. ozn. proj. dok.	PR-1/2023
načrt	0 Zbirni načrt	številka načrta	PR-1/2023
grafični prikaz	SITUACIJA OBSTOJEČEGA STANJA - VARSTVENA OBMOČJA IN VAROVALNI PASOVI	merilo	id. ozn. gr. prikaza
		1:2.500	3