
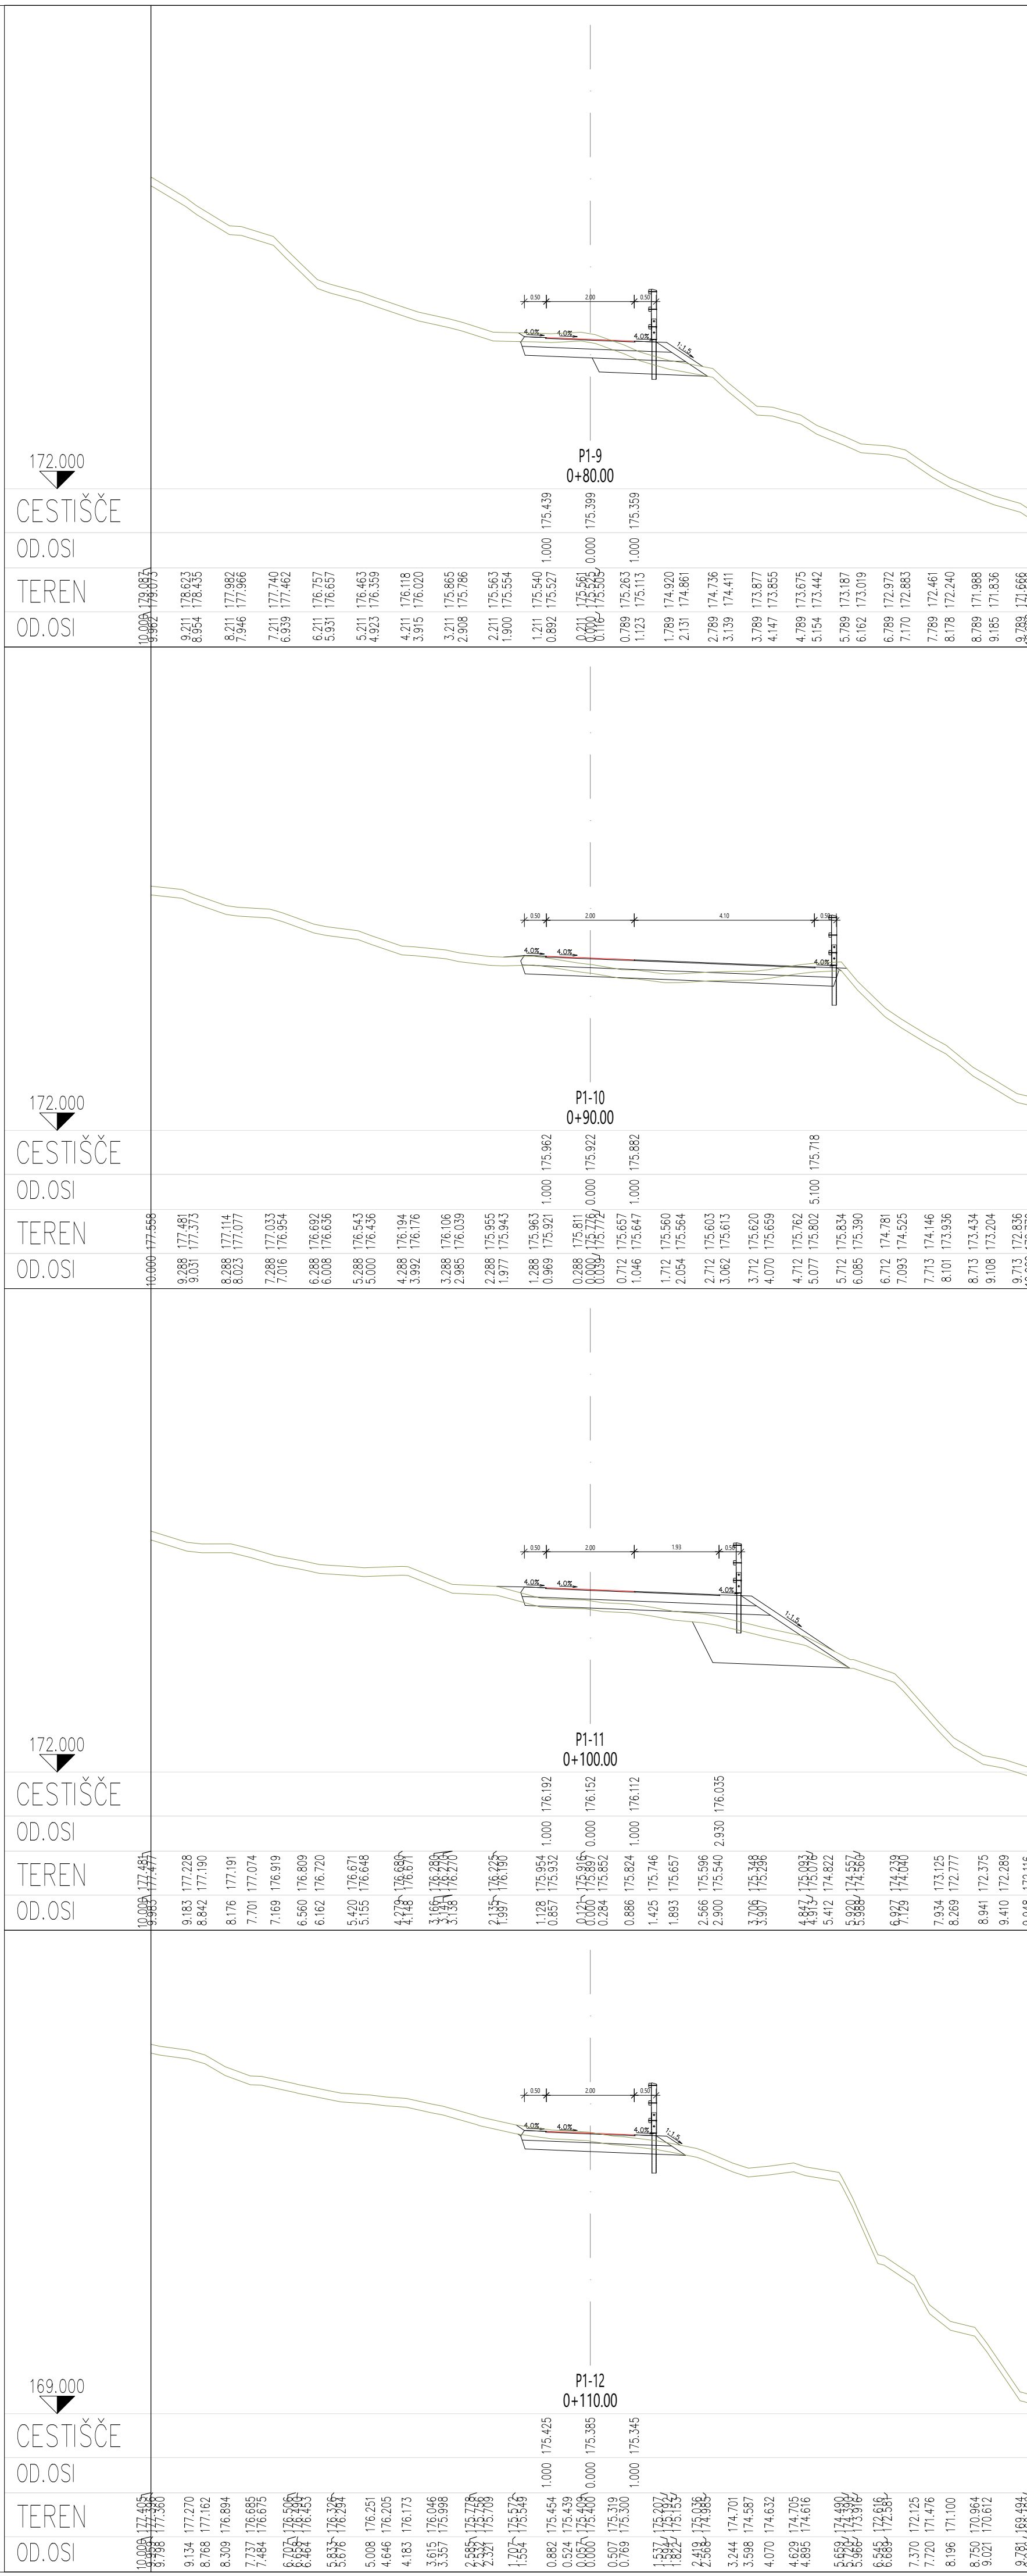
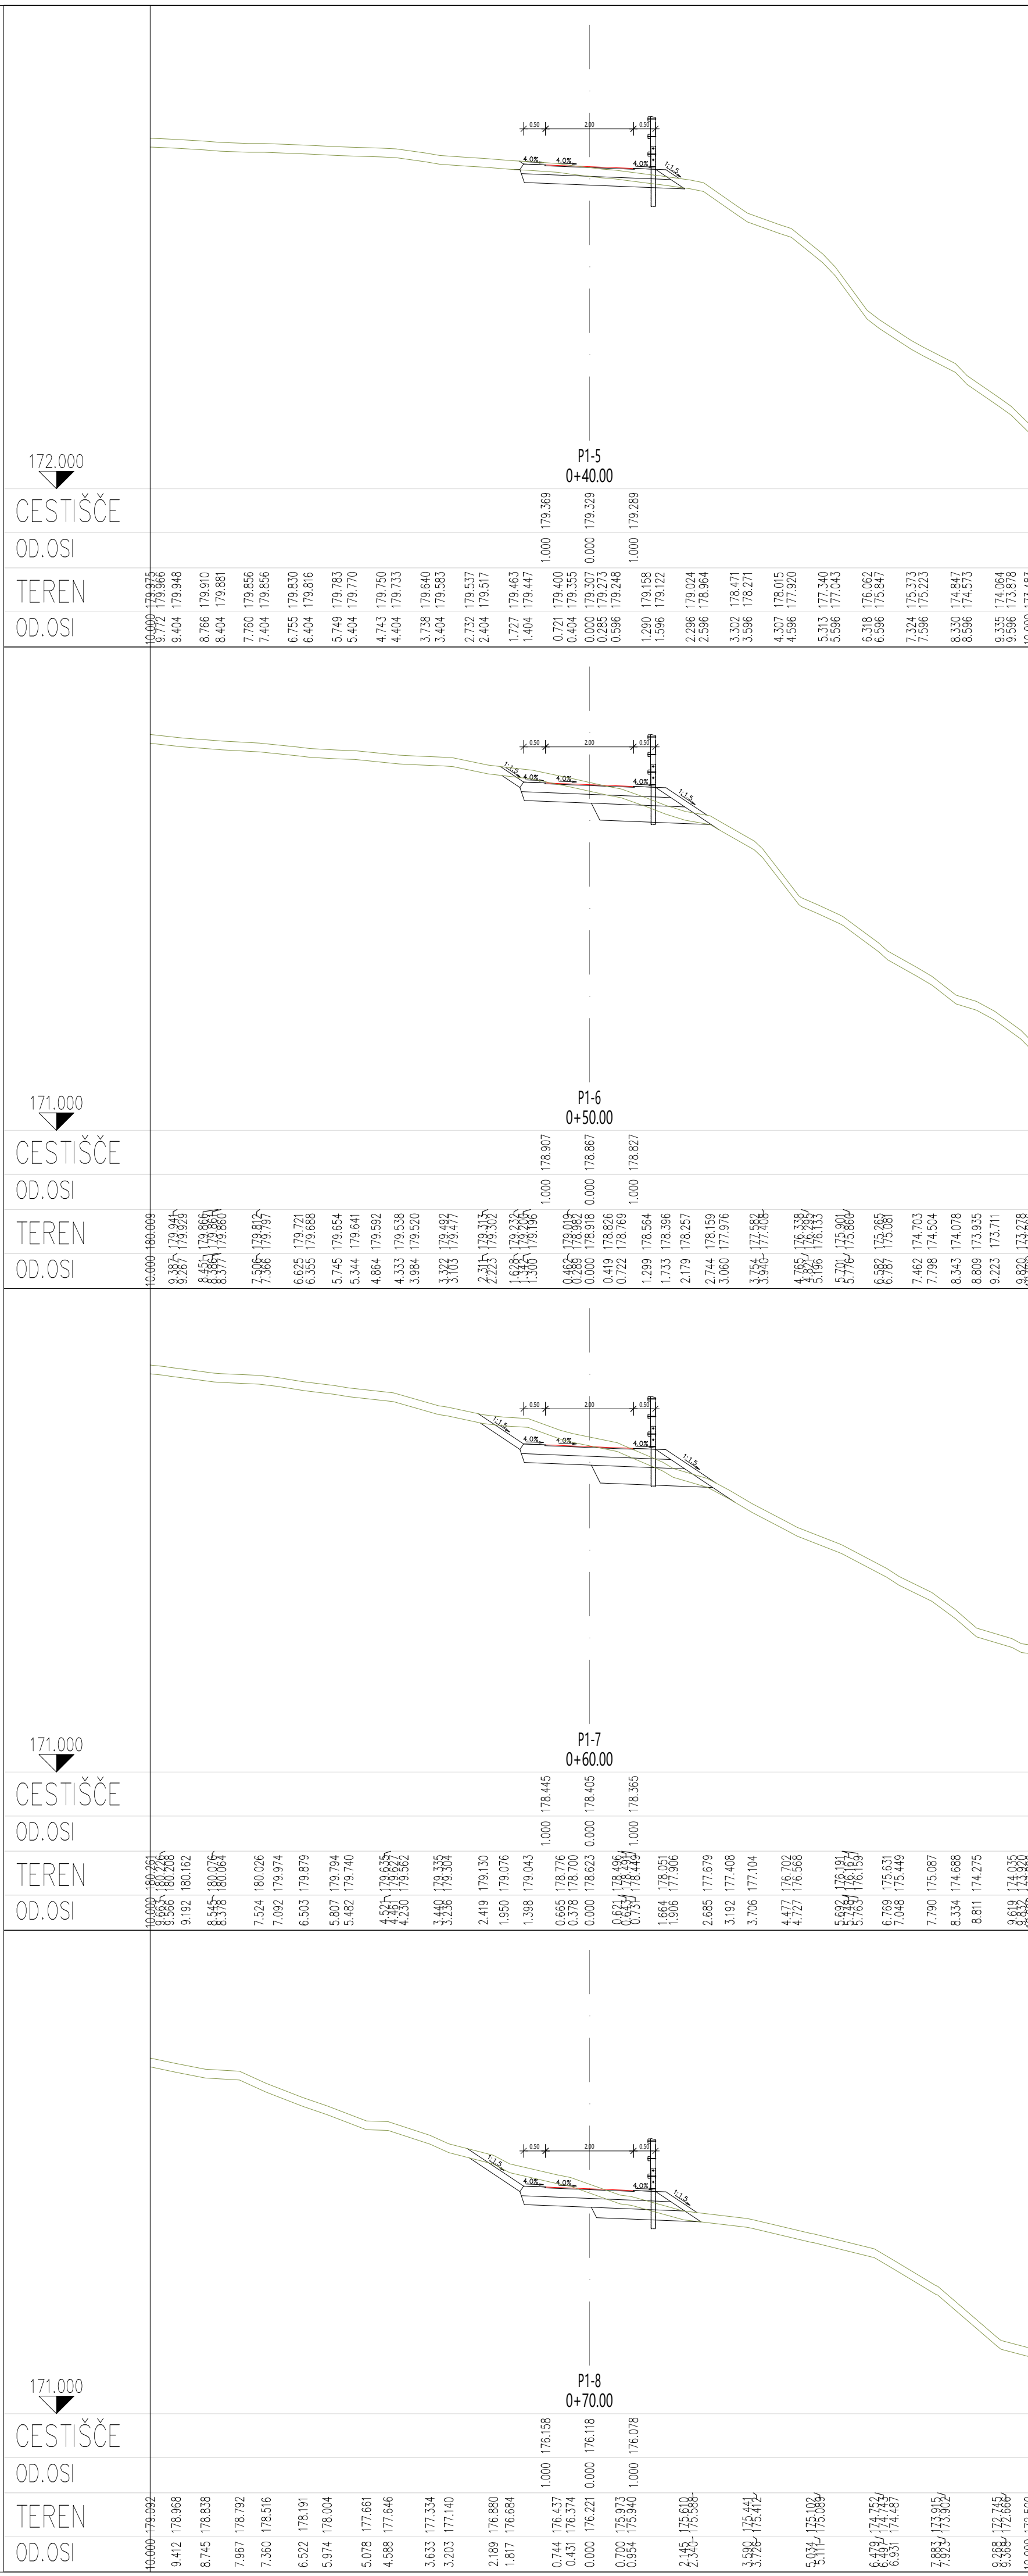


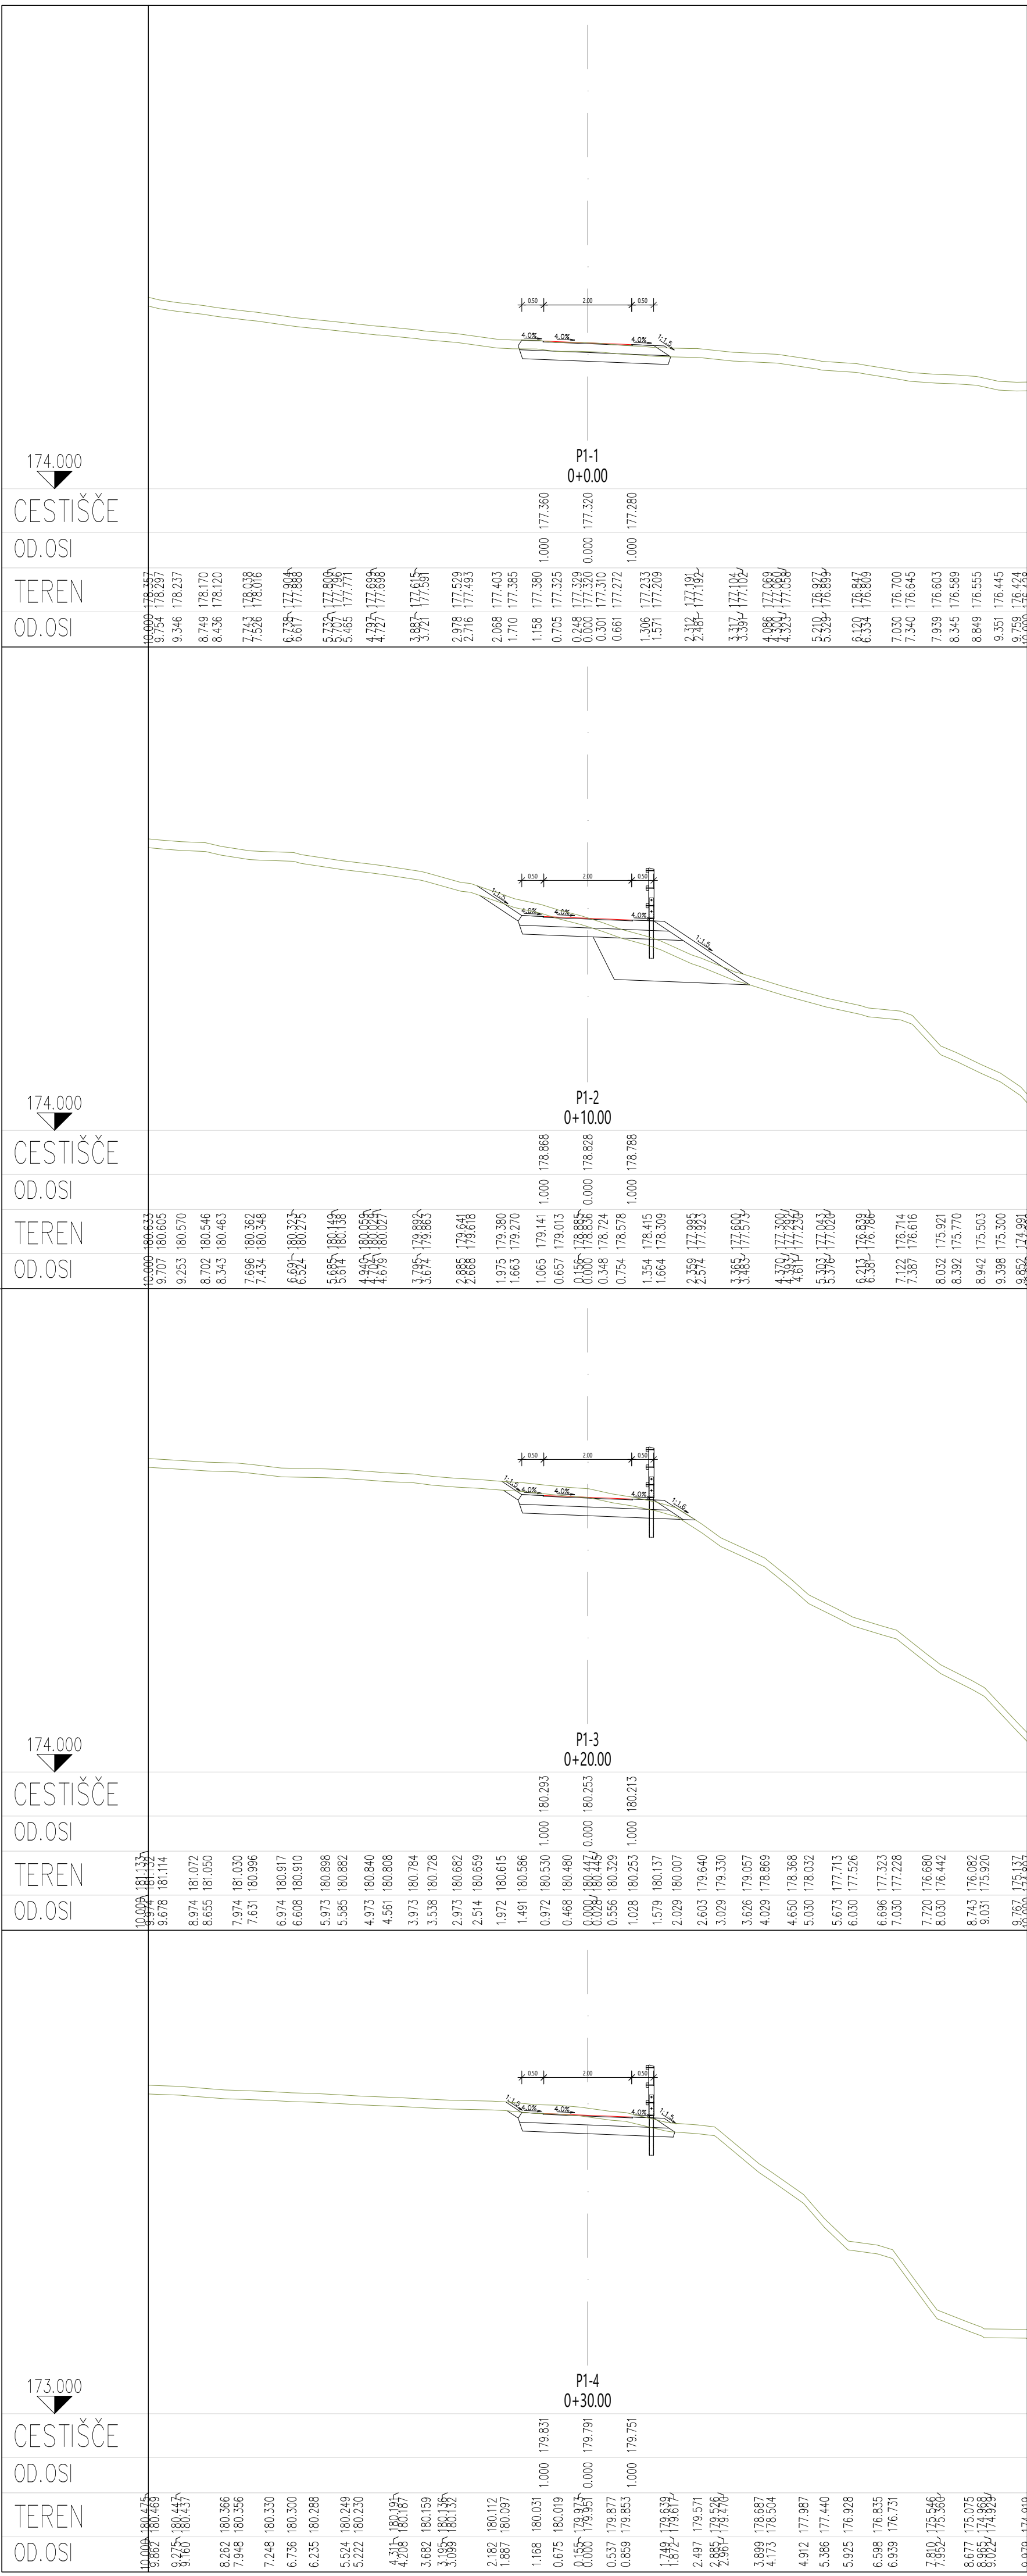

sprememba	opis spremembe	datum
projektant		investor  Občina Metlika Mestni trg 24 8330 Metlika
vođa projekta	mag. ZORAN GAUSKI, univ.dipl.gosp.inž., IZS G-3043	
pooblaščen inženir	mag. JELKA HUDOKLIN, univ.dipl.inž.kraj.arh., ZAPS 0850 PKA PPN	
sodelavci	BLAŽ MEZNARČIČ, mag.inž.kraj.arh.	
načrt	10 Načrt s področja krajinske arhitekture - Načrt krajinske arhitekture	št. projekta PR-1-3/2023
grafični prikaz		id. ozn. gr. prikaza 3.2
načrt	10 Načrt s področja krajinske arhitekture - Načrt krajinske arhitekture	št. projekta PR-1-3/2023
grafični prikaz		id. ozn. gr. prikaza 3.2