
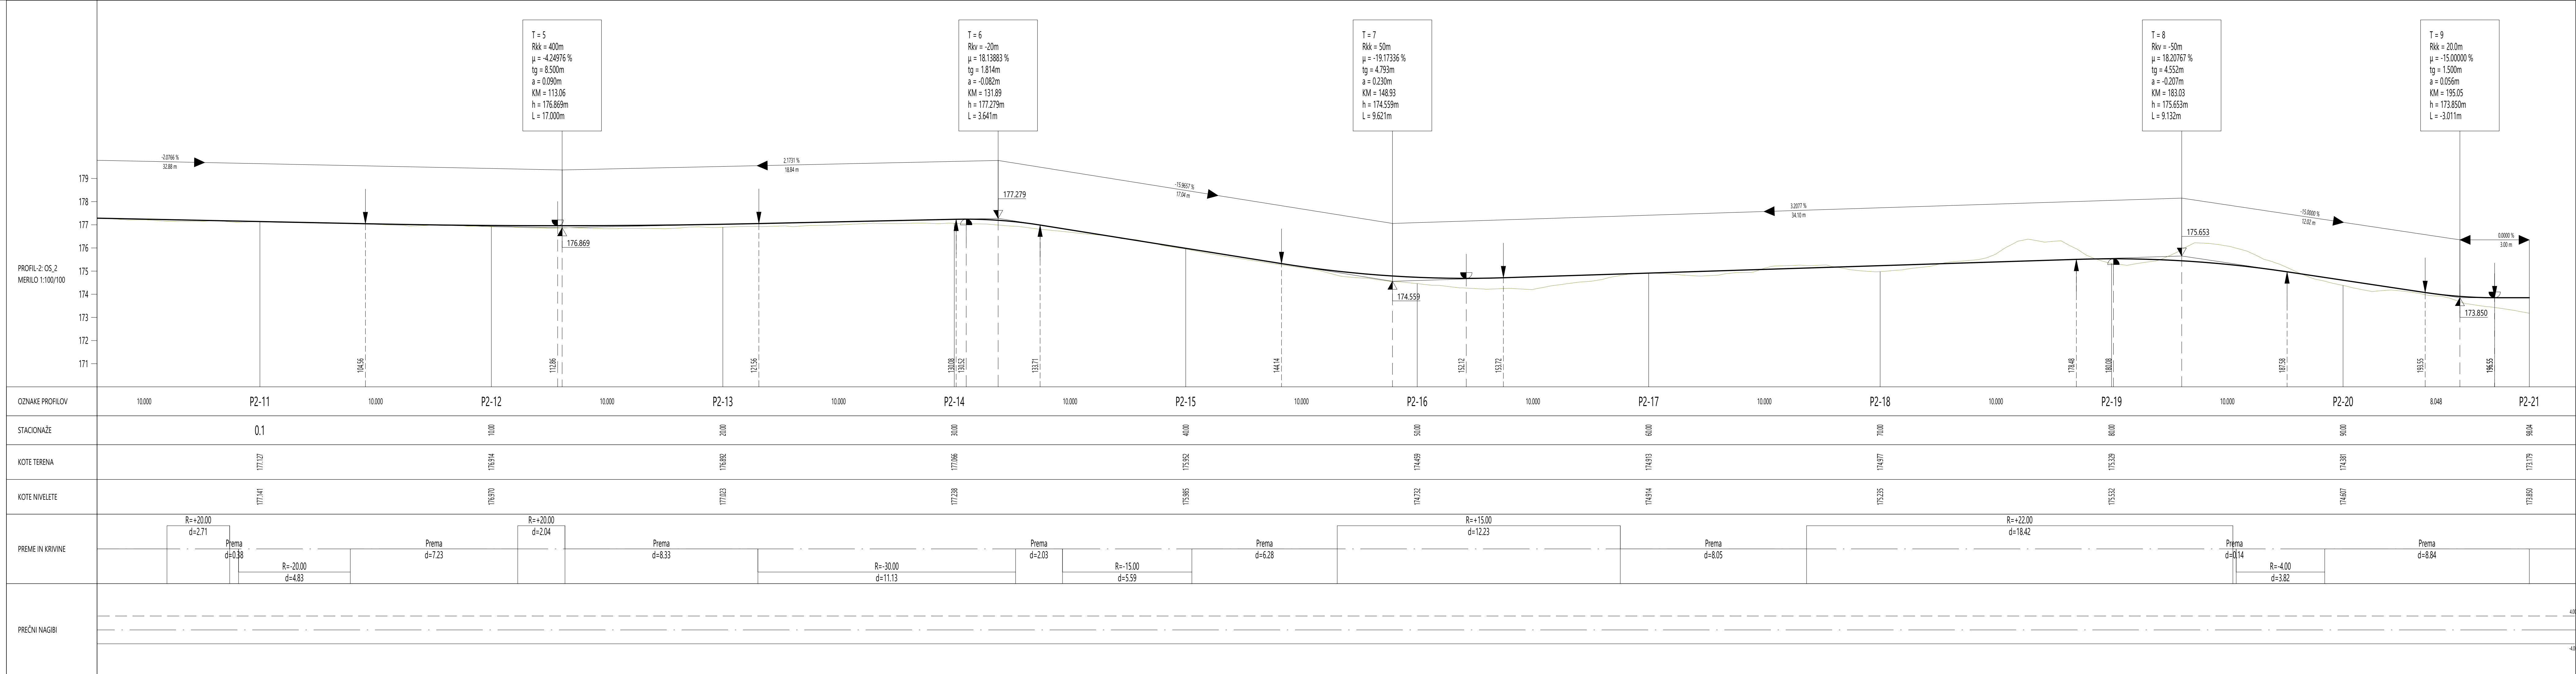


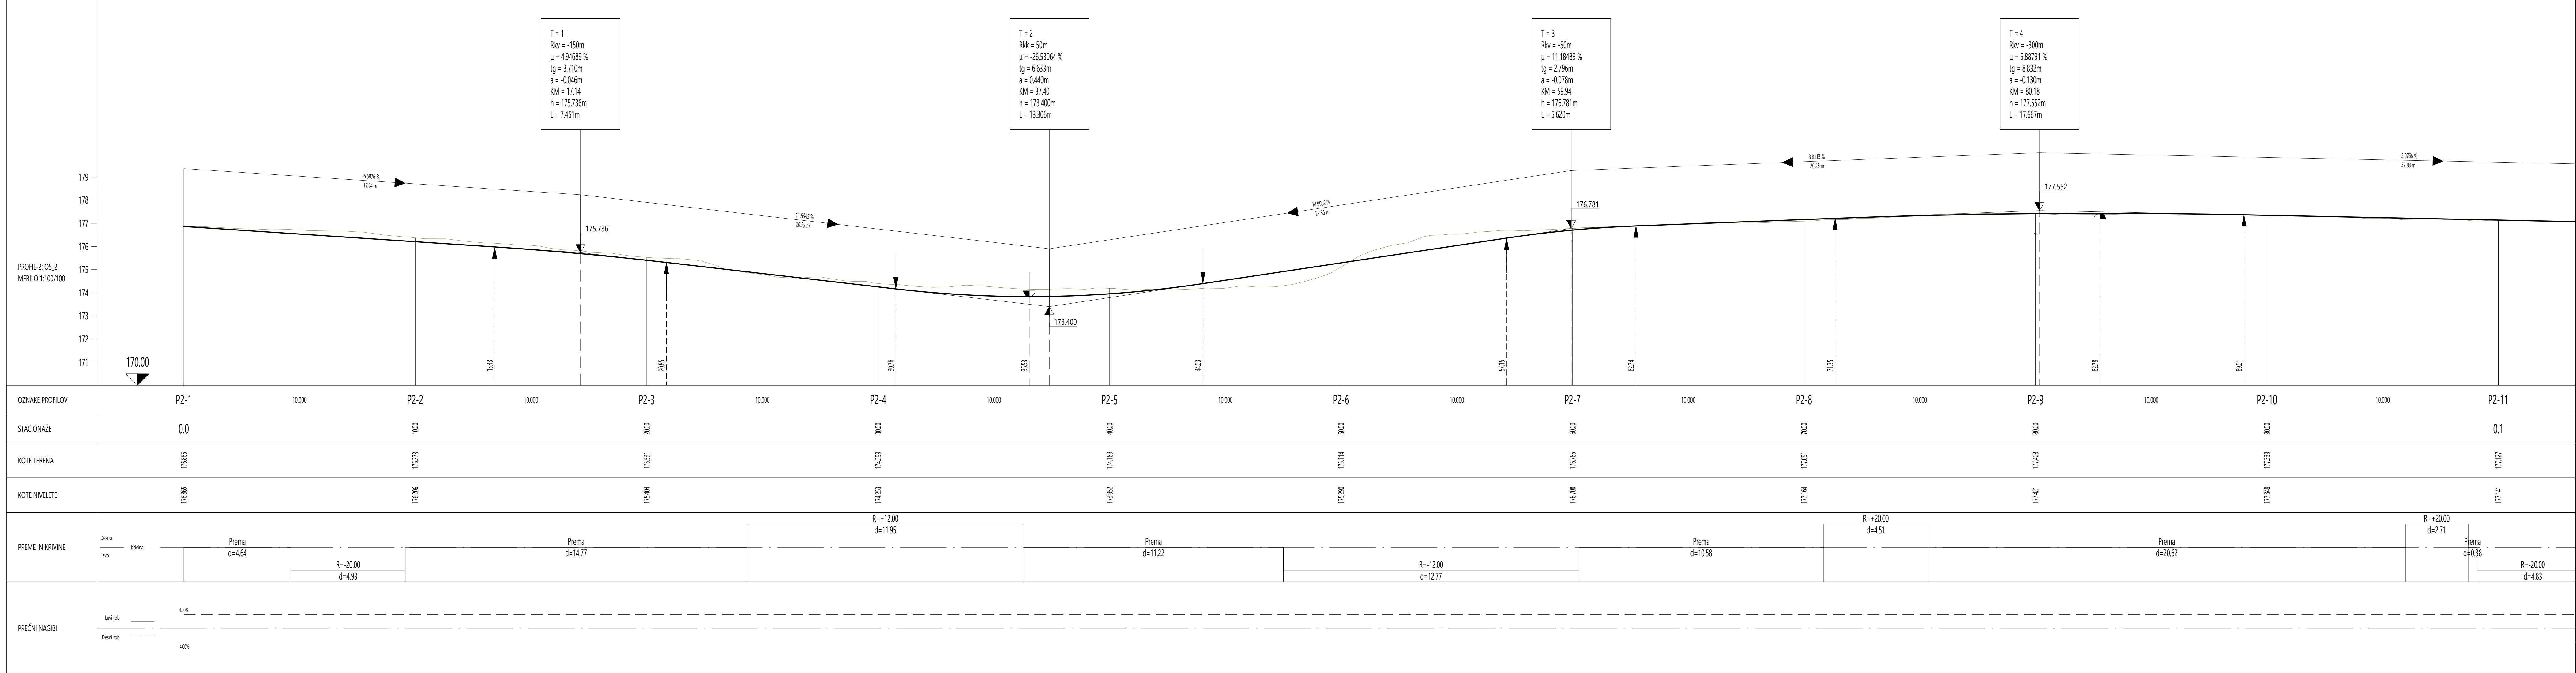

sprememba	opis spremembe	datum
projektor	 ACER ARHITEKTURA	izvedenik  Občina Metlika Mestni trg 34 8130 Metlika
vođa projekta	mag. ZORAN GAJSKI, univ.dipl.gosp.inž., IZS G-3043	
podobačeni inženir	mag. JELKA HUDOKLIN, univ.dipl.inž.kraj.arh., ZAPS 0850 PKA PPN	
sodelavci	BLAŽ MEZNARČIČ, mag.inž.kraj.arh.	
način gradnje	Izgradnja suhega zadrževalnika padavinskih voda	datum maj 2024
vrsta proj.dokumentacije	PZI	iz. con. proj. dok. PR-1/2023
način	10 Načrt s področja krajinske arhitekture - Načrt krajinske arhitekture	brevilka načrta PR-1-3/2023
grafični prikaz	metilo	iz. con. gr. prikaza
Vzdolžni profil poti 2		1:100/100 3.8