


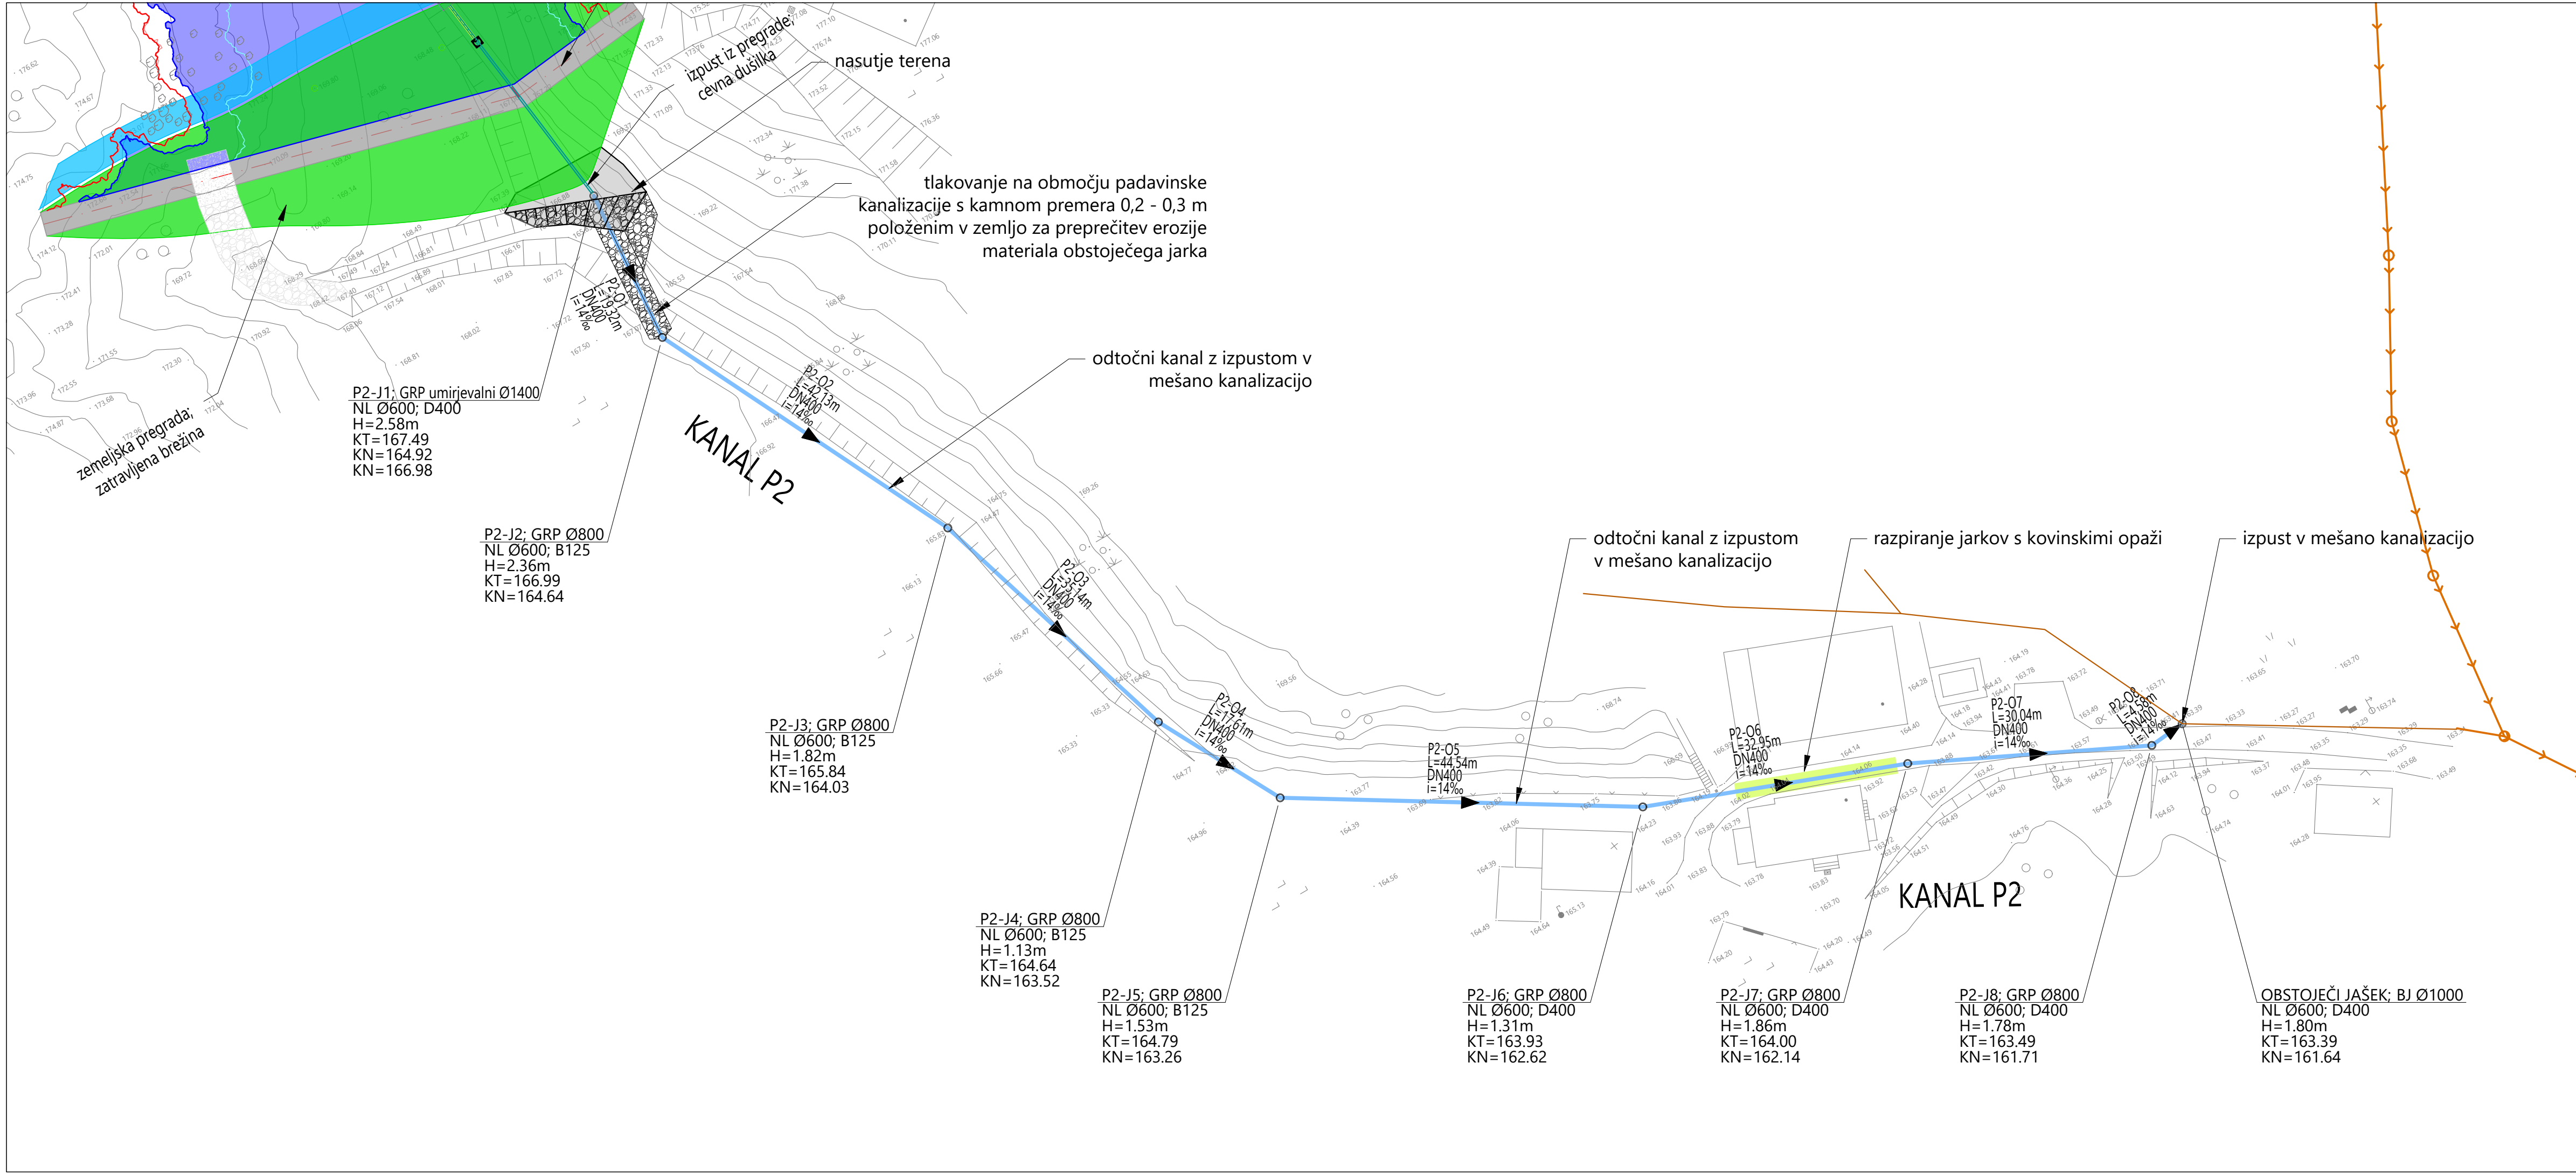

VODI GOSPODARSKE JAVNE INFRASTRUKTURE		OBSTOJEČE	PREDVIDENO
PADAVINSKA KANALIZACIJA			
PADAVINSKA KANALIZACIJA*			
MEŠANA KANALIZACIJA			
MEŠANA KANALIZACIJA*			
RAZPIRANJE JARKOV S KOVINSKIMI OPAŽI			
Opomba:			
* predvidena ureditev po projektu "Ureditev Trdinove poti v Metliki s pripadajočo GJI", št. projekta: PR-7/22, izdelal: Acer d.o.o., datum: november 2022			
sprememba		opis spremembe	datum
projektant		investitor	
vodja projekta		mag. ZORAN GAJSKI, univ.dipl.gosp.inž., IZS G-3043	
pooblašeni inženir		mag. ZORAN GAJSKI, univ.dipl.gosp.inž., IZS G-3043	
sodelavci			
naziv gradnje		Izgradnja suhega zadrževalnika padavinskih voda	
datum		september 2023	
vrsta proj.dokumentacije		PZI	
id. ozn. proj. dok.		PR-1/2023	
načrt		2.1 NAČRT S PODROČJA GRADBENIŠTVA - PADAVINSKA KANALIZACIJA	
številka načrta		PR-1-1/2023	
grafični prikaz		SITUACIJA PADAVINSKE KANALIZACIJE	
merilo		1:500	
id. ozn. gr. prikaza		1.2	