


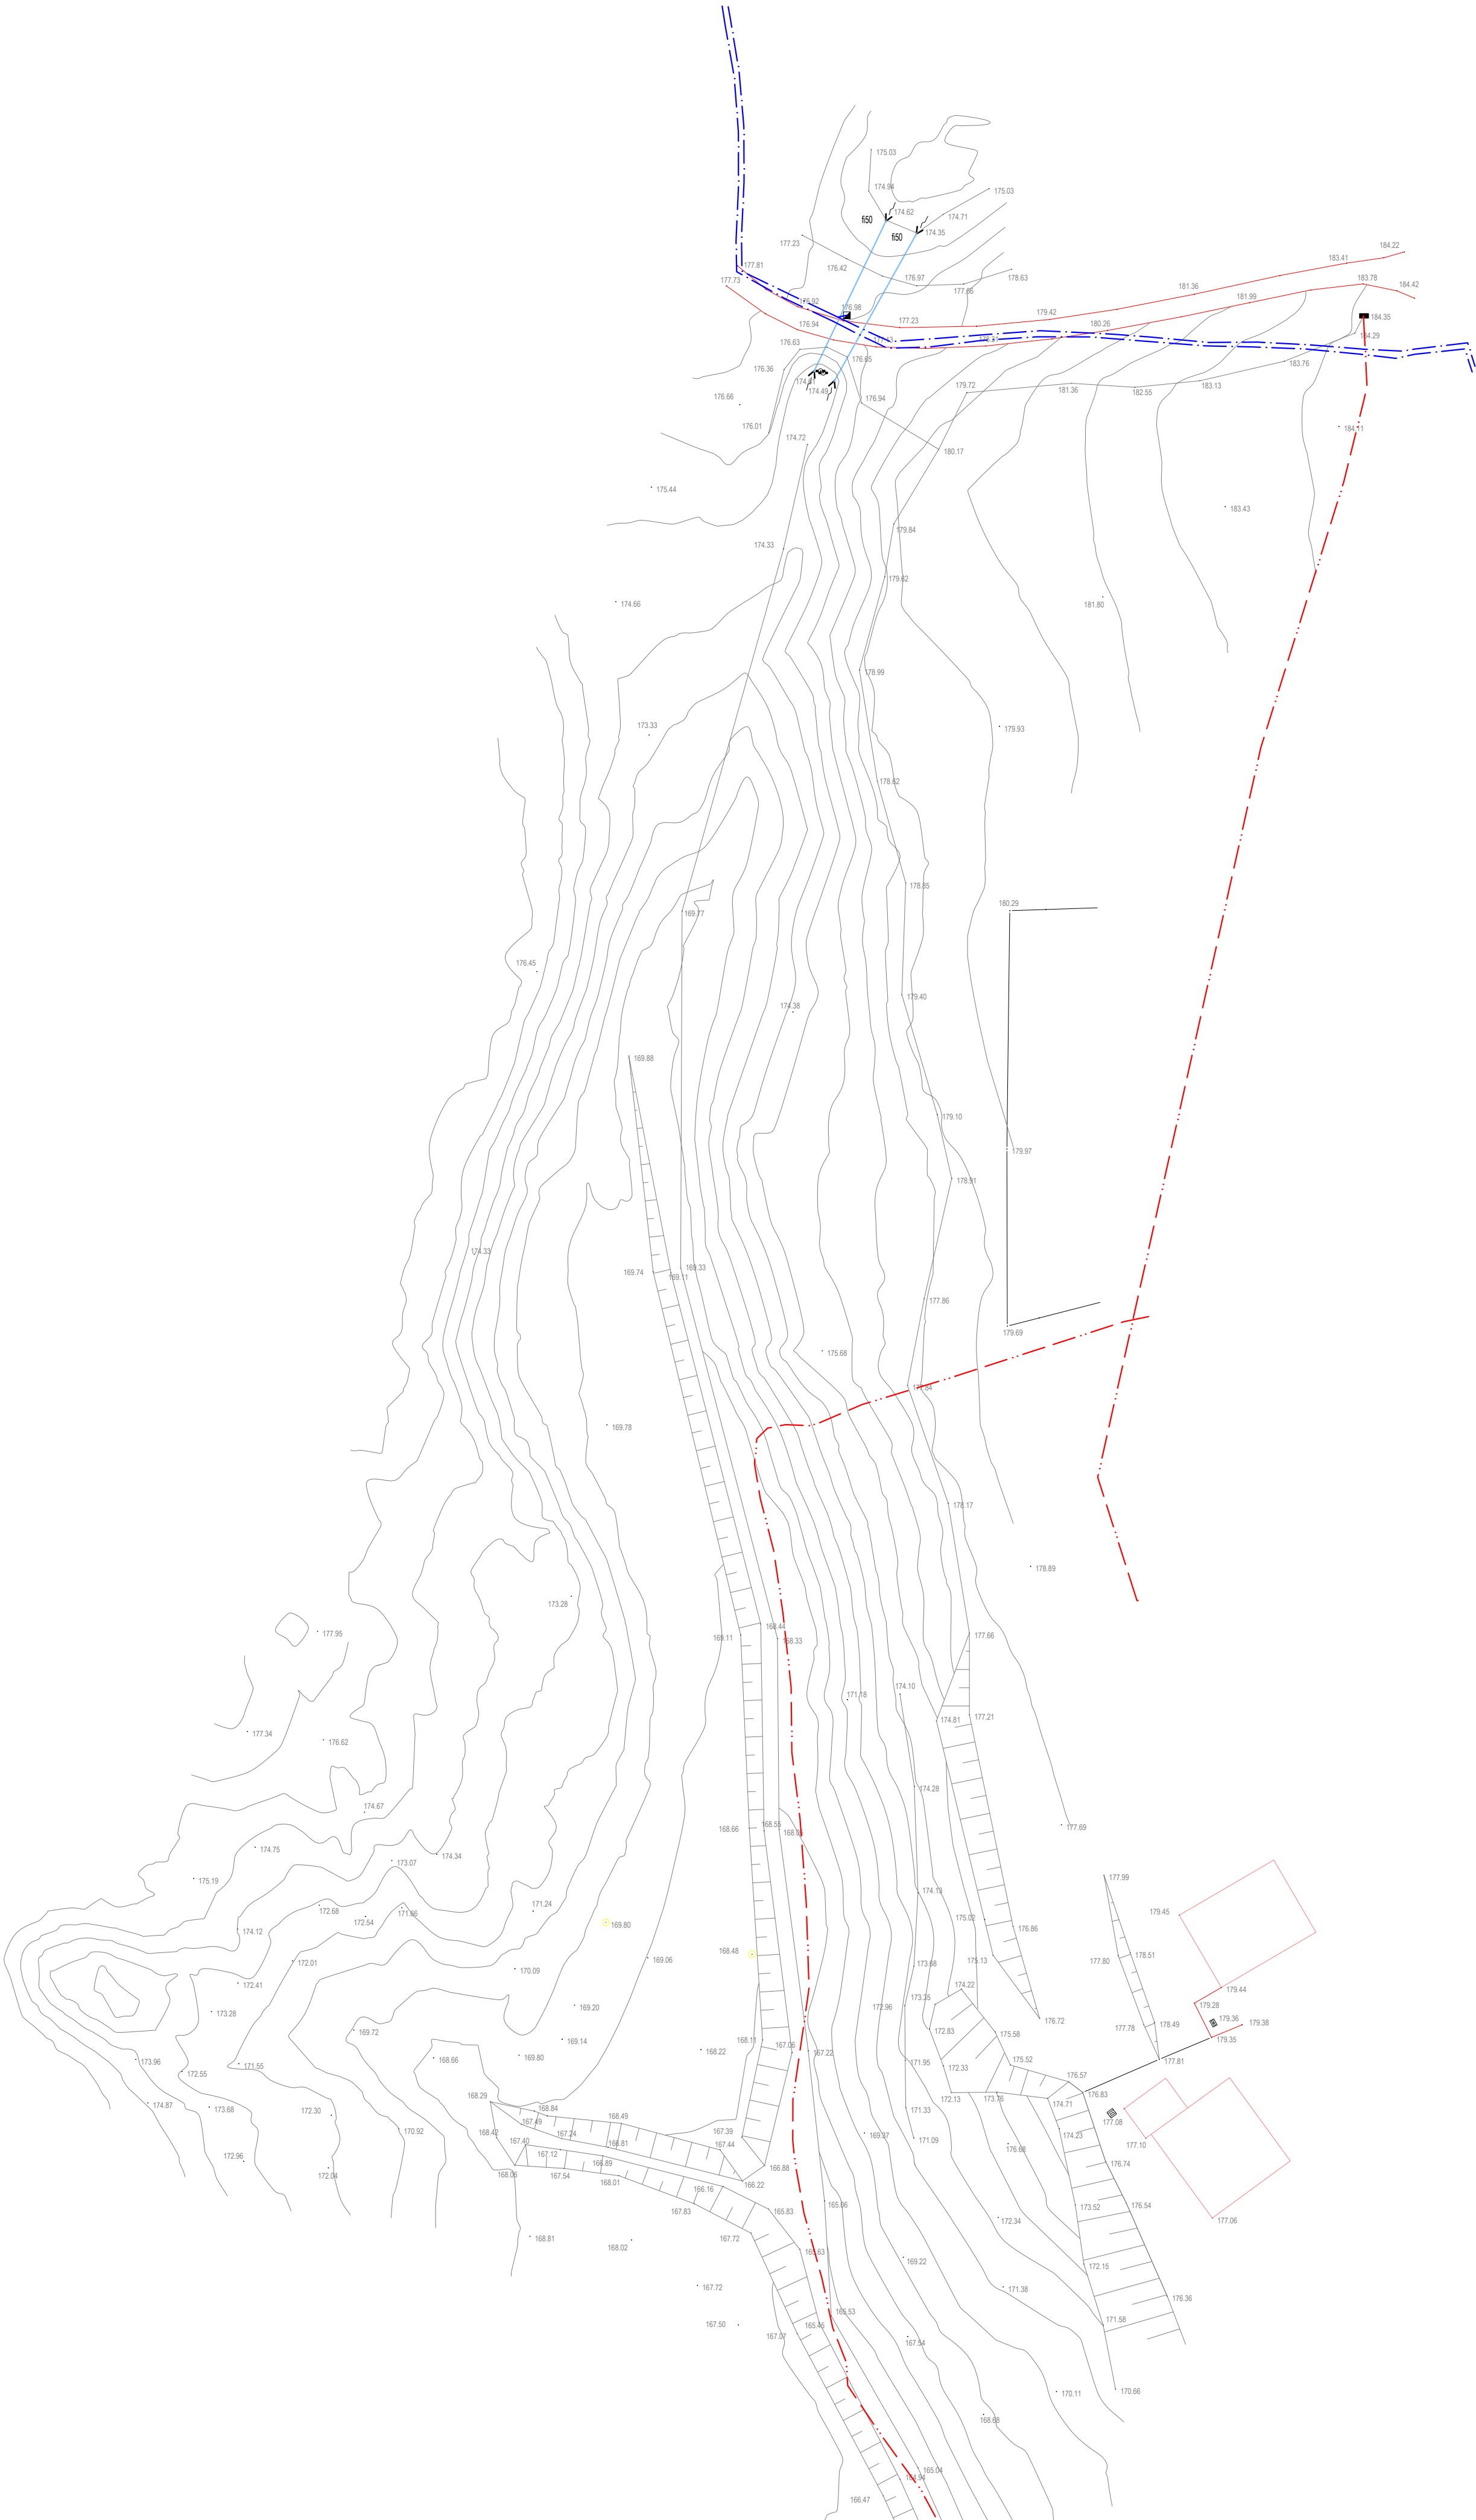

LEGENDA	
VODI GOSPODARSKE JAVNE INFRASTRUKTURE	OBSTOJEČE
VODOVOD	
PADAVINSKA KANALIZACIJA	
MEŠANA KANALIZACIJA	
ELEKTROENERGETSKI SN VOD	
ELEKTROENERGETSKI NN VOD	
JAVNA RAZSVETLJAVA	
TELEKOMUNIKACIJSKI VOD	



sprememba	opis spremembe	datum
projektant		
		investitor  Občina Metlika Mestni trg 24 8330 Metlika
vodja projektiranja mag. ZORAN GAJSKI, univ.dipl.gosp.inž., IZS G-3043		
pooblaščen strokovnjak mag. ZORAN GAJSKI, univ.dipl.gosp.inž., IZS G-3043		
sodelavci		
naziv gradnje		datum
IZGRADNJA SUHEGA ZADRŽEVALNIKA PADAVINSKIH VODA		december 2025
vrsta proj.dokumentacije DGD - projektna dokumentacija za pridobitev mnenj in gradbenega dovoljenja		id. ozn. proj. dok. PR-1/2023
načrt /		številka načrta /
grafični prikaz		menilo
POSNETEK OBSTOJEČEGA STANJA - GEODETSKI POSNETEK		id. ozn. gr. prikaza
1:500		10.1.4.1