


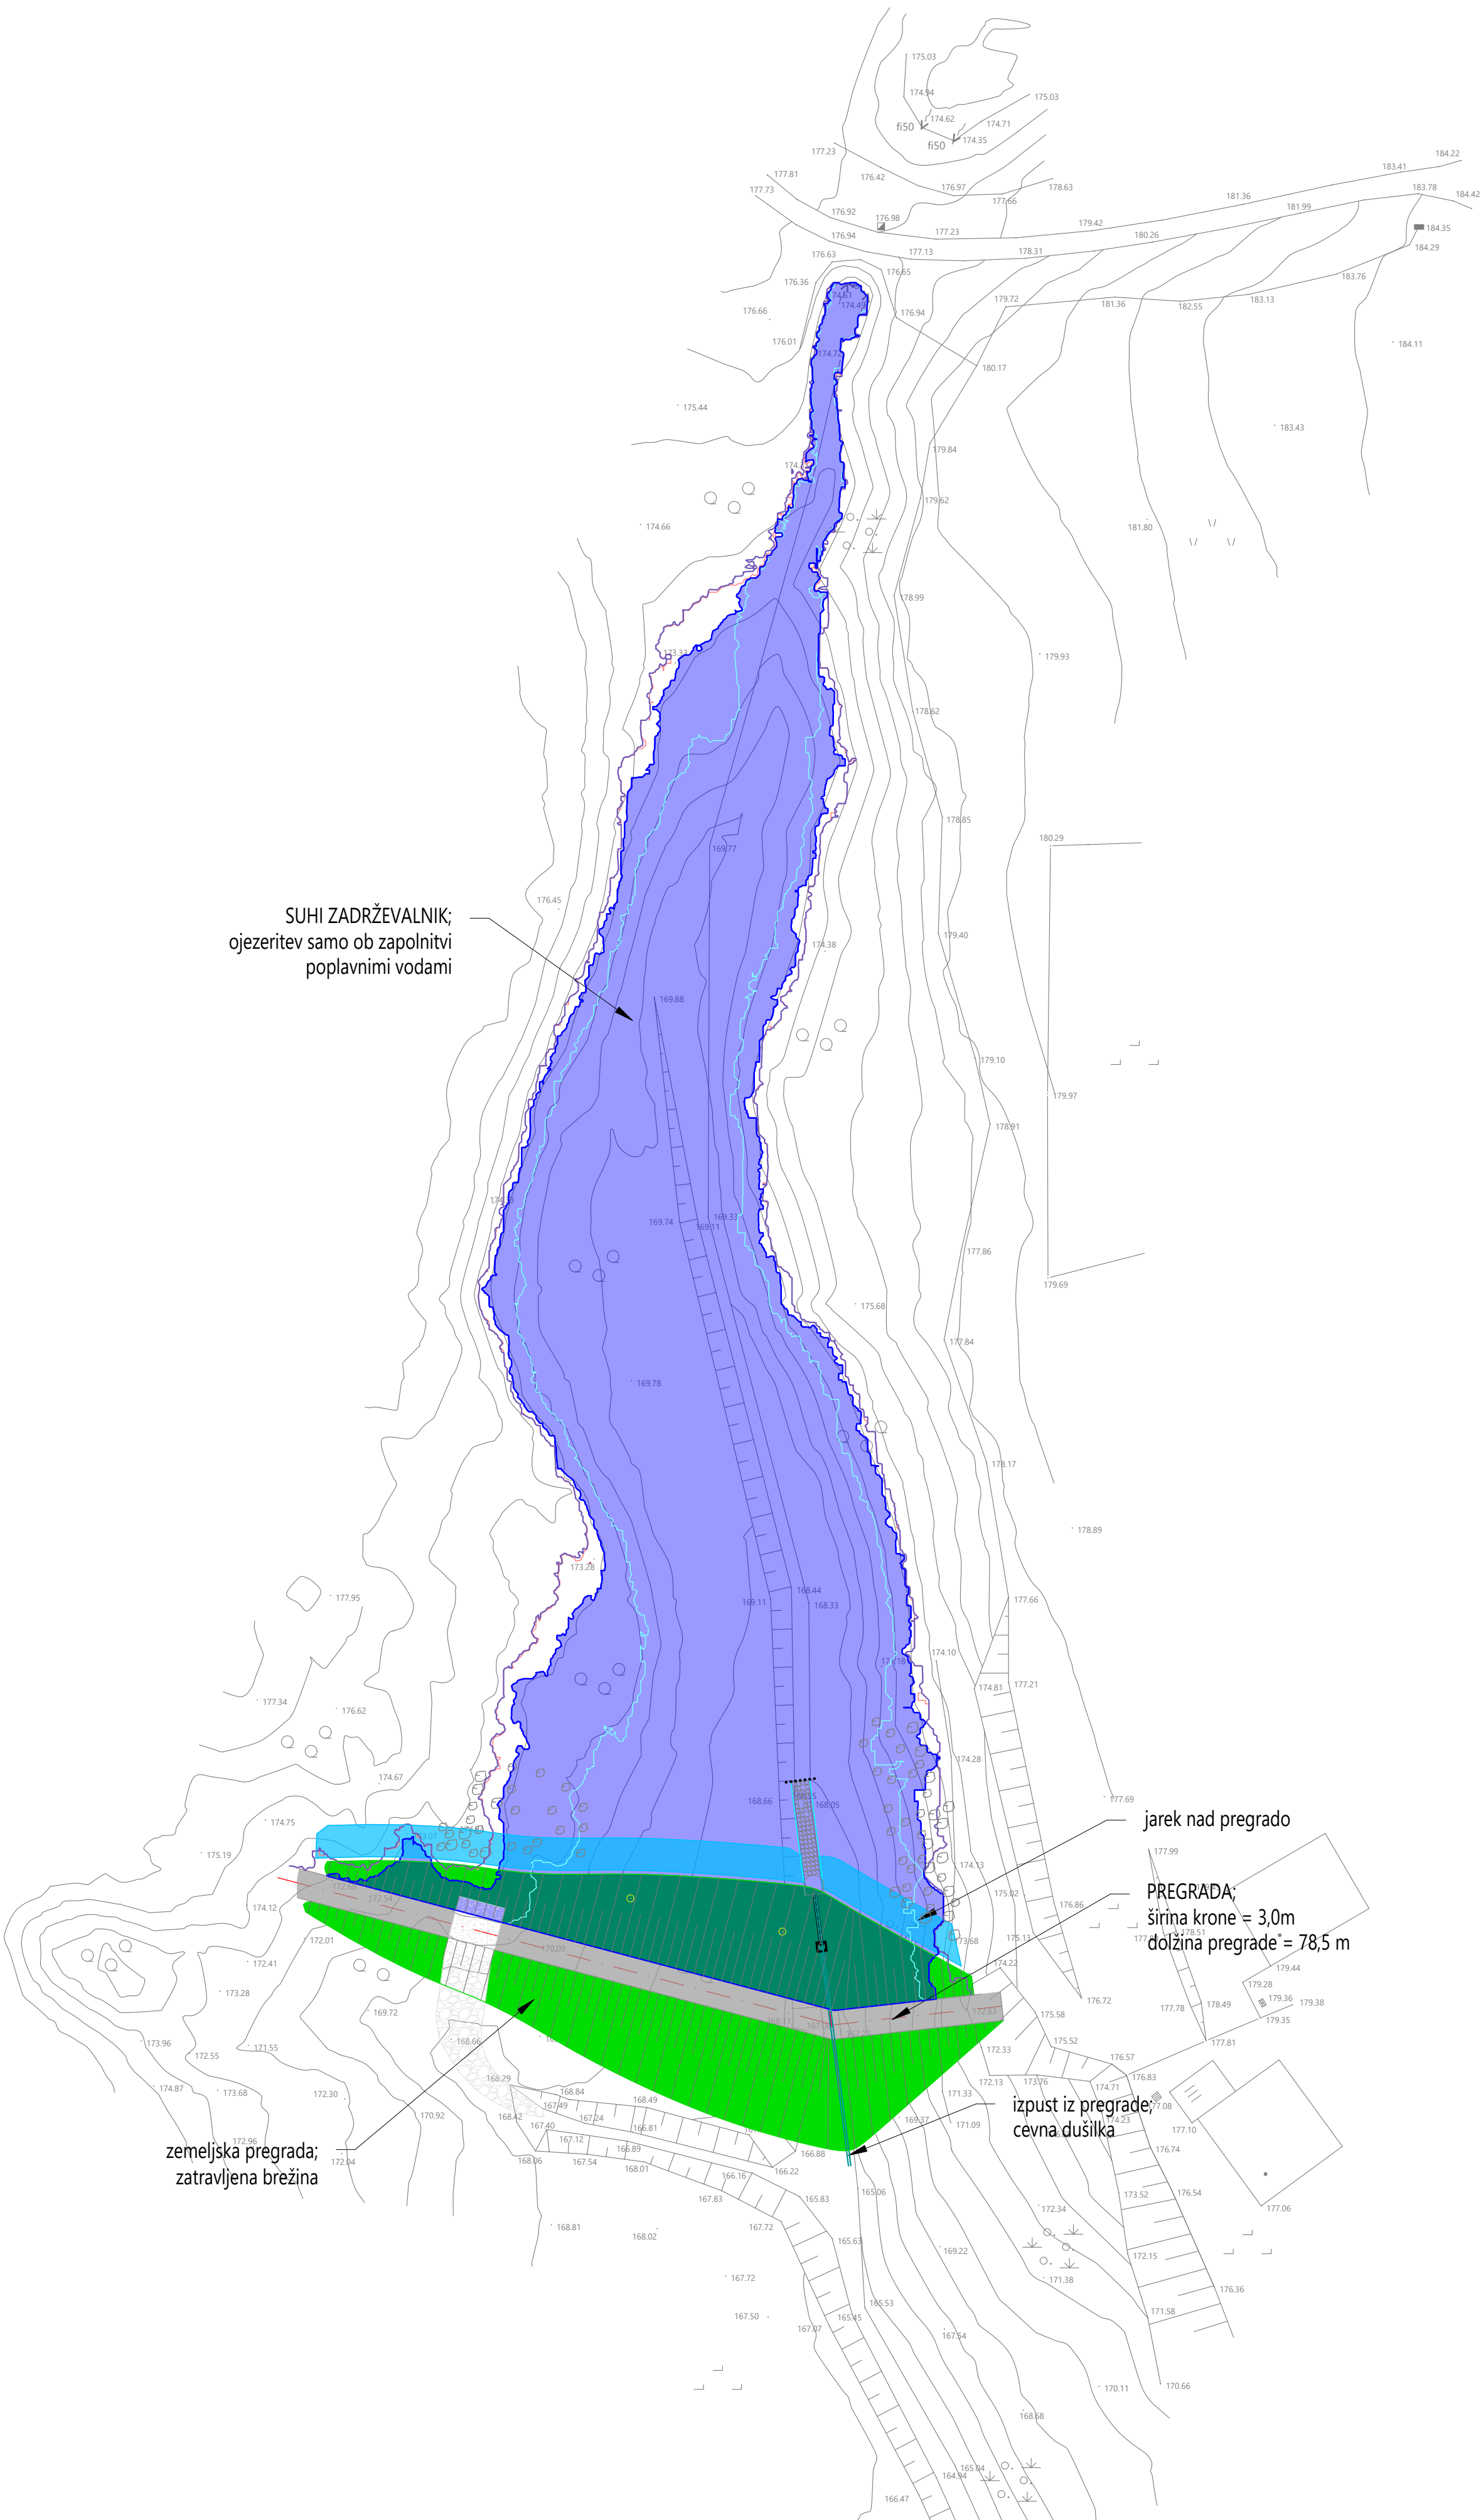

LEGENDA	
POLN ZADRŽEVALNIK PRI Q5000	
POLN ZADRŽEVALNIK PRI Q1000	
POLN ZADRŽEVALNIK PRI Q500	
POLN ZADRŽEVALNIK PRI Q100	

sprememba		opis spremembe		datum	
projektant				 investitor  Občina Metlika Mestni trg 24 8330 Metlika	
vodja projektiranja		mag. ZORAN GAJSKI, univ.dipl.gosp.inž., IZS G-3043			
poblaščen strokovnjak		mag. ZORAN GAJSKI, univ.dipl.gosp.inž., IZS G-3043			
sodelavci					
naziv gradnje				datum	
IZGRADNJA SUHEGA ZADRŽEVALNIKA PADAVINSKIH VODA				december 2025	
vrsta proj.dokumentacije				id. ozn. proj. dok.	
DGD - projektna dokumentacija za pridobitev mnenj in gradbenega dovoljenja				PR-1/2023	
načrt				številka načrta	
/				/	
grafični prikaz				menilo	
SITUACIJA SUHEGA ZADRŽEVALNIKA				id. ozn. gr. prikaza	
				1:500	
				10.2.1	