



1. LOKISNI POGLED

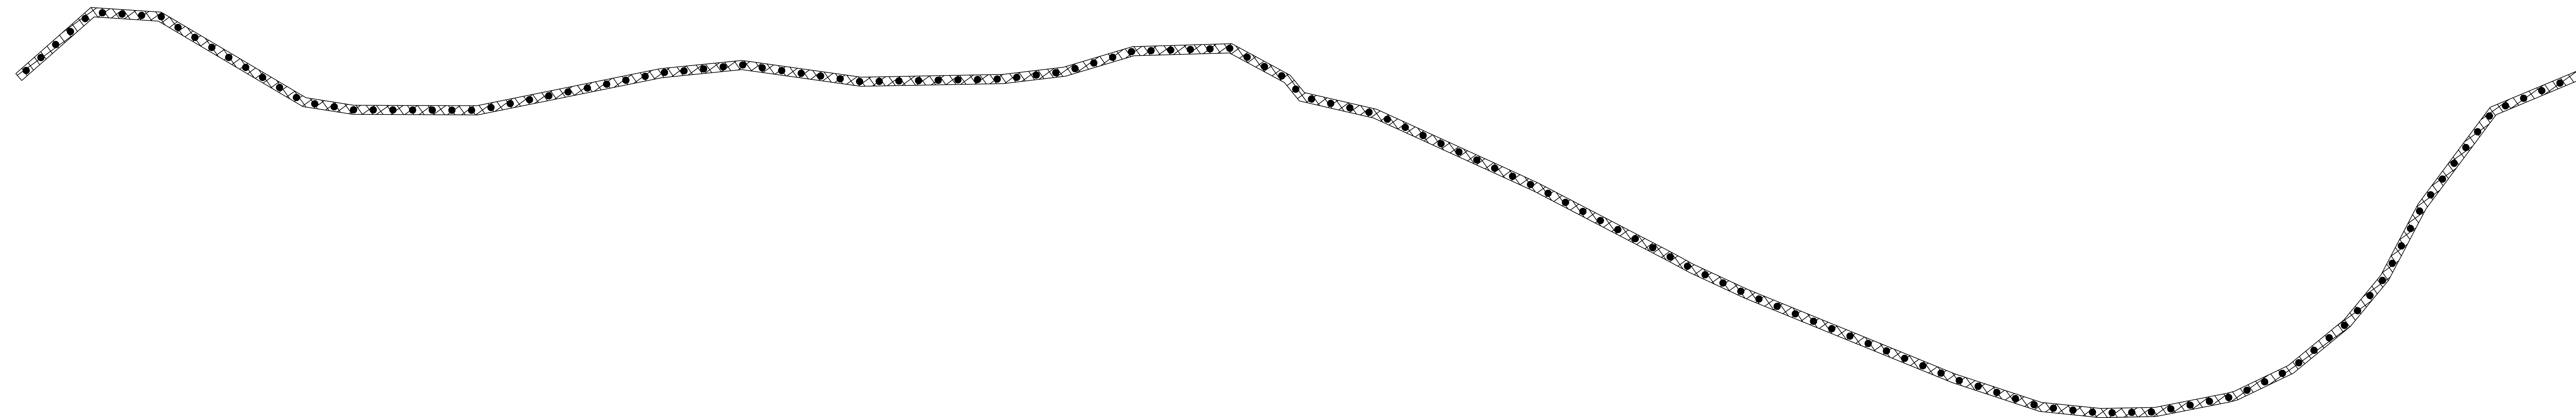

RAZVITI POGLED

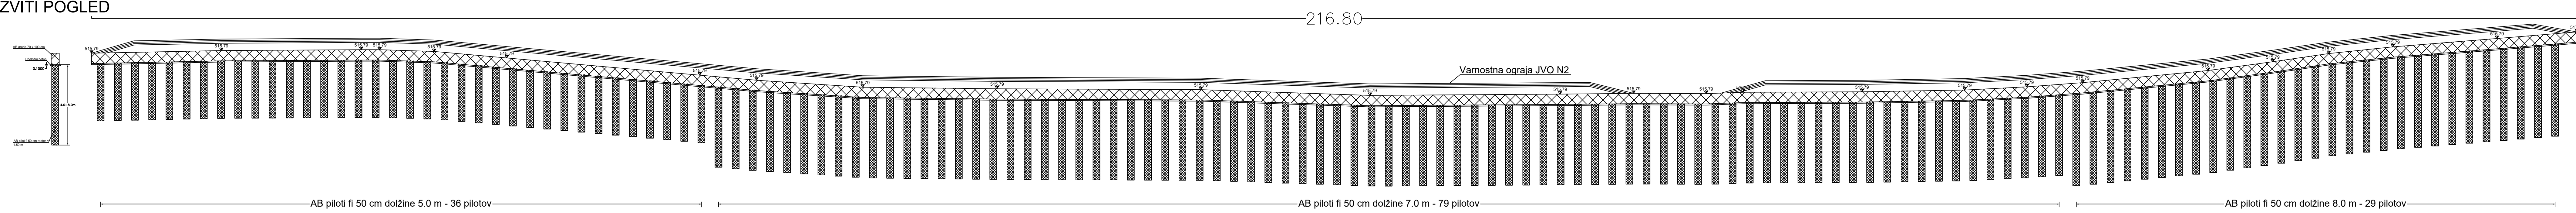

BLAN d.o.o. Storitve v gradbeništvu in rudarstvu Speglova ulica 47 3320 Velenje	NAZIV:	IME IN PRIMEK:	IDENT.ŠT.:	PODPIS:
	OVP:		IZS:	
	OP:	Andrej Blažič	RG 0119	
	obdelal:			
objekt:	Plaz na JP 767671		Št.proj.:	
faza:	DGD, PZI	merilo:	1:200	Št.elab.: GM 78/2024
opis risbe:	AB greda in AB piloti	del risbe:		Šifra CC:
št. odseka:	arhivska št.:	faza/objekt:	šifra risbe:	datum: Marec 2024
št. risbe:	G.5	avtor risbe:	Blan d.o.o.	
		ident.št.risbe:		