


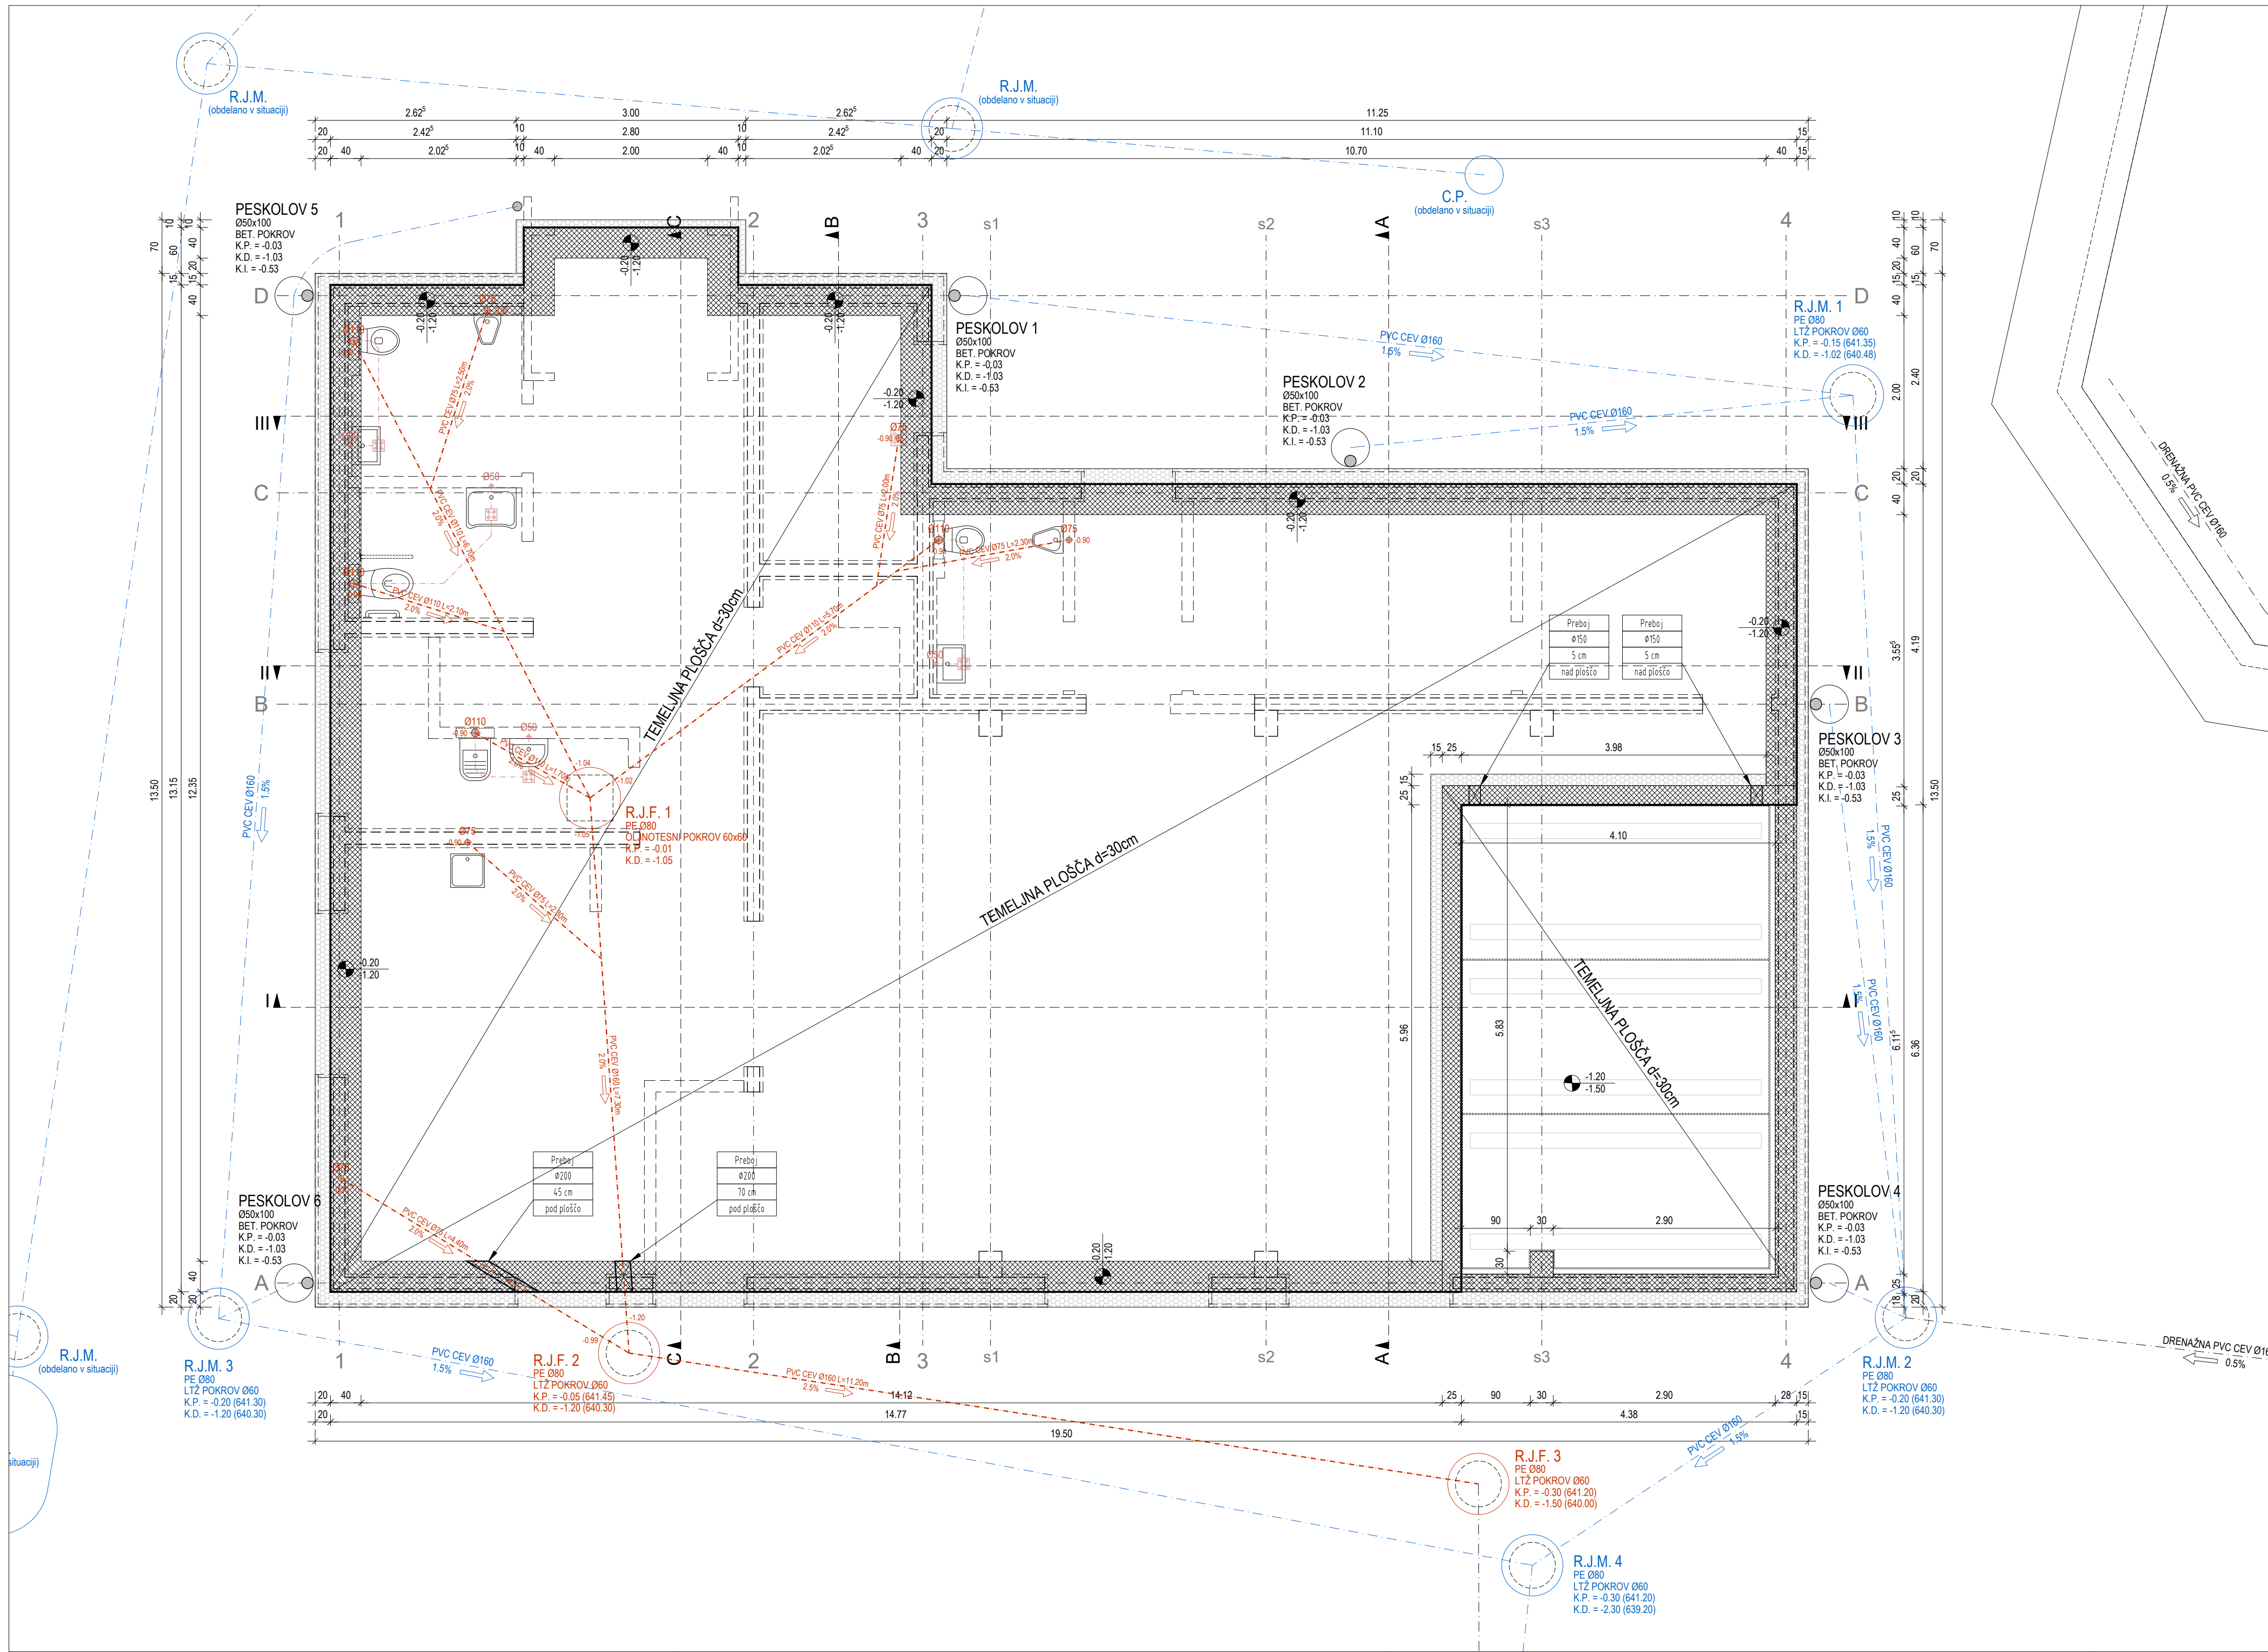

LEGENDA

- AB KONSTRUKCIJA
- LESOCEMENTNI OPAŽNI ZIDAKI
- MK PREDELNE STENE
- TOPLOTNA IZOLACIJA
- LESENA OBLOGA

±0.00 = 641.50 m.n.v.

 MISEL PROJEKTIRANJE ARHITEKTURE & GRADNINE INŽENIRING MIŠEL, PROJEKTIRANJE & INŽENIRING d.o.o. CANKARJEVA 1, 6230 POSTOJNA tel: (T-2) 0590 18 667, fax: 0590 18 665 e-mail: projektiva@misel.si		IZS-1006 IDENTIFIKACIJSKA ŠTEVILKA	
OBJEKT / LOKACIJA		KULTURNI DOM LOG POD MANGARTOM	
NAROČNIK		OBČINA BOVEC Trg golobarskih žrtev 8, 5230 Bovec	
INVESTITOR		OBČINA BOVEC Trg golobarskih žrtev 8, 5230 Bovec	
ŠTEVILKA PROJEKTA		A - 017/25	
PROJEKTA DOKUMENTACIJA / FAZA		PZI	
VSEBINA / NASLOV RISBE		TEHNIČNI PRIKAZI	
		MERILO	ŠT. RISBE
TLORIS TEMELJEV IN KANALIZACIJE		1:50	1
IME		IDENTIFIKACIJSKA ŠTEVILKA	DATUM
PROJEKTANT / ODG. OSOBA PROJEKTANTA		A - 0251	
VODJA PROJEKTA		A - 0251	
SODELAVCI		KLEMEN MUHA m.i.a.	
SPREMEMBE		OPIS SPREMEMBE	PODPIS
			DATUM