


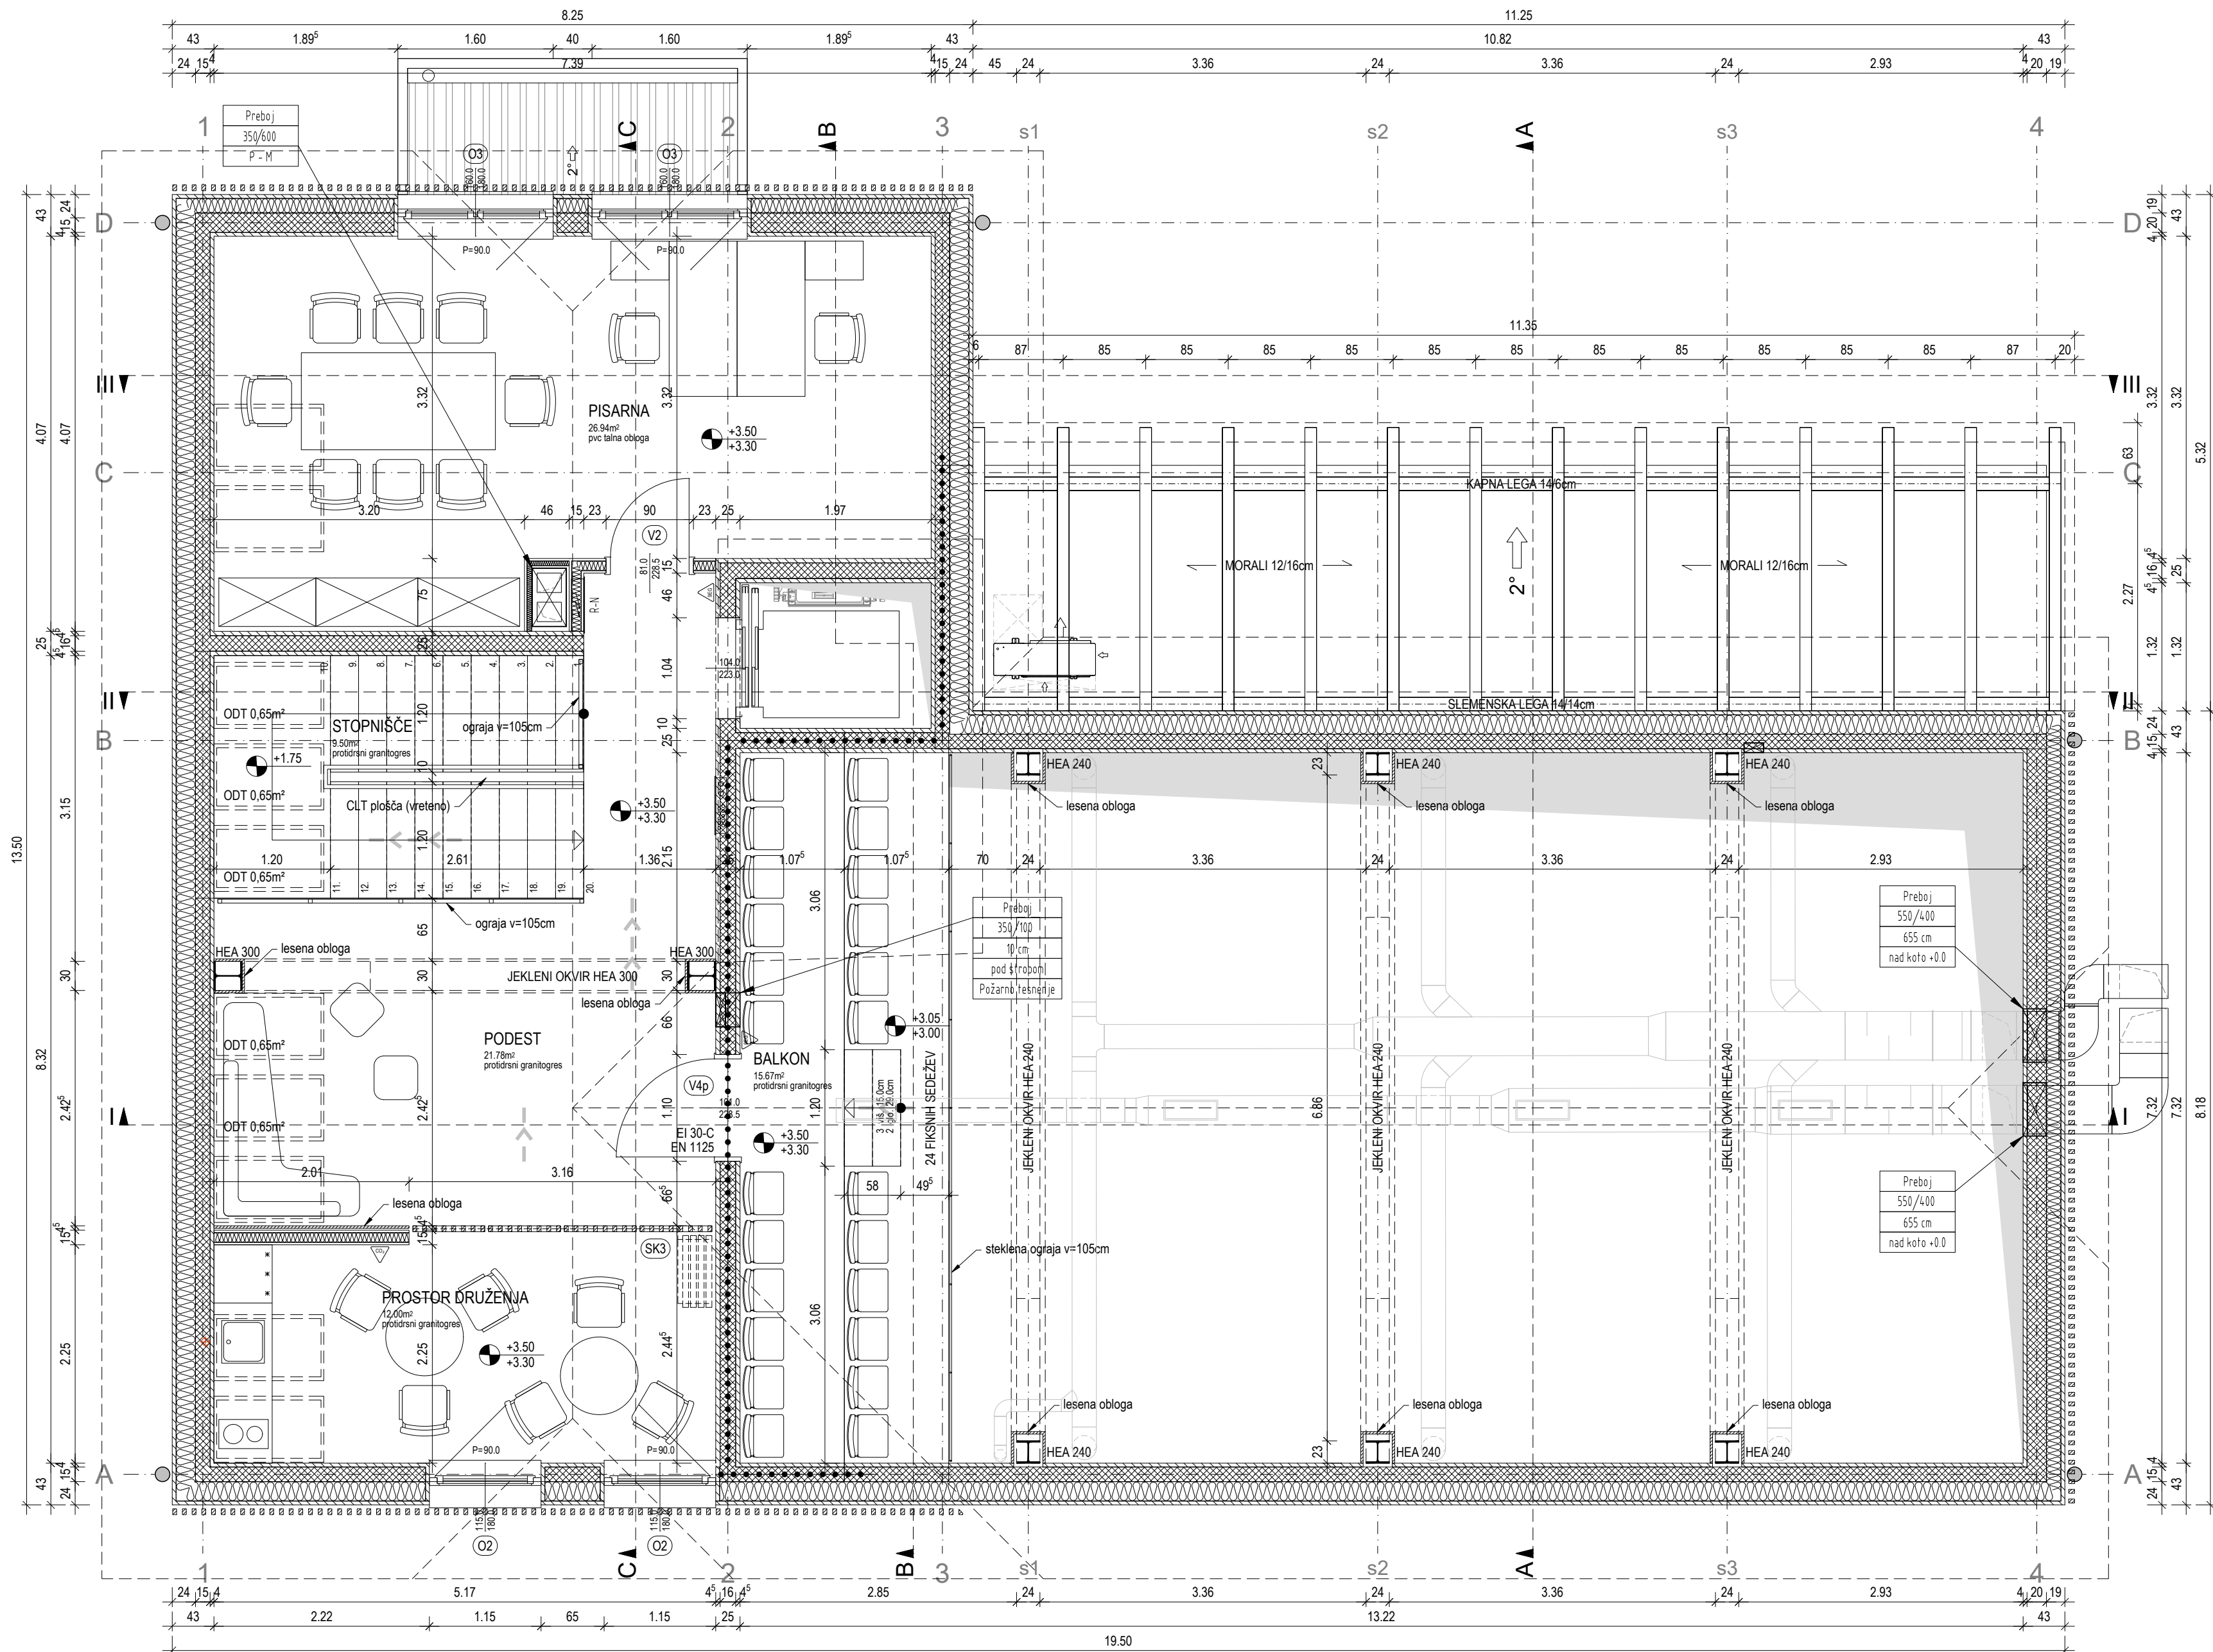

LEGENDA

- AB KONSTRUKCIJA
- LESOCEMENTNI OPAŽNI ZIDAKI
- MK PREDELNE STENE
- TOPLOTNA IZOLACIJA
- LESENA OBLOGA



±0.00 = 641.50 m.n.v.

MISEL PROJEKTIRANJE & GRAĐEVINARSTVO MISEL, PROJEKTIRANJE & INŽENIRING d.o.o. CANKARJEVA 1, 6230 POSTOJNA tel: (T-2) 0590 18 667, fax: 0590 18 665 e-mail: projektiva@misel.si		IZS-1006 IDENTIFIKACIJSKA ŠTEVILKA	
OBJEKT / LOKACIJA		KULTURNI DOM LOG POD MANGARTOM	
NAROČNIK		OBČINA BOVEC Trg golobarskih žrtev 8, 5230 Bovec	
INVESTITOR		OBČINA BOVEC Trg golobarskih žrtev 8, 5230 Bovec	
ŠTEVILKA PROJEKTA		A - 017/25	
PROJEKCIJSKA DOCUMENTACIJA / FAZA		PZI	TEHNIČNI PRIKAZI
VSEBINA / NASLOV RISBE		MERILO	ŠT. RISBE
		DATUM	DATUM
IME		IDENTIFIKACIJSKA ŠTEVILKA	PODPIS
PROJEKTANT / ODG. OSOBA PROJEKTANTA		IME	DATUM
VODJA PROJEKTA		IME	DATUM
SODELAVCI		IME	DATUM
SPREMEMBE		OPIS SPREMEMBE	DATUM