
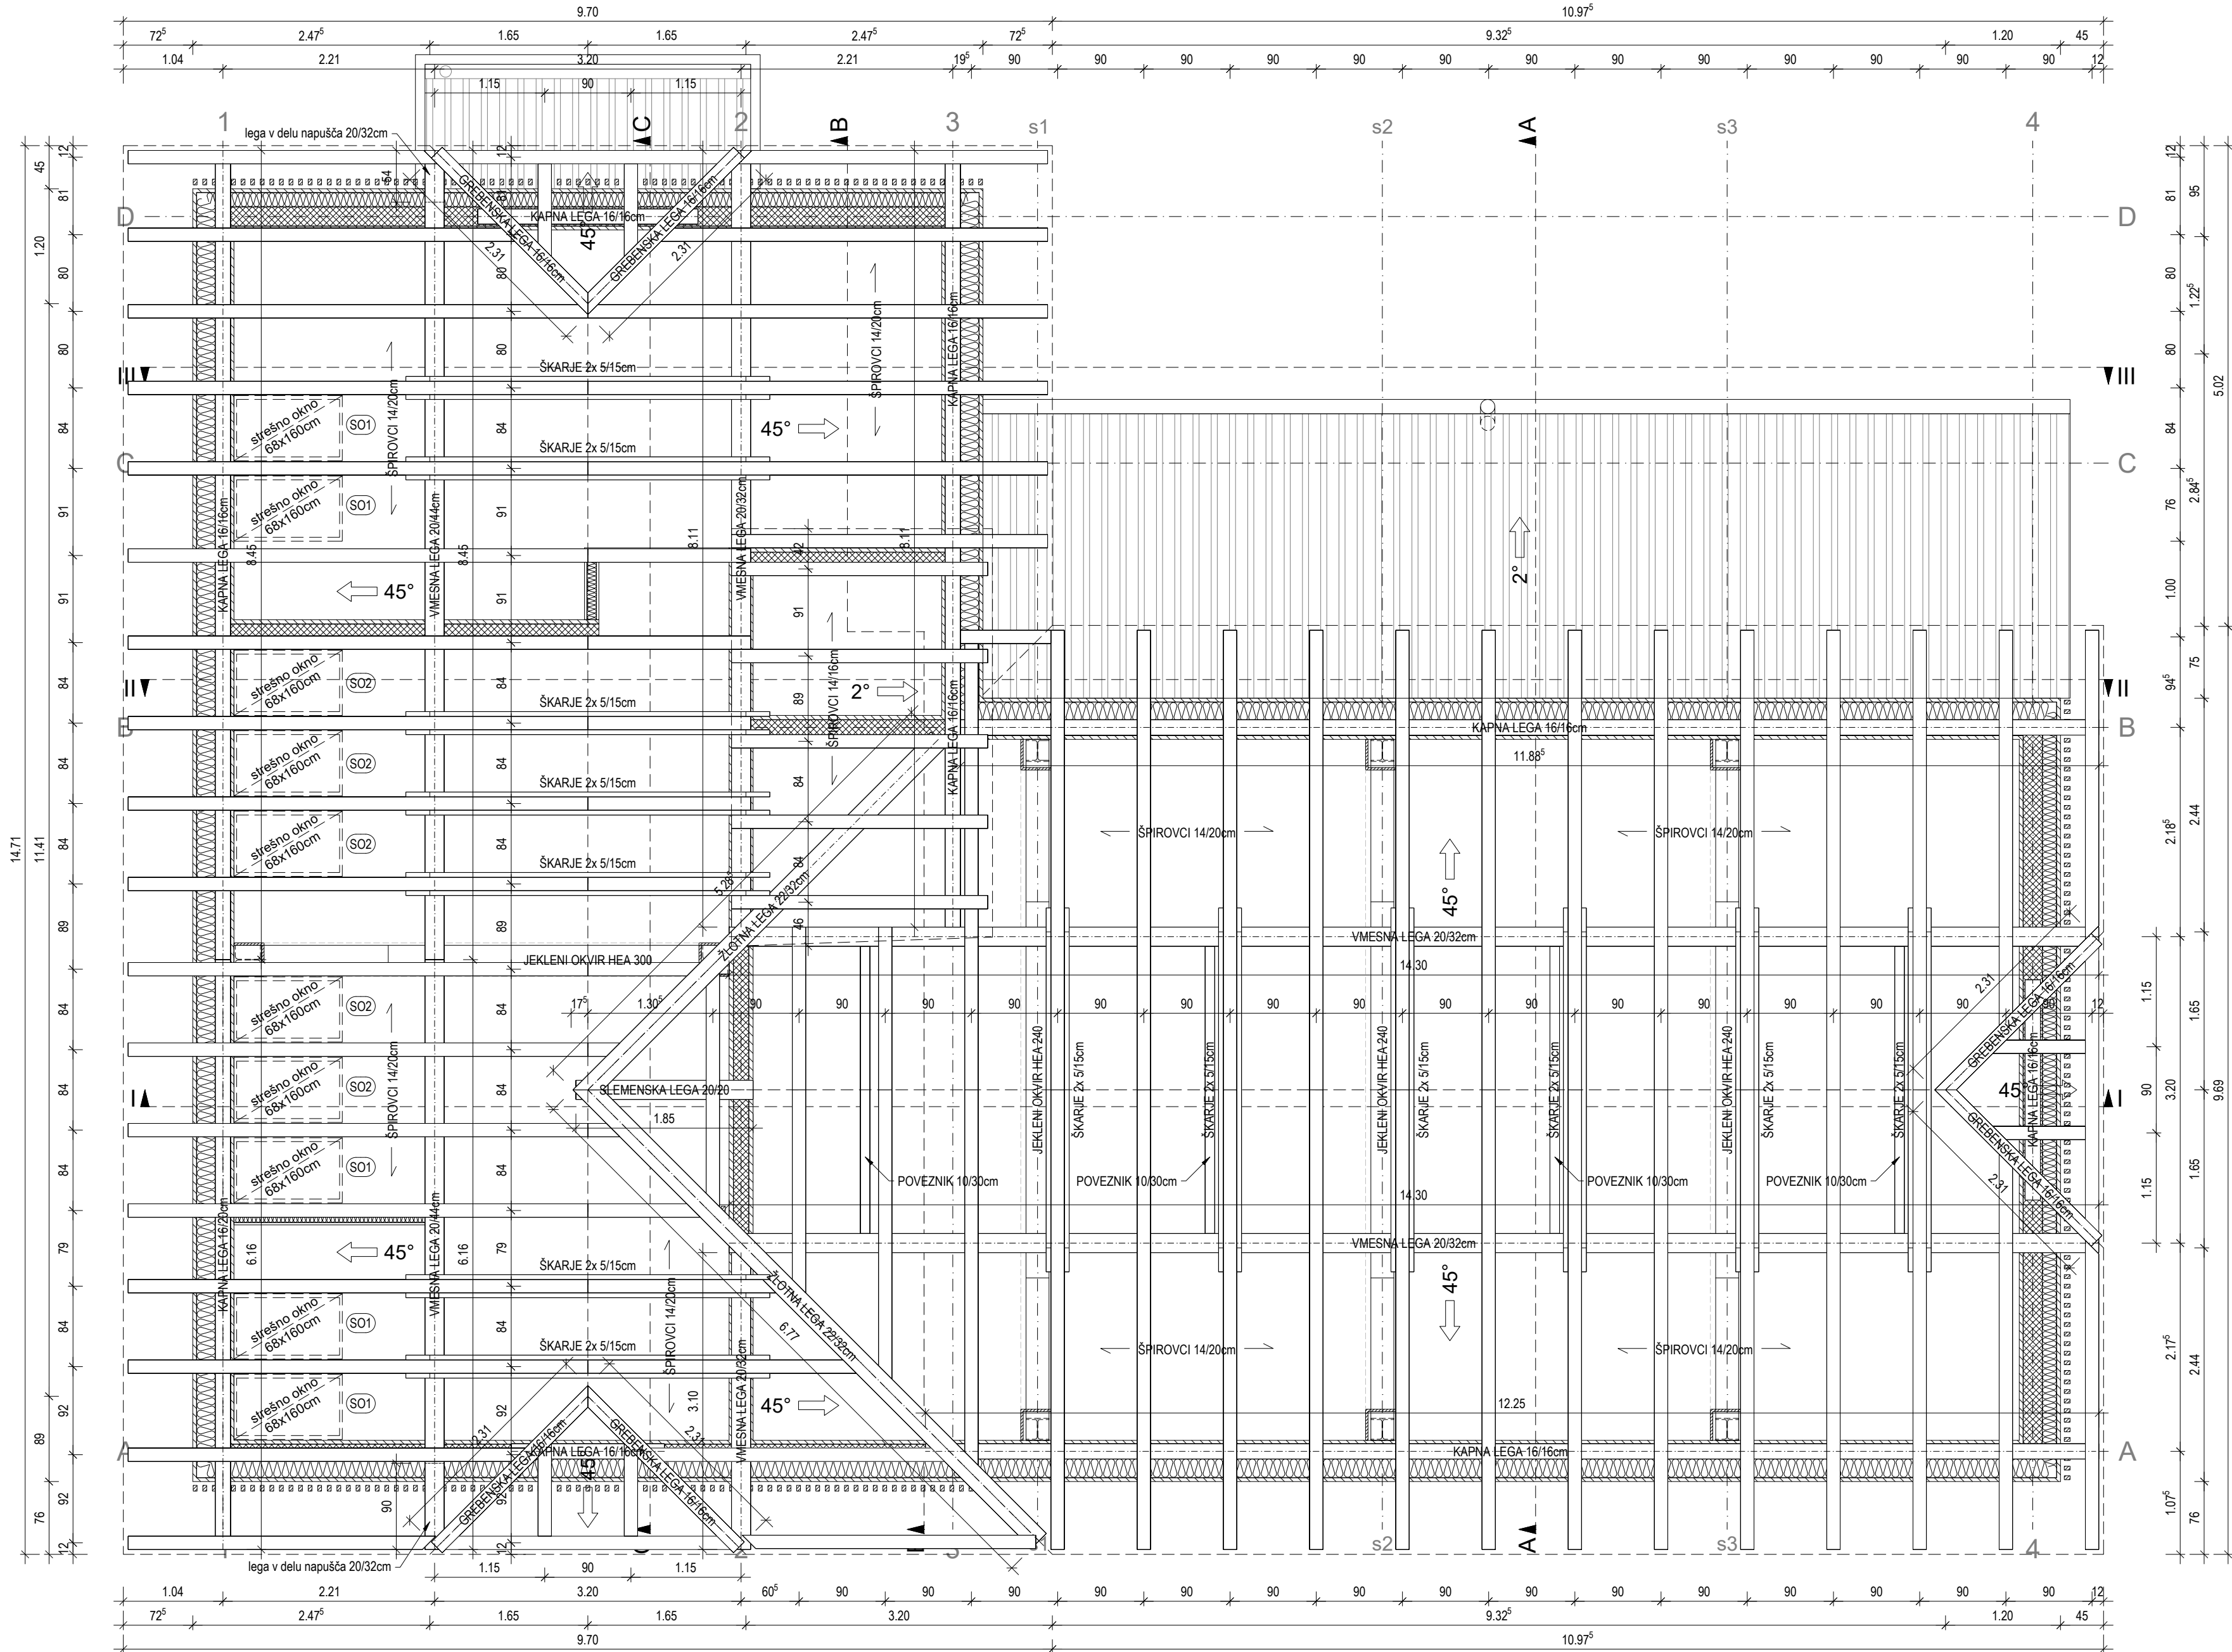


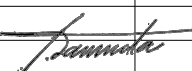

LEGENDA

- AB KONSTRUKCIJA
- LESOCEMENTNI OPAŽNI ZIDAKI
- MK PREDELNE STENE
- TOPLOTNA IZOLACIJA
- LESENA OBLOGA

±0.00 = 641.50 m.n.v.

 MISEL PROJEKTIRANJE ARHITEKTURE & GRAĐEVINARSTVO		MISEL, PROJEKTIRANJE & INŽENIRING d.o.o. CANKARJEVA 1, 6230 POSTOJNA tel: (T-2) 0590 18 667, fax: 0590 18 665 e-mail: projektiva@misel.si			IZS-1006 IDENTIFIKACIJSKA ŠTEVILKA
OBJEKT / LOKACIJA		KULTURNI DOM LOG POD MANGARTOM			
NAROČNIK		OBČINA BOVEC Trg golobarskih žrtev 8, 5230 Bovec			
INVESTITOR		OBČINA BOVEC Trg golobarskih žrtev 8, 5230 Bovec			
ŠTEVILKA PROJEKTA		A - 017/25			
PROJEKTIJA DOKUMENTACIJA / FAZA		PZI	TEHNIČNI PRIKAZI		
VSEBINA / NASLOV RISBE		TLORIS OSTREŠJA	MERILO	ŠT. RISBE	DATUM
			1:50	4	MAJ 2026
PROJEKTANT / ODG. OSOBA PROJEKTANTA		IME	IDENTIFIKACIJSKA ŠTEVILKA	PODPIS	DATUM
VODJA PROJEKTA		IZTOK N. ČANČULA u.d.l.a.	A - 0251		
		IZTOK N. ČANČULA u.d.l.a.	A - 0251		
SODELAVCI		KLEMEN MUHA m.l.a.	-		
SPREMEMBE		OPIS SPREMEMBE		PODPIS	DATUM