


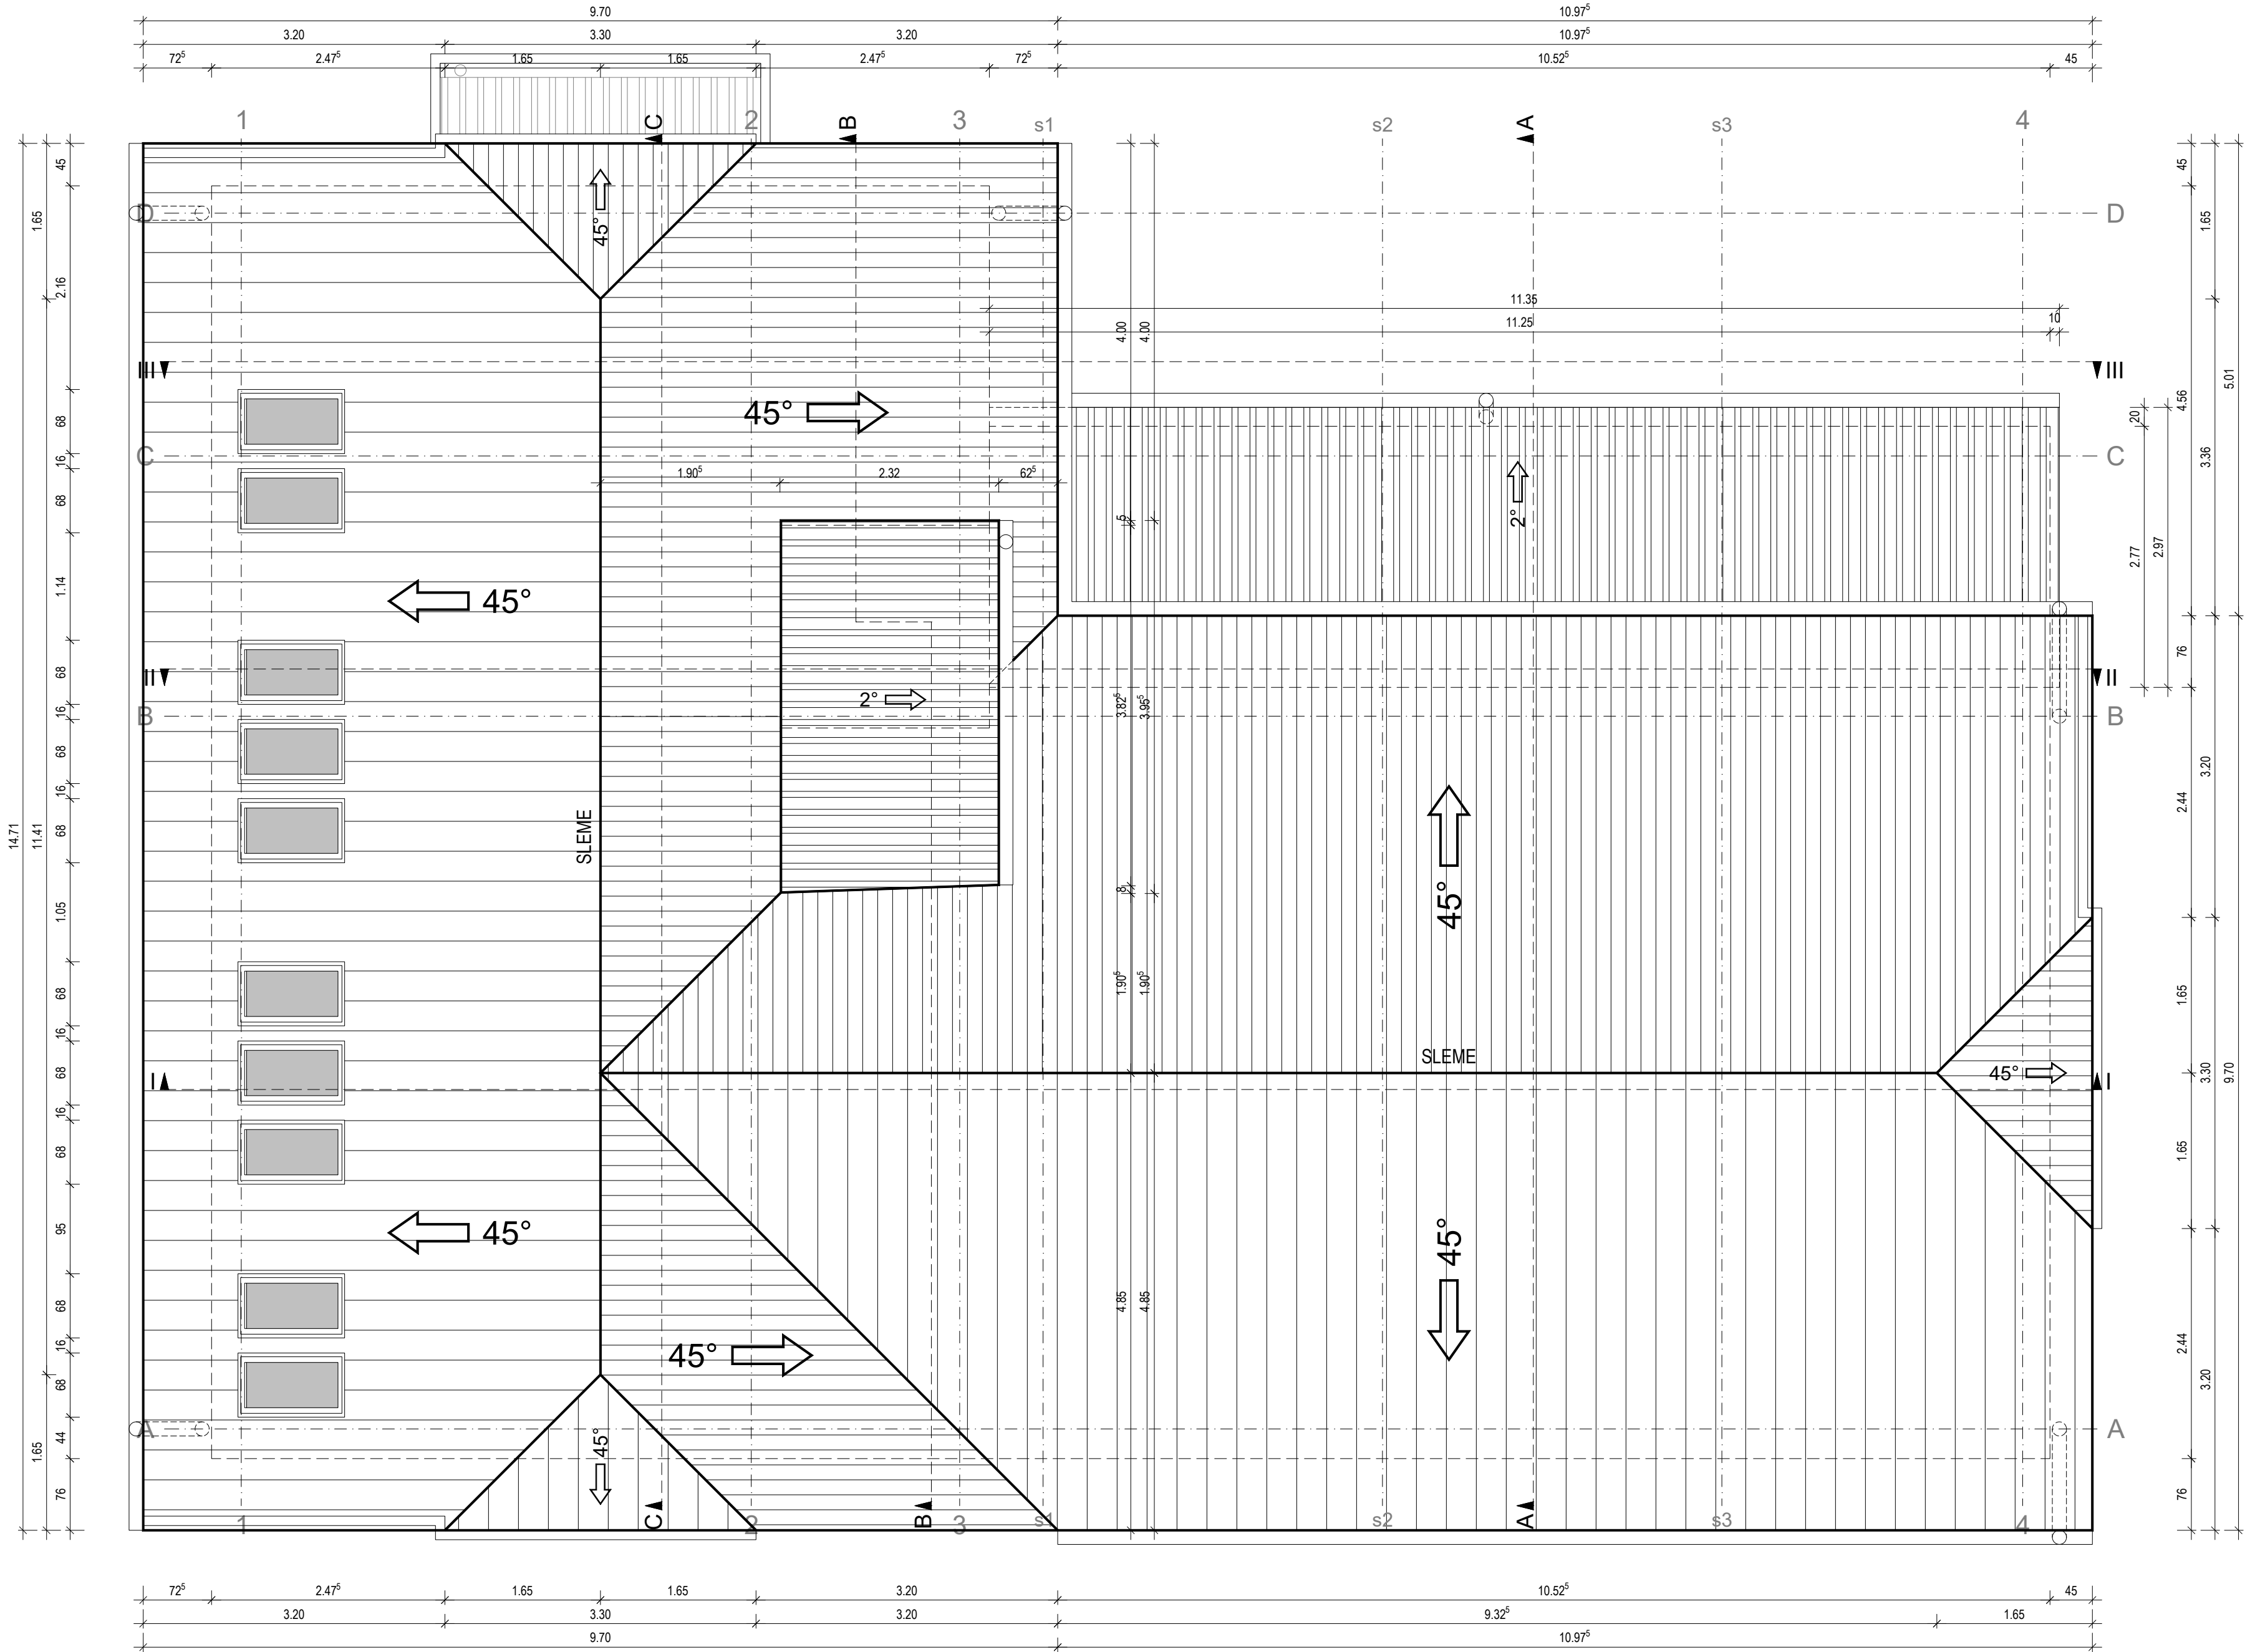

LEGENDA

- AB KONSTRUKCIJA
- LESOCEMENTNI OPAŽNI ZIDAKI
- MK PREDELNE STENE
- TOPLOTNA IZOLACIJA
- LESENA OBLOGA

±0.00 = 641.50 m.n.v.

MISEL PROJEKTIRANJE ARHITEKTURE & GRADNENJE INŽENIRING		MISEL, PROJEKTIRANJE & INŽENIRING d.o.o. CANKARJEVA 1, 6230 POSTOJNA tel: (T-2) 0590 18 667, fax: 0590 18 665 e-mail: projektiva@misel.si		IZS-1006 IDENTIFIKACIJSKA ŠTEVILKA
OBJEKT / LOKACIJA		KULTURNI DOM LOG POD MANGARTOM		
NAROČNIK		OBČINA BOVEC Trg golobarskih žrtev 8, 5230 Bovec		
INVESTITOR		OBČINA BOVEC Trg golobarskih žrtev 8, 5230 Bovec		
ŠTEVILKA PROJEKTA		A - 017/25		
PROJEKCIJSKA DOCUMENTACIJA / FAZA		PZI	TEHNIČNI PRIKAZI	
VSEBINA / NASLOV RISBE		MERILO	ŠT. RISBE	DATUM
		1:50	5	MAJ 2026
PROJEKTANT / ODG. OSOBA PROJEKTANTA		IME	IDENTIFIKACIJSKA ŠTEVILKA	DATUM
VODJA PROJEKTA		IZTOK N. ČANČULA u.d.l.a.	A - 0251	
SODELAVCI		KLEMEN MUHA m.l.a.	-	
SPREMEMBE		OPIS SPREMEMBE	PODPIS	DATUM