
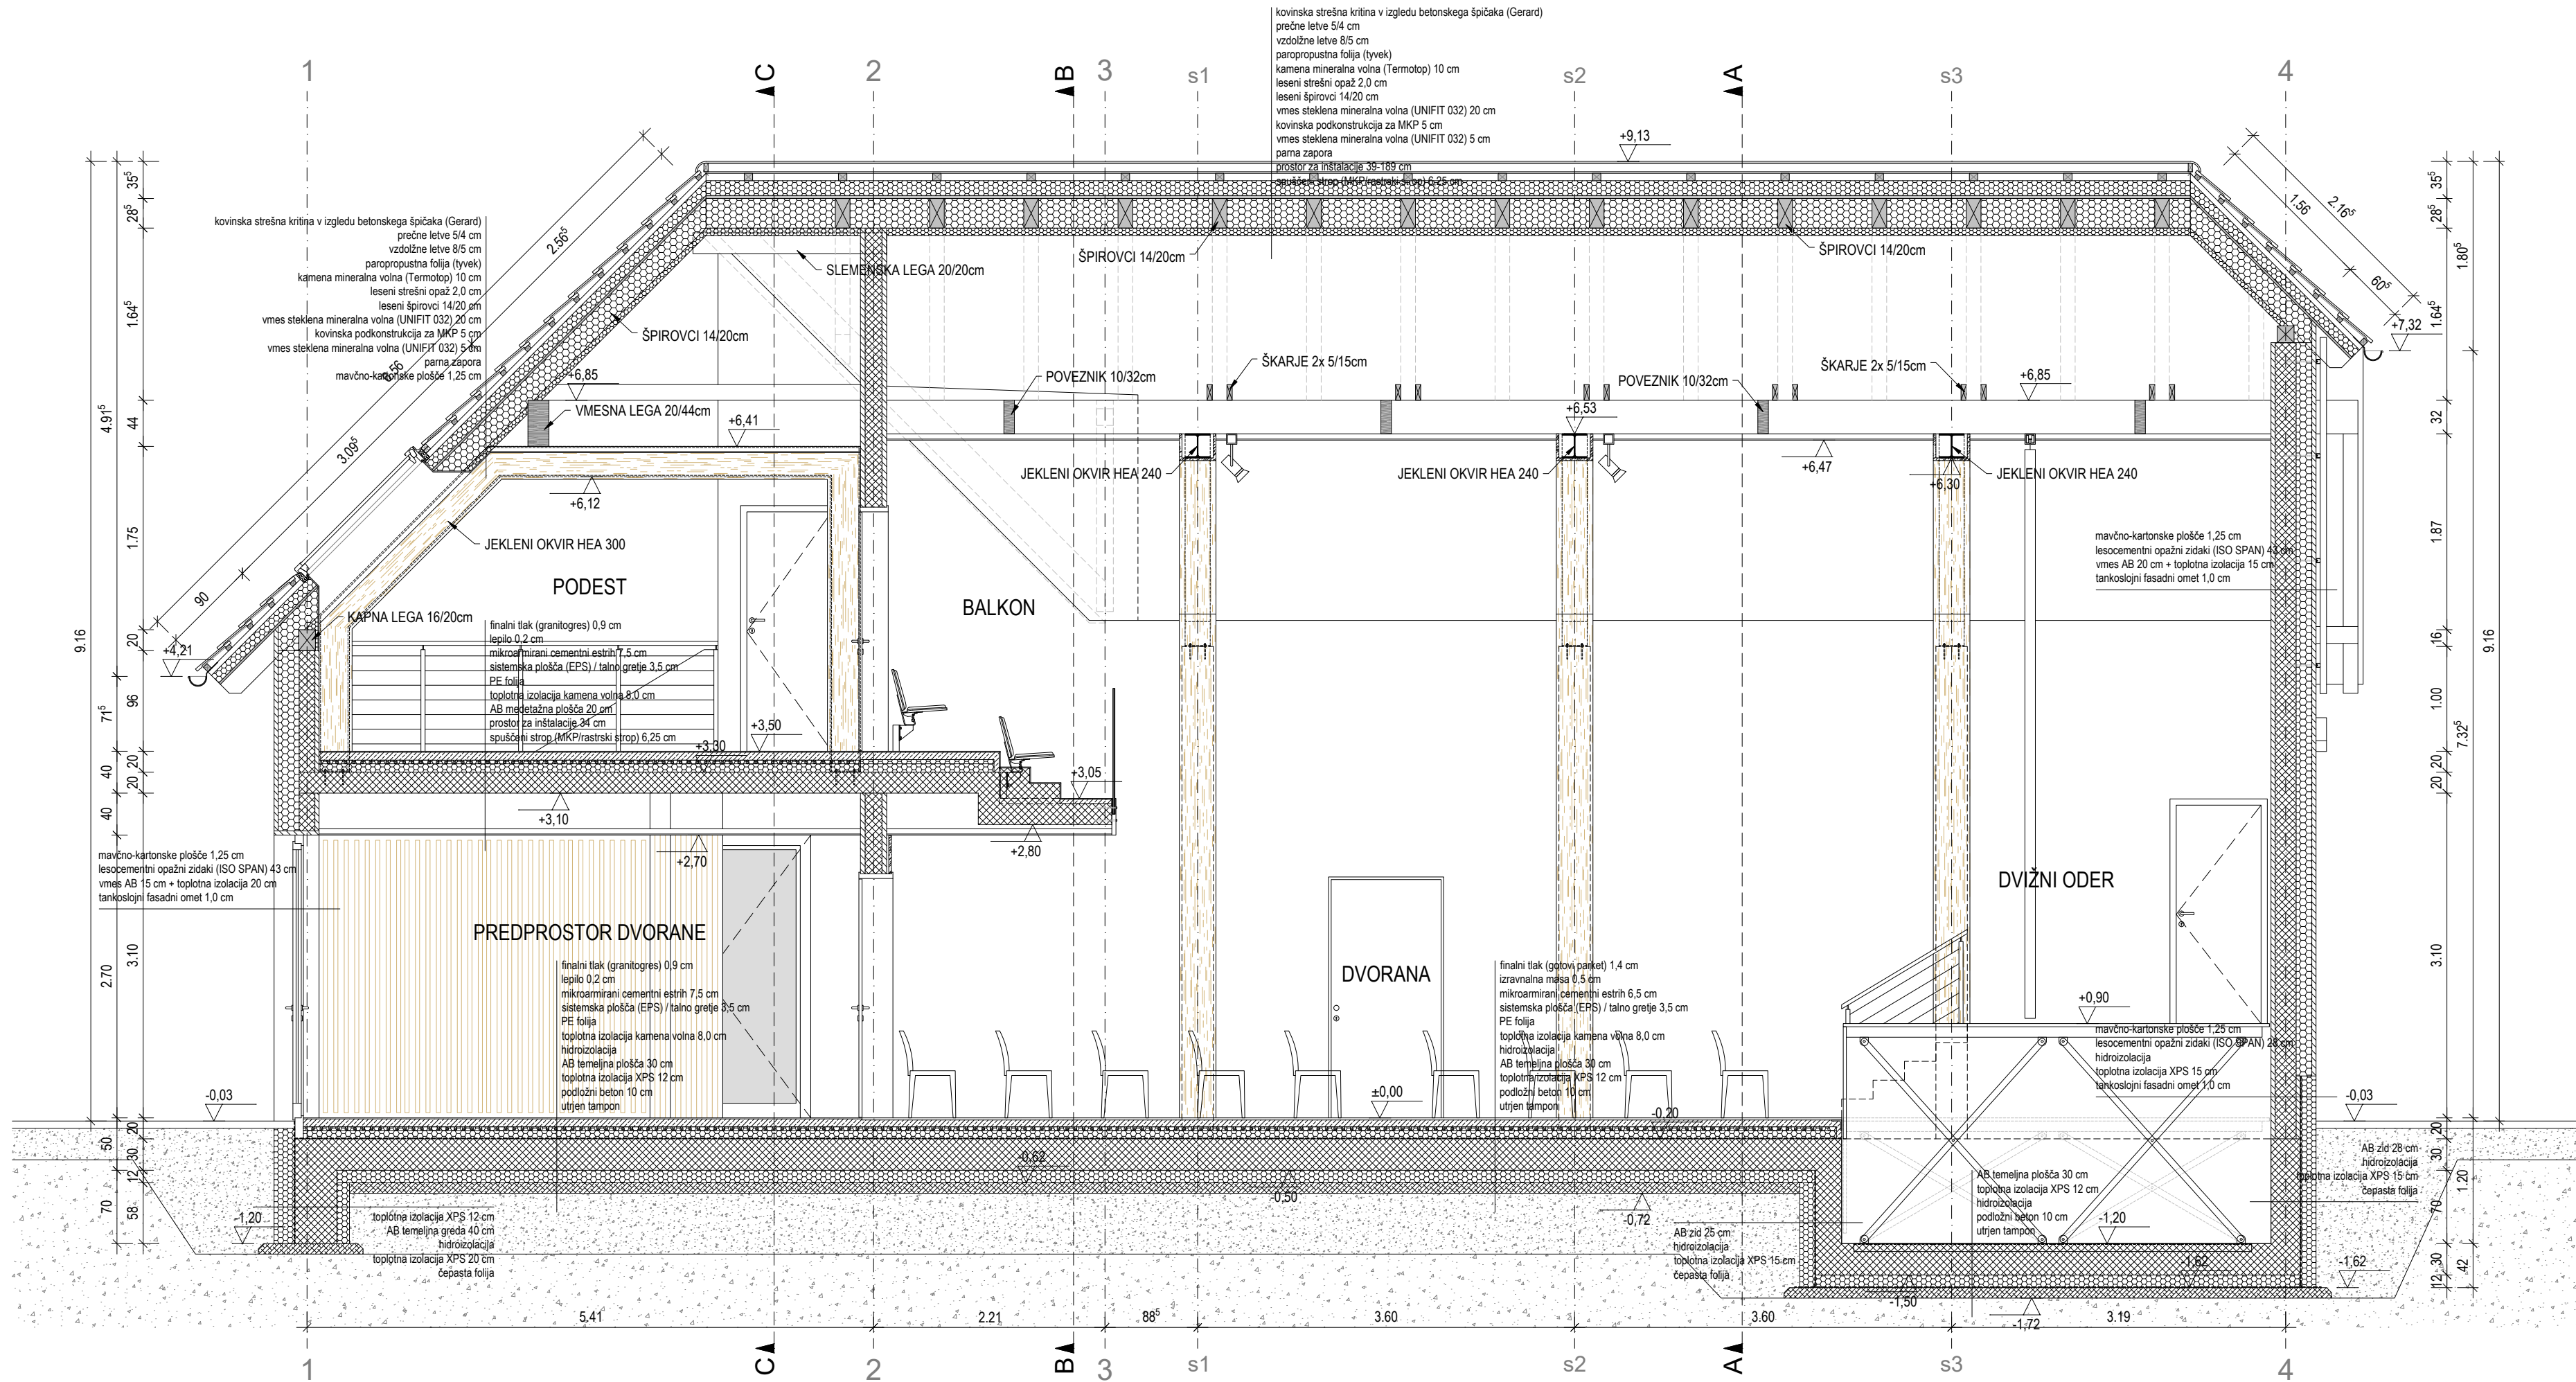


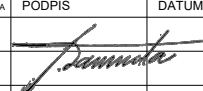

LEGENDA

- AB KONSTRUKCIJA
- LESOCEMENTNI OPAŽNI ZIDAKI
- MK PREDELNE STENE
- TOPLITNA IZOLACIJA
- LESENA OBLOGA

±0.00 = 641.50 m.n.v.

MISEL PROJEKTIRANJE ARHITEKTURE & GRADENI INŽENIRING		MISEL, PROJEKTIRANJE & INŽENIRING d.o.o. CANKARJEVA 1, 6230 POSTOJNA tel: (T-2) 0590 18 667, fax: 0590 18 665 e-mail: projektiva@misel.si			IZS-1006 IDENTIFIKACIJSKA ŠTEVILKA	
OBJEKT / LOKACIJA		KULTURNI DOM LOG POD MANGARTOM				
NAROČNIK		OBČINA BOVEC Trg golobarskih žrtev 8, 5230 Bovec				
INVESTITOR		OBČINA BOVEC Trg golobarskih žrtev 8, 5230 Bovec				
ŠTEVILKA PROJEKTA		A - 017/25				
PROJEKTA DOKUMENTACIJA / FAZA		PZI	TEHNIČNI PRIKAZI			
			MERILO	ŠT. RISBE	DATUM	
VSEBINA / NASLOV RISBE		PREREZ I-I	1:50	6	MAJ 2026	
		IME	IDENTIFIKACIJSKA ŠTEVILKA	PODPIS	DATUM	
PROJEKTANT / ODG. OSEBA PROJEKTANTA		IZTOK N. ČANČULA u.d.i.a.	A - 0251			
VODJA PROJEKTA		IZTOK N. ČANČULA u.d.i.a.	A - 0251			
SODELAVCI		KLEMEN MUHA m.i.a.	-			
SPREMEMBE		OPIS SPREMEMBE		PODPIS	DATUM	