


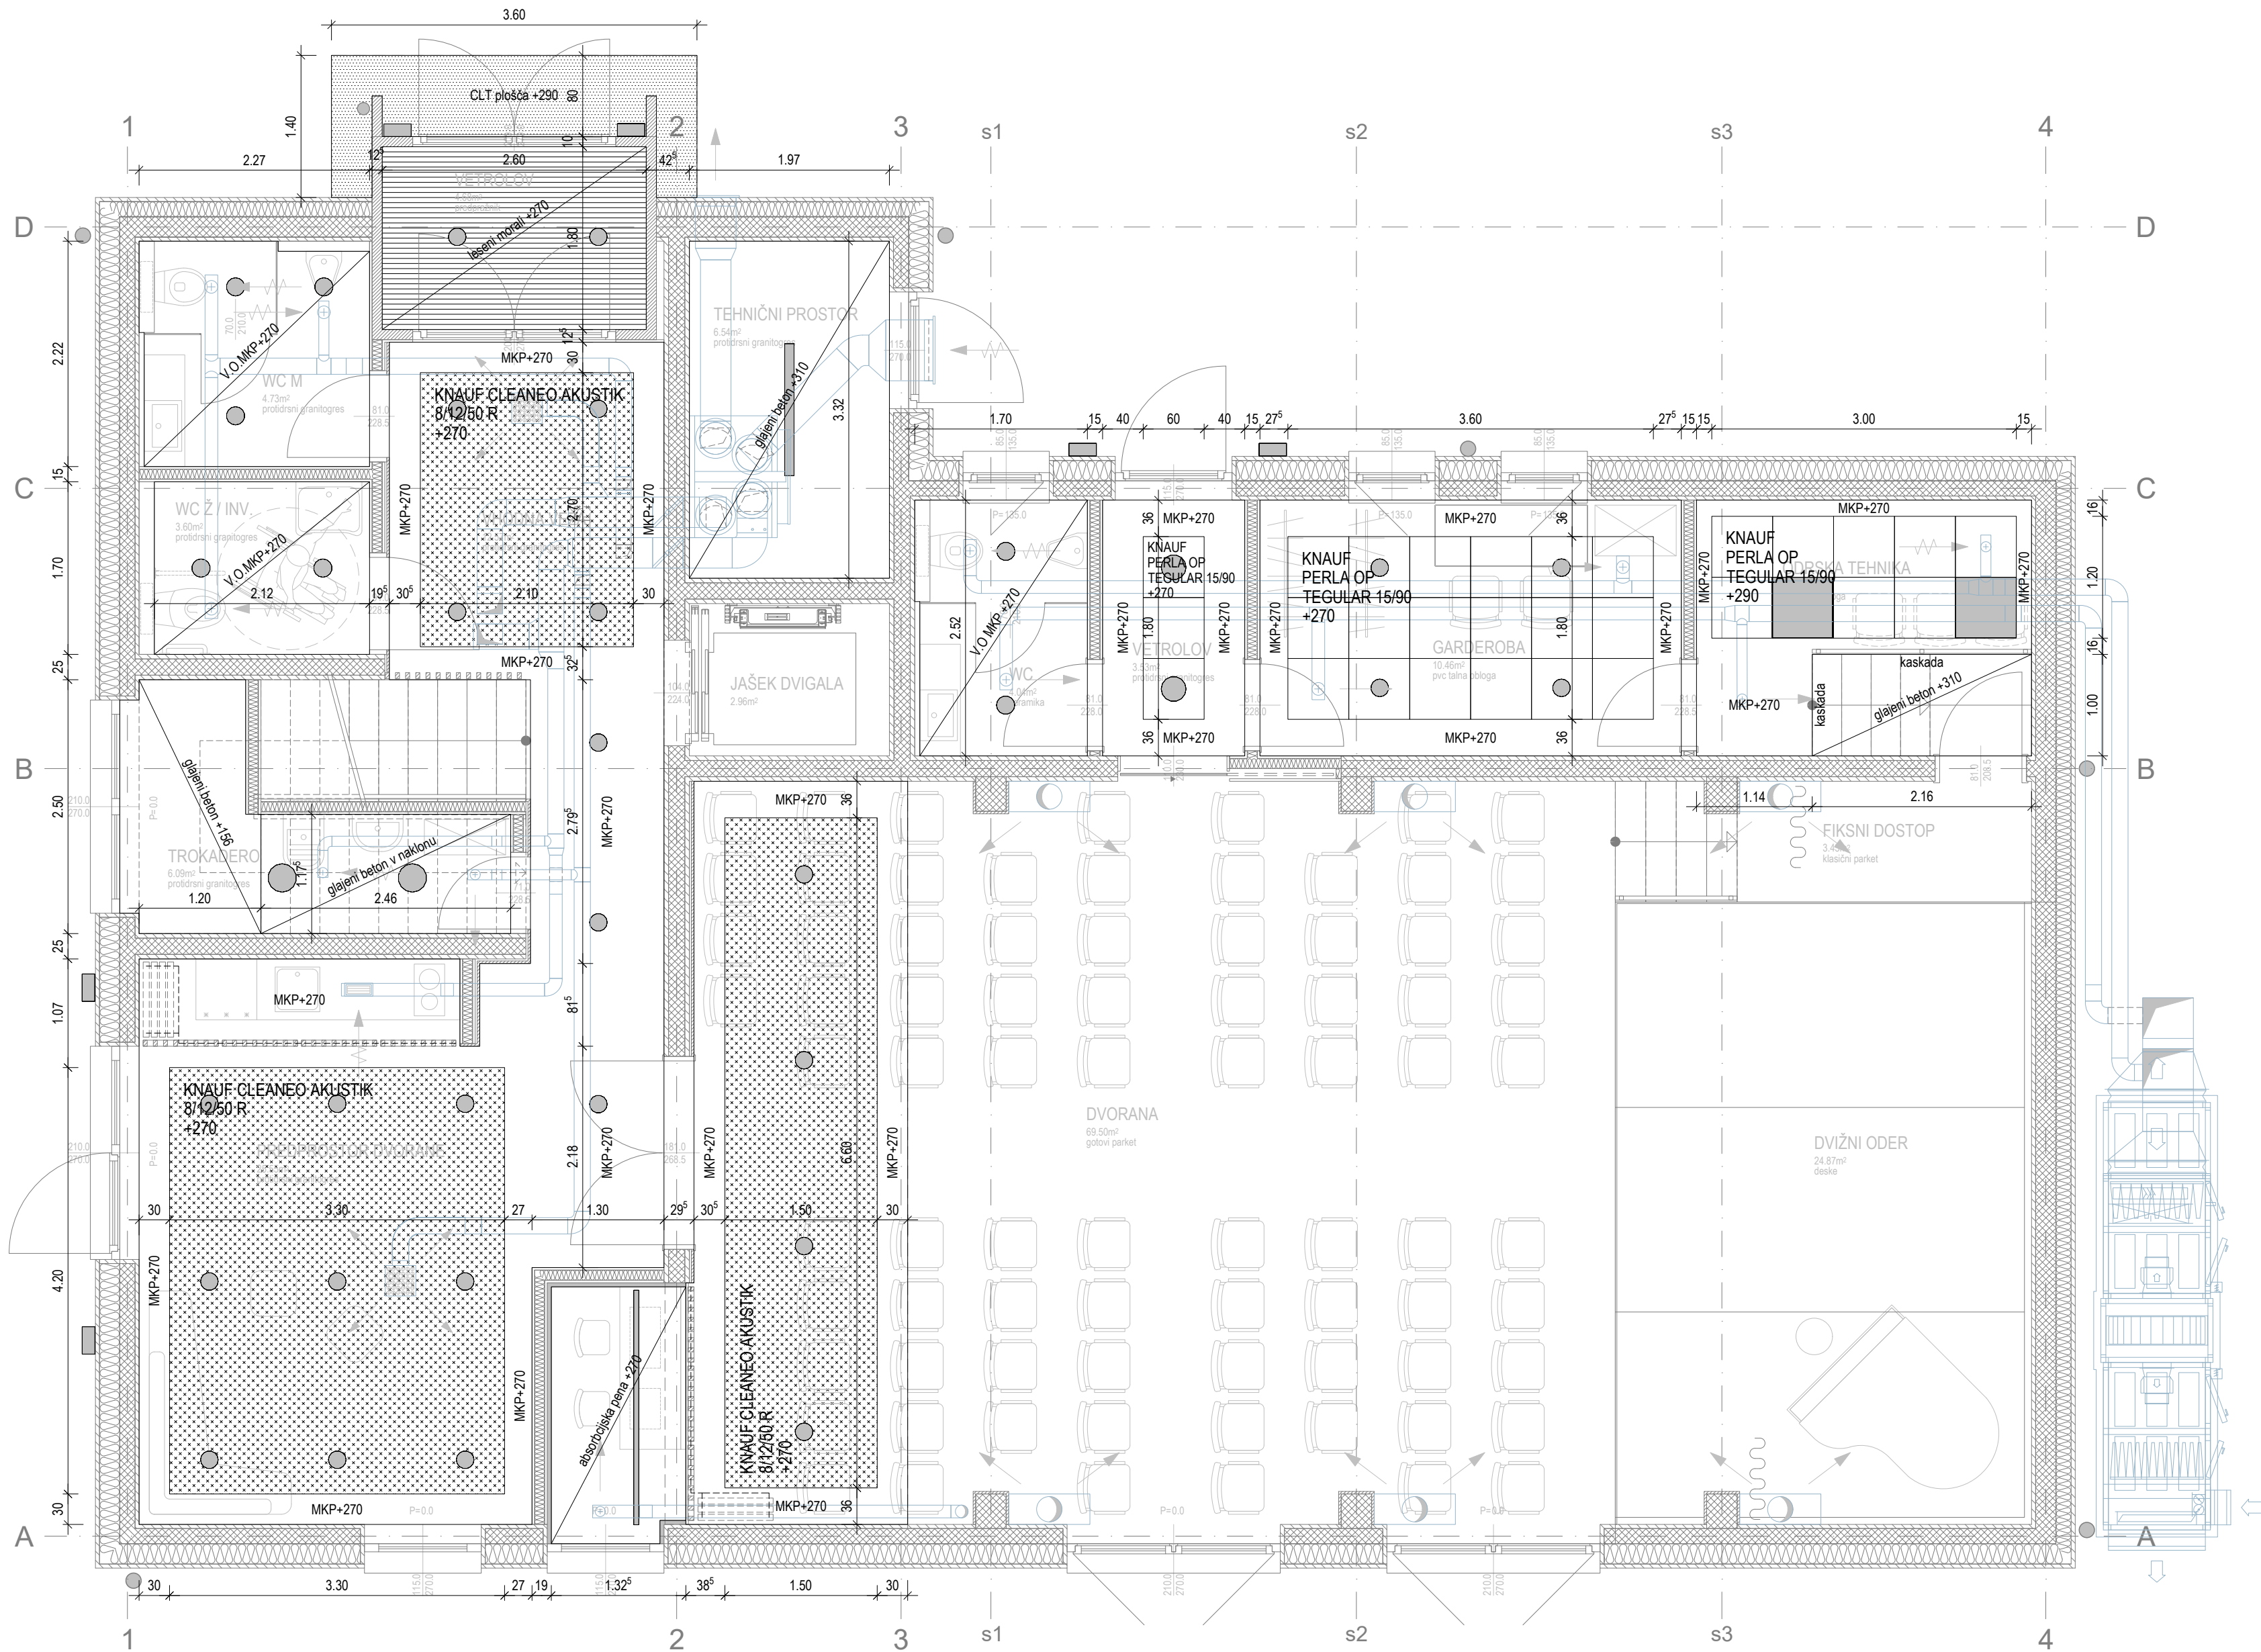

MISEL PROJEKTIRANJE ARHITEKTURE & GRAĐENJE INŽENIRING MISEL, PROJEKTIRANJE & INŽENIRING d.o.o. CANKARJEVA 1, 6230 POSTOJNA tel: (T-2) 0590 18 667, fax: 0590 18 665 e-mail: projektiva@misel.si		IZS-1006 IDENTIFIKACIJSKA ŠTEVILKA			
OBJEKT / LOKACIJA		KULTURNI DOM LOG POD MANGARTOM			
NAROČNIK		OBČINA BOVEC Trg golobarskih žrtev 8, 5230 Bovec			
INVESTITOR		OBČINA BOVEC Trg golobarskih žrtev 8, 5230 Bovec			
ŠTEVILKA PROJEKTA		A - 017/25			
PROJEKATNA DOKUMENTACIJA / FAZA		PZI	TEHNIČNI PRIKAZI		
		SPUŠČENI STROP	MERILLO	ŠT. RISBE	DATUM
VSEBINA / NASLOV RISBE		TLORIS PRITLIČJA	1:50	1	MAJ 2026
PROJEKTANT / ODG. OSEBA PROJEKTANTA		IME	IDENTIFIKACIJSKA ŠTEVILKA	PODPIS	DATUM
VODJA PROJEKTA		IZTOK N. ČANČULA u.d.i.a.	A - 0251		
		IZTOK N. ČANČULA u.d.i.a.	A - 0251		
SODELAVCI		KLEMEN MUHA m.i.a.	-		
SPREMEMBE		OPIS SPREMEMBE		PODPIS	DATUM