


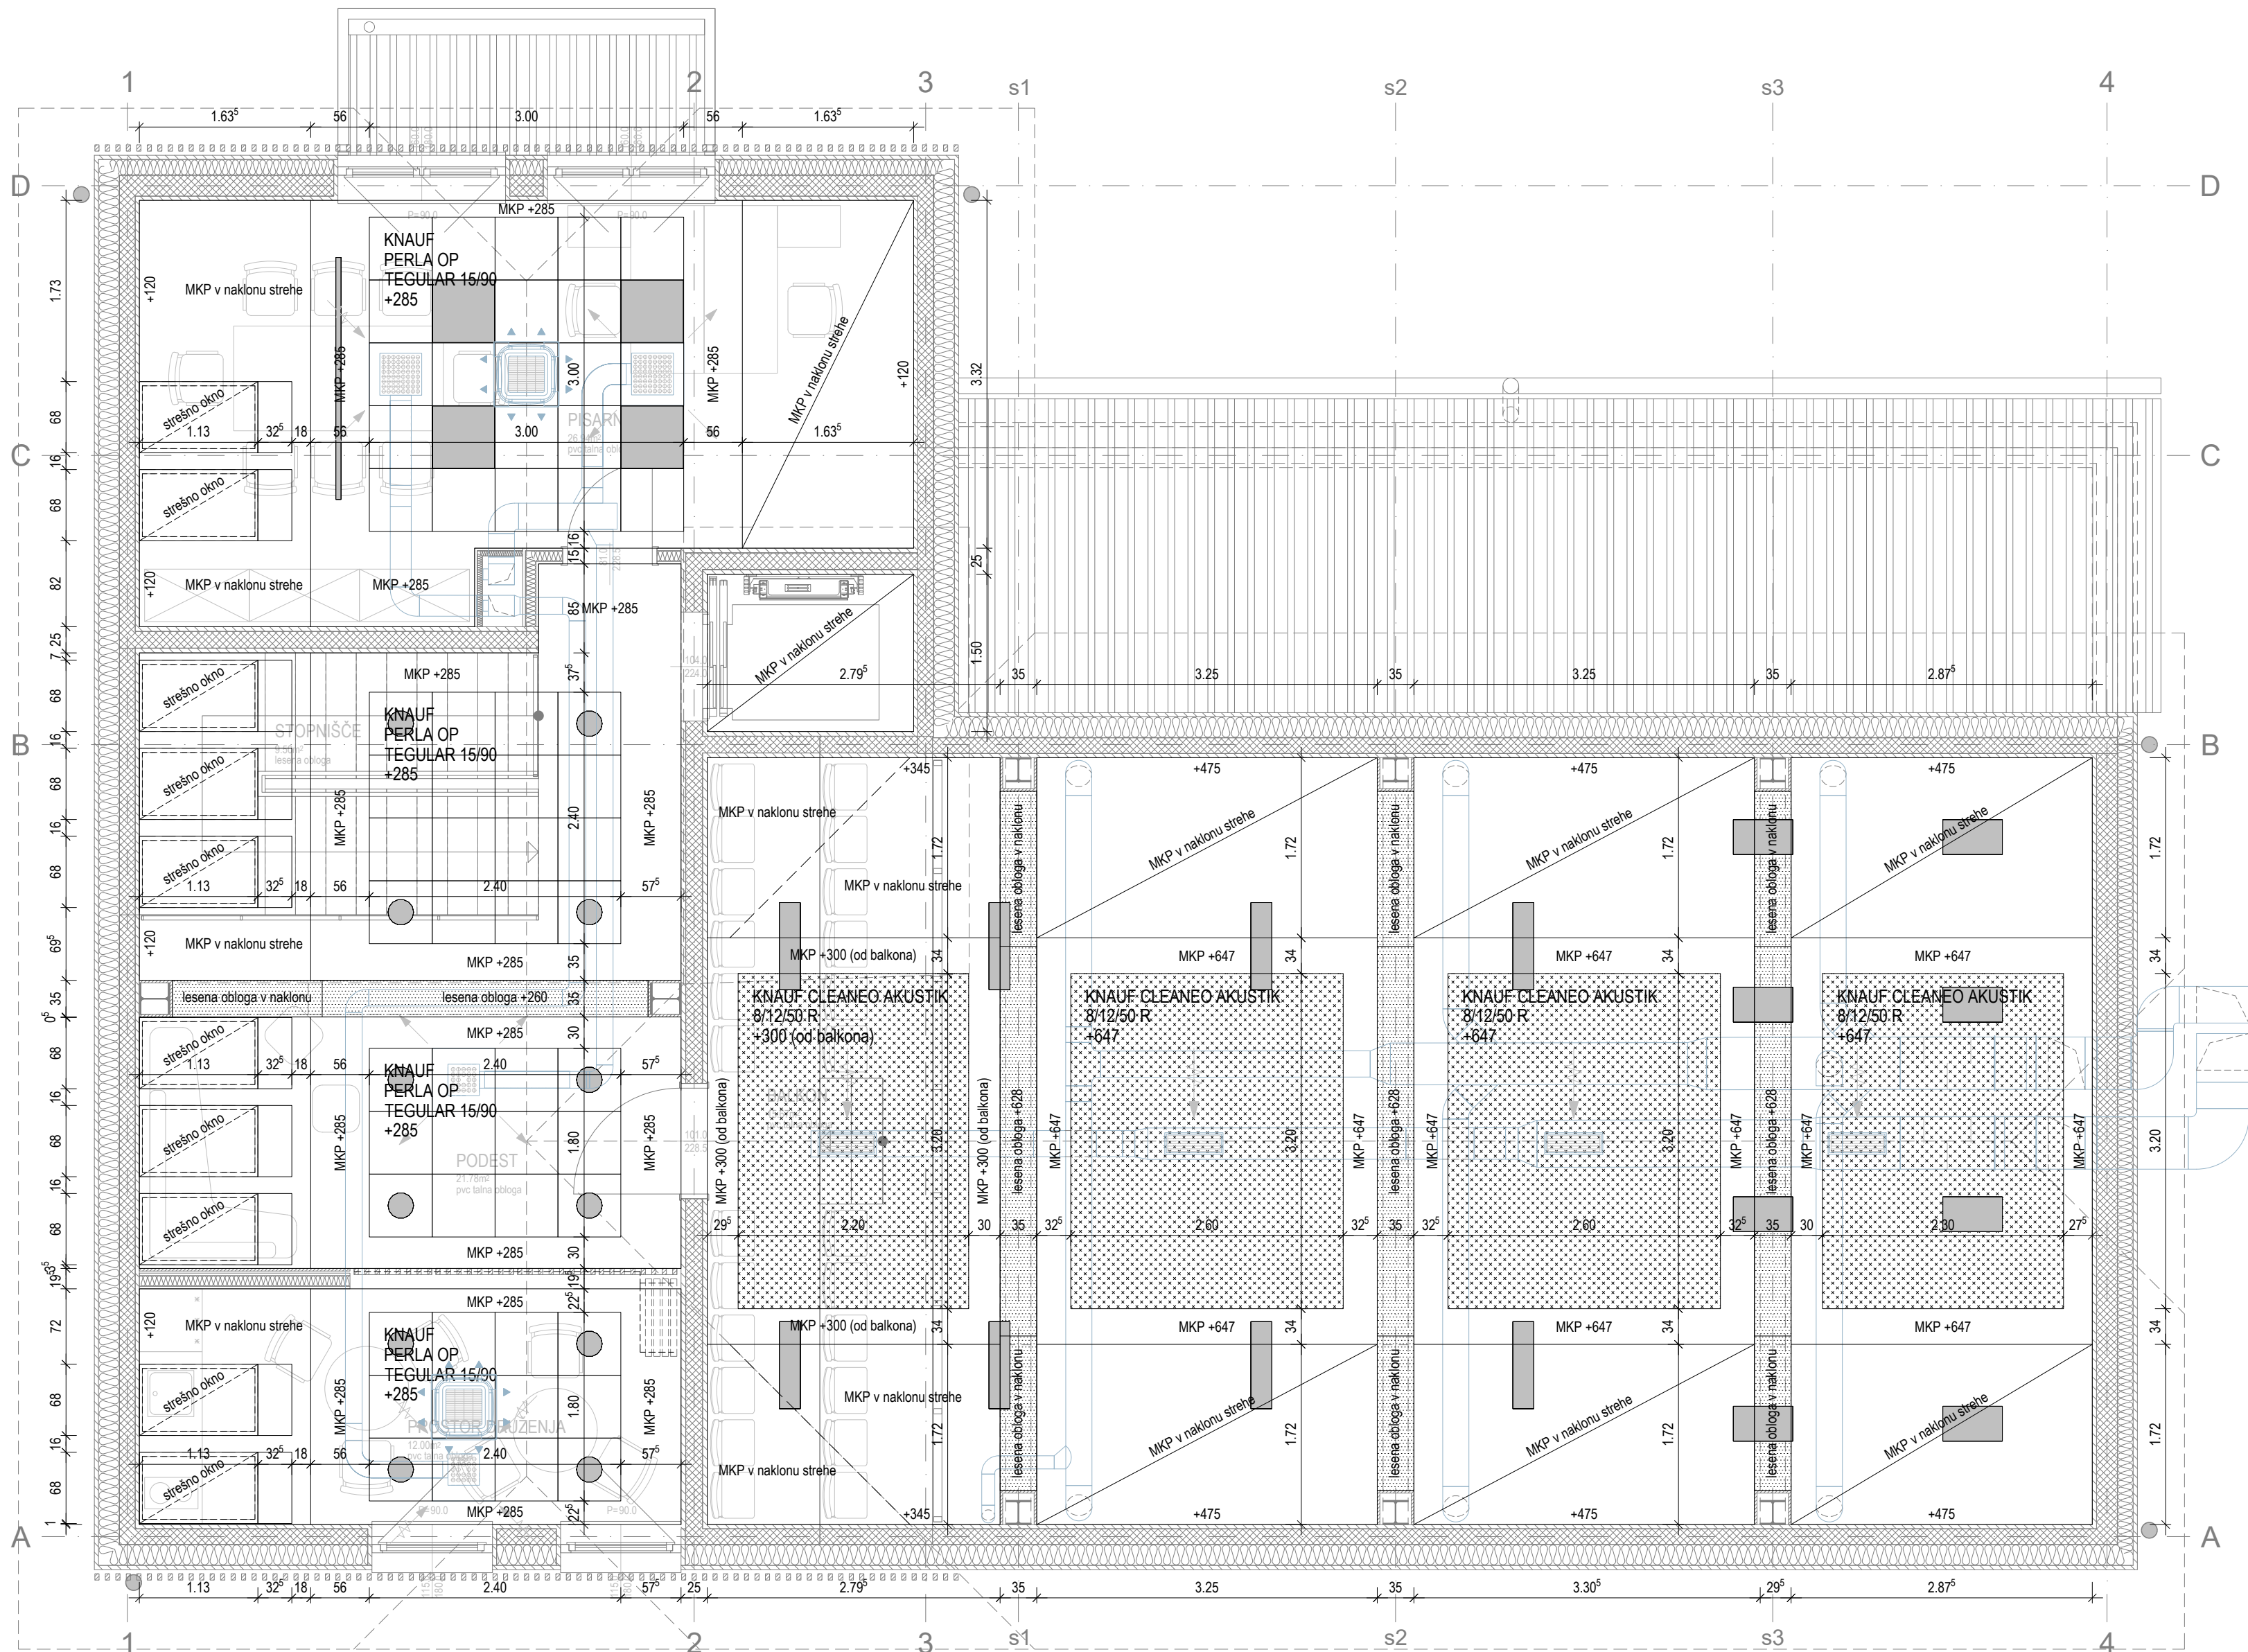


MISEL

PROJEKTIRANJE ARHITEKTURE
& GRAĐEVINARSTVA

MISEL, PROJEKTIRANJE & INŽENIRING d.o.o.
CANKARJEVA 1, 6230 POSTOJNA
tel: (T-2) 0590 18 667, fax: 0590 18 665
e-mail: projektiva@misel.si

IZS-1006
IDENTIFIKACIJSKA ŠTEVILKA

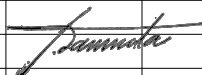OBJEKT / LOKACIJA		KULTURNI DOM LOG POD MANGARTOM			
NAROČNIK		OBČINA BOVEC Trg golobarskih žrtev 8, 5230 Bovec			
INVESTITOR		OBČINA BOVEC Trg golobarskih žrtev 8, 5230 Bovec			
ŠTEVILKA PROJEKTA		A - 017/25			
PROJEKCIJSKA DOKUMENTACIJA / FAZA		PZI	TEHNIČNI PRIKAZI		
		SPUŠČENI STROP	MERILO	ŠT. RISBE	DATUM
VSEBINA / NASLOV RISBE		TLORIS MANSARDE	1:50	2	MAJ 2026
PROJEKTANT / ODG. OSOBA PROJEKTANTA		IME IZTOK N. ČANČULA u.d.i.a.	IDENTIFIKACIJSKA ŠTEVILKA A - 0251	PODPIS 	DATUM
VODJA PROJEKTA		IZTOK N. ČANČULA u.d.i.a.	A - 0251		
SODELAVCI		KLEMEN MUHA m.i.a.	-		
SPREMEMBE		OPIS SPREMEMBE		PODPIS	DATUM