


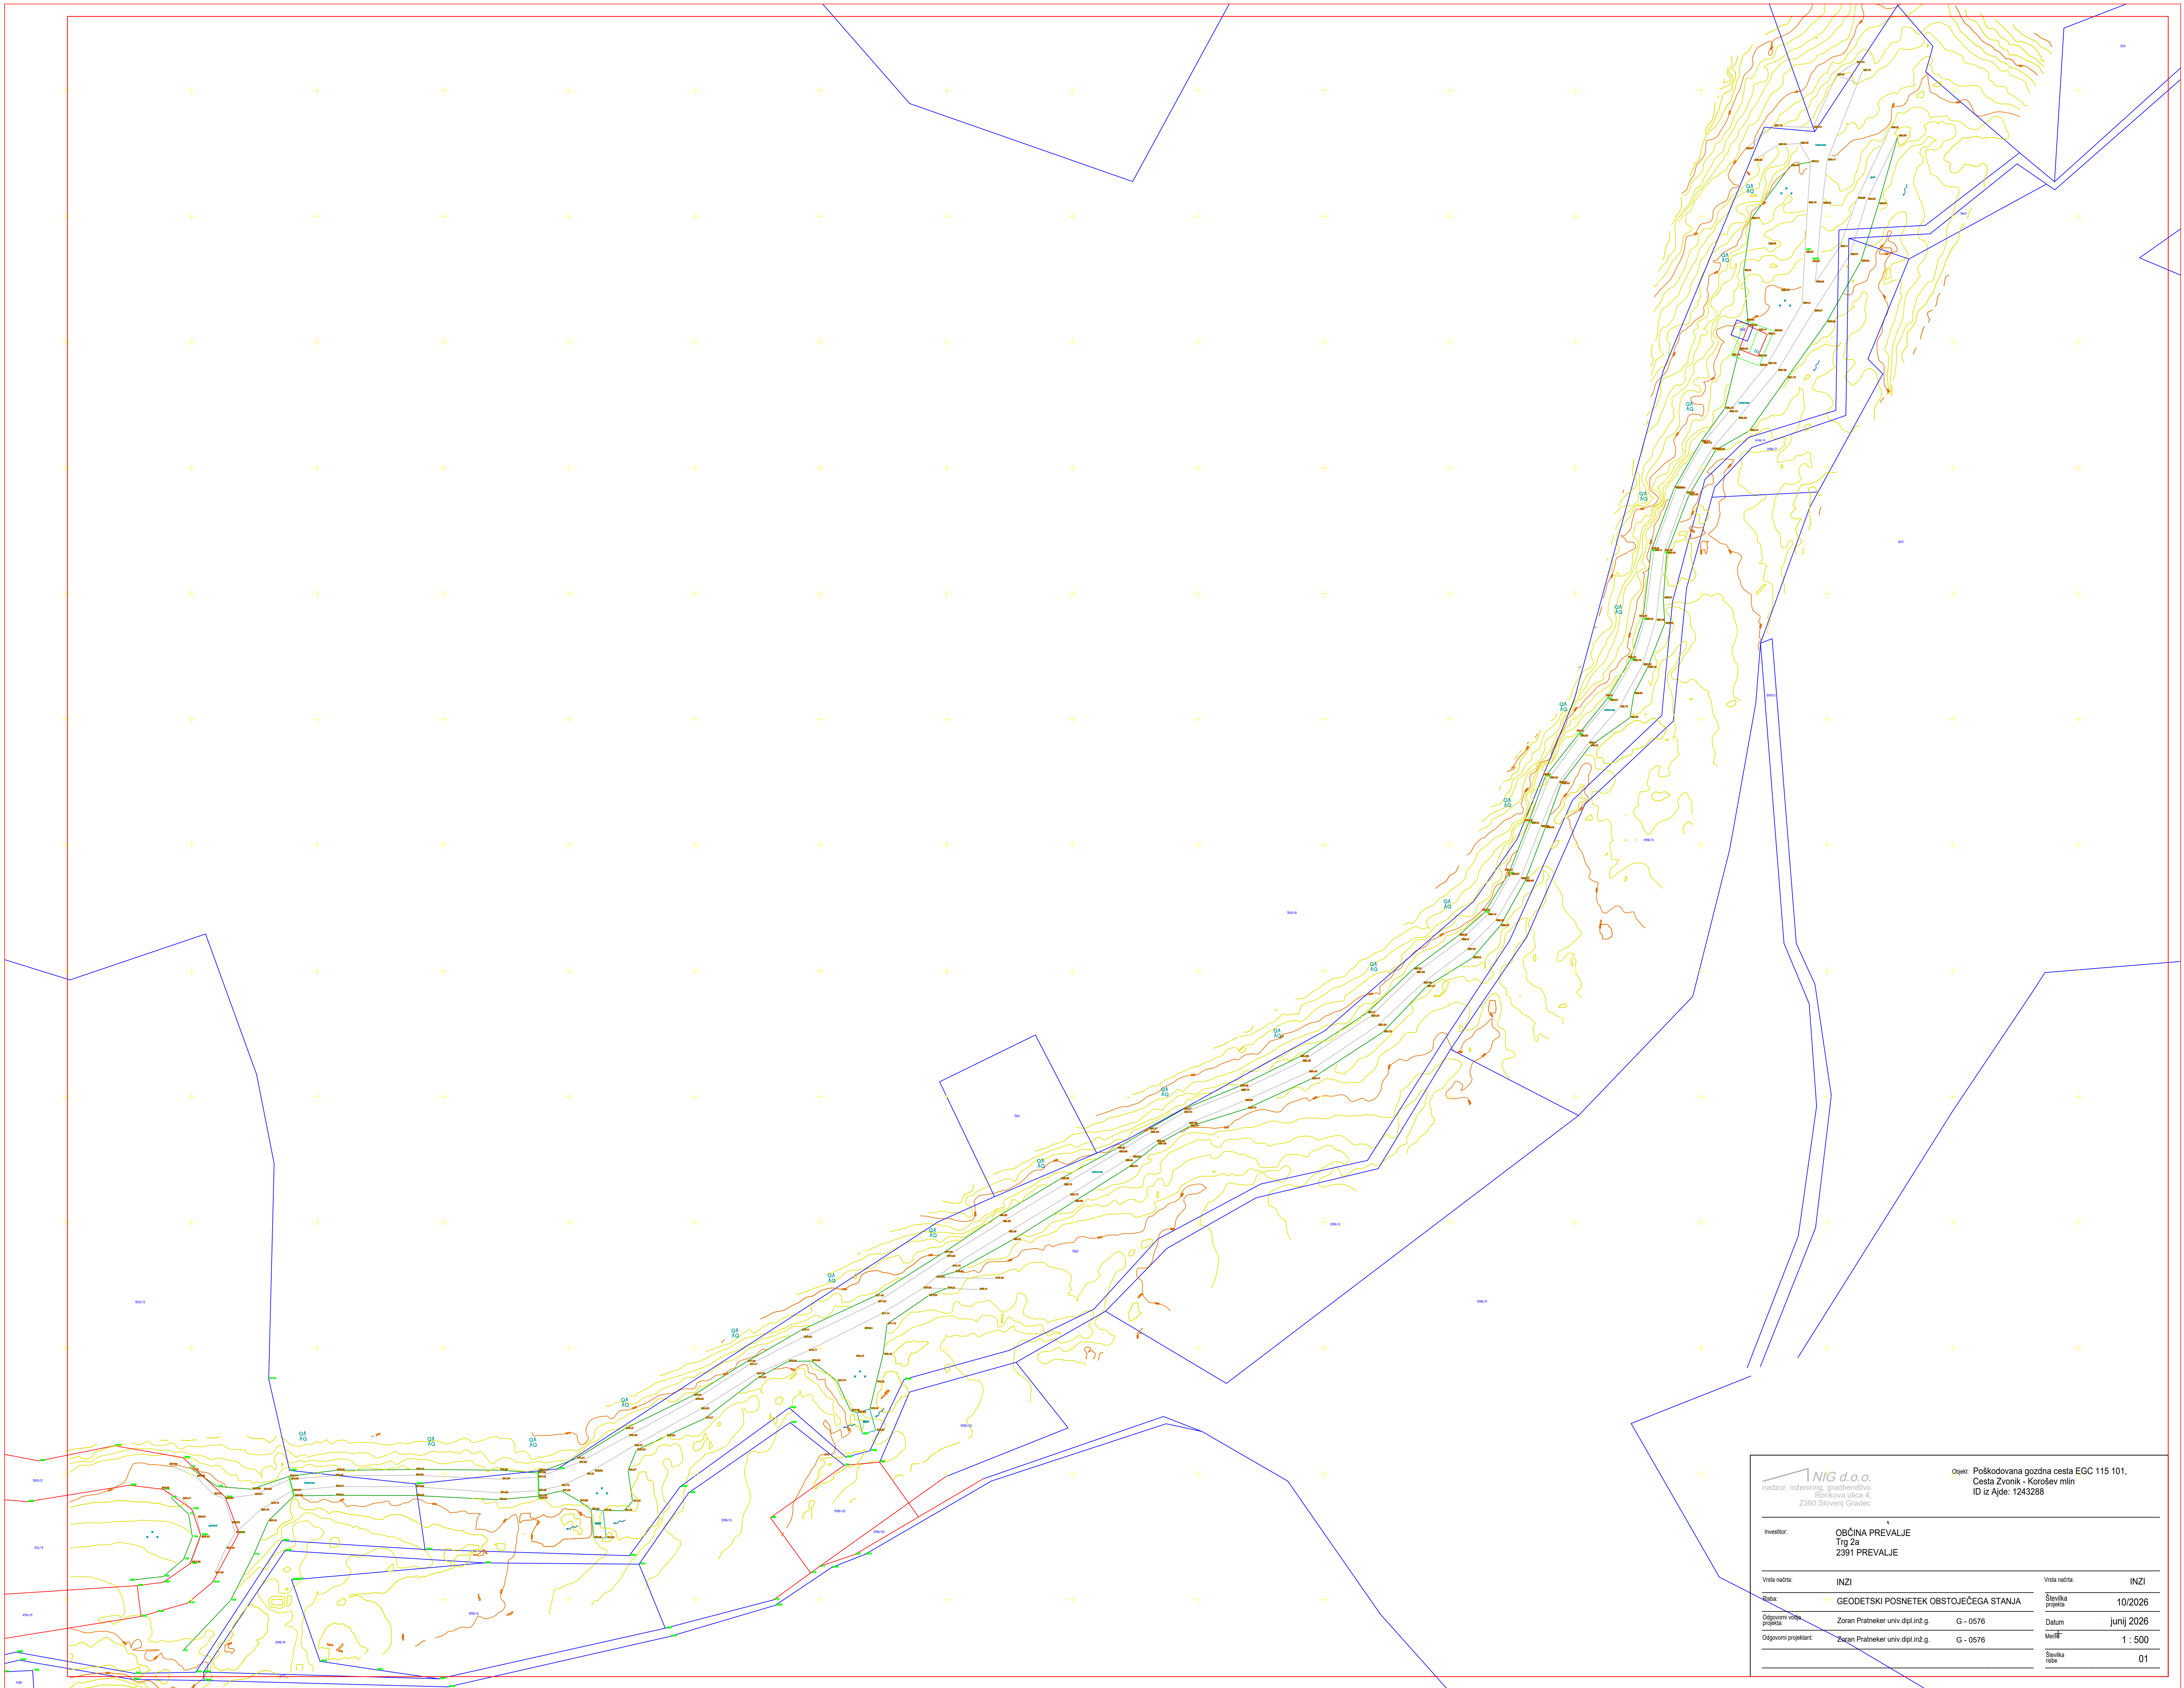

		Opis: Polkrožna gozdna cesta EGC 115 101, Cesta Zvonik - Korolev mlh ID iz Aja: 1243288	
nadzor, inženjring, geodetski dela Rakonova ulica 4, 2390 Slovenski Gradec			
Investitor:	OBČINA PREVALJE Tg 2a 2391 PREVALJE		
Vrsta račna:	INZI		Vrsta račna: INZI
Naza:	GEODETSKI POSNETEK OBSTOJEČEGA STANJA		Številka projekta: 10/2026
Odgovorni za projekt:	Zoran Pratreker univ.dipl.inž.g.	G - 0576	Datum: junij 2026
Odgovorni projektant:	Zoran Pratreker univ.dipl.inž.g.	G - 0576	Mav: 1 : 500
			Številka lista: 01