



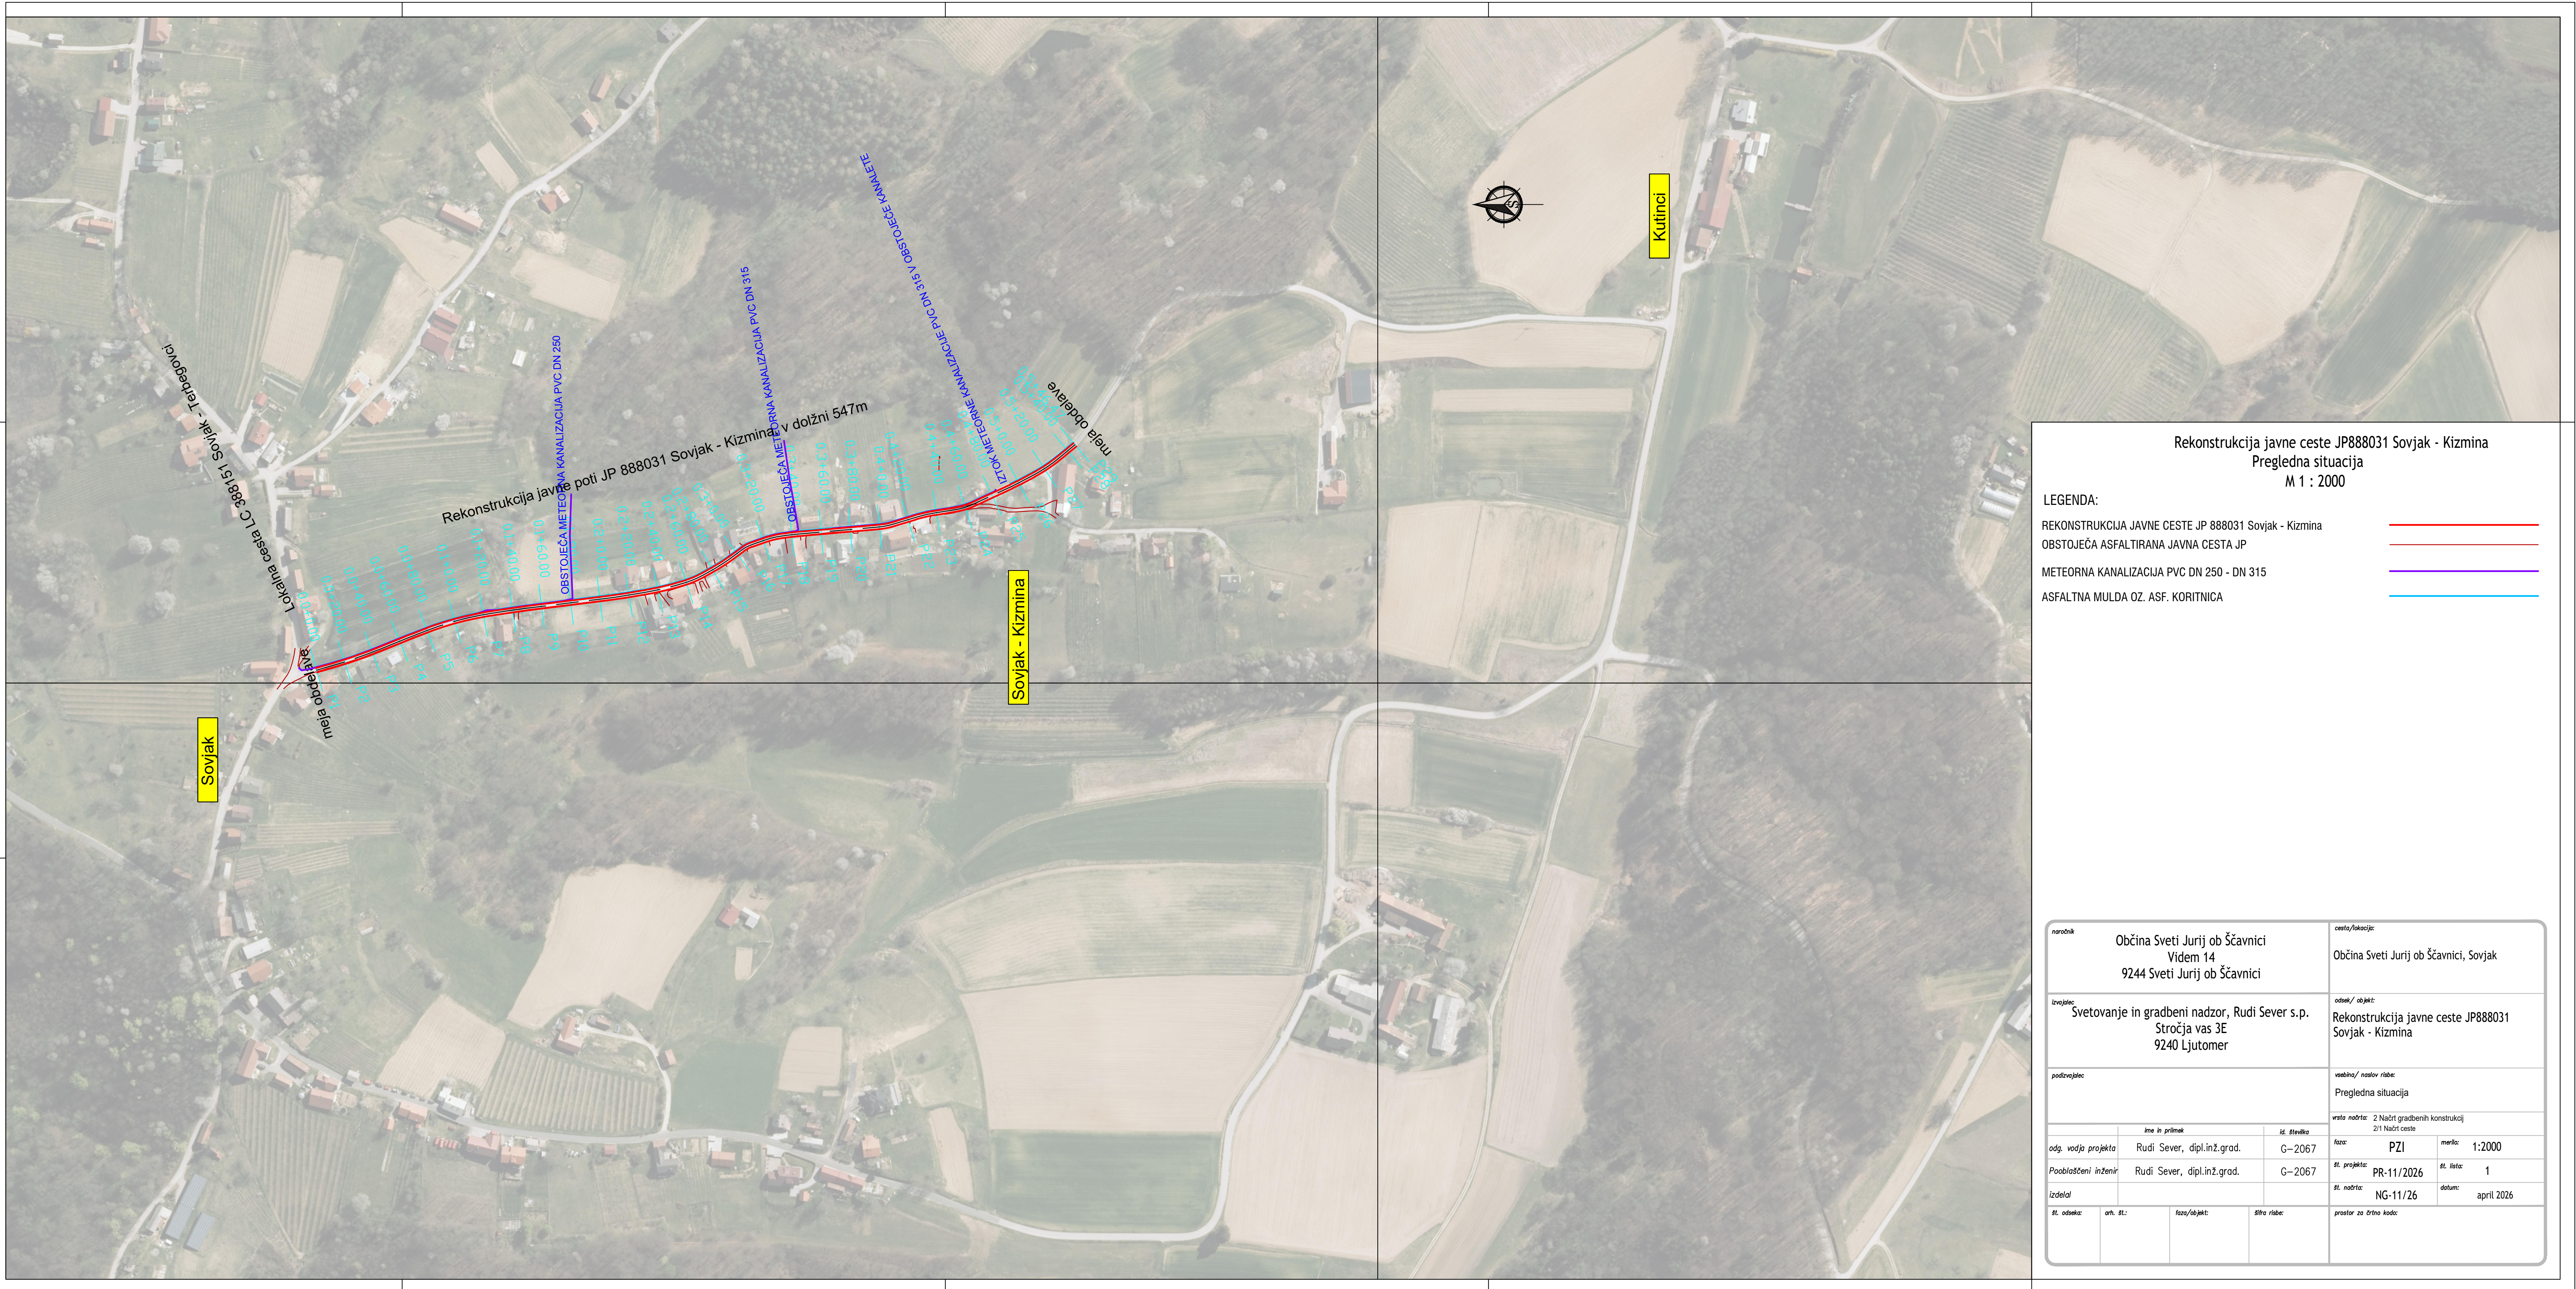

Rekonstrukcija javne ceste JP888031 Sovjak - Kizmina
Pregledna situacija
M 1 : 2000

LEGENDA:	
REKONSTRUKCIJA JAVNE CESTE JP 888031 Sovjak - Kizmina	
OBSTOJEČA ASFALTIRANA JAVNA CESTA JP	
METEORNA KANALIZACIJA PVC DN 250 - DN 315	
ASFALTNA MULDA OZ. ASF. KORITNICA	

poročnik		Občina Sveti Jurij ob Ščavnici Videm 14 9244 Sveti Jurij ob Ščavnici		cestna/fotografija		Občina Sveti Jurij ob Ščavnici, Sovjak	
izvajalec		Svetovanje in gradbeni nadzor, Rudi Sever s.p. Stročja vas 3E 9240 Ljutomer		odnosnik objekta		Rekonstrukcija javne ceste JP888031 Sovjak - Kizmina	
podizvajalec				vrsta objekta / naslov risbe		Pregledna situacija	
				vrsta načrta		2 Načrt gradbenih konstrukcij	
odg. nosilja projekta		Rudi Sever, dipl.inž.grad.		G-2067		faz	
Poblašeni inženir		Rudi Sever, dipl.inž.grad.		G-2067		PZI	
izdelal						PR-11/2026	
št. odloka		an. št.		kraj/objekt		NG-11/26	
						datum	
						april 2026	
						priloge za drugi kolo	

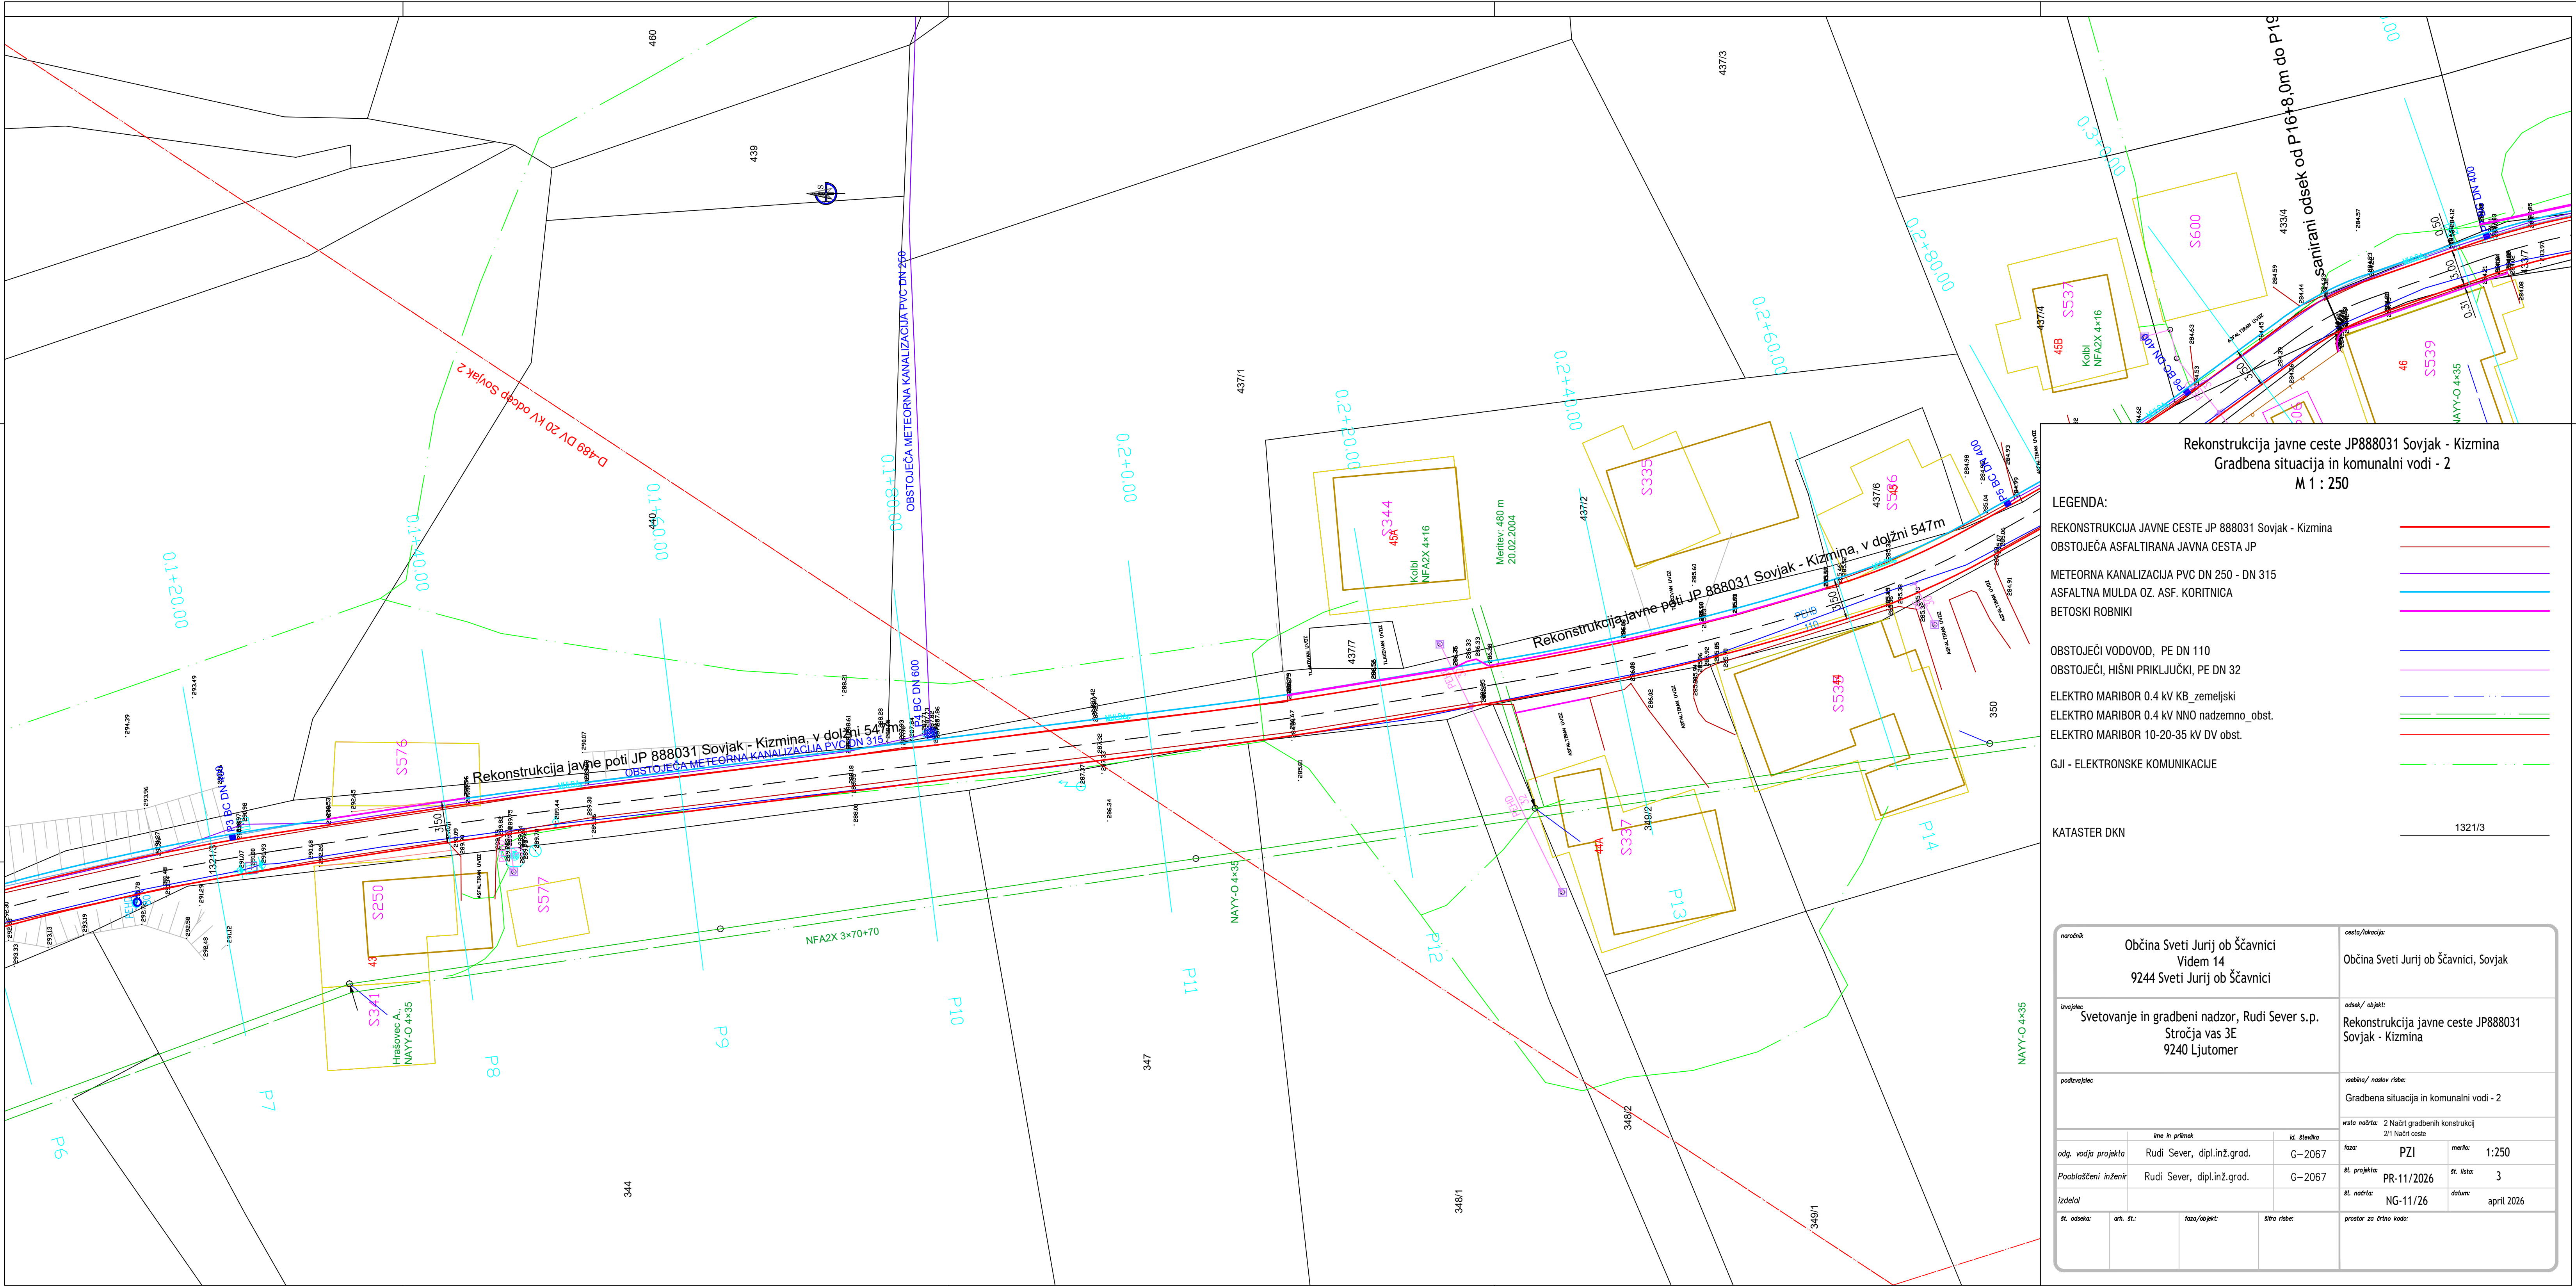

Rekonstrukcija javne ceste JP888031 Sovjak - Kizmina

Gradbena situacija in komunalni vodi - 2

M 1 : 250

LEGENDA:

REKONSTRUKCIJA JAVNE CESTE JP 888031 Sovjak - Kizmina

OBSTOJEČA ASFALTIRANA JAVNA CESTA JP

METEORNA KANALIZACIJA PVC DN 250 - DN 315

ASFALTNA MULDA OZ. ASF. KORITNICA

BETOSKI ROBNIKI

OBSTOJEČI VODOVOD, PE DN 110

OBSTOJEČI, HIŠNI PRIKLJUČKI, PE DN 32

ELEKTRO MARIBOR 0.4 kv KB _zemeljski

ELEKTRO MARIBOR 0.4 kv NNO nadzemno_obst.

ELEKTRO MARIBOR 10-20-35 kv DV obst.

GJI - ELEKTRONSKE KOMUNIKACIJE

KATASTER DKN

1321/3

naročnik		Občina Sveti Jurij ob Ščavnici		cestna/komunalna		Občina Sveti Jurij ob Ščavnici, Sovjak	
		Videm 14					
		9244 Sveti Jurij ob Ščavnici					
izvajalec		Svetovanje in gradbeni nadzor, Rudi Sever s.p.		razpis / objekat		Rekonstrukcija javne ceste JP888031 Sovjak - Kizmina	
		Stročja vas 3E					
		9240 Ljutomer					
podizvajalec				vrsta/razpisni ribec		Gradbena situacija in komunalni vodi - 2	
				vrsta nadzora		2 Nadzorni gradbeni konstrukcij	
						211 Nadzorni osred	
odp. vodja projekta		Rudi Sever, dipl.inž.grad.		id. stavila		G-2067	
Poblaščen inženir		Rudi Sever, dipl.inž.grad.		faza		PZI	
				st. projekta		PR-11/2026	
izdelal				st. nadzora		NG-11/26	
st. odziva		apr. 2026		datum		april 2026	
st. odziva		apr. 2026		datum		april 2026	
st. odziva		apr. 2026		datum		april 2026	



Rekonstrukcija javne ceste JP888031 Sovjak - Kizmina

Gradbena situacija in komunalni vodi - 3

M 1 : 250

LEGENDA:

REKONSTRUKCIJA JAVNE CESTE JP 888031 Sovjak - Kizmina

OBSTOJEČA ASFALTIRANA JAVNA CESTA JP

METEORNA KANALIZACIJA PVC DN 250 - DN 315

ASFALTNA MULDA OZ. ASF. KORITNICA

BETOSKI ROBNIKI

OBSTOJEČI VODOVOD, PE DN 110

OBSTOJEČI, HIŠNI PRIKLJUČKI, PE DN 32

ELEKTRO MARIBOR 0.4 kv KB _zemeljski

ELEKTRO MARIBOR 0.4 kv NNO nadzemno_obst.

ELEKTRO MARIBOR 10-20-35 kv DV obst.

GJI - ELEKTRONSKE KOMUNIKACIJE

KATASTER DKN

1321/3

naročnik		Občina Sveti Jurij ob Ščavnici Videm 14 9244 Sveti Jurij ob Ščavnici		cestni/kataster		Občina Sveti Jurij ob Ščavnici, Sovjak	
izvajalec		Svetovanje in gradbeni nadzor, Rudi Sever s.p. Stročja vas 3E 9240 Ljutomer		objekt / objekt		Rekonstrukcija javne ceste JP888031 Sovjak - Kizmina	
podizvajalec				vrstni/razpisni št.		Gradbena situacija in komunalni vodi - 3	
				vrsta nadzora		2 Načrti gradbenih konstrukcij 211 Načrti cestne	
odp. vodja projekta	ime in priimek		id. številka		razpis		malo: 1:250
	Rudi Sever, dipl.inž.grad.		G-2067		PZI		
Pooblaščen inženir							št. lista: 4
	Rudi Sever, dipl.inž.grad.		G-2067		PR-11/2026		
izdelal							
št. odziva:		vrh. št.:	razpis/objekt:		druga razpis:		datum: april 2026
					prostor za štito koda:		

