



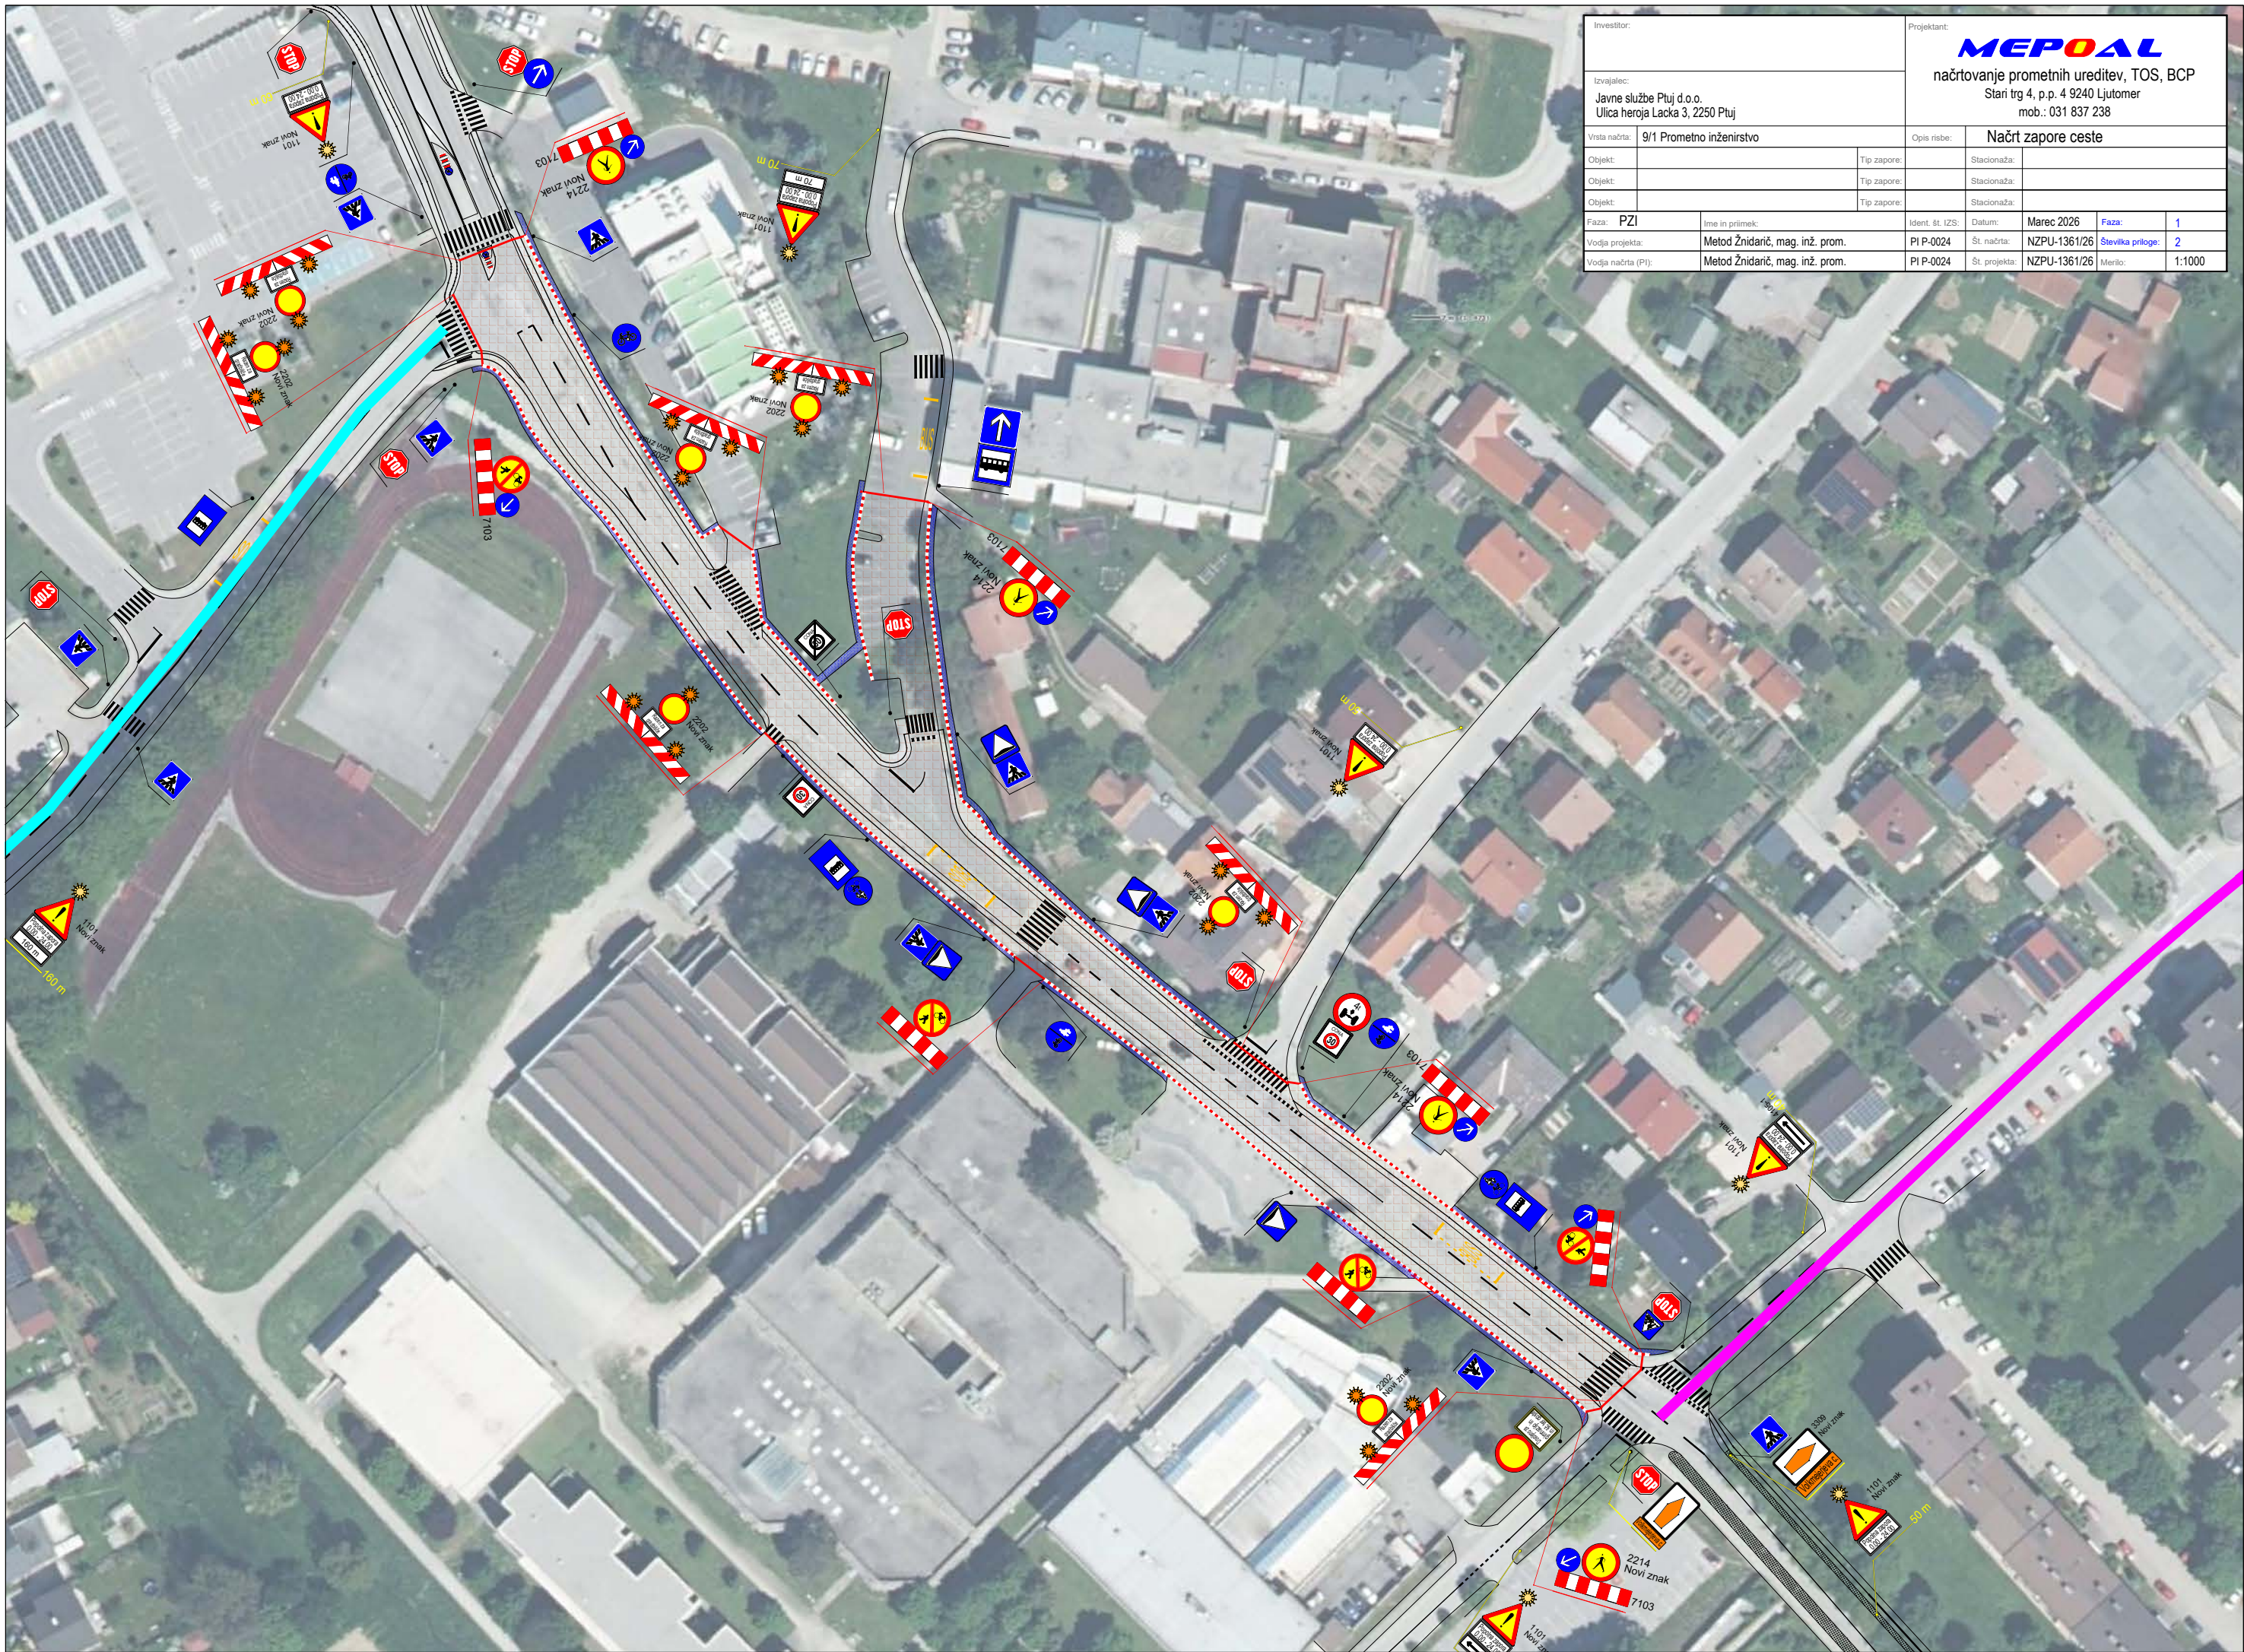


Investitor:		Projektant: MEPOL načrtovanje prometnih ureditev, TOS, BCP Stari trg 4, p.p. 4 9240 Ljutomer mob.: 031 837 238			
Izvajalec: Javne službe Ptuj d.o.o. Ulica heroja Lacka 3, 2250 Ptuj		Vrsta načrta: 9/1 Prometno inženirstvo		Opis risbe: Načrt zapore ceste	
Objekt:		Tip zapore:		Stacionaža:	
Objekt:		Tip zapore:		Stacionaža:	
Objekt:		Tip zapore:		Stacionaža:	
Faza: PZI	Ime in priimek:	Ident. št. IZS:	Datum: Marec 2026	Faza:	1
Vodja projekta:	Metod Žnidarič, mag. inž. prom.	PI P-0024	Št. načrta: NZPU-1361/26	Številka priloge:	2
Vodja načrta (PI):	Metod Žnidarič, mag. inž. prom.	PI P-0024	Št. projekta: NZPU-1361/26	Merilo:	1:1000

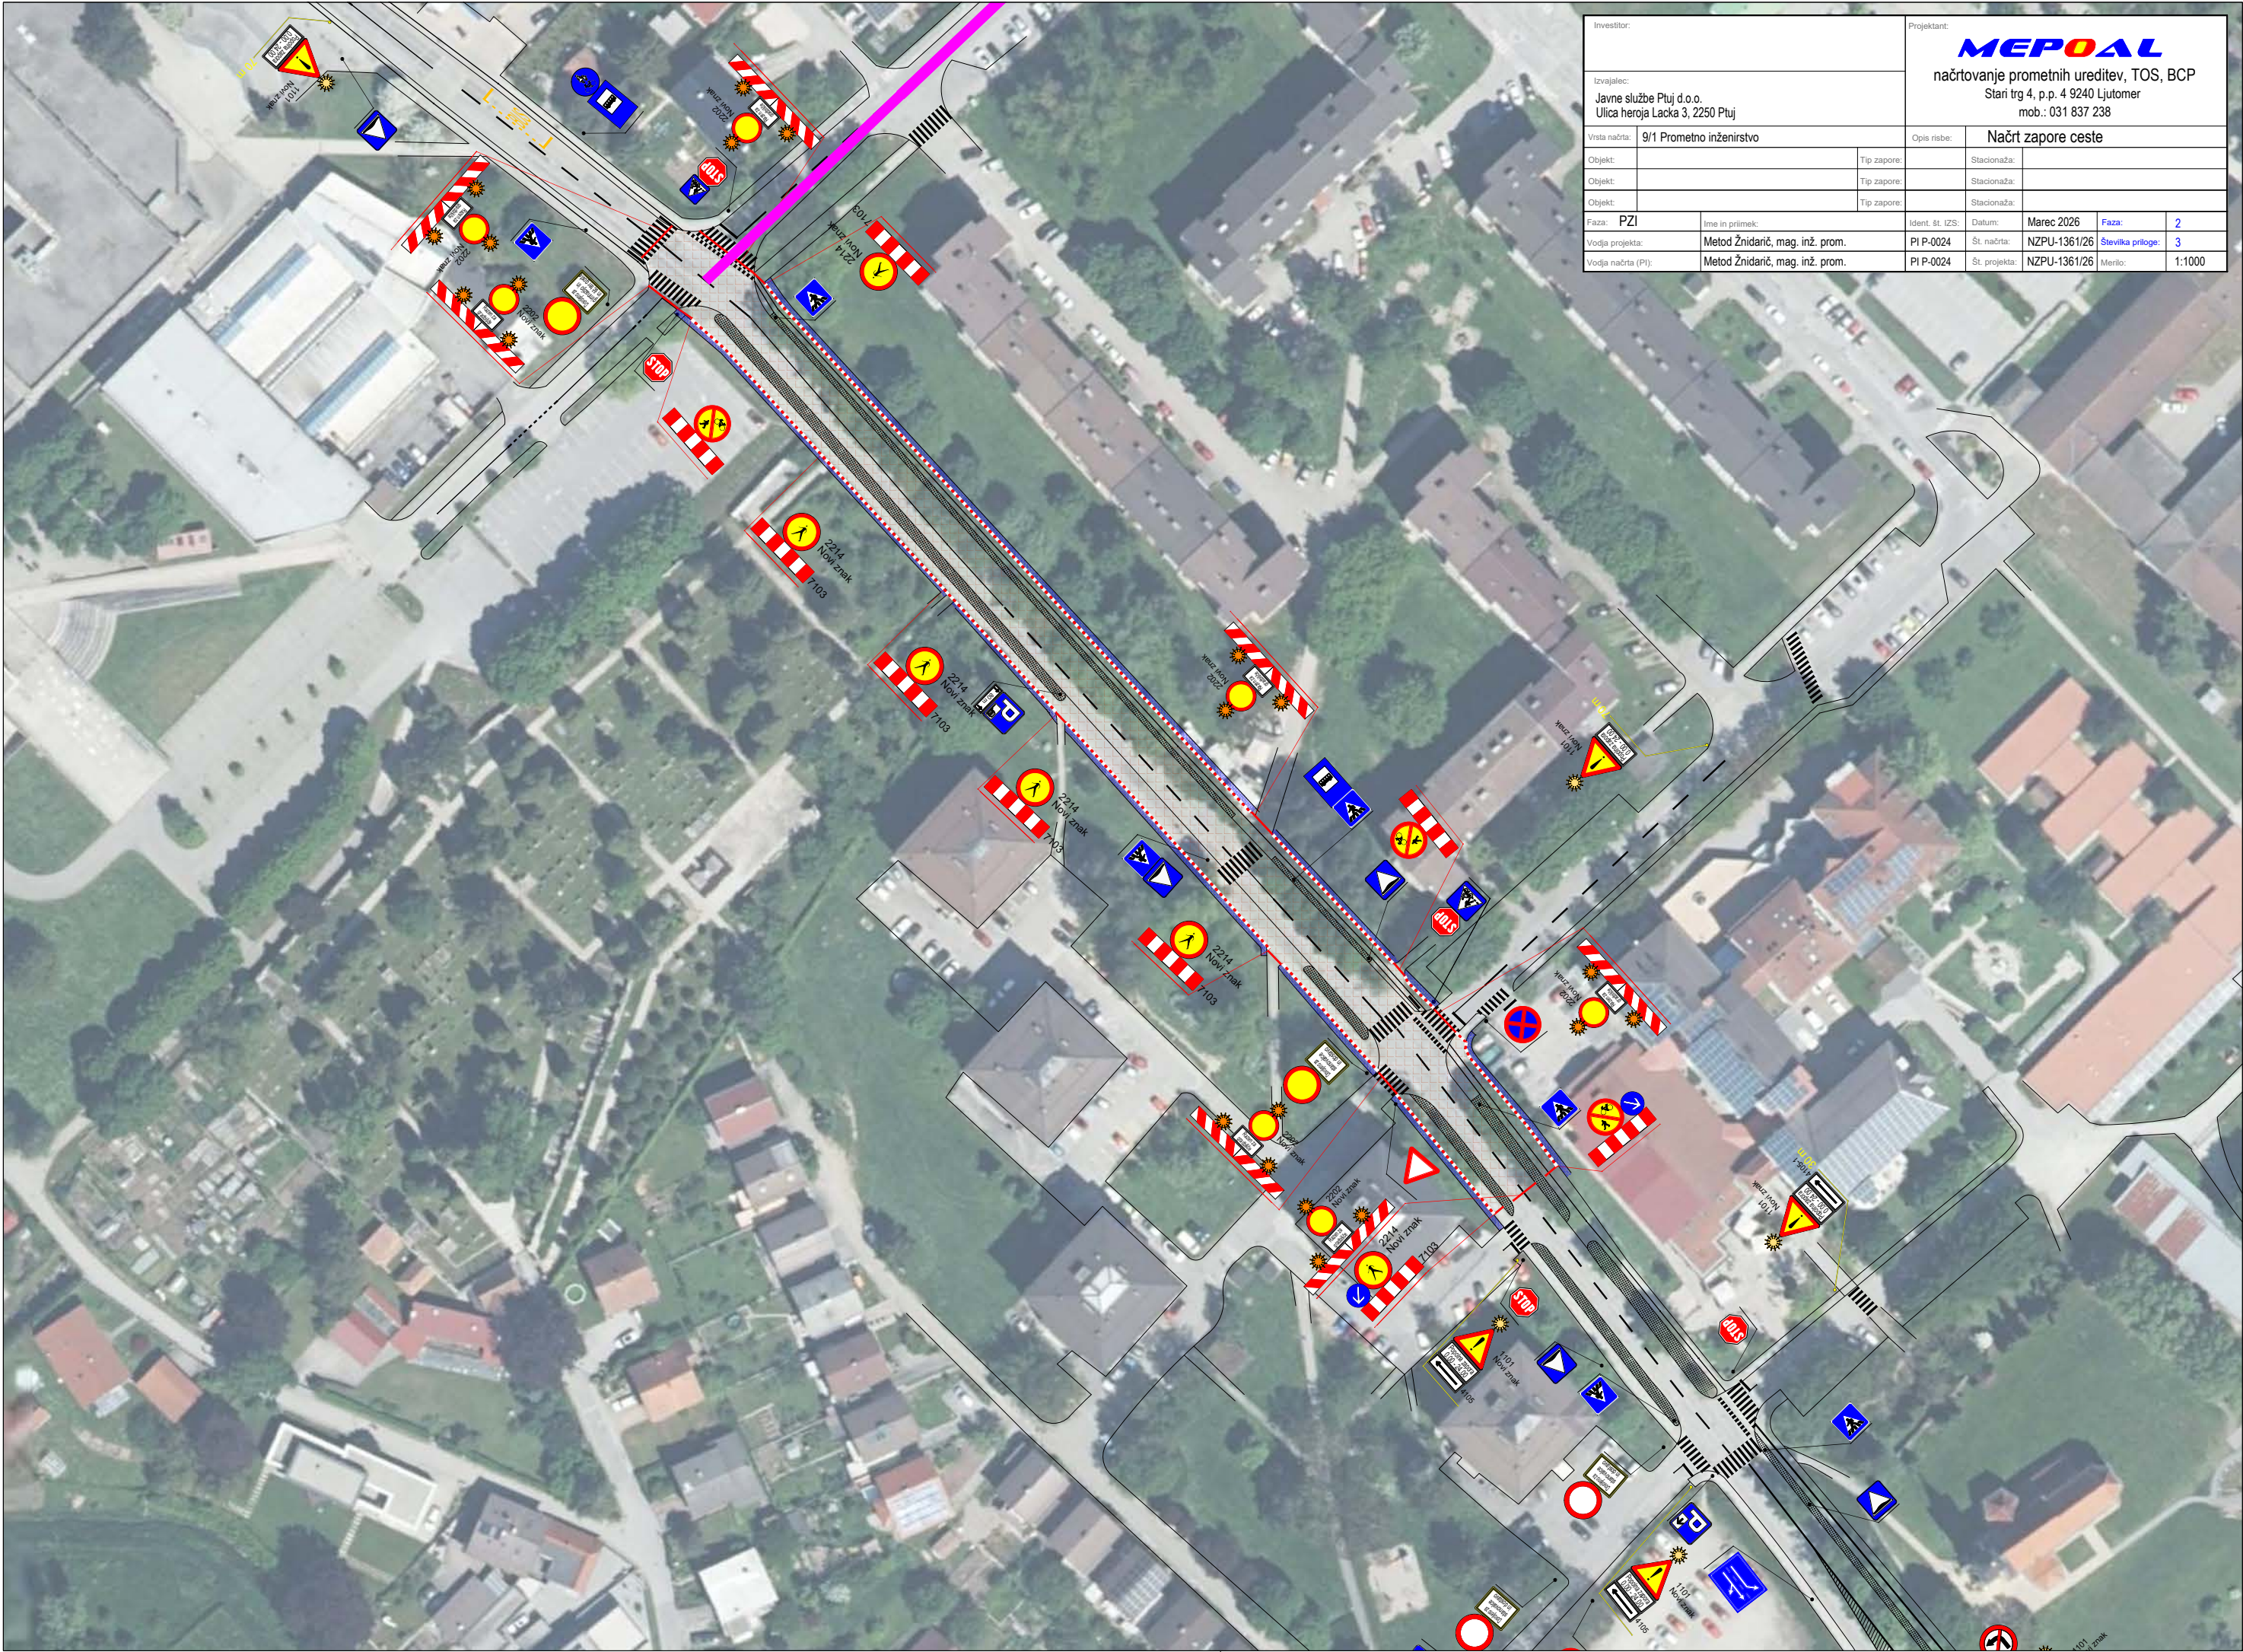


Investitor:		Projektant:	
Izvajalec:		MEPOL	
Javne službe Ptuj d.o.o.		načrtovanje prometnih ureditev, TOS, BCP	
Ulica heroja Lacka 3, 2250 Ptuj		Stari trg 4, p.p. 4 9240 Ljutomer	
		mob.: 031 837 238	
Vrsta načrta:	9/1 Prometno inženirstvo	Opis risbe:	Načrt zapore ceste
Objekt:		Tip zapore:	Stacionaža:
Objekt:		Tip zapore:	Stacionaža:
Objekt:		Tip zapore:	Stacionaža:
Faza:	PZI	Ime in priimek:	Ident. št. IZS:
Vodja projekta:	Metod Žnidarič, mag. inž. prom.	PI P-0024	Datum:
Vodja načrta (PI):	Metod Žnidarič, mag. inž. prom.	PI P-0024	Št. načrta:
		Št. projekta:	NZPU-1361/26
		Merilo:	Številka priloge:
			1
			2.1




Investitor:				Projektant:			
Izvajalec:				MEPOAL			
Javne službe Ptuj d.o.o.				načrtovanje prometnih ureditev, TOS, BCP			
Ulica heroja Lacka 3, 2250 Ptuj				Stari trg 4, p.p. 4 9240 Ljutomer			
				mob.: 031 837 238			
Vrsta načrta:				Opis risbe:			
9/1 Prometno inženirstvo				Načrt zapore ceste			
Objekt:		Tip zapore:		Stacionaža:			
Objekt:		Tip zapore:		Stacionaža:			
Objekt:		Tip zapore:		Stacionaža:			
Faza:		Ime in priimek:		Ident. št. IZS:		Datum:	
PZI				PI P-0024		Marec 2026	
Vodja projekta:		Metod Žnidarič, mag. inž. prom.		St. načrta:		NZPU-1361/26	
Vodja načrta (PI):		Metod Žnidarič, mag. inž. prom.		St. projekta:		NZPU-1361/26	
				Merilo:		1:1000	

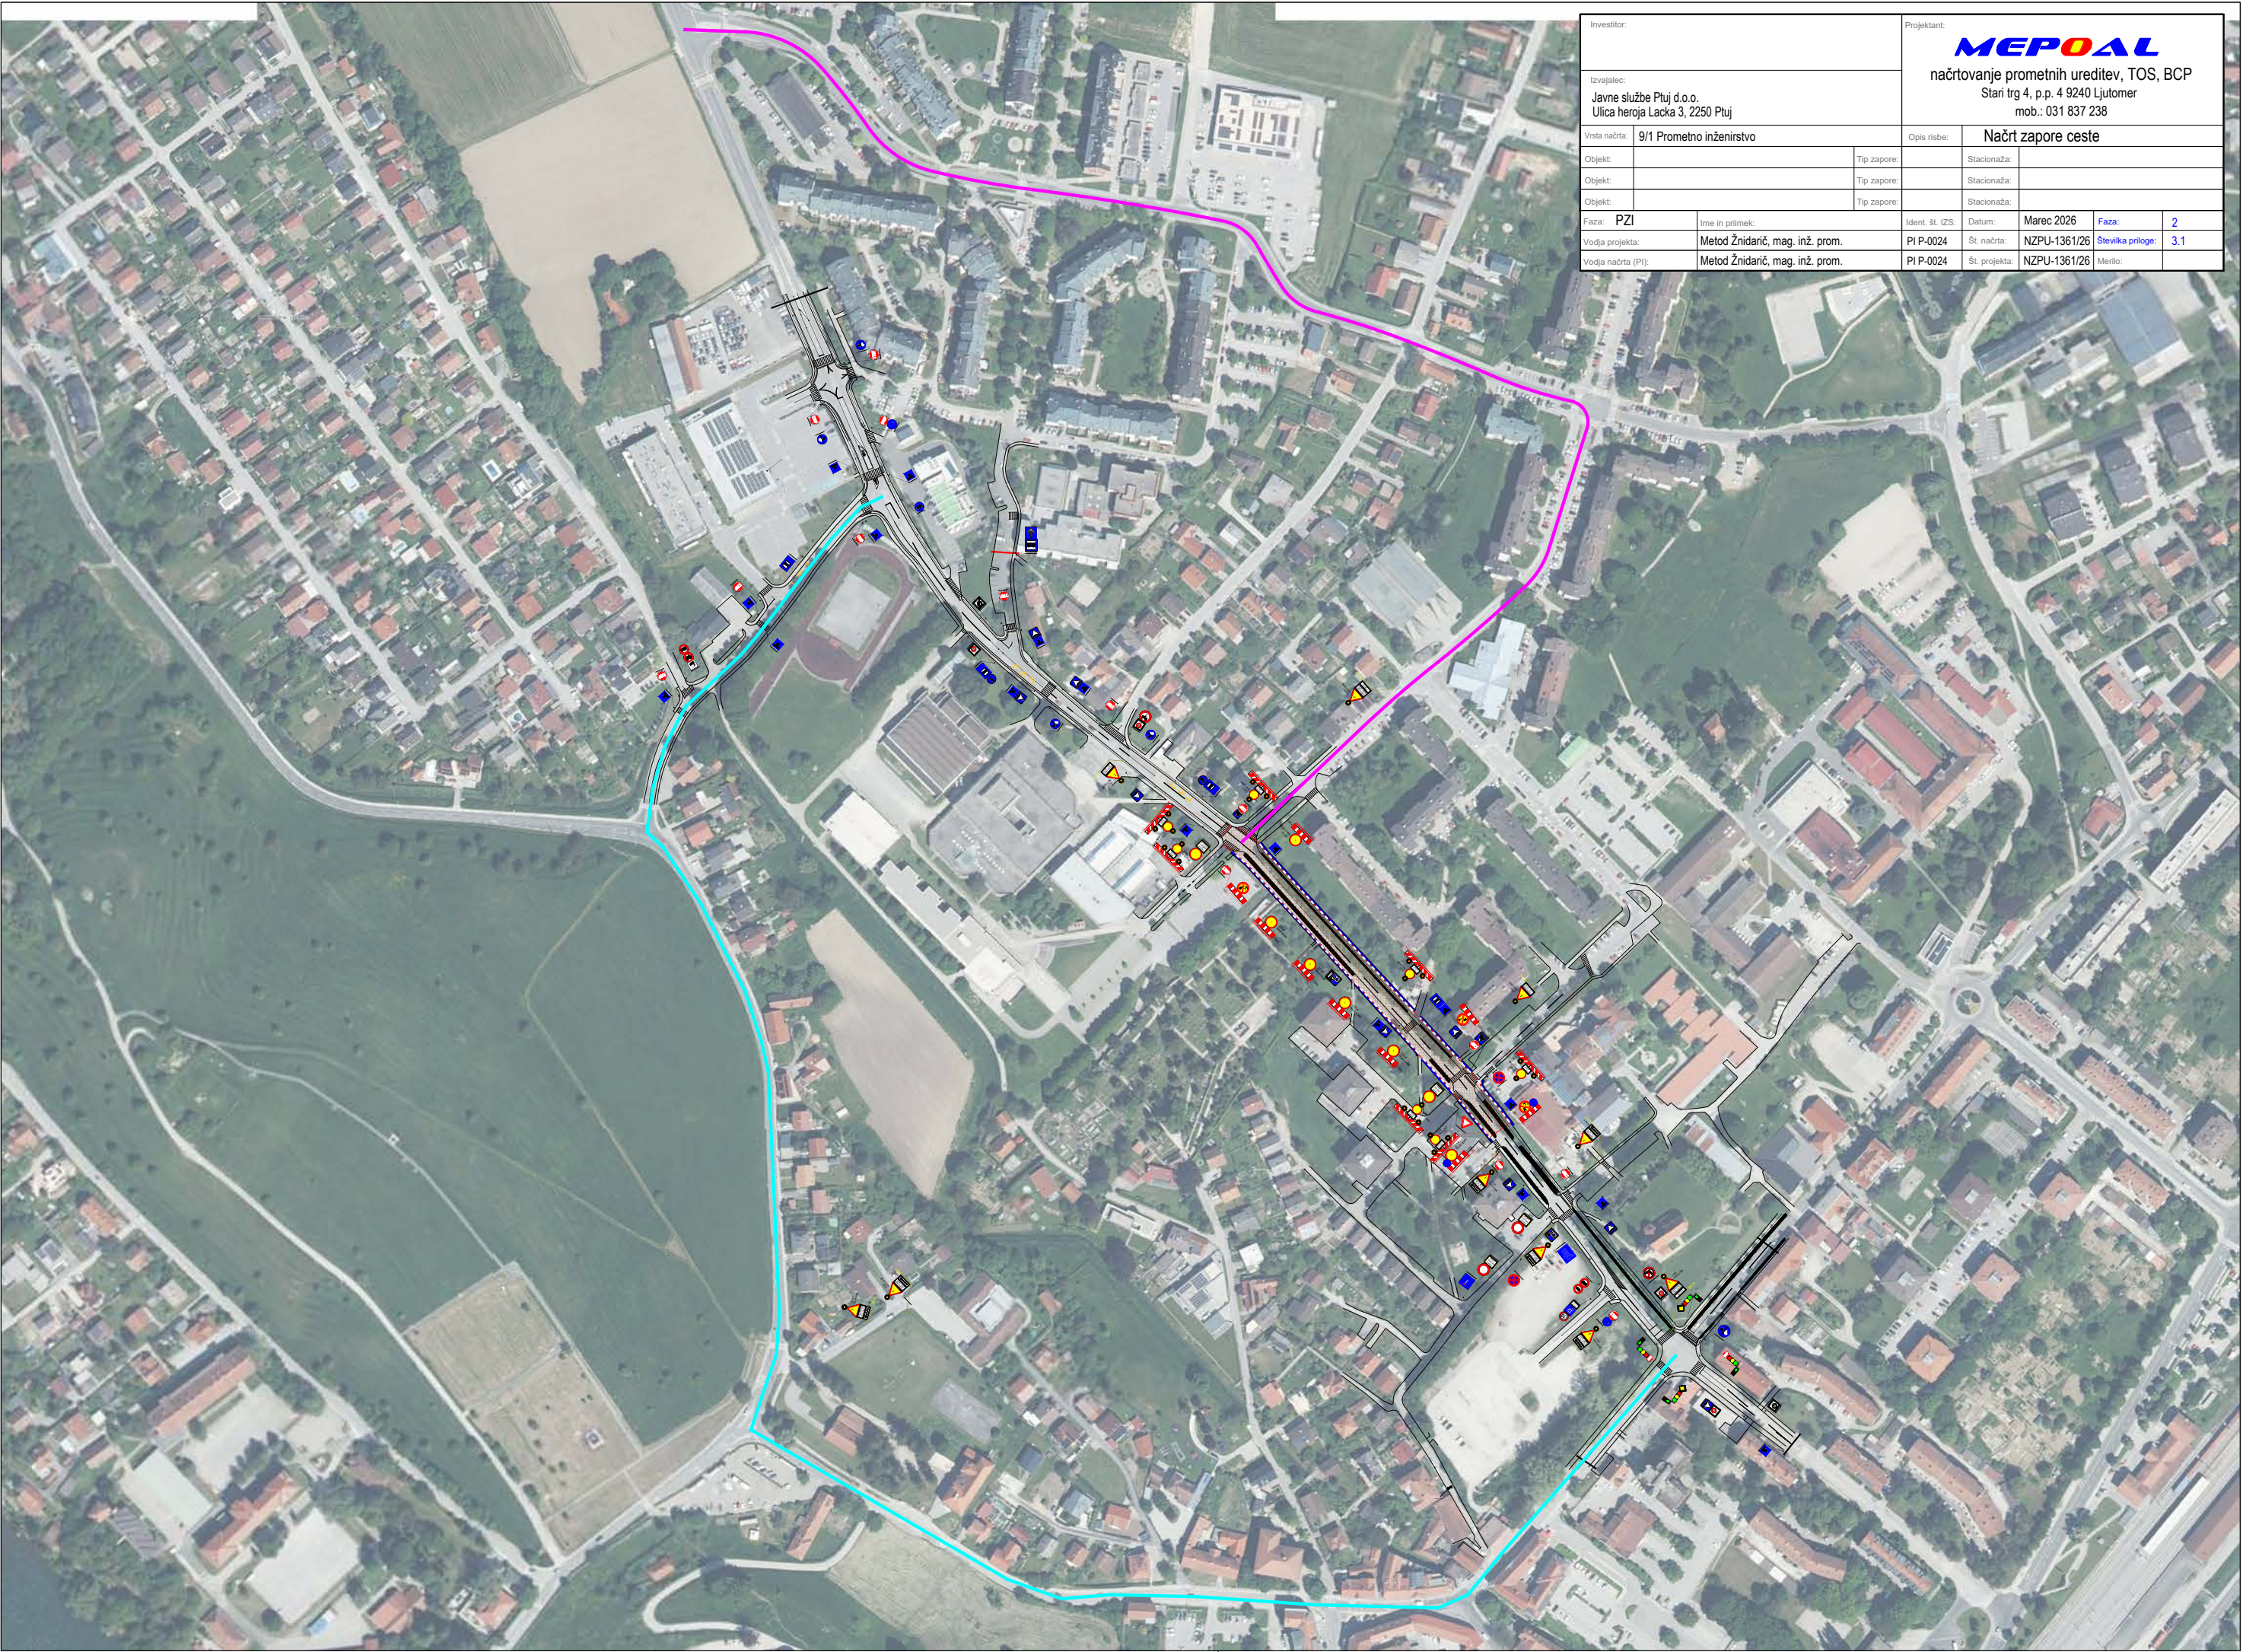


Investitor:		Projektant: MEPOL načrtovanje prometnih ureditev, TOS, BCP Stari trg 4, p.p. 4 9240 Ljutomer mob.: 031 837 238			
Izvajalec: Javne službe Ptuj d.o.o. Ulica heroja Lacka 3, 2250 Ptuj		Opis risbe: Načrt zapore ceste			
Vrsta načrta:	9/1 Prometno inženirstvo	Tip zapore:		Stacionaža:	
Objekt:		Tip zapore:		Stacionaža:	
Objekt:		Tip zapore:		Stacionaža:	
Objekt:		Tip zapore:		Stacionaža:	
Faza:	PZI	Ime in priimek:	Ident. št. IZS:	Datum:	Marec 2026
Vodja projekta:	Metod Žnidarič, mag. inž. prom.	PI P-0024	Št. načrta:	NZPU-1361/26	Faza: 2
Vodja načrta (PI):	Metod Žnidarič, mag. inž. prom.	PI P-0024	Št. projekta:	NZPU-1361/26	Številka priloge: 3.1

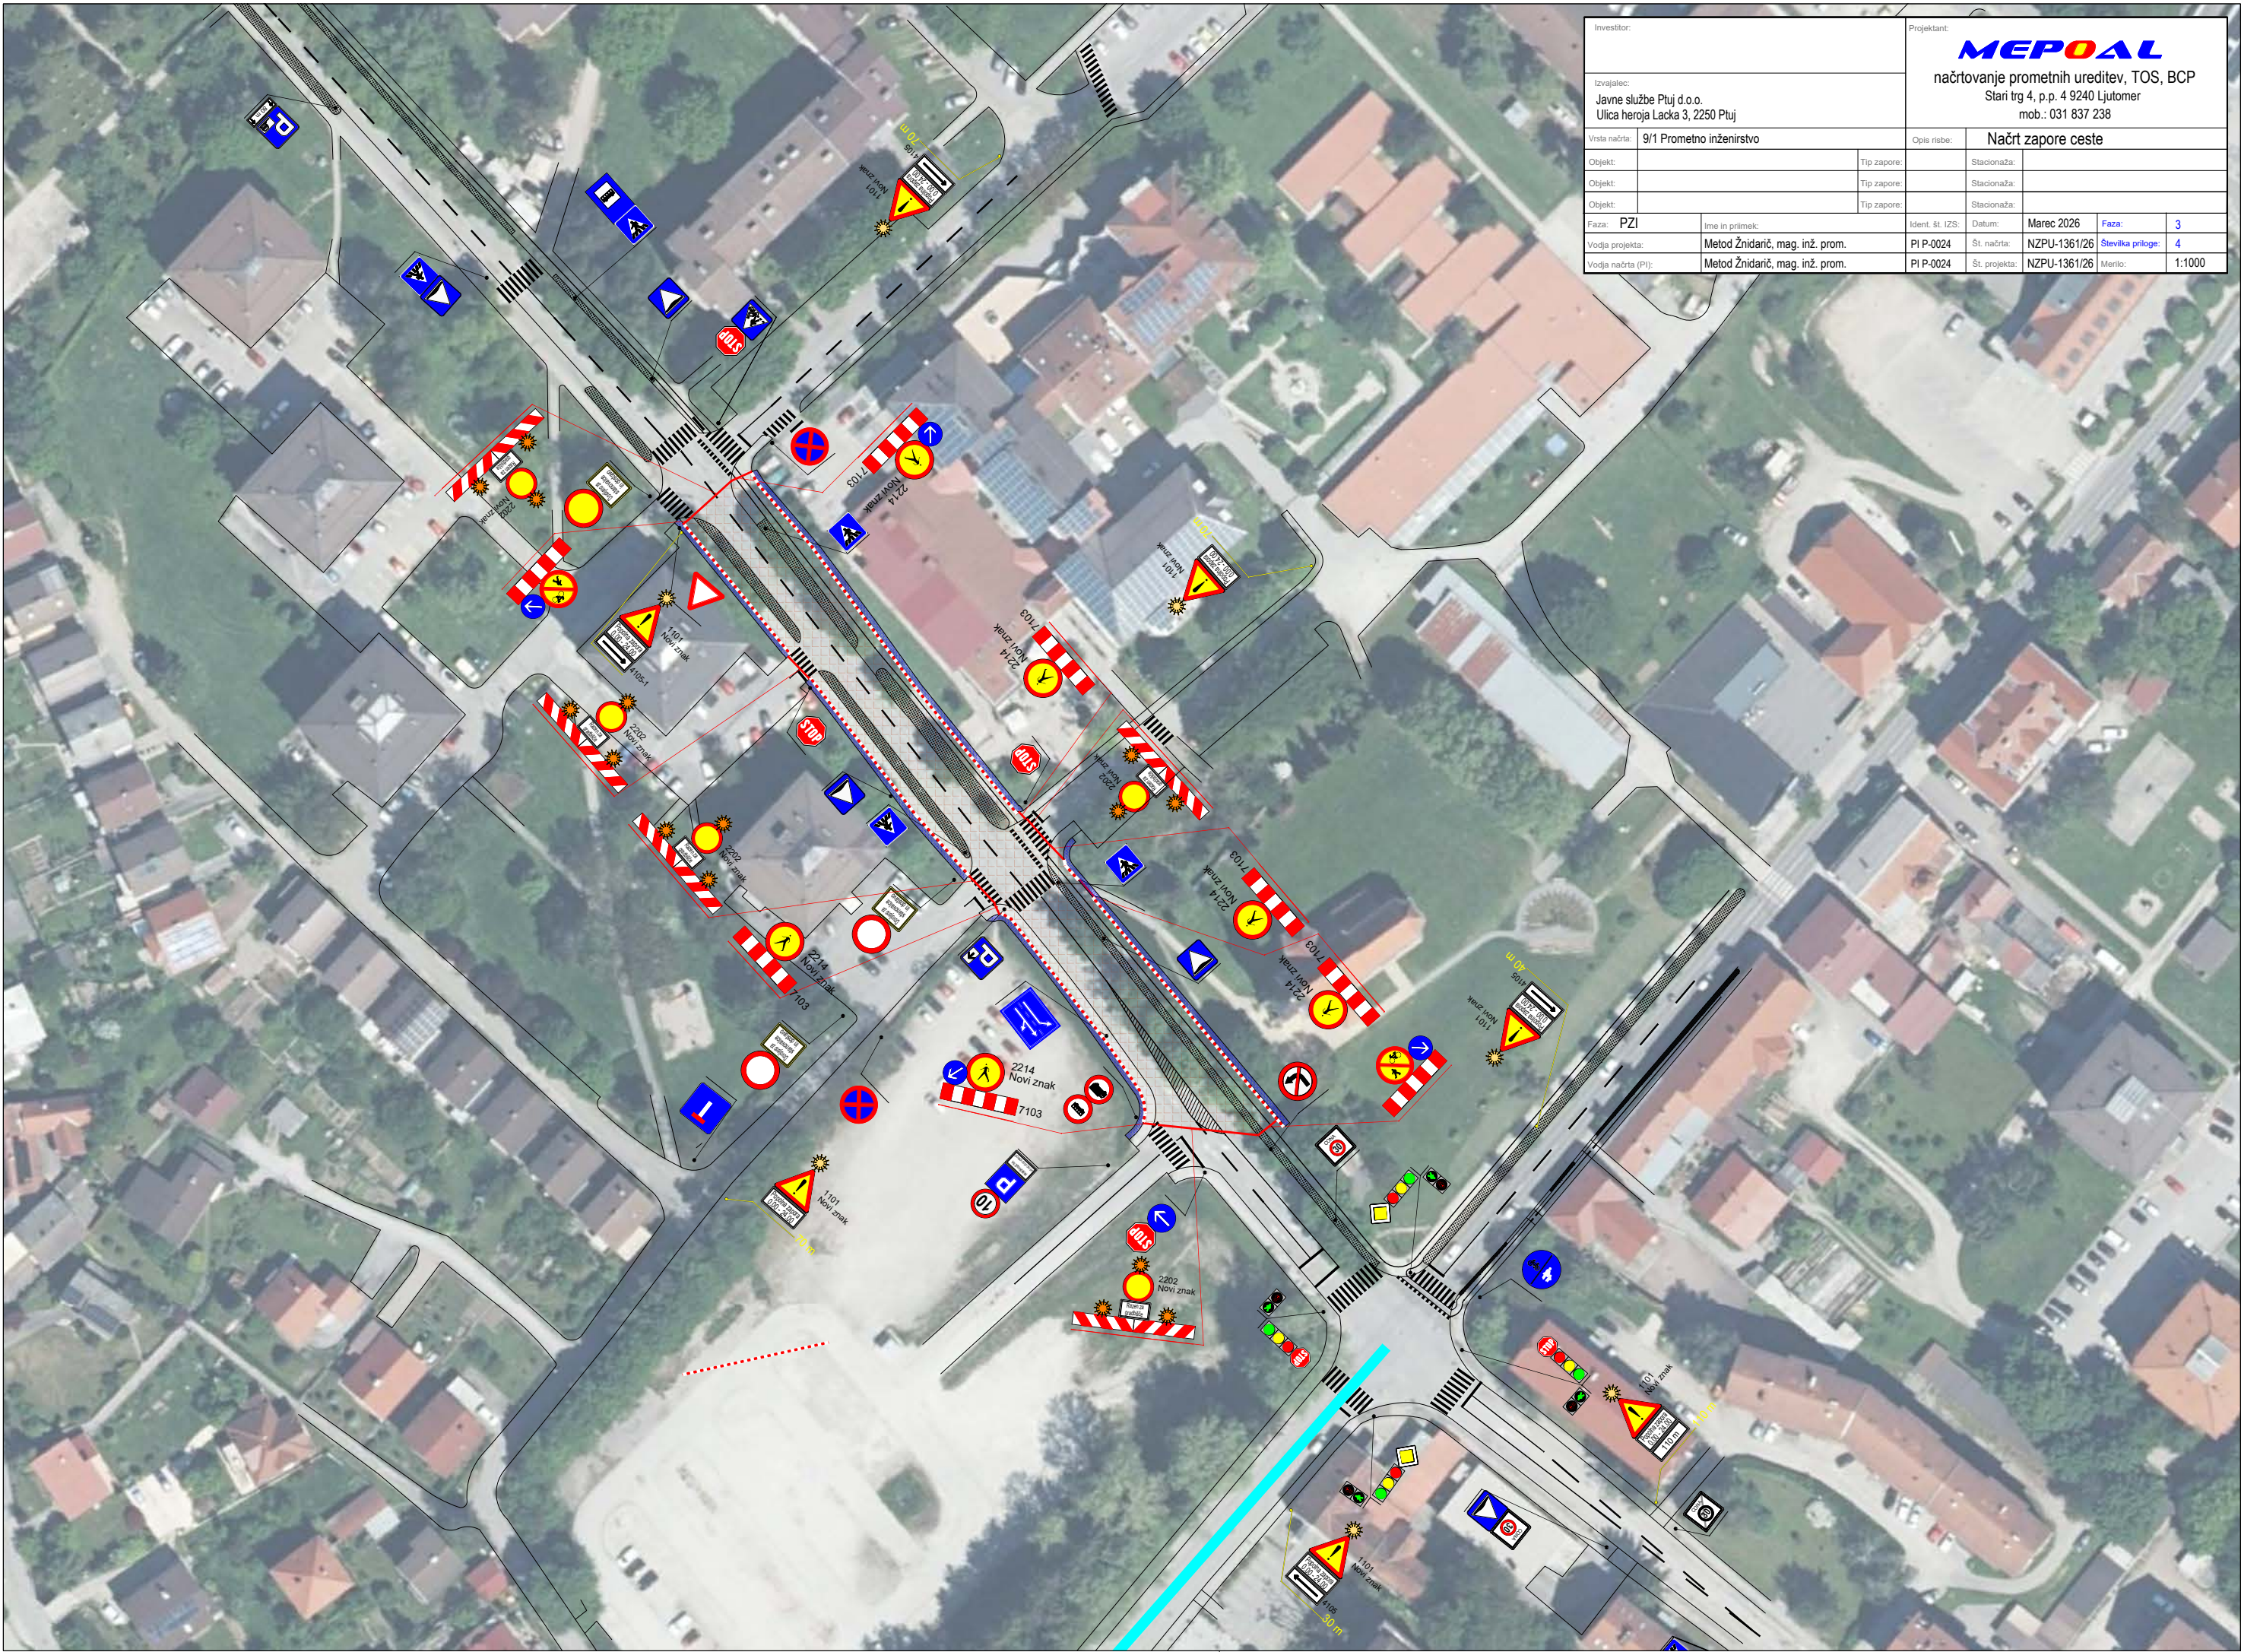

Investitor:			Projektant:		
Izvajalec:			MEPOL		
Javne službe Ptuj d.o.o.			načrtovanje prometnih ureditev, TOS, BCP		
Ulica heroja Lacka 3, 2250 Ptuj			Stari trg 4, p.p. 4 9240 Ljutomer		
			mob.: 031 837 238		
Vrsta načrta:			Opis risbe:		
9/1 Prometno inženirstvo			Načrt zapore ceste		
Objekt:		Tip zapore:	Stacionaža:		
Objekt:		Tip zapore:	Stacionaža:		
Objekt:		Tip zapore:	Stacionaža:		
Faza:	PZI	Ime in primerek:	Ident. št. IZS:	Datum:	Marec 2026
Vodja projekta:	Metod Žnidarič, mag. inž. prom.	PI P-0024	Št. načrta:	NZPU-1361/26	Faza: 3
Vodja načrta (PI):	Metod Žnidarič, mag. inž. prom.	PI P-0024	Št. projekta:	NZPU-1361/26	Številka priloge: 4
				Merilo:	1:1000

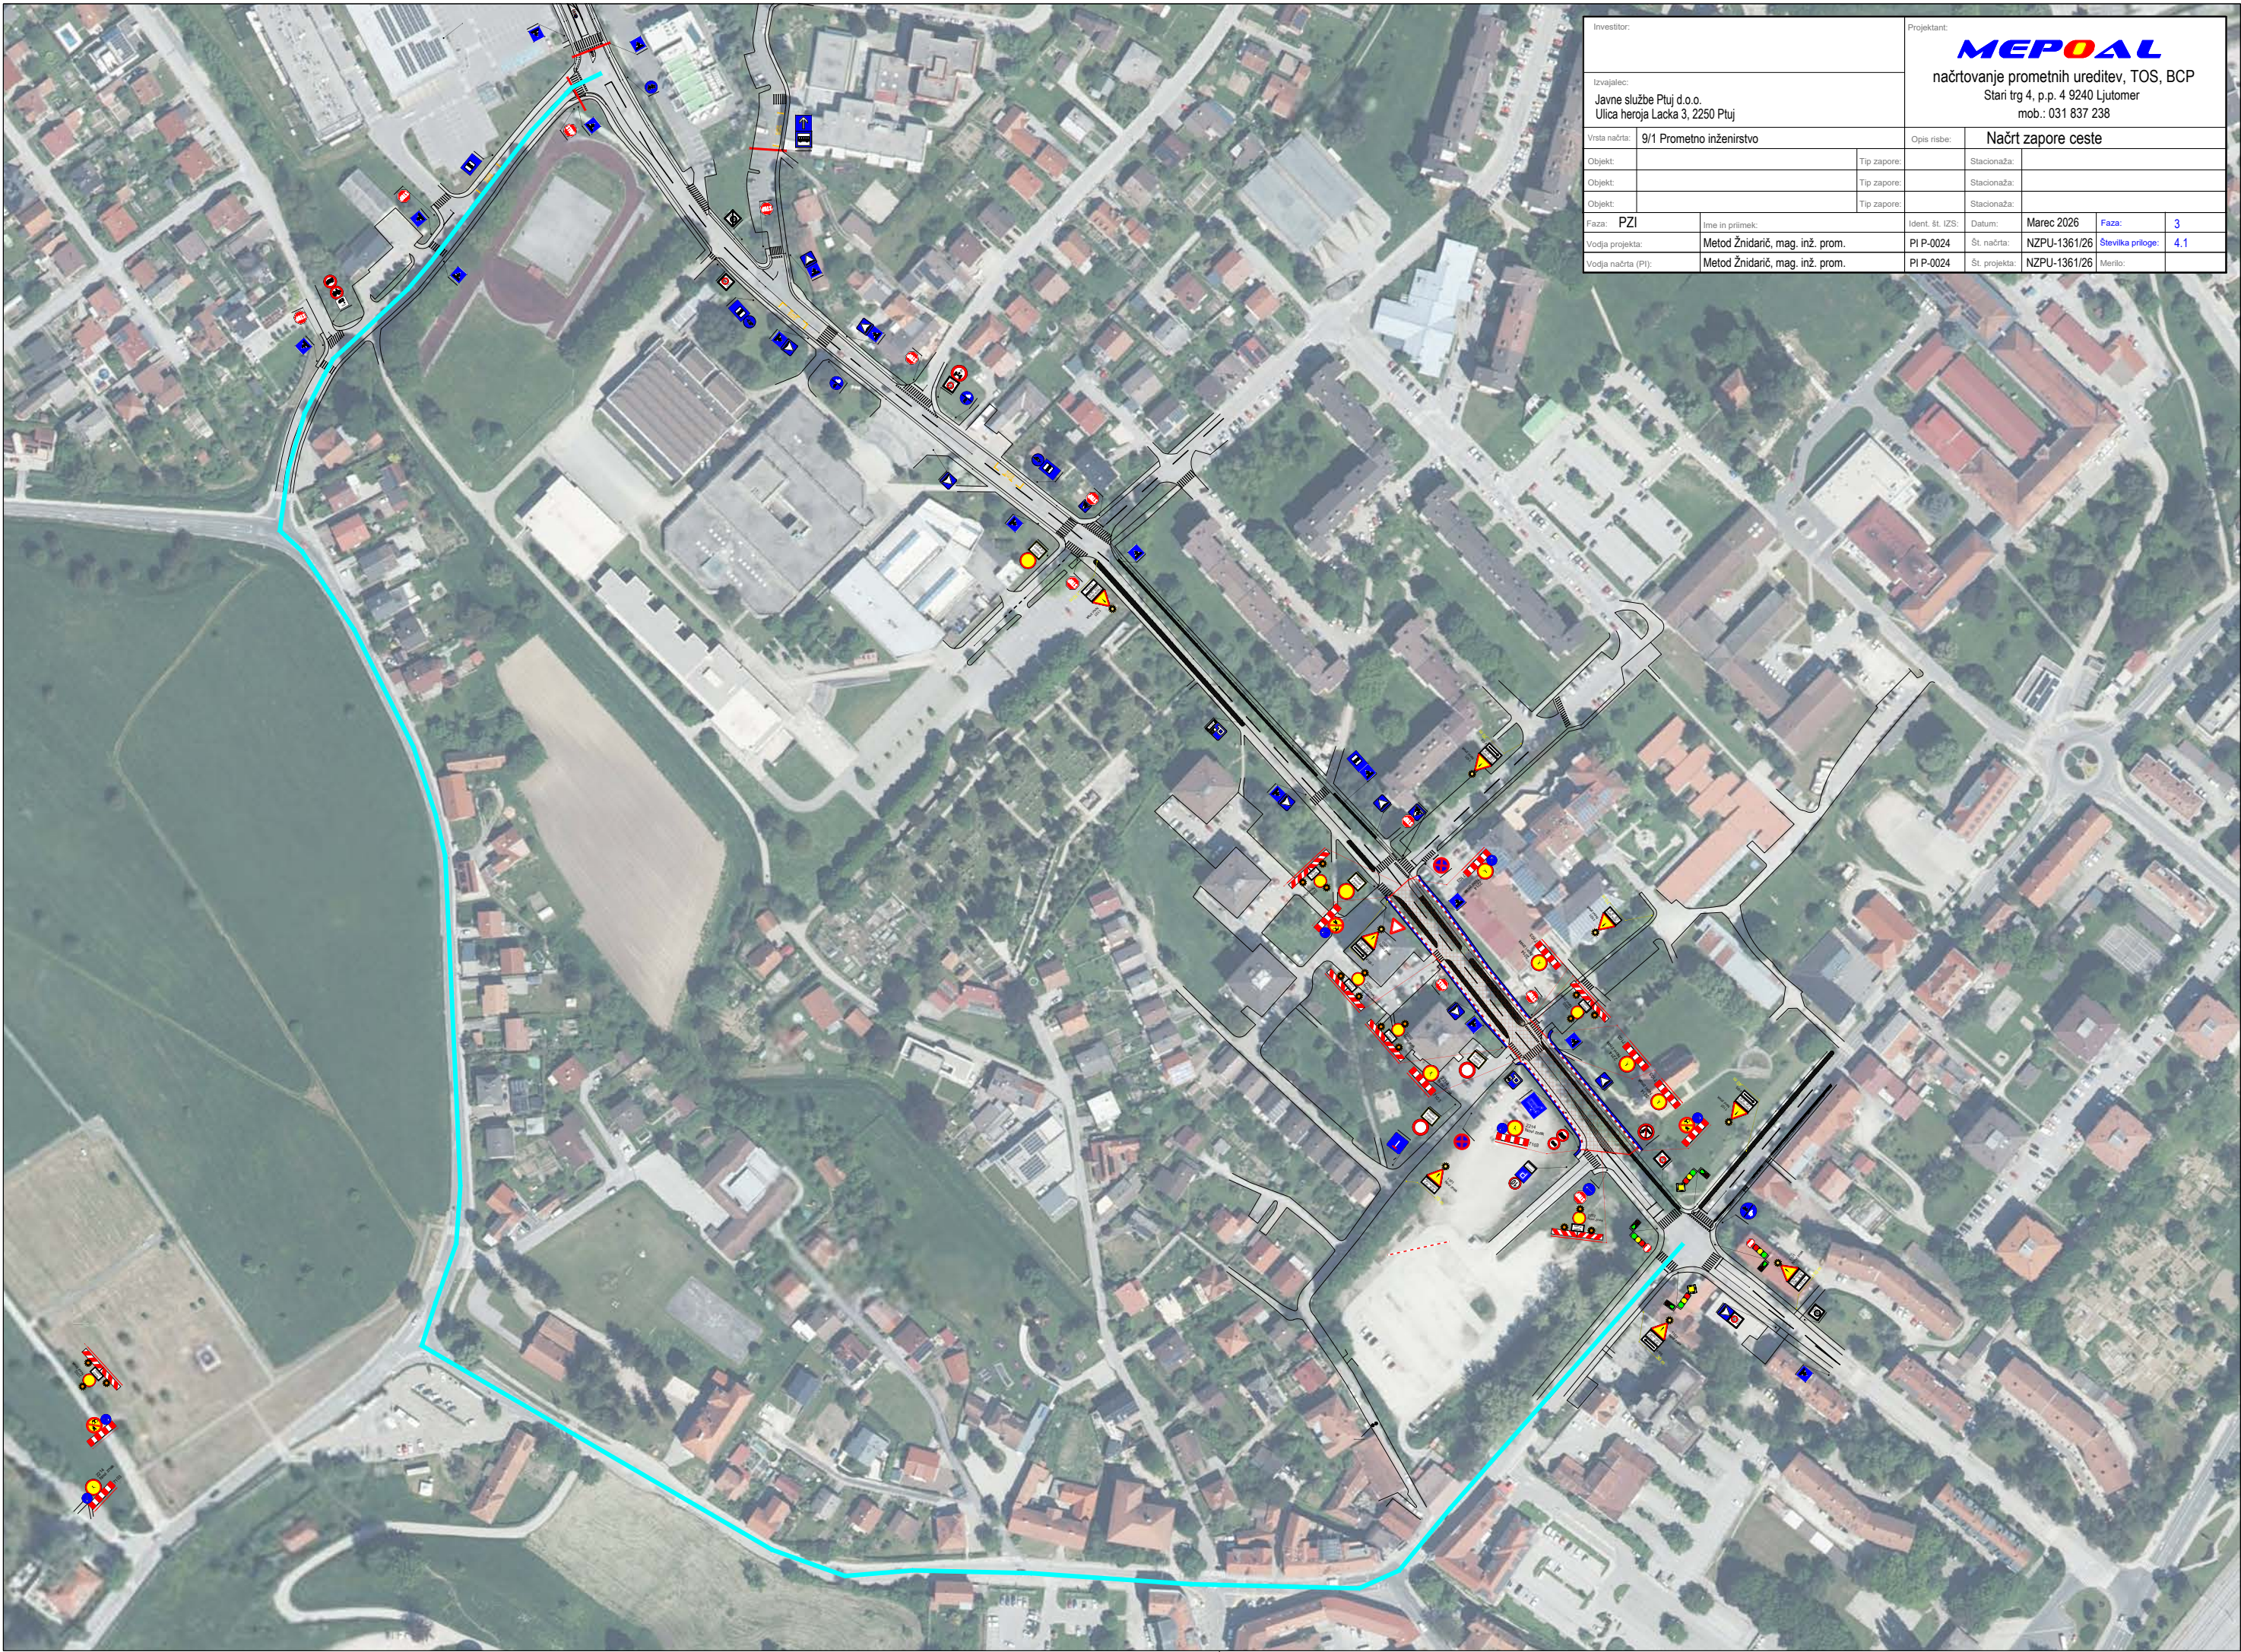

Investitor:		Projektant:			
Izvajalec:		MEPOL			
Javne službe Ptuj d.o.o.		načrtovanje prometnih ureditev, TOS, BCP			
Ulica heroja Lacka 3, 2250 Ptuj		Stari trg 4, p.p. 4 9240 Ljutomer			
		mob.: 031 837 238			
Vrsta načrta:		9/1 Prometno inženirstvo		Opis risbe:	
Objekt:				Načrt zapore ceste	
Objekt:					
Objekt:					
Faza:		PZI		Ime in priimek:	
Vodja projekta:		Metod Žnidarič, mag. inž. prom.		Ident. št. IZS:	
Vodja načrta (PI):		Metod Žnidarič, mag. inž. prom.		Datum:	
				Marec 2026	
				Faza:	
				3	
				St. načrta:	
				NZPU-1361/26	
				Številka priloge:	
				4.1	
				St. projekta:	
				NZPU-1361/26	
				Merilo:	

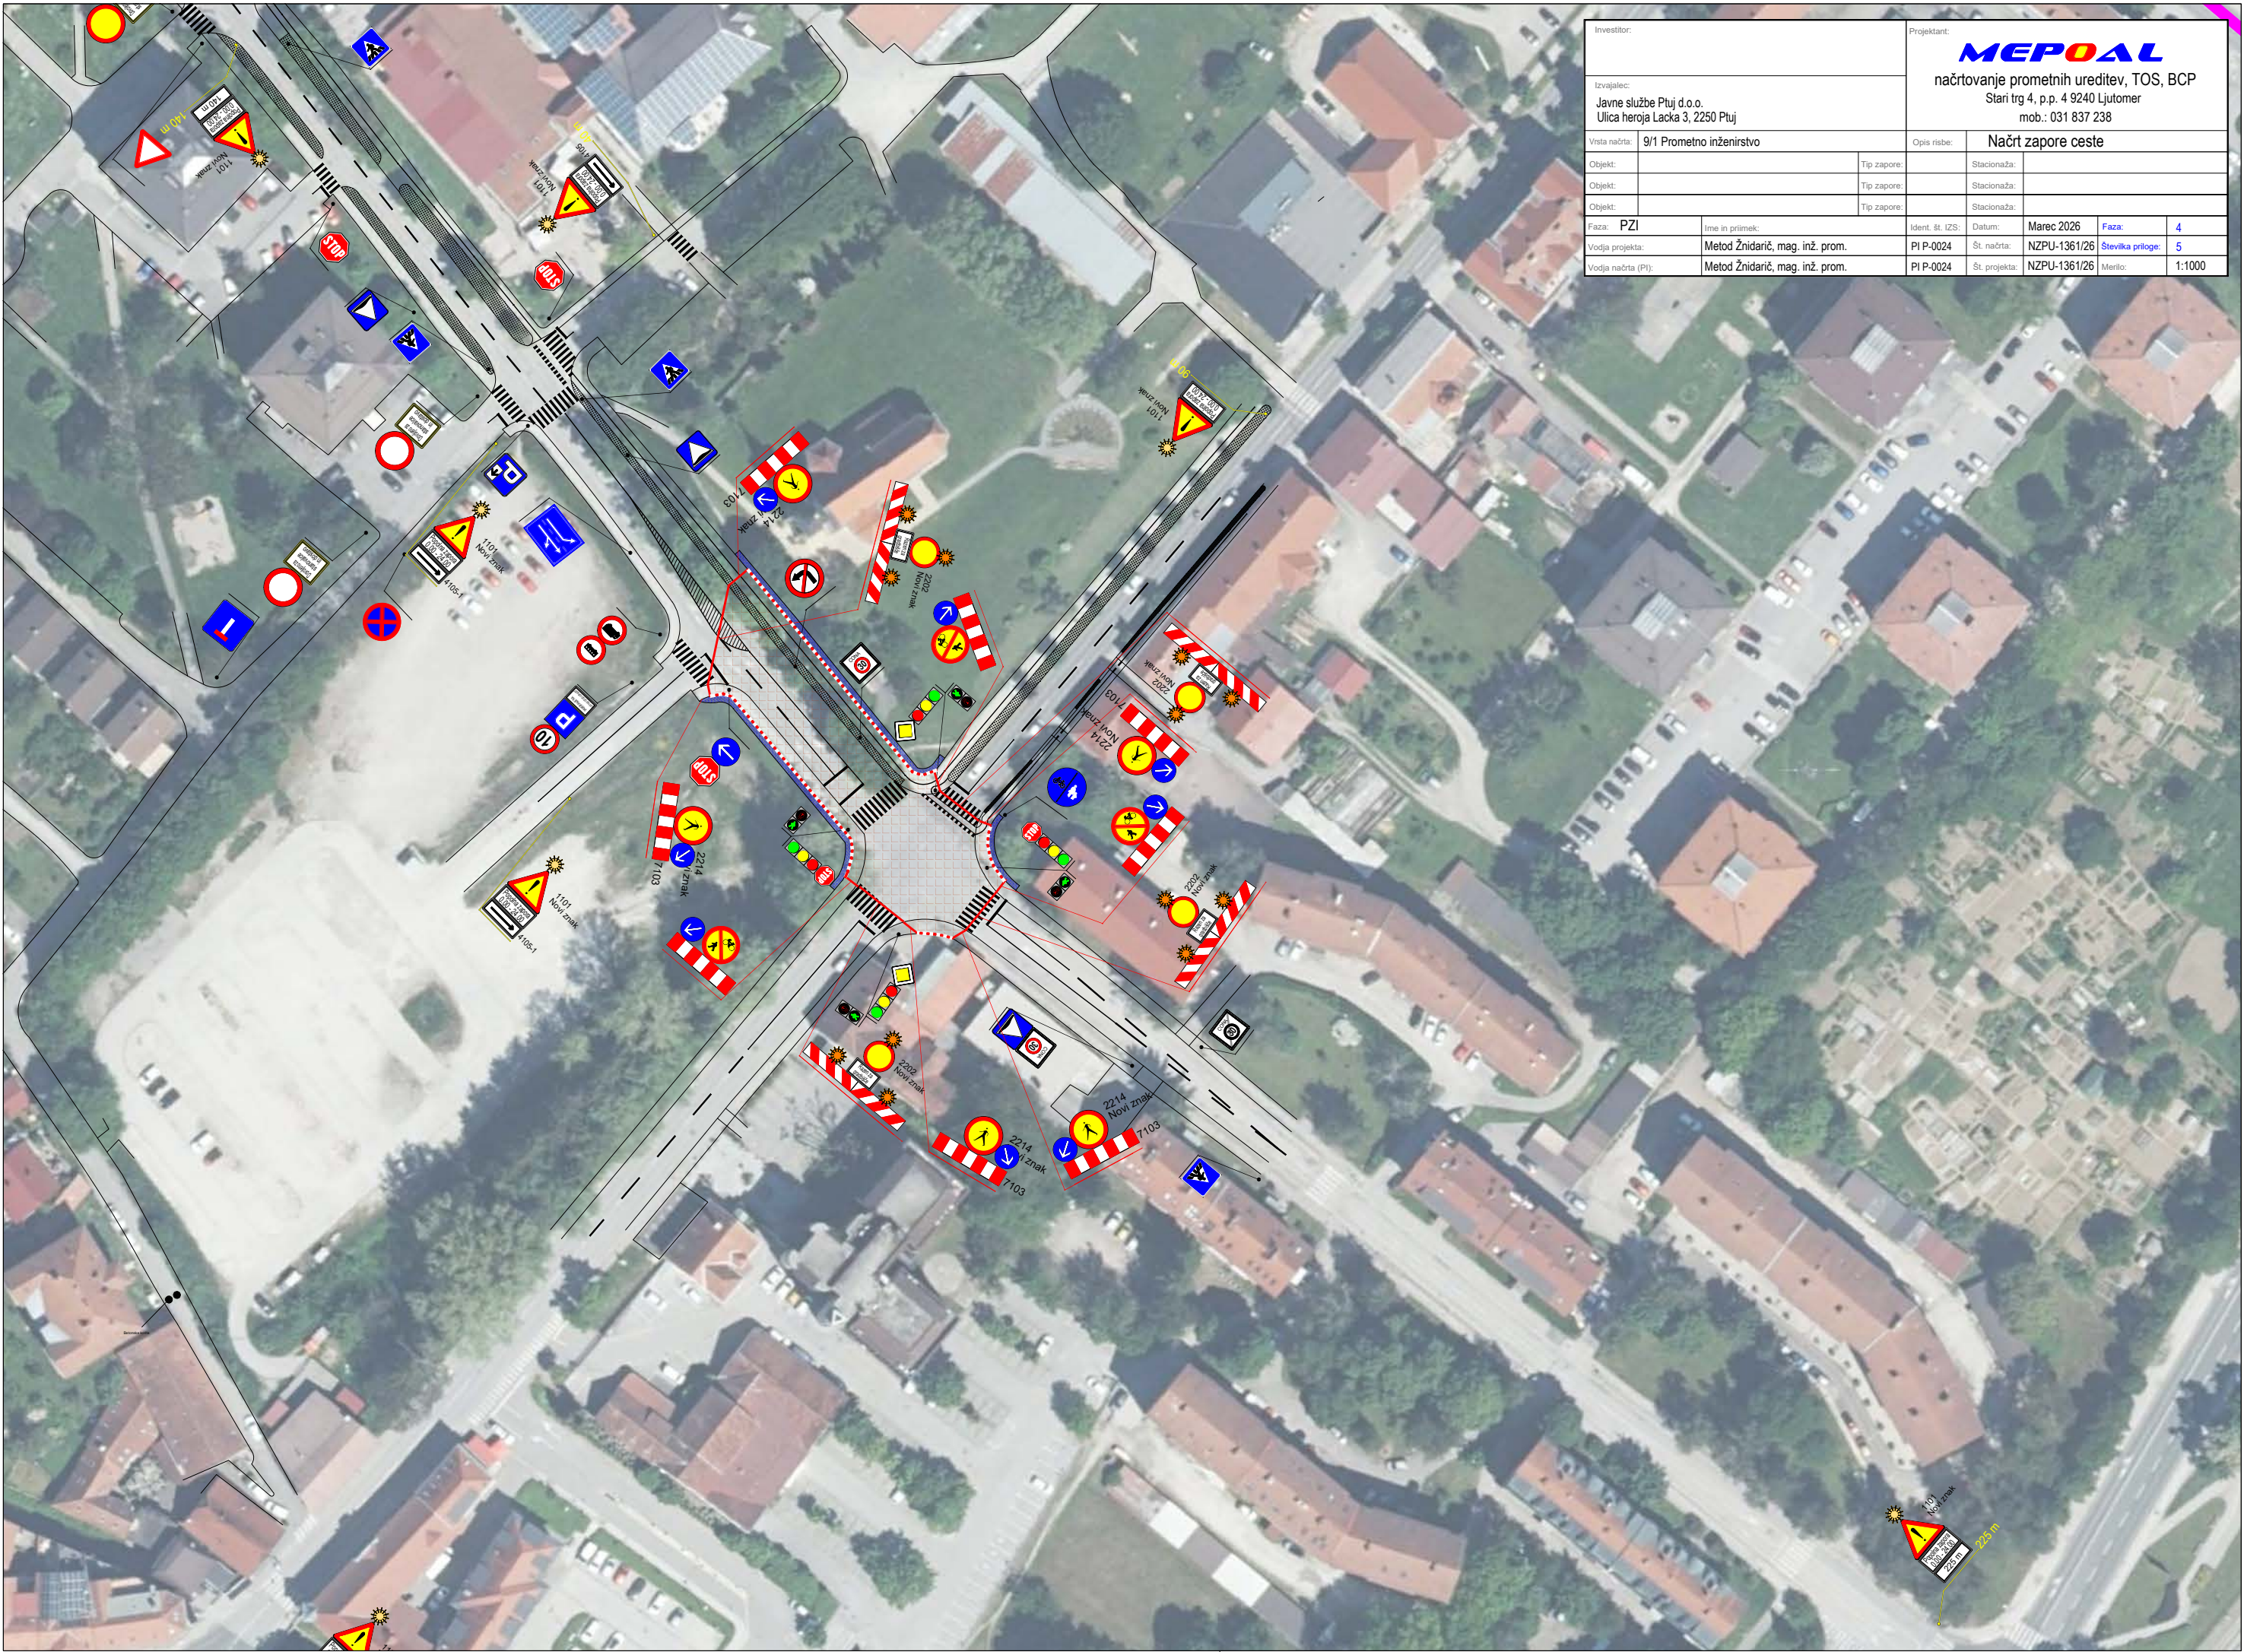

Investitor:		Projektant:	
Izvajalec:		MEPOAL	
Javne službe Ptuj d.o.o.		načrtovanje prometnih ureditev, TOS, BCP	
Ulica heroja Lacka 3, 2250 Ptuj		Stari trg 4, p.p. 4 9240 Ljutomer	
		mob.: 031 837 238	
Vrsta načrta:	9/1 Prometno inženirstvo	Opis risbe:	Načrt zapore ceste
Objekt:		Tip zapore:	Stacionaža:
Objekt:		Tip zapore:	Stacionaža:
Objekt:		Tip zapore:	Stacionaža:
Faza:	PZI	Ime in priimek:	
Vodja projekta:	Metod Žnidarič, mag. inž. prom.	Ident. št. IZS:	Datum:
Vodja načrta (PI):	Metod Žnidarič, mag. inž. prom.	PI P-0024	Marec 2026
		Št. načrta:	NZPU-1361/26
		Št. projekta:	NZPU-1361/26
		Številka priloge:	5
		Merilo:	1:1000



Investitor:			Projektant:		
Izvajalec:			MEPOAL		
Javne službe Ptuj d.o.o.			načrtovanje prometnih ureditev, TOS, BCP		
Ulica heroja Lacka 3, 2250 Ptuj			Stari trg 4, p.p. 4 9240 Ljutomer		
			mob.: 031 837 238		
Vrsta načrta:	9/1 Prometno inženirstvo		Opis risbe:	Načrt zapore ceste	
Objekt:		Tip zapore:		Stacionaža:	
Objekt:		Tip zapore:		Stacionaža:	
Objekt:		Tip zapore:		Stacionaža:	
Faza:	PZI	Ime in priimek:		Ident. št. IZS:	
Vodja projekta:	Metod Žnidarič, mag. inž. prom.		PI P-0024	Datum:	Marec 2026
Vodja načrta (PI):	Metod Žnidarič, mag. inž. prom.		PI P-0024	Št. načrta:	NZPU-1361/26
				Št. projekta:	NZPU-1361/26
				Merilo:	5.1