



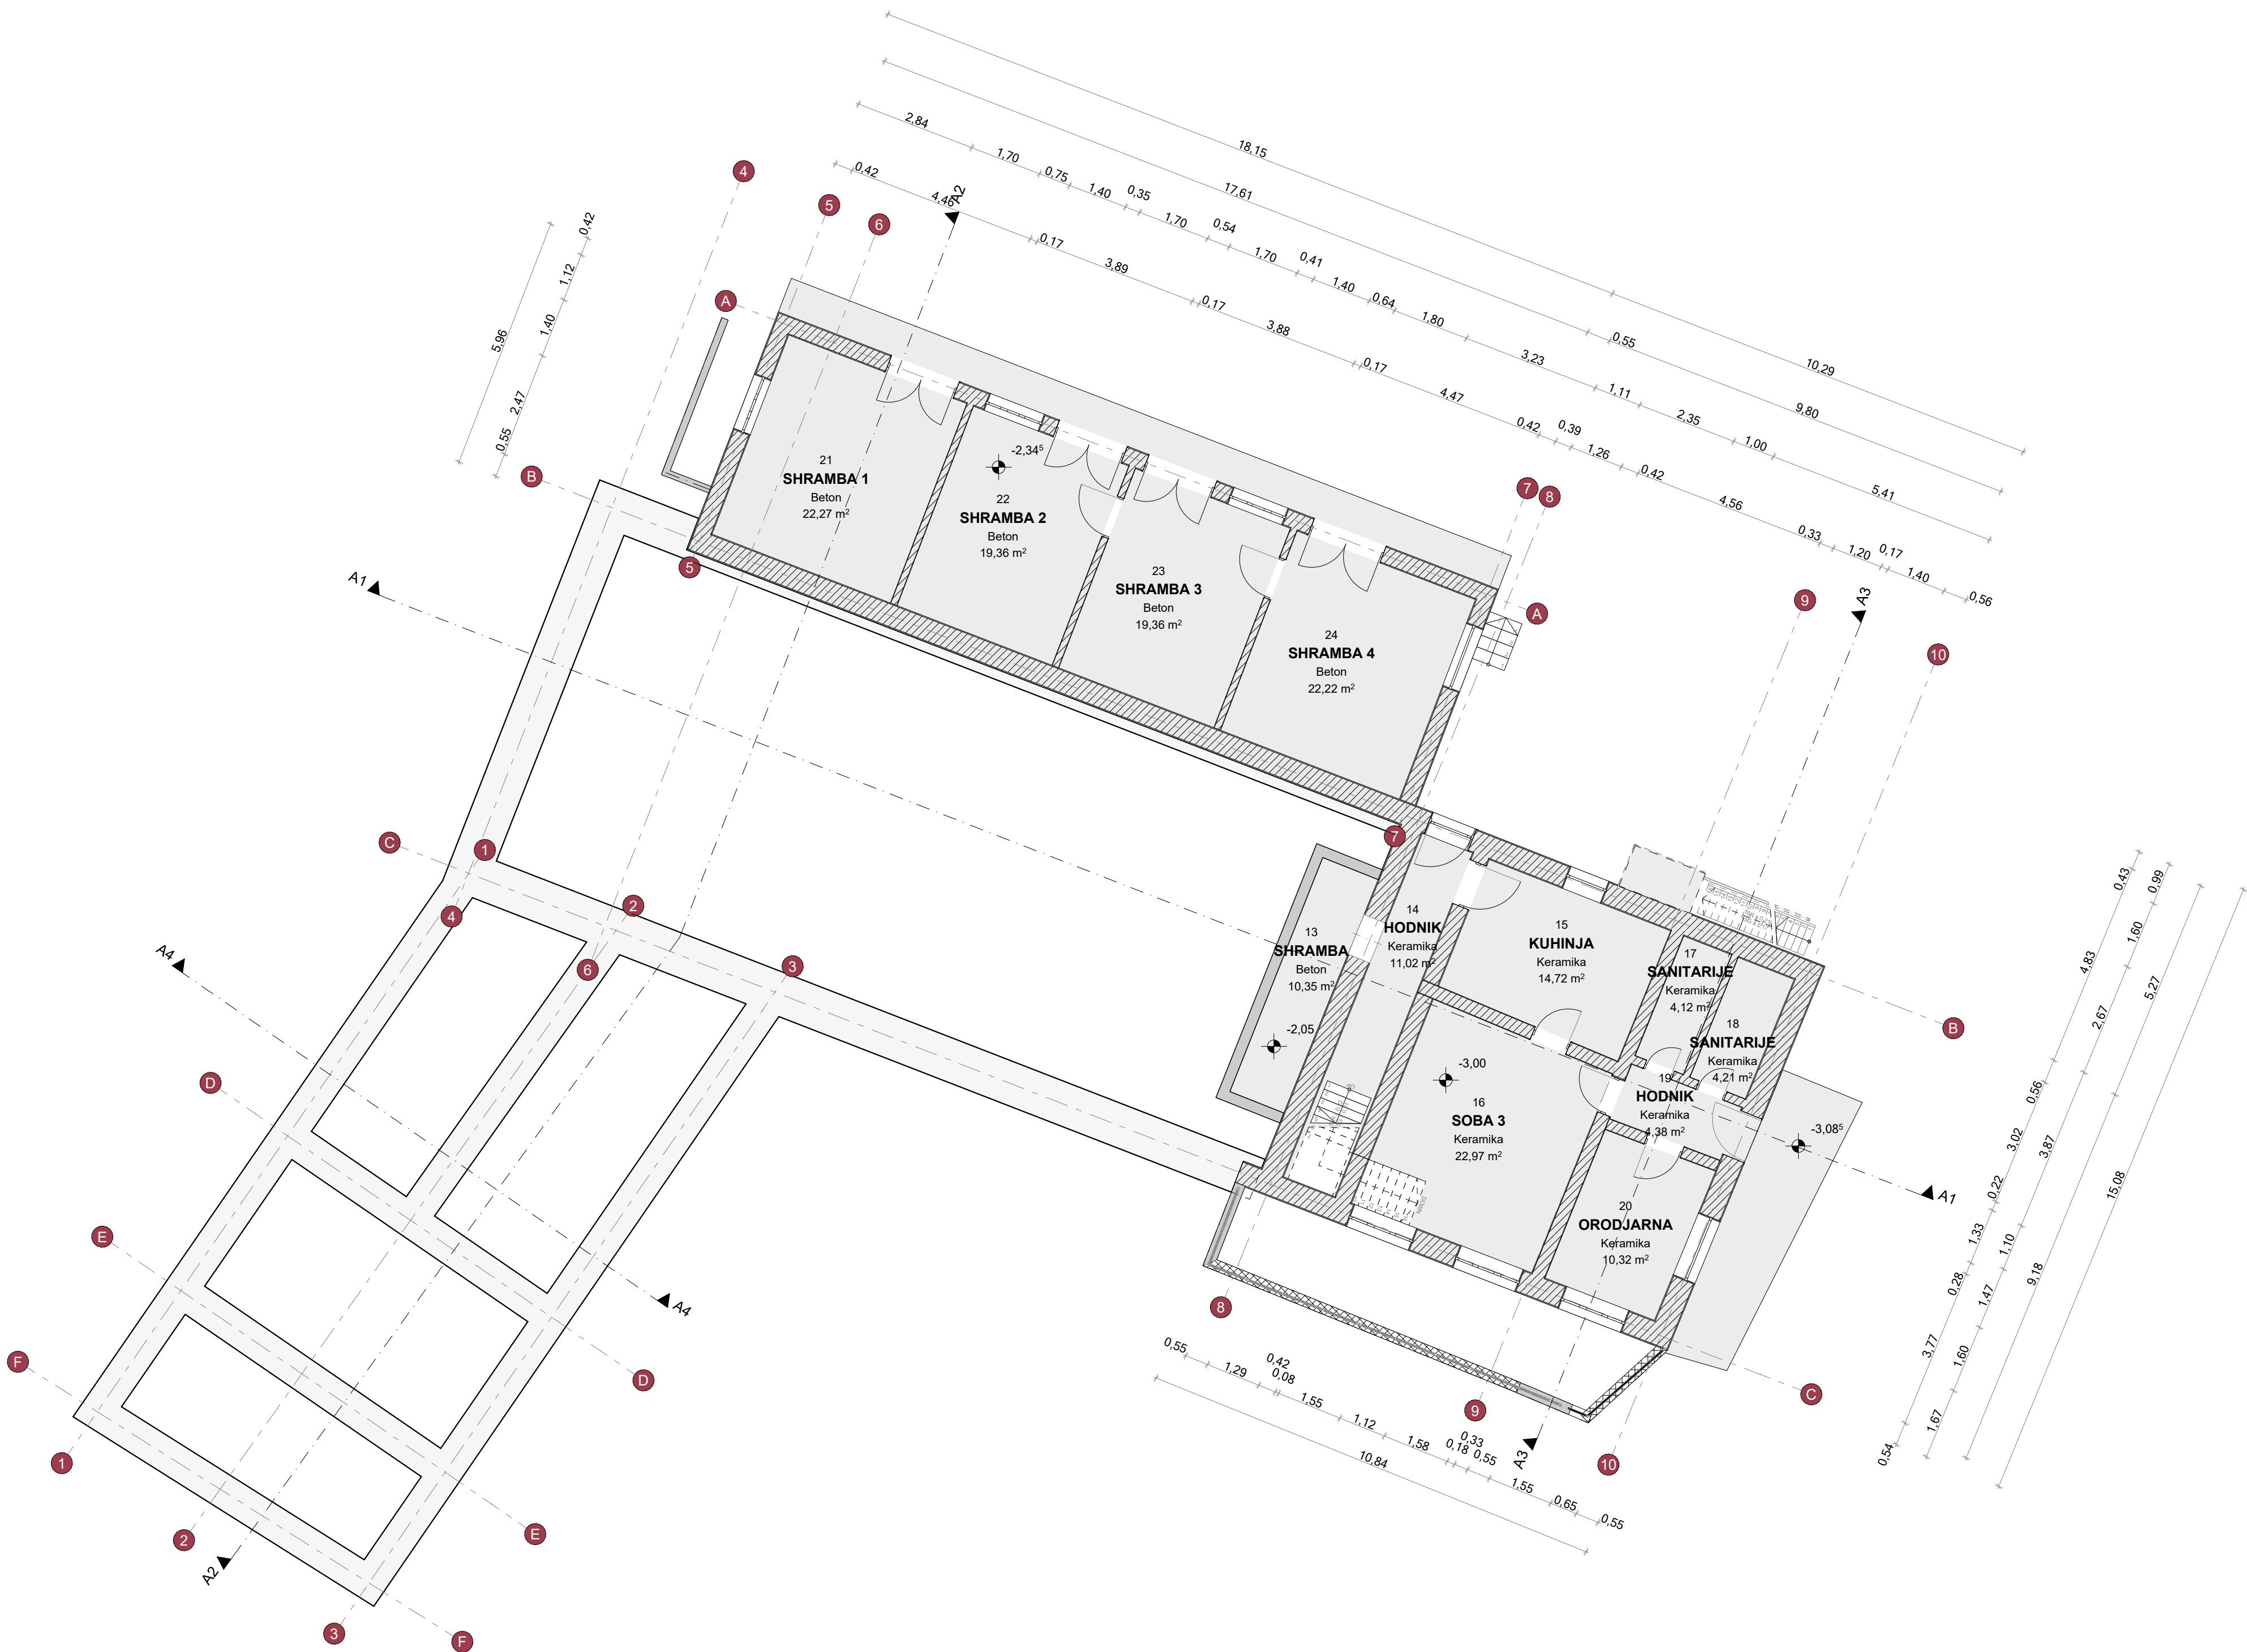


OPOMBA: VSE DIMENZIE IN VIŠINSKE KOTE JE POTREBNO PRED SAMO IZVEDBO DEL PREVERITI IN SPROTI KONTROLIRATI NA GRADBIŠČU TER JIH PRILAGODITI GLEDE NA OBSTOJEČE STANJE. V KOLIKOR SO ODSTOPANJA VEČJA, JE POTREBNO O TEM OBVESTITI PROJEKTANTA!			S		
projektant:	 Uniprojekt d.o.o.		investitor:		
objekt in lokacija:	RUŠITEV KINODVORANE V SVETEM JURIJU OB ŠČAVNICI		Občina Sveti Jurij ob Ščavnici, Videm 14, 9244 Sveti Jurij ob Ščavnici		
parc. št.	648/6, 648/12, 847/2, 848/23, K.O. 222 JAMNA		naročnik:		
vsebine grafičnega prikaza:	TEHNIČNI PRIKAZ TLORIS KLETI		Občina Sveti Jurij ob Ščavnici, Videm 14, 9244 Sveti Jurij ob Ščavnici		
vista načrta:	št. projekta:	št. načrta:	vista dokum.:	merilo:	datum:
0/1 VODILNI NAČRT - NAČRT ARHITEKTURE	UP-025/2025	UP-025/2025-A	DGD	M 1:100	avgust 2025
Vsebinski načrt je avtorska lastnina podjetja UNIPROJEKT d.o.o. in je zaščiten z Zakonom o avtorski in sorodnih pravicah (Ur. l. RS, št. 16/07). Nepooblaščenno razmnoževanje načrta ni dovoljeno!			Št. lista: 1.0		

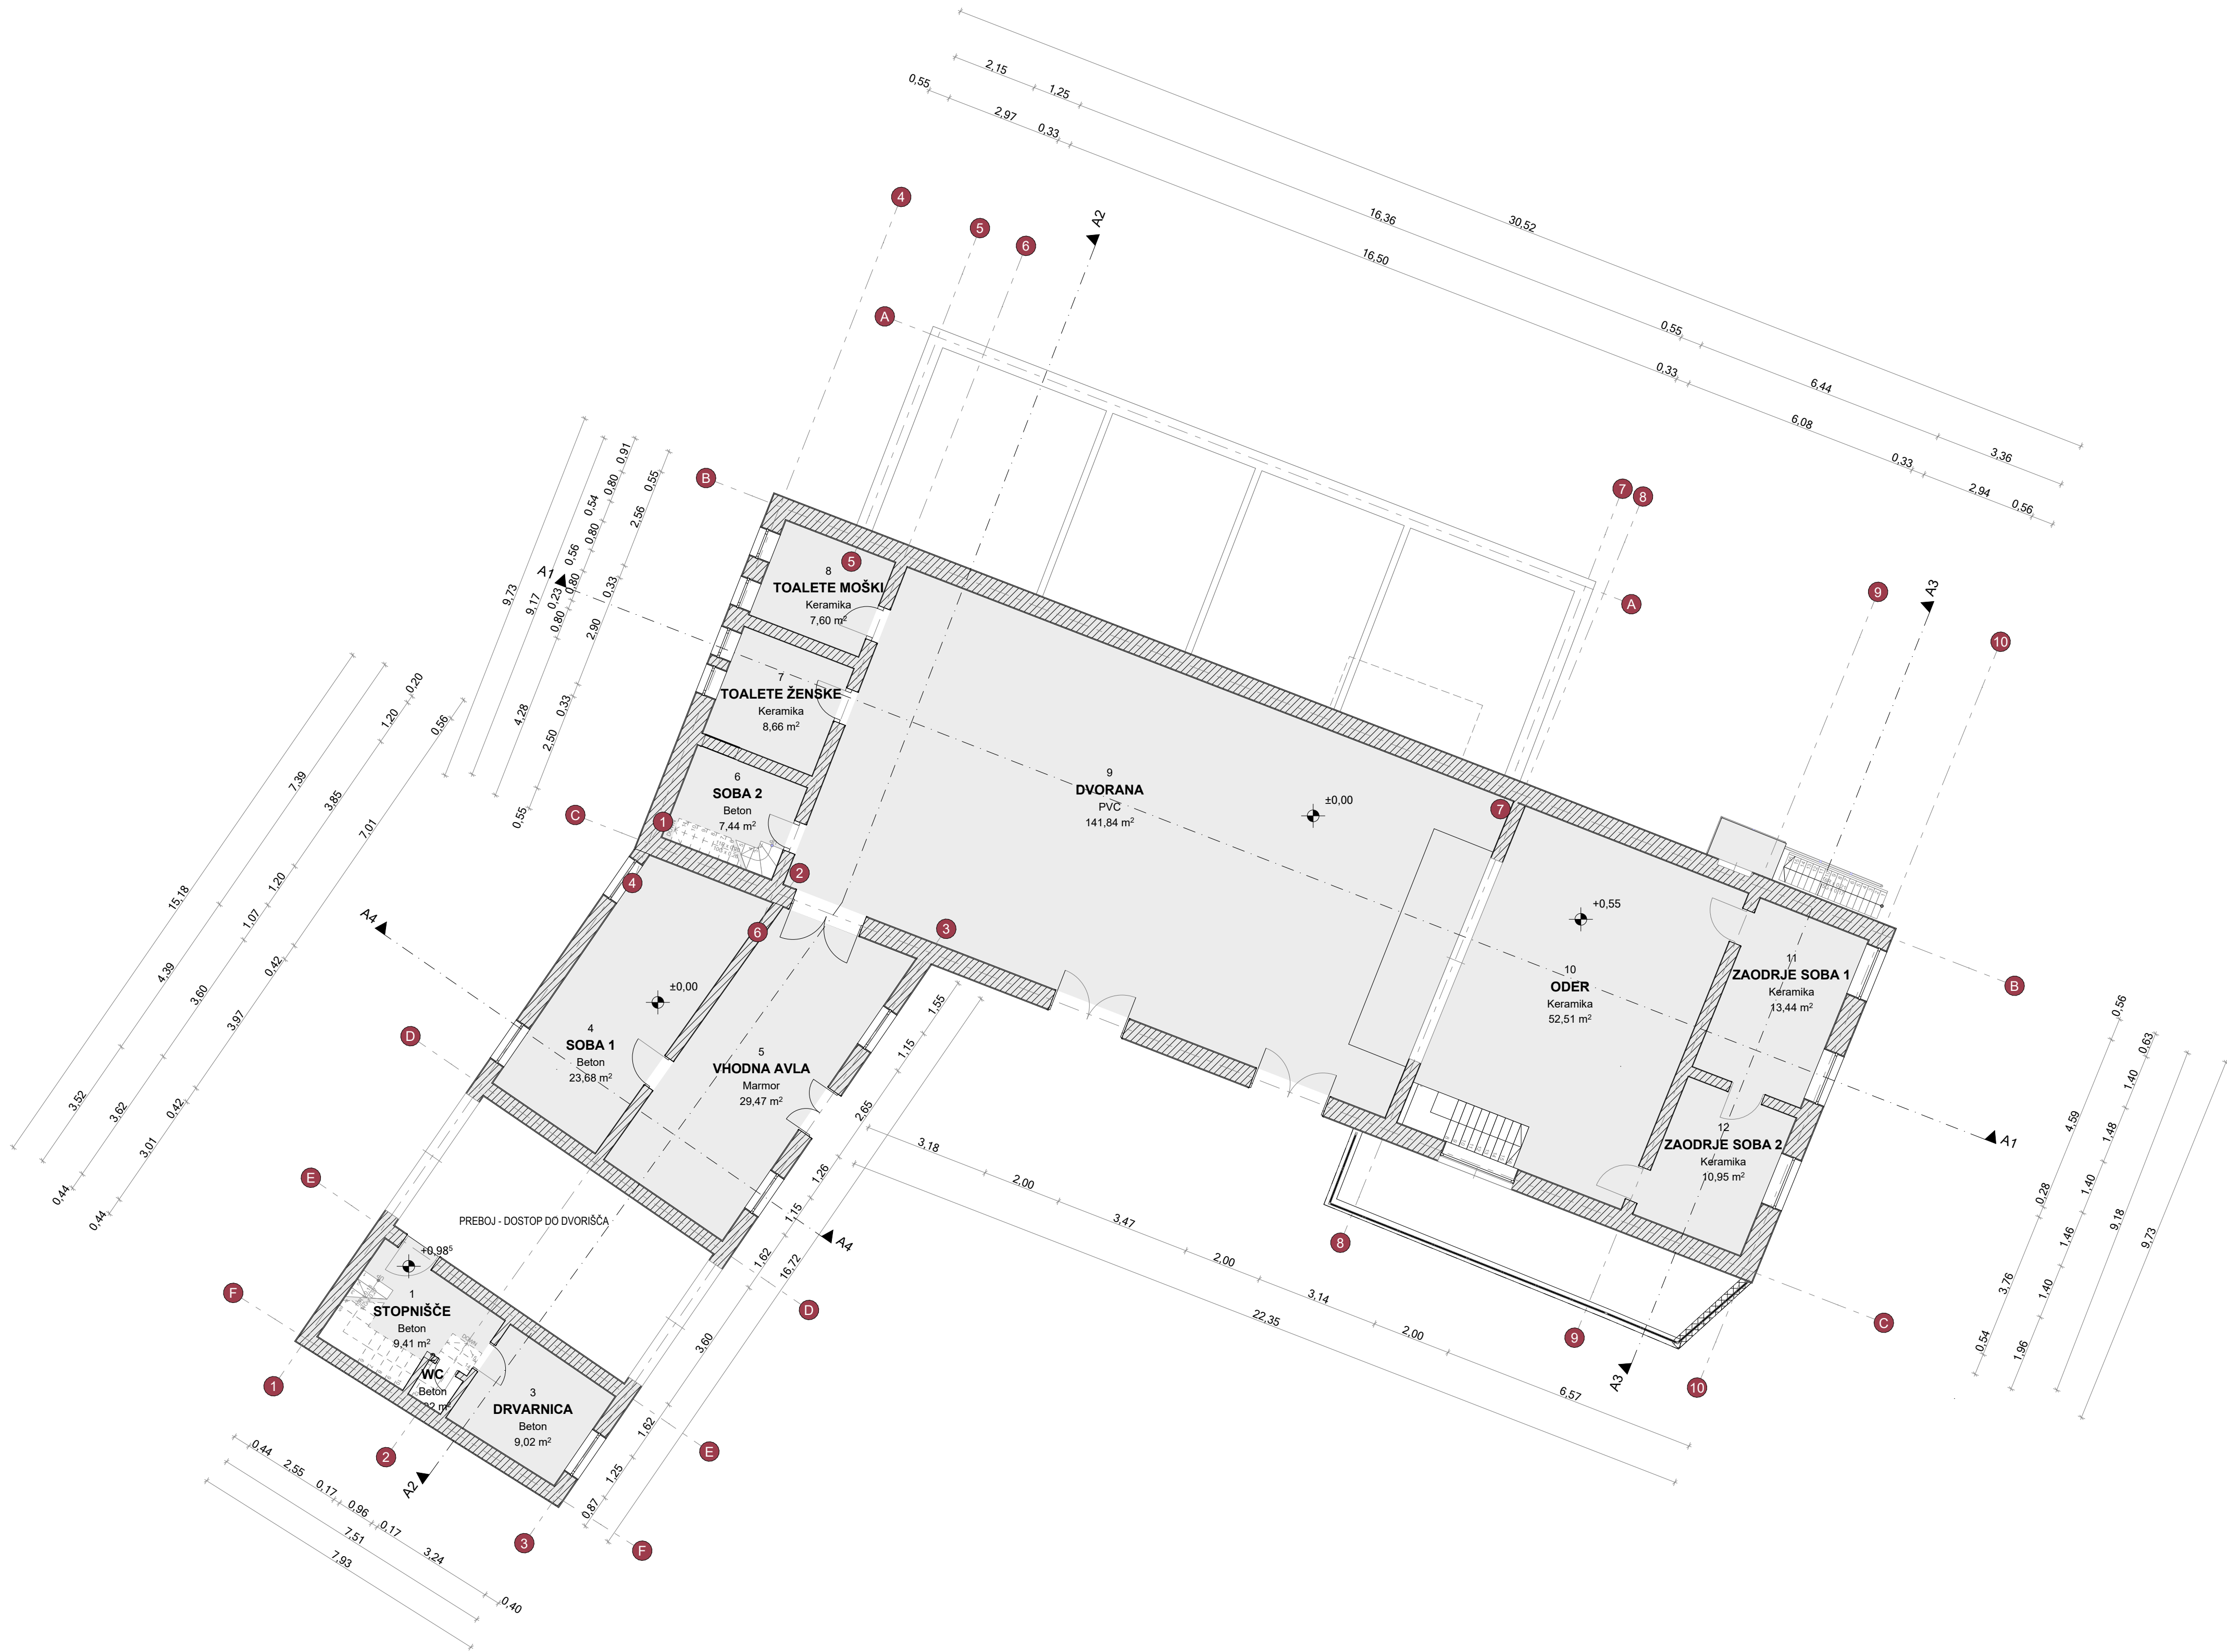


OPOMBA:
VSE DIMENZJE IN VIŠINSKE KOTE JE POTREBNO PRED SAMO IZVEDBO DEL PREVERITI IN SPROTI KONTROLIRATI NA GRADBIŠČU TER JIH PRILAGODITI GLEDE NA OBSTOJEČE STANJE. V KOLIKOR SO ODSTOPANJA VEČJA, JE POTREBNO O TEM OBVESTITI PROJEKTANTA!

projektant:  Uniprojekt d.o.o.		investitor: Občina Sveti Jurij ob Ščavnici, Videm 14, 9244 Sveti Jurij ob Ščavnici	
objekt in lokacija: RUŠITEV KINODVORANE V SVETEM JURIJU OB ŠČAVNICI		naročnik: Občina Sveti Jurij ob Ščavnici, Videm 14, 9244 Sveti Jurij ob Ščavnici	
parc. št. 648/6, 648/12, 847/2, 848/23, K.O. 222 JAMNA		vodja projekta: Tadej Renar, mag. inž. arh. <i>Tadej Renar</i> ZAPS 2237 PA*	
vsebina grafičnega prikaza: TEHNIČNI PRIKAZ TLORIS PRITLIČJA		pooblaščen arhitekt: Tadej Renar, mag. inž. arh. <i>Tadej Renar</i> ZAPS 2237 PA*	
vrsta načrta: 0/1 VODILNI NAČRT - NAČRT ARHITEKTURE		izdelal: Lenart Kužnik	
št. projekta: UP-025/2025	št. načrta: UP-025/2025-A	vrsta dokum.: DGD	št. lista: 1.1
Vsebina načrta je avtorska lastnina podjetja UNIPROJEKT d.o.o. in je zaščitena z Zakonom o avtorski in sorodnih pravicah (Ur. l. RS, št. 16/07). Nepooblaščenno razmnoževanje načrta ni dovoljeno!			

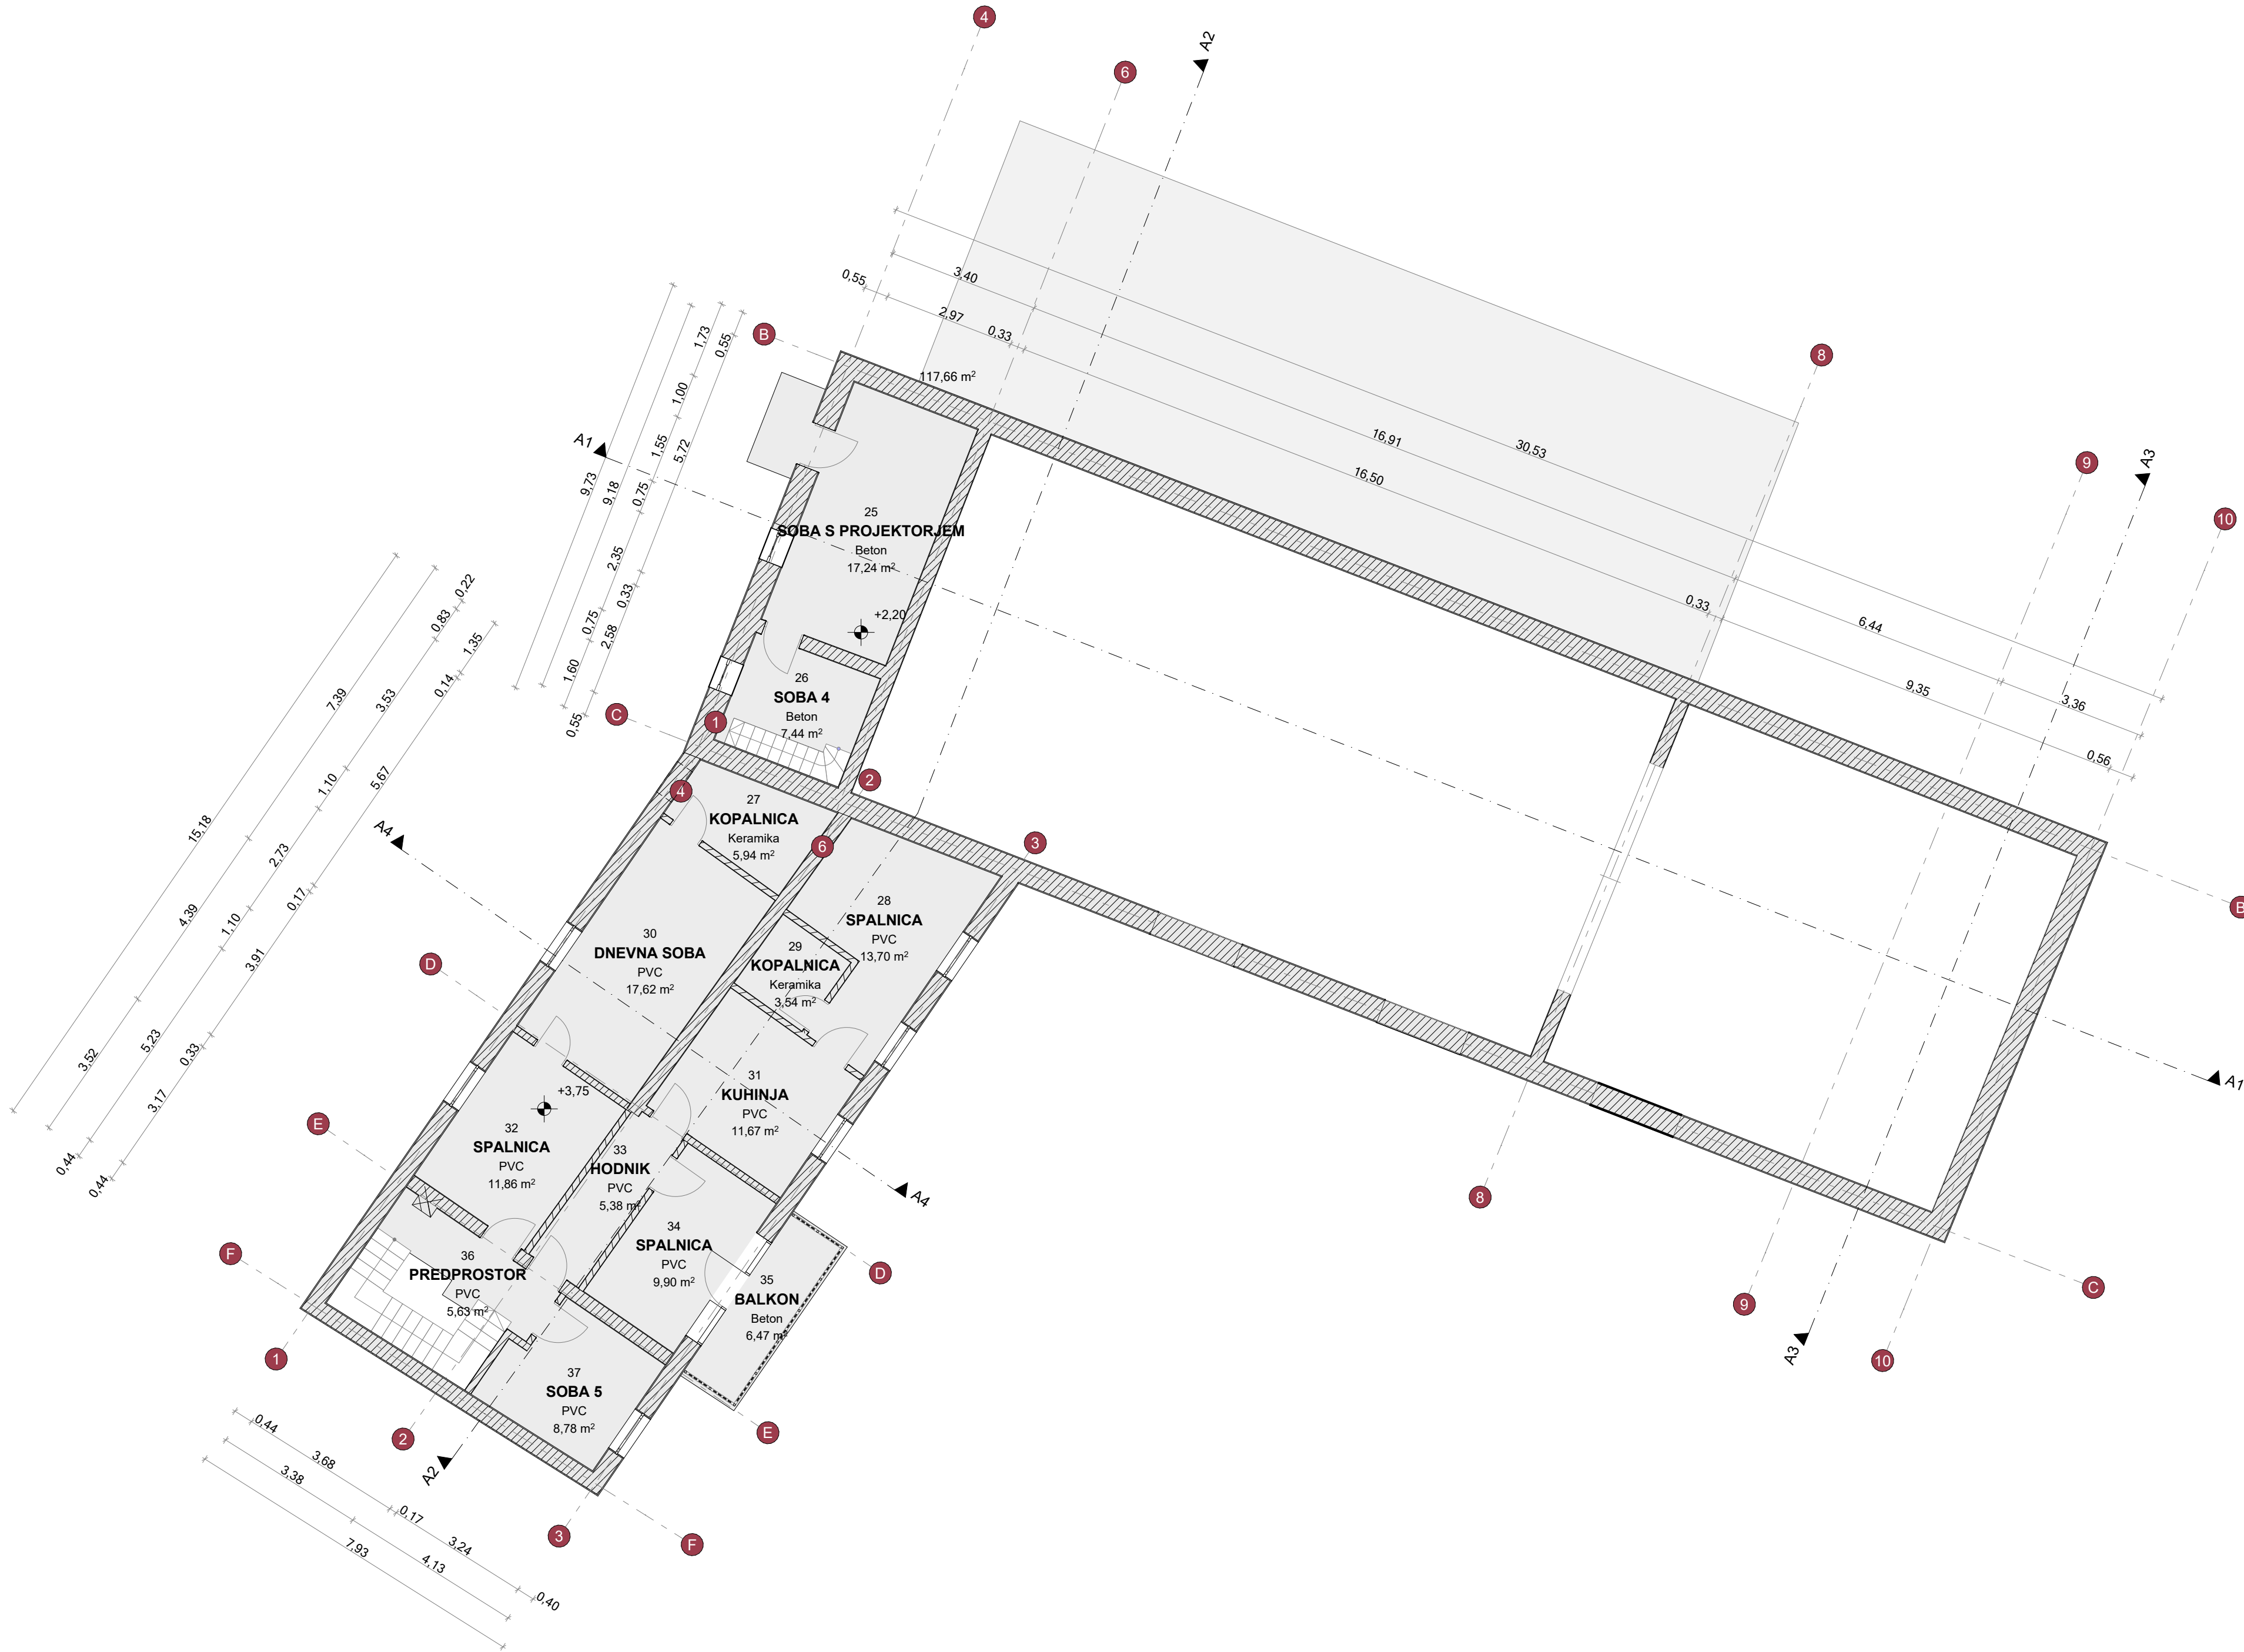

OPOMBA:
VSE DIMENZJE IN VIŠINSKE KOTE JE POTREBNO PRED SAMO IZVEDBO DEL PREVERITI IN SPROTI KONTROLIRATI NA GRADBIŠČU TER JIH PRILAGODITI GLEDE NA OBSTOJEČE STANJE. V KOLIKOR SO ODSTOPANJA VEČJA, JE POTREBNO O TEM OBVESTITI PROJEKTANTA!

projektant:  Uniprojekt d.o.o.		investitor: Občina Sveti Jurij ob Ščavnici, Videm 14, 9244 Sveti Jurij ob Ščavnici	
objekt in lokacija: RUŠITEV KINODVORANE V SVETEM JURIJU OB ŠČAVNICI		naročnik: Občina Sveti Jurij ob Ščavnici, Videm 14, 9244 Sveti Jurij ob Ščavnici	
parc. št. 648/6, 648/12, 847/2, 848/23, K.O. 222 JAMNA		vodja projekta: Tadej Renar, mag. inž. arh. <i>Tadej Renar</i> ZAPS 2237 PA*	
vsebina grafičnega prikaza: TEHNIČNI PRIKAZ TLORIS NADSTROPJA		pooblaščen arhitekt: Tadej Renar, mag. inž. arh. <i>Tadej Renar</i> ZAPS 2237 PA*	
vrsta načrta: 0/1 VODILNI NAČRT - NAČRT ARHITEKTURE		št. projekta: UP-025/2025	št. lista: 1.2
vsebina načrta je avtorska lastnina podjetja UNIPROJEKT d.o.o. in je zaščitena z Zakonom o avtorski in sorodnih pravicah (Ur. l. RS, št. 16/07). Nepooblaščenno razmnoževanje načrta ni dovoljeno!		izdelal: Lenart Kužnik	

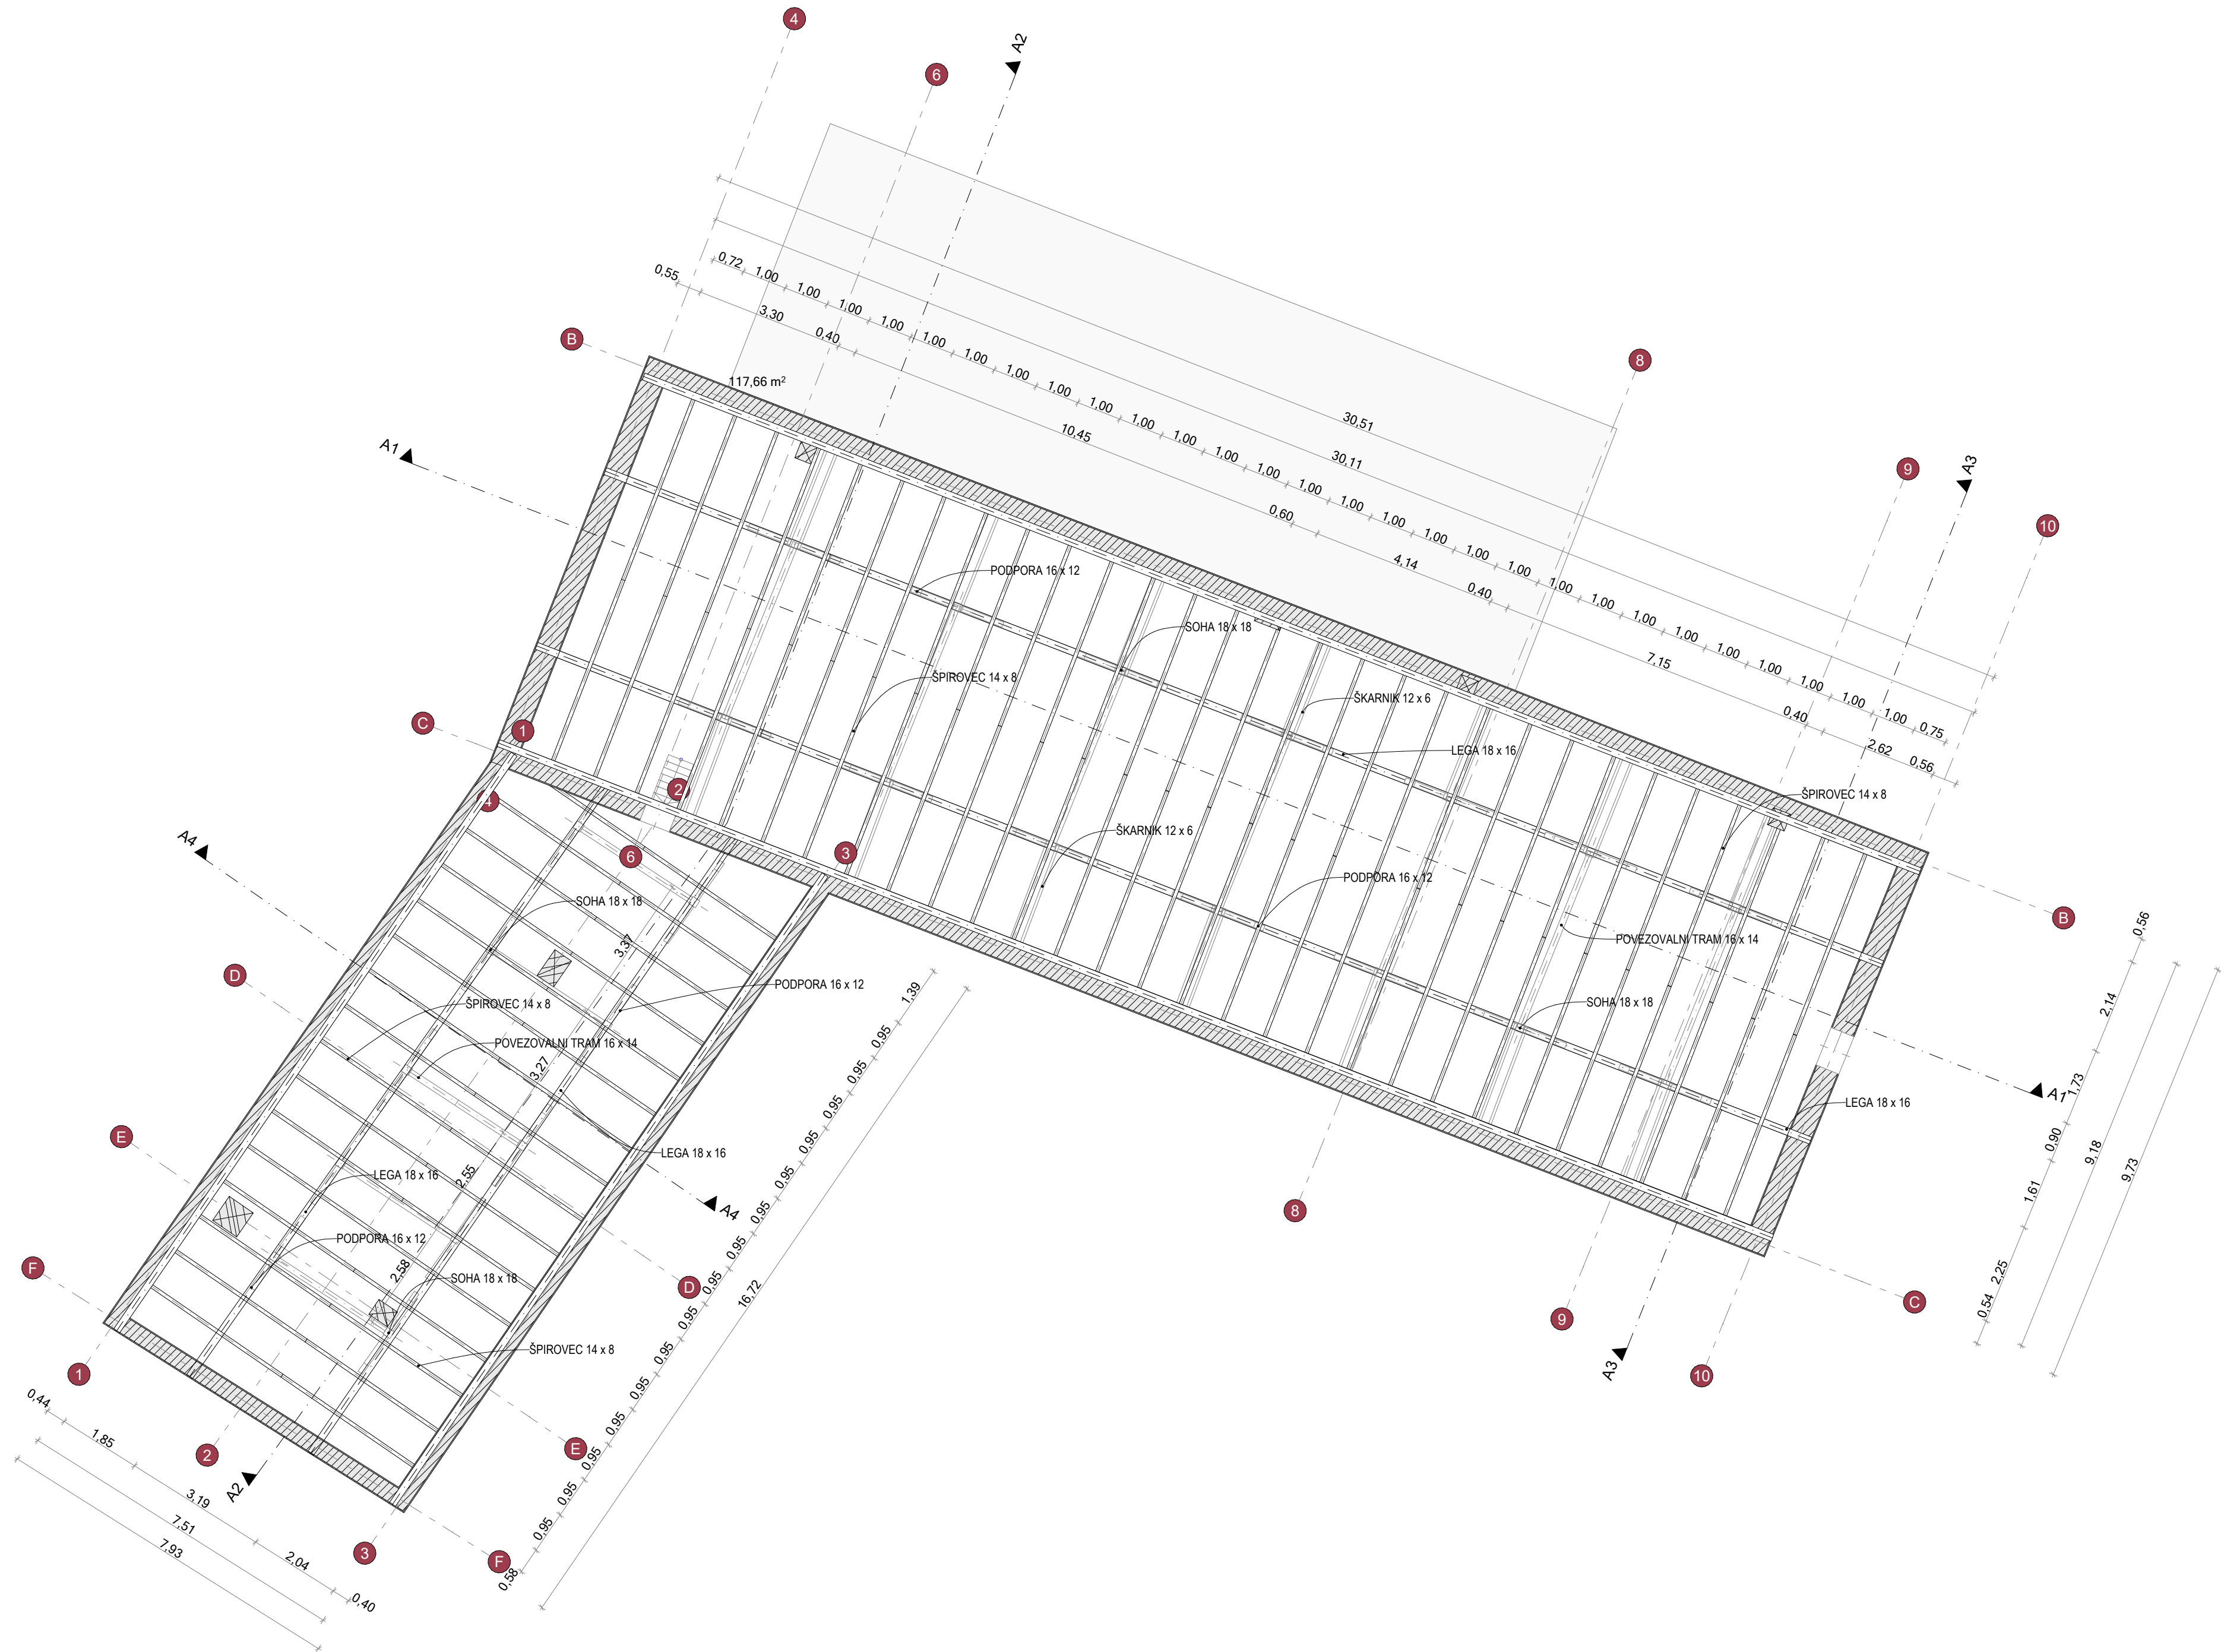


OPOMBA:
VSE DIMENZJE IN VIŠINSKE KOTE JE POTREBNO PRED SAMO IZVEDBO DEL PREVERITI IN SPROTI KONTROLIRATI NA GRADBIŠČU TER JIH PRILAGODITI GLEDE NA OBSTOJEČE STANJE. V KOLIKOR SO ODSTOPANJA VEČJA, JE POTREBNO O TEM OBVESTITI PROJEKTANTA!

projektant:  Uniprojekt d.o.o.		investitor: Občina Sveti Jurij ob Ščavnici, Videm 14, 9244 Sveti Jurij ob Ščavnici	
objekt in lokacija: RUŠITEV KINODVORANE V SVETEM JURIJU OB ŠČAVNICI		naročnik: Občina Sveti Jurij ob Ščavnici, Videm 14, 9244 Sveti Jurij ob Ščavnici	
parc. št. 648/6, 648/12, 847/2, 848/23, K.O. 222 JAMNA		vodja projekta: Tadej Renar, mag. inž. arh.  ZAPS 2237 PA*	
vsebine grafičnega prikaza: TEHNIČNI PRIKAZ TLORIS OSTREŠJA		pooblaščen arhitekt: Tadej Renar, mag. inž. arh.  ZAPS 2237 PA*	
izdelal: Lenart Kužnik			
vista načrta: 0/1 VODILNI NAČRT - NAČRT ARHITEKTURE	št. projekta: UP-025/2025	št. načrta: UP-025/2025-A	vista dokum.: DGD
			merilo: M 1:100
			datum: avgust 2025
			št. lista: 1.3

Vsebina načrta je avtorska lastnina podjetja UNIPROJEKT d.o.o. in je zaščitena z Zakonom o avtorski in sorodnih pravicah (Ur. l. RS, št. 16/07). Nepooblaščenno razmnoževanje načrta ni dovoljeno!

PREREZ A1

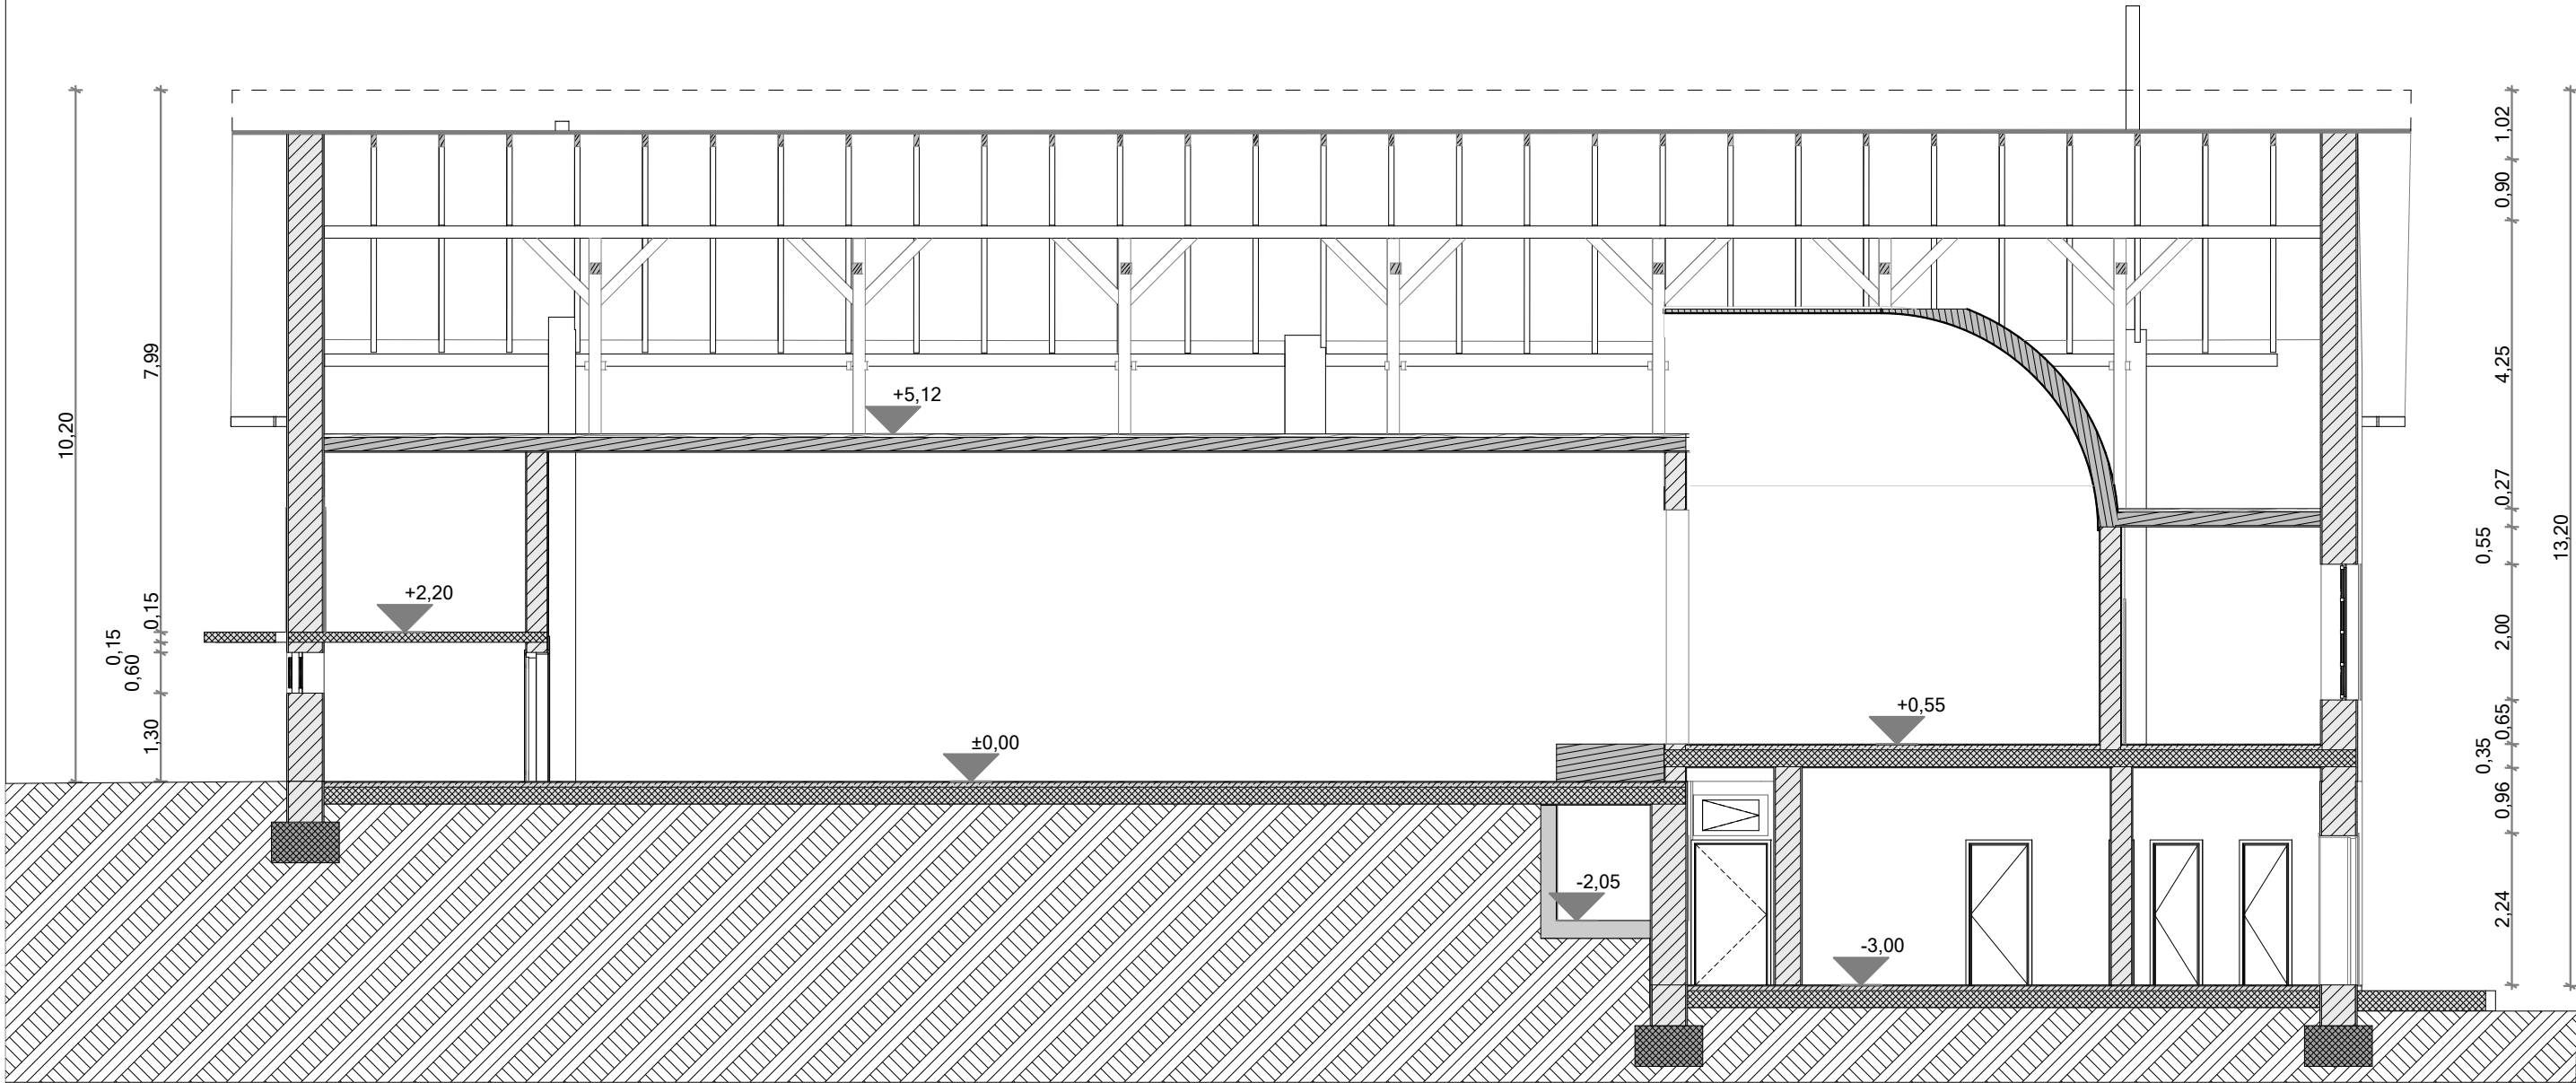

OBSTOJEČE STANJE:

- Les
- Deske
- Armiran beton
- Opečni modularni blok
- Pesek
- Zemlja

projektant:



Uniprojekt d.o.o.
Savinjska cesta 117
3313 Polzela
tel.: +386 41 630 570
e-mail: info@uniprojekt.si
www.uniprojekt.si

investitor:

Občina Sveti Jurij ob Ščavnici, Videm 14, 9244 Sveti Jurij ob Ščavnici

naročnik:

Občina Sveti Jurij ob Ščavnici, Videm 14, 9244 Sveti Jurij ob Ščavnici

objekt in lokacija:

RUŠITEV KINODVORANE V SVETEM JURIJU OB ŠČAVNICI

parc. št. 648/6, 648/12, 847/2, 848/23, K.O. 222 JAMNA

vsebina grafičnega prikaza:

TEHNIČNI PRIKAZ
Prerez A1

vodja projekta:

Tadej Renar, mag. inž. arh. ZAPS 2237 PA*

pooblaščen arhitekt:

Tadej Renar, mag. inž. arh. ZAPS 2237 PA*

izdelali:

Lenart Kužnik

vrsta načrta:

0/1 VODILNI NAČRT - NAČRT ARHITEKTURE

št. projekta:

UP-025/2025

št. načrta:

UP-025/2025-A

vrsta dokum.:

DGD

merilo:

M 1:100

datum:


avgust 2025

št. lista:

2.0

Vsebina načrta je avtorska lastnina podjetja UNIPROJEKT d.o.o. in je zaščitena z Zakonom o avtorski in sorodnih pravicah (Ur. l. RS, št. 16/07). Nepooblaščenno razmnoževanje načrta ni dovoljeno!

PREREZ A-2

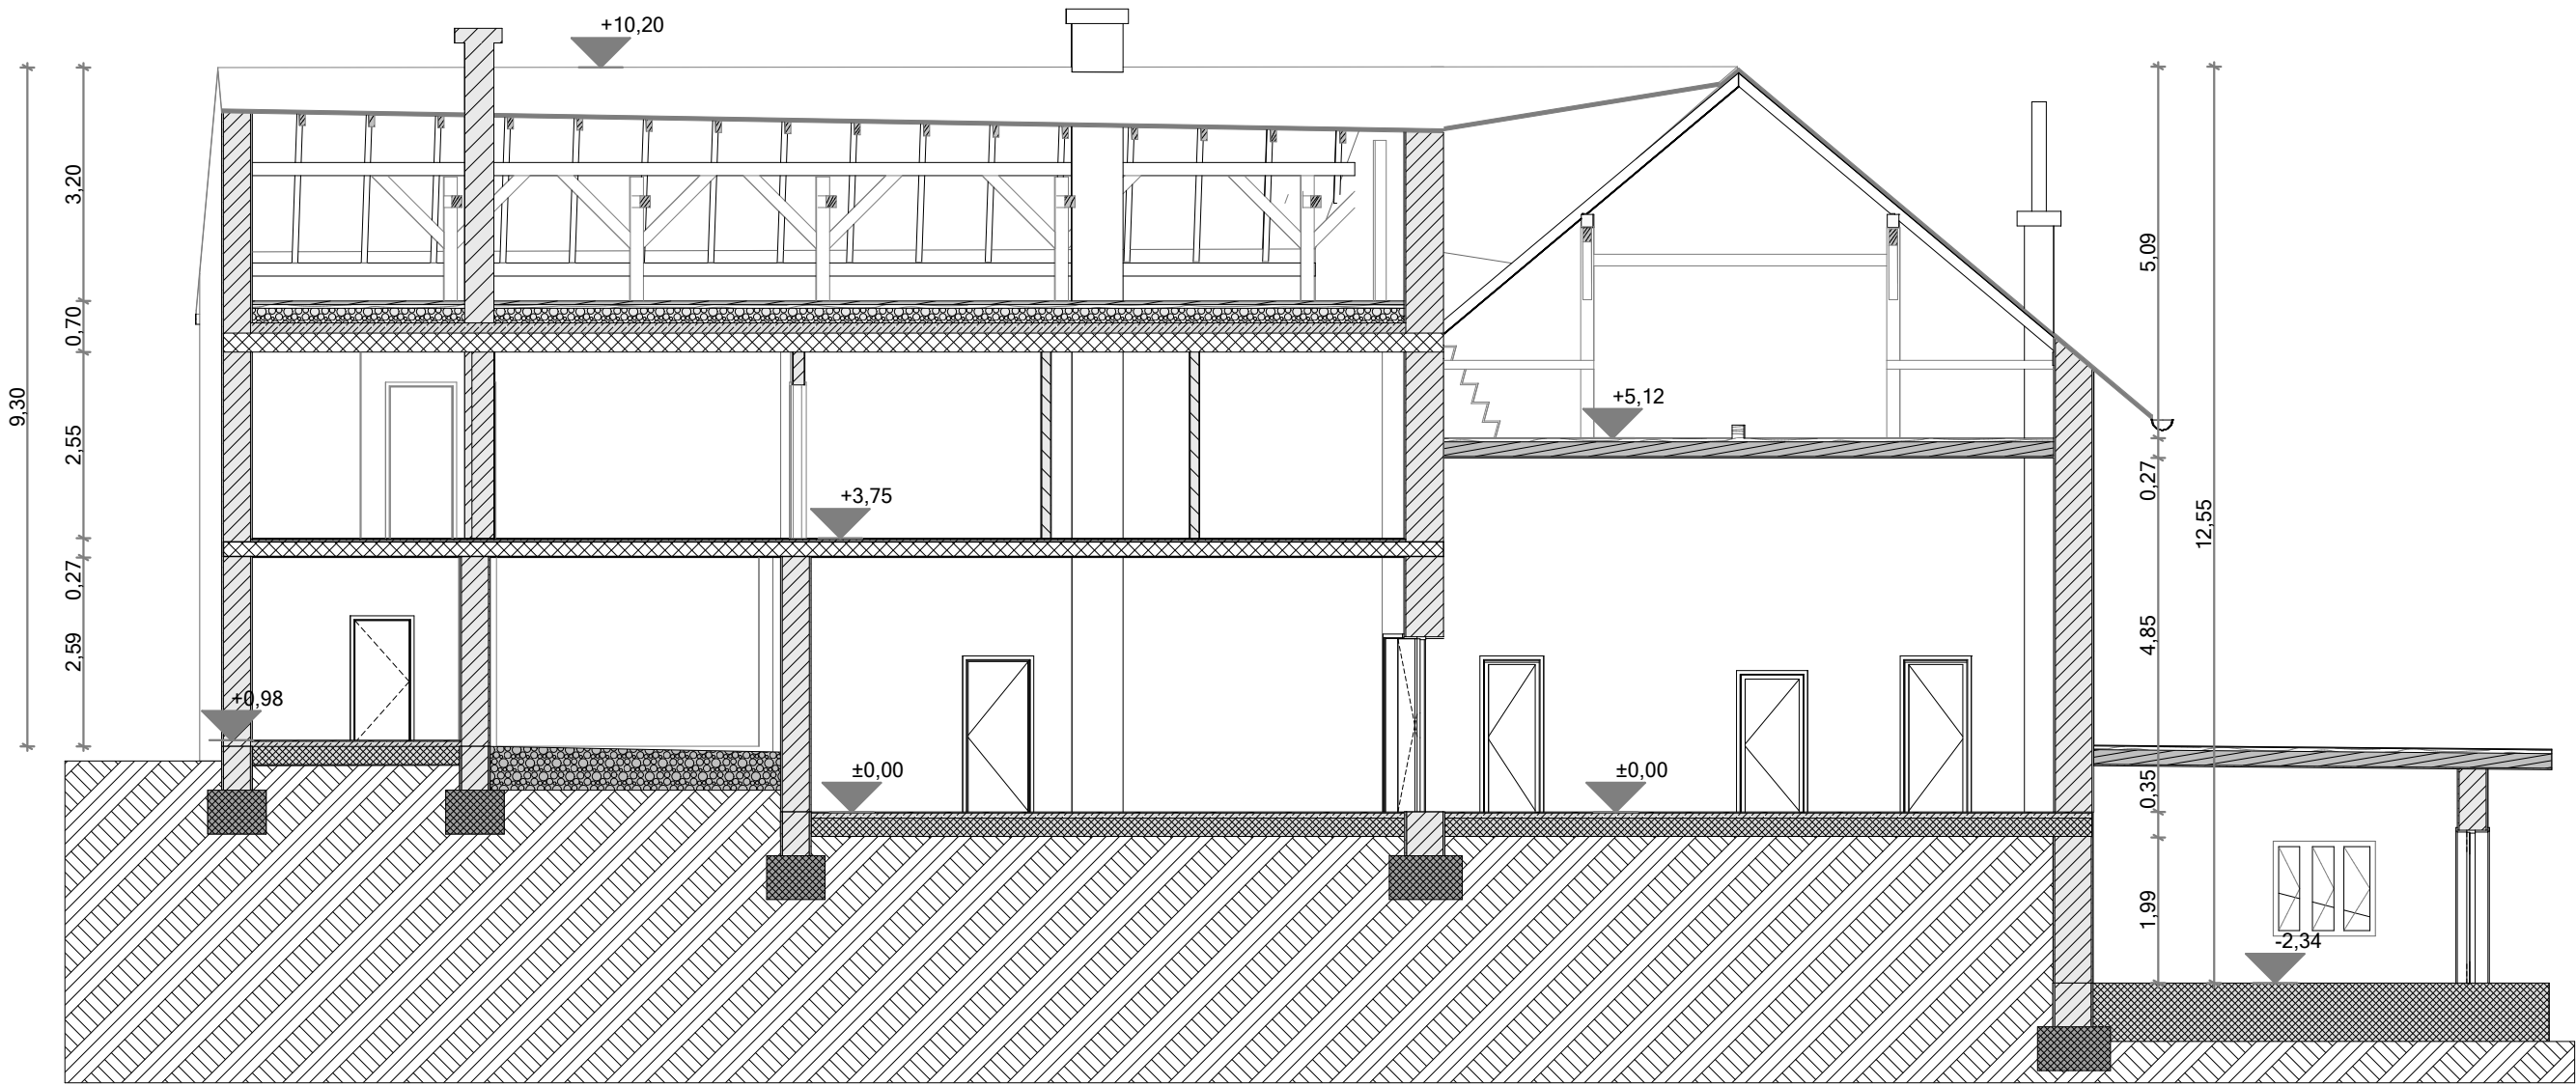

OBSTOJEČE STANJE:

- Les
- Deske
- Armiran beton
- Opečni modularni blok
- Pesek
- Zemlja

projektant:



Uniprojekt d.o.o.
Savinjska cesta 117
3313 Polzela
tel.: +386 41 630 570
e-mail: info@uniprojekt.si
www.uniprojekt.si

investitor:

Občina Sveti Jurij ob Ščavnici, Videm 14, 9244 Sveti Jurij ob Ščavnici

naročnik:

Občina Sveti Jurij ob Ščavnici, Videm 14, 9244 Sveti Jurij ob Ščavnici

objekt in lokacija:

RUŠITEV KINODVORANE V SVETEM JURIJU OB ŠČAVNICI

parc. št. 648/6, 648/12, 847/2, 848/23, K.O. 222 JAMNA

vsebina grafičnega prikaza:

TEHNIČNI PRIKAZ
Prerez A2

vodja projekta:

Tadej Renar, mag. inž. arh. ZAPS 2237 PA*

pooblaščen arhitekt:

Tadej Renar, mag. inž. arh. ZAPS 2237 PA*

izdelali:

Lenart Kužnik

vrsta načrta:

0/1 VODILNI NAČRT - NAČRT ARHITEKTURE

št. projekta:

UP-025/2025

št. načrta:

UP-025/2025-A

vrsta dokum.:

DGD

merilo:

M 1:100

datum:


avgust 2025

št. lista:

2.1

Vsebina načrta je avtorska lastnina podjetja UNIPROJEKT d.o.o. in je zaščitena z Zakonom o avtorski in sorodnih pravicah (Ur. l. RS, št. 16/07). Nepooblaščenno razmnoževanje načrta ni dovoljeno!


PREREZ A-3


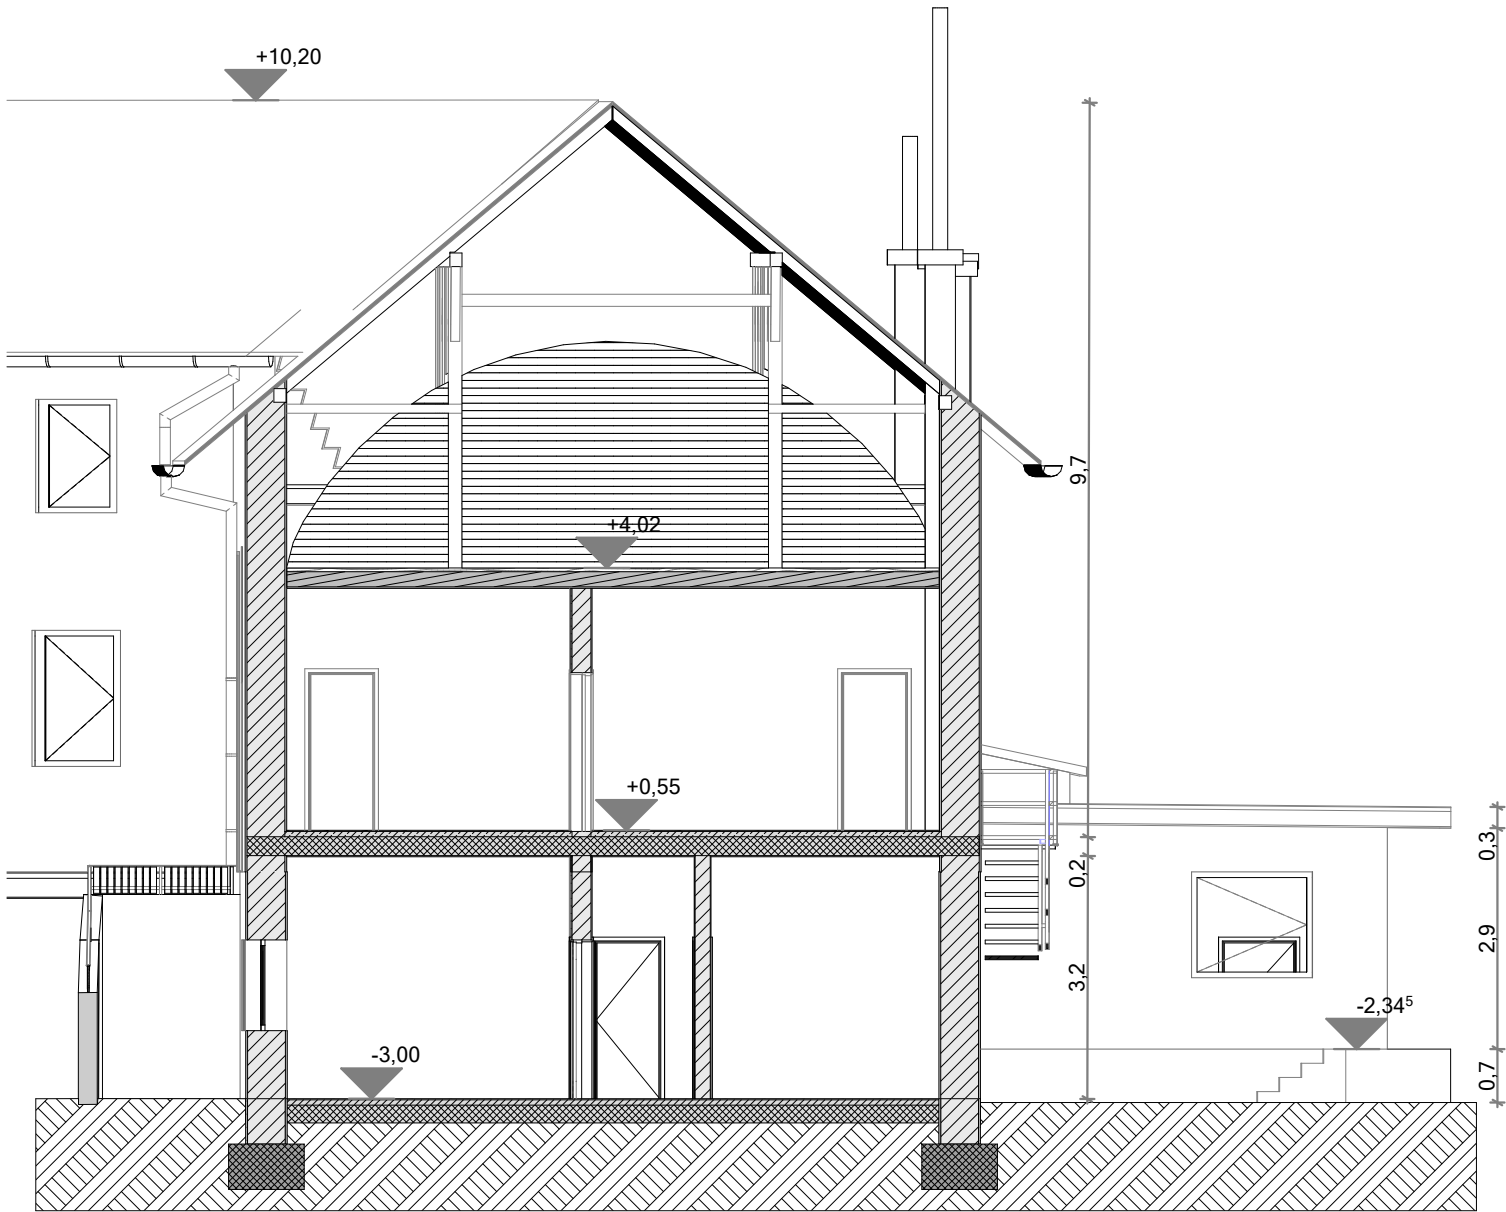


OBSTOJEČE STANJE:


- Les
- Deske
- Amiran beton
- Opečni modularni blok
- Pesek
- Zemlja

PREREZ A-4

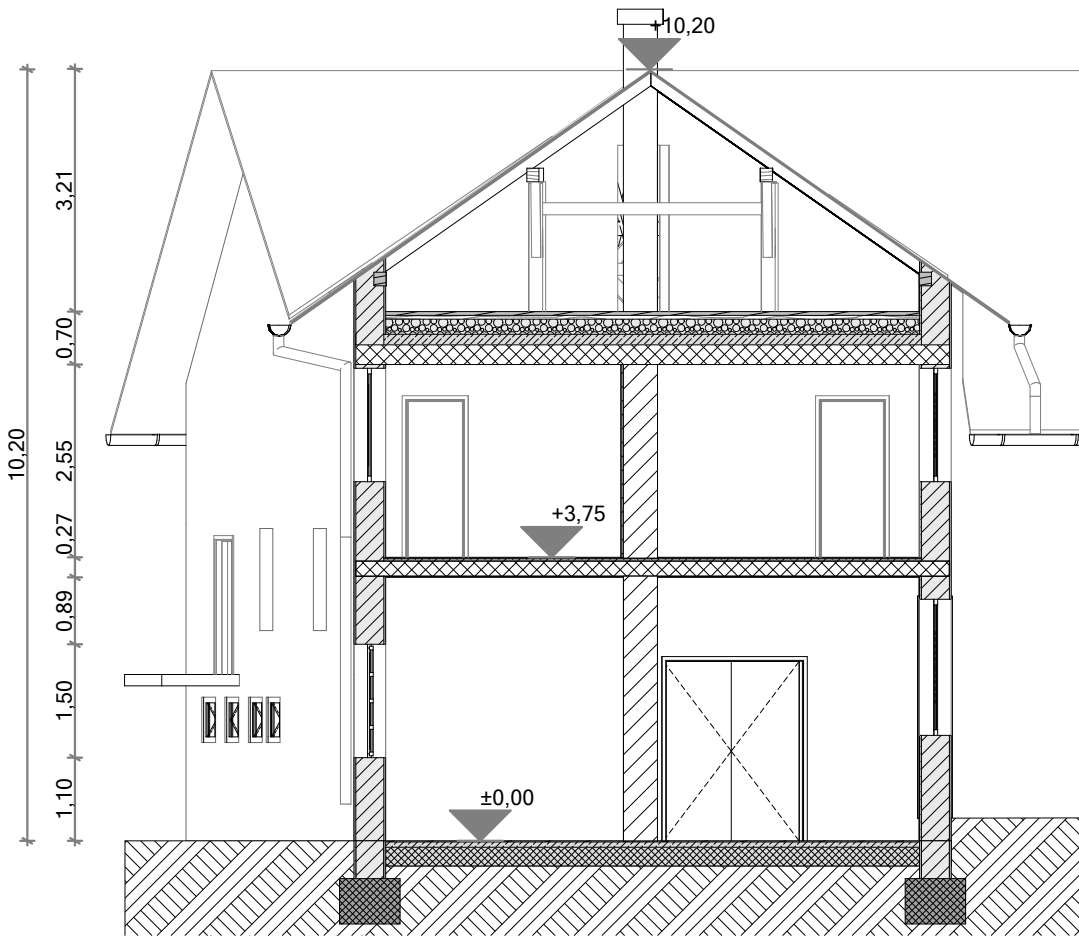

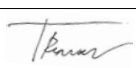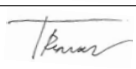projektant:  Uniprojekt d.o.o.		investitor: Občina Sveti Jurij ob Ščavnici, Videm 14, 9244 Sveti Jurij ob Ščavnici	
objekt in lokacija: RUŠITEV KINODVORANE V SVETEM JURIJU OB ŠČAVNICI		naročnik: Občina Sveti Jurij ob Ščavnici, Videm 14, 9244 Sveti Jurij ob Ščavnici	
parc. št. 648/6, 648/12, 847/2, 848/23, K.O. 222 JAMNA		vodja projekta: Tadej Renar, mag. inž. arh.  ZAPS 2237 PA*	
vsebina grafičnega prikaza: TEHNIČNI PRIKAZ Prerez A3 in A4		pooblašteni arhitekt: Tadej Renar, mag. inž. arh.  ZAPS 2237 PA*	
vrsta načrta: 0/1 VODILNI NAČRT - NAČRT ARHITEKTURE		št. projekta: UP-025/2025	št. lista: 2.2
št. načrta: UP-025/2025-A		vrsta dokum.: DGD	datum: avgust 2025
Vsebina načrta je avtorska lastnina podjetja UNIPROJEKT d.o.o. in je zaščitena z Zakonom o avtorski in sorodnih pravicah (Ur. l. RS, št. 16/07). Nepooblaščenno razmnoževanje načrta ni dovoljeno!		menilo: M 1:100	izdelali: Lenart Kužnik


Severozahodna fasada

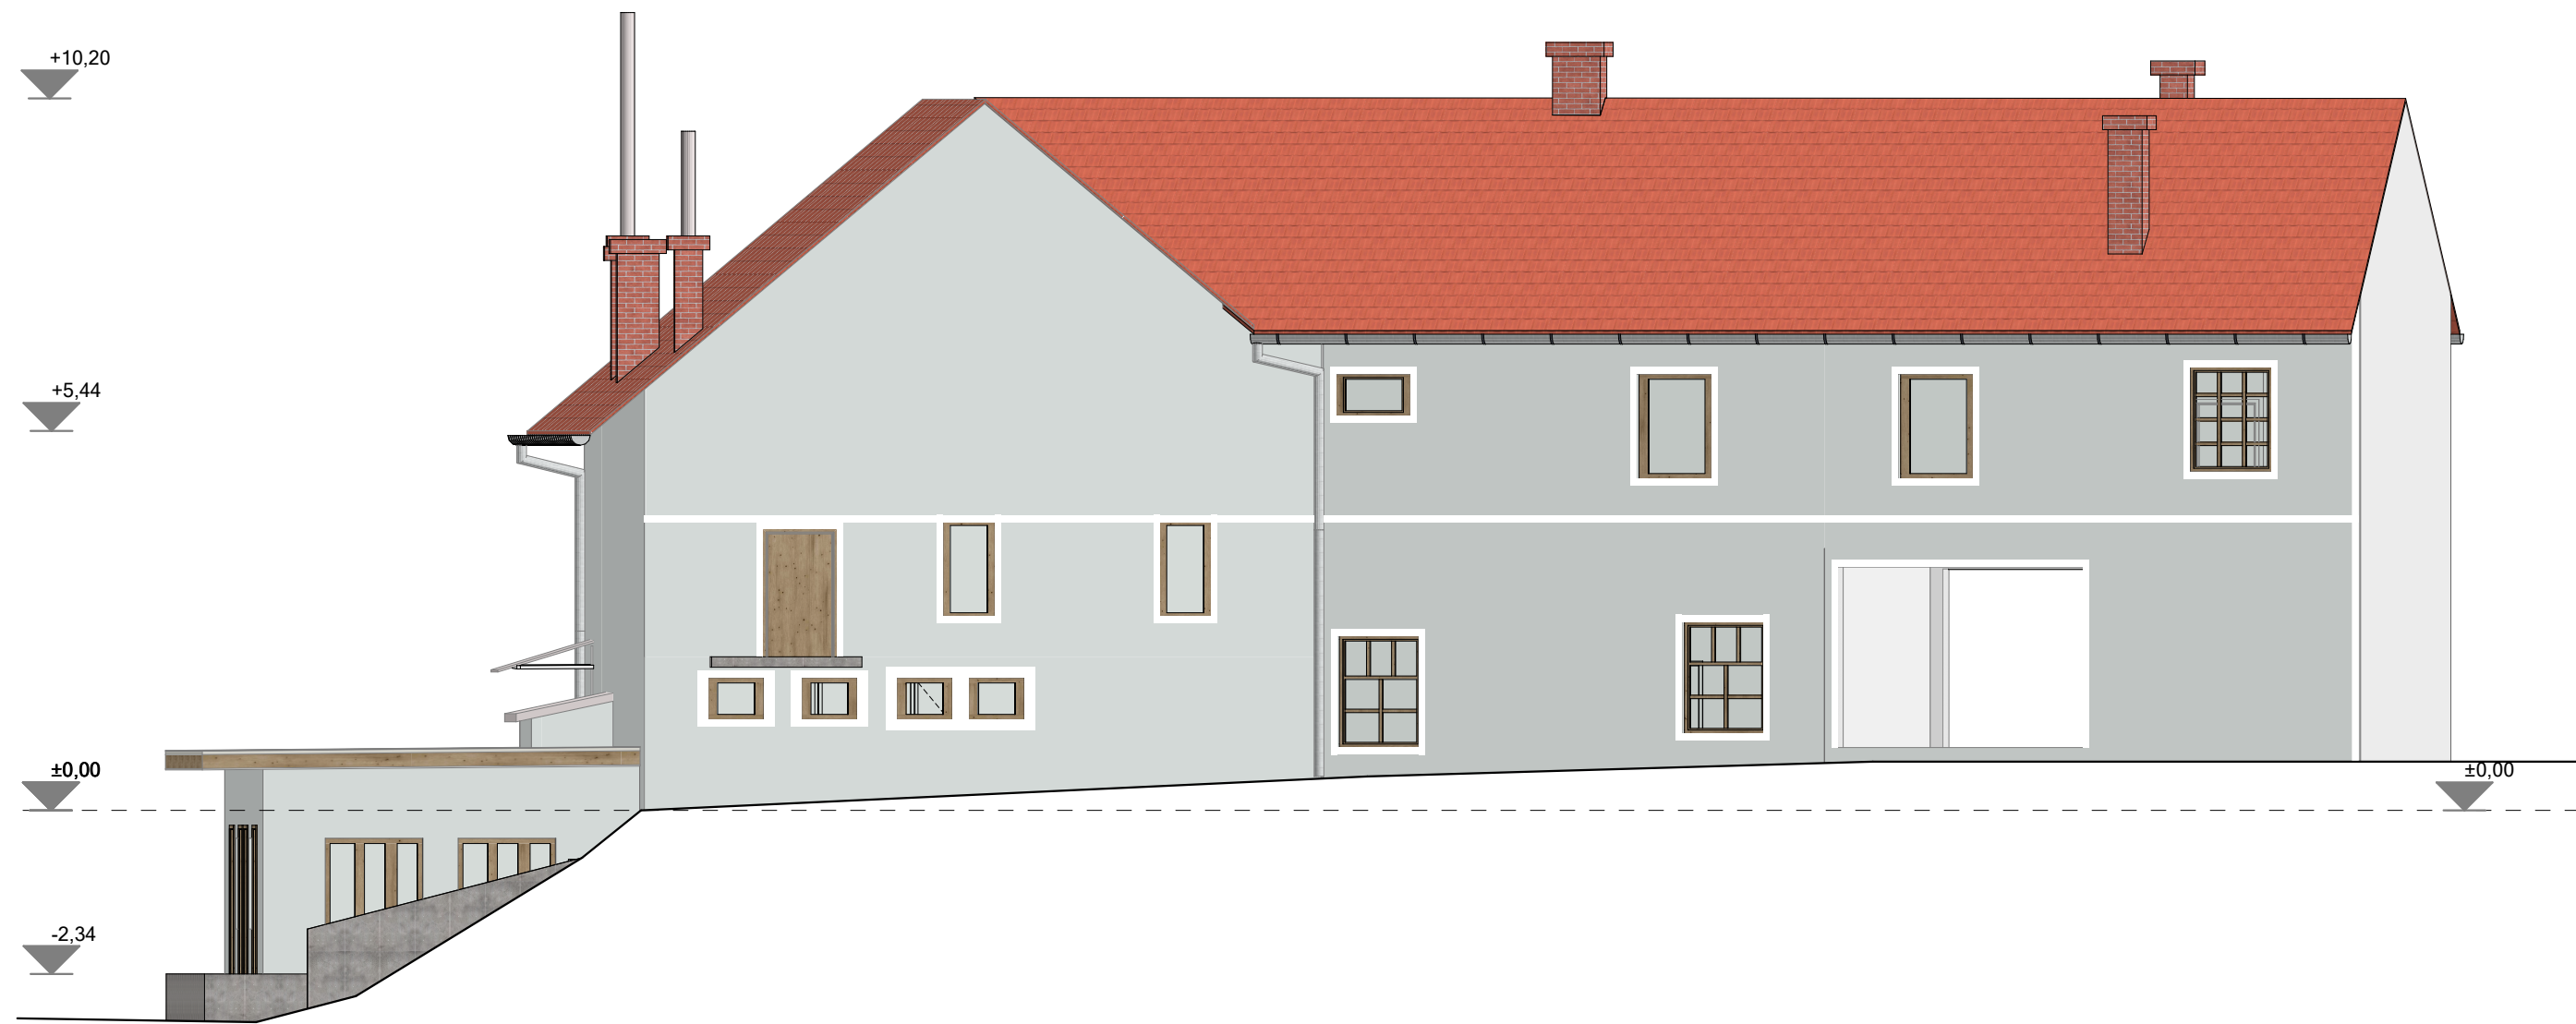

Severovzhodna fasada



Jugovzhodna fasada

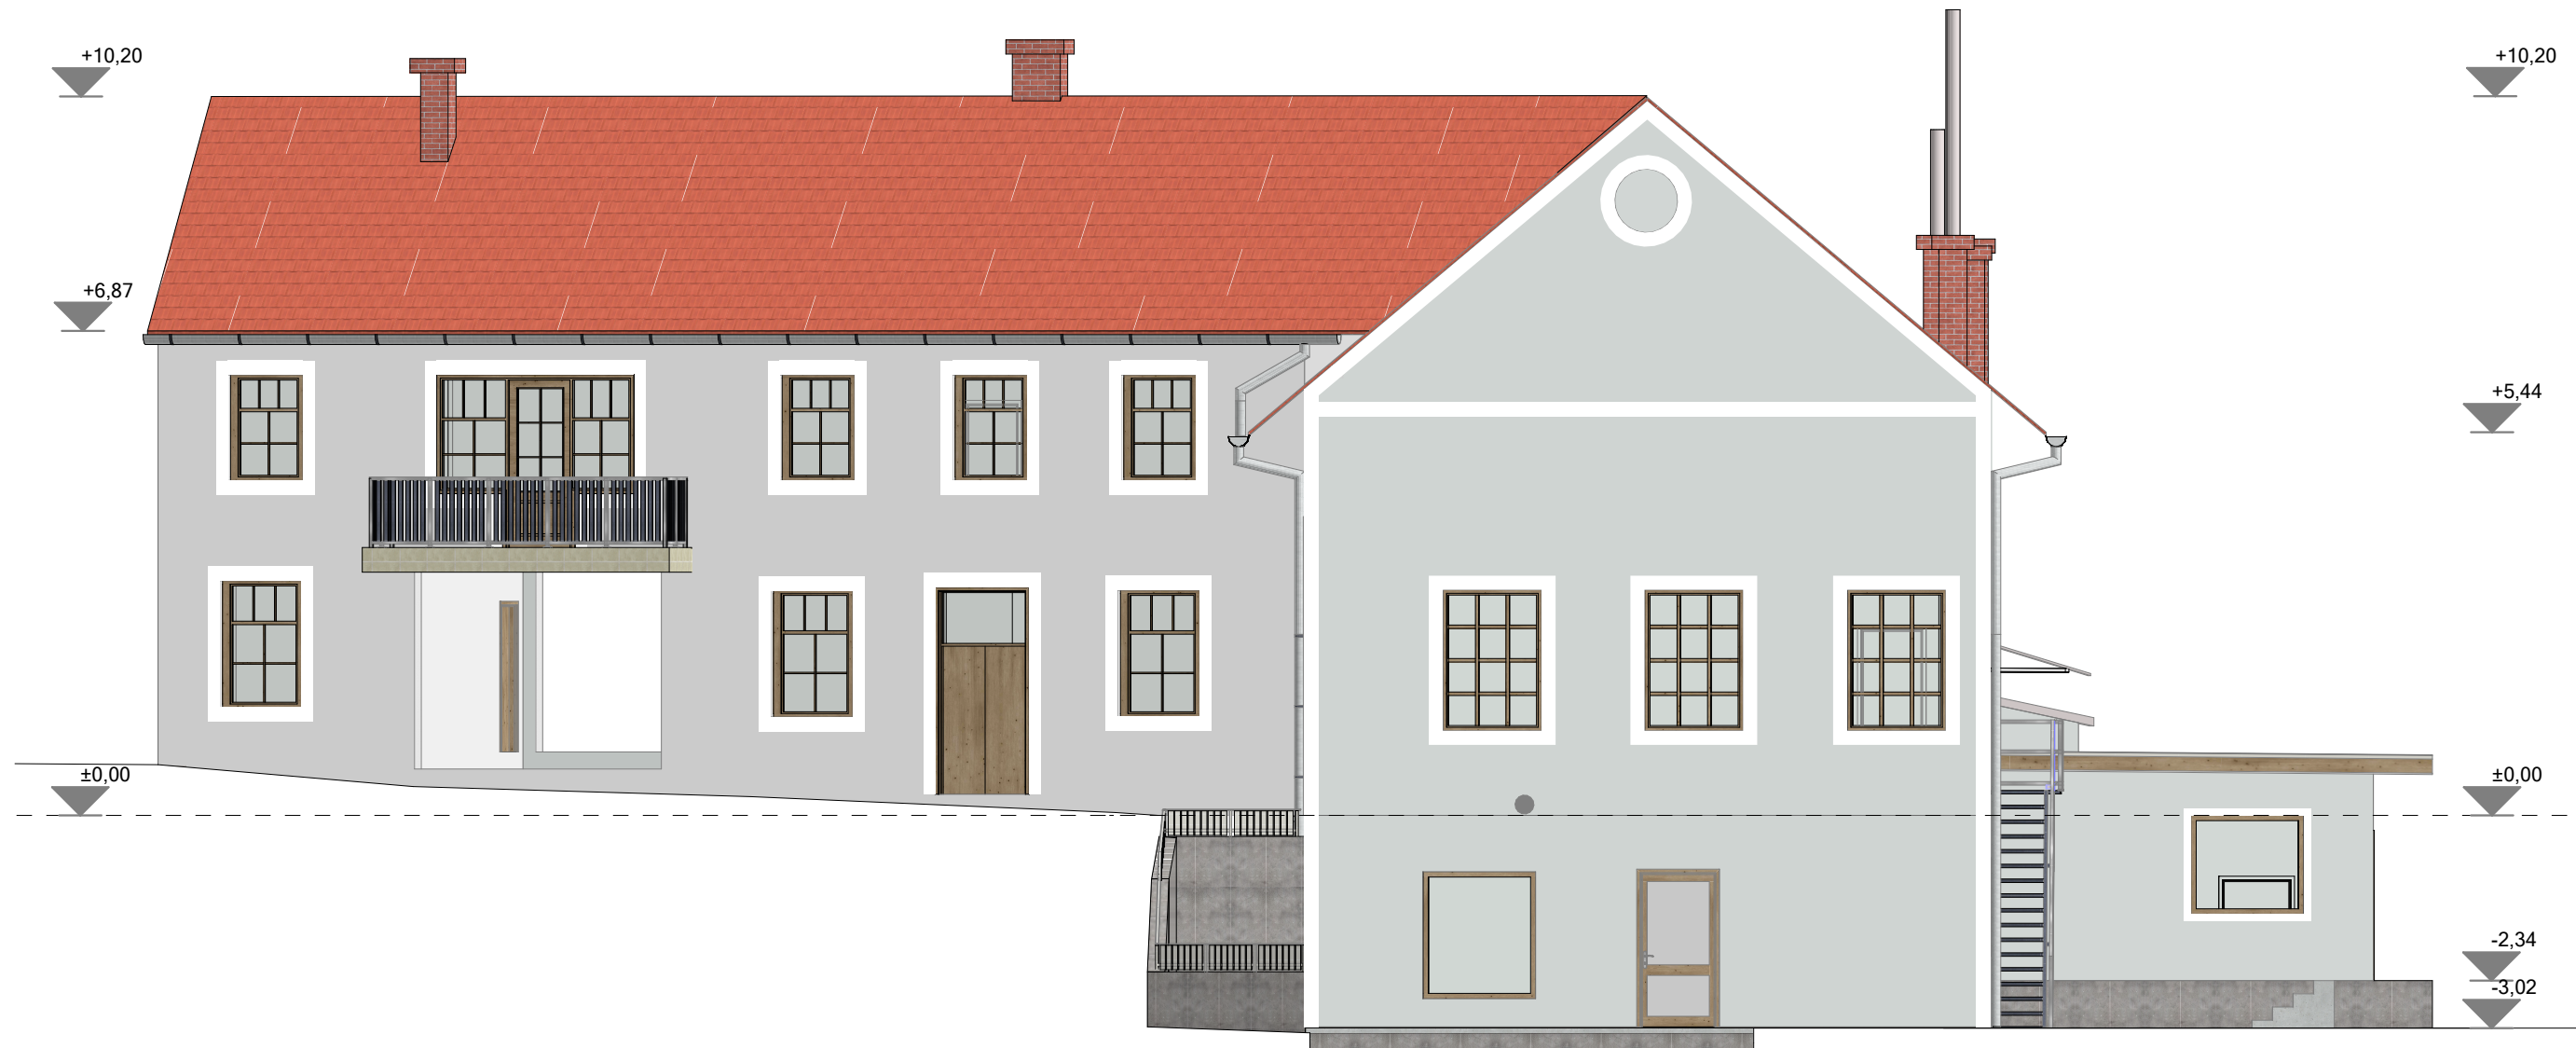

Jugozahodna fasada



projekant:  Uniprojekt d.o.o.	Uniprojekt d.o.o. Savrijska cesta 117 3113 Posenje tel.: +386 41 630 570 e-nal: info@uniprojekt.si www.uniprojekt.si	investitor: Občina Sveti Jurij ob Ščavnici, Videm 14, 8244 Sveti Jurij ob Ščavnici naročnik: Občina Sveti Jurij ob Ščavnici, Videm 14, 8244 Sveti Jurij ob Ščavnici
objekt in lokacija: RUŠTJEV KINODVORANE V SVETEM JURJU OB ŠČAVNICI	vodja projekta: Tadej Renar, mag. int. arh. posebni arhitekt: Tadej Renar, mag. int. arh.	izdelal: Larant Kliznik
parc. št.: 6486, 64812, 6472, 64823, K.O. 222 JAVNA	vrsta račna: 01 VODILNI NAČRT - NAČRT ARHITEKTURE	vrsta dokum.: DGD
št. projekta: UP-025/2025	št. načrta: UP-025/2025-A	merilo: M 1:100
datum: avgust 2025		št. lista: 3.0

Vsebinska načrta je avtorska lastnina podjetja UNIPROJEKT d.o.o. in je zaščitena z Zakonom o avtorski in sorodnih pravicah (Uradni list RS, št. 15/07). Nepooblaščenno razmnoževanje načrta ni dovoljeno!