


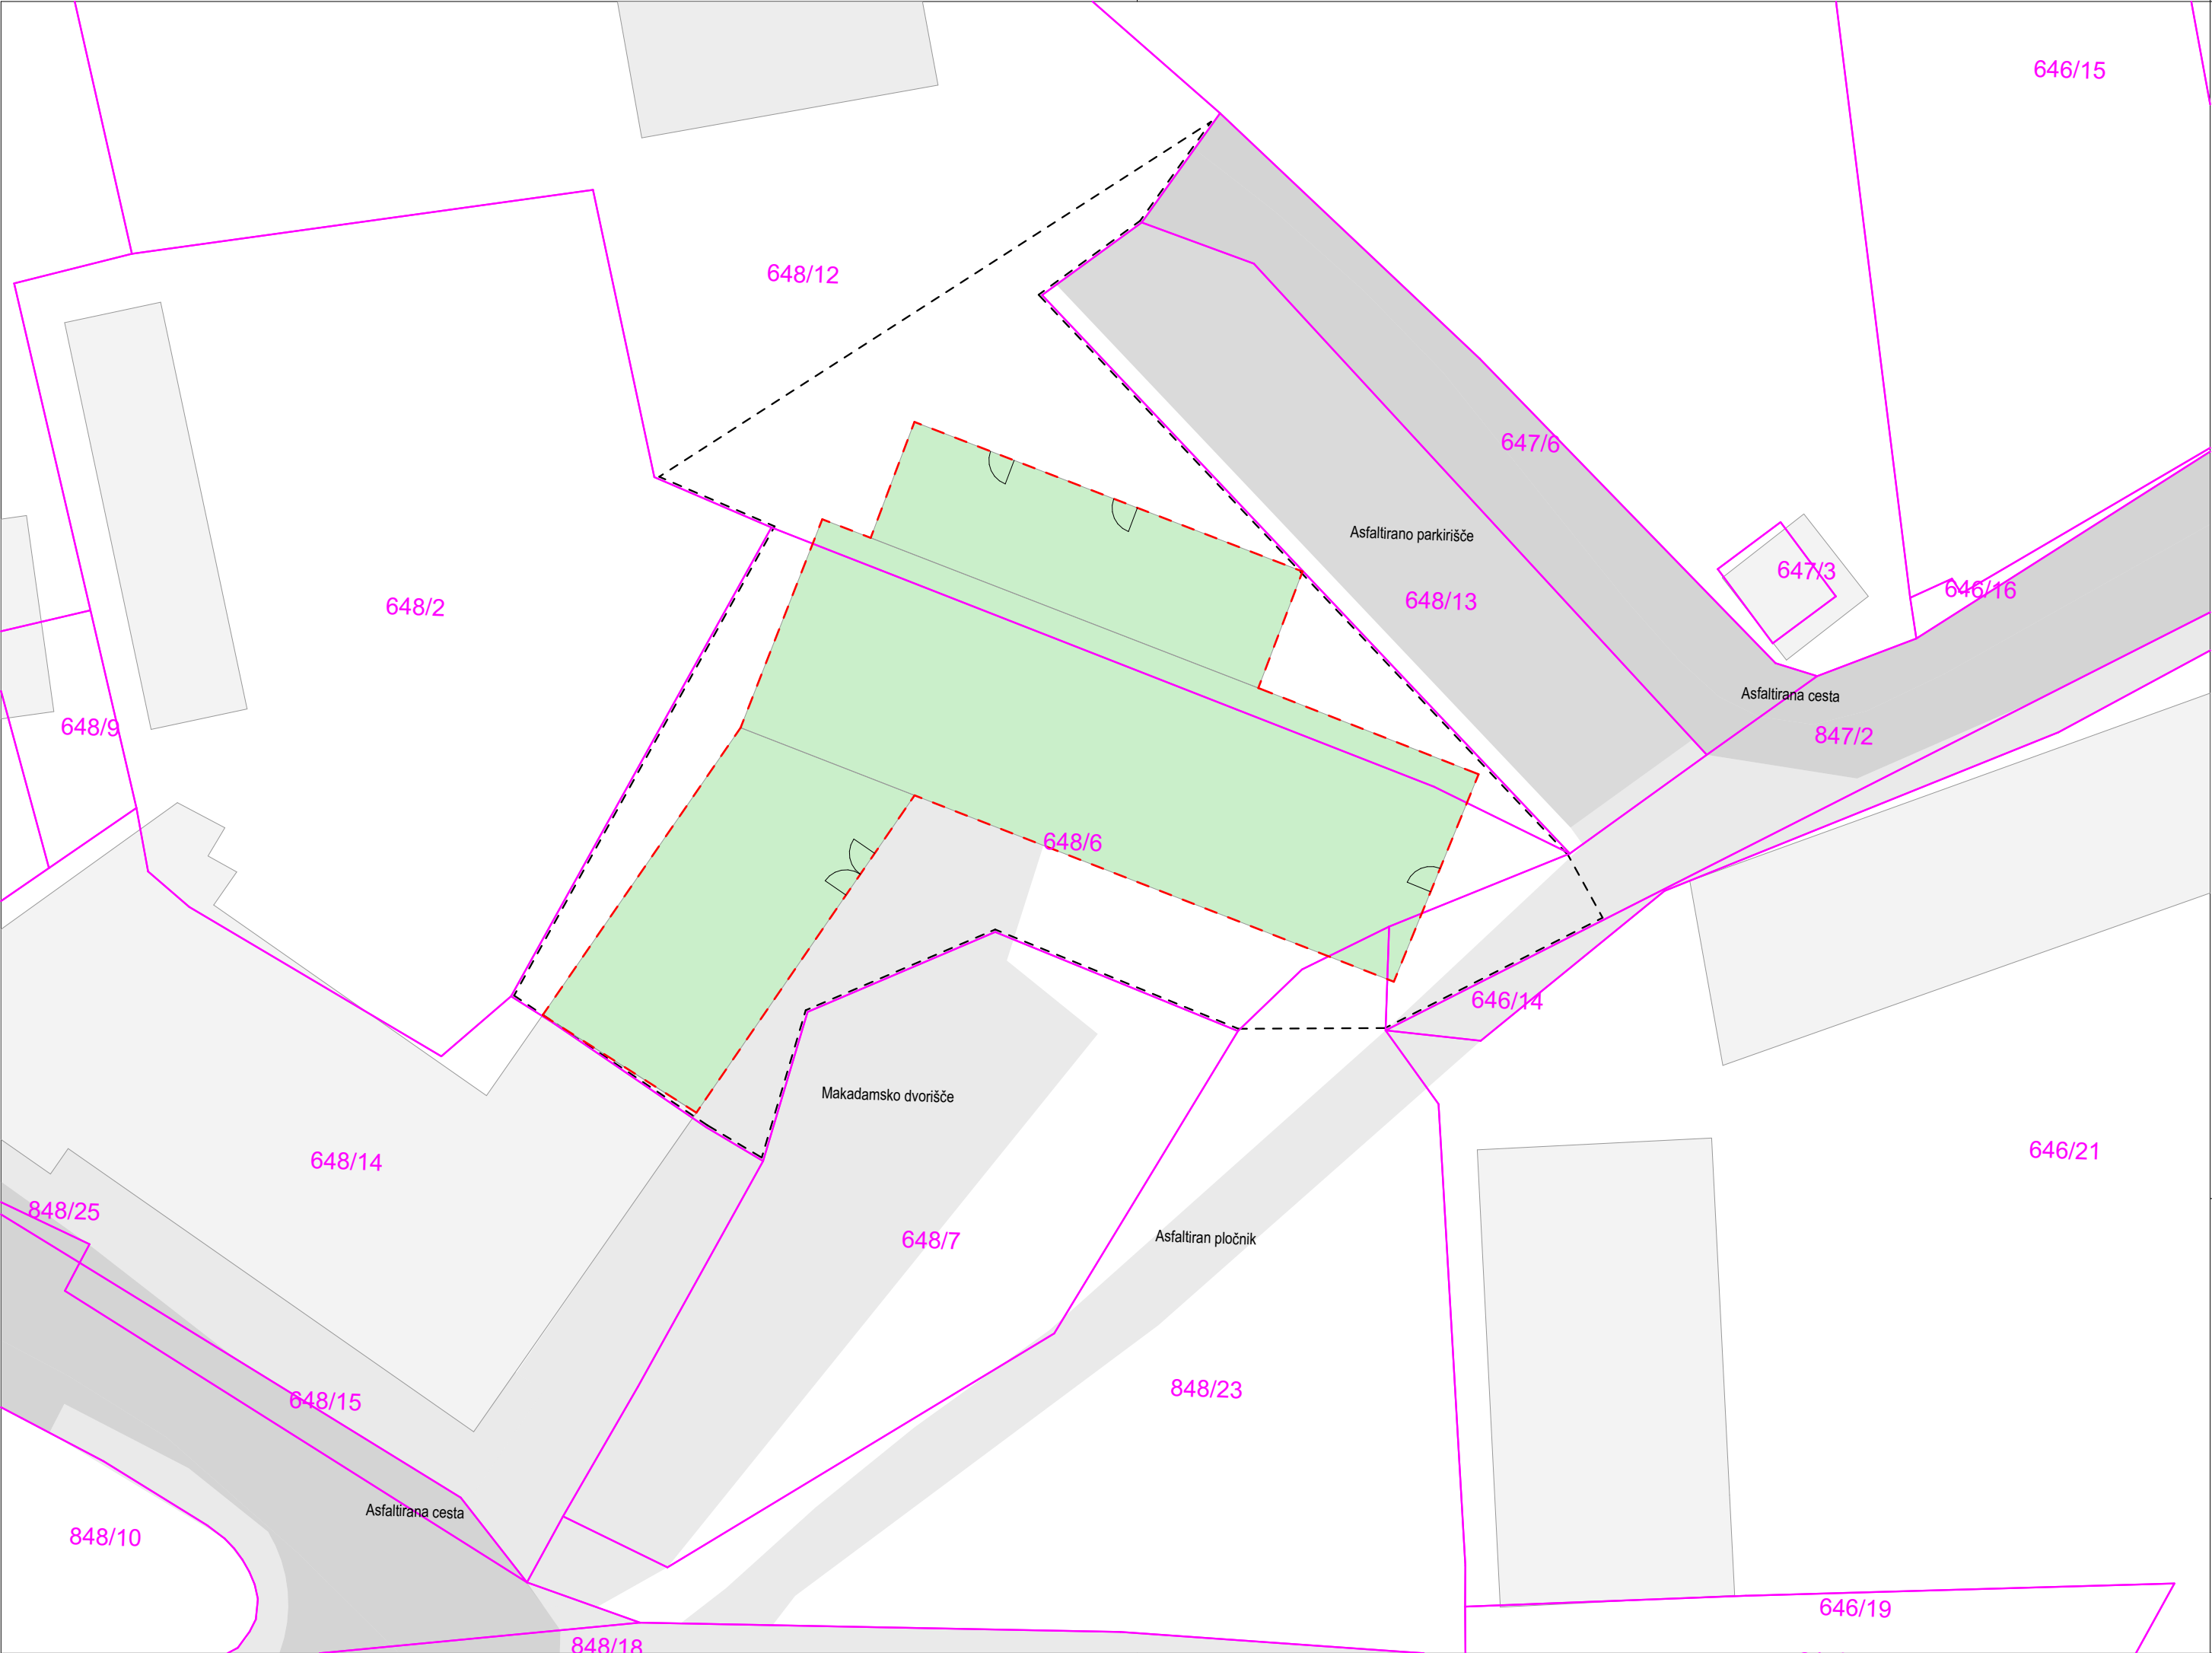


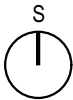

- LEGENDA:
- Obstoječi objekti
 - Rušitev objekta
 - Gradbena parcela
 - Parcelne meje
 - Asfaltirana cesta
 - Asfaltiran pločnik
 - Makadamsko dvorišče
 - Vhod

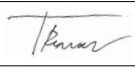

projektant: Uniprojekt d.o.o.			investitor: Občina Sveti Jurij ob Ščavnici, Videm 14, 9244 Sveti Jurij ob Ščavnici		
Uniprojekt d.o.o. Savinjska cesta 117 3313 Polzela tel.: +386 41 630 570 e-mail: info@uniprojekt.si www.uniprojekt.si			naročnik: Občina Sveti Jurij ob Ščavnici, Videm 14, 9244 Sveti Jurij ob Ščavnici		
objekt in lokacija: RUŠITEV KINODVORANE V SVETEM JURIJU OB ŠČAVNICI			vodja projekta: Tadej Renar, mag. inž. arh.  ZAPS 2237 PA*		
parc. št. 648/6, 648/12, 847/2, 848/23, K.O. 222 JAMNA			pooblaščen arhitekt: Tadej Renar, mag. inž. arh.  ZAPS 2237 PA*		
vsebina grafičnega prikaza: TEHNIČNI PRIKAZ SITUACIJA OBSTOJEČEGA STANJA			izdelali: Lenart Kužnik		
vrsta načrta: 0/1 VODILNI NAČRT - NAČRT ARHITEKTURE	št. projekta: UP-025/2025	št. načrta: UP-025/2025-A	vrsta dokum.: PZO	merilo: M 1:250	datum: februar 2026
Vsebina načrta je avtorska lastnina podjetja UNIPROJEKT d.o.o. in je zaščiten z Zakonom o avtorski in sorodnih pravicah (Ur. l. RS, št. 16/07). Nepooblaščenno razmnoževanje načrta ni dovoljeno!			št. lista: L. 1		

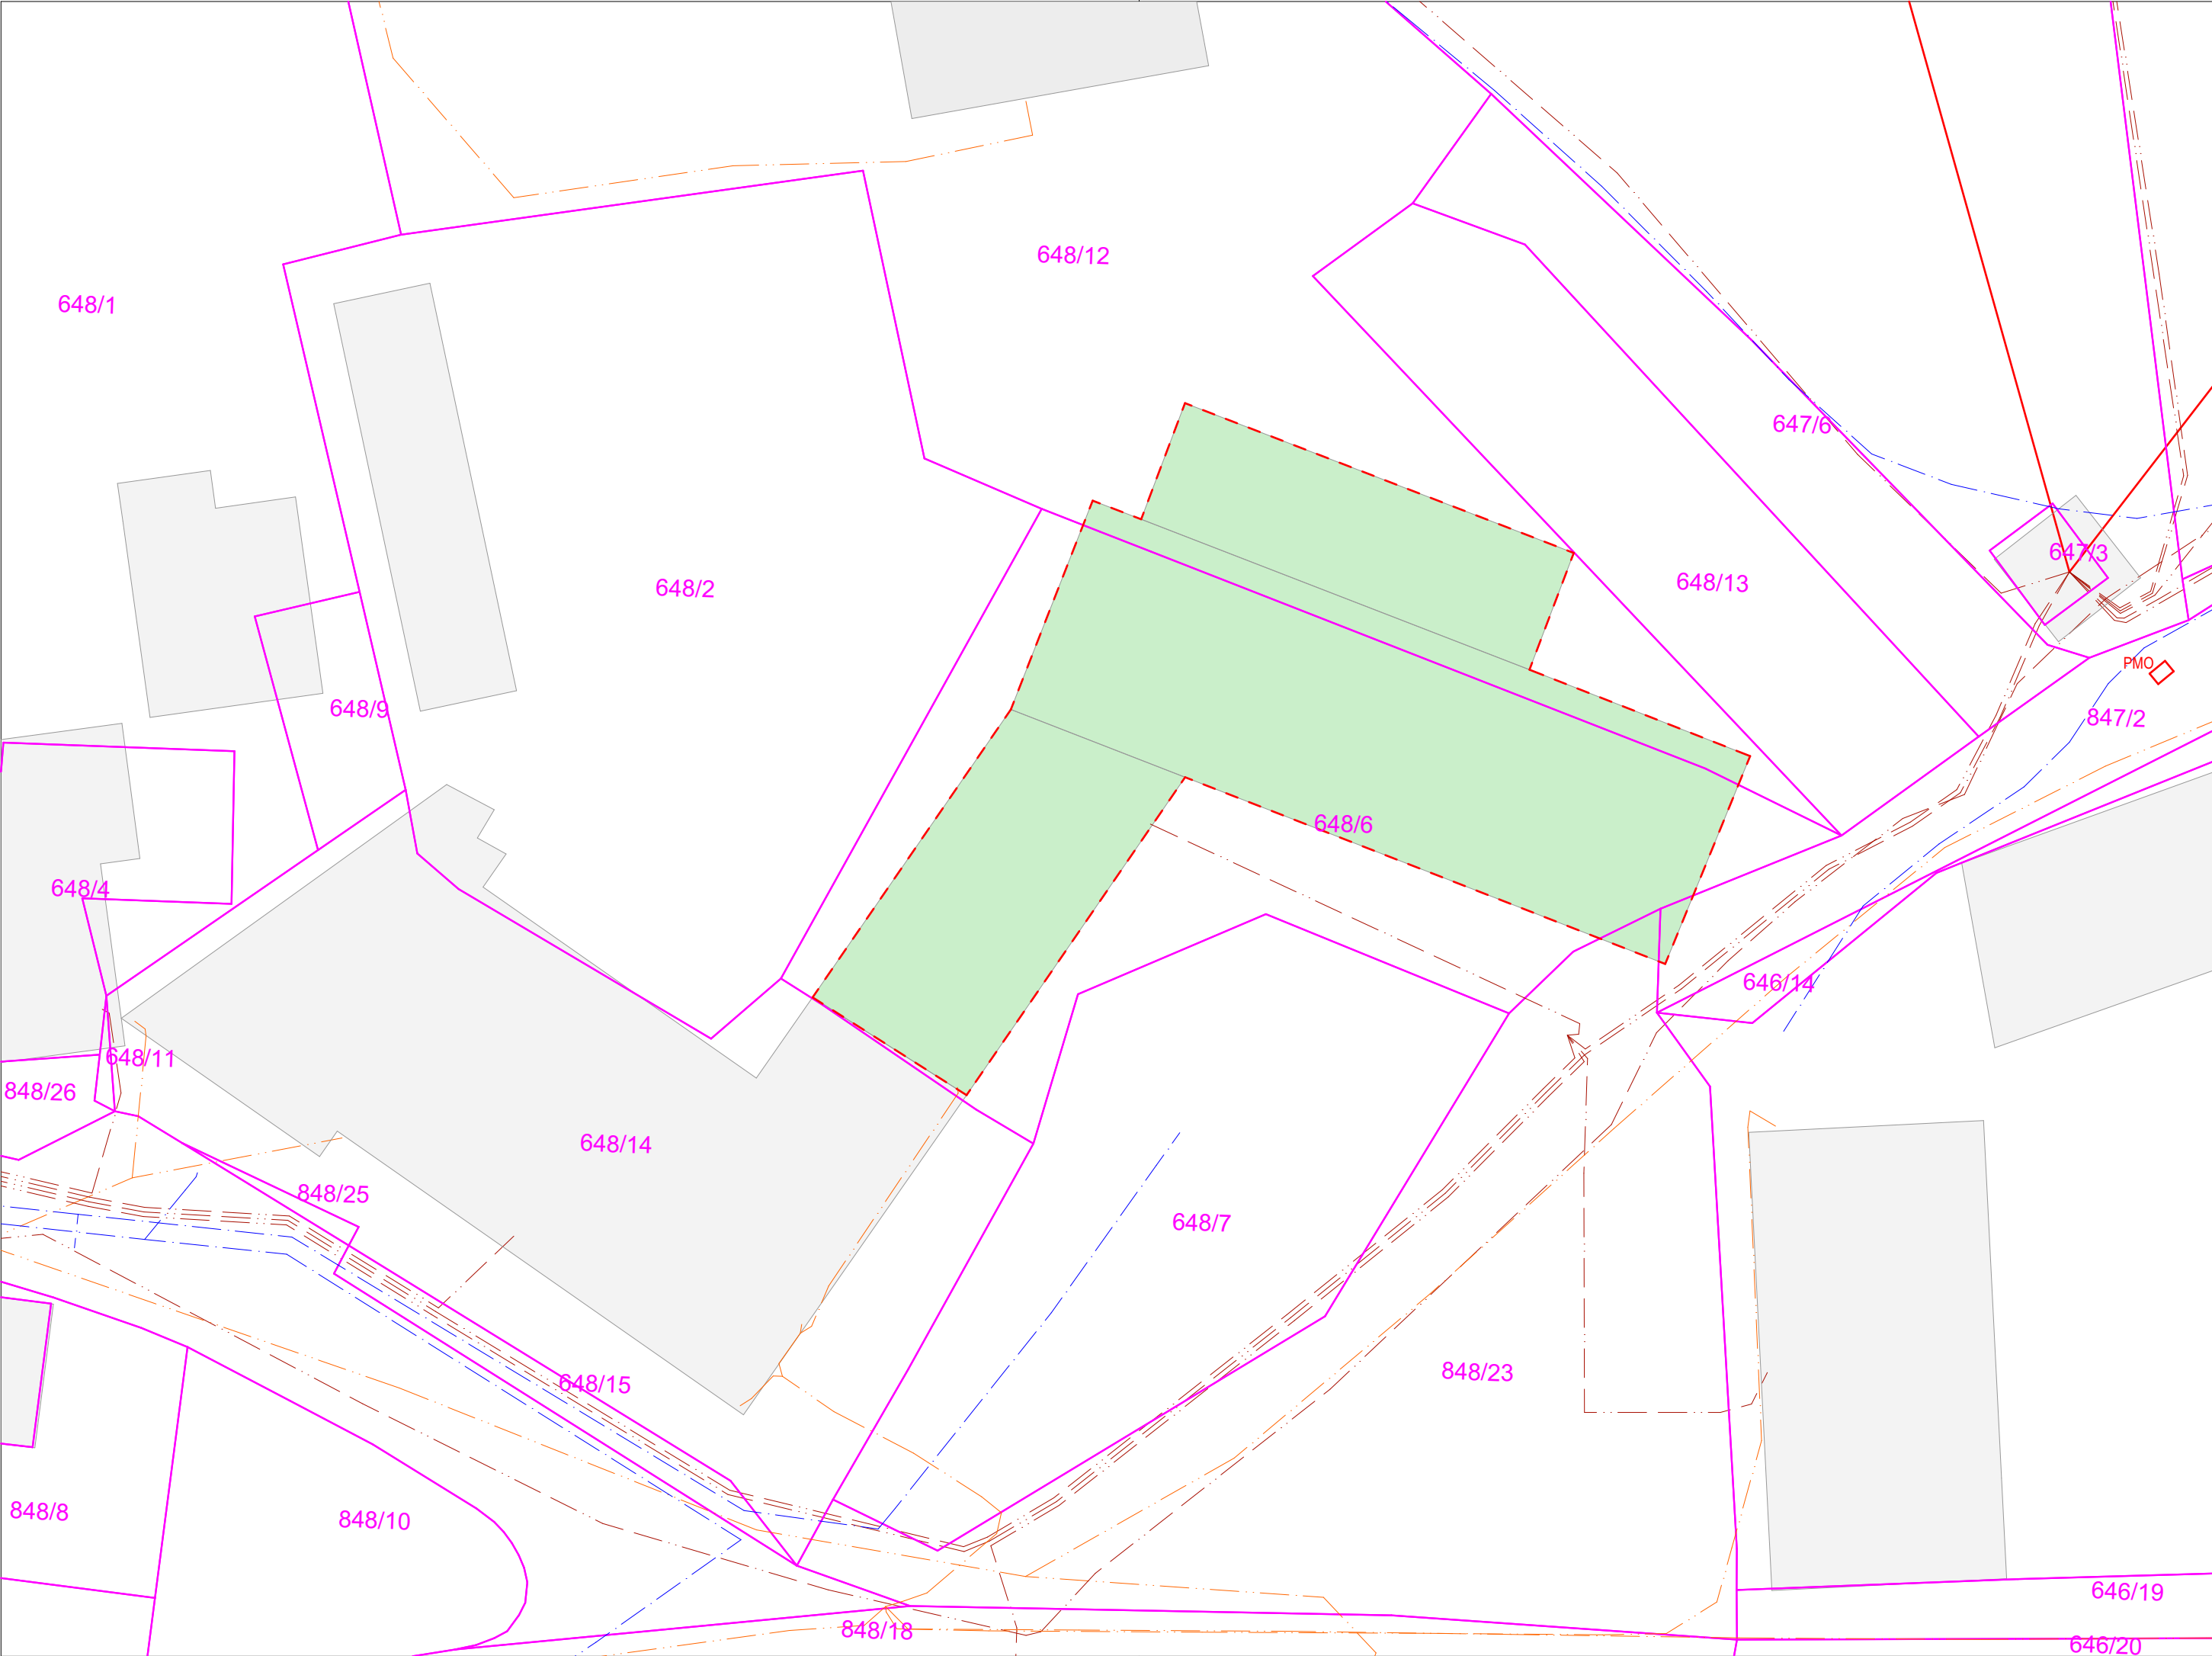

LEGENDA:


	Obstoječi objekti
	Rušitev objekta
	Parcelne meje

LEGENDA INFRASTRUKTURE:


			Elektrika VN nadzemni
			Elektrika NN podzemni
			Vodovod
			Elektronske komunikacije



VODOVOD: Obstoječa stavba je priključena na vodovodno omrežje.
ELEKTRIKA: Obstoječa stavba je priključena na električno NN omrežje na parceli 648/6.
ELEKTRONSKE KOMUNIKACIJE: Obstoječa stavba je na obstoječe omrežje priključena na parceli 648/6.


projektant:			 Uniprojekt d.o.o. Savinjska cesta 117 3313 Polzela tel.: +386 41 630 570 e-mail: info@uniprojekt.si www.uniprojekt.si			investitor:			Občina Sveti Jurij ob Ščavnici, Videm 14, 9244 Sveti Jurij ob Ščavnici				
objekt in lokacija:						vodja projekta:							
RUŠITEV KINODVORANE V SVETEM JURIJU OB ŠČAVNICI						Tadej Renar, mag. inž. arh. ZAPS 2237 PA*							
parc. št. 648/6, 648/12, 847/2, 848/23, K.O. 222 JAMNA						pooblaščen arhitekt:							
vsebina grafičnega prikaza:						Tadej Renar, mag. inž. arh. ZAPS 2237 PA*							
TEHNIČNI PRIKAZ GOSPODARSKA JAVNA INFRASTRUKTURA						izdelali:							
						Lenart Kužnik							
vrsta načrta:		št. projekta:		št. načrta:		vrsta dokum.:		merilo:		datum:		št. lista:	
0/1 VODILNI NAČRT - NAČRT ARHITEKTURE		UP-025/2025		UP-025/2025-A		PZO		M 1:250		februar 2026		L.2	
Vsebina načrta je avtorska lastnina podjetja UNIPROJEKT d.o.o. in je zaščitena z Zakonom o avtorski in sorodnih pravicah (Ur. l. RS, št. 16/07). Nepooblaščenno razmnoževanje načrta ni dovoljeno!													

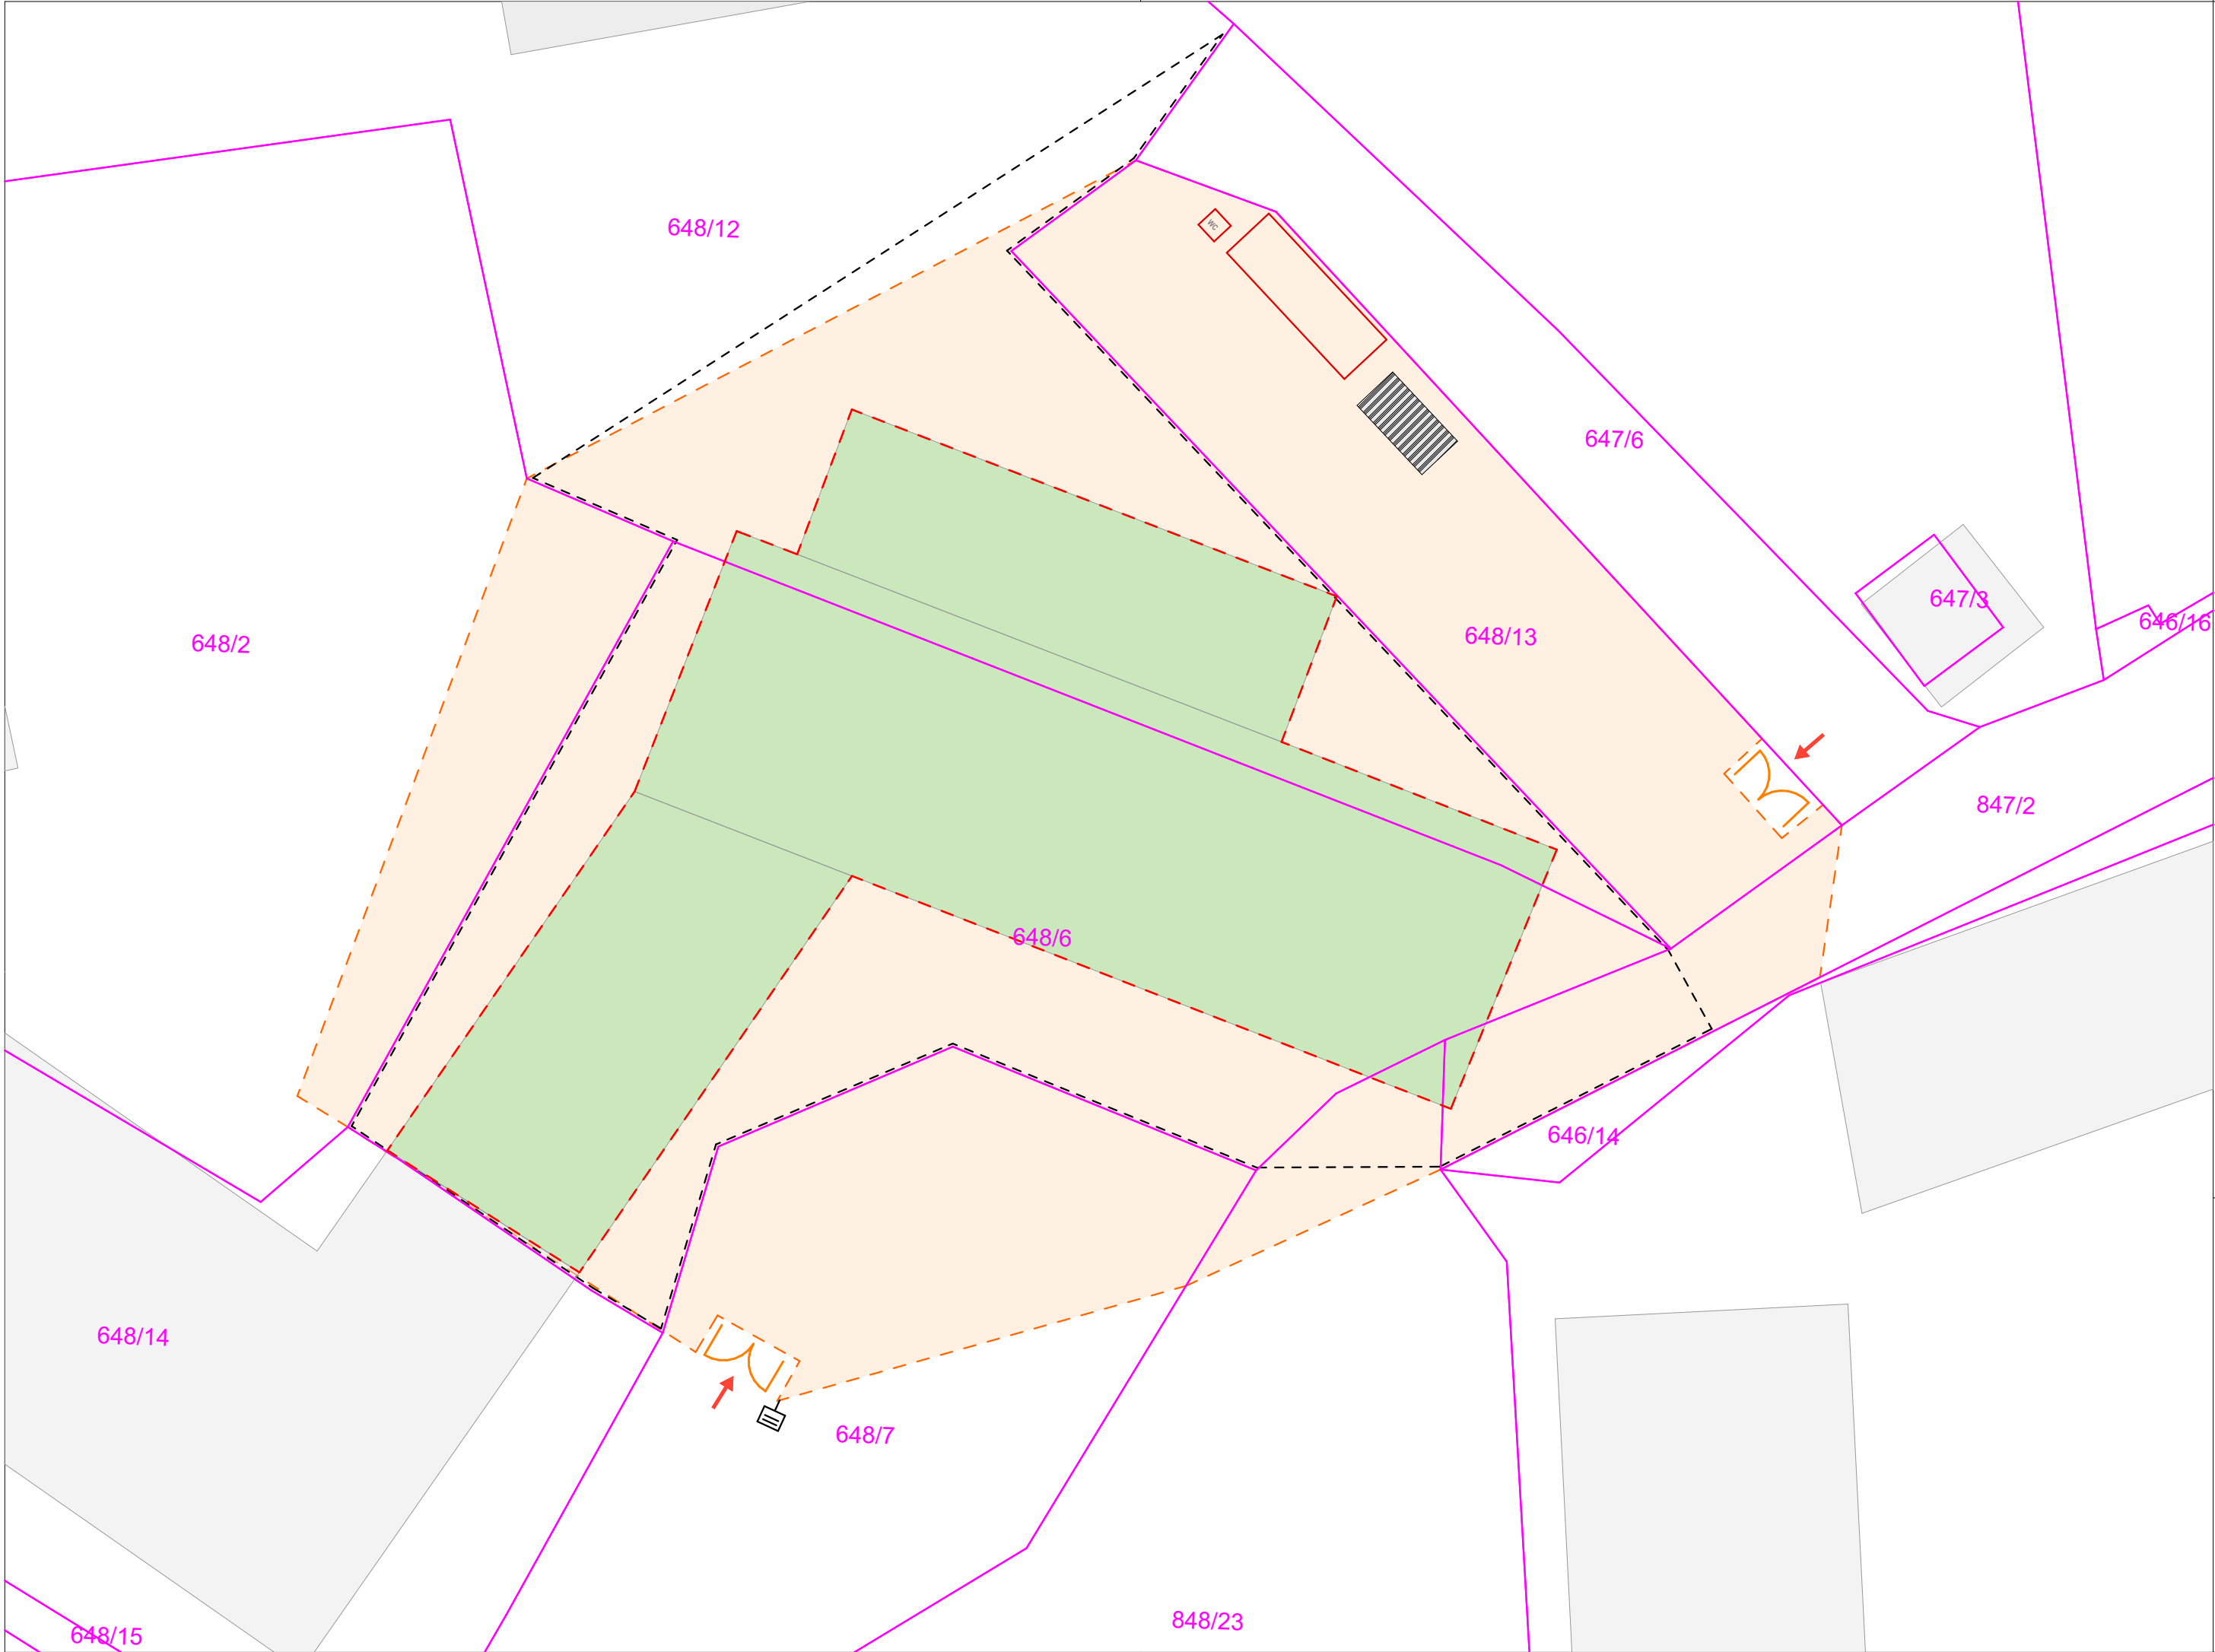

- LEGENDA:
- Obstoječi objekti
 - Rušitev objekta
 - Začasna deponija gradbenih odpadkov
 - Pisarna - kontejner
 - WC
 - Sanitarna kabina
 - Gradbiščna ograja
 - Vhod na gradbišče
 - Gradbiščna tabla
 - Območje gradbišča
 - Gradbena parcela

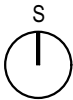


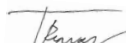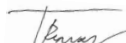projektant:		Uniprojekt d.o.o. Savinjska cesta 117 3313 Polzela		investitor:		Občina Sveti Jurij ob Ščavnici, Videm 14, 9244 Sveti Jurij ob Ščavnici	
		tel.: +386 41 630 570 e-mail: info@uniprojekt.si www.uniprojekt.si		naročnik:		Občina Sveti Jurij ob Ščavnici, Videm 14, 9244 Sveti Jurij ob Ščavnici	
objekt in lokacija: RUŠITEV KINODVORANE V SVETEM JURIJU OB ŠČAVNICI				vodja projekta:		Tadej Renar, mag. inž. arh.  ZAPS 2237 PA*	
parc. št. 648/6, 648/12, 847/2, 848/23, K.O. 222 JAMNA				pooblaščen arhitekt:		Tadej Renar, mag. inž. arh.  ZAPS 2237 PA*	
vsebina grafičnega prikaza:				izdelali:		Lenart Kužnik	
TEHNIČNI PRIKAZ OBMOČJE GRADBIŠČA							
vrsta načrta:		št. projekta:	št. načrta:	vrsta dokum.:	merilo:	datum:	št. lista:
0/1 VODILNI NAČRT - NAČRT ARHITEKTURE		UP-025/2025	UP-025/2025-A	PZO	M 1:200	februar 2026	L.3
Vsebinska načrta je avtorska lastnina podjetja UNIPROJEKT d.o.o. in je zaščiten z Zakonom o avtorski in sorodnih pravicah (Ur. l. RS, št. 16/07). Nepooblaščenno razmnoževanje načrta ni dovoljeno!							

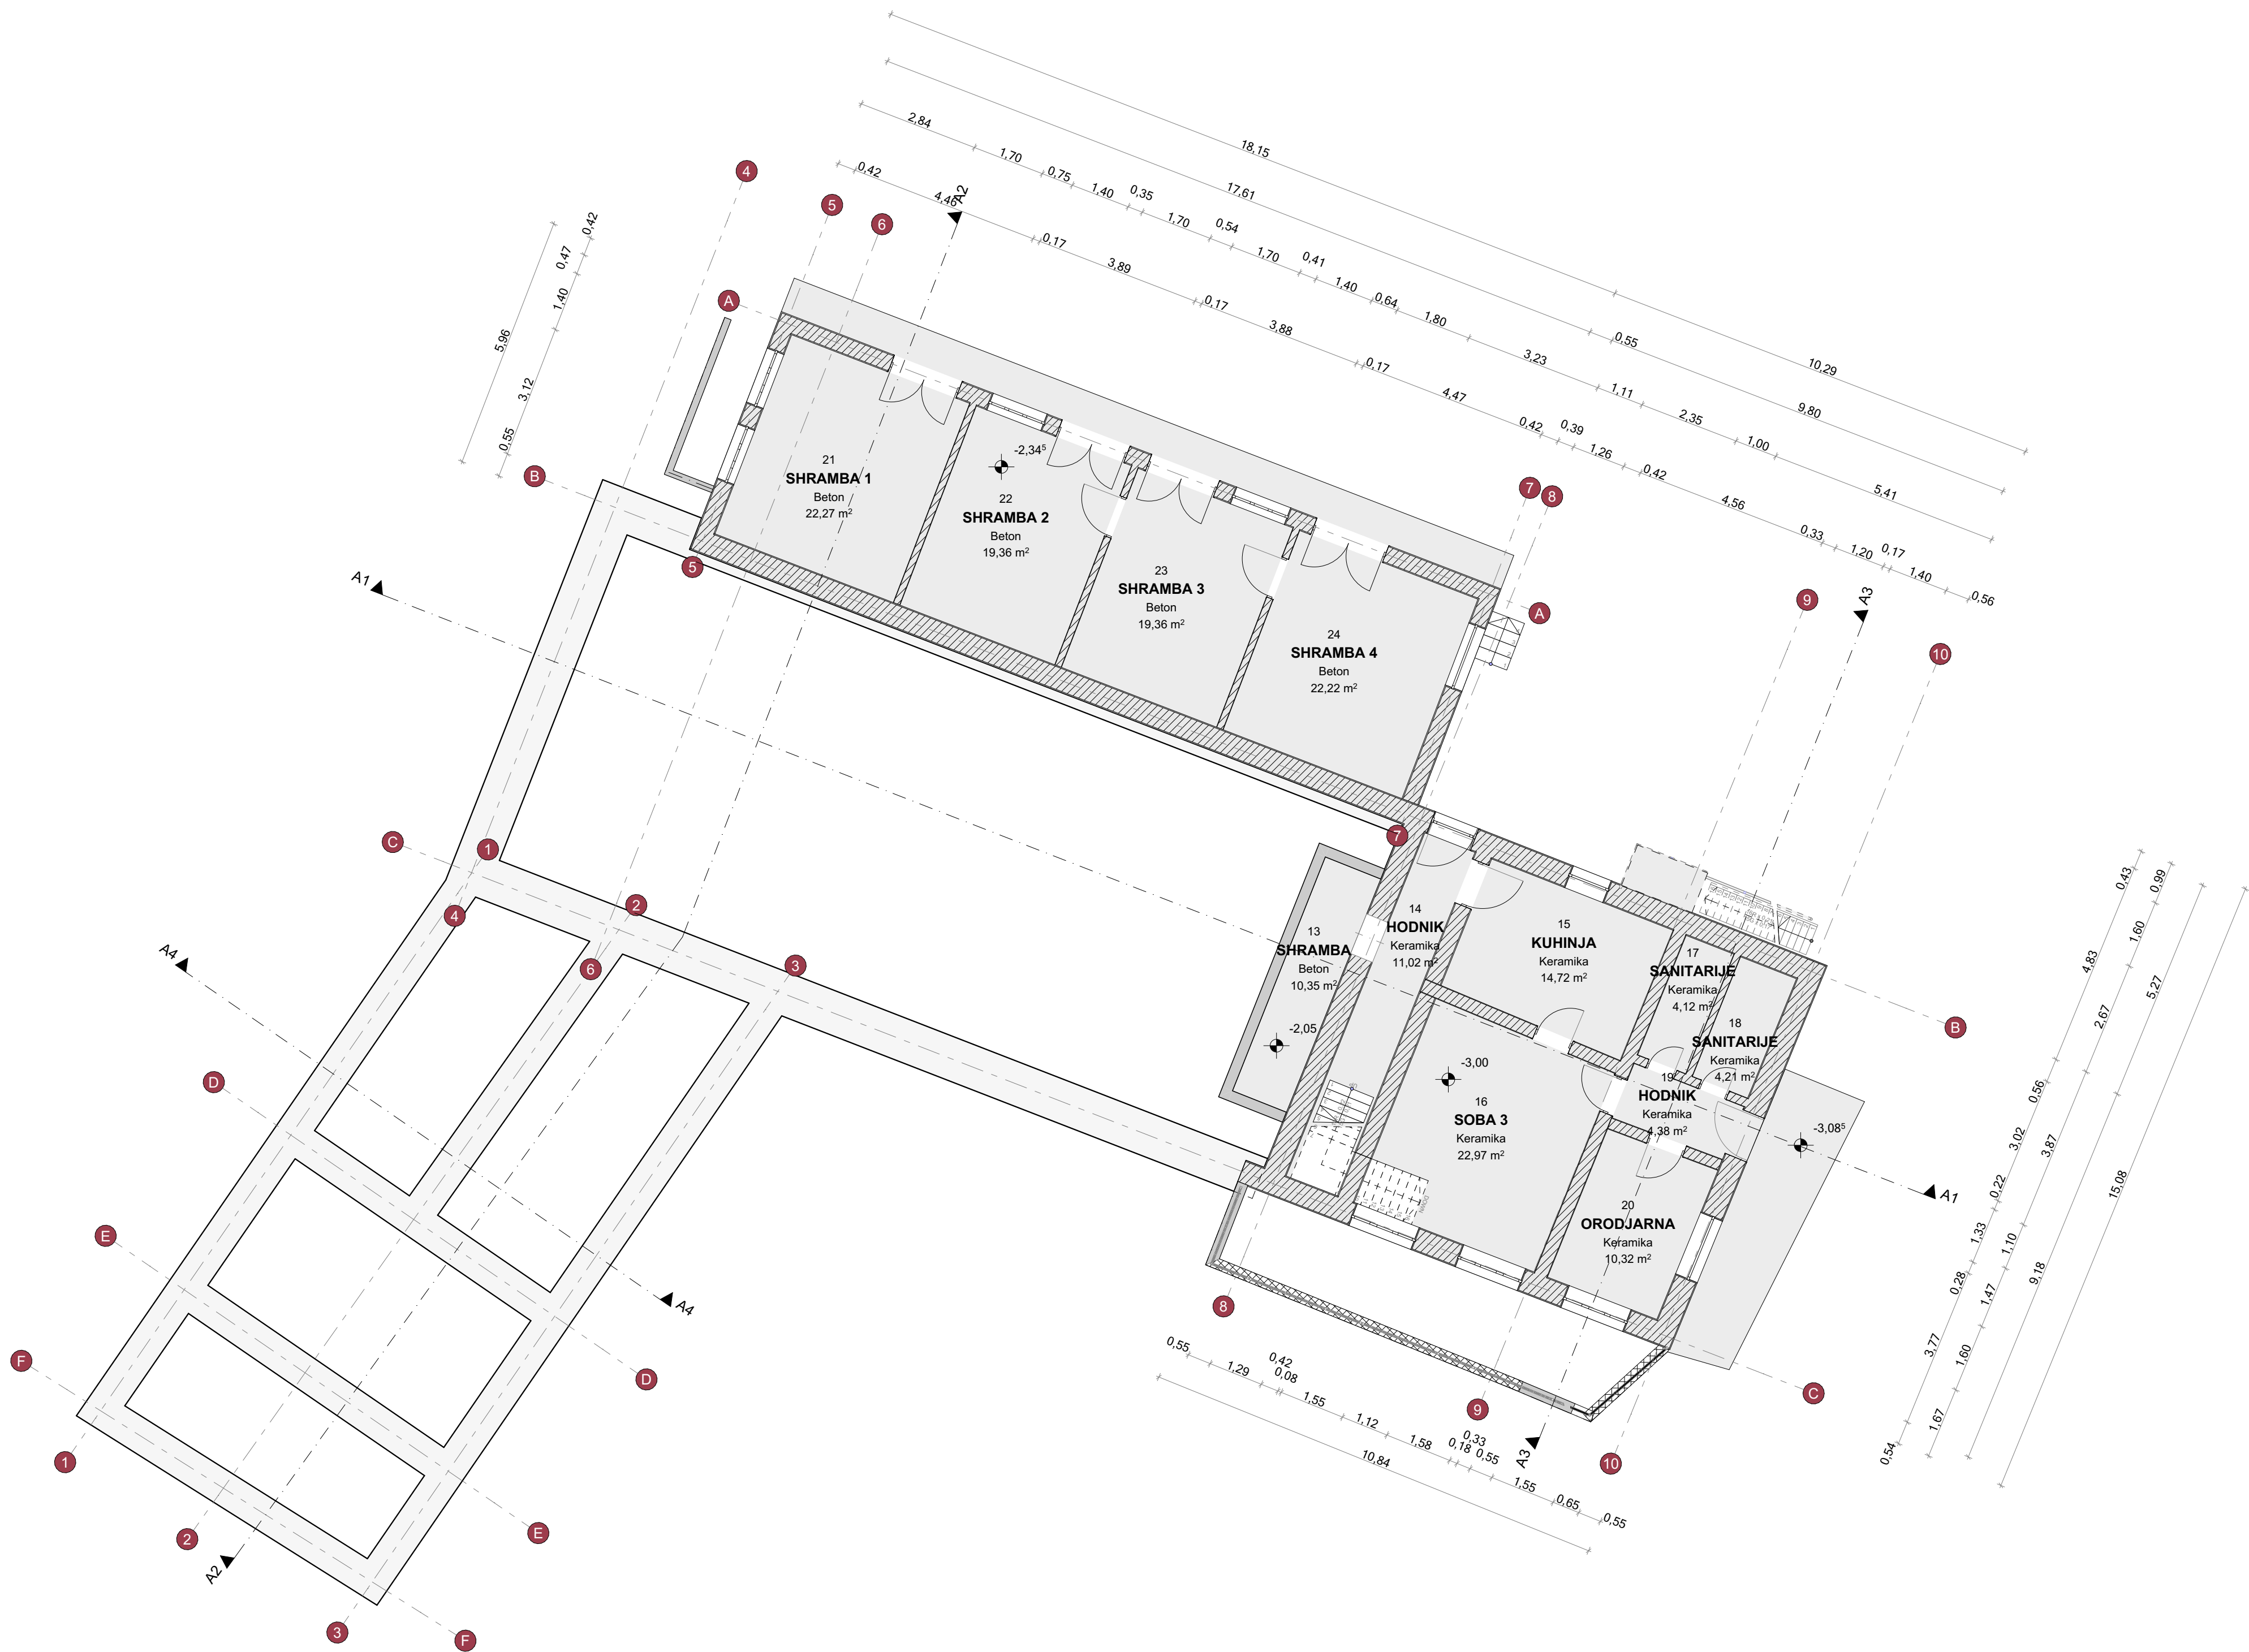

OPOMBA:
VSE DIMENZJE IN VIŠINSKE KOTE JE POTREBNO PRED SAMO IZVEDBO DEL PREVERITI IN SPROTI KONTROLIRATI NA GRADBIŠČU TER JIH PRILAGODITI GLEDE NA OBSTOJEČE STANJE. V KOLIKOR SO ODSTOPANJA VEČJA, JE POTREBNO O TEM OBVESTITI PROJEKTANTA!


projektant:  Uniprojekt d.o.o.		investitor: Občina Sveti Jurij ob Ščavnici, Videm 14, 9244 Sveti Jurij ob Ščavnici	
objekt in lokacija: RUŠITEV KINODVORANE V SVETEM JURIJU OB ŠČAVNICI		naročnik: Občina Sveti Jurij ob Ščavnici, Videm 14, 9244 Sveti Jurij ob Ščavnici	
parc. št. 648/6, 648/12, 847/2, 848/23, K.O. 222 JAMNA		vodja projekta: Tadej Renar, mag. inž. arh. <i>Tadej Renar</i> ZAPS 2237 PA*	
vsebina grafičnega prikaza: TEHNIČNI PRIKAZ TLORIS KLETI		pooblaščen arhitekt: Tadej Renar, mag. inž. arh. <i>Tadej Renar</i> ZAPS 2237 PA*	
vrsta načrta: 0/1 VODILNI NAČRT - NAČRT ARHITEKTURE		št. projekta: UP-025/2025	št. lista: 1.0
vrsta dokum.: PZO		merilo: M 1:100	datum: februar 2026
Vsebina načrta je avtorska lastnina podjetja UNIPROJEKT d.o.o. in je zaščitena z Zakonom o avtorski in sorodnih pravicah (Ur. l. RS, št. 16/07). Nepooblaščenno razmnoževanje načrta ni dovoljeno!			

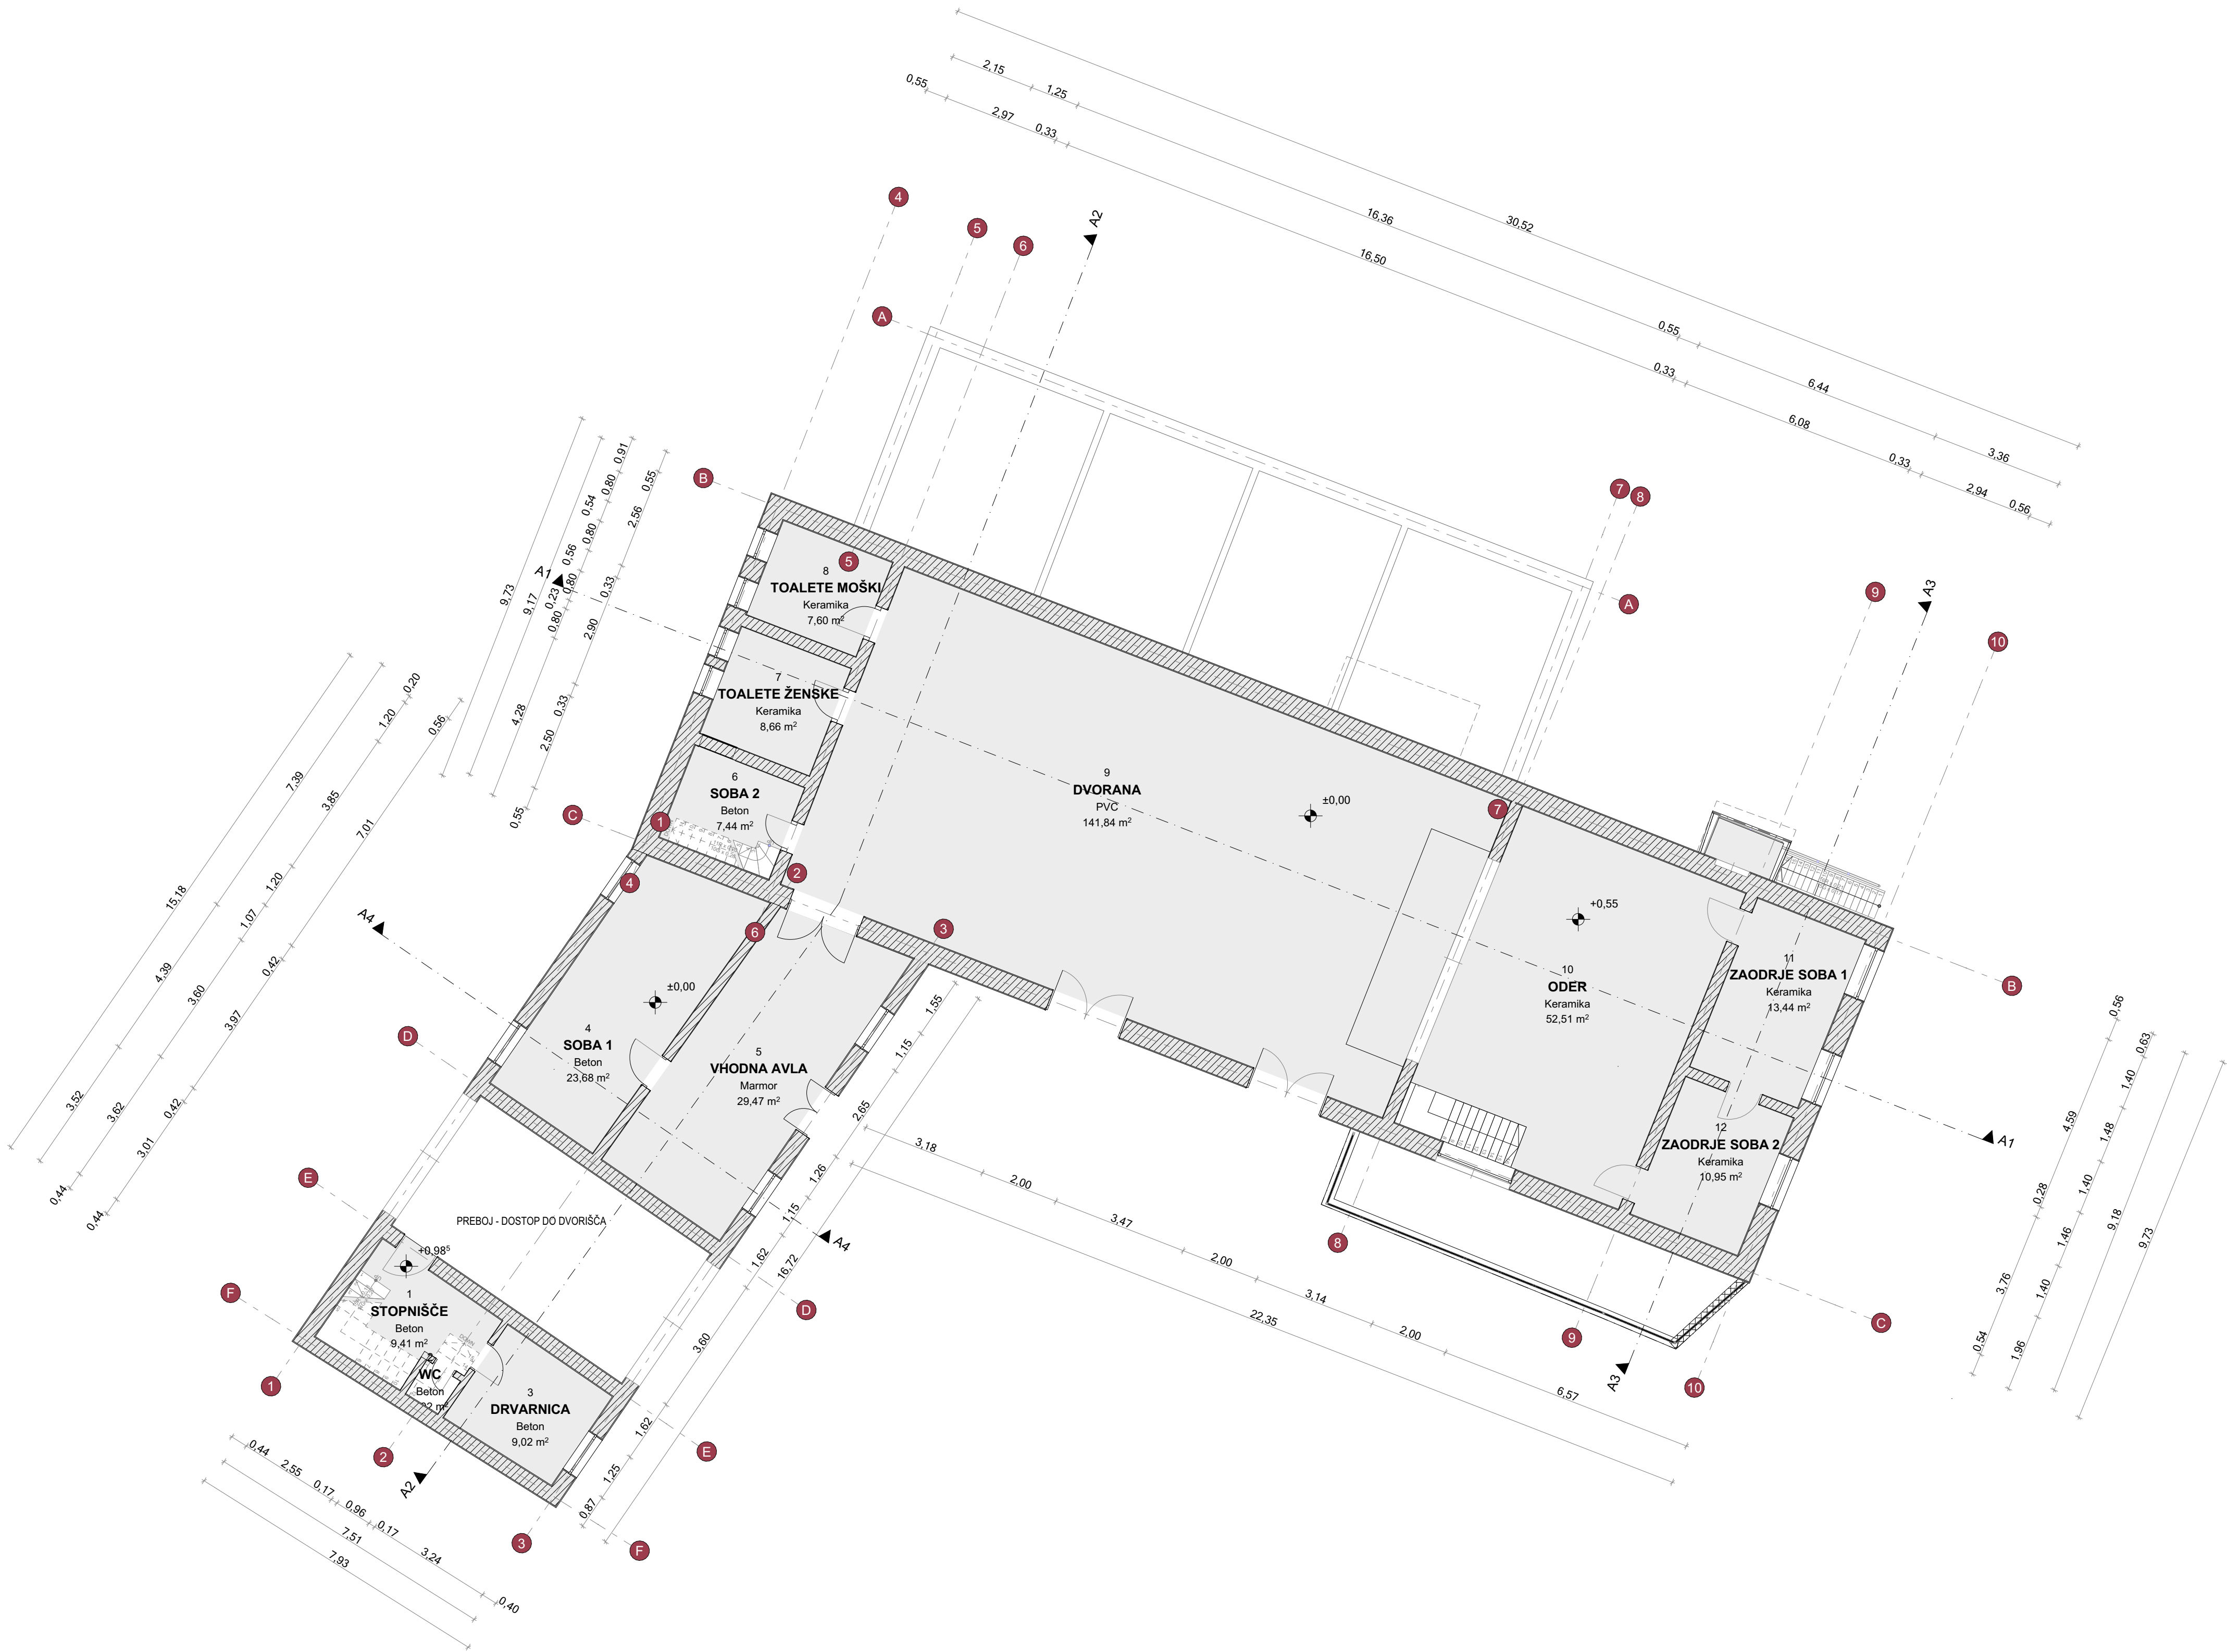

OPOMBA:
VSE DIMENZJE IN VIŠINSKE KOTE JE POTREBNO PRED SAMO IZVEDBO DEL PREVERITI IN SPROTI KONTROLIRATI NA GRADBIŠČU TER JIH PRILAGODITI GLEDE NA OBSTOJEČE STANJE. V KOLIKOR SO ODSTOPANJA VEČJA, JE POTREBNO O TEM OBVESTITI PROJEKTANTA!


projektant:  Uniprojekt d.o.o.		investitor: Občina Sveti Jurij ob Ščavnici, Videm 14, 9244 Sveti Jurij ob Ščavnici	
objekt in lokacija: RUŠITEV KINODVORANE V SVETEM JURIJU OB ŠČAVNICI		naročnik: Občina Sveti Jurij ob Ščavnici, Videm 14, 9244 Sveti Jurij ob Ščavnici	
parc. št. 648/6, 648/12, 847/2, 848/23, K.O. 222 JAMNA		vodja projekta: Tadej Renar, mag. inž. arh. <i>Tadej Renar</i> ZAPS 2237 PA*	
vsebina grafičnega prikaza: TEHNIČNI PRIKAZ TLORIS PRITLIČJA		pooblaščen arhitekt: Tadej Renar, mag. inž. arh. <i>Tadej Renar</i> ZAPS 2237 PA*	
izdelal: Lenart Kužnik		izdal: Lenart Kužnik	
vista načrta: 0/1 VODILNI NAČRT - NAČRT ARHITEKTURE	št. projekta: UP-025/2025	št. načrta: PZO	vista dokum.: PZO
merilo: M 1:100	datum: februar 2026	št. lista: 1. 1	

Vsebina načrta je avtorska lastnina podjetja UNIPROJEKT d.o.o. in je zaščitena z Zakonom o avtorski in sorodnih pravicah (Ur. l. RS, št. 16/07). Nepooblaščenno razmnoževanje načrta ni dovoljeno!

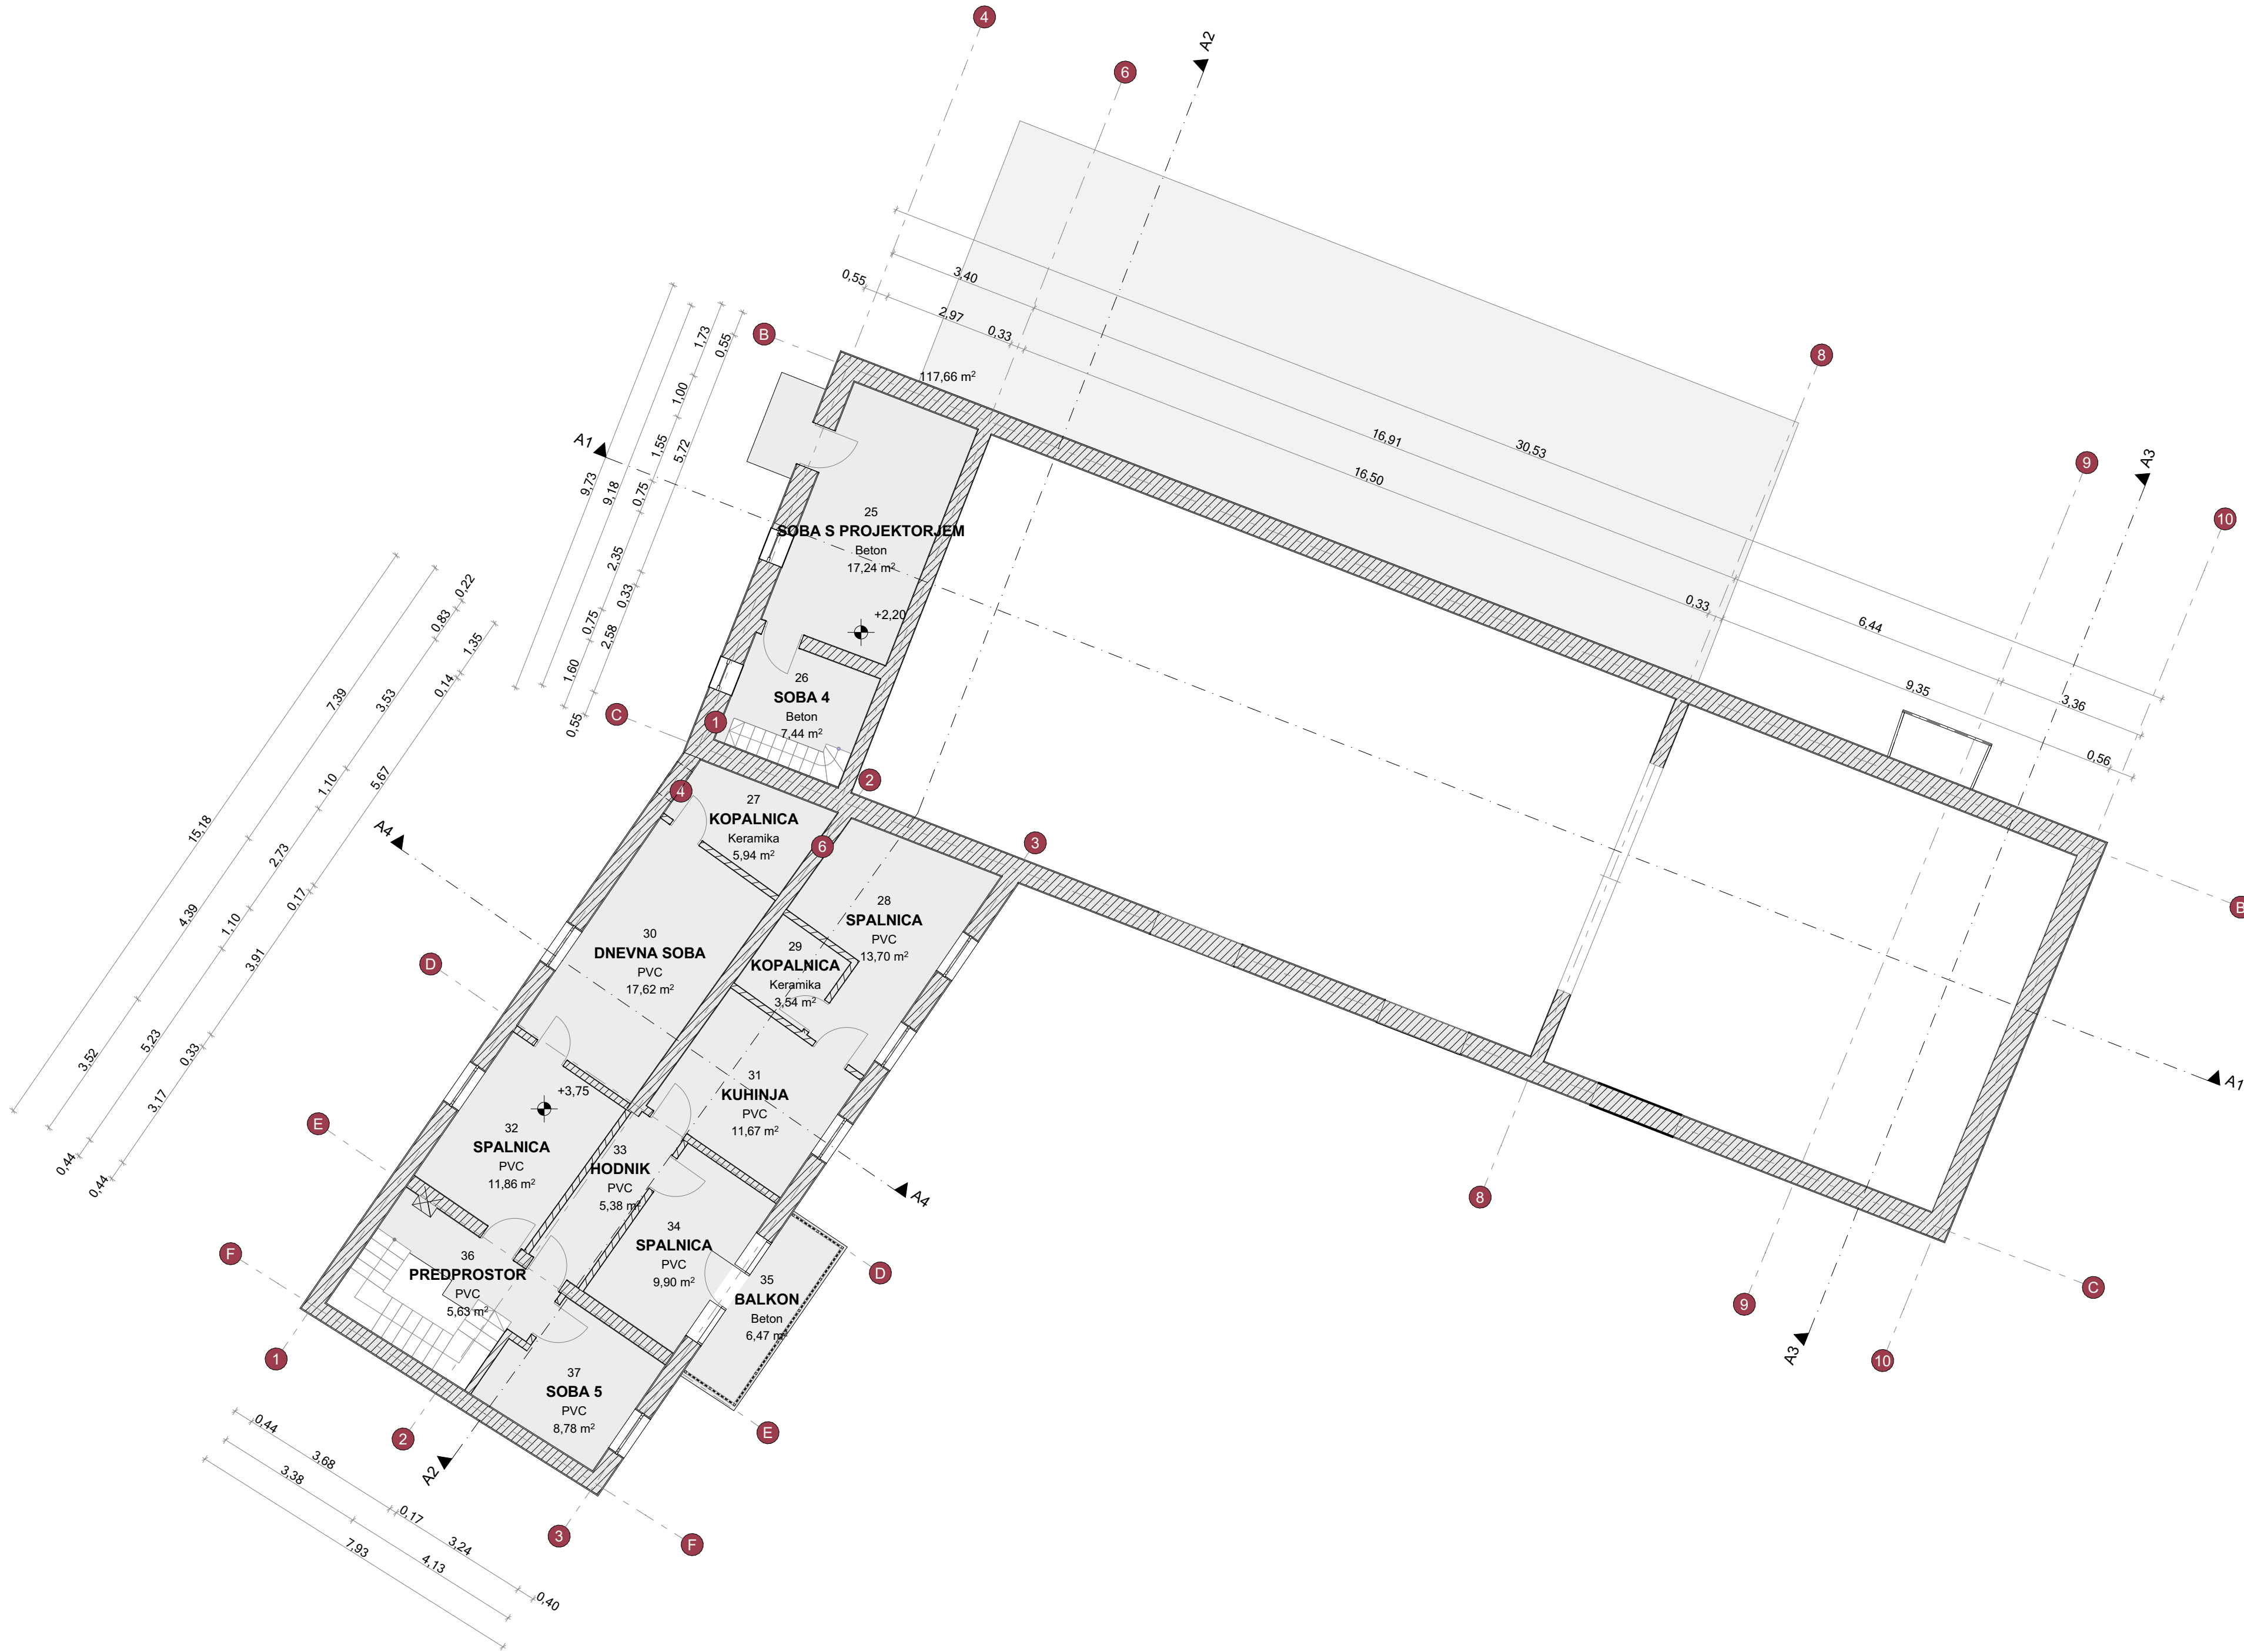

OPOMBA:
VSE DIMENZJE IN VIŠINSKE KOTE JE POTREBNO PRED SAMO IZVEDBO DEL PREVERITI IN SPROTI KONTROLIRATI NA GRADBIŠČU TER JIH PRILAGODITI GLEDE NA OBSTOJEČE STANJE. V KOLIKOR SO ODSTOPANJA VEČJA, JE POTREBNO O TEM OBVESTITI PROJEKTANTA!


projektant:  Uniprojekt d.o.o.		Uniprojekt d.o.o. Savinska cesta 117 3313 Polzela tel.: +386 41 630 570 e-mail: info@uniprojekt.si www.uniprojekt.si		investitor: Občina Sveti Jurij ob Ščavnici, Videm 14, 9244 Sveti Jurij ob Ščavnici	
objekt in lokacija: RUŠITEV KINODVORANE V SVETEM JURIJU OB ŠČAVNICI		parc. št. 648/6, 648/12, 847/2, 848/23, K.O. 222 JAMNA		naročnik: Občina Sveti Jurij ob Ščavnici, Videm 14, 9244 Sveti Jurij ob Ščavnici	
vsebina grafičnega prikaza: TEHNIČNI PRIKAZ TLORIS NADSTROPJA		vodja projekta: Tadej Renar, mag. inž. arh.  ZAPS 2237 PA*		pooblaščen arhitekt: Tadej Renar, mag. inž. arh.  ZAPS 2237 PA*	
izdelal: Lenart Kužnik		vrsta načrta: 0/1 VODILNI NAČRT - NAČRT ARHITEKTURE		št. projekta: UP-025/2025	št. načrta: PZO
vsebinski prikaz:		vrsta dokum.: PZO		merilo: M 1:100	datum: februar 2026
št. lista: 1.2		Vsebinski prikaz je avtorska lastnina podjetja UNIPROJEKT d.o.o. in je zaščiten z Zakonom o avtorski in sorodnih pravicah (Ur. l. RS, št. 16/07). Nepooblaščenno razmnoževanje načrta ni dovoljeno!			

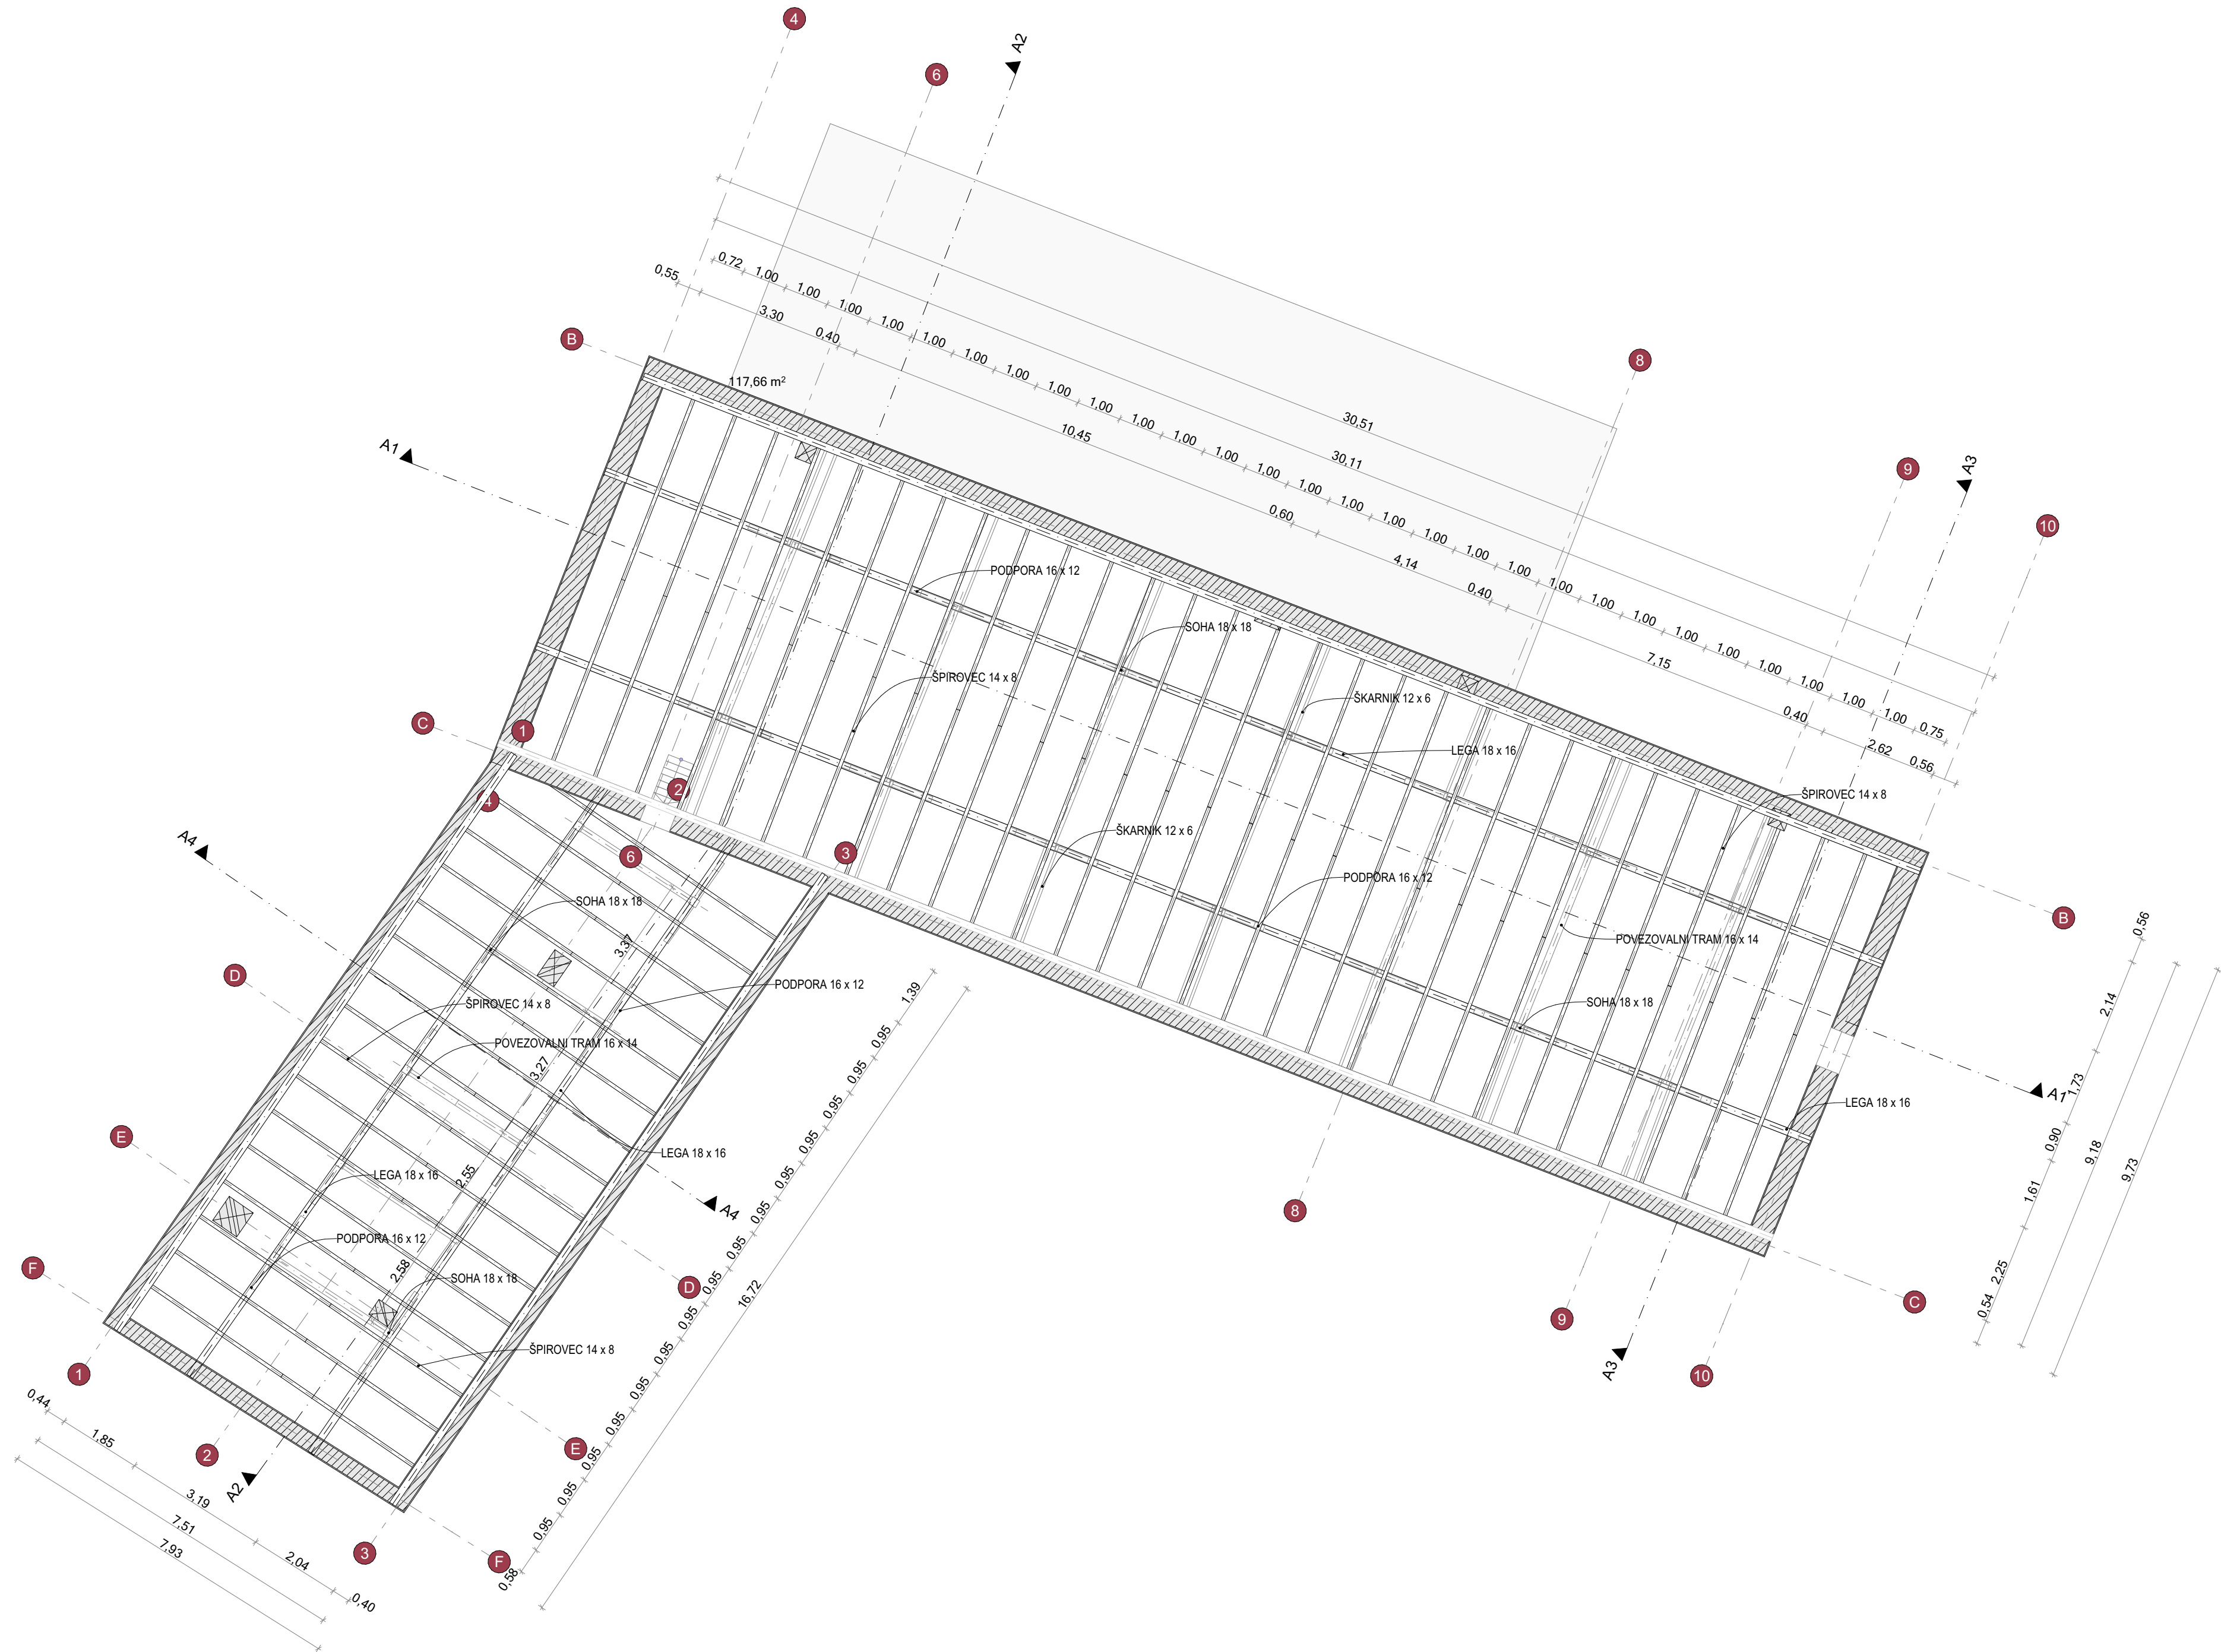

OPOMBA:
VSE DIMENZJE IN VIŠINSKE KOTE JE POTREBNO PRED SAMO IZVEDBO DEL PREVERITI IN SPROTI KONTROLIRATI NA GRADBIŠČU TER JIH PRILAGODITI GLEDE NA OBSTOJEČE STANJE. V KOLIKOR SO ODSTOPANJA VEČJA, JE POTREBNO O TEM OBVESTITI PROJEKTANTA!

projektant:  Uniprojekt d.o.o.		Uniprojekt d.o.o. Savinska cesta 117 3313 Polzela tel.: +386 41 630 570 e-mail: info@uniprojekt.si www.uniprojekt.si		investitor: Občina Sveti Jurij ob Ščavnici, Videm 14, 9244 Sveti Jurij ob Ščavnici	
objekt in lokacija: RUŠITEV KINODVORANE V SVETEM JURIJU OB ŠČAVNICI		vodja projekta: Tadej Renar, mag. inž. arh. <i>Tadej Renar</i> ZAPS 2237 PA*		naročnik: Občina Sveti Jurij ob Ščavnici, Videm 14, 9244 Sveti Jurij ob Ščavnici	
parc. št. 648/6, 648/12, 847/2, 848/23, K.O. 222 JAMNA		pooblaščen arhitekt: Tadej Renar, mag. inž. arh. <i>Tadej Renar</i> ZAPS 2237 PA*		izdelal: Lenart Kužnik	
vsebina grafičnega prikaza: TEHNIČNI PRIKAZ TLORIS OSTREŠJA		vrsta načrta: 0/1 VODILNI NAČRT - NAČRT ARHITEKTURE		št. projekta: UP-025/2025	št. načrta: PZO
Vsebina načrta je avtorska lastnina podjetja UNIPROJEKT d.o.o. in je zaščitena z Zakonom o avtorski in sorodnih pravicah (Ur. l. RS, št. 16/07). Nepooblaščenno razmnoževanje načrta ni dovoljeno!		vrsta dokum.: PZO		merilo: M 1:100	datum: februar 2026
				št. lista: 1.3	

PREREZ A1

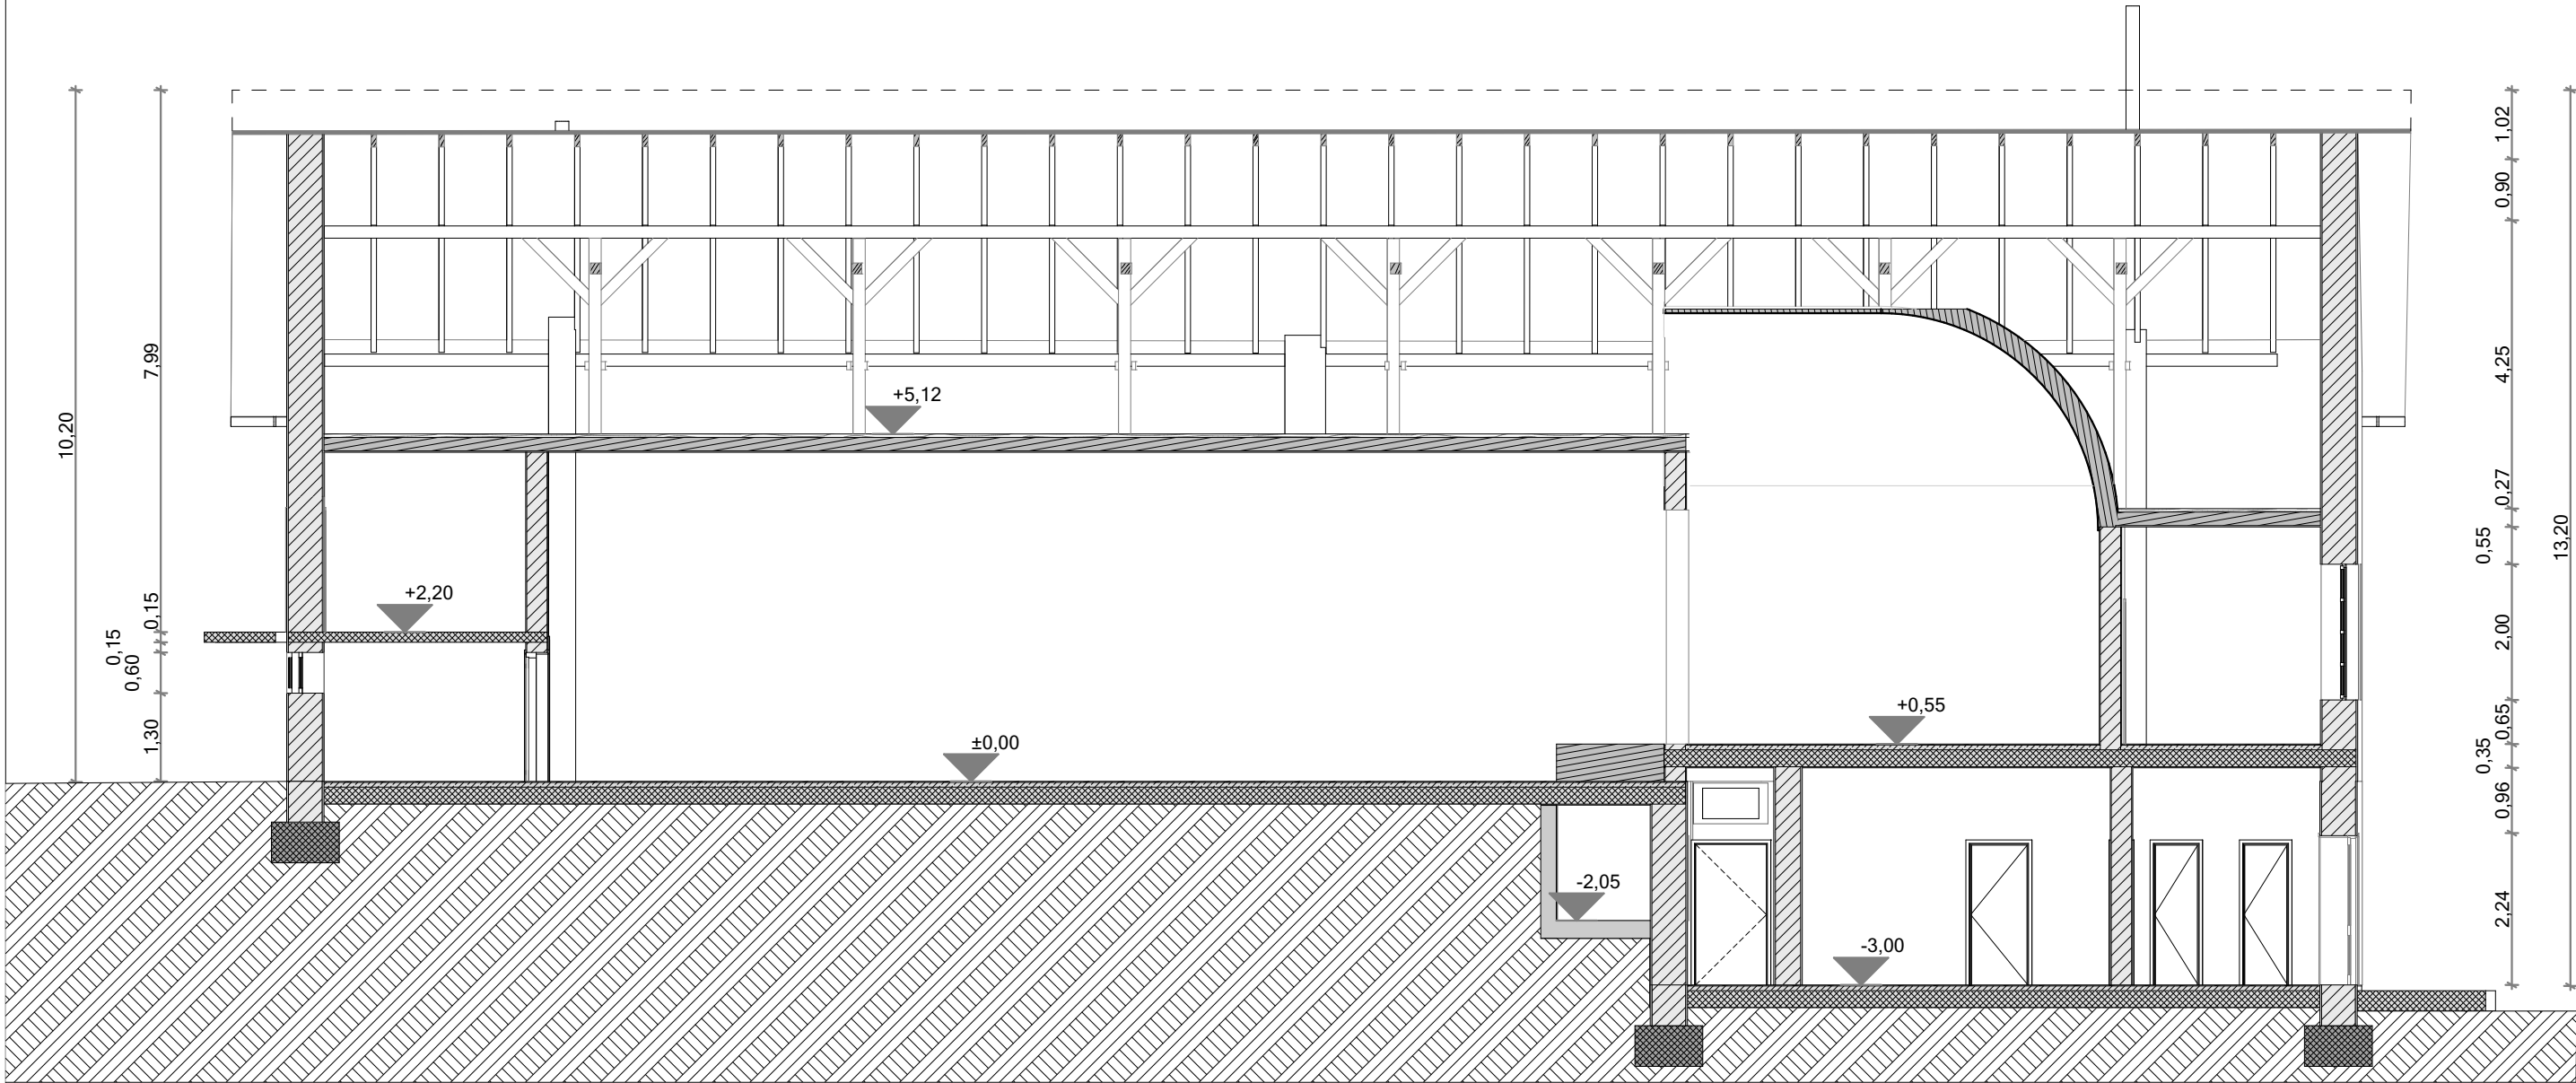

OBSTOJEČE STANJE:

- Les
- Deske
- Armiran beton
- Opečni modularni blok
- Pesek
- Zemlja

projektant:



Uniprojekt d.o.o.
Savinjska cesta 117
3313 Polzela
tel.: +386 41 630 570
e-mail: info@uniprojekt.si
www.uniprojekt.si

investitor:

Občina Sveti Jurij ob Ščavnici, Videm 14, 9244 Sveti Jurij ob Ščavnici

naročnik:

Občina Sveti Jurij ob Ščavnici, Videm 14, 9244 Sveti Jurij ob Ščavnici

objekt in lokacija:

RUŠITEV KINODVORANE V SVETEM JURIJU OB ŠČAVNICI

parc. št. 648/6, 648/12, 847/2, 848/23, K.O. 222 JAMNA

vsebina grafičnega prikaza:

TEHNIČNI PRIKAZ
Prerez A1

vodja projekta:

Tadej Renar, mag. inž. arh. ZAPS 2237 PA*

pooblaščen arhitekt:

Tadej Renar, mag. inž. arh. ZAPS 2237 PA*

izdelali:

Lenart Kužnik

vrsta načrta:

0/1 VODILNI NAČRT - NAČRT ARHITEKTURE

št. projekta:

UP-025/2025

št. načrta:

UP-025/2025-A

vrsta dokum.:

PZO

merilo:

M 1:100

datum:


februar 2026

št. lista:

2.0

Vsebina načrta je avtorska lastnina podjetja UNIPROJEKT d.o.o. in je zaščitena z Zakonom o avtorski in sorodnih pravicah (Ur. l. RS, št. 16/07). Nepooblaščenno razmnoževanje načrta ni dovoljeno!

PREREZ A-2

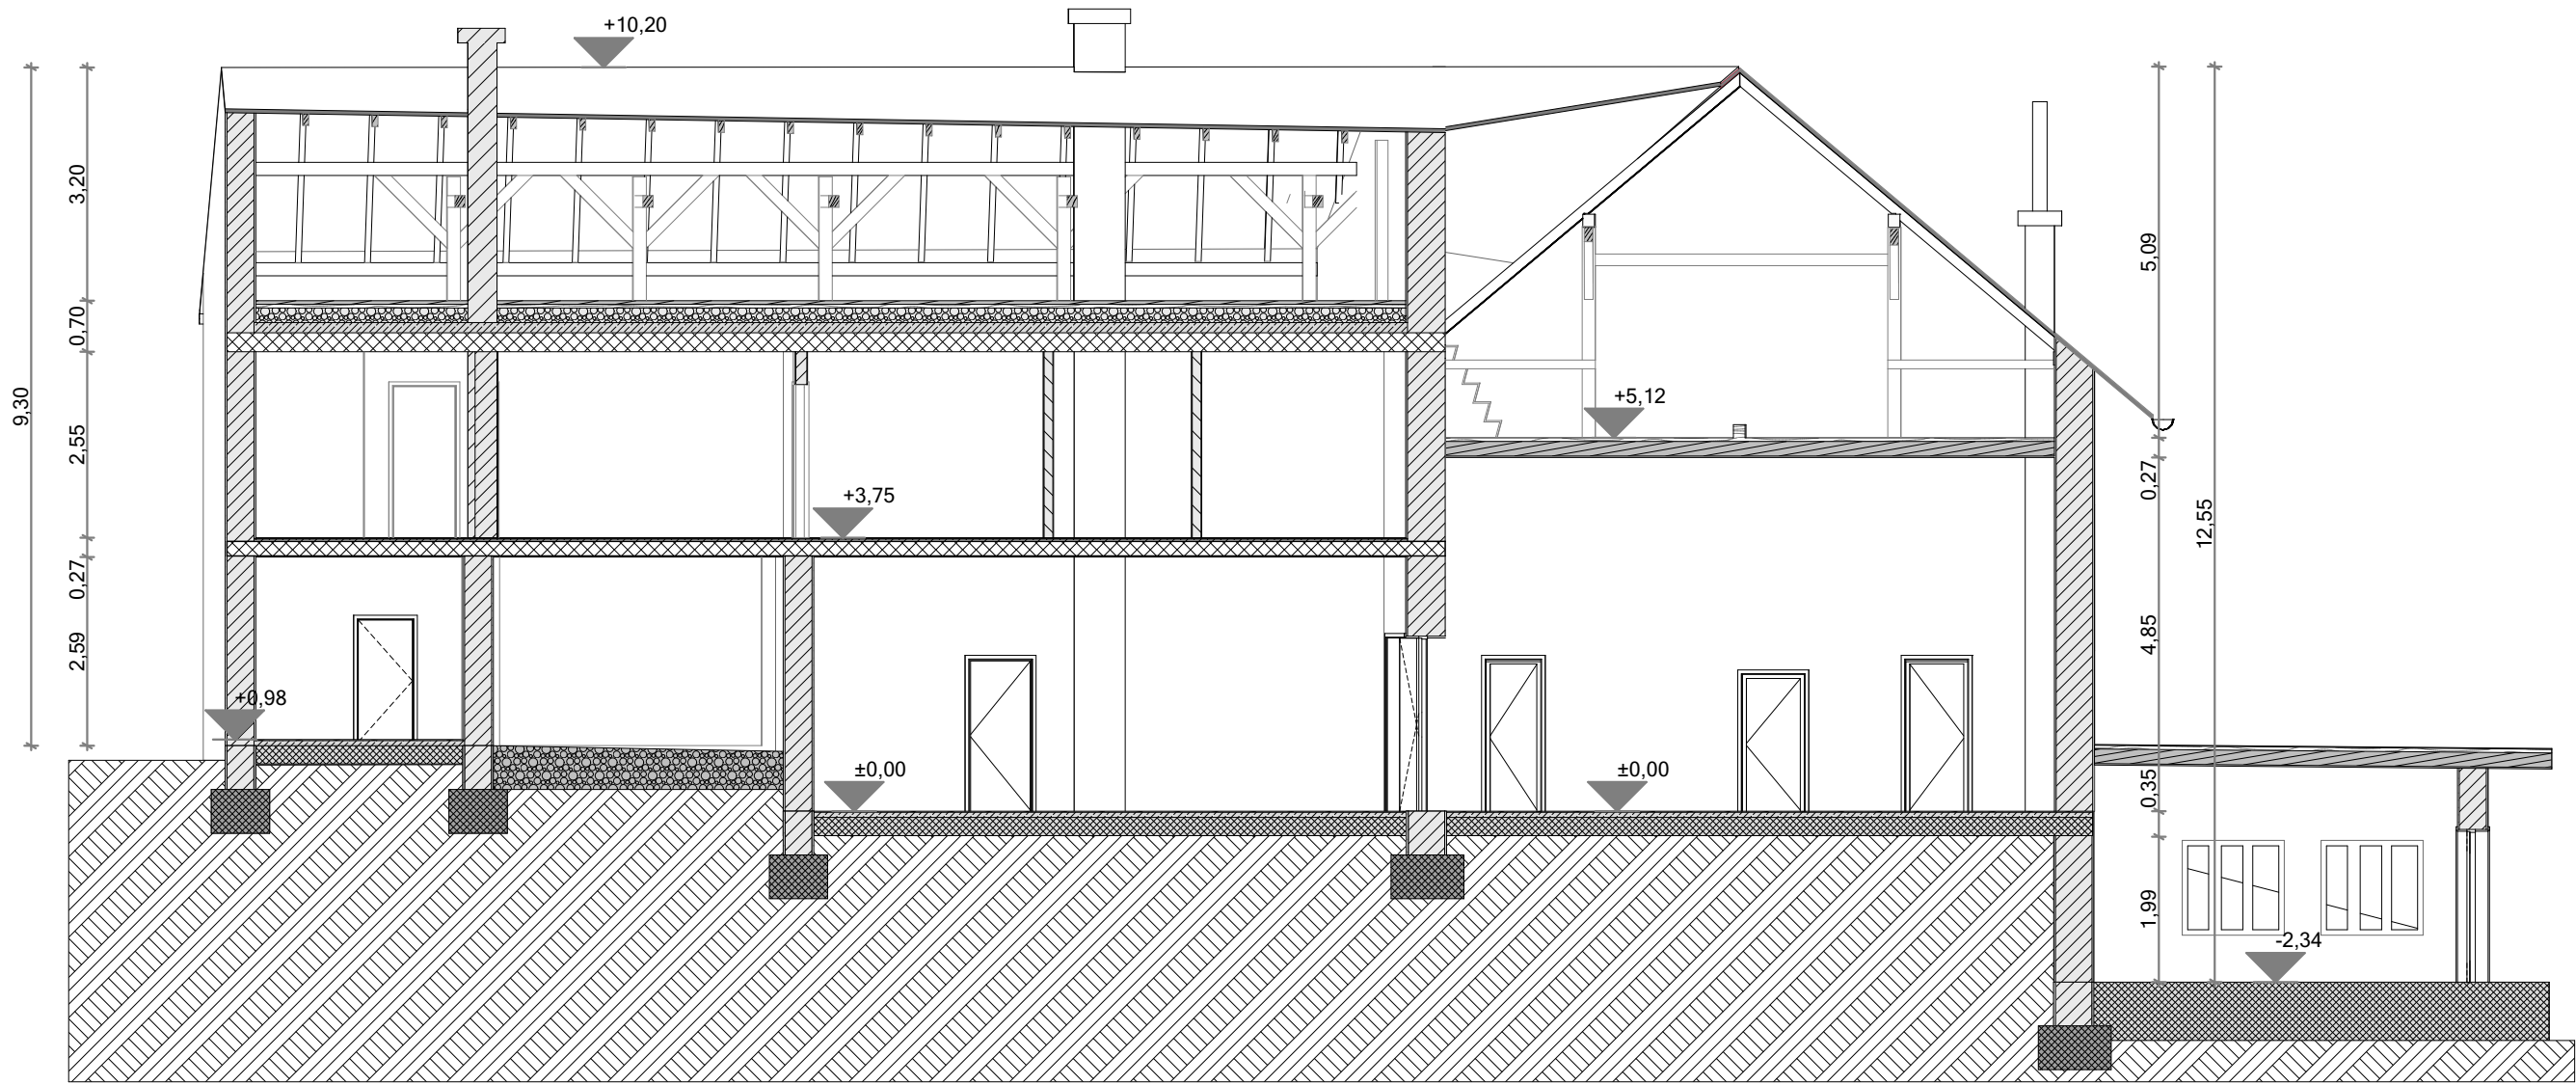

OBSTOJEČE STANJE:

- Les
- Deske
- Armiran beton
- Opečni modularni blok
- Pesek
- Zemlja

projektant:



Uniprojekt d.o.o.
Savinjska cesta 117
3313 Polzela
tel.: +386 41 630 570
e-mail: info@uniprojekt.si
www.uniprojekt.si

investitor:

Občina Sveti Jurij ob Ščavnici, Videm 14, 9244 Sveti Jurij ob Ščavnici

naročnik:

Občina Sveti Jurij ob Ščavnici, Videm 14, 9244 Sveti Jurij ob Ščavnici

objekt in lokacija:

RUŠITEV KINODVORANE V SVETEM JURIJU OB ŠČAVNICI

parc. št. 648/6, 648/12, 847/2, 848/23, K.O. 222 JAMNA

vsebina grafičnega prikaza:

TEHNIČNI PRIKAZ
Prerez A2

vodja projekta:

Tadej Renar, mag. inž. arh. *T. Renar* ZAPS 2237 PA*

pooblaščen arhitekt:

Tadej Renar, mag. inž. arh. *T. Renar* ZAPS 2237 PA*

izdelali:

Lenart Kužnik

vrsta načrta:

0/1 VODILNI NAČRT - NAČRT ARHITEKTURE

št. projekta:

UP-025/2025

št. načrta:

UP-025/2025-A

vrsta dokum.:

PZO

merilo:

M 1:100

datum:


februar 2026

št. lista:

2.1

Vsebina načrta je avtorska lastnina podjetja UNIPROJEKT d.o.o. in je zaščitena z Zakonom o avtorski in sorodnih pravicah (Ur. l. RS, št. 16/07). Nepooblaščenno razmnoževanje načrta ni dovoljeno!


PREREZ A-3

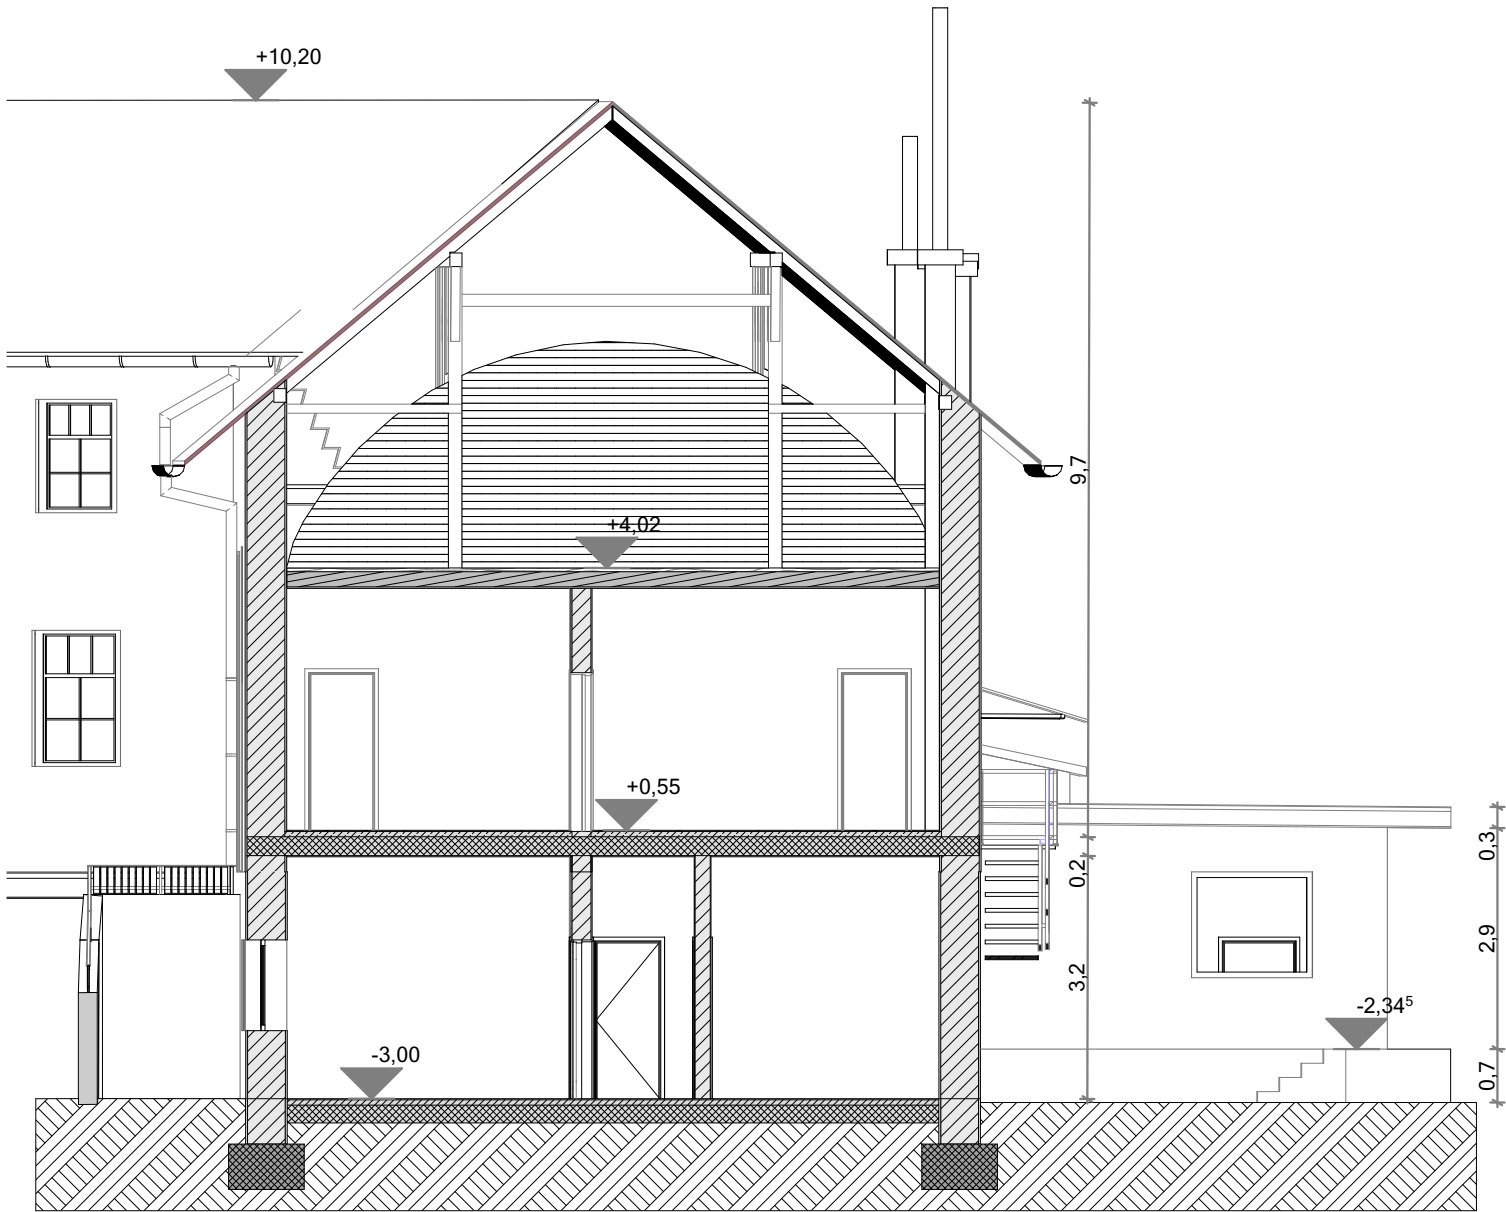

OBSTOJEČE STANJE:


- Les
- Deske
- Amiran beton
- Opečni modularni blok
- Pesek
- Zemlja

PREREZ A-4

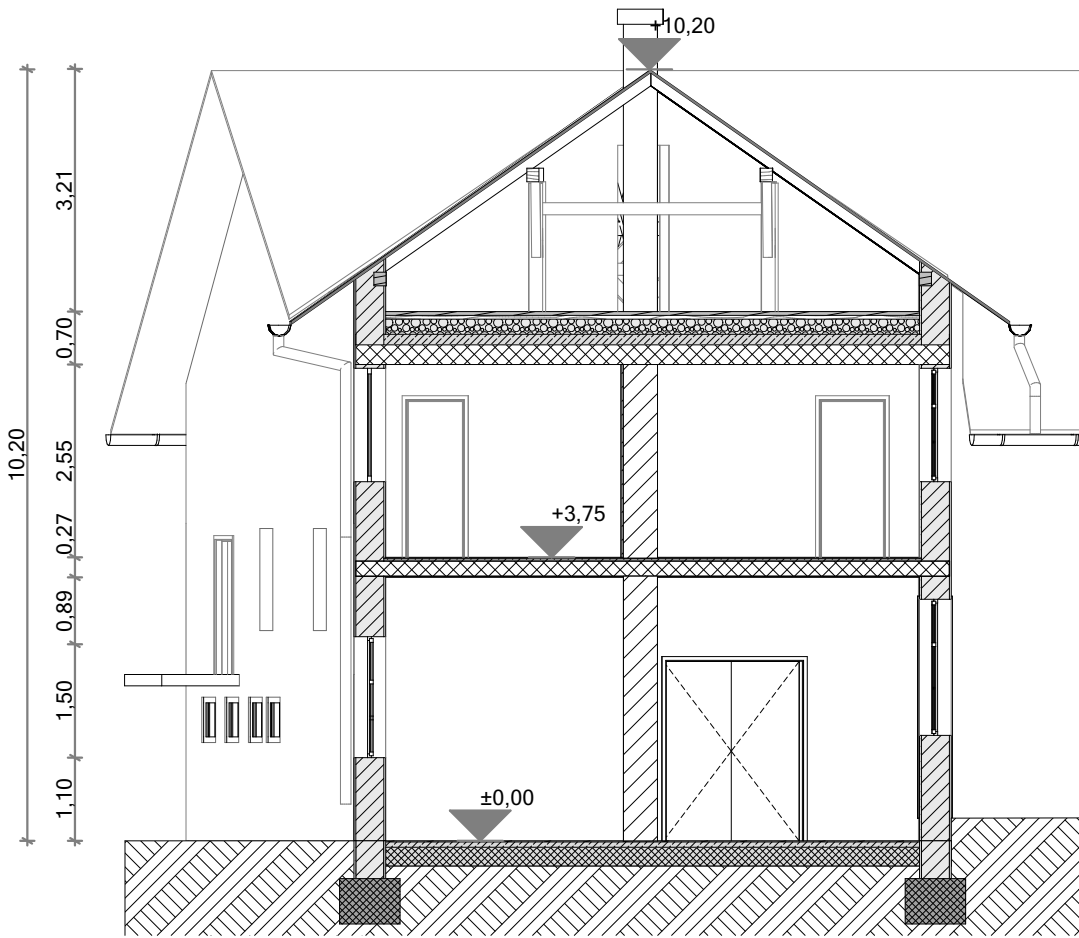

projektant:  Uniprojekt d.o.o.		investitor: Občina Sveti Jurij ob Ščavnici, Videm 14, 9244 Sveti Jurij ob Ščavnici	
objekt in lokacija: RUŠITEV KINODVORANE V SVETEM JURIJU OB ŠČAVNICI		naročnik: Občina Sveti Jurij ob Ščavnici, Videm 14, 9244 Sveti Jurij ob Ščavnici	
parc. št. 648/6, 648/12, 847/2, 848/23, K.O. 222 JAMNA		vodja projekta: Tadej Renar, mag. inž. arh. <i>T. Renar</i> ZAPS 2237 PA*	
vsebina grafičnega prikaza: TEHNIČNI PRIKAZ Prerez A3 in A4		pooblašteni arhitekt: Tadej Renar, mag. inž. arh. <i>T. Renar</i> ZAPS 2237 PA*	
vrsta načrta: 0/1 VODILNI NAČRT - NAČRT ARHITEKTURE		št. projekta: UP-025/2025	št. lista: 2.2
št. načrta: UP-025/2025-A		vrsta dokum.: PZO	datum: februar 2026
Vsebina načrta je avtorska lastnina podjetja UNIPROJEKT d.o.o. in je zaščitena z Zakonom o avtorski in sorodnih pravicah (Ur. l. RS, št. 16/07). Nepooblaščenno razmnoževanje načrta ni dovoljeno!		menilo: M 1:100	izdelali: Lenart Kužnik


Severozahodna fasada

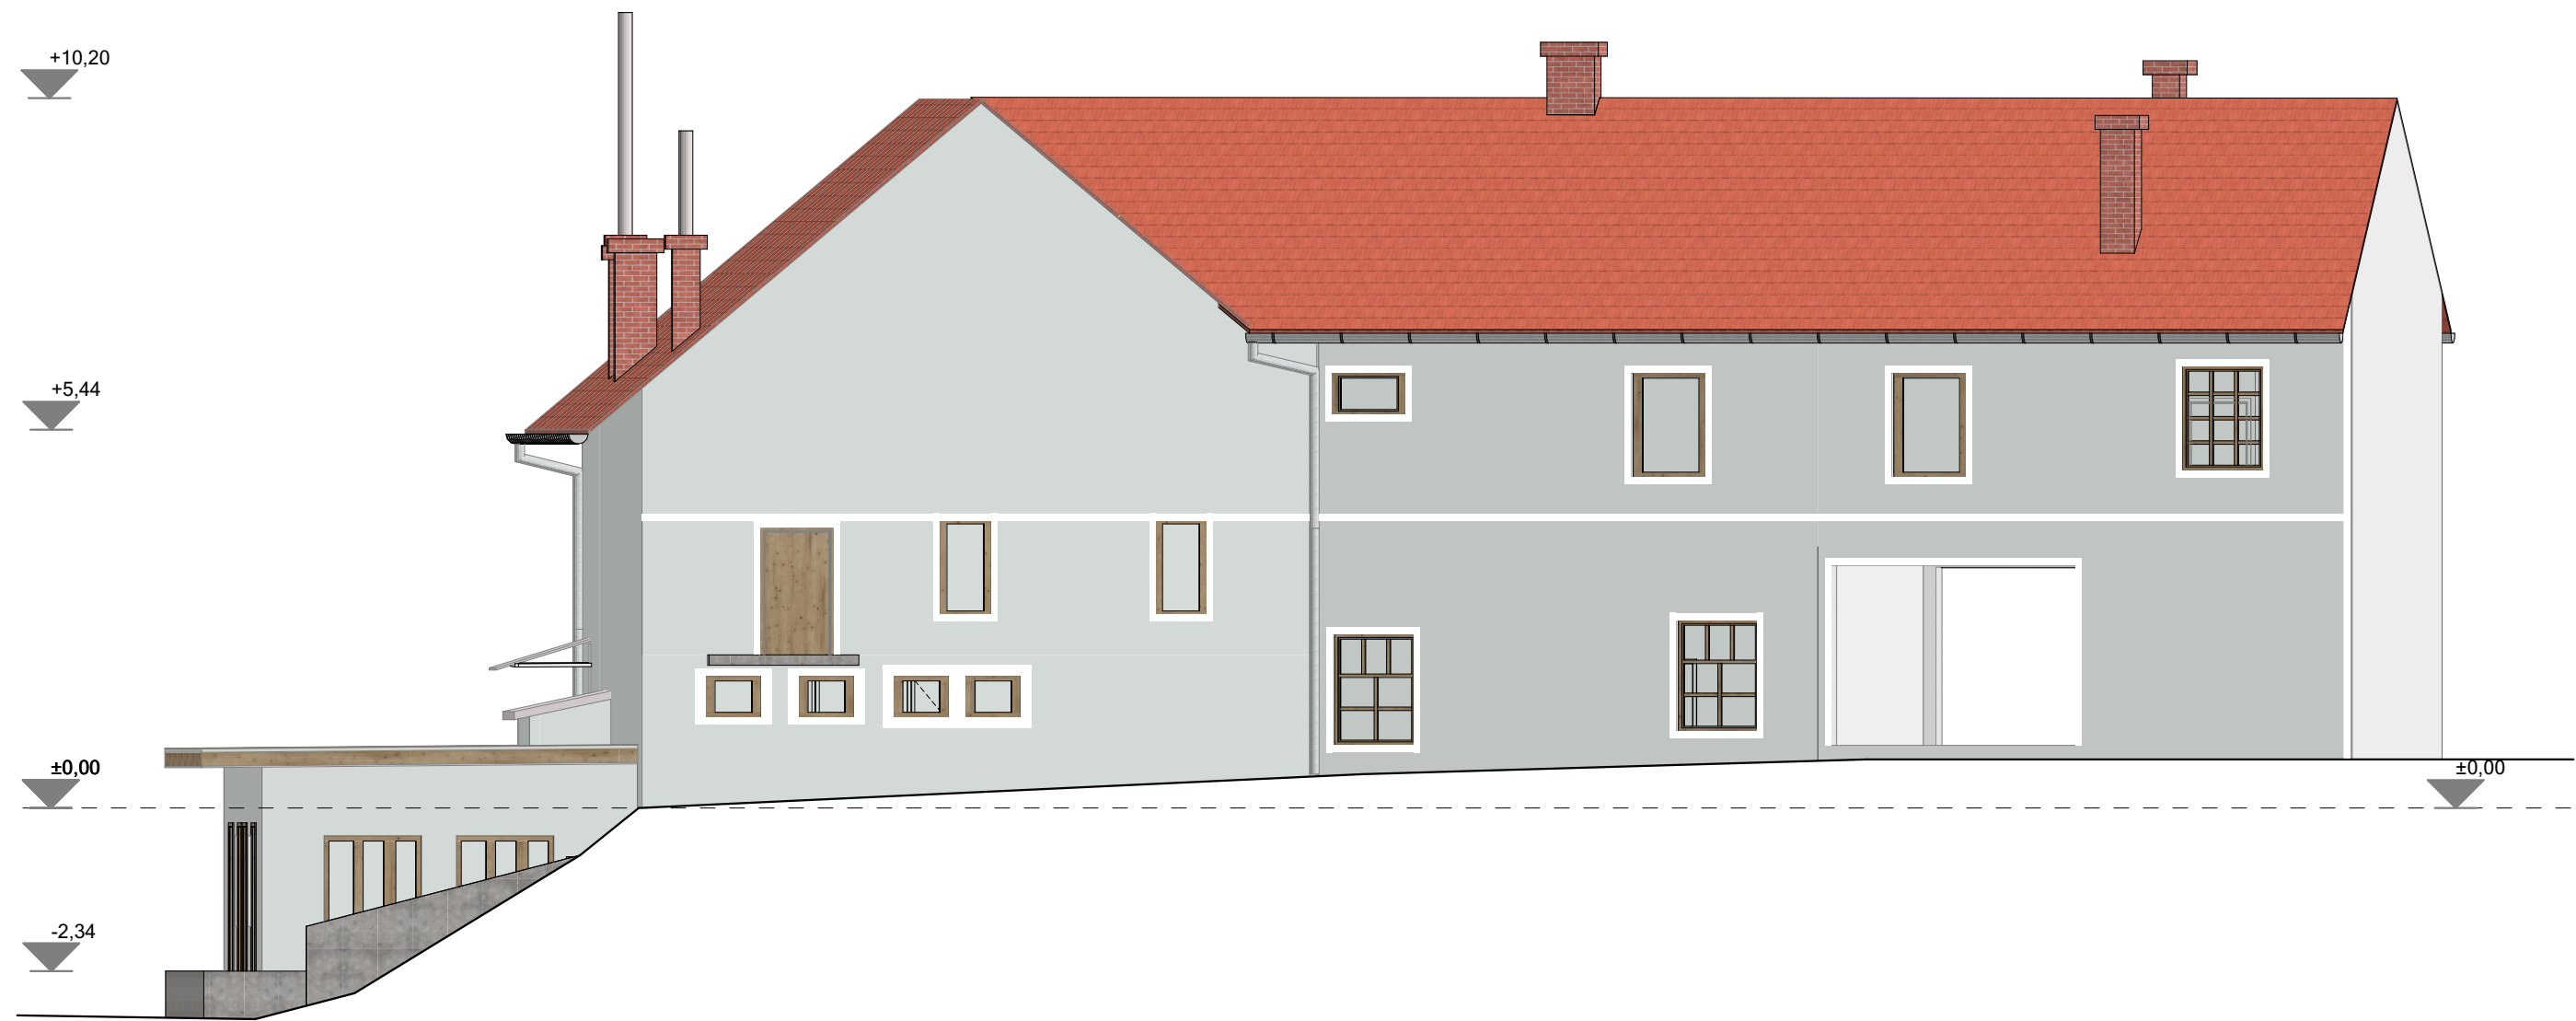

Severovzhodna fasada



Jugovzhodna fasada

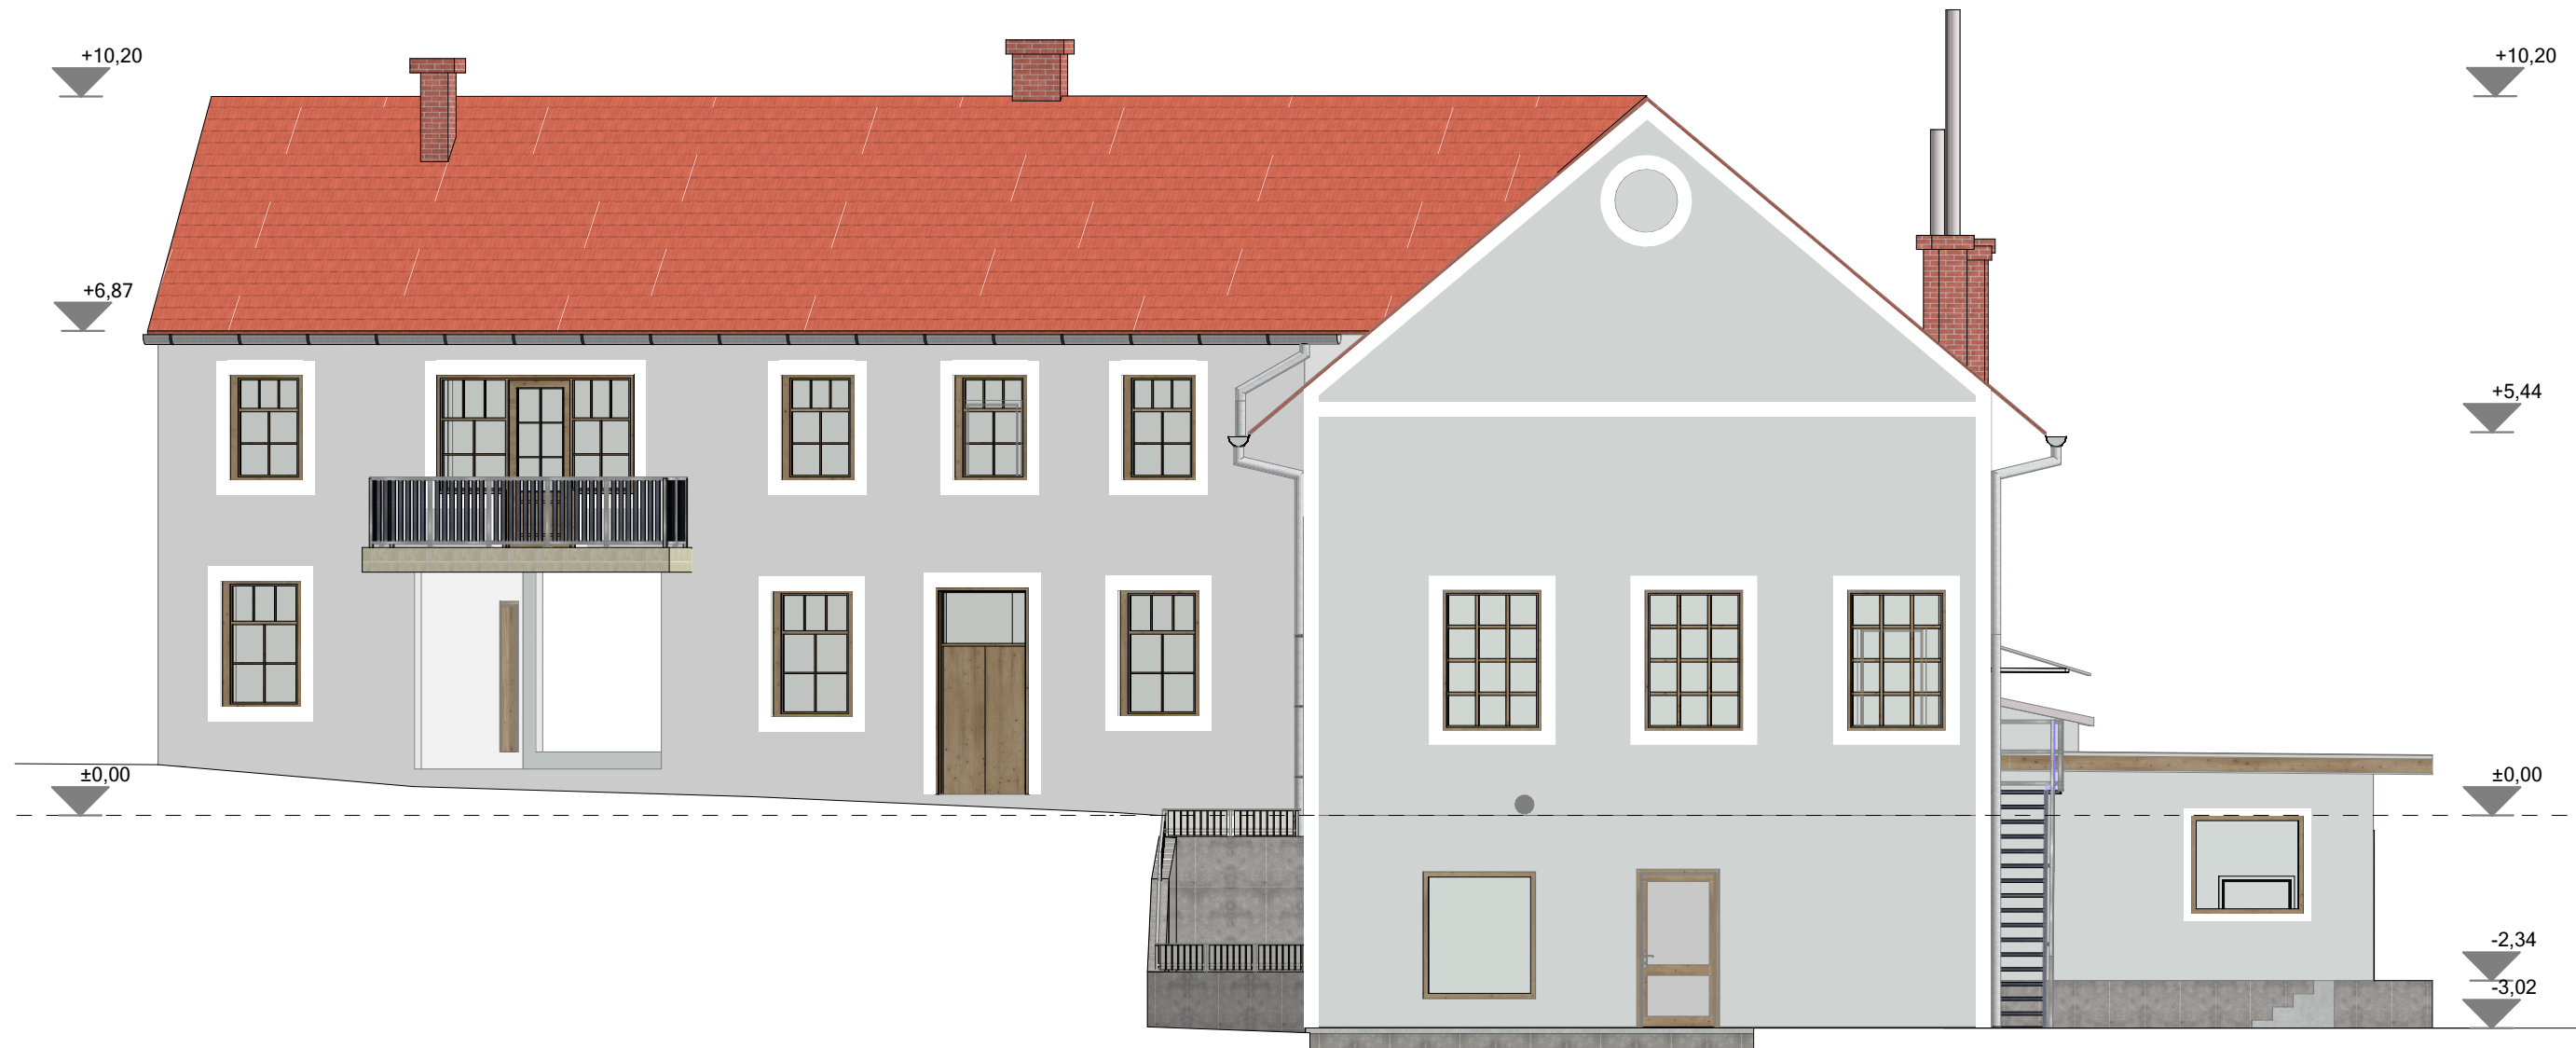

Jugozahodna fasada



projekant:	 Uniprojekt d.o.o.	Uniprojekt d.o.o. Savinska cesta 117 3113 Posota tel.: +386 41 630 570 e-mail: info@uniprojekt.si www.uniprojekt.si	investitor:	Občina Sveti Jurij ob Ščavnici, Vitem 14, 8244 Sveti Jurij ob Ščavnici		
objekt in lokacija:	RUŠTVE KINODVORANE V SVETEM JURIJU OB ŠČAVNICI		narodnik:	Občina Sveti Jurij ob Ščavnici, Vitem 14, 8244 Sveti Jurij ob Ščavnici		
parc. št. 648/6, 648/12, 647/2, 648/23, K.O. 222 JAVNA			vodja projekta:	Tadej Renar, mag. inž. arh. <i>Tadej Renar</i> ZAPS 2237 PA*		
osebna graficna prikaz:			poslovalni arhitekt:	Tadej Renar, mag. inž. arh. <i>Tadej Renar</i> ZAPS 2237 PA*		
TEHNIČNI PRIKAZ FASADE			izoblik:	Lenart Kliznik		
vrsta risbe:	št. projekta:	št. načrta:	vrsta dokum.	merilo:	datum:	št. lista:
01 VODILNI NAČRT - NAČRT ARHITEKTURE	UP-025/2025	UP-025/2025-A	PZO	M 1:100	februar 2026	3.0
Vsakršna načrta je avtorska lastnina podjetja UNIPROJEKT d.o.o. in je zaščitena z Zakonom o avtorski in sorodnih pravicah (Ur. l. RS, št. 19/07). Nepooblaščenno razmnoževanje načrta ni dovoljeno!						