


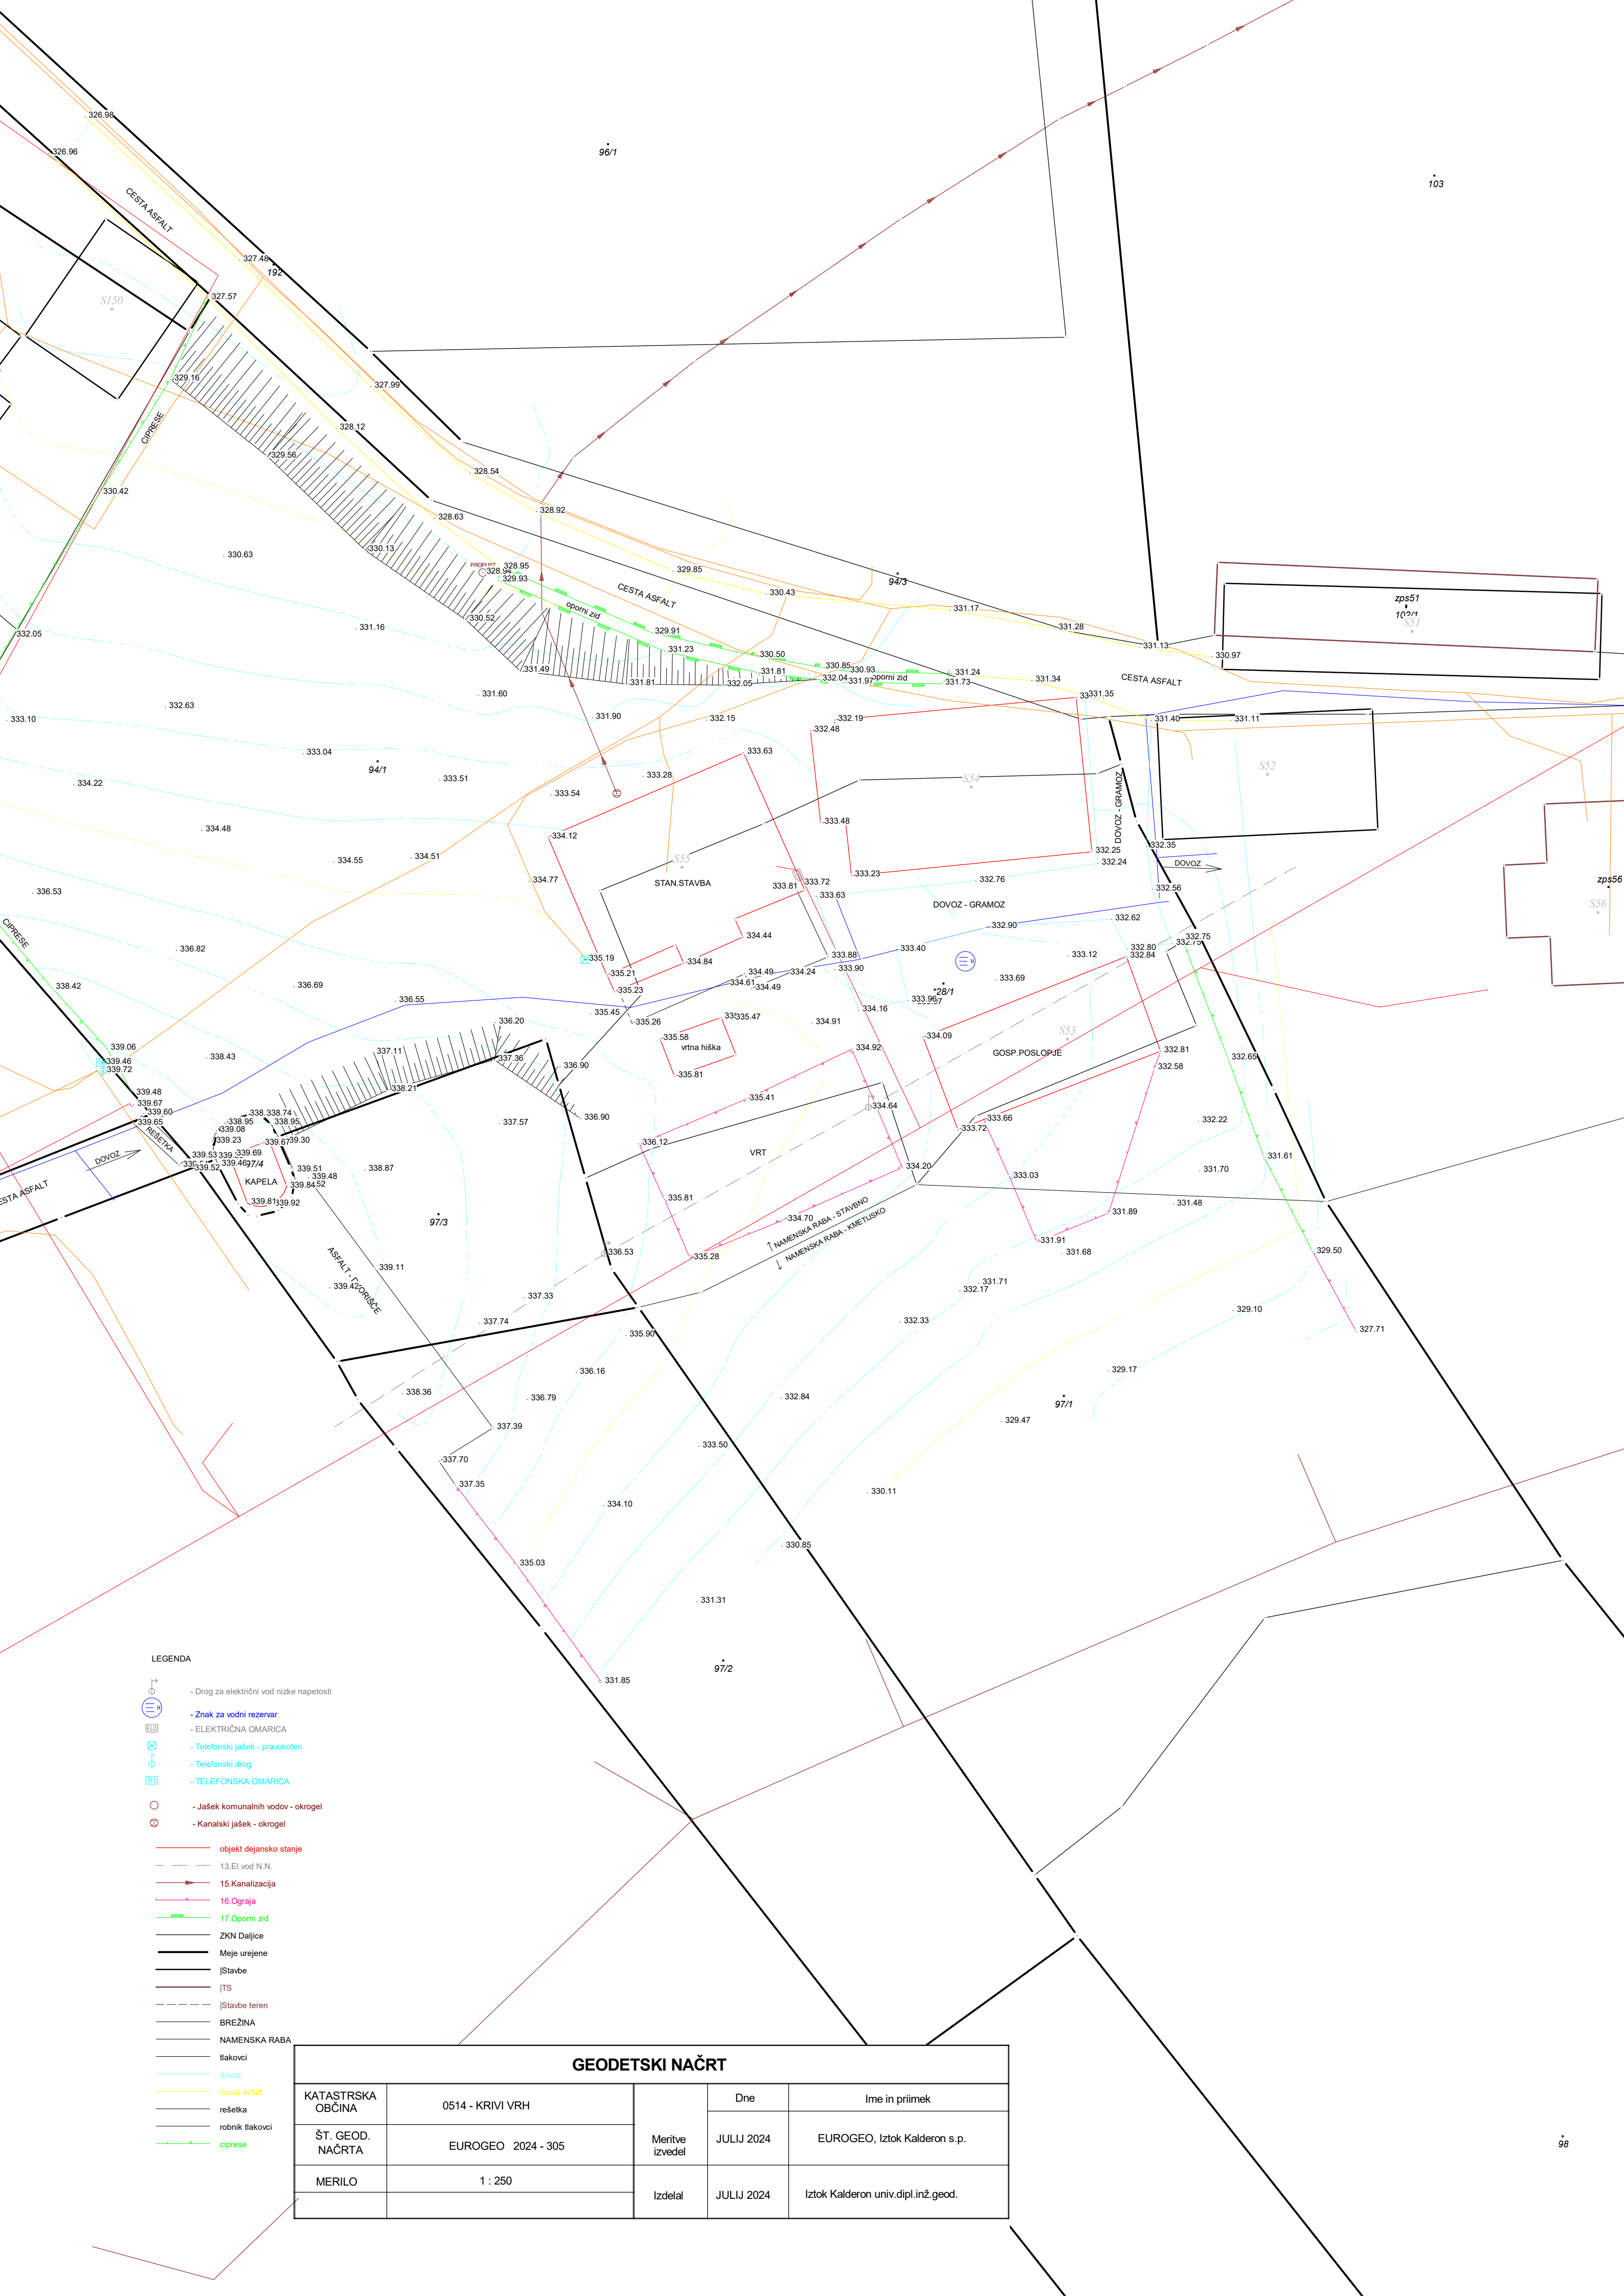

LEGENDA

- Drog za električni vod nizke napetosti
- Znak za vodni rezervar
- ELEKTRIČNA OMARICA
- Telefonski jašek - pravokoten
- Telefonski drog
- TELEFONSKA OMARICA
- Jašek komunalnih vodov - okrogel
- Kanalski jašek - okrogel
- objekt dejansko stanje
- 13.El.vod N.N.
- 15.Kanalizacija
- 16.Ograja
- 17.Oporni zid
- ZKN Daljice
- Meje urejene
- [Stavbe
- [TS
- [Stavbe teren
- BREŽINA
- NAMENSKA RABA
- tlakovci
- dovoz
- cesta asfalt
- rešetka
- robnik tlakovci
- ciprese

GEODETSKI NAČRT

KATASTRSKA OBČINA	0514 - KRIVI VRH	Meritve izvedel	Dne	Ime in priimek
ŠT. GEOD. NAČRTA	EUROGEO 2024 - 305		JULIJ 2024	EUROGEO, Iztok Kalderon s.p.
MERILO	1 : 250	Izdela	JULIJ 2024	Iztok Kalderon univ.dipl.inž.geod.