


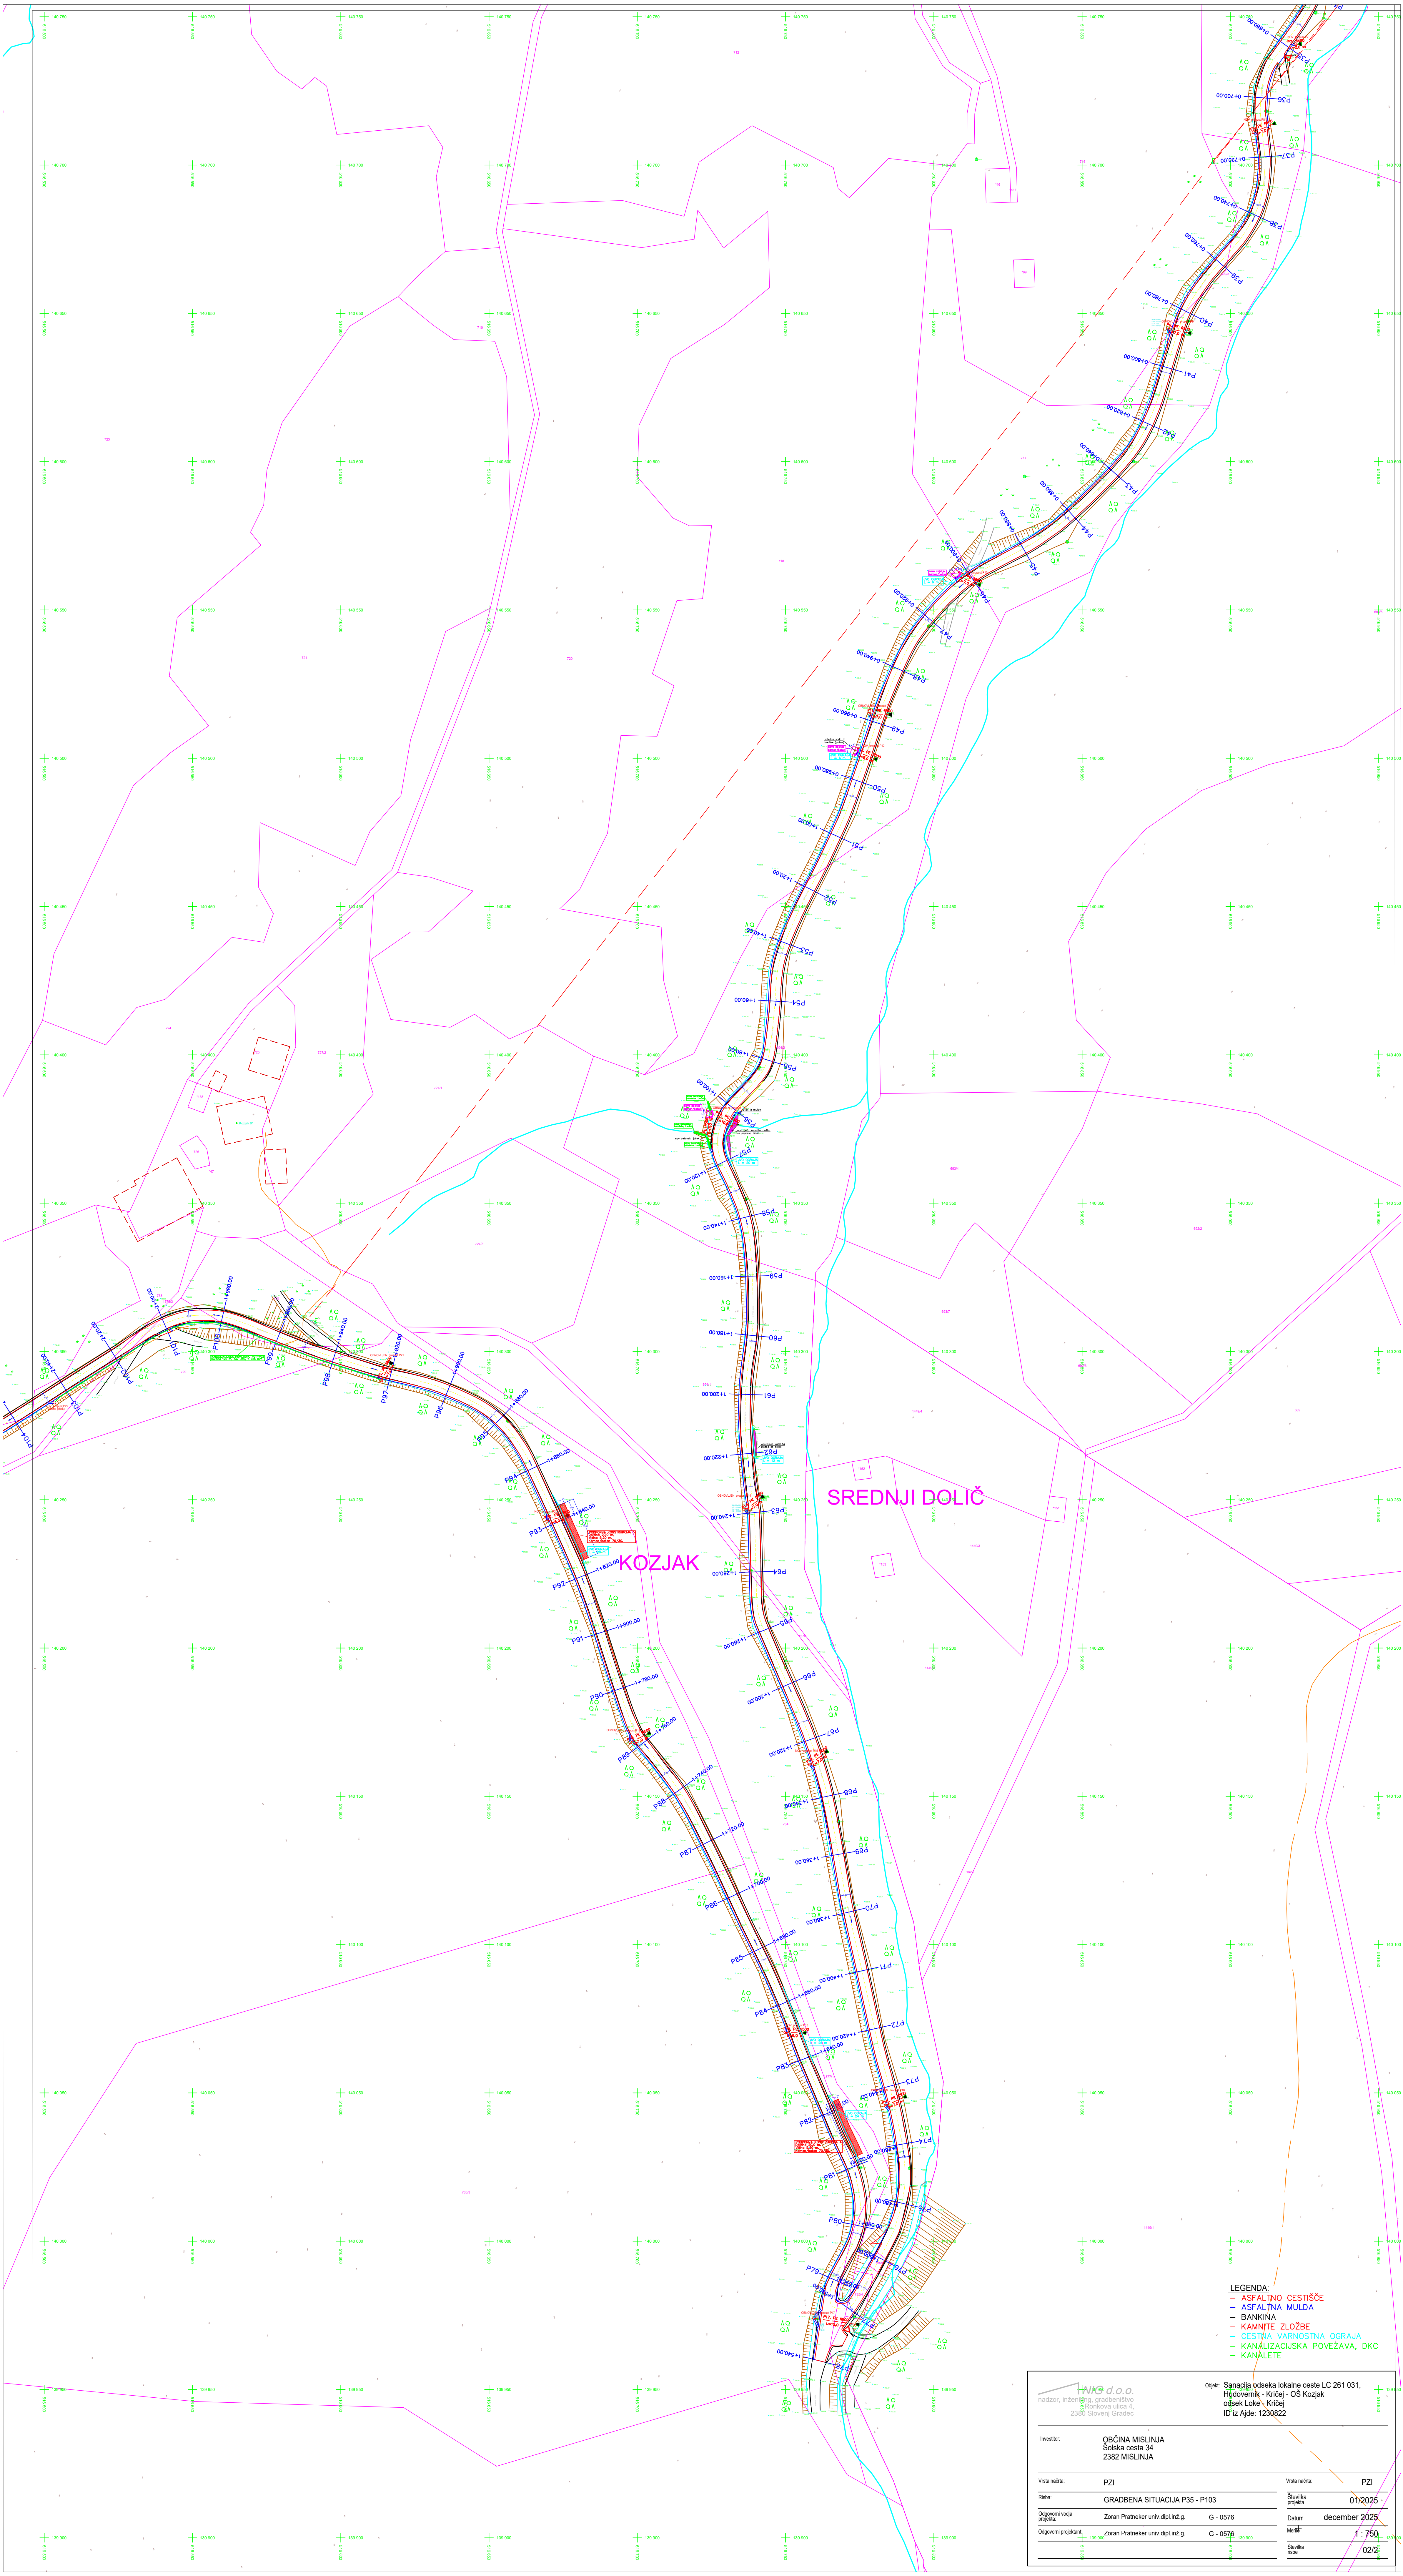

IZVOD d.o.o. nadzor, inženjering, gradbeništvo Borštnikova ulica 4, 2382 Slovenj Gradec Opis: Sanacija občinske lokalne ceste LC 201 031, Hajdovniki - Kribej - OS Kozjak odsek Luke - Kribej ID iz Apte: 1208822		10000000
Investitor:	OBČINA MISLINJA Šolska cesta 34 2382 MISLINJA	
Vrsta naloge:	PZI	Vrsta naloge: PZI
Naziv:	GRADBENA SITUACIJA P35 - P103	
Odgovorni inženjer:	Zoran Pratičnik univ.dipl.inž.g.	G - 0576
Odgovorni projektant:	Zoran Pratičnik univ.dipl.inž.g.	G - 0576
Odgovorni strokovnjak:	Zoran Pratičnik univ.dipl.inž.g.	G - 0576
		Datum: december 2025
		Merilo: 1 : 750
		Številka: 02/2