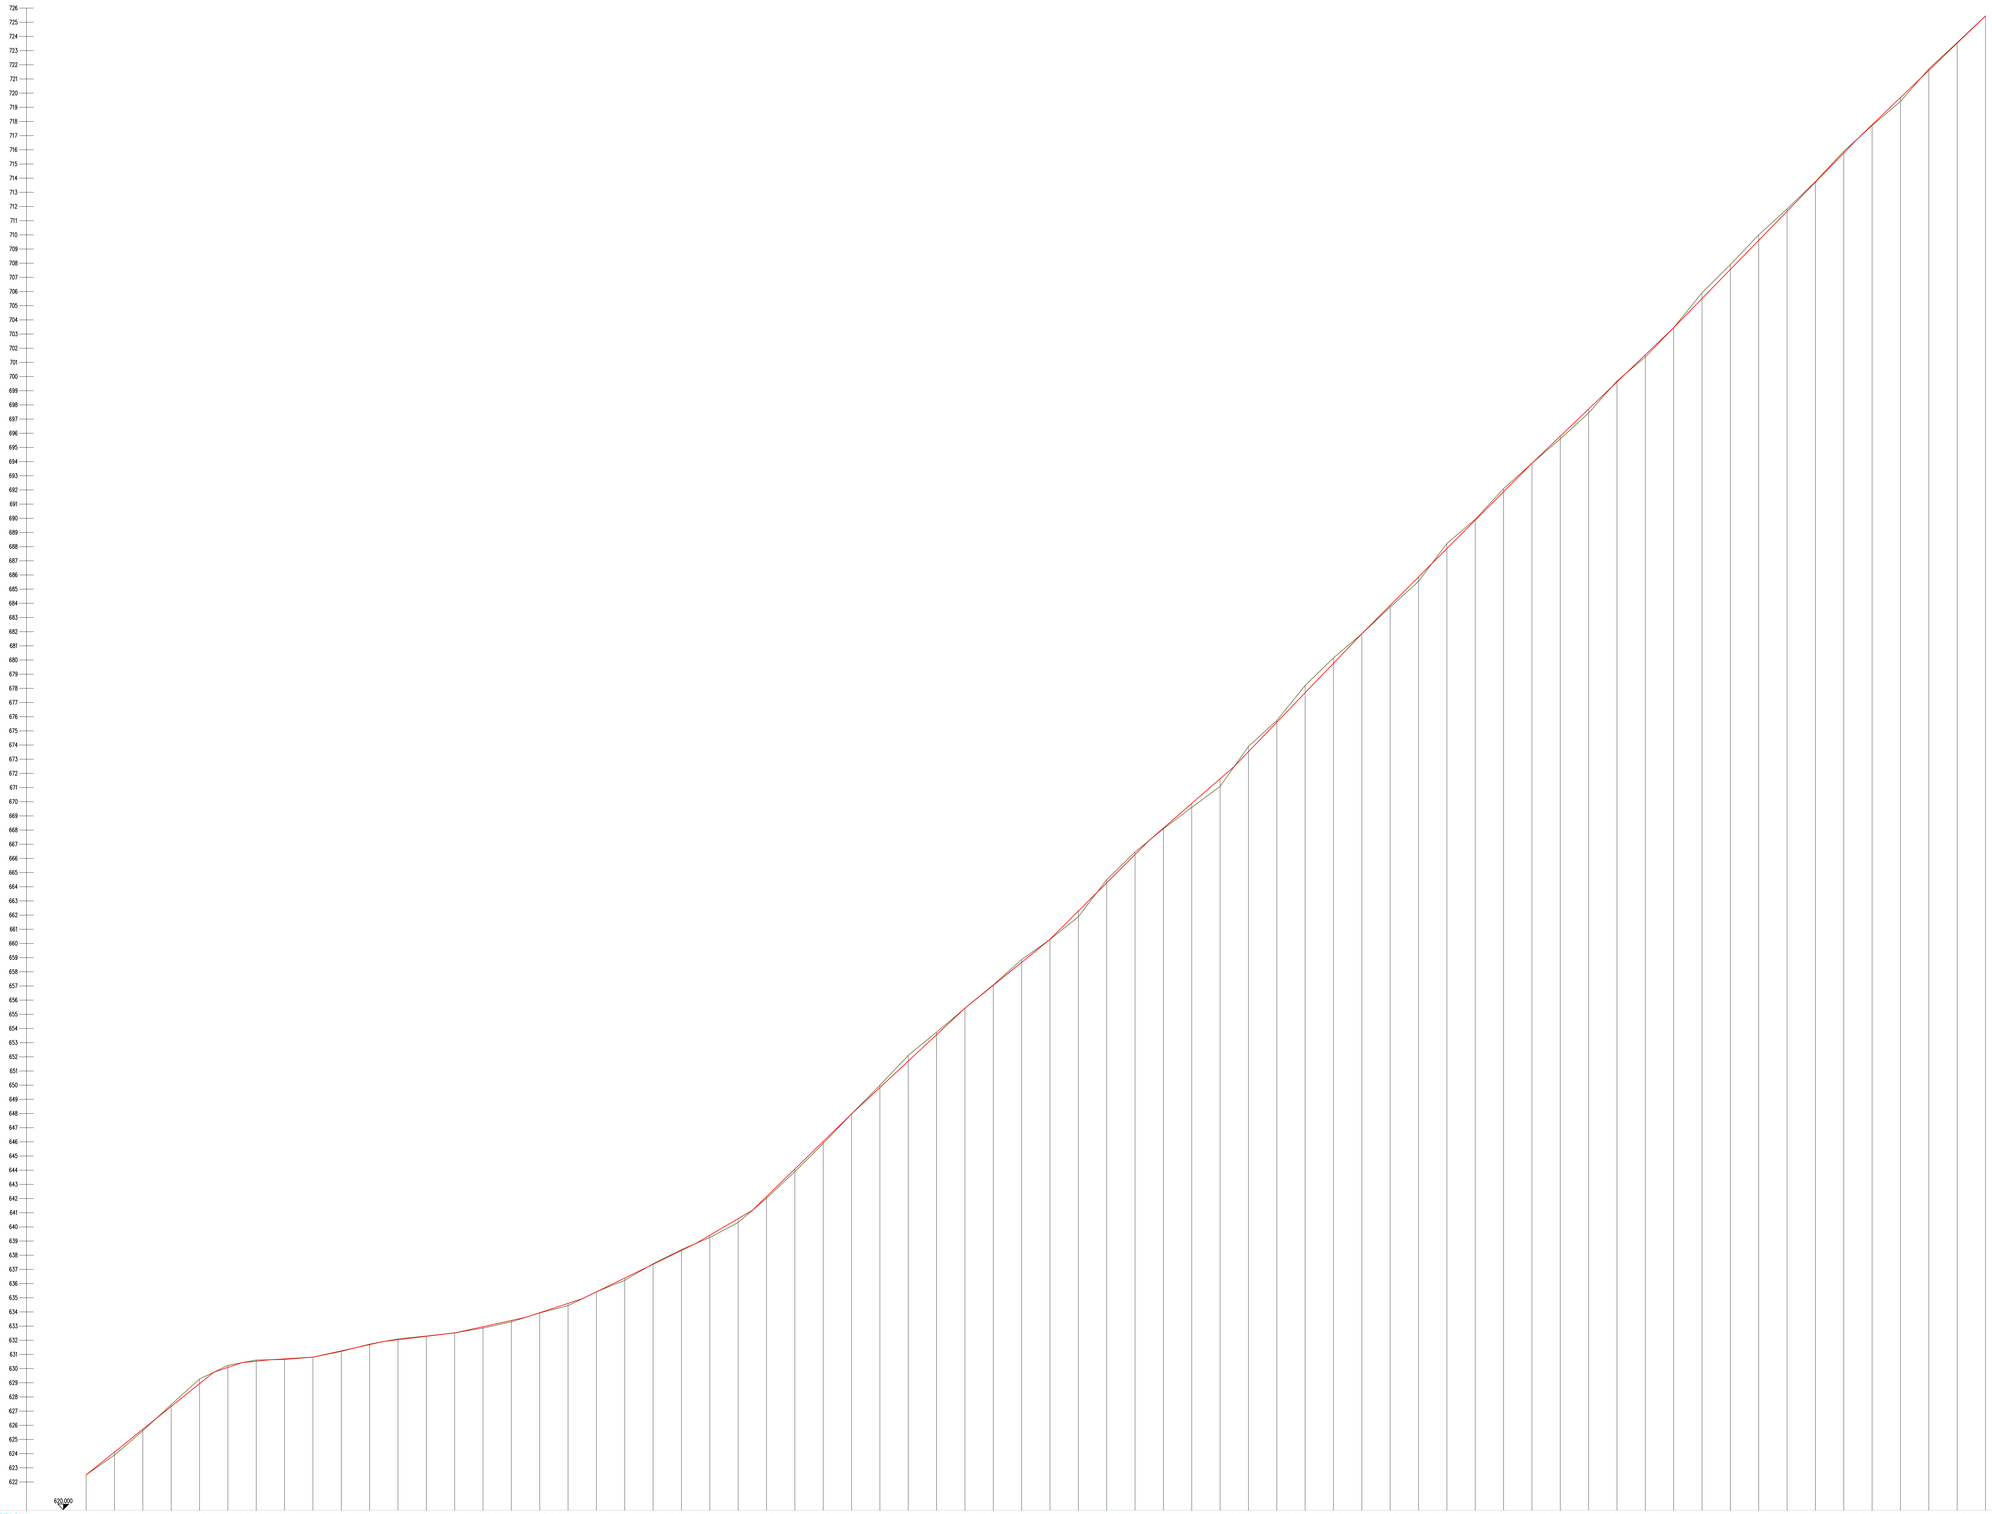

OZNAKE PROFILOV	STACIONAŽE	KOTE NIVELETE	KOTE TERENA

VZDOLŽNI PROFIL P1 - P68

MERILO 1 : 100/1000

1 NIG d.o.o.
Inženiring, gradbeništvo
Ulica Ivana Cankarja 9
2380 Slovenj Gradec

Ime: Sanacija udarnic bokalne ceste LC 261 031, Radoslovenik - Kočaj - OŠ Kozjak, odsek Lokle - Kočaj
ID iz Ajdes: 1230822

Investitor: OBČINA MISLINJA
Šolska cesta 34
2382 MISLINJA

Vrsta načrta:	PZI	Vrsta načrta:	PZI
Naziv:	VZDOLŽNI PROFIL P1 - P68	Številka načrta:	01/2025
Odgovorni vodja projekta:	Zoran Prahelser univ.dipl.inž.g. G - 0576	Datum:	december 2025
Odgovorni projektant:	Zoran Prahelser univ.dipl.inž.g. G - 0576	Merilo:	1:100/1:1000
		Stanje izdaje:	07/1