



List gradbena in ureditvena situacija M 1:500

OBSTOJEČ OBJEKT

B: PRIZIDAVA NADSTREŠNICA
ATLETIKA

A: PRIZIDAVA NADSTREŠNICA - TRIBUNA

- LEGENDA**
- gradbena parcela
 - parcelne meje
 - urejene parcelne meje
 - meja enote urejanja prostora
 - površina objektov na stiku z zemljiščem, obstoječe / novo
 - zazidana površina
 - podzemni deli
 - najbolj izpostavljeni deli
 - utrjene prometne, komunalne in tehnične površine
 - utrjene površine namenjene bivanju na prostem
 - zelene površine raščenege dela gradbene parcele
 - zelene površine na prekritem delu gradbene parcele

A, B glavni objekt: zahteven / manj zahteven objekt, prizidava

OBMOČJE OBDELAVE:
 parc. št. 1034 (211 m²), 1012/17 del (301 m² od 1.775 m²), 1012/24 (813 m²), 1012/29 (3.428 m²), 1012/30 del (315 m² od 517 m²), 1012/31 (437 m²), 1012/33 del (553 m² od 979 m²), 1033/1 (106 m²), 761/3 (315 m²), 762/1 (6.670 m²), 762/2 (1.177 m²), 765/1 (4.314 m²), 765/2 (3.700 m²), 766/1 (15.779 m²), 766/2 (525 m²), 767/1 (7.955 m²), 767/2 (2.257 m²);
 vse k.o. 850 Slovenj Gradec

A: ± 0,00 = 412,00 m.n.v.
 B: ± 0,00 = 411,90 m.n.v.

ARHITEKT ŠMID, d.o.o.
 Ulica heroja Bračiča, 2000 Maribor
 M + 386 70 99 66 41
 E-pošta andrej.smid@gmail.com

Investitor:
 MESTNA OBČINA SLOVENJ GRADEC
 Šolska ulica 5, 2380 Slovenj Gradec

Naziv:

OBNOVA STADIONA SLOVENJ GRADEC

Vrsta načrta:
 NAČRT ARHITEKTURE - PZI

Številka projekta:
 7-010126

Številka načrta:
 7-010126-A

Odgovorni vodja projekta:
 Dr.tech., R. Avstrija, Andrej ŠMID, univ.dipl.inž.arh., ZAPS 0977

Odgovorni projektant:
 Dr.tech., R. Avstrija, Andrej ŠMID, univ.dipl.inž.arh., ZAPS 0977

Gradbena in ureditvena situacija - prikaz gradbene parcele

Merilo:
 1:1000

Datum:
 maj_2026

Sodelavci:
 Marko ROZMAN, univ.dipl.inž.arh., ZAPS 1836
 Nejc GONZA, mag. inž. arh.
 Pia MERNIK, mag. inž. arh.
 Nejc OGRIZEK, dipl. inž. arh. (UN)



- LEGENDA**
- gradbena parcela
 - parcelne meje
 - urejene parcelne meje
 - površina objektov na stiku z zemljiščem, obstoječe / novo
 - zazidana površina
 - podzemni deli
 - najbolj izpostavljeni deli
 - utrjene prometne, komunalne in tehnične površine
 - utrjene površine namenjene bivanju na prostem
 - zelene površine raščenege dela gradbene parcele
 - zelene površine na prekritem delu gradbene parcele
 - dostop do javne poti oziroma ceste
 - vhod v objekt

A, B glavni objekt: zahteven / manj zahteven objekt, prizidava

A: ± 0,00 = 412,00 m.n.v.
 B: ± 0,00 = 411,90 m.n.v.

ARHITEKT ŠMID, d.o.o.
 Ulica heroja Bračiča, 2000 Maribor
 M +386 70 99 66 41
 E-pošta andrej.smid@gmail.com

Investitor:
 MESTNA OBČINA SLOVENJ GRADEC
 Šolska ulica 5, 2380 Slovenj Gradec

Naziv:
OBNOVA STADIONA SLOVENJ GRADEC

Vrsta načrta:
 NAČRT ARHITEKTURE - PZI

Številka projekta:
 7-010126

Številka načrta:
 7-010126-A

Odgovorni vodja projekta:
 Dr.tech., R. Avstrija, Andrej ŠMID, univ.dipl.inž.arh., ZAPS 0977

Odgovorni projektant:
 Dr.tech., R. Avstrija, Andrej ŠMID, univ.dipl.inž.arh., ZAPS 0977


Grafika:

Gradbena in ureditvena situacija

Merilo:
 1:500

Datum:
 maj_2026

Sodelavci:
 Marko ROZMAN, univ.dipl.inž.arh., ZAPS 1836
 Nejc GONZA, mag. inž. arh.
 Pia MERNIK, mag. inž. arh.
 Nejc OGRIZEK, dipl. inž. arh. (UN)

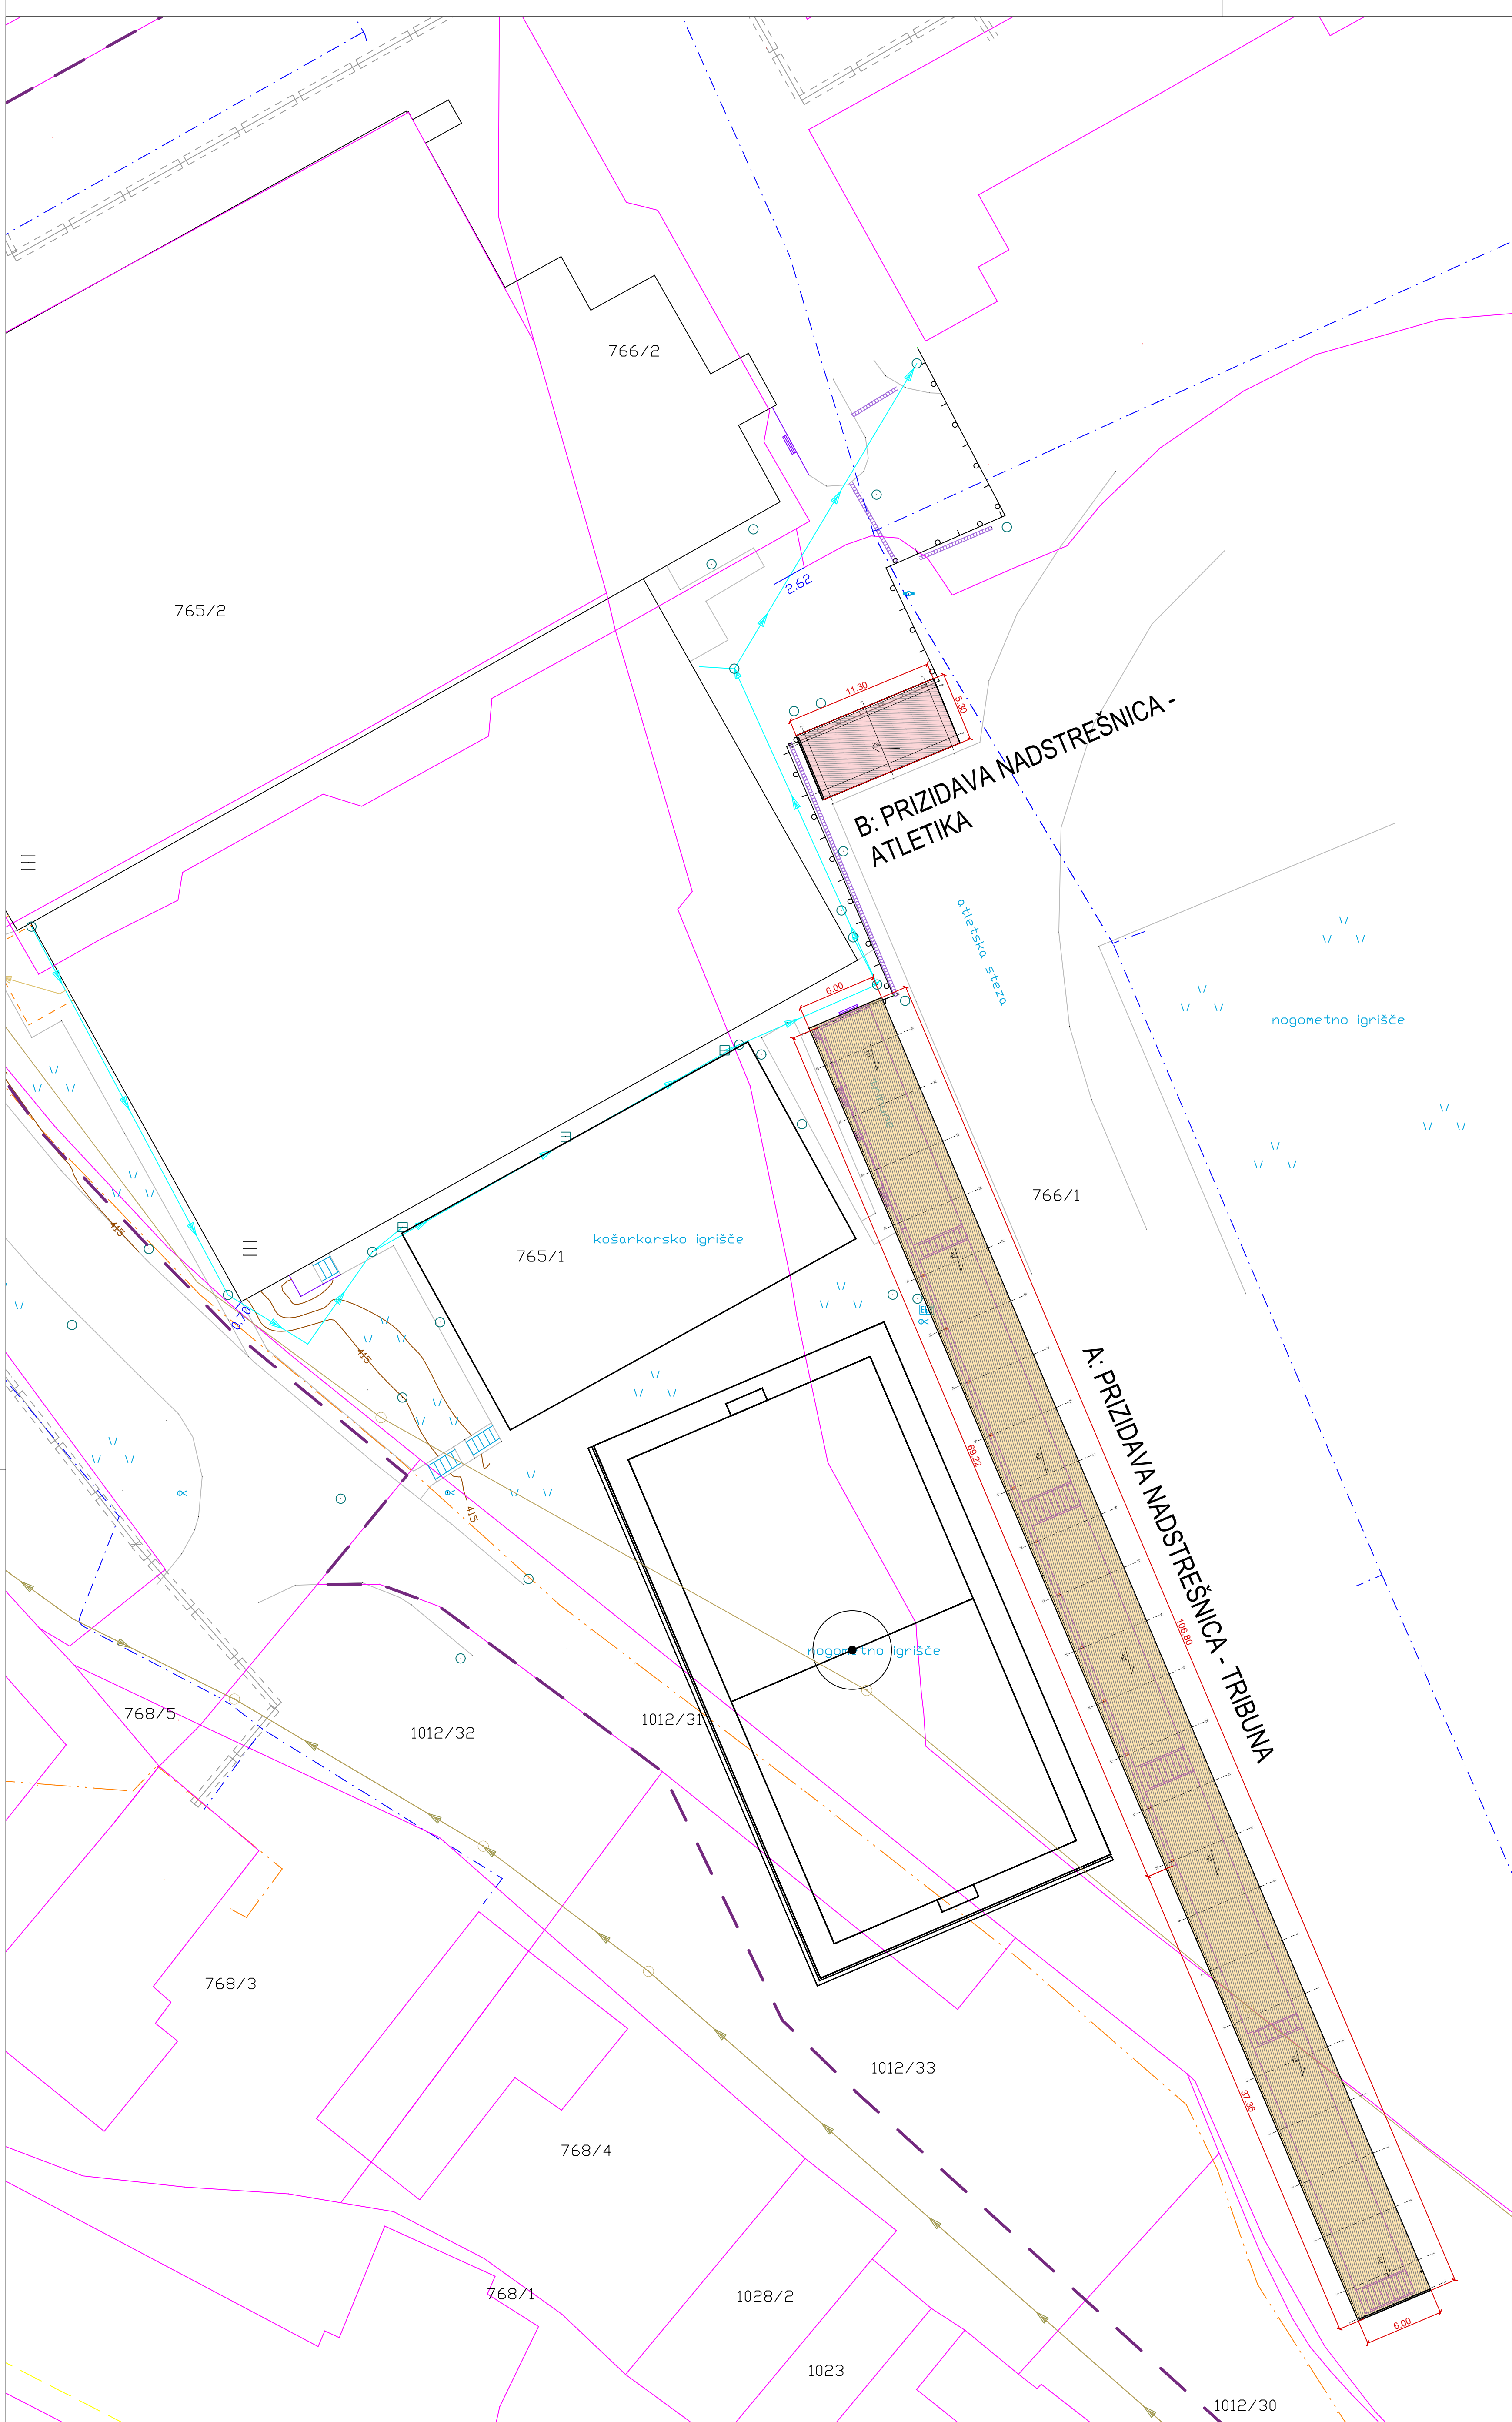

LEGENDA

- Svetilka na drogu
- Jašek komunalnih vodov
- Jašek rešetka
- ELEKTRIČNA OMRARICA
- VODOVODNI ZASUN-ZAPIRAČ
- TRAVA
- gospodarska stavba
- 01.nivo
- 02.OBJEKTI
- 03.TOPLOVOD
- 04.KABELSKA TV
- 05.JAREK
- 06.nadstrešnica
- 07.REŠETKA
- 08.PLINDVOD
- 09.PODZEMNI OBJEKT
- 10.ŽIVA_MEJA
- 11.Vodovod
- 12.El.vod V.N.
- 13.El.vod N.N.
- 14.PTT vod
- 15.Kanalizacija
- 16.Ograja
- 17.Oporni zid
- 22.Povezave - DKN
- 23.ZELEZNICA
- 25.UREJENA MEJA
- 27.Optika
- 29.MEJA_KD
- 34.Meteorita
- 35.Optika
- 36.TELEMACH
- 37.Telekon
- 64.Nov meteoriti vod
- 65.Nova fekalna kanalizacija
- 78.Kotiranje

A:± 0,00 = 412,00 m.n.v.
 B:± 0,00 = 411,90 m.n.v.

Projektant:
ARHITEKT ŠMID d.o.o.
 Ulica heroja Bračiča 18, 2000 Maribor
 E-pošta: andrej.smid@gmail.com

NAZIV:
OBNOVA STADIONA SLOVENJ GRADEC

Investitor:
MESTNA OBČINA SLOVENJ GRADEC
 Šolska ulica 5, 2390 Slovenj Gradec

Vrsta projekta:
 PZI

Številka projekta:
 7-010126

Vrsta in številka načrta:
 Načrt s področja arhitekture, št. 7-010126/A

RISBA:
 Lokacijski prikazi

UREDITVENA SITUACIJA


Merilo:
 1:250

Datum:
 maj 2026

Vodja projektiranja:
 Dr.techn., R. Avstrija, Andrej ŠMID, univ.dipl.inž.arh., ZAPS 0977

Izdelovalec načrta:
 Dr.techn., R. Avstrija, Andrej ŠMID, univ.dipl.inž.arh., ZAPS 0977

Sodelavec:
 Marko ROZMAN, univ. dipl. inž. arh., ZAPS 1836
 Nejc GONZA, mag.inž.arh.
 Pia MERNIK, mag.inž.arh., ZAPS 2404
 Nejc OGRIZEK, dipl.inž.arh. (UN)

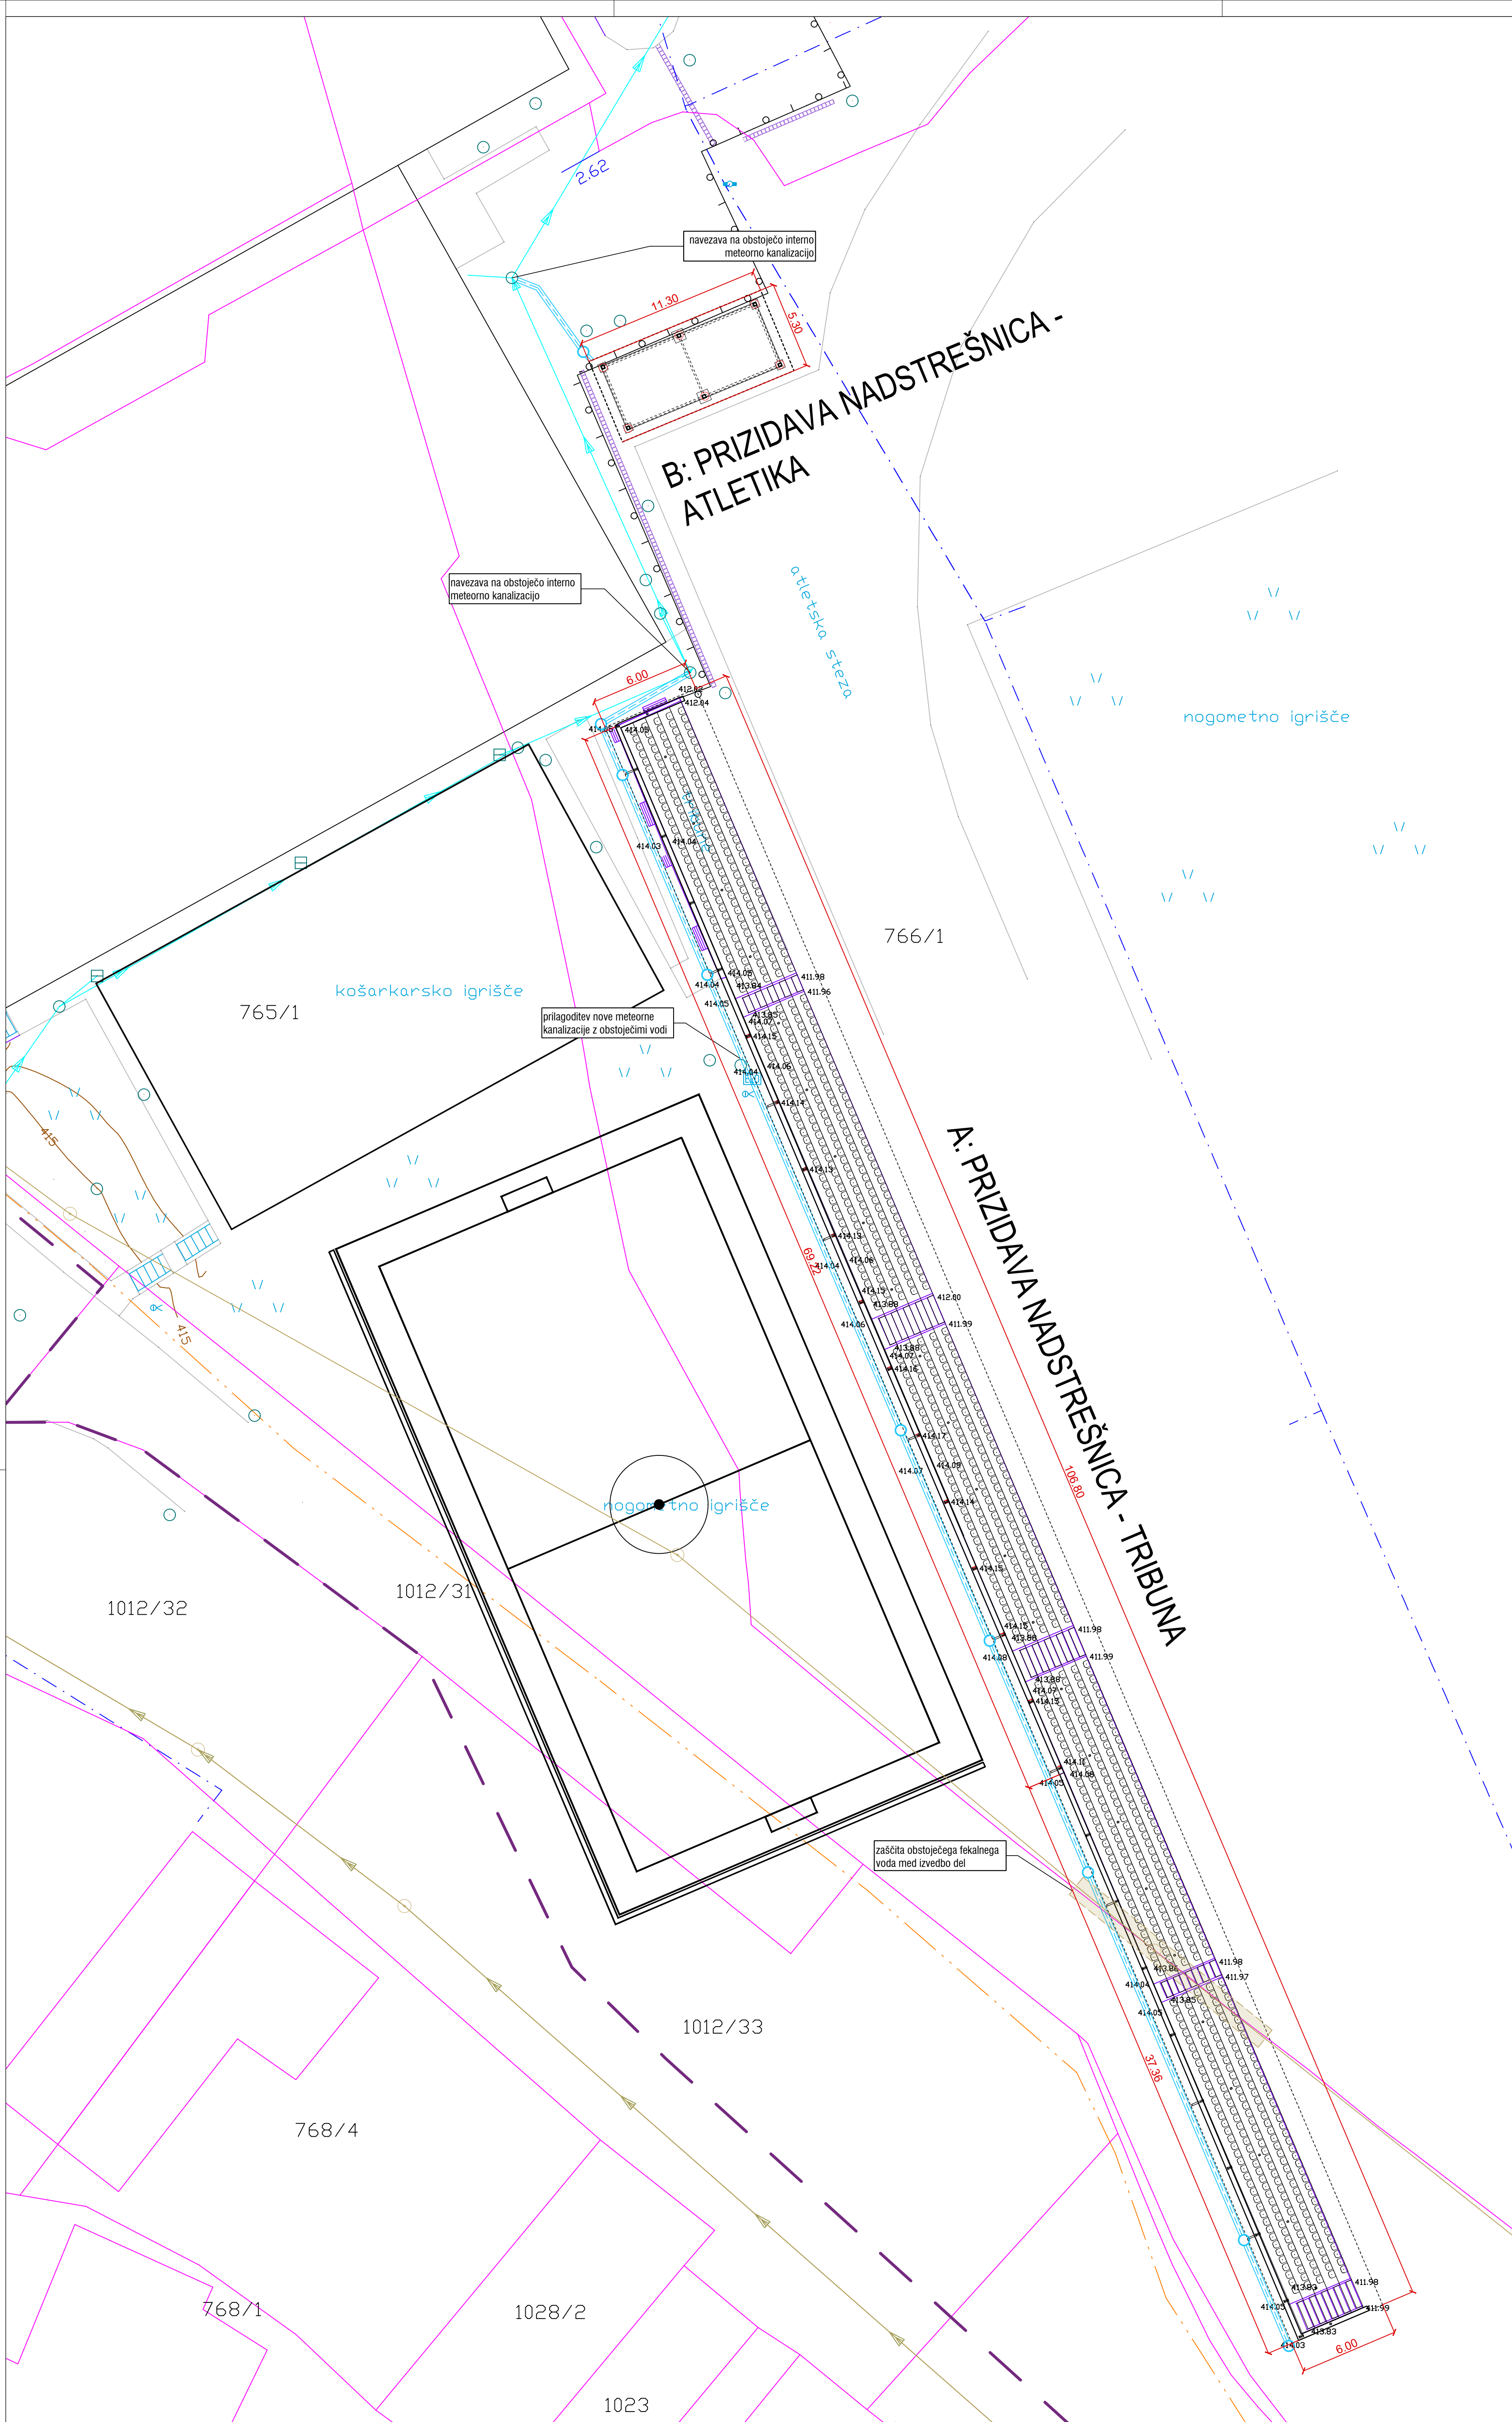

LEGENDA

- Svetilka na drogu
- Jašek komunalnih vodov
- Jašek rešetka
- ELEKTRIČNA ŠMARICA
- VODOVODNI ZASUN-ZAPIRAČ
- TRAVA
- gospodarska stavba

- 01.nivo
- 02.OBJEKTI
- 03.TOPLOVOD
- 04.KABELSKA TV
- 05.JAREK
- 06.nadstrešnica
- 07.REŠETKA
- 08.PLINDVOD
- 09.PODZEMNI OBJEKT
- 10.ŽIVA_MEJA
- 11.Vodovod
- 12.El.vod V.N.
- 13.El.vod N.N.
- 14.PTT vod
- 15.Kanalizacija
- 16.Ograja
- 17.Oporni zid
- 22.Povezave - DKN
- 23.ZELEZNICA
- 25.UREJENA MEJA
- 27.Optika
- 29.MEJA_KD
- 34.Meteorna
- 35.Optika
- 36.TELEMACH
- 37.Telekon

- 64.Nov meteorni vod
- 65.Nova fekalna kanalizacija
- 78.Kotiranje

A:± 0,00 = 412,00 m.n.v.
 B:± 0,00 = 411,90 m.n.v.

Projektant:
ARHITEKT ŠMID d.o.o.
 Ulica heroja Bračiča 18, 2000 Maribor
 E-pošta: andrej.smid@gmail.com

NAZIV:
OBNOVA STADIONA SLOVENJ GRADEC

Investitor:
MESTNA OBČINA SLOVENJ GRADEC
 Šolska ulica 5, 2390 Slovenj Gradec

Vrsta projekta:
 PZI

Številka projekta:
 7-010126

Vrsta in številka načrta:
 Načrt s področja arhitekture, št. 7-010126/A

RISBA:
 Lokacijski prikazi

KOMUNALNA SITUACIJA


Merilo:
 1:200

Datum:
 maj 2026

Vodja projektiranja:
 Dr.tech., R. Avstrija, Andrej ŠMID, univ.dipl.inž.arh., ZAPS 0977

Izdovalec načrta:
 Dr.tech., R. Avstrija, Andrej ŠMID, univ.dipl.inž.arh., ZAPS 0977

Sodelavec:
 Marko ROZMAN, univ. dipl. inž. arh., ZAPS 1836
 Nejc GONZA, mag.inž.arh.
 Pia MERNIK, mag.inž.arh., ZAPS 2404
 Nejc OGRIZEK, dipl.inž.arh. (UN)

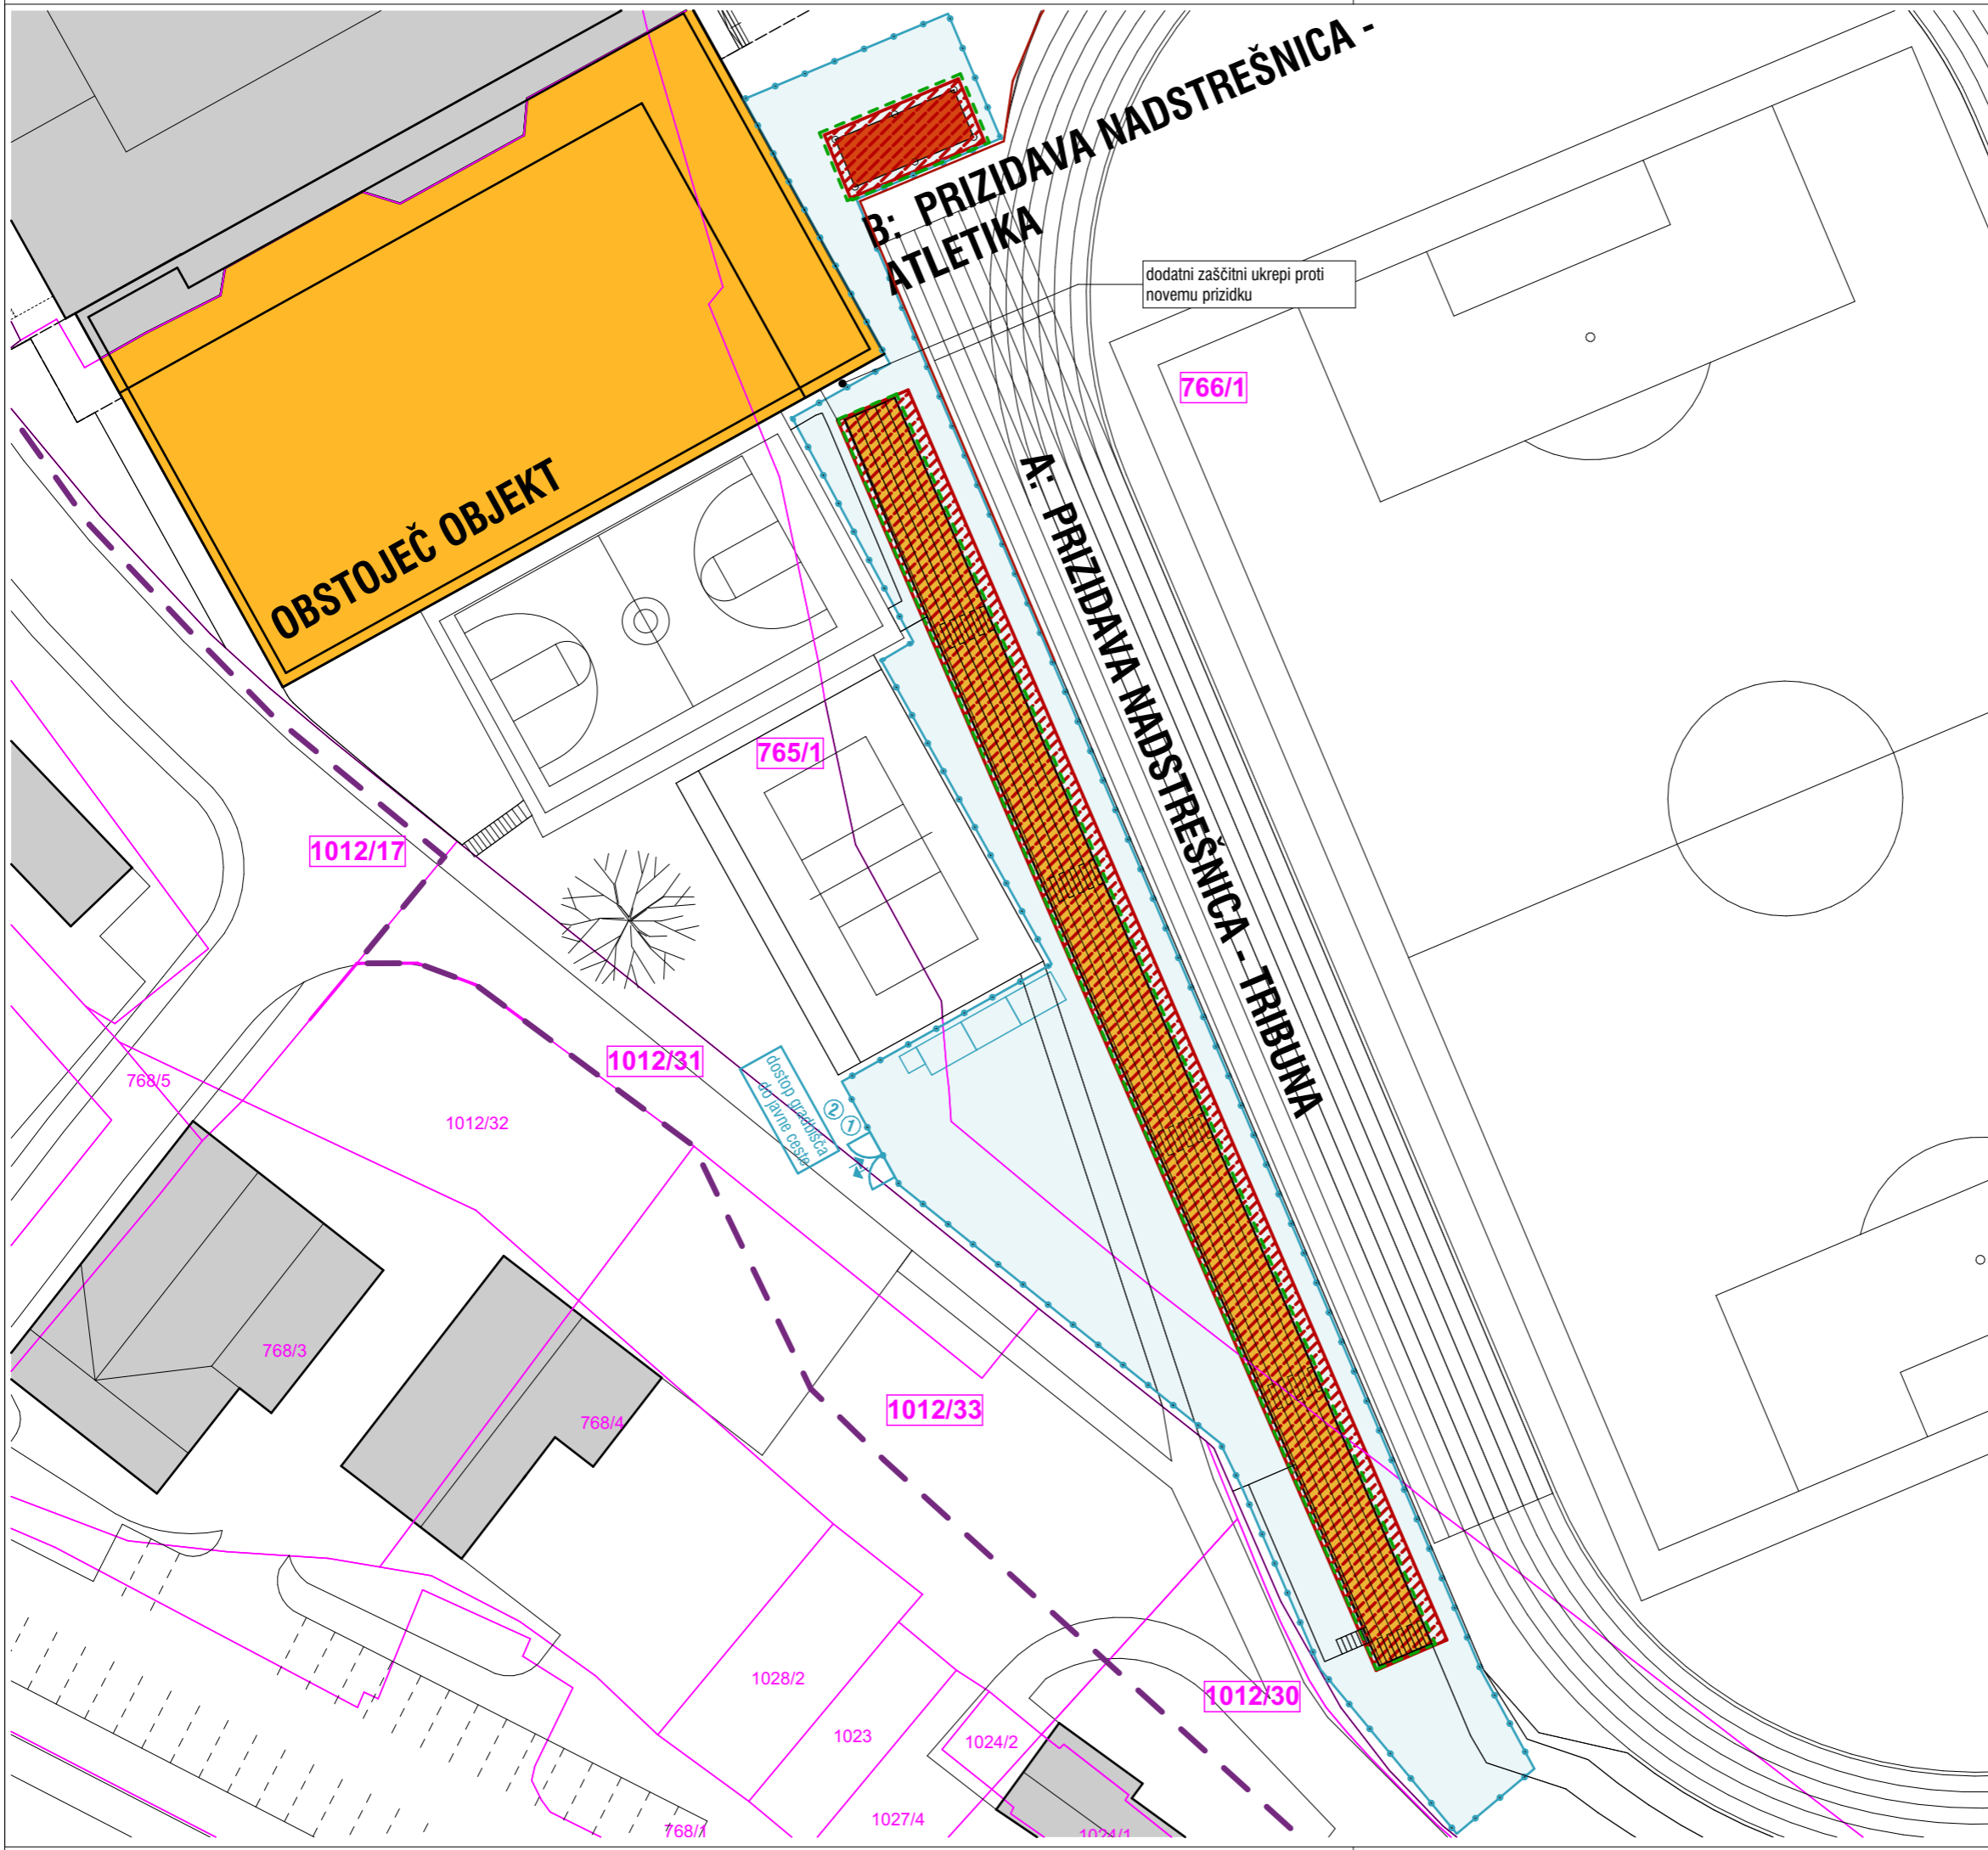

- LEGENDA**
- gradbena parcela
 - parcelne meje
 - urejene parcelne meje
 - površina objektov na stiku z zemljiščem, obstoječe / novo
 - zazidana površina
 - podzemni deli
 - najbolj izposlavljeni deli

A,B glavni objekt: zahteven / manj zahteven objekt, prizidava

prikaz gradbene jame

- LEGENDA ORGANIZACIJE GRADBIŠČA**
- območje gradbišča
 - ↻ transportne poti, vhod - izhod
 - 1 gradbiščna tabla
 - 2 opozorilna tabla

A: ± 0,00 = 412,00 m.n.v. ⌚
 B: ± 0,00 = 411,90 m.n.v.

ARHITEKT ŠMID, d.o.o.
 Ulica heroja Bračiča, 2000 Maribor
 M +386 70 99 66 41
 E-pošta andrej.smid@gmail.com

Investitor:
 MESTNA OBČINA SLOVENJ GRADEC
 Šolska ulica 5, 2380 Slovenj Gradec

Naziv:

OBNOVA STADIONA SLOVENJ GRADEC

Vrsta načrta:
 NAČRT ARHITEKTURE - PZI

Številka projekta:
 7-010126

Številka načrta:
 7-010126-A

Odgovorni vodja projekta:
 Dr.tech., R. Avstrija, Andrej ŠMID, univ.dipl.inž.arh., ZAPS 0977

Odgovorni projektant:
 Dr.tech., R. Avstrija, Andrej ŠMID, univ.dipl.inž.arh., ZAPS 0977

Grafika:

Situacija ureditve gradbišča

Merilo:
 1:500

Datum:
 maj_2026

Sodelavci:
 Marko ROZMAN, univ.dipl.inž.arh., ZAPS 1836
 Nejc GONZA, mag. inž. arh.
 Pia MERNIK, mag. inž. arh.
 Nejc OGRIZEK, dipl. inž. arh. (UN)