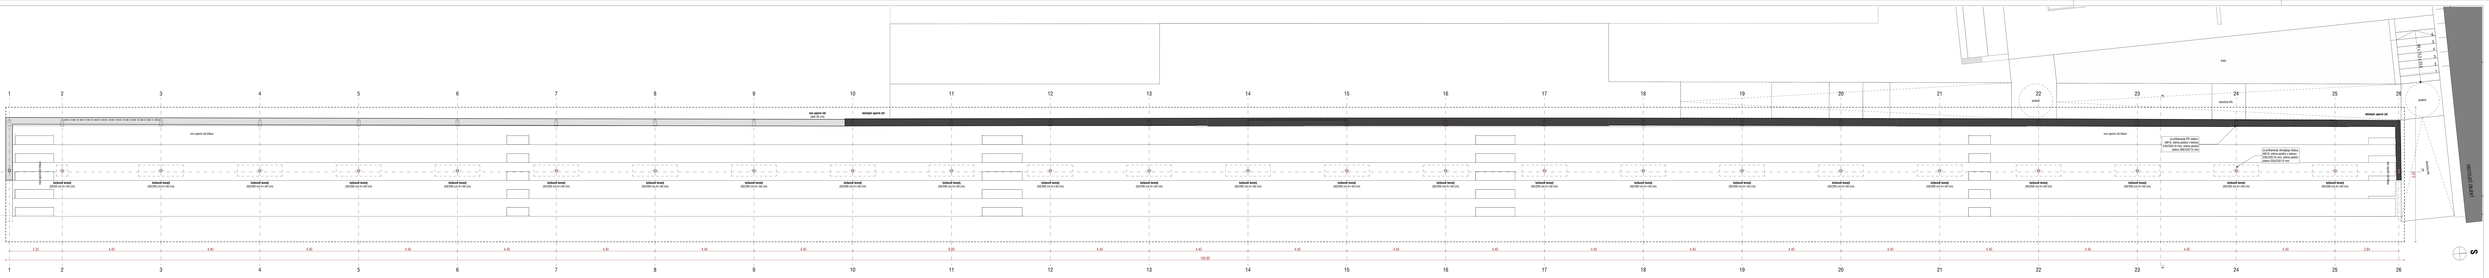
1 2 3 4 5 6 7 8 9 10 11 12 13 14 15 16 17 18 19 20 21 22 23 24 25 26

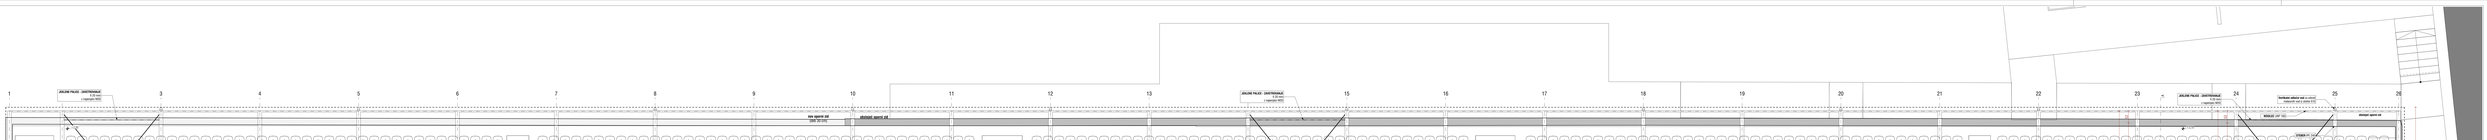















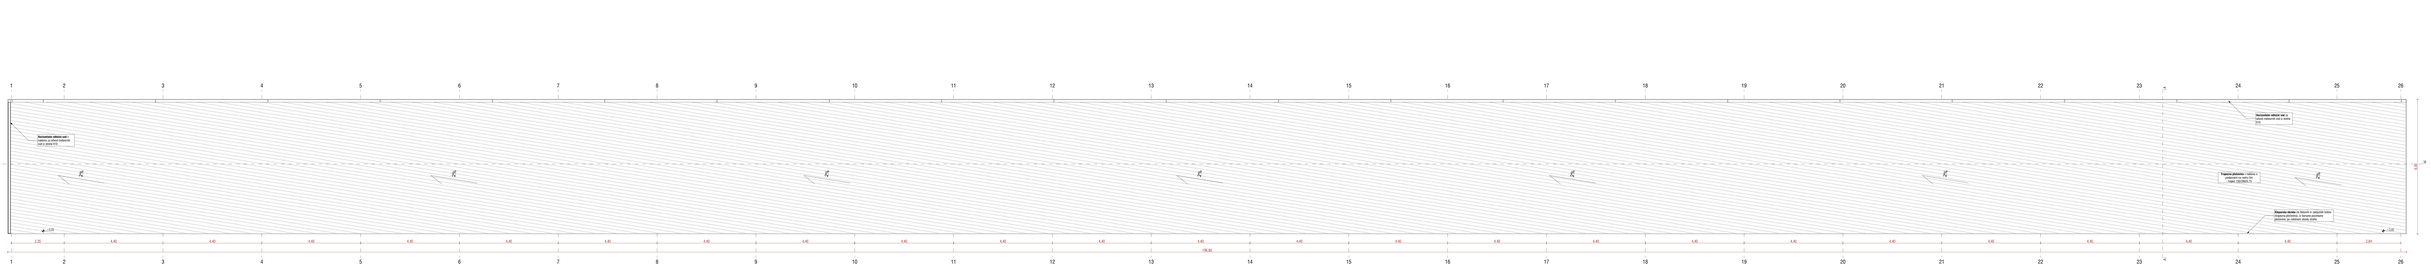










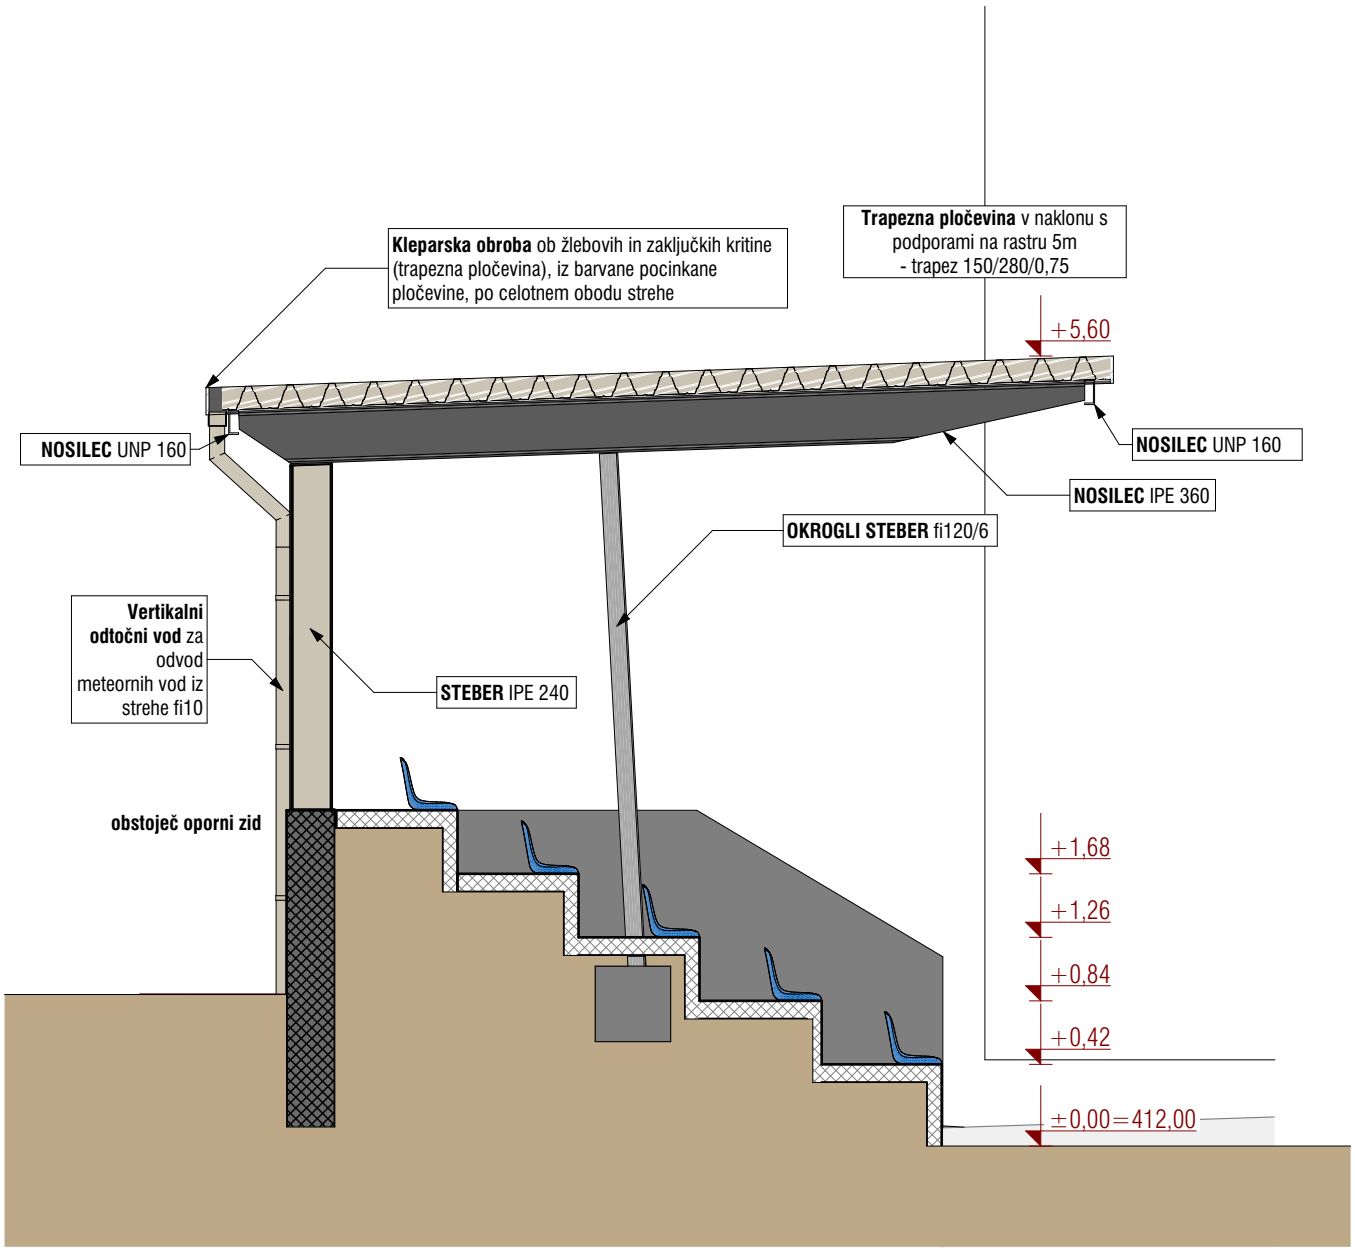

Prečni prerez

A:± 0,00 = 412,00 m.n.v.
B:± 0,00 = 411,90 m.n.v.

Projektant:

ARHITEKT ŠMID d.o.o.
Ulica heroja Bračiča 18, 2000 Maribor
E-pošta andrej.smid@gmail.com

NAZIV:

OBNOVA STADIONA SLOVENJ GRADEC

Investitor:

MESTNA OBČINA SLOVENJ GRADEC
Šolska ulica 5, 2380 Slovenj Gradec

RISBA:

Tehnični prikazi objekt A

PREČNI PREREZ

Merilo:	**Datum:**
1:50	maj 2026

Vrsta projekta:
PZI

Številka projekta:
7-010126

Izdelovalec prikaza:
Dr.tech., R. Avstrija, Andrej ŠMID, univ.dipl.inž.arh., ZAPS 0977

Vodja projektiranja:
Dr.tech., R. Avstrija, Andrej ŠMID, univ.dipl.inž.arh., ZAPS 0977

Vrsta in številka načrta:
Načrt s področja arhitekture, št. 7-010126/A

Sodelavci:
Marko ROZMAN, univ. dipl. inž. arh., ZAPS 1836
Nejc GONZA, mag.inž.arh.
Pia MERNIK, mag.inž.arh., ZAPS 2404
Nejc OGRIZEK, dipl.inž.arh. (UN)

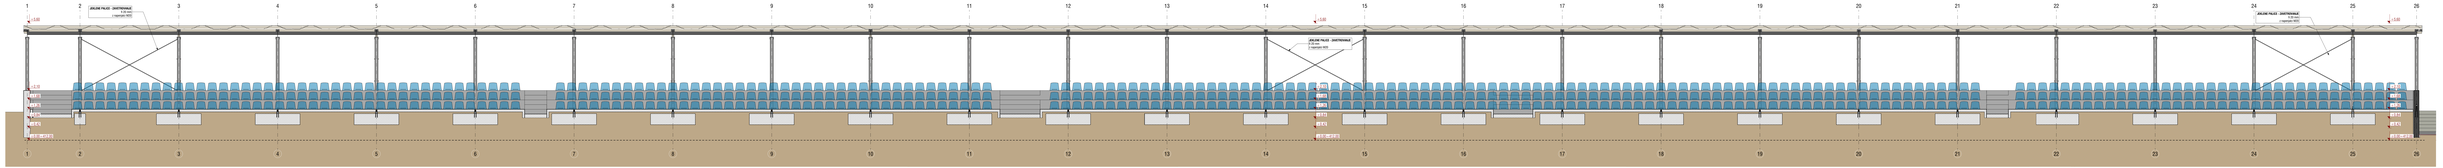
1
2
3
4
5
6
7
8
9
10
11
12
13
14
15
16
17
18
19
20
21
22
23
24
25
26
JEKLENE PALICE - ZAKOTVENALE
(v dolžini 100%)
(razpon 60m)
+1.00
+0.60
+0.40
+0.20
±0.00

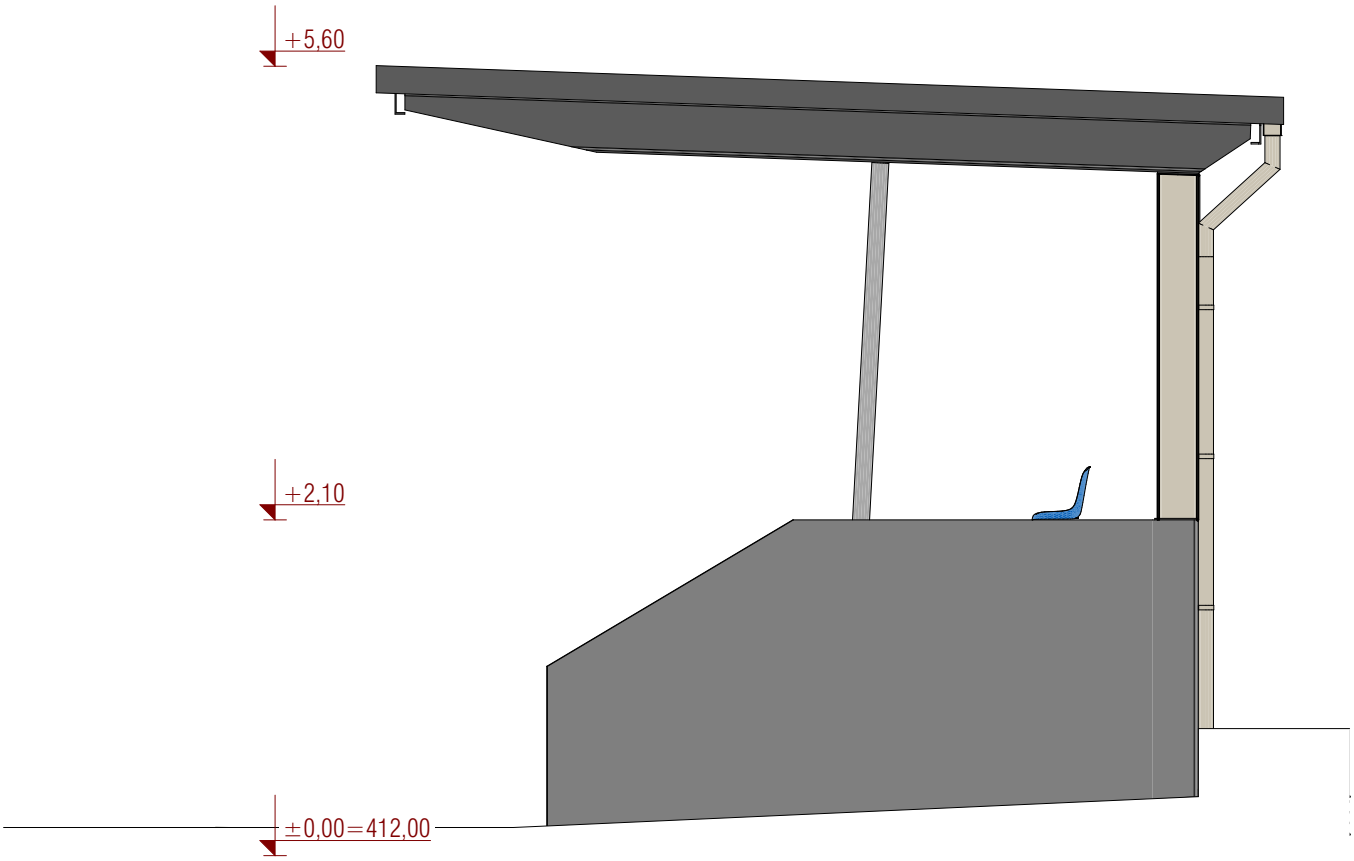

Severna fasada

A:± 0,00 = 412,00 m.n.v.
B:± 0,00 = 411,90 m.n.v.

Projektant:

ARHITEKT ŠMID d.o.o.
Ulica heroja Bračiča 18, 2000 Maribor
E-pošta andrej.smid@gmail.com

NAZIV:

OBNOVA STADIONA SLOVENJ GRADEC

Investitor:

MESTNA OBČINA SLOVENJ GRADEC
Šolska ulica 5, 2380 Slovenj Gradec

RISBA:

Tehnični prikazi objekt A

FASADA - SEVER

Merilo:	**Datum:**
1:50	maj 2026

Vrsta projekta:
PZI

Številka projekta:
7-010126

Izdelovalec prikaza:
Dr.tech., R. Avstrija, Andrej ŠMID, univ.dipl.inž.arh., ZAPS 0977

Vodja projektiranja:
Dr.tech., R. Avstrija, Andrej ŠMID, univ.dipl.inž.arh., ZAPS 0977

Vrsta in številka načrta:
Načrt s področja arhitekture, št. 7-010126/A

Sodelavci:
Marko ROZMAN, univ. dipl. inž. arh., ZAPS 1836
Nejc GONZA, mag.inž.arh.
Pia MERNIK, mag.inž.arh., ZAPS 2404
Nejc OGRIZEK, dipl.inž.arh. (UN)

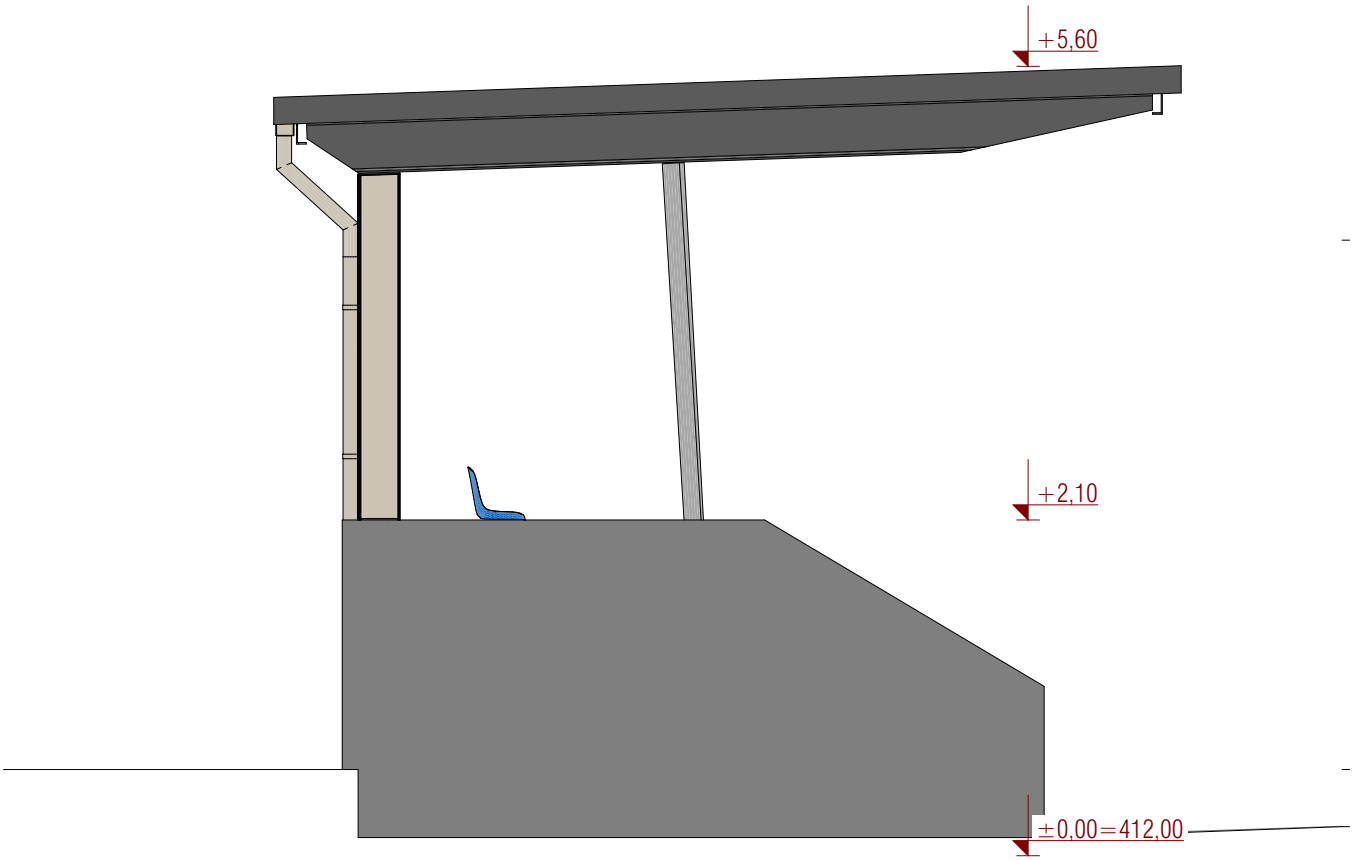

Južna fasada

A:± 0,00 = 412,00 m.n.v.
B:± 0,00 = 411,90 m.n.v.

Projektant:

ARHITEKT ŠMID d.o.o.
Ulica heroja Bračiča 18, 2000 Maribor
E-pošta andrej.smid@gmail.com

NAZIV:

OBNOVA STADIONA SLOVENJ GRADEC

Investitor:

MESTNA OBČINA SLOVENJ GRADEC
Šolska ulica 5, 2380 Slovenj Gradec

RISBA:

Tehnični prikazi objekt A

FASADA - JUG

Merilo:	**Datum:**
1:50	maj 2026

Vrsta projekta:
PZI

Številka projekta:
7-010126

Izdelovalec prikaza:
Dr.tech., R. Avstrija, Andrej ŠMID, univ.dipl.inž.arh., ZAPS 0977

Vodja projektiranja:
Dr.tech., R. Avstrija, Andrej ŠMID, univ.dipl.inž.arh., ZAPS 0977

Vrsta in številka načrta:
Načrt s področja arhitekture, št. 7-010126/A

Sodelavci:
Marko ROZMAN, univ. dipl. inž. arh., ZAPS 1836
Nejc GONZA, mag.inž.arh.
Pia MERNIK, mag.inž.arh., ZAPS 2404
Nejc OGRIZEK, dipl.inž.arh. (UN)

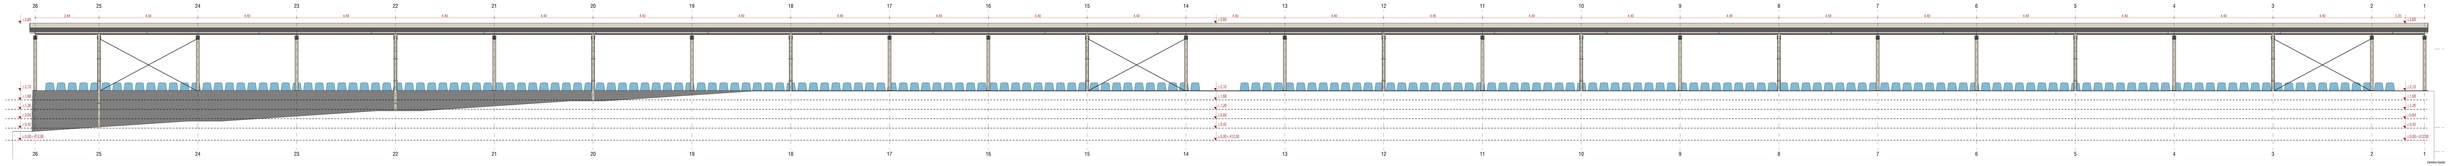


























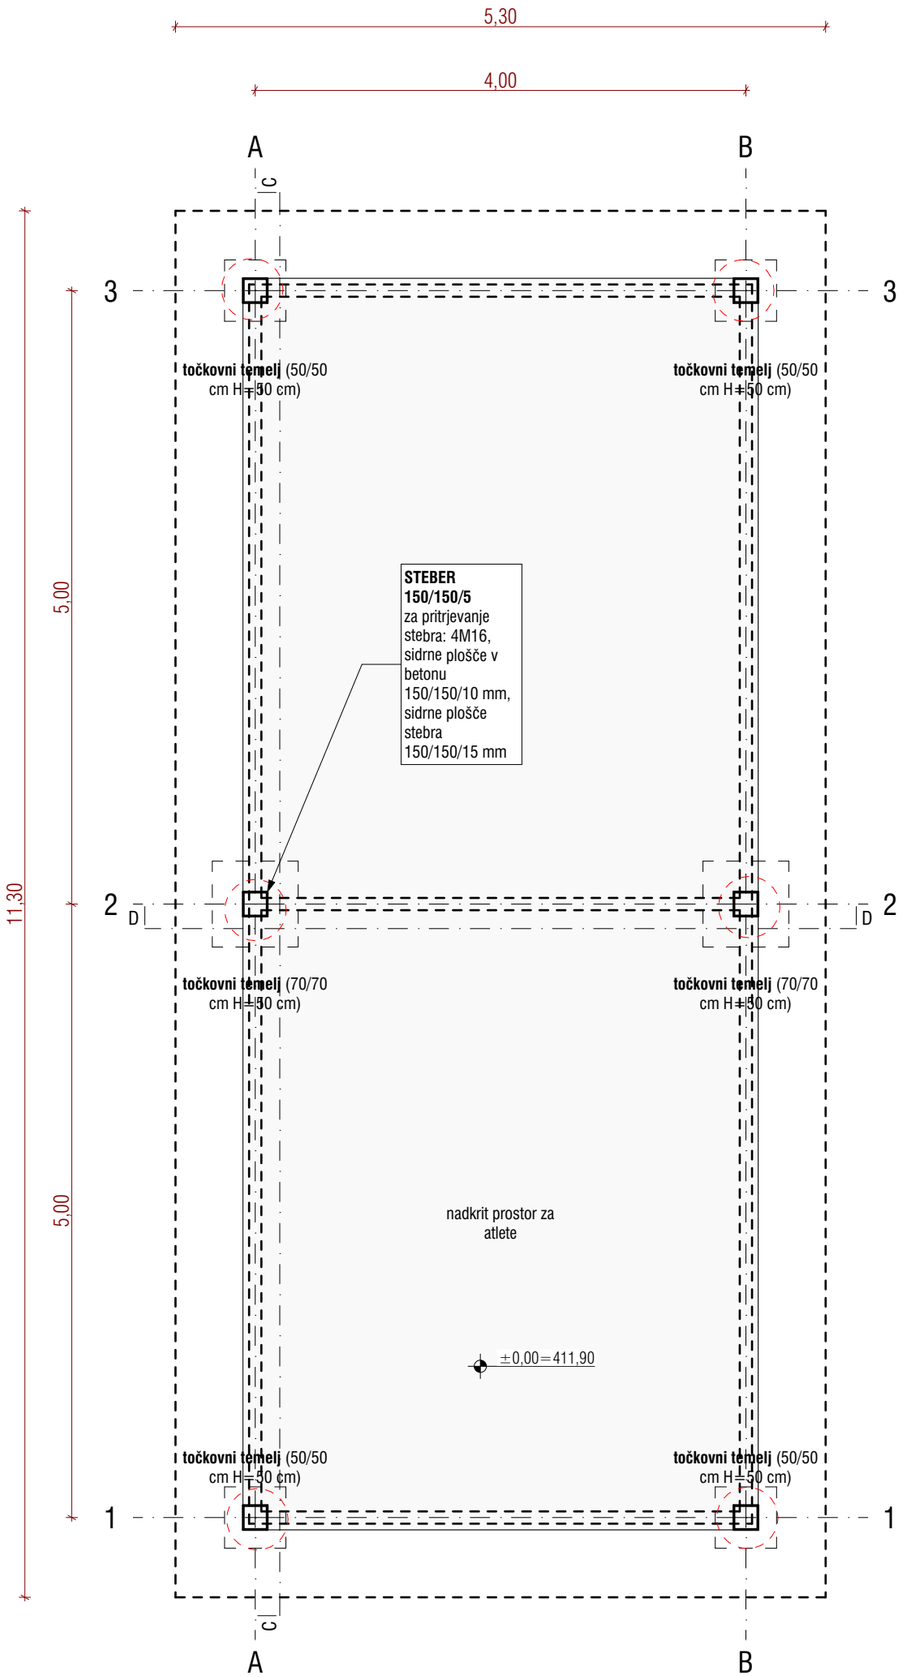

A:± 0,00 = 412,00 m.n.v.
B:± 0,00 = 411,90 m.n.v.

Projektant:

ARHITEKT ŠMID d.o.o.
Ulica heroja Bračiča 18, 2000 Maribor
E-pošta andrej.smid@gmail.com

NAZIV:

OBNOVA STADIONA SLOVENJ GRADEC

Investitor:

MESTNA OBČINA SLOVENJ GRADEC
Šolska ulica 5, 2380 Slovenj Gradec

Vrsta projekta:

PZI

Številka projekta:

7-010126

Vrsta in številka načrta:

Načrt s področja arhitekture, št. 7-010126/A

RISBA:

Tehnični prikazi objekt B

TLORIS

Merilo:

1:50

Datum:

maj 2026

Vodja projektiranja:

Dr.tech., R. Avstrija, Andrej ŠMID, univ.dipl.inž.arh., ZAPS 0977

Izdelovalec načrta:

Dr.tech., R. Avstrija, Andrej ŠMID, univ.dipl.inž.arh., ZAPS 0977

Sodelavci:

Marko ROZMAN, univ. dipl. inž. arh., ZAPS 1836
Nejc GONZA, mag.inž.arh.
Pia MERNIK, mag.inž.arh., ZAPS 2404
Nejc OGRIZEK, dipl.inž.arh. (UN)

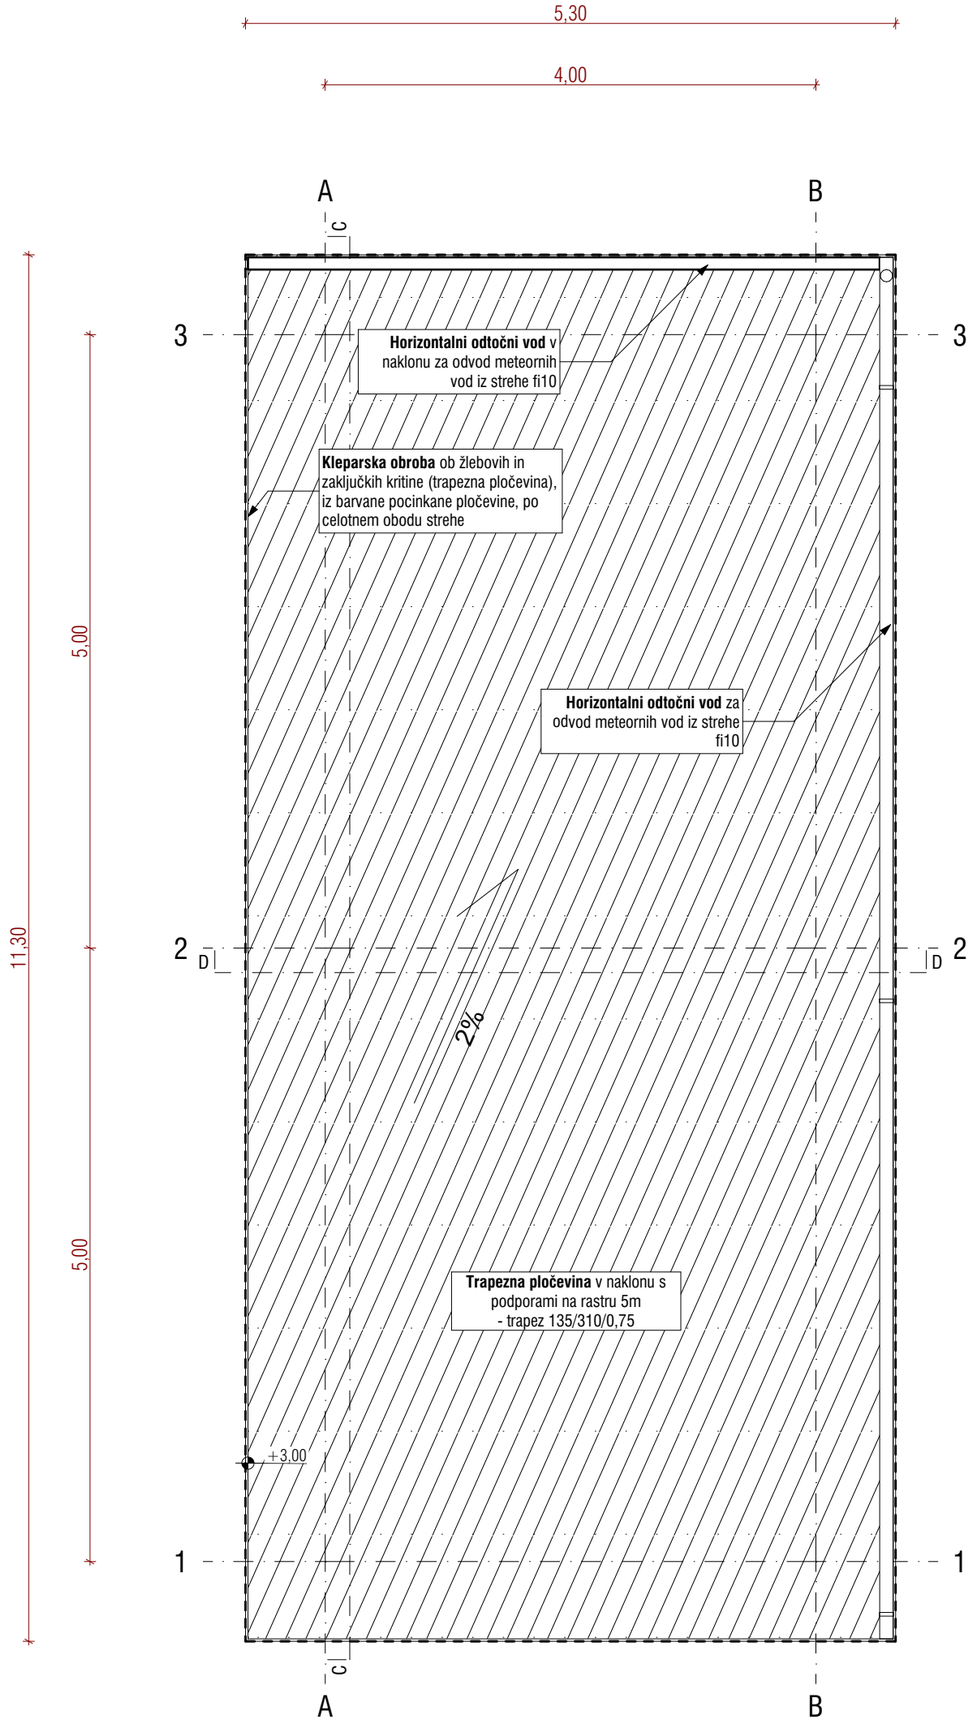

A: ± 0,00 = 412,00 m.n.v.
B: ± 0,00 = 411,90 m.n.v.

Projektant:

ARHITEKT ŠMID d.o.o.
Ulica heroja Bračiča 18, 2000 Maribor
E-pošta andrej.smid@gmail.com

NAZIV:

OBNOVA STADIONA SLOVENJ GRADEC

Investitor:

MESTNA OBČINA SLOVENJ GRADEC
Šolska ulica 5, 2380 Slovenj Gradec

Vrsta projekta:

PZI

Številka projekta:

7-010126

Vrsta in številka načrta:

Načrt s področja arhitekture, št. 7-010126/A

RISBA:

Tehnični prikazi objekt B

TLORIS STREHE

Merilo:

1:50

Datum:

maj 2026

Vodja projektiranja:

Dr.tech., R. Avstrija, Andrej ŠMID, univ.dipl.inž.arh., ZAPS 0977

Izdelovalec načrta:

Dr.tech., R. Avstrija, Andrej ŠMID, univ.dipl.inž.arh., ZAPS 0977

Sodelavci:

Marko ROZMAN, univ. dipl. inž. arh., ZAPS 1836
Nejc GONZA, mag.inž.arh.
Pia MERNIK, mag.inž.arh., ZAPS 2404
Nejc OGRIZEK, dipl.inž.arh. (UN)

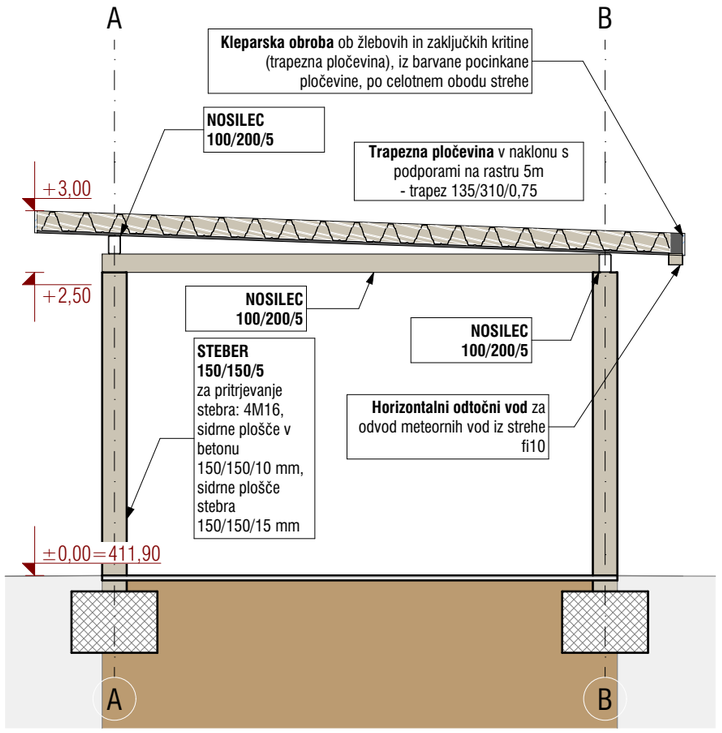

Prečni prerez

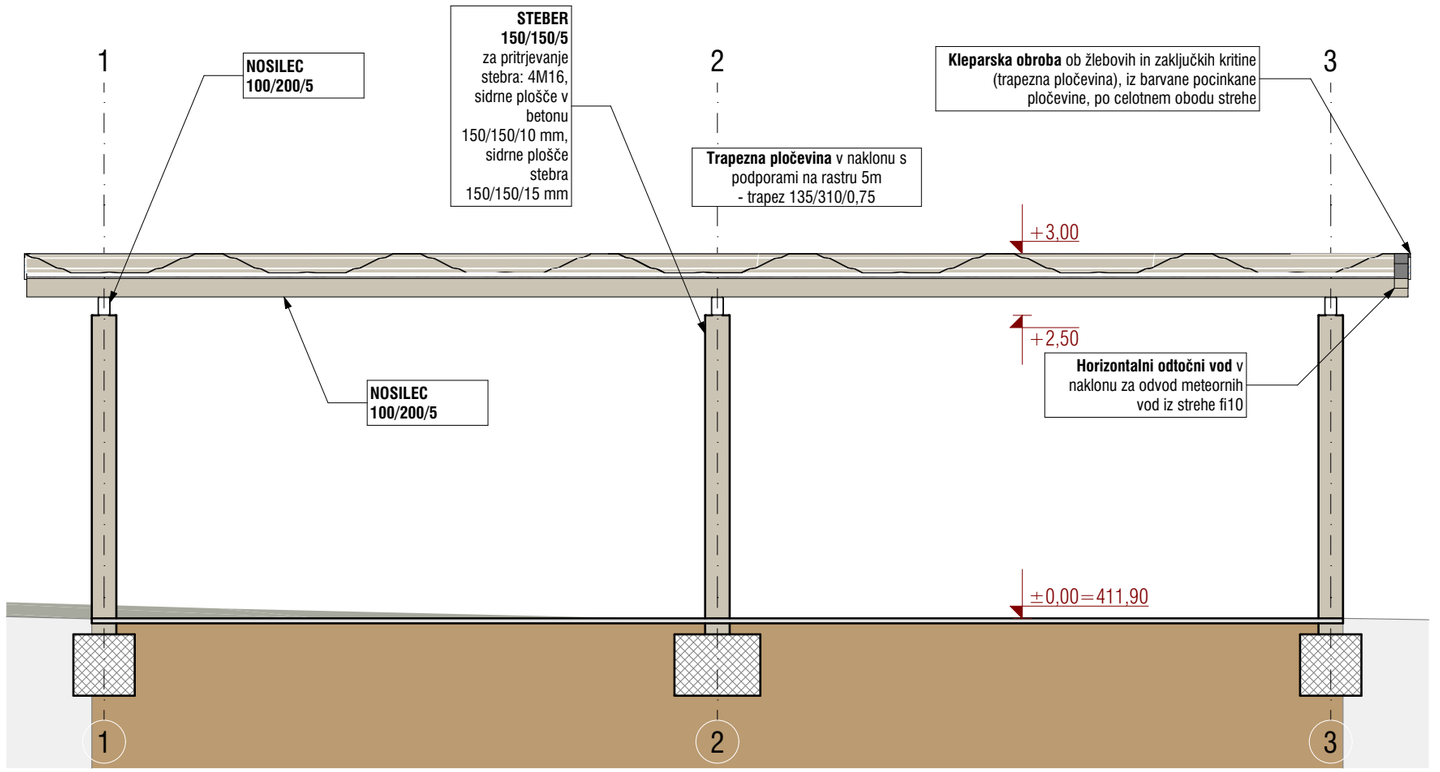

Vzdolžni prerez

A:± 0,00 = 412,00 m.n.v.
B:± 0,00 = 411,90 m.n.v.

Projektant:

ARHITEKT ŠMID d.o.o.
Ulica heroja Bračiča 18, 2000 Maribor
E-pošta andrej.smid@gmail.com

NAZIV:

OBNOVA STADIONA SLOVENJ GRADEC

Investitor:

MESTNA OBČINA SLOVENJ GRADEC
Šolska ulica 5, 2380 Slovenj Gradec

Vrsta projekta:

PZI

Številka projekta:

7-010126

Vrsta in številka načrta:

Načrt s področja arhitekture, št. 7-010126/A

RISBA:

Tehnični prikazi objekt B

PREREZ

Merilo:

1:50

Datum:

maj 2026

Vodja projektiranja:

Dr.tech., R. Avstrija, Andrej ŠMID, univ.dipl.inž.arh., ZAPS 0977

Izdelovalec načrta:

Dr.tech., R. Avstrija, Andrej ŠMID, univ.dipl.inž.arh., ZAPS 0977

Sodelavci:

Marko ROZMAN, univ. dipl. inž. arh., ZAPS 1836
Nejc GONZA, mag.inž.arh.
Pia MERNIK, mag.inž.arh., ZAPS 2404
Nejc OGRIZEK, dipl.inž.arh. (UN)

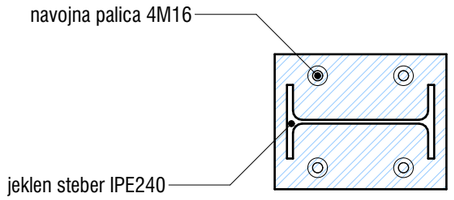

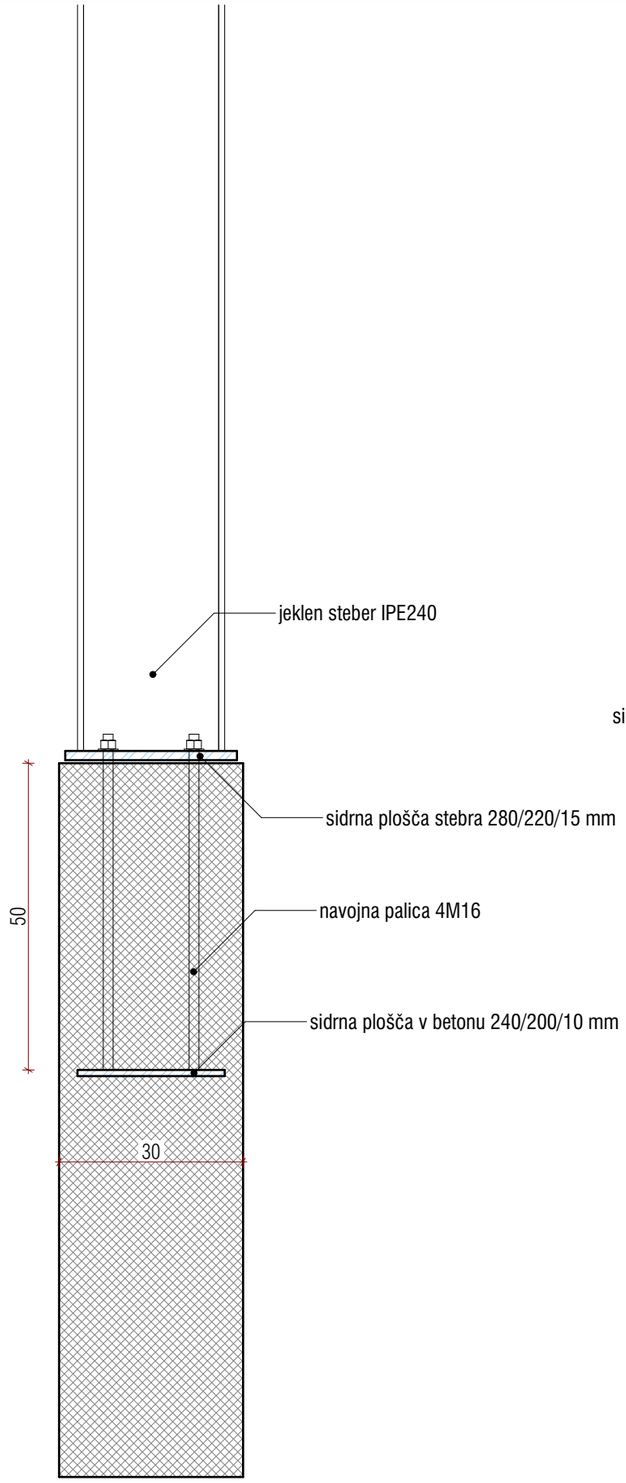

AB ZID
deb. 30 cm
armatura: mreža +- Q385, rob +- 2fi12, stremena fi12/20, sidra za steno iz talne plošče (klančine) fi12/20

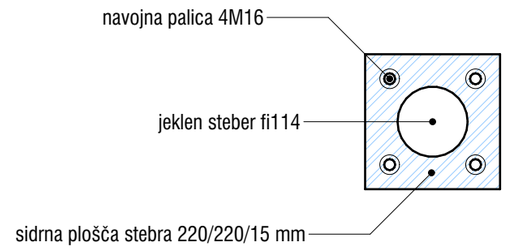

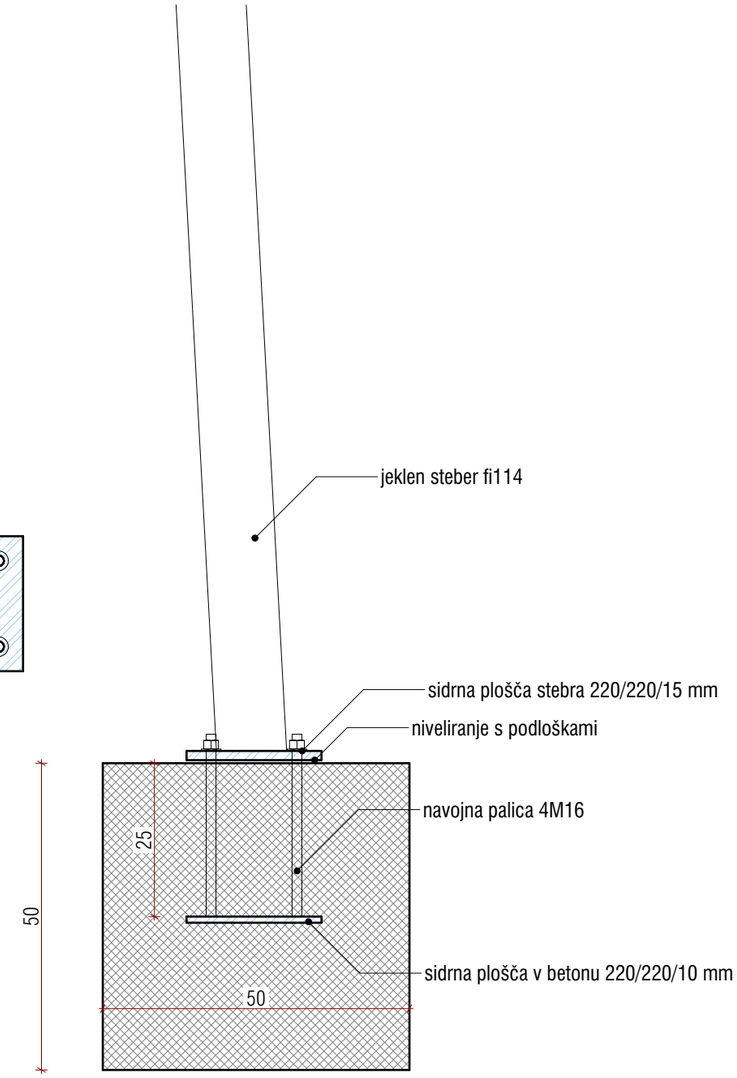

AB TOČKOVNI TEMELJ
dim. 50/200/50
armatura: zaprta stremena fi12/20 spodaj in zgoraj v obeh smereh

A: ± 0,00 = 412,00 m.n.v.
B: ± 0,00 = 411,90 m.n.v.

Projektant:
ARHITEKT ŠMID d.o.o.
Ulica heroja Bračiča 18, 2000 Maribor
E-pošta andrej.smid@gmail.com

NAZIV:
OBNOVA STADIONA SLOVENJ GRADEC

Investitor:
MESTNA OBČINA SLOVENJ GRADEC
Šolska ulica 5, 2380 Slovenj Gradec

RISBA:
DETAJLI

DETAJL TEMELJENJA

Merilo:	Datum:
1:10	maj 2026

Vrsta projekta:
PZI
Številka projekta:
7-010126
Izdelovalec prikaza:
Dr.tech., R. Avstrija, Andrej ŠMID, univ.dipl.inž.arh., ZAPS 0977
Vodja projektiranja:
Dr.tech., R. Avstrija, Andrej ŠMID, univ.dipl.inž.arh., ZAPS 0977

Vrsta in številka načrta:
Načrt s področja arhitekture, št. 7-010126/A
Sodelavci:
Marko ROZMAN, univ. dipl. inž. arh., ZAPS 1836
Nejc GONZA, mag.inž.arh.
Pia MERNIK, mag.inž.arh., ZAPS 2404
Nejc OGRIZEK, dipl.inž.arh. (UN)