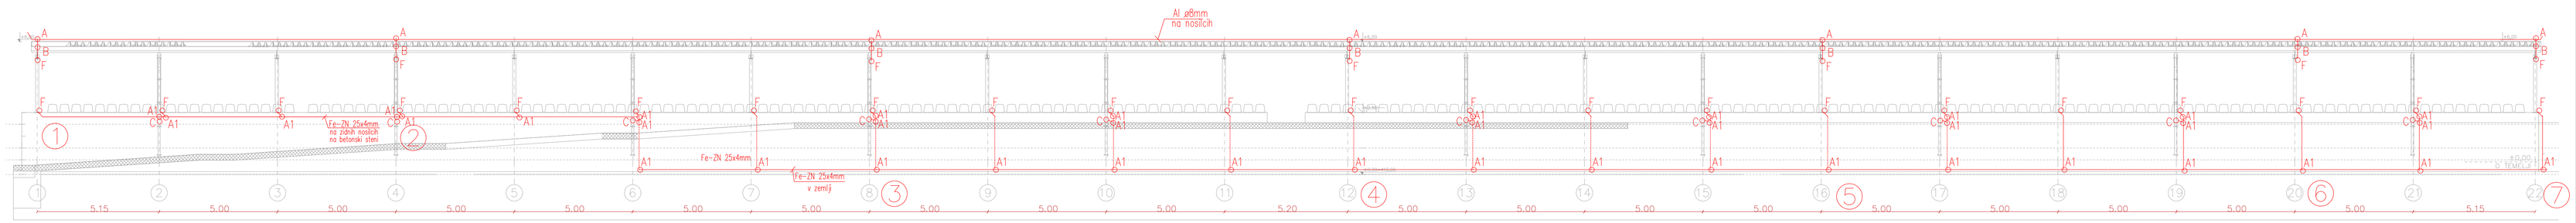

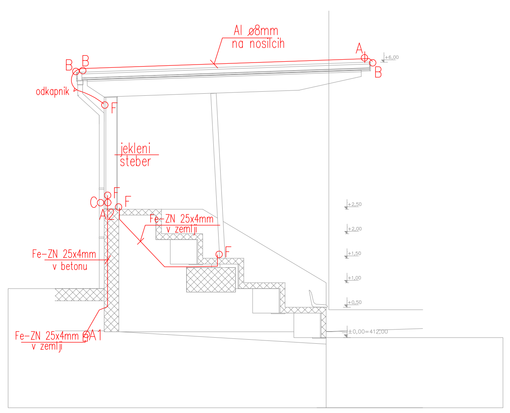

ARHITEKT ŠMID, d.o.o.
Ulica heroja Breačiča, 2000 Maribor
E-pošta andrej.smid@gmail.com

DATUM:	05/2026
INVESTITOR:	MESTNA OBČINA SLOVENJ GRADEC Šolska ul.5, SLOVENJ GRADEC
OBJEKT:	ZDRAVA STARŠINA - SLOVENJ GRADEC p. ES: 765/5 in 766/1 k.o. Stosmij Gradec
VRSTA DOKUMENTA:	PZI
RISBA:	7 FASADA PREREZ-NADSTREŠNICA 2 STREL.OVOJ
ODG. VODJA PROJEKTA:	DP.GAVO. A. ŠMID
ODG. PROJ.I FAZE:	I. KRETINER
MERILO: 1:100	DATUM: 04.2026
LISTOV: 4	