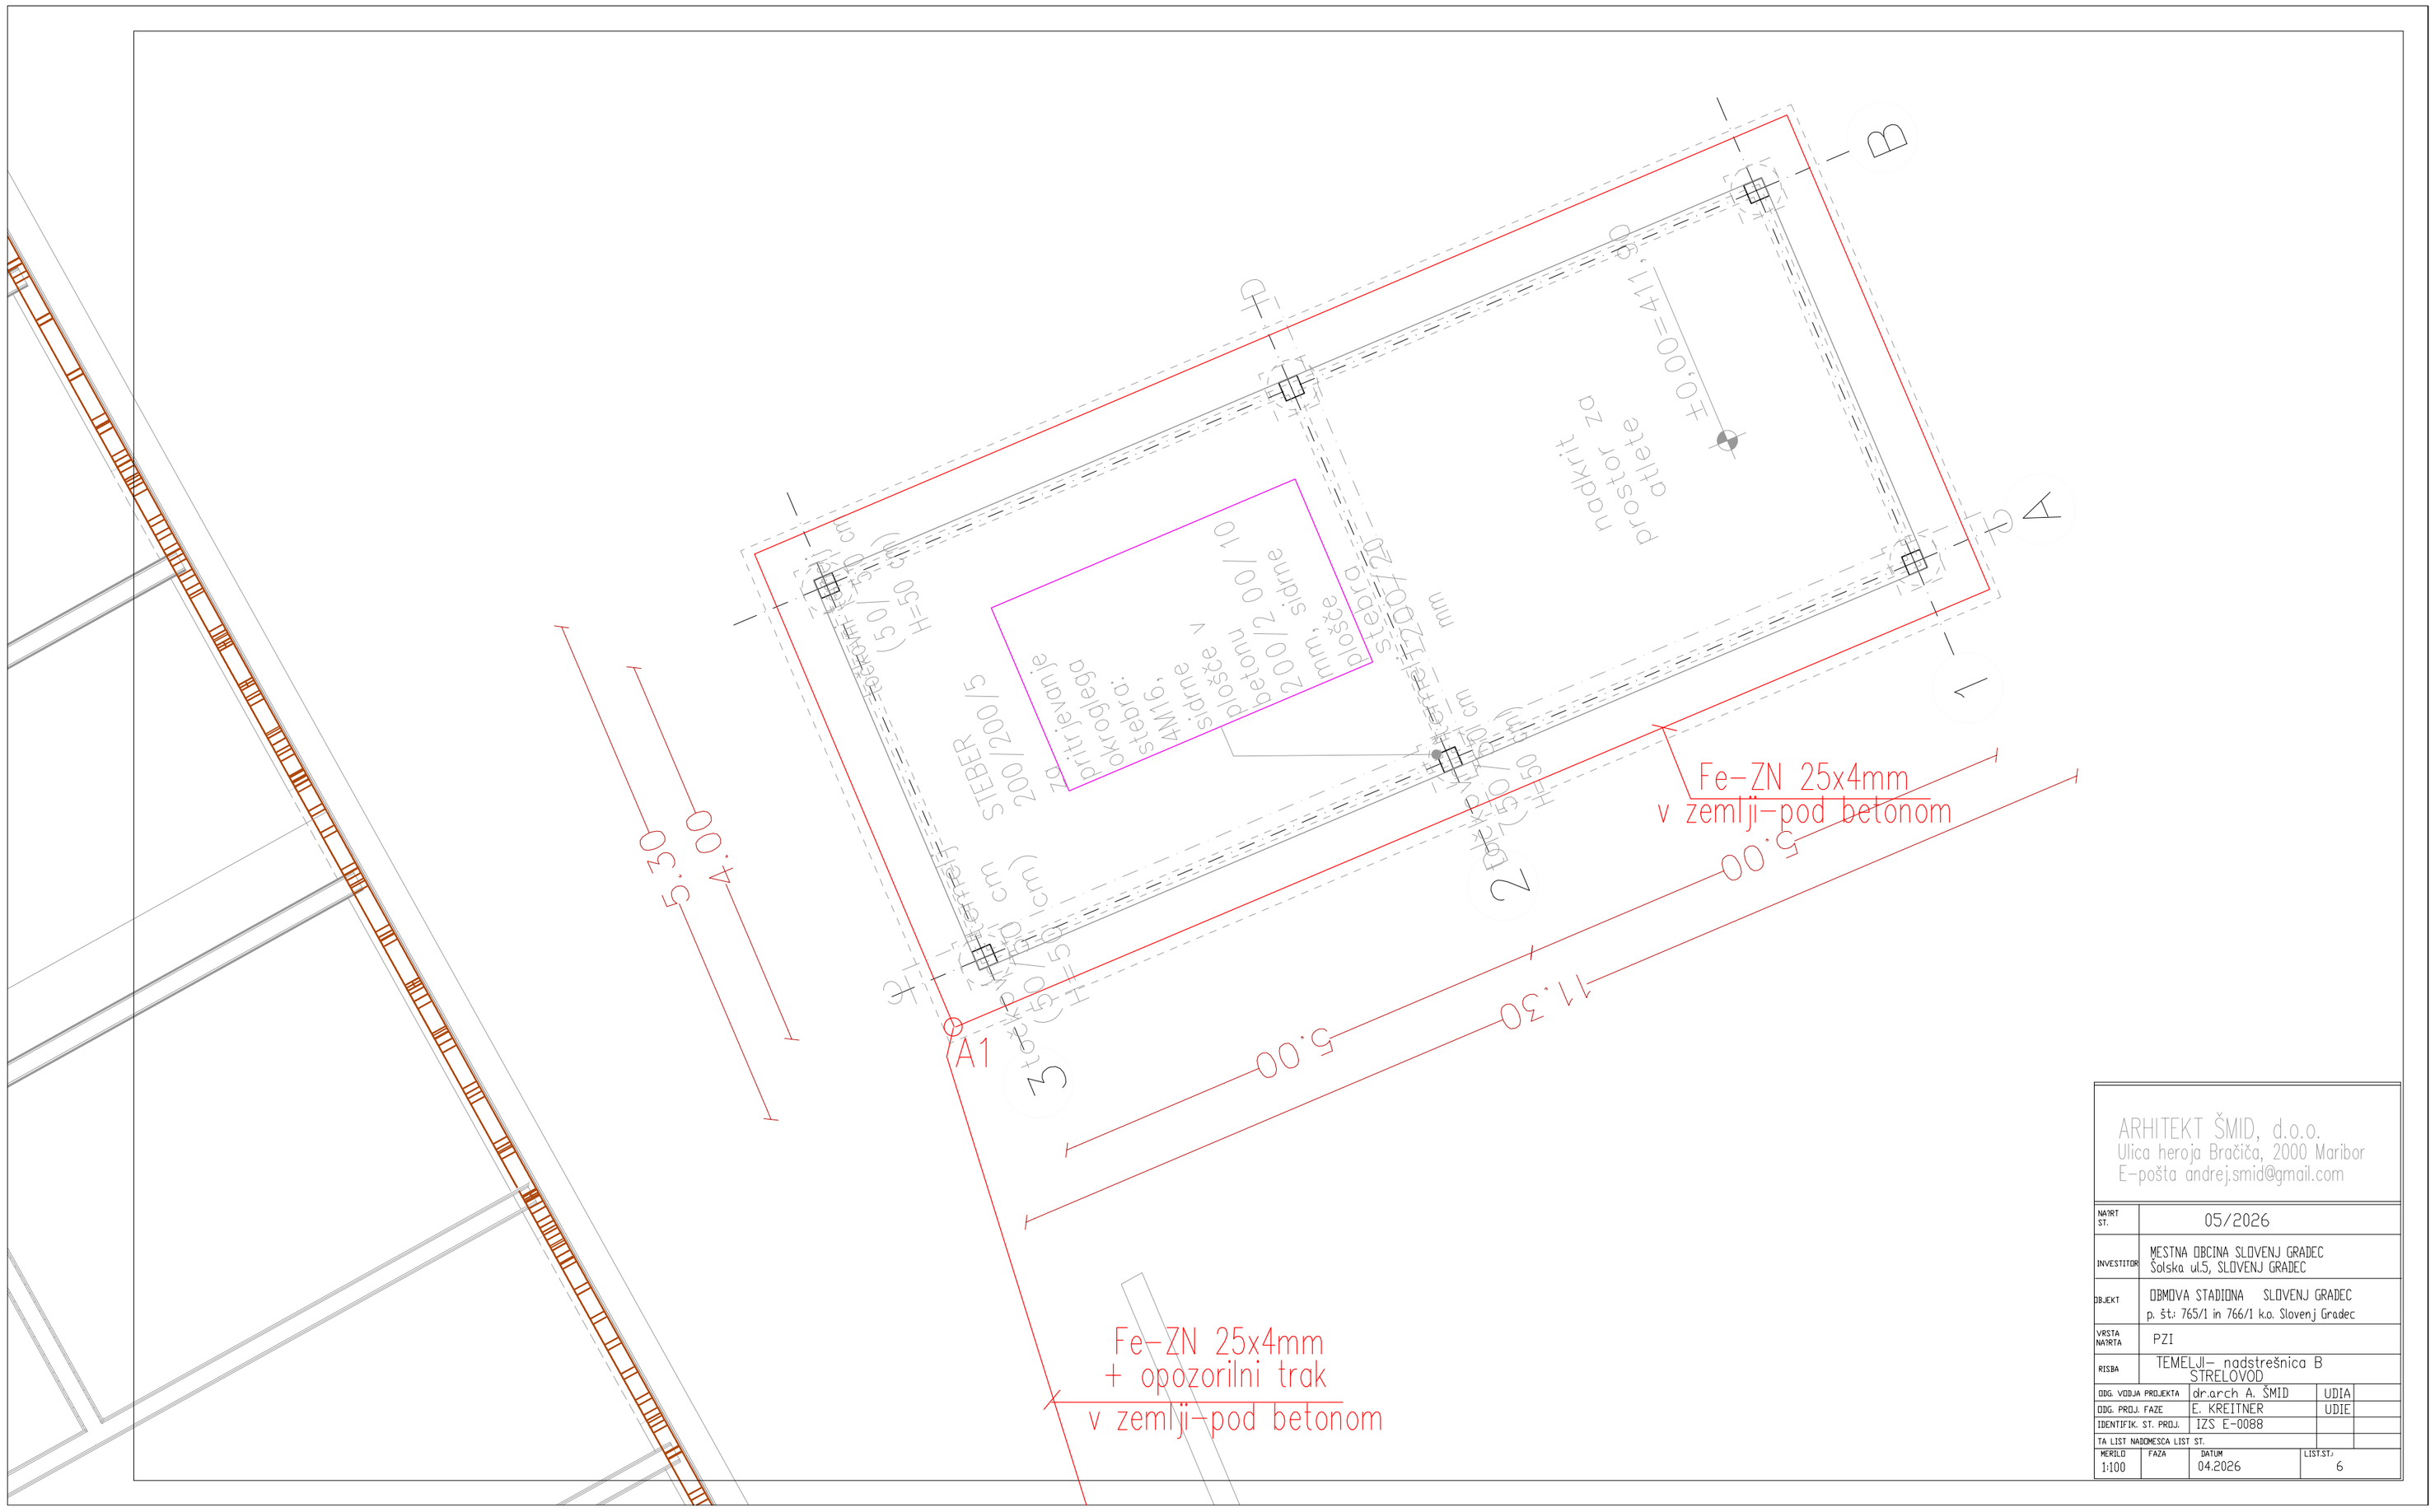
B
A
1
2
C
D
A1
STEBER
200/200/5
H=50
(50/50/5)
(cm)
Fe-ZN 25x4mm
+ opozorilni trak
v zemlji-pod betonom
Fe-ZN 25x4mm
v zemlji-pod betonom
5.00
5.00
11.30
4.00
5.30
±0,00=411,90
nadkrit
prostor za
dijaka
betonska
plošča
200/200/10
mm
AWIG:
sidrna
plošča
v
betonu
sidra
STREHA
STREHA
STREHA