




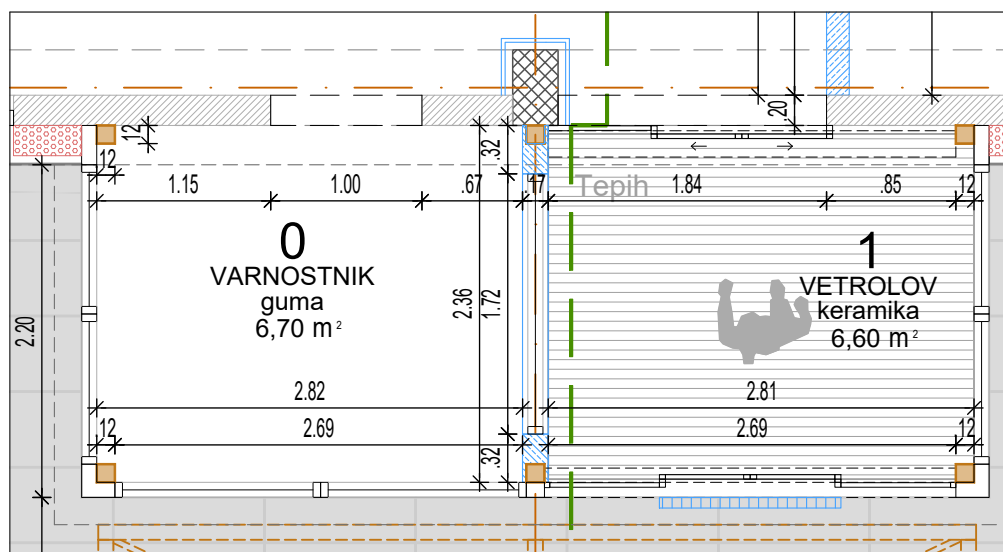


OBJEKT:	Zdravstveni dom Ankaran
INVESTITOR:	Občina Ankaran Jadranska cesta 66, 6280 Ankaran
VRSTA PROJEKTA:	PROJEKT OPREME
VRSTA NAČRTA:	PREDVIDENO STANJE
VSEBINA RISBE:	Posamezni obravnavan prostor
MERILO:	1:50

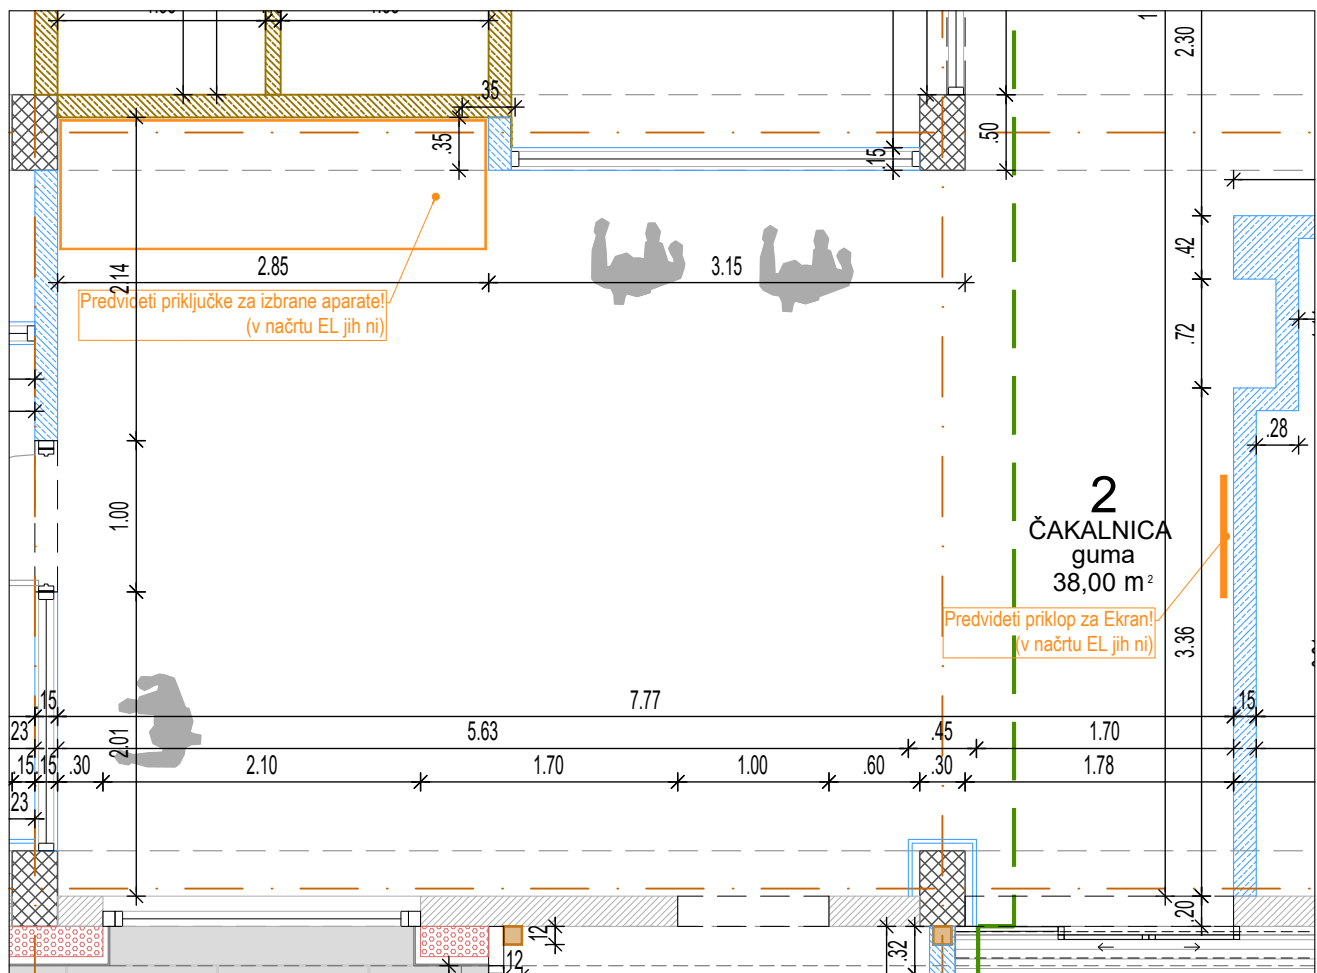


OBJEKT:	Zdravstveni dom Ankaran
INVESTITOR:	Občina Ankaran Jadranska cesta 66, 6280 Ankaran
VRSTA PROJEKTA:	PROJEKT OPREME
VRSTA NAČRTA:	PREDVIDENO STANJE
VSEBINA RISBE:	Posamezni obravnavan prostor
MERILO:	1:50

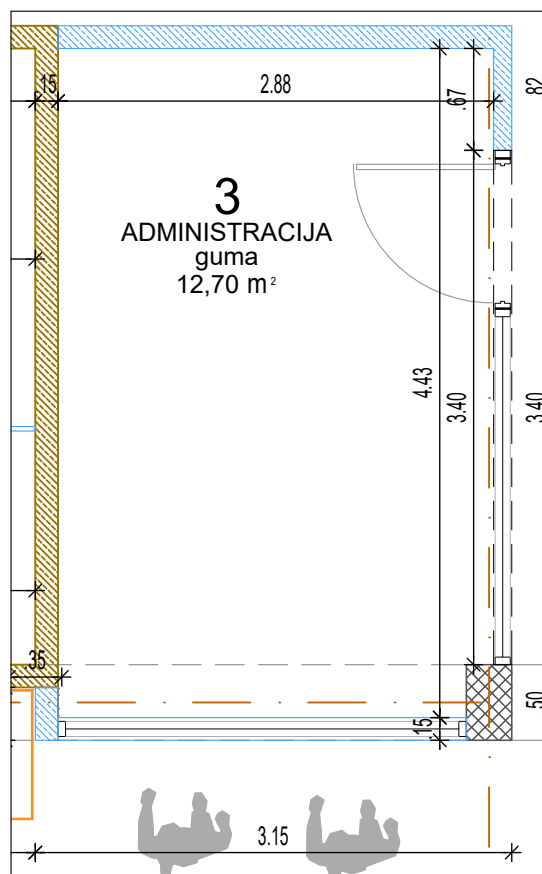


OBJEKT:	Zdravstveni dom Ankaran
INVESTITOR:	Občina Ankaran Jadranska cesta 66, 6280 Ankaran
VRSTA PROJEKTA:	PROJEKT OPREME
VRSTA NAČRTA:	PREDVIDENO STANJE
VSEBINA RISBE:	Posamezni obravnavan prostor
MERILO:	1:50

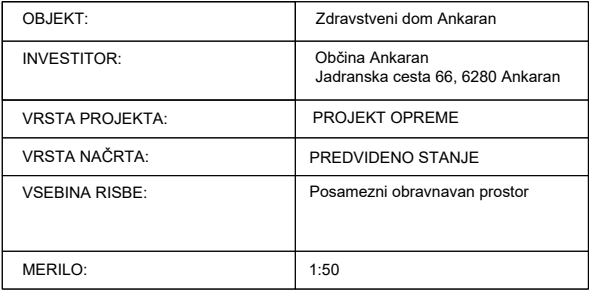


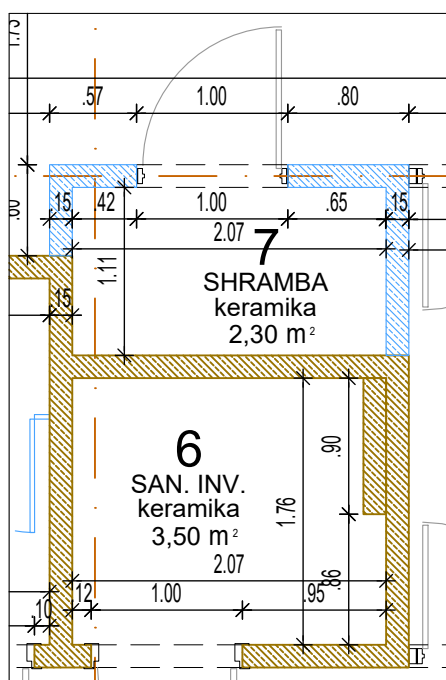


OBJEKT:	Zdravstveni dom Ankaran
INVESTITOR:	Občina Ankaran Jadranska cesta 66, 6280 Ankaran
VRSTA PROJEKTA:	PROJEKT OPREME
VRSTA NAČRTA:	PREDVIDENO STANJE
VSEBINA RISBE:	Posamezni obravnavan prostor
MERILO:	1:50

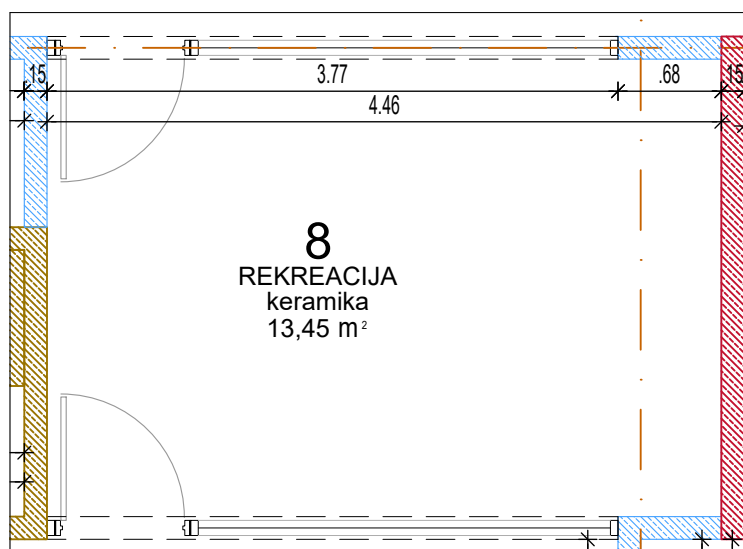


OBJEKT:	Zdravstveni dom Ankaran
INVESTITOR:	Občina Ankaran Jadranska cesta 66, 6280 Ankaran
VRSTA PROJEKTA:	PROJEKT OPREME
VRSTA NAČRTA:	PREDVIDENO STANJE
VSEBINA RISBE:	Posamezni obravnavan prostor
MERILO:	1:50

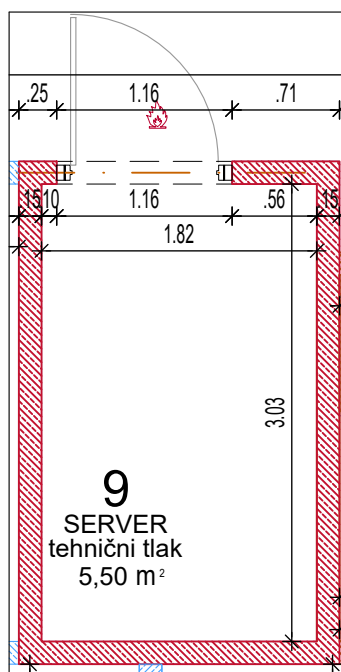


OBJEKT:	Zdravstveni dom Ankaran
INVESTITOR:	Občina Ankaran Jadranska cesta 66, 6280 Ankaran
VRSTA PROJEKTA:	PROJEKT OPREME
VRSTA NAČRTA:	PREDVIDENO STANJE
VSEBINA RISBE:	Posamezni obravnavan prostor
MERILO:	1:50

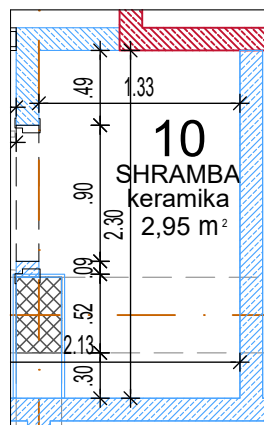

OBJEKT:	Zdravstveni dom Ankaran
INVESTITOR:	Občina Ankaran Jadranska cesta 66, 6280 Ankaran
VRSTA PROJEKTA:	PROJEKT OPREME
VRSTA NAČRTA:	PREDVIDENO STANJE
VSEBINA RISBE:	Posamezni obravnavan prostor
MERILO:	1:50

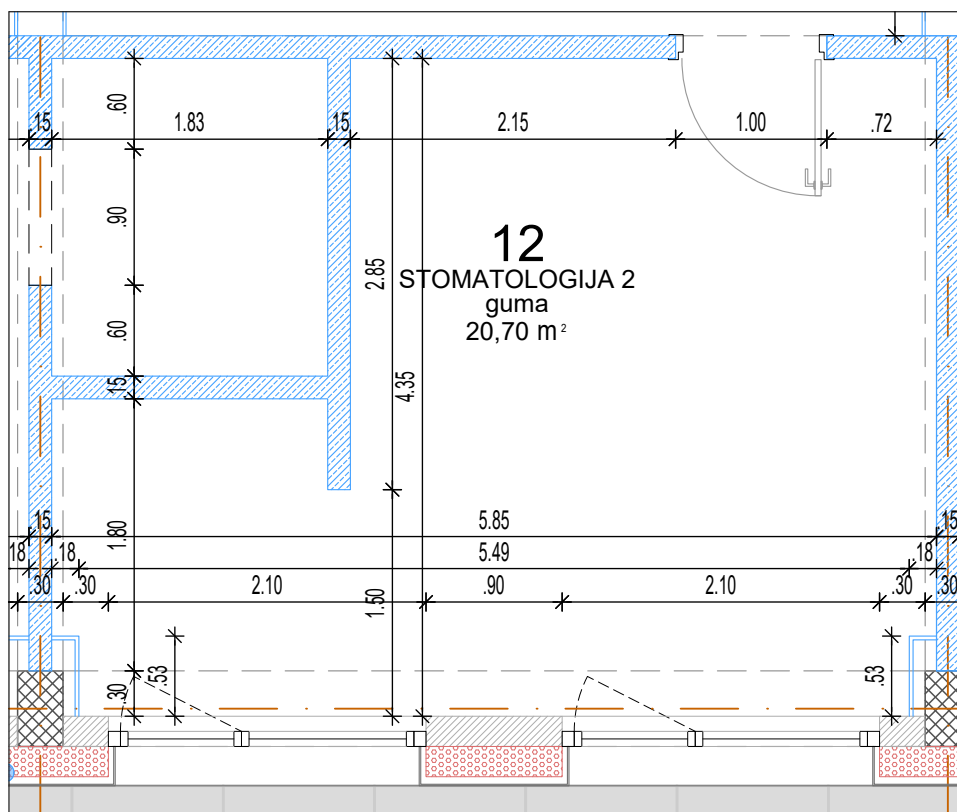


OBJEKT:	Zdravstveni dom Ankaran
INVESTITOR:	Občina Ankaran Jadranska cesta 66, 6280 Ankaran
VRSTA PROJEKTA:	PROJEKT OPREME
VRSTA NAČRTA:	PREDVIDENO STANJE
VSEBINA RISBE:	Posamezni obravnavan prostor
MERILO:	1:50

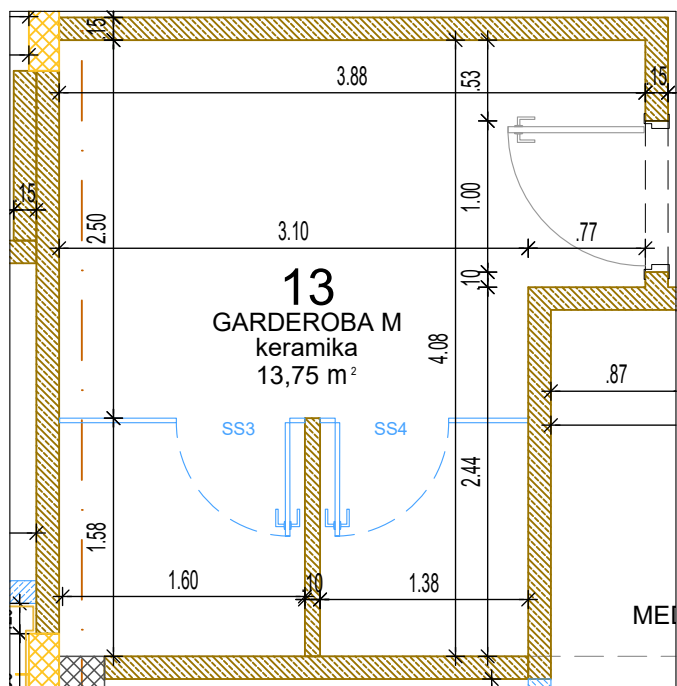


OBJEKT:	Zdravstveni dom Ankaran
INVESTITOR:	Občina Ankaran Jadranska cesta 66, 6280 Ankaran
VRSTA PROJEKTA:	PROJEKT OPREME
VRSTA NAČRTA:	PREDVIDENO STANJE
VSEBINA RISBE:	Posamezni obravnavan prostor
MERILO:	1:50




OBJEKT:	Zdravstveni dom Ankaran
INVESTITOR:	Občina Ankaran Jadranska cesta 66, 6280 Ankaran
VRSTA PROJEKTA:	PROJEKT OPREME
VRSTA NAČRTA:	PREDVIDENO STANJE
VSEBINA RISBE:	Posamezni obravnavan prostor
MERILO:	1:50

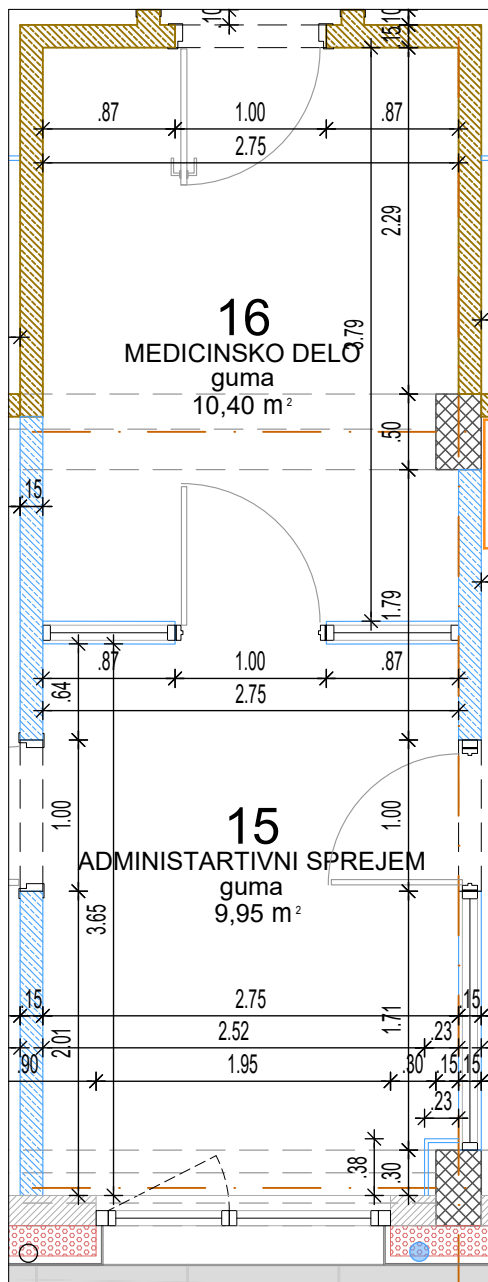


OBJEKT:	Zdravstveni dom Ankaran
INVESTITOR:	Občina Ankaran Jadranska cesta 66, 6280 Ankaran
VRSTA PROJEKTA:	PROJEKT OPREME
VRSTA NAČRTA:	PREDVIDENO STANJE
VSEBINA RISBE:	Posamezni obravnavan prostor
MERILO:	1:50

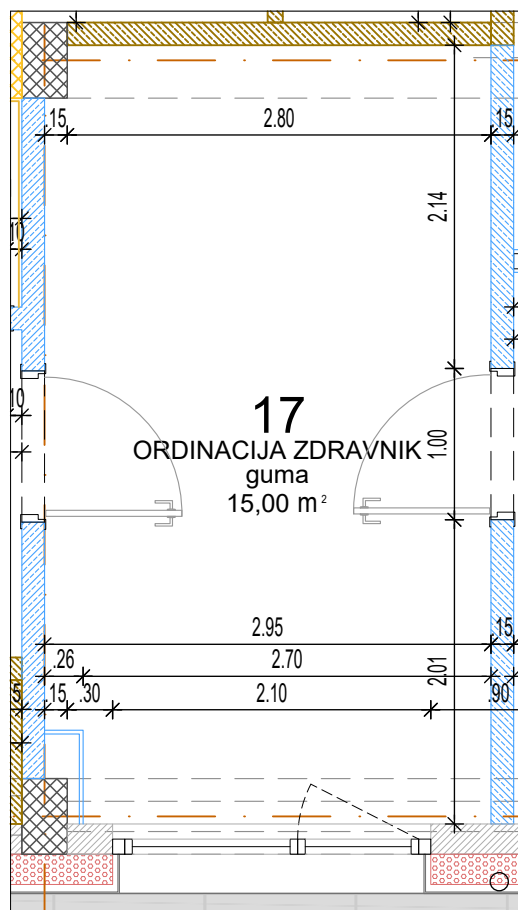


OBJEKT:	Zdravstveni dom Ankaran
INVESTITOR:	Občina Ankaran Jadranska cesta 66, 6280 Ankaran
VRSTA PROJEKTA:	PROJEKT OPREME
VRSTA NAČRTA:	PREDVIDENO STANJE
VSEBINA RISBE:	Posamezni obravnavan prostor
MERILO:	1:50

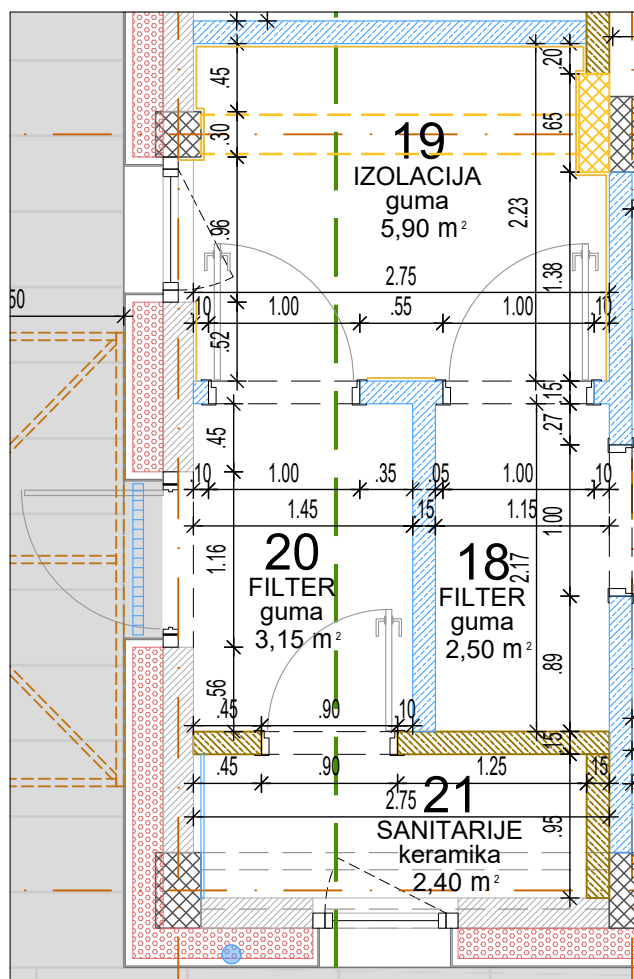


OBJEKT:	Zdravstveni dom Ankaran
INVESTITOR:	Občina Ankaran Jadranska cesta 66, 6280 Ankaran
VRSTA PROJEKTA:	PROJEKT OPREME
VRSTA NAČRTA:	PREDVIDENO STANJE
VSEBINA RISBE:	Posamezni obravnavan prostor
MERILO:	1:50

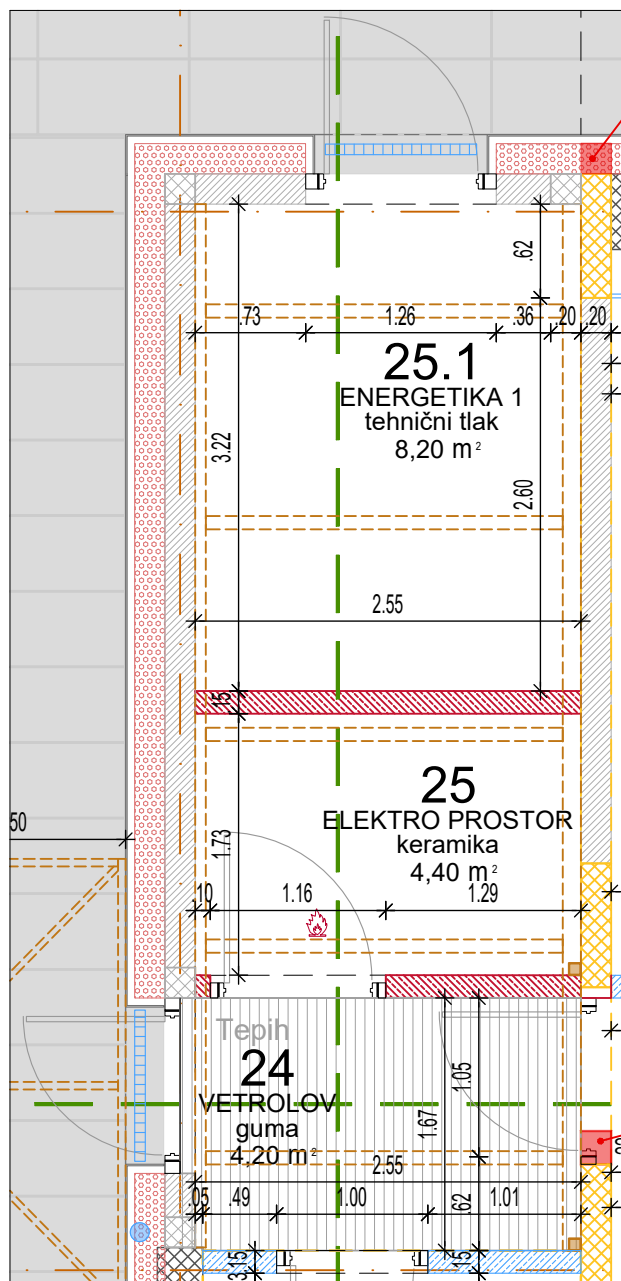


OBJEKT:	Zdravstveni dom Ankaran
INVESTITOR:	Občina Ankaran Jadranska cesta 66, 6280 Ankaran
VRSTA PROJEKTA:	PROJEKT OPREME
VRSTA NAČRTA:	PREDVIDENO STANJE
VSEBINA RISBE:	Posamezni obravnavan prostor
MERILO:	1:50

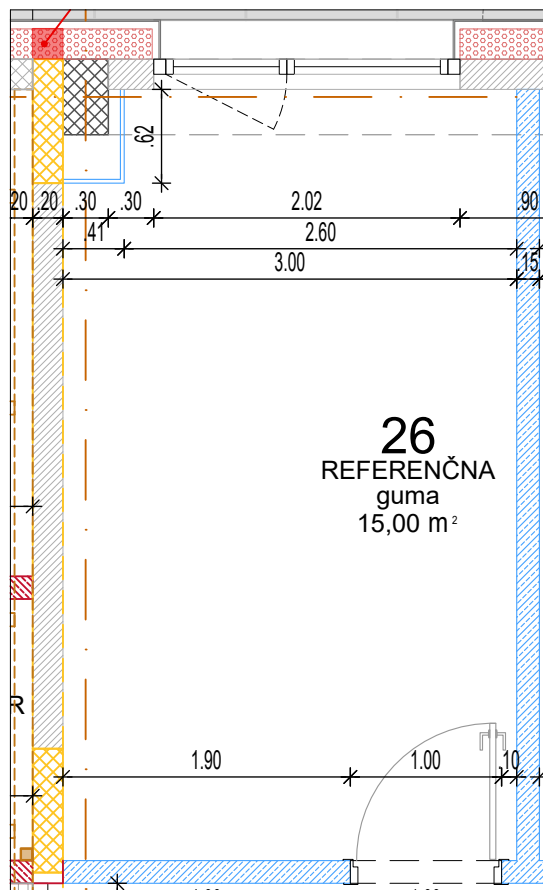


OBJEKT:	Zdravstveni dom Ankaran
INVESTITOR:	Občina Ankaran Jadranska cesta 66, 6280 Ankaran
VRSTA PROJEKTA:	PROJEKT OPREME
VRSTA NAČRTA:	PREDVIDENO STANJE
VSEBINA RISBE:	Posamezni obravnavan prostor
MERILO:	1:50

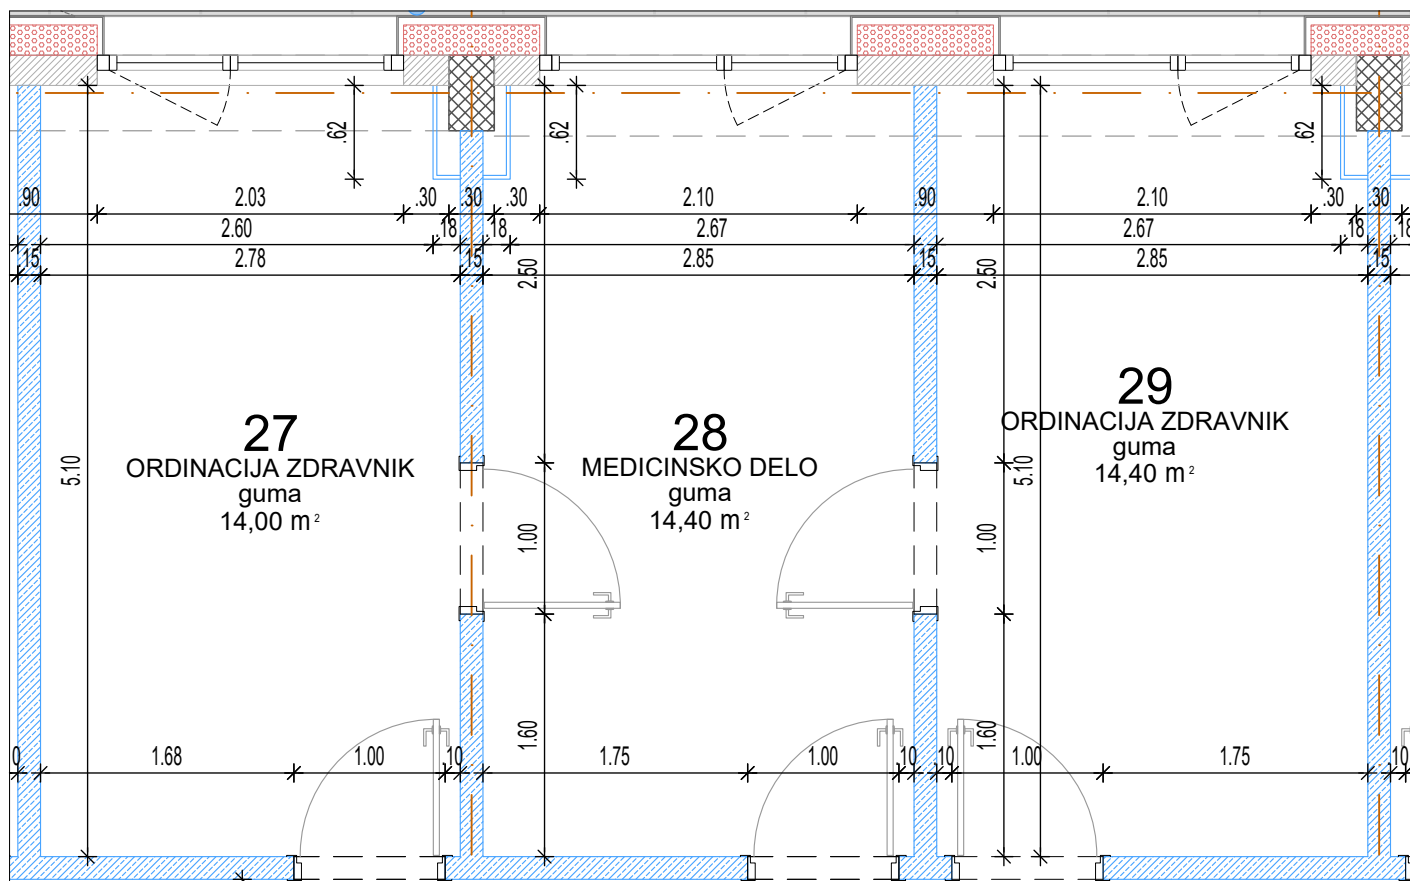


OBJEKT:	Zdravstveni dom Ankaran
INVESTITOR:	Občina Ankaran Jadranska cesta 66, 6280 Ankaran
VRSTA PROJEKTA:	PROJEKT OPREME
VRSTA NAČRTA:	PREDVIDENO STANJE
VSEBINA RISBE:	Posamezni obravnavan prostor
MERILO:	1:50

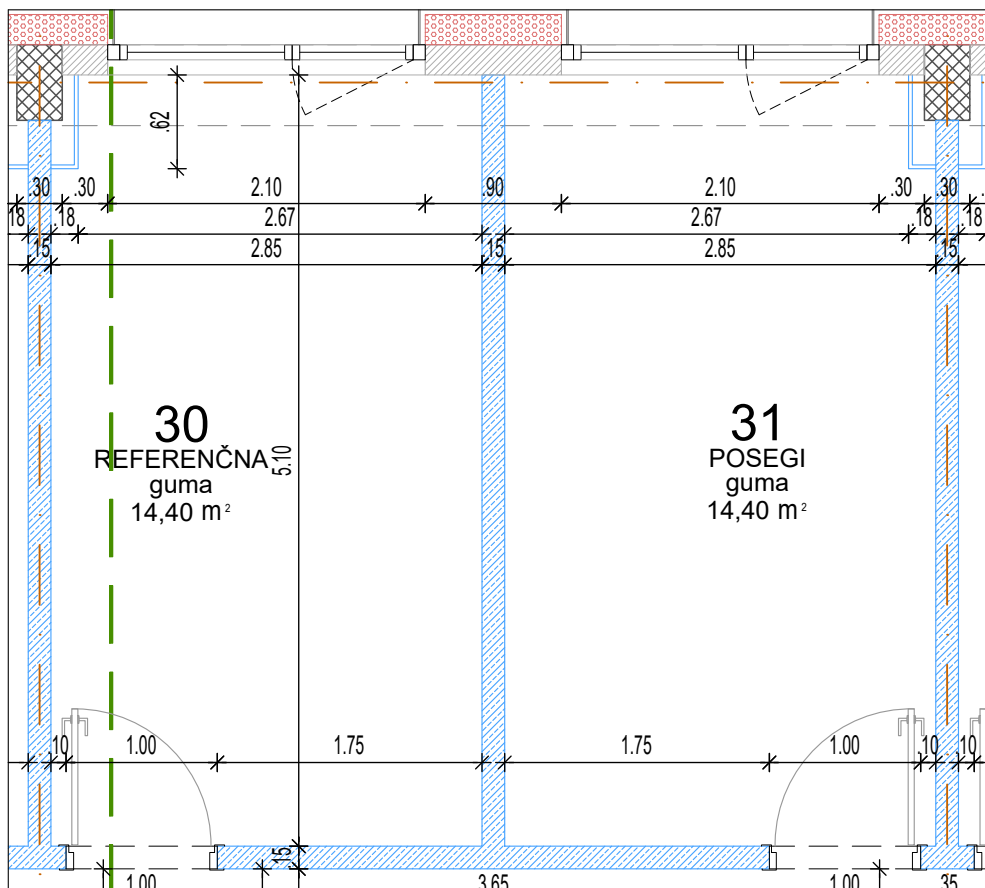


OBJEKT:	Zdravstveni dom Ankaran
INVESTITOR:	Občina Ankaran Jadranska cesta 66, 6280 Ankaran
VRSTA PROJEKTA:	PROJEKT OPREME
VRSTA NAČRTA:	PREDVIDENO STANJE
VSEBINA RISBE:	Posamezni obravnavan prostor
MERILO:	1:50

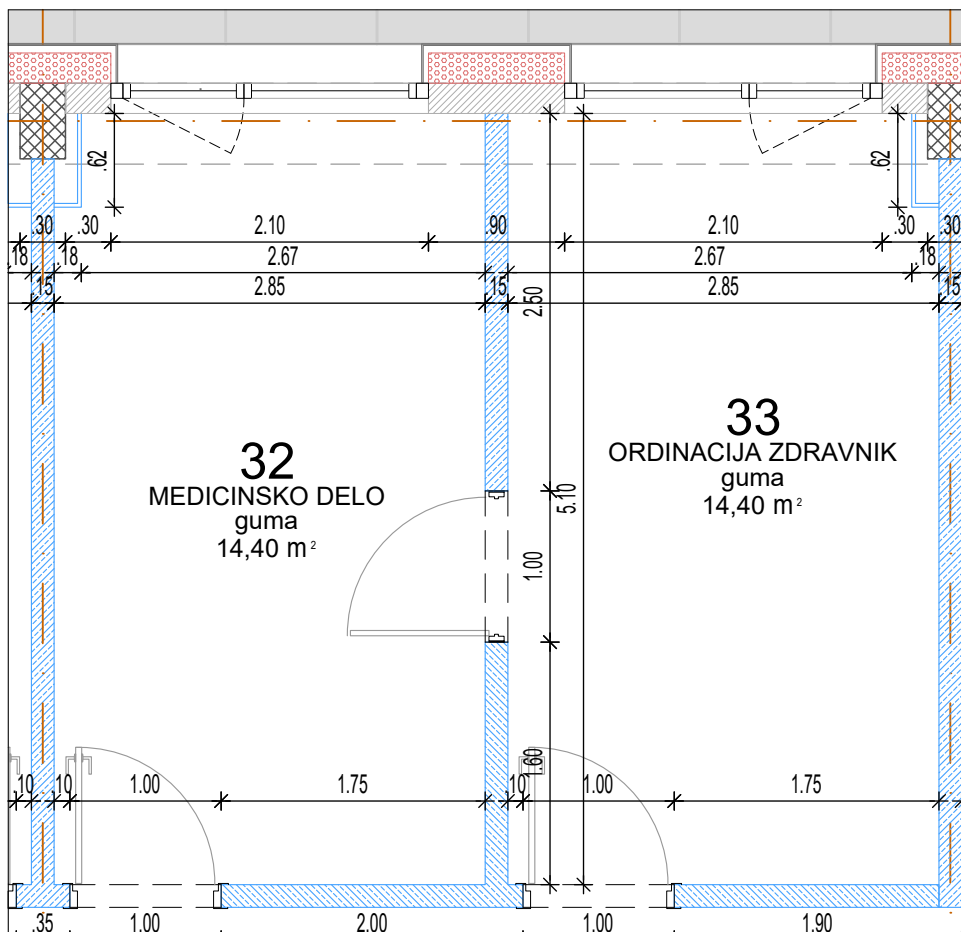


OBJEKT:	Zdravstveni dom Ankaran
INVESTITOR:	Občina Ankaran Jadranska cesta 66, 6280 Ankaran
VRSTA PROJEKTA:	PROJEKT OPREME
VRSTA NAČRTA:	PREDVIDENO STANJE
VSEBINA RISBE:	Posamezni obravnavan prostor
MERILO:	1:50

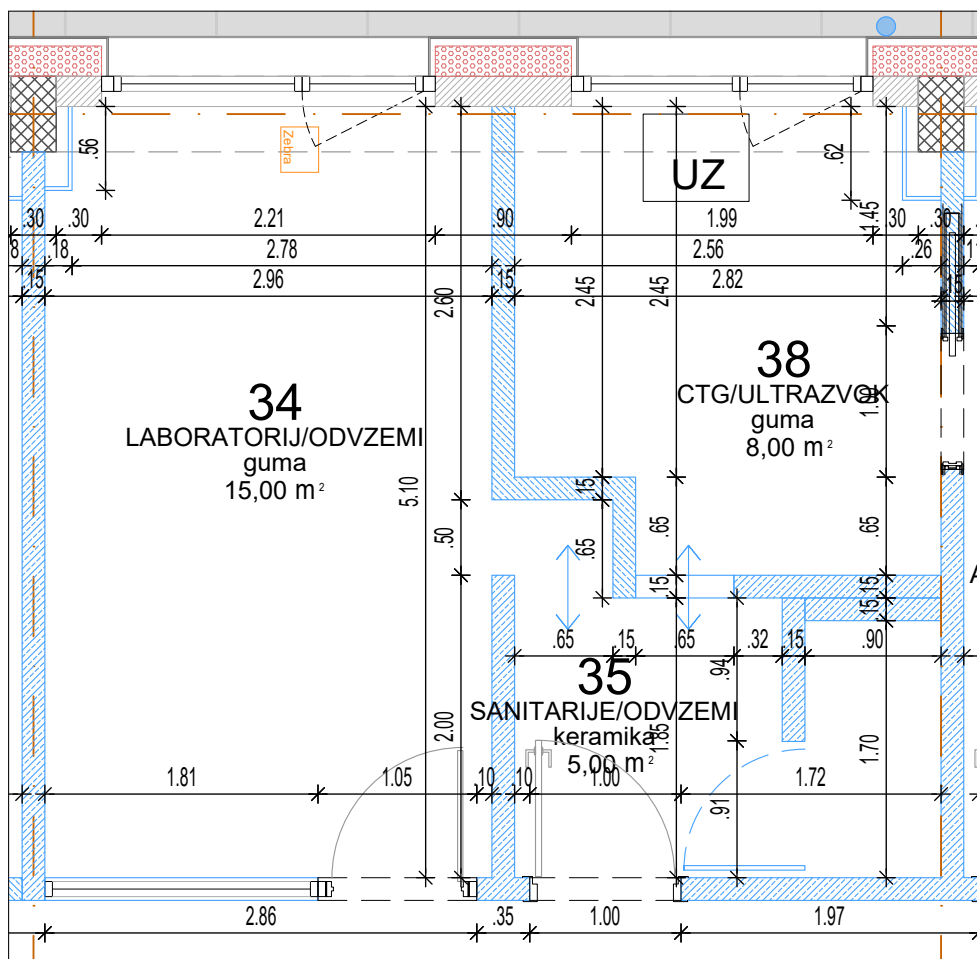


OBJEKT:	Zdravstveni dom Ankaran
INVESTITOR:	Občina Ankaran Jadranska cesta 66, 6280 Ankaran
VRSTA PROJEKTA:	PROJEKT OPREME
VRSTA NAČRTA:	PREDVIDENO STANJE
VSEBINA RISBE:	Posamezni obravnavan prostor
MERILO:	1:50

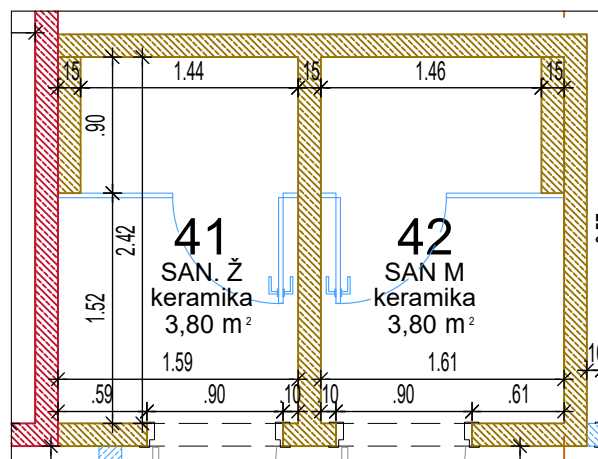


OBJEKT:	Zdravstveni dom Ankaran
INVESTITOR:	Občina Ankaran Jadranska cesta 66, 6280 Ankaran
VRSTA PROJEKTA:	PROJEKT OPREME
VRSTA NAČRTA:	PREDVIDENO STANJE
VSEBINA RISBE:	Posamezni obravnavan prostor
MERILO:	1:50

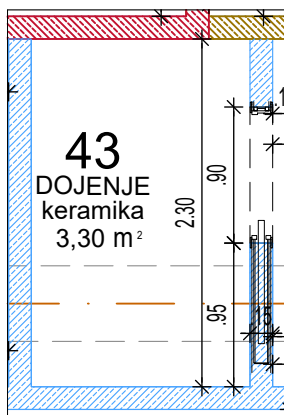


OBJEKT:	Zdravstveni dom Ankaran
INVESTITOR:	Občina Ankaran Jadranska cesta 66, 6280 Ankaran
VRSTA PROJEKTA:	PROJEKT OPREME
VRSTA NAČRTA:	PREDVIDENO STANJE
VSEBINA RISBE:	Posamezni obravnavan prostor
MERILO:	1:50

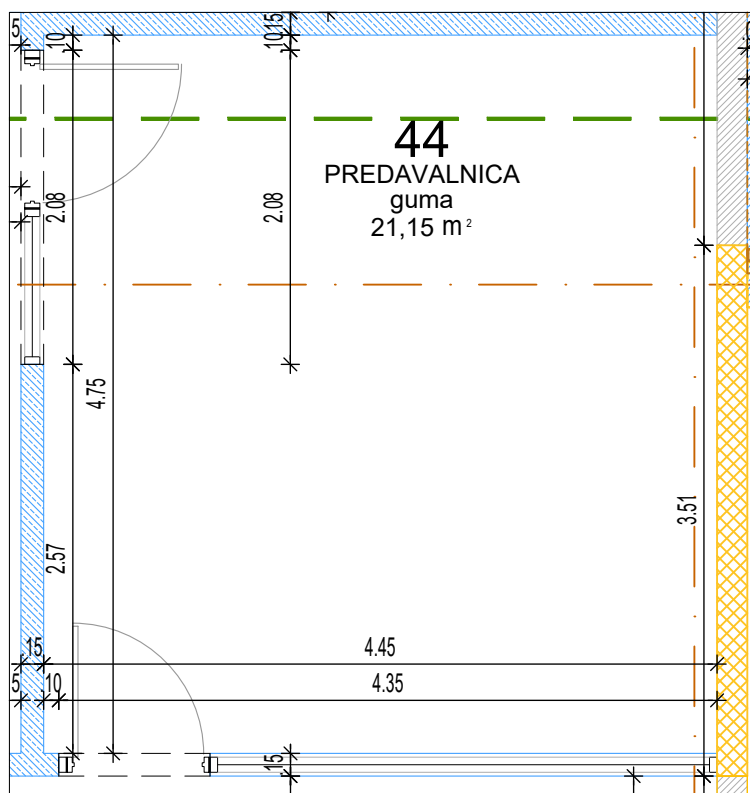


OBJEKT:	Zdravstveni dom Ankaran
INVESTITOR:	Občina Ankaran Jadranska cesta 66, 6280 Ankaran
VRSTA PROJEKTA:	PROJEKT OPREME
VRSTA NAČRTA:	PREDVIDENO STANJE
VSEBINA RISBE:	Posamezni obravnavan prostor
MERILO:	1:50

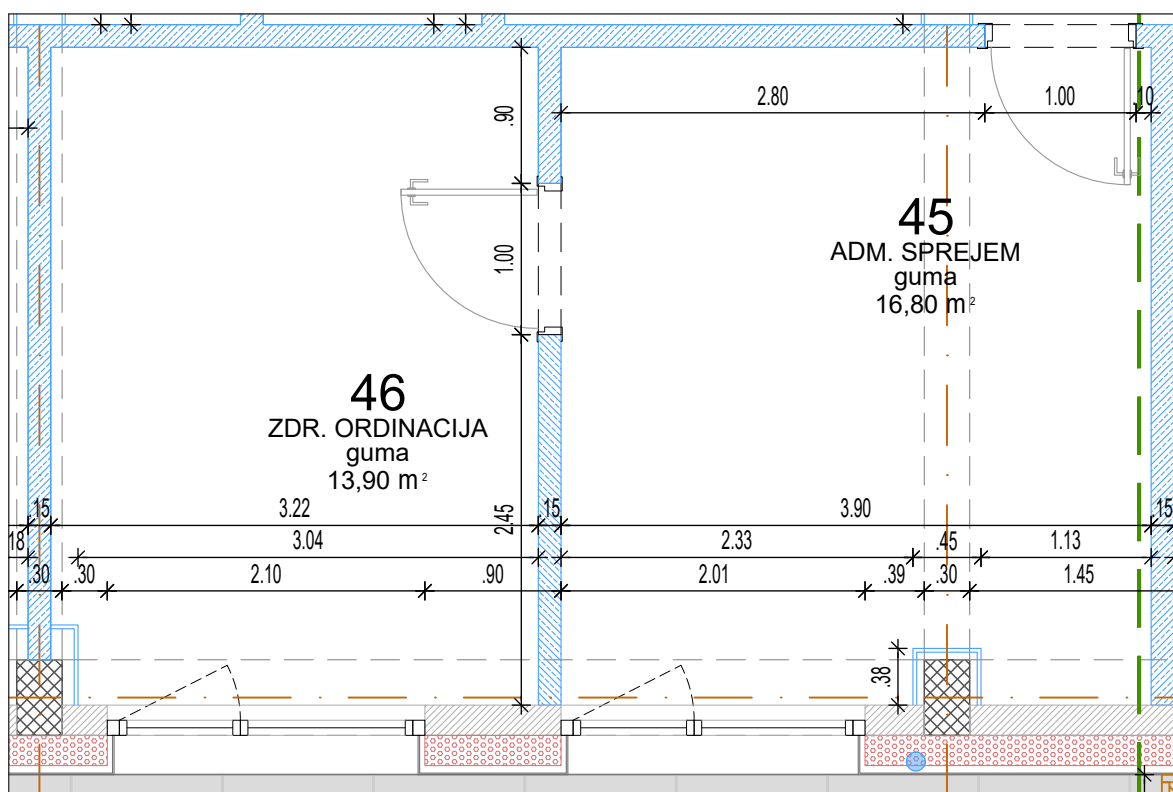


OBJEKT:	Zdravstveni dom Ankaran
INVESTITOR:	Občina Ankaran Jadranska cesta 66, 6280 Ankaran
VRSTA PROJEKTA:	PROJEKT OPREME
VRSTA NAČRTA:	PREDVIDENO STANJE
VSEBINA RISBE:	Posamezni obravnavan prostor
MERILO:	1:50

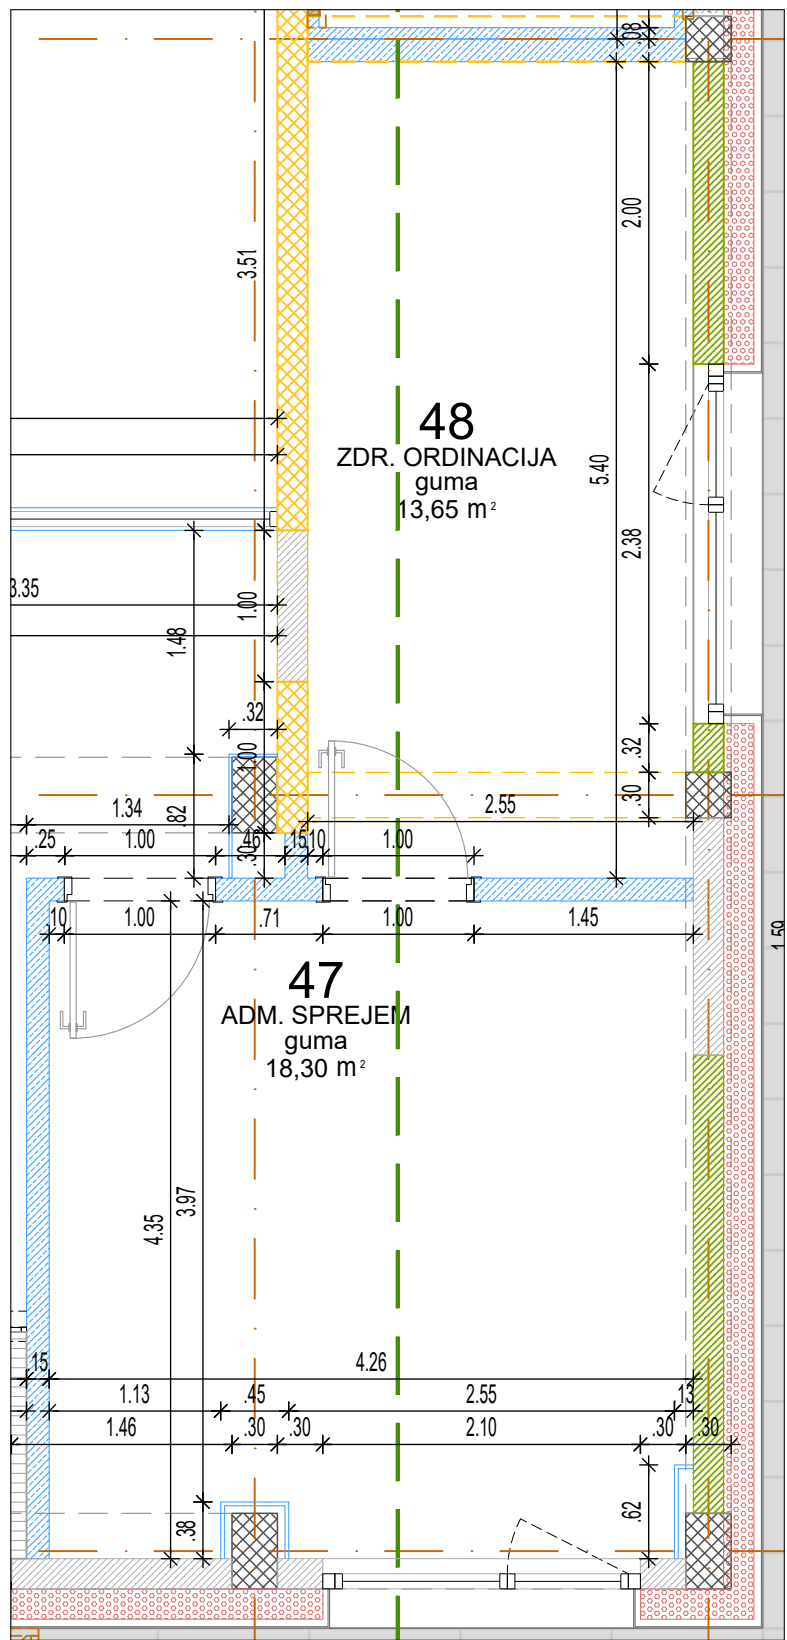

OBJEKT:	Zdravstveni dom Ankaran
INVESTITOR:	Občina Ankaran Jadranska cesta 66, 6280 Ankaran
VRSTA PROJEKTA:	PROJEKT OPREME
VRSTA NAČRTA:	PREDVIDENO STANJE
VSEBINA RISBE:	Posamezni obravnavan prostor
MERILO:	1:50

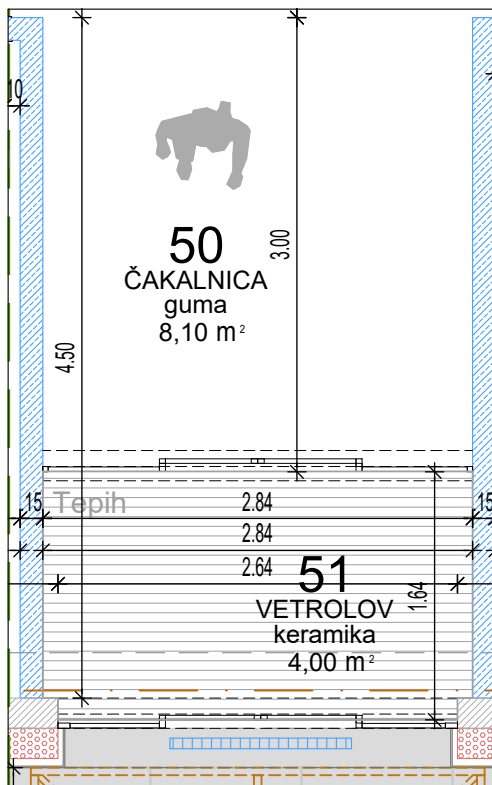

OBJEKT:	Zdravstveni dom Ankaran
INVESTITOR:	Občina Ankaran Jadranska cesta 66, 6280 Ankaran
VRSTA PROJEKTA:	PROJEKT OPREME
VRSTA NAČRTA:	PREDVIDENO STANJE
VSEBINA RISBE:	Posamezni obravnavan prostor
MERILO:	1:50

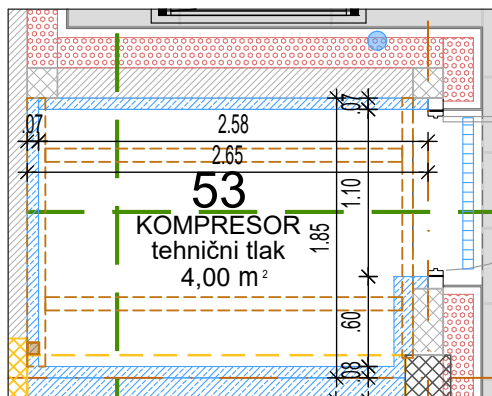

OBJEKT:	Zdravstveni dom Ankaran
INVESTITOR:	Občina Ankaran Jadranska cesta 66, 6280 Ankaran
VRSTA PROJEKTA:	PROJEKT OPREME
VRSTA NAČRTA:	PREDVIDENO STANJE
VSEBINA RISBE:	Posamezni obravnavan prostor
MERILO:	1:50