


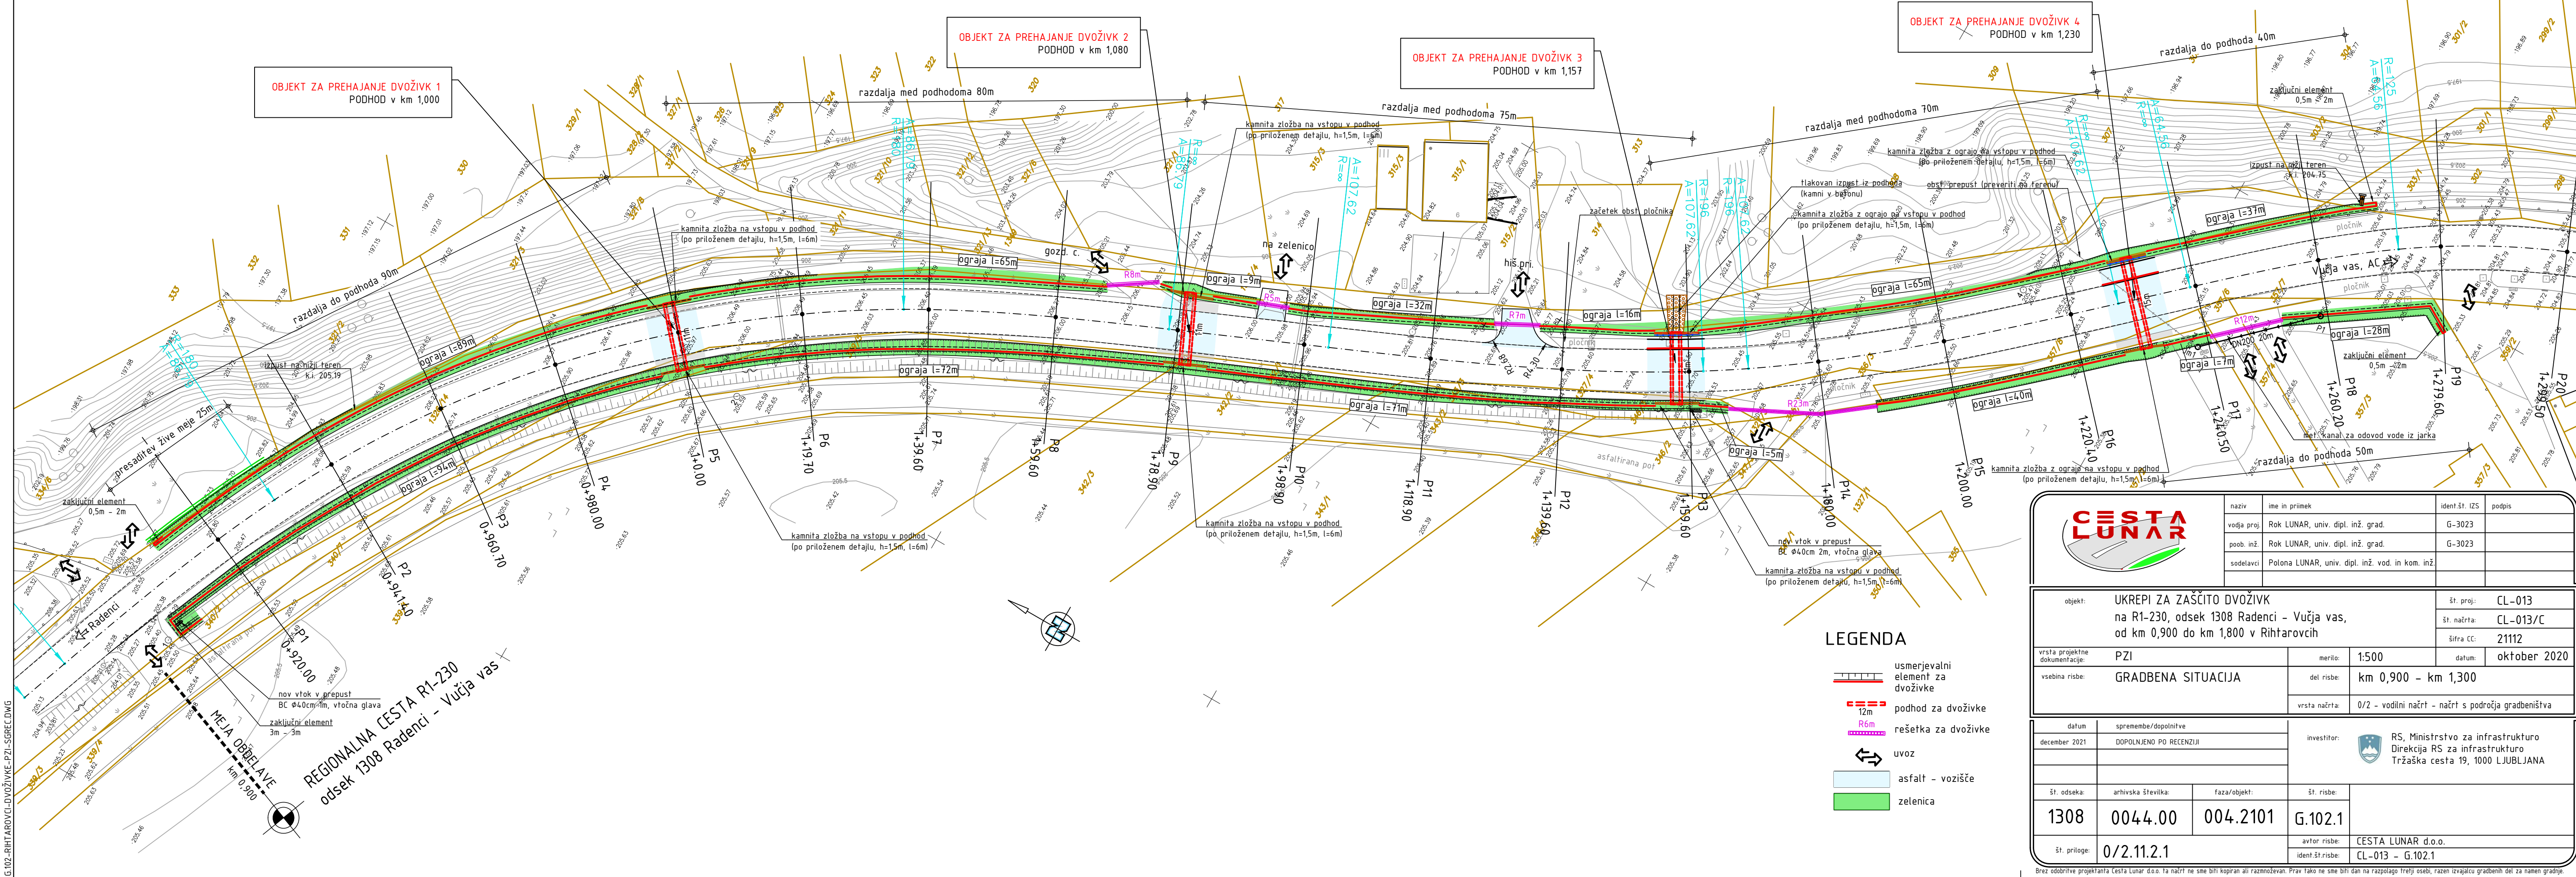




naziv	ime in priimek	ident. št. IZS	podpis
vodja proj.	Rok LUNAR, univ. dipl. inž. grad.	G-3023	
poob. inž.	Rok LUNAR, univ. dipl. inž. grad.	G-3023	
sodelavci	Polona LUNAR, univ. dipl. inž. vod. in kom. inž.		

objekt:	UKREPI ZA ZAŠČITO DVOŽIVK na R1-230, odsek 1308 Radenci - Vučja vas, od km 0,900 do km 1,800 v Rihtarovcih	št. proj.:	CL-013
		št. načrta:	CL-013/C
		šifra CC:	21112
vrsta projektna dokumentacije:	PZI	merilo:	1:500
vsebina risbe:	GRADBENA SITUACIJA	del risbe:	km 0,900 - km 1,300
		vrsta načrta:	0/2 - vodilni načrt - načrt s področja gradbeništva

datum:	deember 2021	spremembe/dopolnitve:	DOPOLNJENO PO RECENZIJ	investitor:	RS, Ministrstvo za infrastrukturo Direkcija RS za infrastrukturo Tržaška cesta 19, 1000 LJUBLJANA
št. odseka:	1308	arhivska številka:	0044.00	faza/objekt:	004.2101
				št. risbe:	G.102.1
št. priloge:	0/2.11.2.1	avtor risbe:	CESTA LUNAR d.o.o.		
		ident. št. risbe:	CL-013 - G.102.1		

Brez odobritve projektanta Cesta Lunar d.o.o. Ta načrt ne sme biti kopran ali razmnoževan. Prav tako ne sme biti dan na razpolago tretji osebi, razen izvajalcu gradbenih del za namen gradnje.



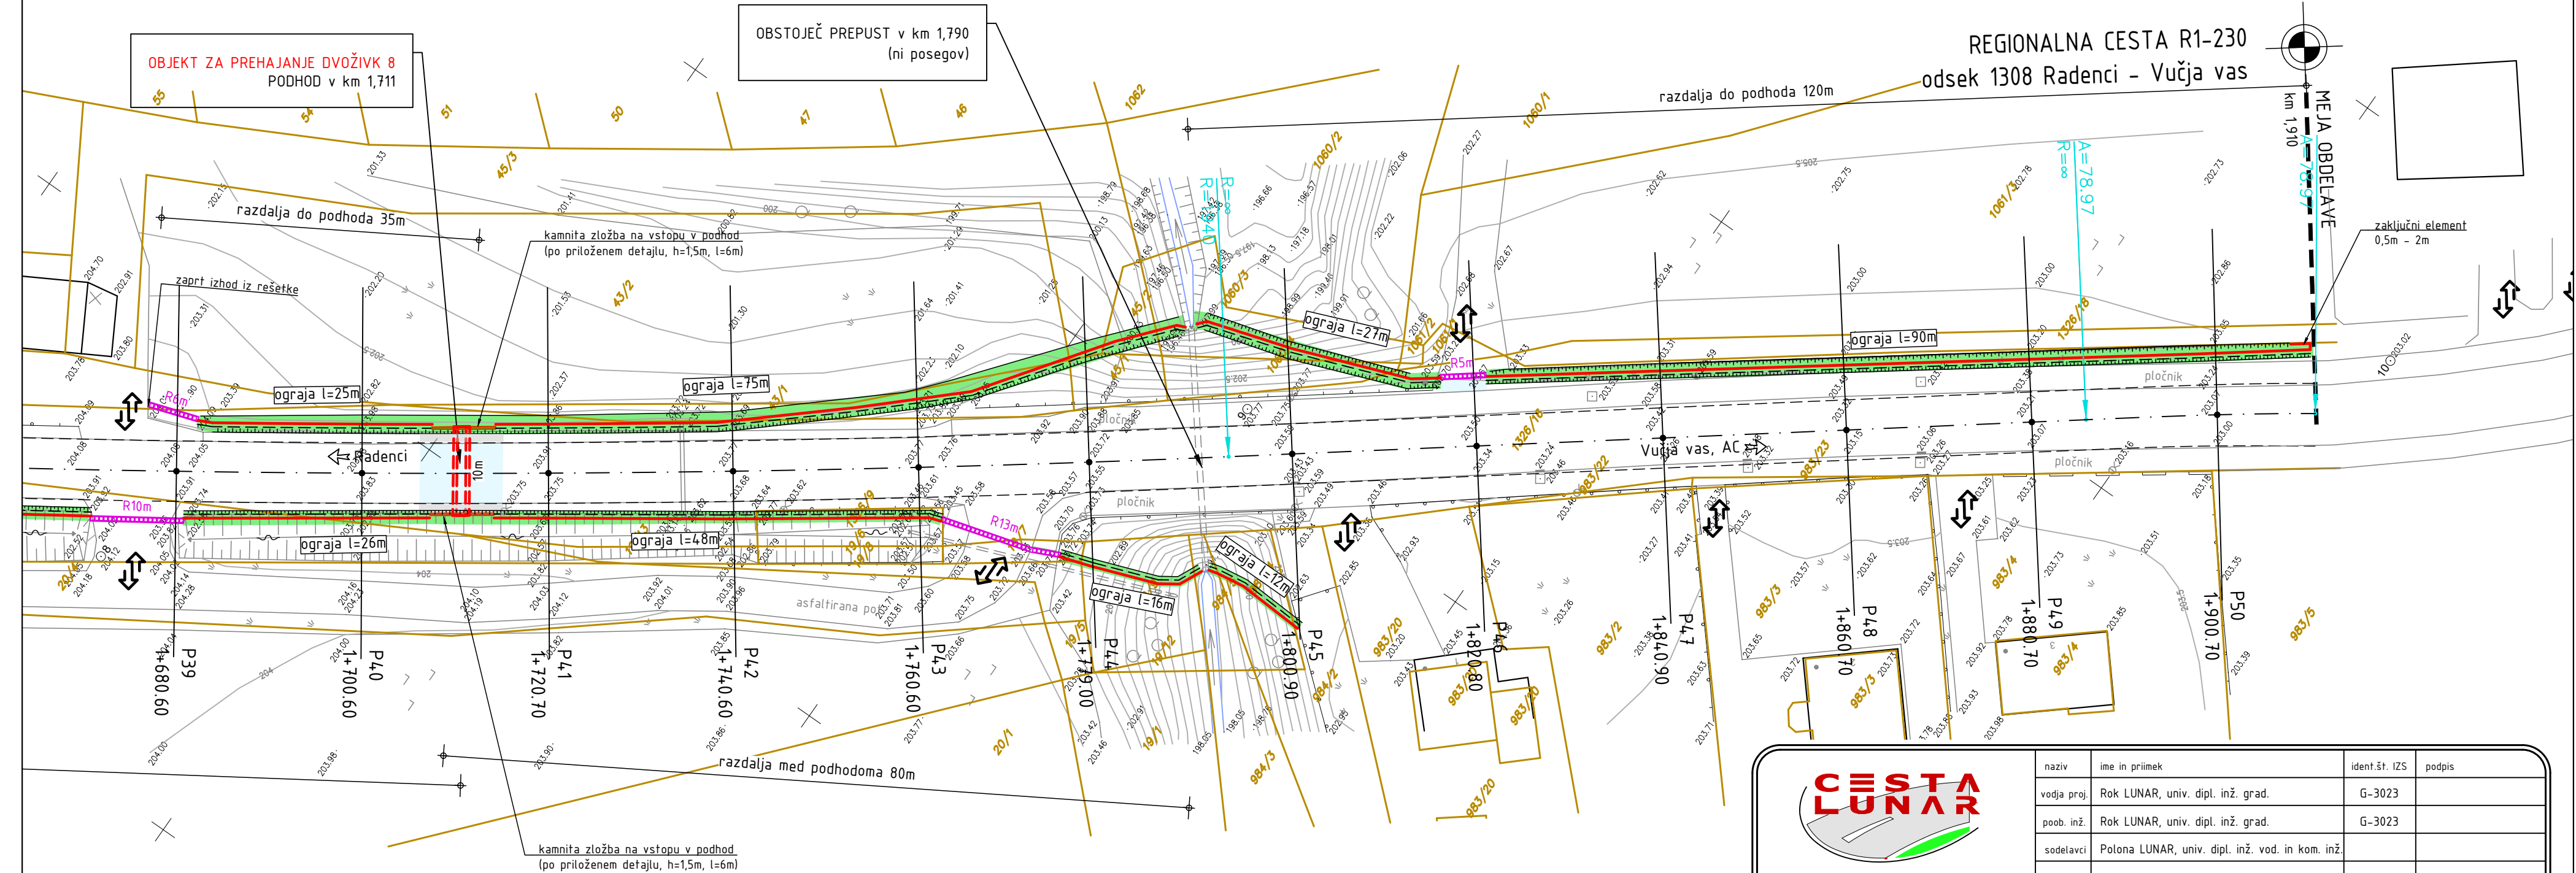

naziv	ime in priimek	ident. št. IZS	podpis
vodja proj.	Rok LUNAR, univ. dipl. inž. grad.	G-3023	
poob. inž.	Rok LUNAR, univ. dipl. inž. grad.	G-3023	
sodelavci	Polona LUNAR, univ. dipl. inž. vod. in kom. inž.		

objekt:		UKREPI ZA ZAŠČITO DVOŽIVK na R1-230, odsek 1308 Radenci - Vučja vas, od km 0,900 do km 1,800 v Rihtarovcih		št. proj.:		CL-013	
vrsta projektna dokumentacije:		PZI		št. načrta:		CL-013/C	
vsebina risbe:		GRADBENA SITUACIJA		šifra CC:		21112	
merilo:		1:500		datum:		oktober 2020	
del risbe:		km 1,680 - km 1,910					
vrsta načrta:		0/2 - vodilni načrt - načrt s področja gradbeništva					

datum:		spremembe/dopolnitve:		investitor:	
december 2021		DOPOLNJENO PO RECENZIJ		RS, Ministrstvo za infrastrukturo Direkcija RS za infrastrukturo Tržaška cesta 19, 1000 LJUBLJANA	

št. odseka:	arhivska številka:	faza/objekt:	št. risbe:
1308	0044.00	004.2101	G.102.3

št. priloge:	avtor risbe:	ident. št. risbe:
0/2.11.2.3	CESTA LUNAR d.o.o.	CL-013 - G.102.3

Brez odobritve projektanta Cesta Lunar d.o.o. Ta načrt ne sme biti kopiran ali razmnoževan. Prav tako ne sme biti dan na razpolago tretji osebi, razen izvajalcu gradbenih del za namen gradnje.

LEGENDA

- usmerjevalni element za dvoživke
- podhod za dvoživke
- rešetka za dvoživke
- uvoz
- asfalt - vozišče
- zelenica