


G:104-RIHTAROVCL-DVOŽIVKE-LTP-SKNREC.DWG

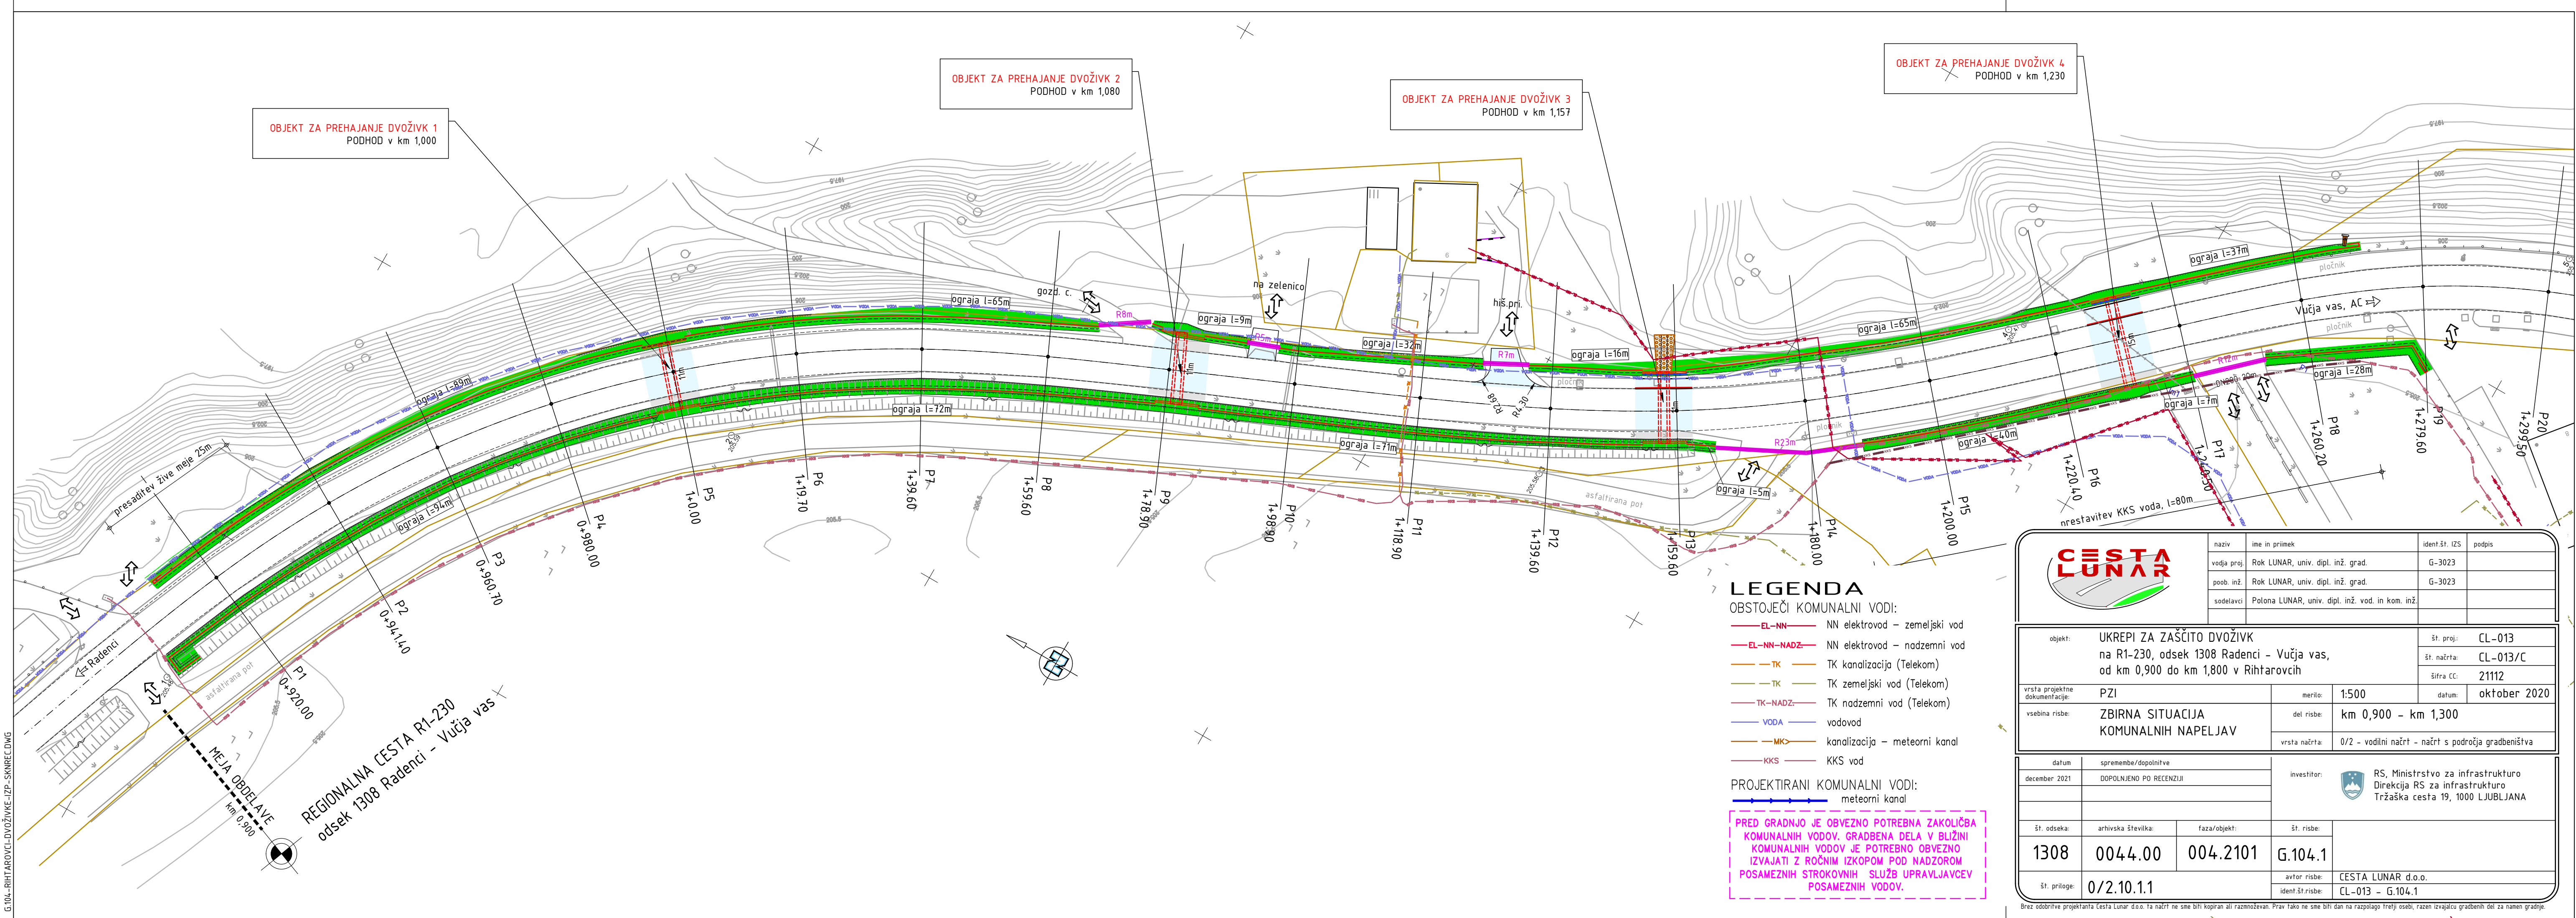

LEGENDA

- OBSTOJEČI KOMUNALNI VODI:
- EL-NN NN elektrovod – zemeljski vod
 - EL-NN-NADZ. NN elektrovod – nadzemni vod
 - TK TK kanalizacija (Telekom)
 - TK TK zemeljski vod (Telekom)
 - TK-NADZ. TK nadzemni vod (Telekom)
 - VODA vodovod
 - MKS kanalizacija – meteorni kanal
 - KKS KKS vod
- PROJEKTIRANI KOMUNALNI VODI:
- meteorni kanal


PRED GRADNJO JE OBVEZNO POTREBNA ZAKOLIČBA KOMUNALNIH VODOV. GRADBENA DELA V BLIŽINI KOMUNALNIH VODOV JE POTREBNO OBVEZNO IZVAJATI Z ROČNIM IZKOPOM POD NADZOROM POSAMEZNIH STROKOVNIH SLUŽB UPRAVLJAVCEV POSAMEZNIH VODOV.




naziv	ime in priimek	ident. št. IZS	podpis
vodja proj.	Rok LUNAR, univ. dipl. inž. grad.	G-3023	
poob. inž.	Rok LUNAR, univ. dipl. inž. grad.	G-3023	
sodelavci	Polona LUNAR, univ. dipl. inž. vod. in kom. inž.		

objekt:	UKREPI ZA ZAŠČITO DVOŽIVK na R1-230, odsek 1308 Radenci - Vučja vas, od km 0,900 do km 1,800 v Rihtarovcih	št. proj.:	CL-013
		št. načrta:	CL-013/C
		šifra CC:	21112
vrsta projektna dokumentacije:	PZI	merilo:	1:500
vsebina risbe:	ZBIRNA SITUACIJA KOMUNALNIH NAPELJAV	del risbe:	km 0,900 – km 1,300
		vrsta načrta:	0/2 – vodilni načrt – načrt s področja gradbeništva
datum:	december 2021	spremembe/dopolnitve:	DOPOLNJENO PO RECENZIJ
investitor:	 RS, Ministrstvo za infrastrukturo Direkcija RS za infrastrukturo Tržaška cesta 19, 1000 LJUBLJANA		
št. odseka:	arhivska številka:	faza/objekt:	št. risbe:
1308	0044.00	004.2101	G.104.1
št. priloge:	0/2.10.1.1		avtor risbe:
			ident. št. risbe:
			CL-013 – G.104.1

Brez odobritve projektanta Cesta Lunar d.o.o. Ta načrt ne sme biti kopiran ali razmnoževan. Prav tako ne sme biti dan na razpolago tretji osebi, razen izvajalcu gradbenih del za namen gradnje.

 

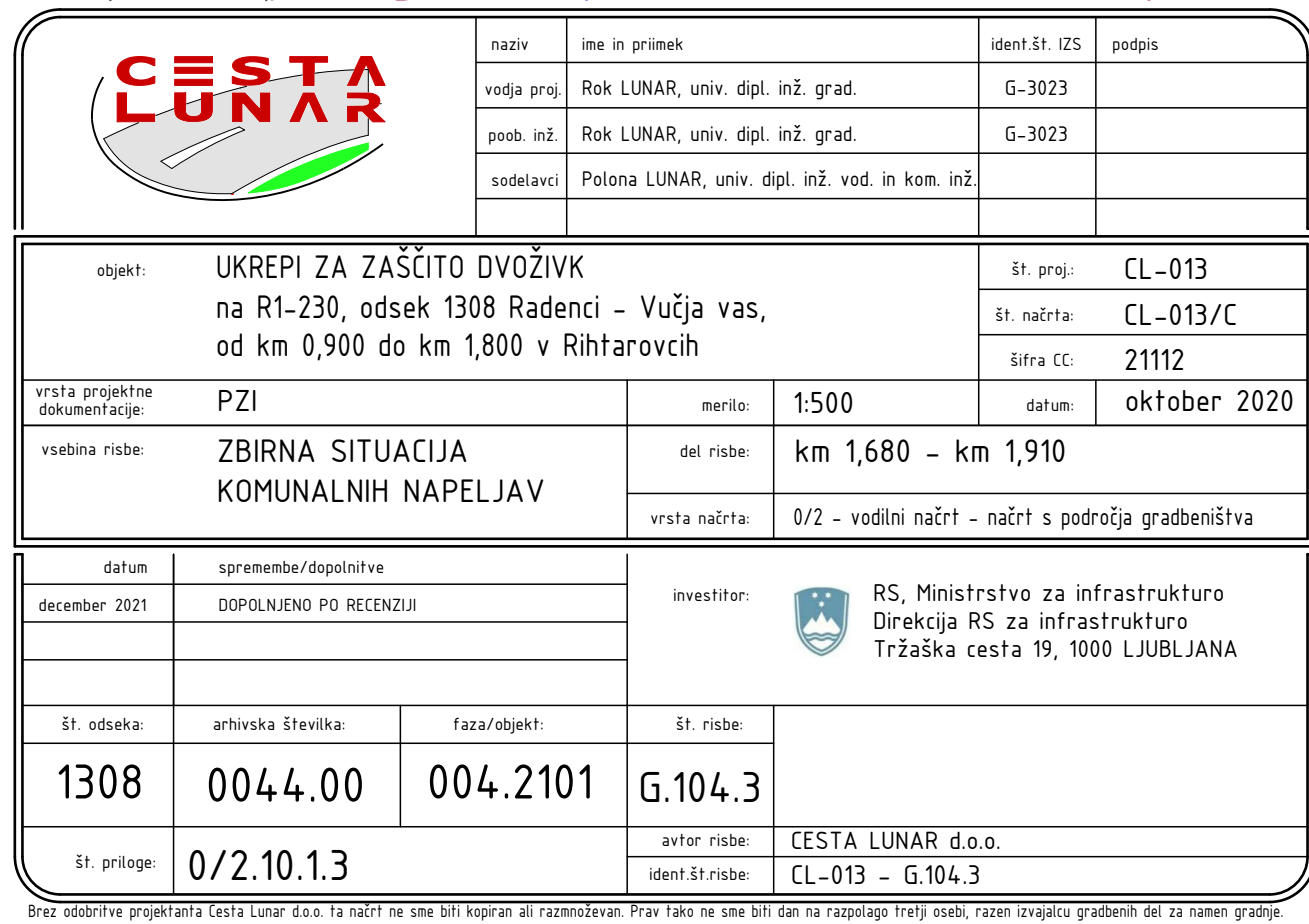

Brez odobritve projektanta Cesta Lunar d.o.o. ta načrt ne sme biti kopiran ali razmnoževan. Prav tako ne sme biti dan na razpolago tretji osebi, razen izvajalcu gradbenih del za namen gradnje.

PRED GRADNJO JE OBVEZNO POTREBNA ZAKOLIČBA
KOMUNALNIH VODOV. GRADBENA DELA V BLIŽINI
KOMUNALNIH VODOV JE POTREBNO OBVEZNO
IZVAJATI Z ROČNIM IZKOPOM POD NADZOROM
POSAMEZNIH STROKOVNIH SLUŽB UPRAVLJAVCEV
POSAMEZNIH VODOV.

5 104-BIHTAROVCI-DVNOŽIVKE-17P-SKNRPEC NJWG