


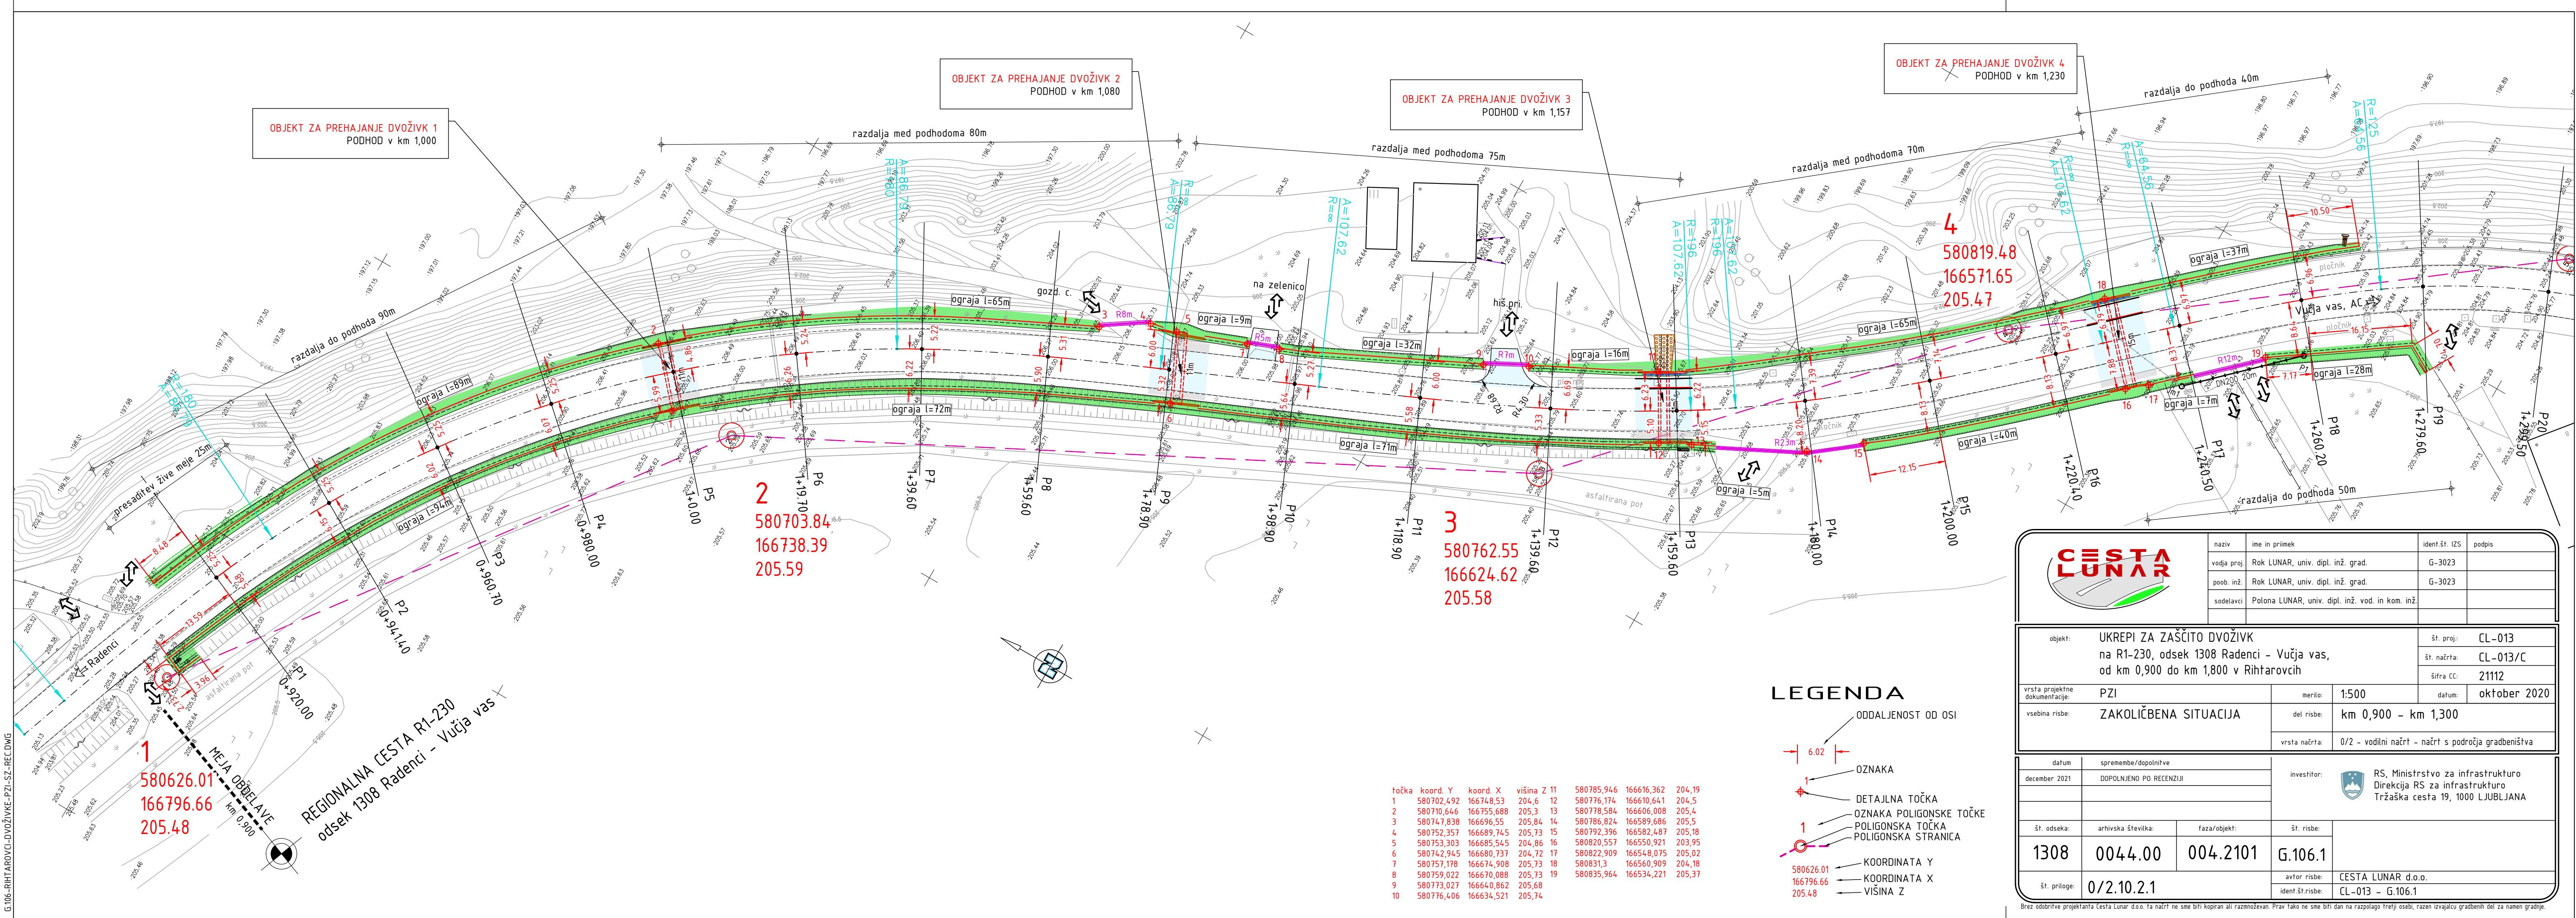

naziv	ime in priimek	ident. št. IZS	podpis
vodja proj.	Rok LUNAR, univ. dipl. inž. grad.	G-3023	
poob. inž.	Rok LUNAR, univ. dipl. inž. grad.	G-3023	
sodelavci	Polona LUNAR, univ. dipl. inž. vod. in kom. inž.		

objekt:	UKREPI ZA ZAŠČITO DVOŽIVK na R1-230, odsek 1308 Radenci - Vučja vas, od km 0,900 do km 1,800 v Rihtarovcih	št. proj:	CL-013
vrsta projektnih dokumentacije:	PZI	št. načrta:	CL-013/C
vsebina risbe:	ZAKOLIČBENA SITUACIJA	šifra CC:	21112
datum:	december 2021	datum:	oktober 2020
merilo:	1:500	del risbe:	km 0,900 - km 1,300
vrsta načrta:	0/2 - vodilni načrt - načrt s področja gradbeništva		

datum: december 2021

spremembe/dopolnitve: DOPOLNJENO PO RECENZIJU


investitor:

RS, Ministrstvo za infrastrukturo
Direkcija RS za infrastrukturo
Tržaška cesta 19, 1000 LJUBLJANA

št. odseka:	arhivska številka:	faza/objekt:	št. risbe:
1308	0044.00	004.2101	G.106.1
št. priloge:	0/2.10.2.1	avtor risbe:	CESTA LUNAR d.o.o.
		ident. št. risbe:	CL-013 - G.106.1

Brez odobritve projektanta Cesta Lunar d.o.o. Ta načrt ne sme biti kopiran ali razmnoževan. Prav tako ne sme biti dan na razpolago tretji osebi, razen izvajalcu gradbenih del za namen gradnje.

točka	koord. Y	koord. X	višina Z	11	12	13	14	15	16	17	18	19	20		
1	580702,492	166748,53	204,6	580776,174	166610,641	204,5	580778,584	166606,008	205,4	580786,824	166589,686	205,5	580792,396	166582,487	205,18
2	580710,646	166755,688	205,3	580785,946	166616,362	204,19	580786,824	166589,686	205,5	580792,396	166582,487	205,18	580820,557	166550,921	203,95
3	580747,838	166696,55	205,84	580742,945	166680,737	204,72	580759,022	166670,088	205,73	580822,909	166548,075	205,02	580831,3	166560,909	204,18
4	580752,357	166689,745	205,73	580753,303	166685,545	204,86	580759,022	166670,088	205,73	580822,909	166548,075	205,02	580831,3	166560,909	204,18
5	580753,303	166685,545	204,86	580759,022	166670,088	205,73	580773,027	166640,862	205,68	580776,406	166634,521	205,74	580785,946	166616,362	204,19
6	580742,945	166680,737	204,72	580753,303	166685,545	204,86	580759,022	166670,088	205,73	580773,027	166640,862	205,68	580776,406	166634,521	205,74
7	580751,178	166674,908	205,73	580753,303	166685,545	204,86	580759,022	166670,088	205,73	580773,027	166640,862	205,68	580776,406	166634,521	205,74
8	580759,022	166670,088	205,73	580753,303	166685,545	204,86	580759,022	166670,088	205,73	580773,027	166640,862	205,68	580776,406	166634,521	205,74
9	580773,027	166640,862	205,68	580776,406	166634,521	205,74	580785,946	166616,362	204,19	580786,824	166589,686	205,5	580792,396	166582,487	205,18
10	580776,406	166634,521	205,74	580785,946	166616,362	204,19	580786,824	166589,686	205,5	580792,396	166582,487	205,18	580820,557	166550,921	203,95

 

580.00

A32

