


841.00

G:\B3-RHITAROVCL-DVOŽIVKE-PZL-PPREC.DWG

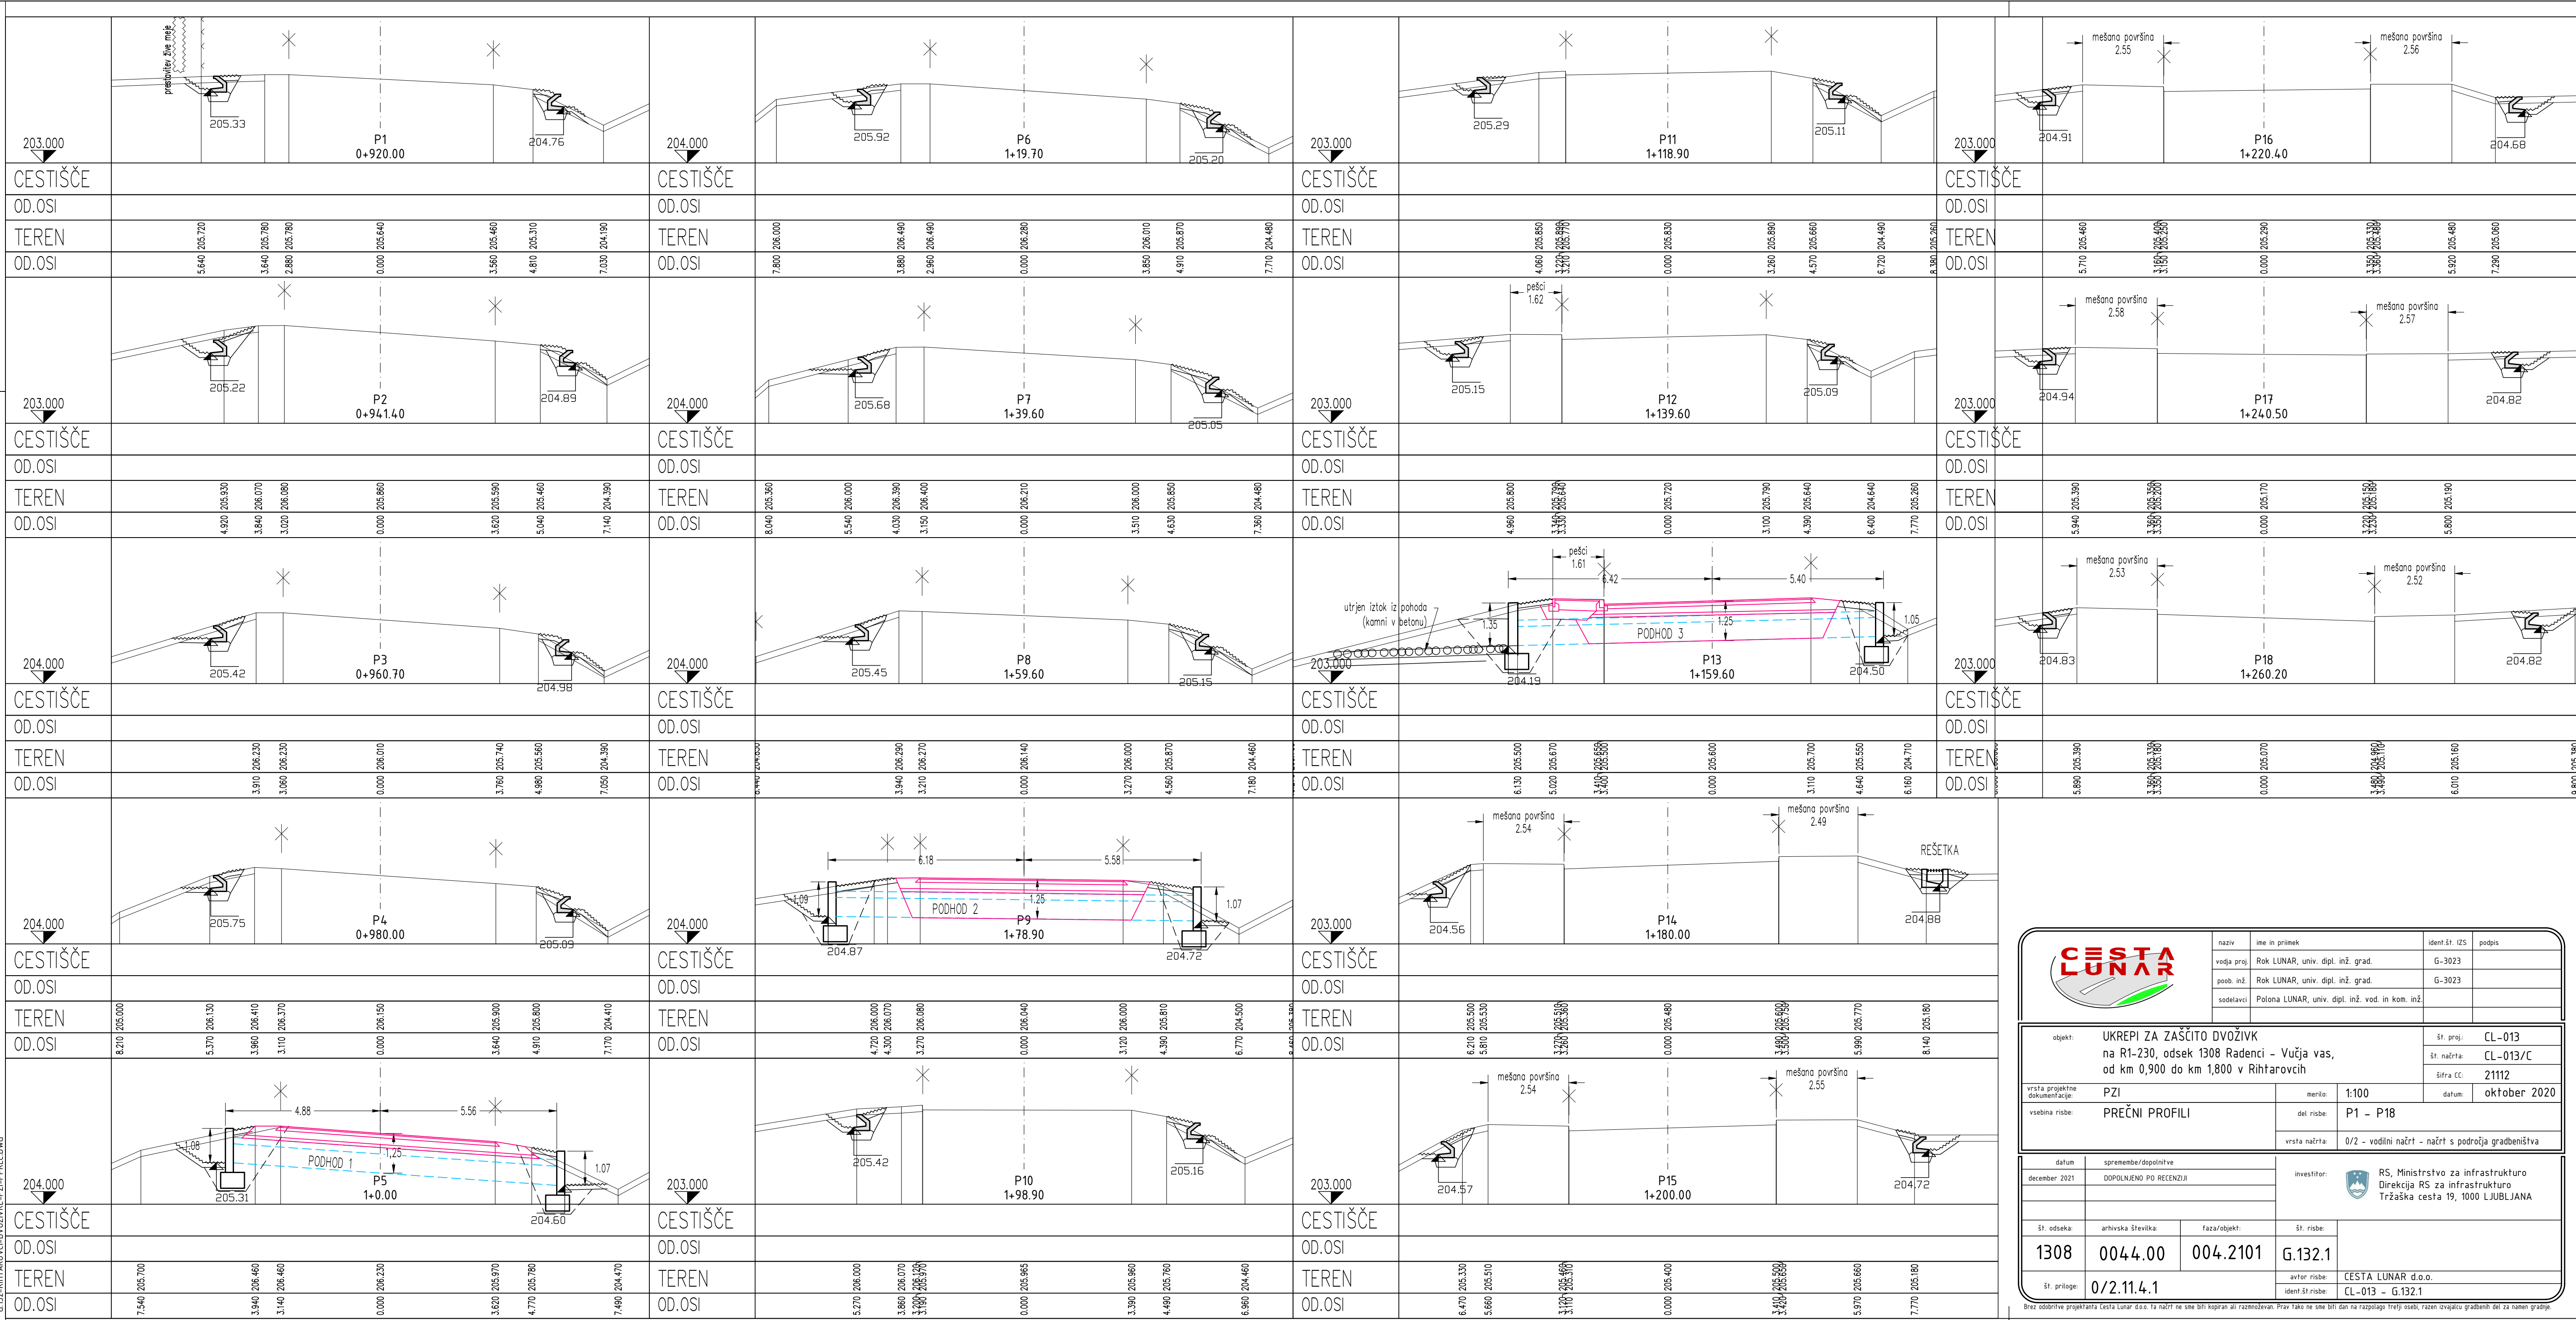

|             |                                                  |               |        |
|-------------|--------------------------------------------------|---------------|--------|
| naziv       | ime in priimek                                   | ident.št. IZS | podpis |
| vodja proj. | Rok LUNAR, univ. dipl. inž. grad.                | G-3023        |        |
| poob. inž.  | Rok LUNAR, univ. dipl. inž. grad.                | G-3023        |        |
| sodelavci   | Polona LUNAR, univ. dipl. inž. vod. in kom. inž. |               |        |


|                                |   |               |                                                     |
|--------------------------------|---|---------------|-----------------------------------------------------|
| objekt:                        | UKREPI ZA ZAŠČITO DVOŽIVK na R1-230, odsek 1308 Radenci - Vučja vas, od km 0,900 do km 1,800 v Rihtarovcih | št. proj:     | CL-013                                              |
|                                |   | št. načrta:   | CL-013/C                                            |
|                                |   | šifra CC:     | 21112                                               |
| vrsta projektna dokumentacije: | PZI   | merilo:       | 1:100                                               |
| vsebina risbe:                 | PREČNI PROFILI                                                                                             | del risbe:    | P1 - P18                                            |
|                                |   | vrsta načrta: | 0/2 - vodilni načrt - načrt s področja gradbeništva |

|               |                       |                  |                    |
|---------------|-----------------------|------------------|--------------------|
| datum         | spremembe/dopolnitve  |                  | investitor:        |
| december 2021 | DOPOLNJENO PO REENZJI |                  |                    |
| št. odseka:   | arhivska številka:    | faza/objekt:     | št. risbe:         |
| 1308          | 0044.00               | 004.2101         | G.132.1            |
| št. priloge:  | avtor risbe:          |                  | CESTA LUNAR d.o.o. |
| 0/2.11.4.1    | ident.št.risbe:       |                  |                    |
|               |                       | CL-013 - G.132.1 |                    |

Brez odobritve projektanta Cesta Lumar d.o.o. ta načrt ne sme biti kopiran ali razmnoževan. Prav tako ne sme biti dan na razpolago tretji osebi, razen izvajalcu gradbenih del za namen gradnje.



G:132-RH1AROVCL-DVOŽIVKE-PZ1-PPREC.DWG

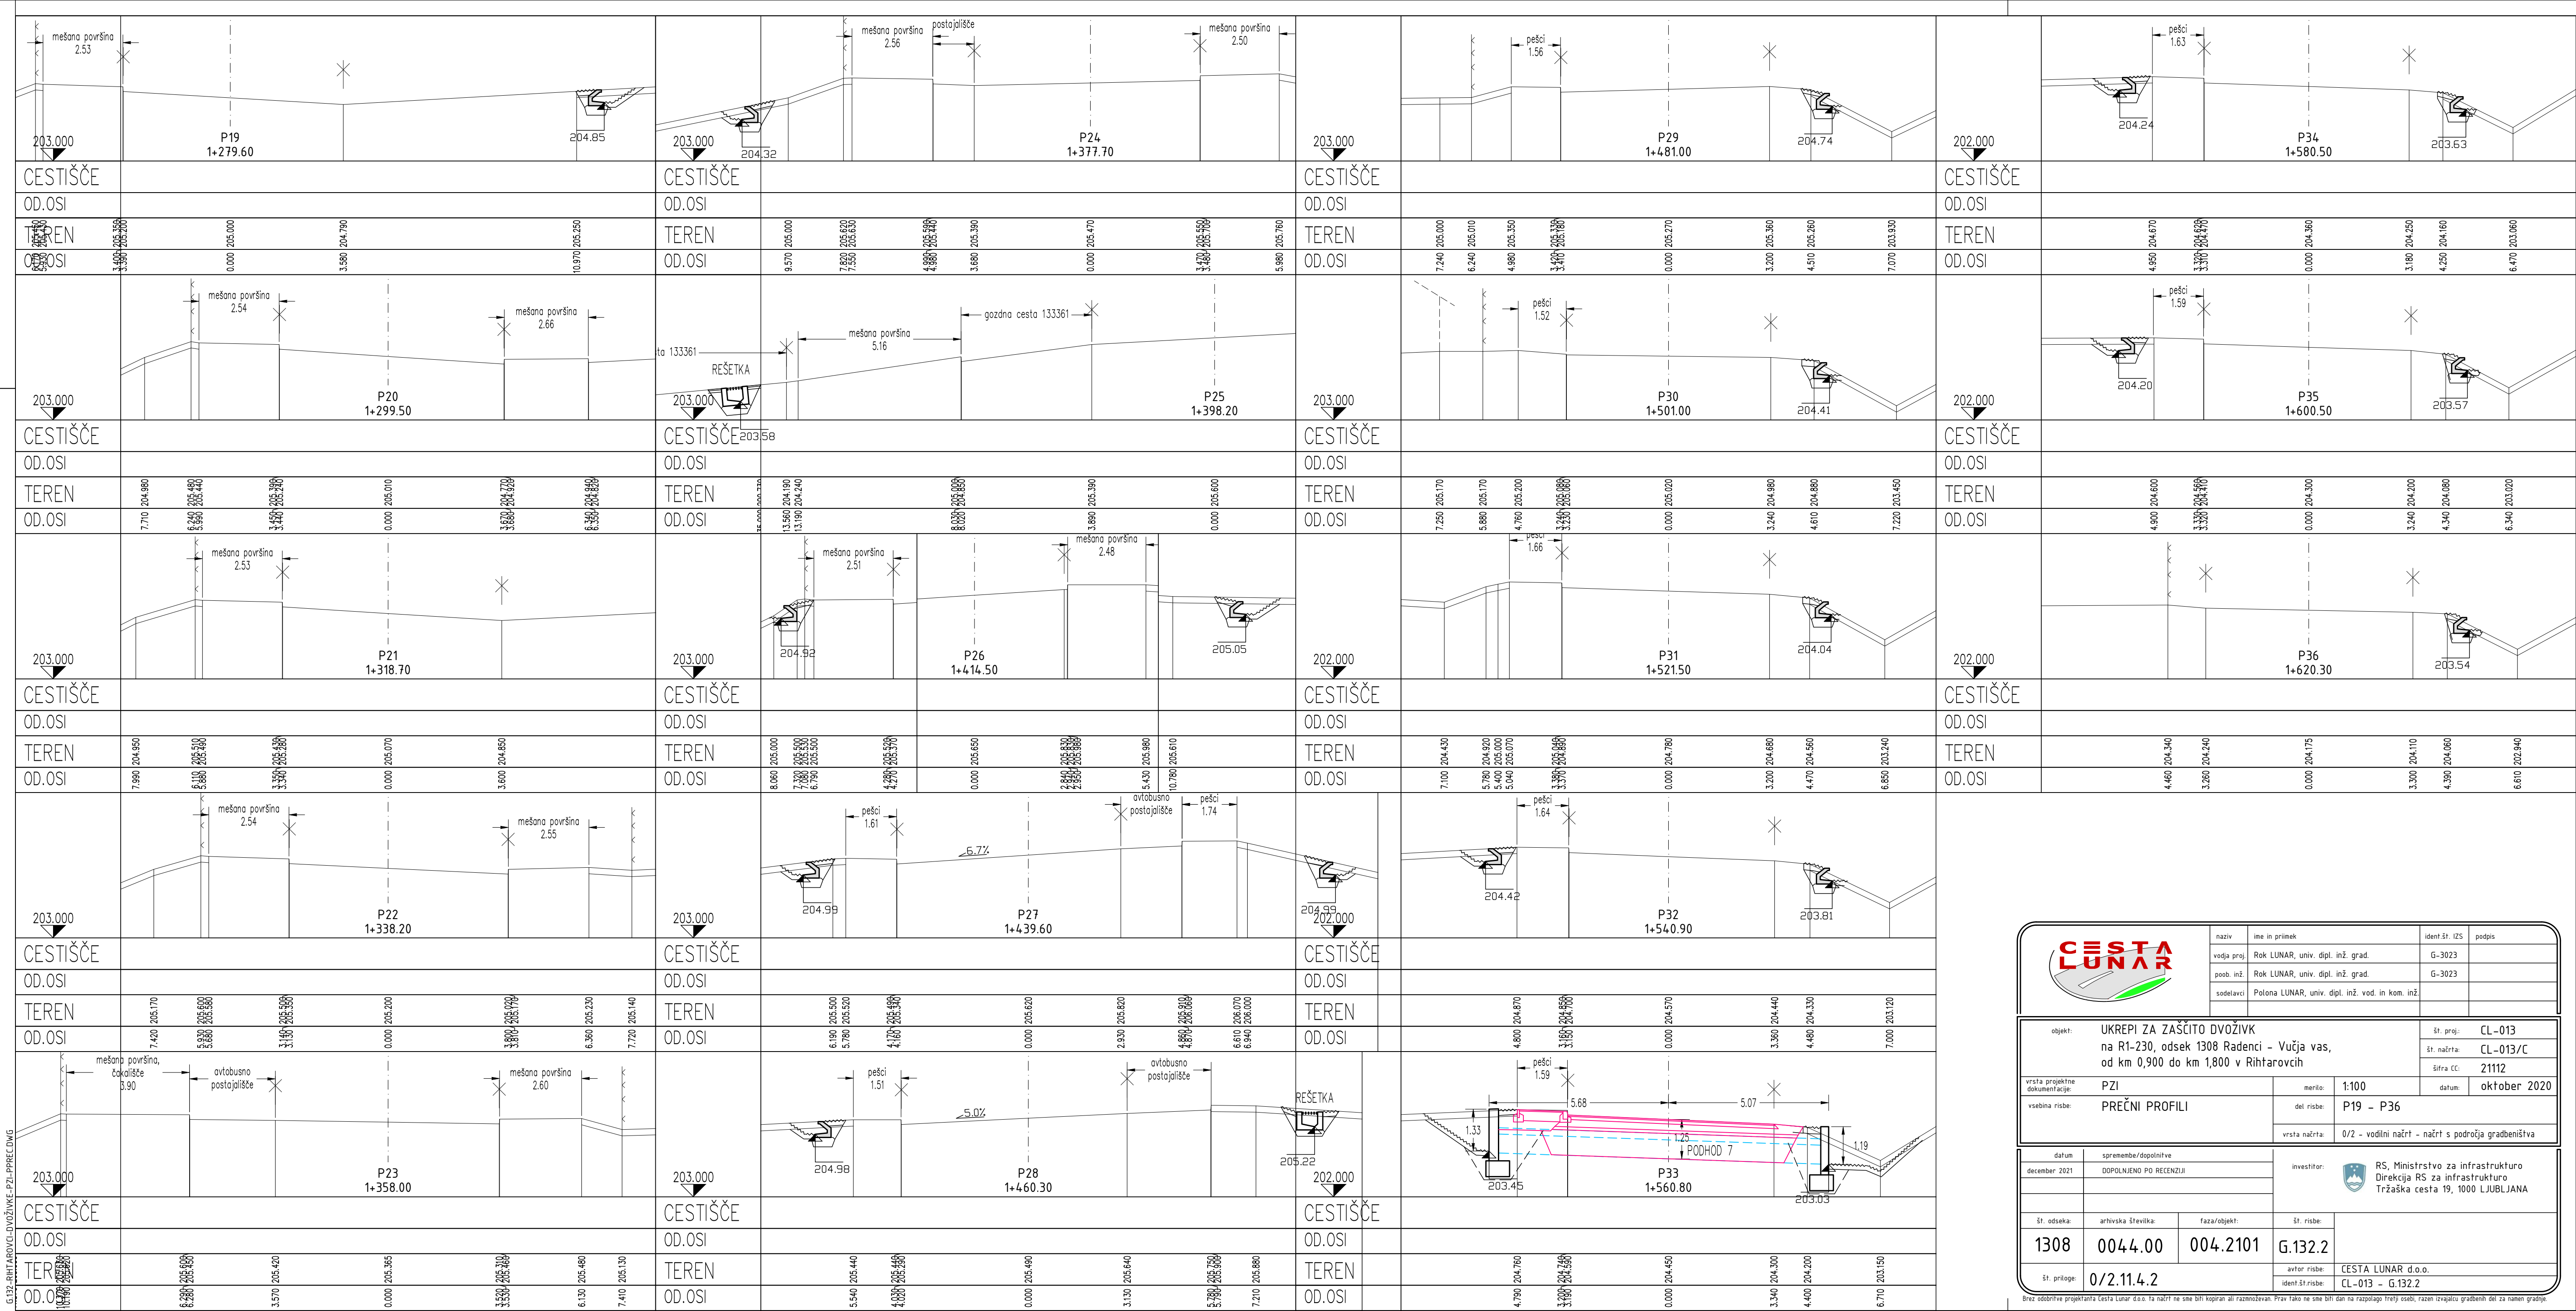

|            |                                                  |               |        |
|------------|--------------------------------------------------|---------------|--------|
| naziv      | ime in priimek                                   | ident št. IZS | podpis |
| vođa proj. | Rok LUNAR, univ. dipl. inž. grad.                | G-3023        |        |
| poob. inž. | Rok LUNAR, univ. dipl. inž. grad.                | G-3023        |        |
| sodelavci  | Polona LUNAR, univ. dipl. inž. vod. in kom. inž. |               |        |

|                                |   |               |                                                     |
|--------------------------------|---|---------------|-----------------------------------------------------|
| objekt:                        | UKREPI ZA ZAŠČITO DVOŽIVK na R1-230, odsek 1308 Radenci - Vučja vas, od km 0,900 do km 1,800 v Rihtarovih | št. proj.:    | CL-013                                              |
|                                |   | št. načrta:   | CL-013/C                                            |
|                                |   | šifra CC:     | 21112                                               |
| vrsta projektna dokumentacije: | PZI   | merilo:       | 1:100                                               |
| vsebina risbe:                 | PREČNI PROFILI                                                                                            | del risbe:    | P19 - P36                                           |
|                                |   | vrsta načrta: | 0/2 - vodilni načrt - načrt s področja gradbeništva |


|               |                    |                        |                                   |                                   |  |
|---------------|--------------------|------------------------|-----------------------------------|-----------------------------------|--|
| datum         |                    | spremembe/dopolnitve   |                                   | investitor:                       |  |
| december 2021 |                    | DOPOLNJENO PO RECENZIJ |                                   | RS, Ministrstvo za infrastrukturo |  |
|               |                    |                        |                                   | Direkcija RS za infrastrukturo    |  |
|               |                    |                        |                                   | Tržaška cesta 19, 1000 LJUBLJANA  |  |
| št. odseka:   | arhivska številka: | faza/objekt:           | št. risbe:                        |                                   |  |
| 1308          | 0044.00            | 004.2101               | G.132.2                           |                                   |  |
| št. priloge:  | 0/2.11.4.2         |                        |                                   | avtor risbe: CESTA LUNAR d.o.o.   |  |
|               |                    |                        | ident št. risbe: CL-013 - G.132.2 |                                   |  |

Brez odobritve projektanta Cesta Lunar d.o.o. ta načrt ne sme biti kopiran ali razmnoževan. Prav tako ne sme biti dan na razpolago tretji osebi, razen izvajalcu gradbenih del za namen gradnje.



841.00

G:\132\DRIT\AROVCL DVOŽIVKE-PZI-PPREC.DWG

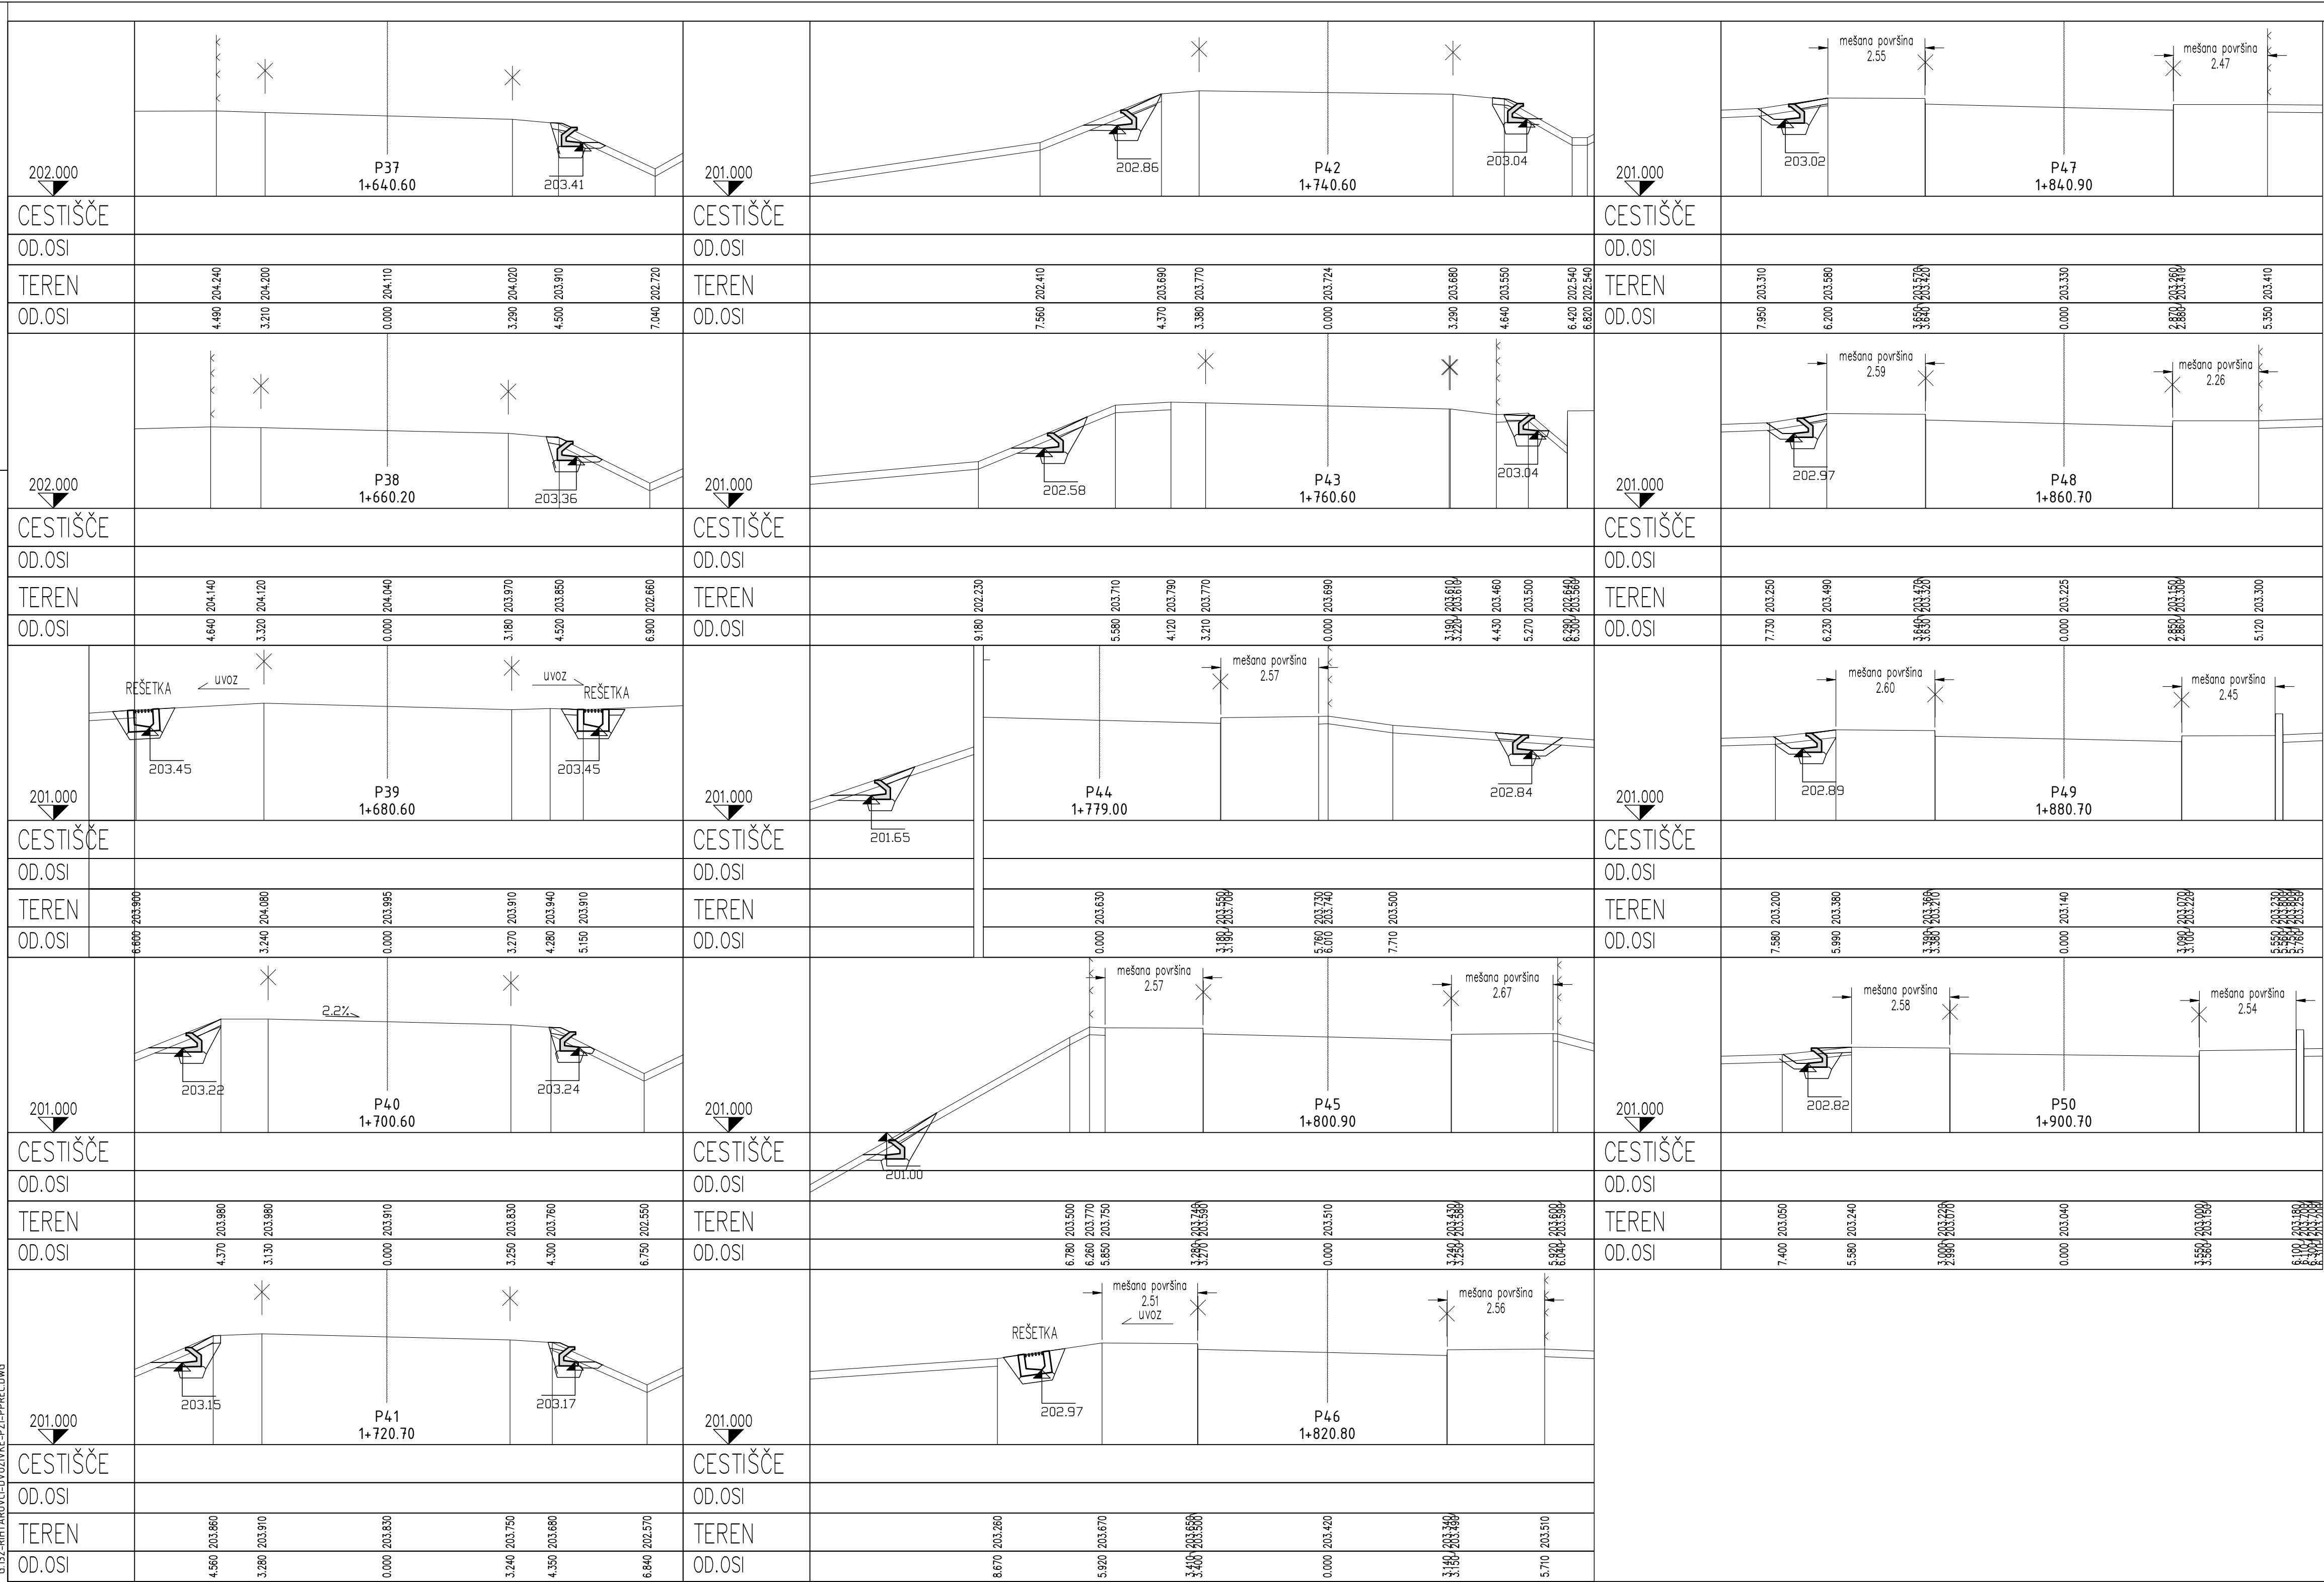

|            |  |                                                  |  |                |  |               |  |        |  |
|------------|--|--------------------------------------------------|--|----------------|--|---------------|--|--------|--|
|            |  | naziv                                            |  | ime in priimek |  | ident.št. IZS |  | podpis |  |
| vođa proj. |  | Rok LUNAR, univ. dipl. inž. grad.                |  | G-3023         |  |               |  |        |  |
| poob. inž. |  | Rok LUNAR, univ. dipl. inž. grad.                |  | G-3023         |  |               |  |        |  |
| sodelavci  |  | Polona LUNAR, univ. dipl. inž. vod. in kom. inž. |  |                |  |               |  |        |  |

|                                |  |  |  |   |  |               |  |                                                     |  |          |  |              |  |
|--------------------------------|--|--|--|---|--|---------------|--|-----------------------------------------------------|--|----------|--|--------------|--|
| objekt:                        |  |  |  | UKREPI ZA ZAŠČITO DVOŽIVK na R1-230, odsek 1308 Radenci – Vučja vas, od km 0,900 do km 1,800 v Rihtarovcih |  |               |  | št. proj.:                                          |  | CL-013   |  |              |  |
|                                |  |  |  |   |  |               |  | št. načrta:                                         |  | CL-013/C |  |              |  |
|                                |  |  |  |   |  |               |  | šifra CC:                                           |  | 21112    |  |              |  |
| vrsta projektna dokumentacije: |  |  |  | PZI   |  | merilo:       |  | 1:100                                               |  | datum:   |  | oktober 2020 |  |
| vsebina risbe:                 |  |  |  | PREČNI PROFILI                                                                                             |  | del risbe:    |  | P37 – P50                                           |  |          |  |              |  |
|                                |  |  |  |   |  | vrsta načrta: |  | 0/2 – vodilni načrt – načrt s področja gradbeništva |  |          |  |              |  |

|               |  |                         |  |   |  |                    |  |  |  |  |  |
|---------------|--|-------------------------|--|---|--|--------------------|--|--|--|--|--|
| datum:        |  | spremembe/dopolnitve    |  | investitor:                                                                                             |  |                    |  |  |  |  |  |
| december 2021 |  | DOPOLNJENO PO RECENZIJU |  | RS, Ministrstvo za infrastrukturo<br>Direkcija RS za infrastrukturo<br>Tržaška cesta 19, 1000 LJUBLJANA |  |                    |  |  |  |  |  |
| št. odseka:   |  | arhivska številka:      |  | faza/projekt:                                                                                           |  | št. risbe:         |  |  |  |  |  |
| 1308          |  | 0044.00                 |  | 004.2101                                                                                                |  | G.132.3            |  |  |  |  |  |
| št. priloge:  |  | 0/2.11.4.3              |  | avtor risbe:                                                                                            |  | CESTA LUNAR d.o.o. |  |  |  |  |  |
|               |  |                         |  | ident.št. risbe:                                                                                        |  | CL-013 – G.132.3   |  |  |  |  |  |

Brez odobritve projektanta Cesta Lunar d.o.o. ta načrt ne sme biti kopiran ali razmnoževan. Prav tako ne sme biti dan na razpolago tretji osebi, razen izvajalcu gradbenih del za namen gradnje.