
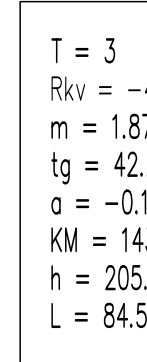
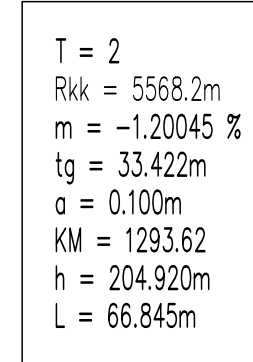


← Radenci


Vučja vas, AC ➡

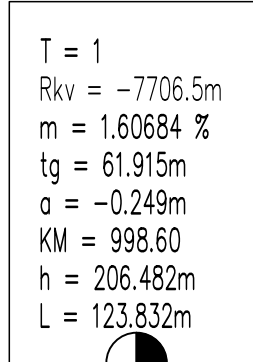

LEGENDA:

- _____ niveleta osi ceste
- ukrepi za usmerjanje dvoživk:
 - _____ ograje-levo
 - _____ ograje-desno

841.00

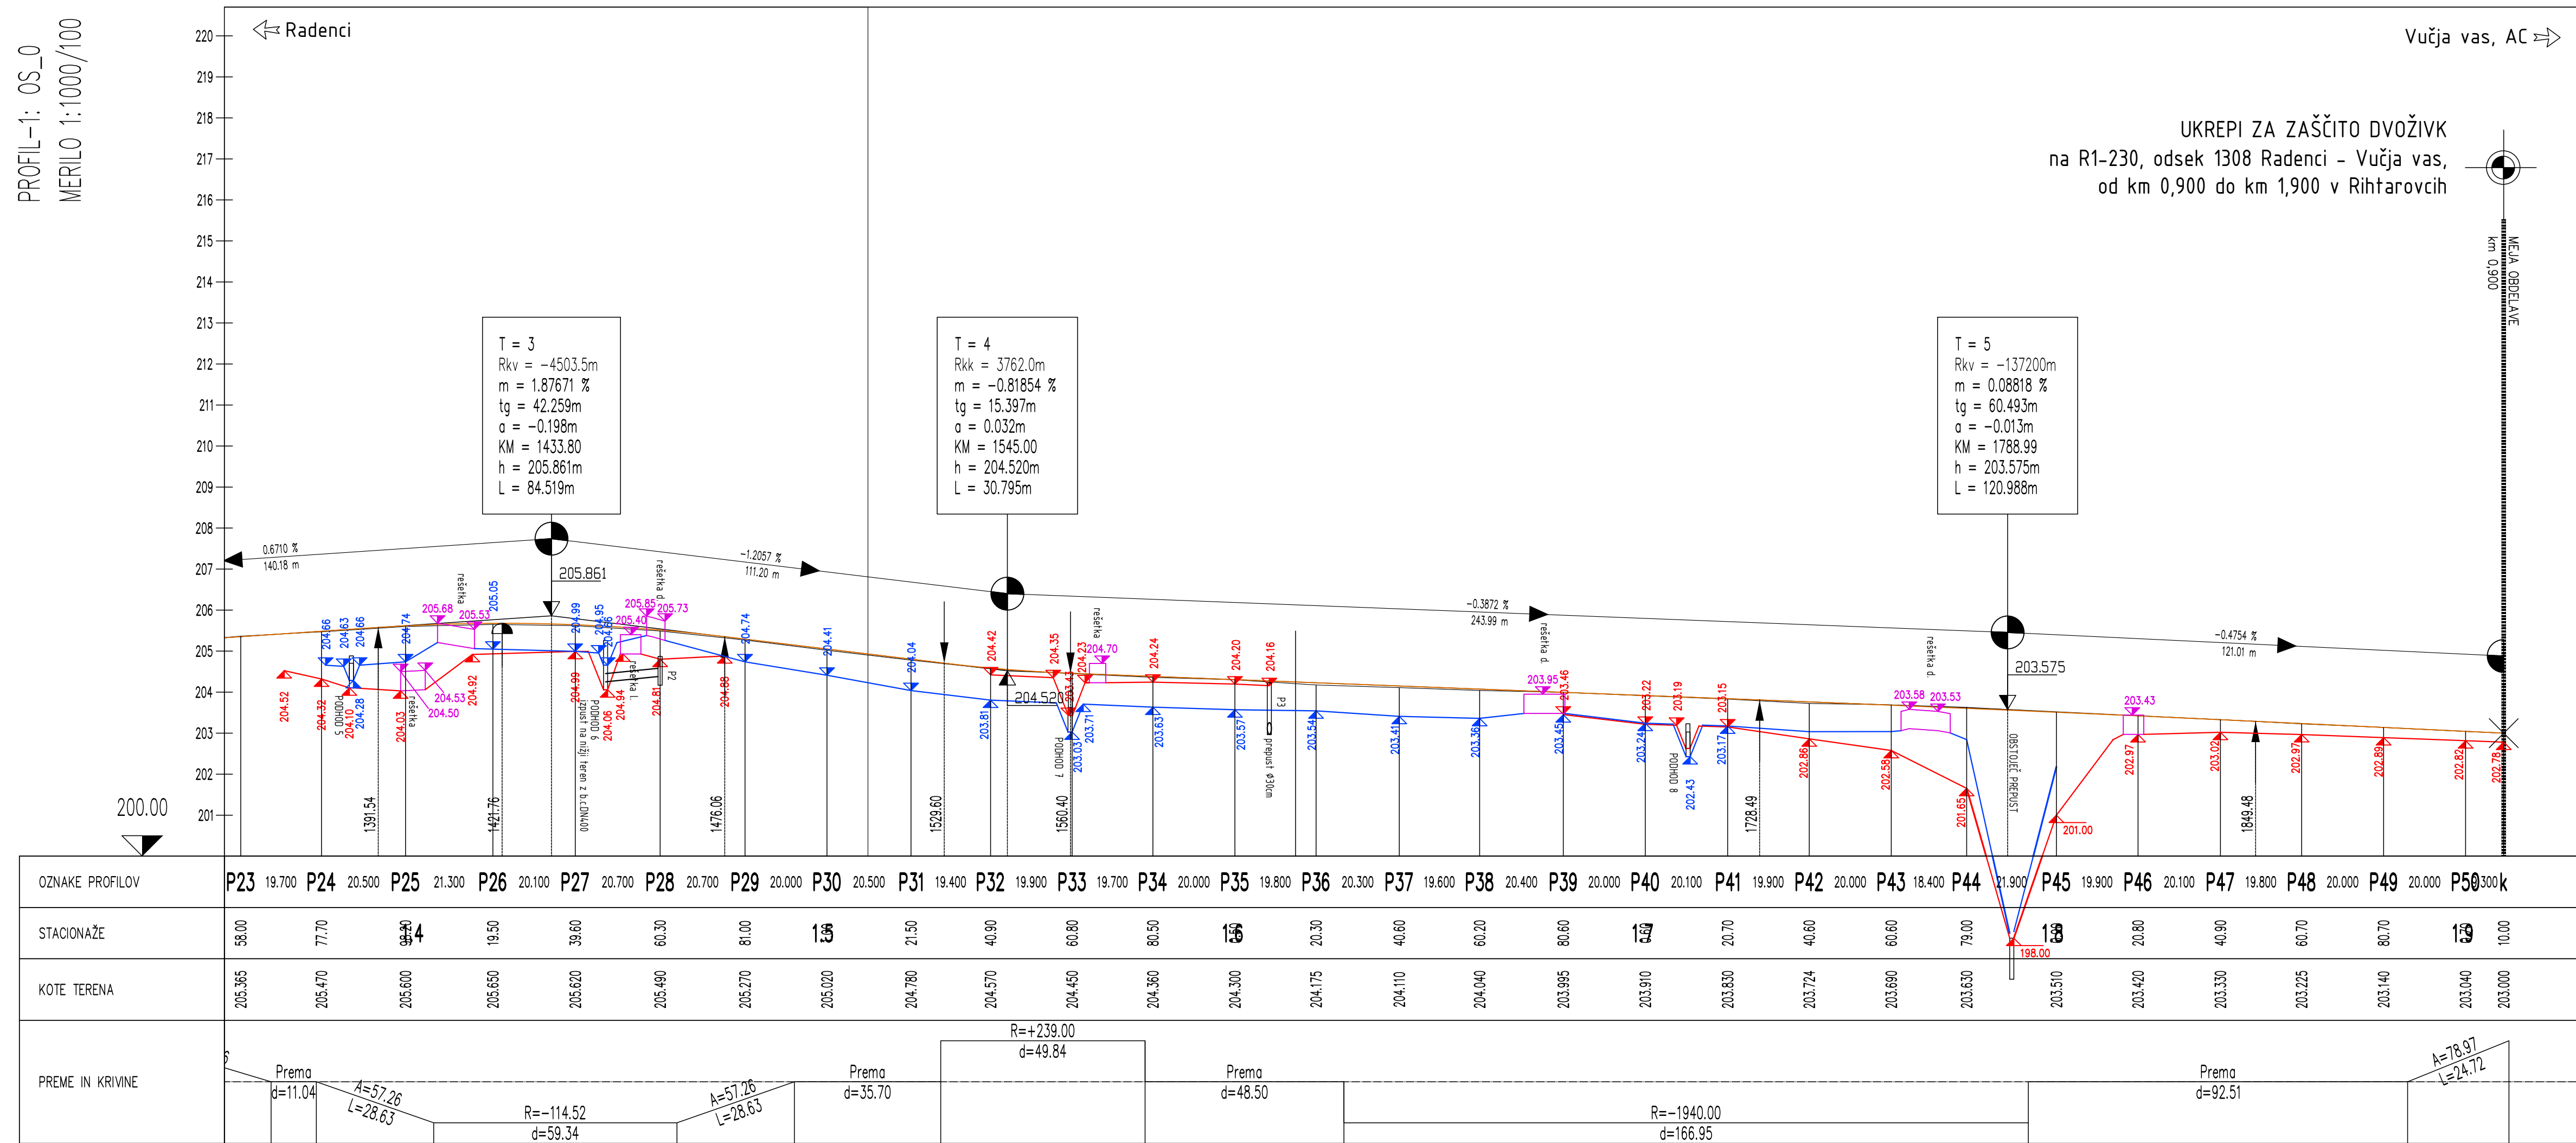PROFIL-1: OS_0
MERILO 1:1000/100

		naziv	ime in priimek	ident.št. IZS	podpis
voda proj.		Rok LUNAR, univ. dipl. inž. grad.		G-3023	
poob. inž.		Rok LUNAR, univ. dipl. inž. grad.		G-3023	
sodelavci		Polona LUNAR, univ. dipl. inž. vod. in kom. inž.			

objekt:	UKREPI ZA ZAŠČITO DVOŽIVK na R1-230, odsek 1308 Radenci - Vučja vas, od km 0,900 do km 1,800 v Rihtarovcih			št. proj.:	CL-013
vrsta projektna dokumentacije:	PZI			št. načrta:	CL-013/C
vsebina risbe:	VZDOLŽNI PROFIL			šifra CC:	21112
merilo:		1:1000/100		datum:	
del risbe:		km 1,400 - km 1,900		oktober 2020	
vrsta načrta:		0/2 - vodilni načrt - načrt s področja gradbeništva			

datum:		spremembe/dopolnitve		investitor:	
december 2021		DOPOLNJENO PO RECENZIJU		RS, Ministrstvo za infrastrukturo Direkcija RS za infrastrukturo Tržaška cesta 19, 1000 LJUBLJANA	
št. odseka:	arhivska številka:	faza/objekt:	št. risbe:		
1308	0044.00	004.2101	G.142.2		
št. priloge:	avtor risbe:		CESTA LUNAR d.o.o.		
0/2.115.2	ident.št. risbe:		CL-013 - G.142.2		

Brez odobritve projektanta Cesta Lunar d.o.o. ta načrt ne sme biti kopiran ali razmnoževan. Prav tako ne sme biti dan na razpolago tretji osebi, razen izvajalcu gradbenih del za namen gradnje.