


PZI protihrupnih ograj na območju regionalne ceste R2-430/0273
Maribor (Ptujška) - Hoče od km 3,525 do km 4,500

GRADBENA SITUACIJA
M 1:500

Legenda:

- območje posega
- betonska protihrupna zaščita - enostransko absorpcijska
- betonska protihrupna zaščita - obojestransko absorpcijska
- transparentna protihrupna zaščita
- oznaka stebra
- odstranitev obstoječe PHO
- območje nasipov
- območje vkopov
- jeklena varovalna ograja
- betonski robnik (15/25)
- betonska mulda
- oznaka detajla pritrditve PHO
- obstoječi vodotok

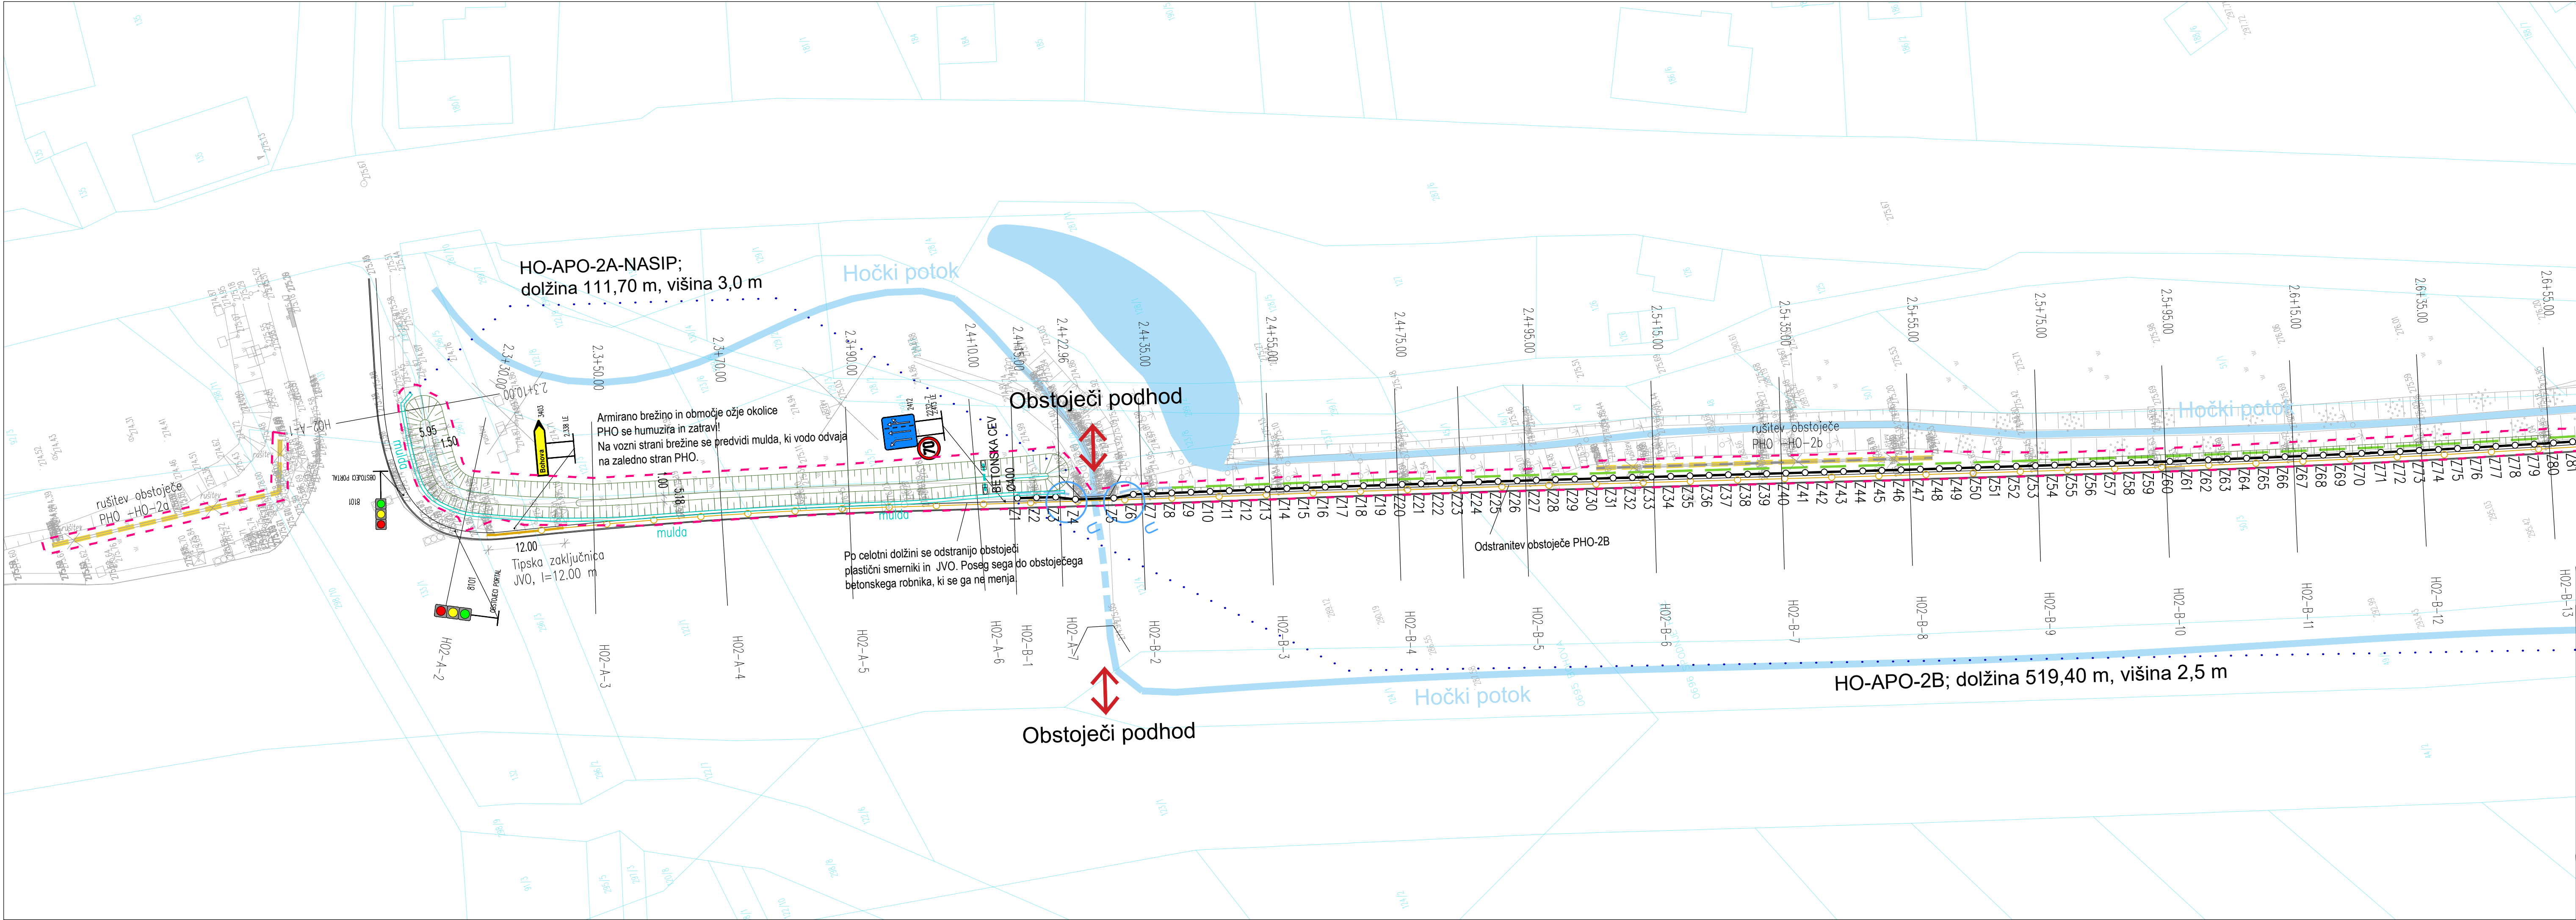

Sprememba:		Opis spremembe:				Datum:	
Investitor:		 Direkcija RS za infrastrukturo Tržaška cesta 19 1000 Ljubljana				Objektifikacija: PHO Maribor - Hoče	
Izvedenec:		 CITY STUDIO prostorsko načrtovanje d.o.o. Zemljemerska 12 1000 Ljubljana				Vrsta projekta: PZI - projekt za izvedbo	
						Vrsta načrta: 0.2 VODILNI NAČRT S PODROČJA GRADBENIŠTVA	
						Načrt: PZI protihrupnih ograj na območju regionalne ceste R2-430/0273 Maribor (Ptujška) - Hoče od km 3.525 do km 4.500	
Vodja projekta:		Igor Stavrevič, u.d.i.g.		ID št.:	Podpis:		
Pozblaščeni inženir:		Igor Stavrevič, u.d.i.g.		G-3876		Vsebinska risba: GRADBENA SITUACIJA	
Projektant:							
Datum:		januar 2022, dop. po recenziji maj 2023				Merilo: 1:500	
Št. projekta:		CS 1420-21-II		Št. načrta:		Št. lista:	
				CS 1420-VN-II/21-PZI		G.202.1	
Št. oddaka:		Arhivska št.:		Faza:objekt:		Štira risba:	
						Črna koda arhiva:	
0273		0028.00		004.2111		G.202	