


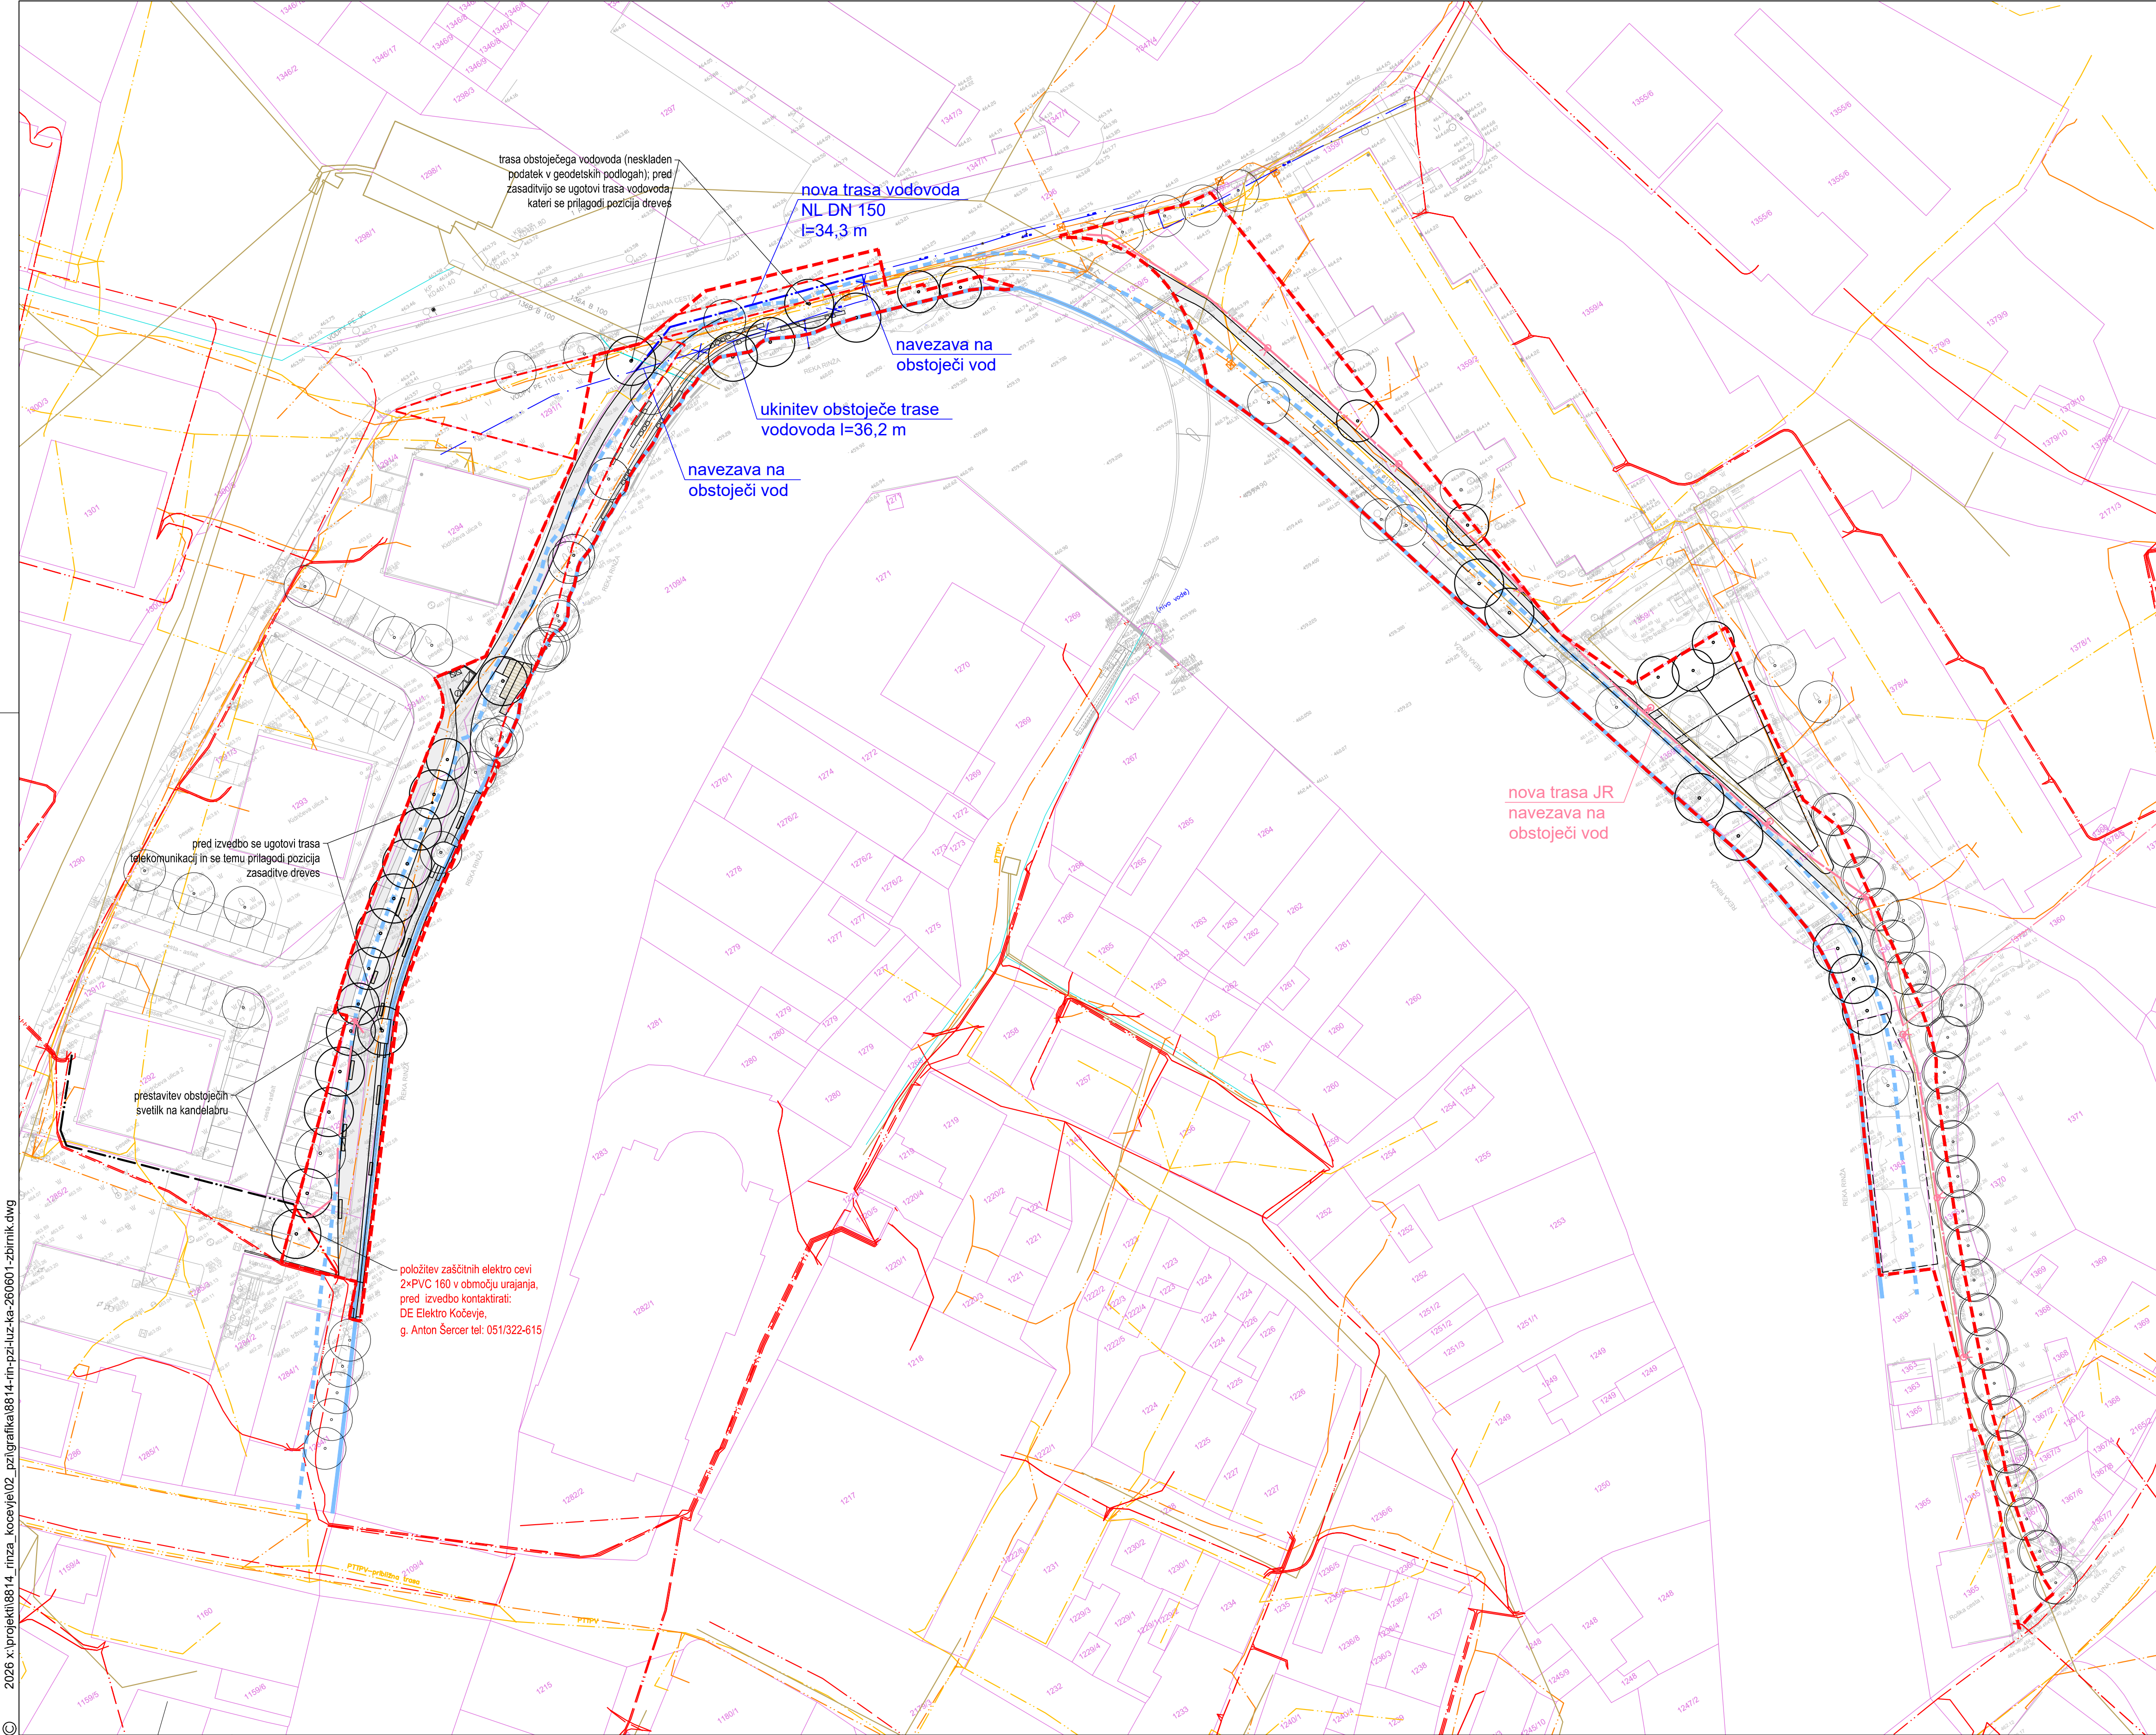

© 2026 x:\projekti\8814_inza_kocevje\02_pz\grafika\8814_in-pz-luz-ka-280801-zbirnik.dwg



LEGENDA KOMUNALNIH VODOV			
	OBSTOJEČI	PREDVIDENI	UKINJENI
Kanalizacija			
MK - srednje površine			
MK - površine površine			
Vodovod			
Plinovod			
Vodovod			
Električni vod NI			
Električni vod VN			
Jarna napelovalna			
TKK - Telekom			
TKK - Telekom			

- LEGENDA
- ureditveno območje
 - novi drevo
 - obstoječe drevo
 - obstoječ češnjevec drevored
 - klopi in sedala
 - terase v brežini
 - meja vodnega zemljišča
 - meja 5-m priobalnega pasu
 - svetilke JR

PROJEKTANT	LJUBLJANSKI URBANISTIČNI ZAVOD d.d. Verovškova ulica 64, 1001 Ljubljana Telefon +386(0)1 360 24 00 www.luz.si • info@luz.si		
OBJEKT	Ureditve levega brega Rinže v Kočevju		
INVESTITOR	Občina Kočevje Ljubljanska cesta 26 1330 Kočevje		
VODJA PROJEKTA	Urša KRANJČ, univ.dipl.inž.kraj.arh. ZAPS 1671 PKA		
POOBlašČENI ARHITEKT	Urša KRANJČ, univ.dipl.inž.kraj.arh. ZAPS 1671 PKA		
SODELAVCI	Katarina ISKRA, univ. dipl. inž. kraj. arh.		
VRSTA DOKUMENTACIJE	PZI	ŠT. PROJEKTA:	8814
VRSTA NAČRTA	KRAJINSKA ARHITEKTURA	ŠT. NAČRTA:	8814_KA
VSEBINA RISBE	ZBIRNIK KOMUNALNE INFRASTRUKTURE	MERILO:	1:500
DATUM	MAJ 2022, dop. JUNIJ 2026	ŠT. RISBE:	2.3
OPOMBE			

0.41m²