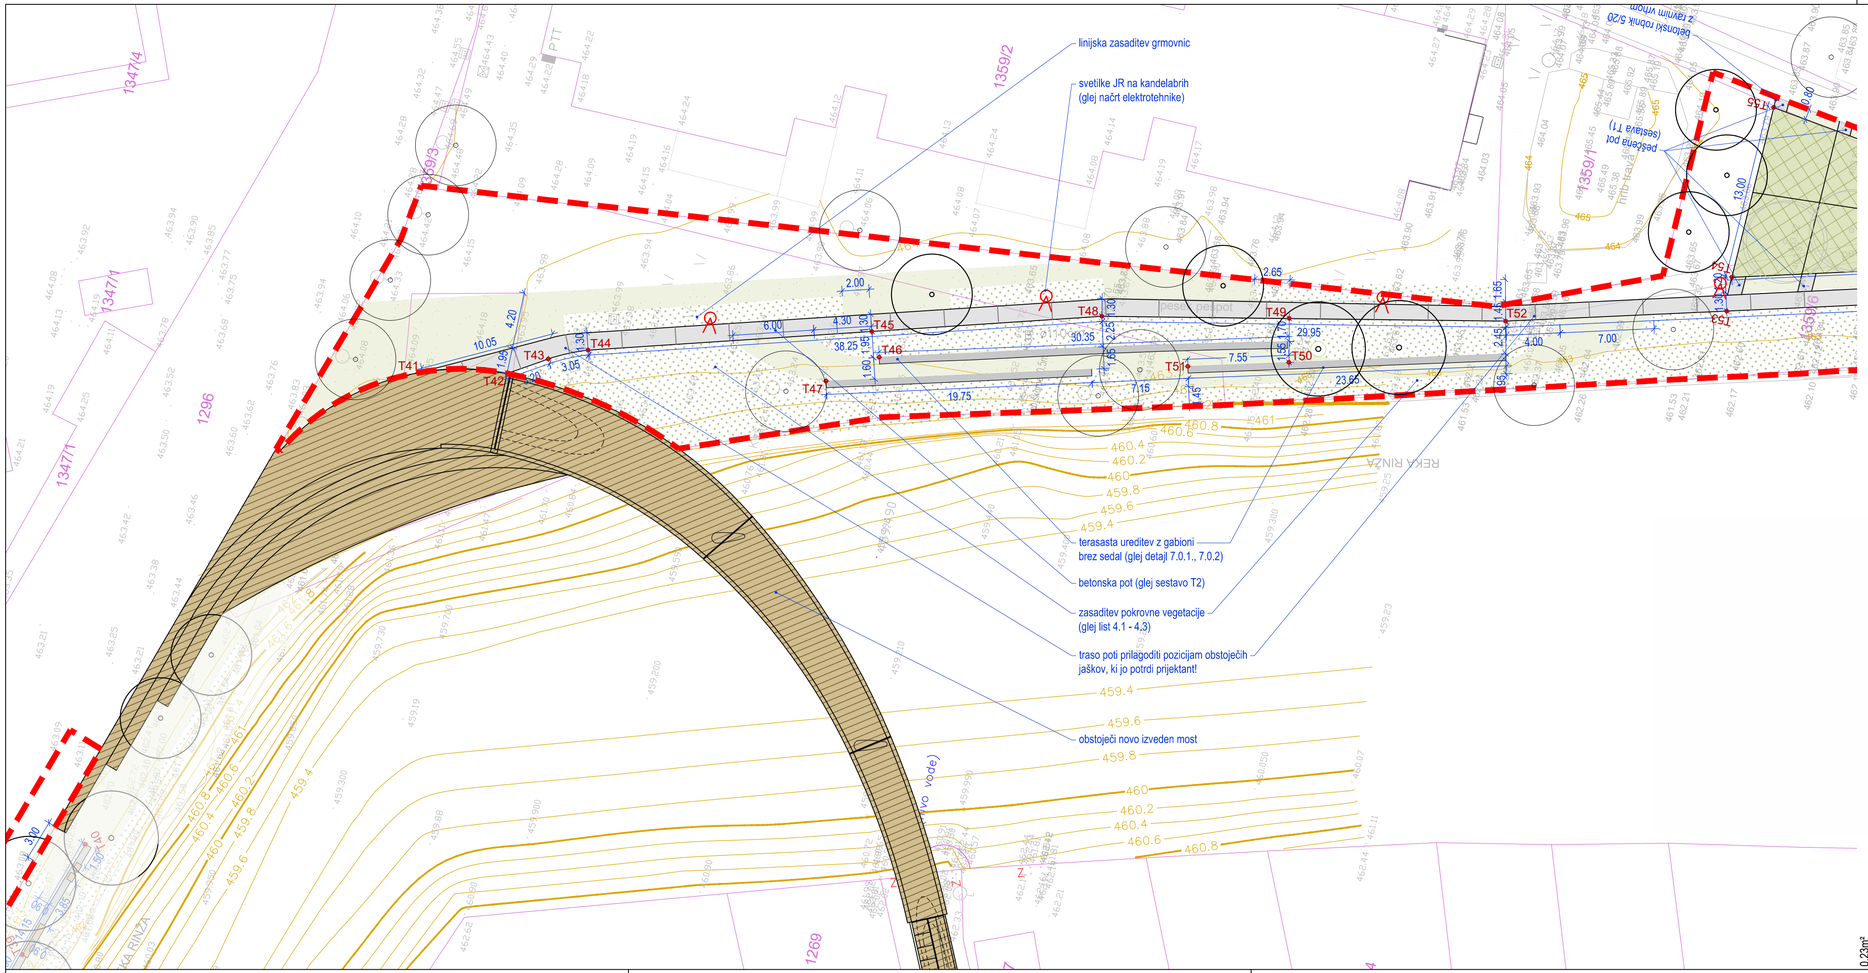
linijska zasaditev grmovnic
svetilke JR na kandelabrih
(glej načrt elektrotehnike)
terasasta ureditev z gabioni
brez sedal (glej detajl 7.0.1., 7.0.2)
betonska pot (glej sestavo T2)
zasaditev pokrovne vegetacije
(glej list 4.1 - 4.3)
traso poti prilagoditi pozicijam obstoječih
jaškov, ki jo potrdi prijektant!
obstoječi novo izveden most
betonski robnik 5/20
z izvrtim vrhom
peščena pot
(sestava T1)
pesc. pot
REKA RINŽA
PTT
T41
T42
T43
T44
T45
T46
T47
T48
T49
T50
T51
T52
T53
T54
T55
1347/4
1347/1
1296
1359/3
1359/2
1359/1
1269
1336/10
460.8
460.6
460.4
460.2
460
459.8
459.6
459.4
459.2
459.0
459.300
459.200
459.100
459.000
460.07
460.11
462.44
462.21
462.17
462.10
461.53
461.59
461.55
463.86
463.87
464.04
464.03
464.11
464.14
464.17
464.24
464.28
464.29
464.32
464.35
464.40
464.43
464.47
465.44
465.49
465.92
465.65
465.45
465
464
463.93
463.90
463.76
463.78
463.94
463.99
464.08
464.09
464.10
464.13
464.15
464.16
464.18
464.19
464.22
464.23
464.25
463.62
463.68
463.75
463.77
463.85
463.90
463.92
463.94
464.08
464.13
464.21
463.21
463.25
463.30
463.32
463.38
463.42
463.44
463.46
463.50
463.52
463.60
463.62
463.76
463.83
463.86
463.88
463.90
463.94
463.98
464.00
464.06
464.08
464.09
