


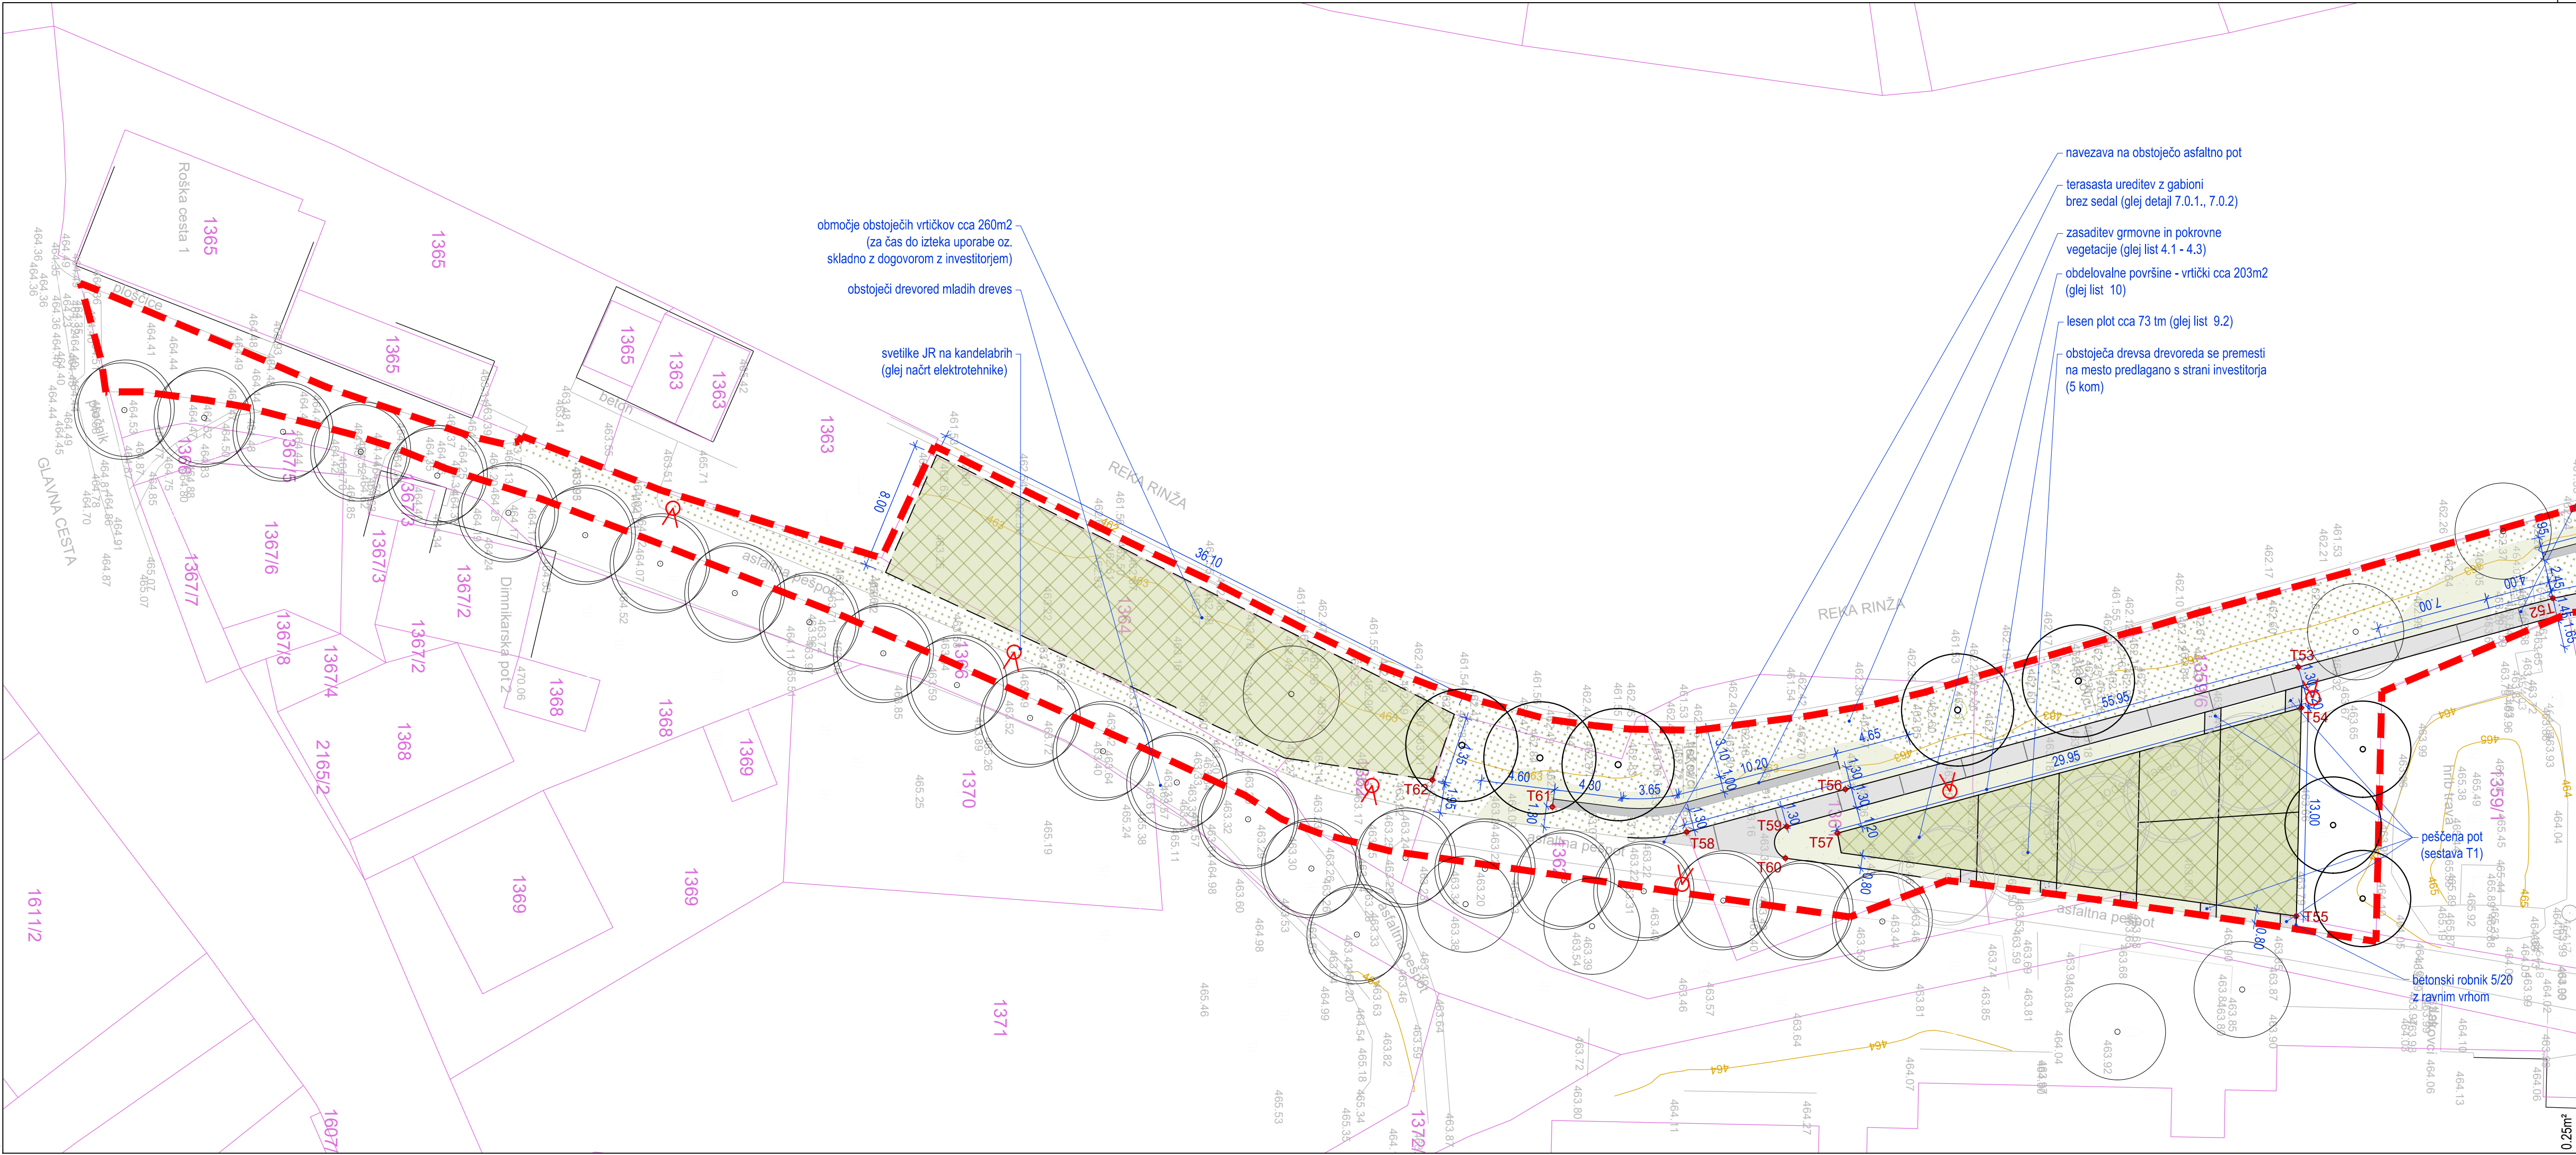

0m

5m

10m

25m

M 1:250

ureditveno območje

tlakovana površina

peščena površina

lesen podest

zelenica

pokrovna vegetacija - grmovnice

obdelovalne površine - vrtički

novo drevo

obstoječe drevo

česnjevi dreved

klopi in sedala

terase v brežini

PROJEKTANT



LJUBLJANSKI URBANISTIČNI ZAVOD d.d.
Verovškova ulica 64, 1001 Ljubljana
Telefon +386(0)1 360 24 00
www.luz.si • info@luz.si

OBJEKT

Ureditev levega brega Rinže v Kočevju

INVESTITOR

Občina Kočevje
Ljubljanska cesta 26
1330 Kočevje

VODJA PROJEKTA

Urša KRANJC, univ.dipl.inž.kraj.arh.
ZAPS 1671 PKA

POOBlašČENI ARHITEKT

Urša KRANJC, univ.dipl.inž.kraj.arh.
ZAPS 1671 PKA

SODELAVCI

Katarina ISKRA, univ. dipl. inž. kraj. arh.

VRSTA DOKUMENTACIJE

VRSTA NAČRTA

VSEBINA RISBE

DATUM

OPOMBE

PZI

KRAJINSKA ARHITEKTURA

TEHNIČNA SITUACIJA 3

MAJ 2022

ŠT. PROJEKTA:

ŠT. NAČRTA:

MERILO:

ŠT. RISBE:

8814

8814_KA

1:250

3.3